


LEGENDA:

●	PUNTI DEL RILIEVO ESEGUITO NEL 2017
●	PUNTI DEL RILIEVO ESEGUITO IN FASE DI PROGETTO DEFINITIVO
—	STRADA
- - -	STRADA STERRATA
—	FOSSO
—	METANODOTTO
—	PALO
—	CIGLIO STRADALE
—	FINE SCARPATA
—	FERROVIA
—	RECINZIONE
—	FABBRICATI
—	LINEA ENEL
—	MURO IN C.A.

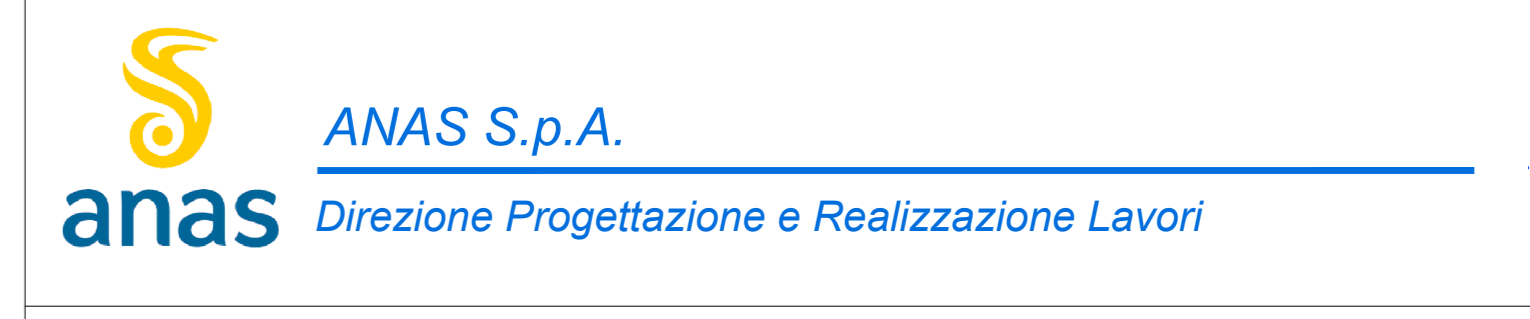

S.S. N. 9 "VIA EMILIA"
VARIANTE DI CASALPUSTERLENGO ED ELIMINAZIONE
PASSAGGIO A LIVELLO SULLA S.P. EX S.S. N.234
PROGETTO ESECUTIVO

STUDIO CORONA Ing. Renato Vares Via... Tel. 0521/200000	ING. RENATO DEL PRETE Ing. Renato Del Prete Via... Tel. 0521/200000	DOT. GIORGIO DIAMONDI Dot. Gior. Diamo. Di. Via... Tel. 0521/200000	INTEGRAZIONE PRESTAZIONI Ing. Renato Del Prete Ing. Gualtiero Soderi Ing. Gualtiero Soderi Ing. Nicola Lipas Ing. Gualtiero Soderi Ing. Gualtiero Soderi Ing. Gualtiero Soderi	PROGETTISTA Ing. Valerio Ranieri (I.T. S.p.A.)
SETAC Ing. Valerio Ranieri Via... Tel. 0521/200000	COMPUTI Prof. Ing. Luigi Morone Via... Tel. 0521/200000	EG Ing. Gualtiero Soderi Via... Tel. 0521/200000	PROGETTAZIONE STRADALE IDRAULICA Ing. Gualtiero Soderi (I.T. S.p.A.)	PROGETTAZIONE IDEALICA Ing. Gualtiero Soderi (I.T. S.p.A.)
UNING Prof. Ing. Matteo Ranieri Via... Tel. 0521/200000	ECOPLAN Arch. Nicola Forini Via... Tel. 0521/200000	ARKE Ing. Gualtiero Soderi Via... Tel. 0521/200000	GEOLOGIA Dot. Danilo Gallo (Studio Cornea S.p.A.)	GEOTECNICA Ing. Gualtiero Soderi (Studio Cornea S.p.A.)
VISTO IL RESPONSABILE DEL PROCEDIMENTO Dir. Ing. Fabrizio CARONE	IL RESPONSABILE DELLA INTEGRAZIONE DELLE PRESTAZIONI SPECIALISTICHE Ing. Renato DEL PRETE	PROGETTISTA Ing. Valerio RAURI	GEOLOGO Dot. Danilo GALLO	IL COORDINATORE DELLA SICUREZZA IN FASE DI PROGETTAZIONE Ing. Gualtiero RANIERI

C015		C - RILIEVI TOPOGRAFICI	
PLANIMETRIA DEL RILIEVO - TAVOLA 07			
CODICE PROGETTO	NOME FILE	REVISIONE	SCALA:
COMI E 1701	C015-T00SGOORTRPL07_A.dwg	A	1:1.000
D			
C			
B			
A	EMMISSIONE	DICEMBRE 2017	ING. GIUSEPPE CRISA
REV.	DESCRIZIONE	DATA	PROF. ING. LUIGI MONTERISI
			ING. VALERIO RAURI
			APPROVATO