
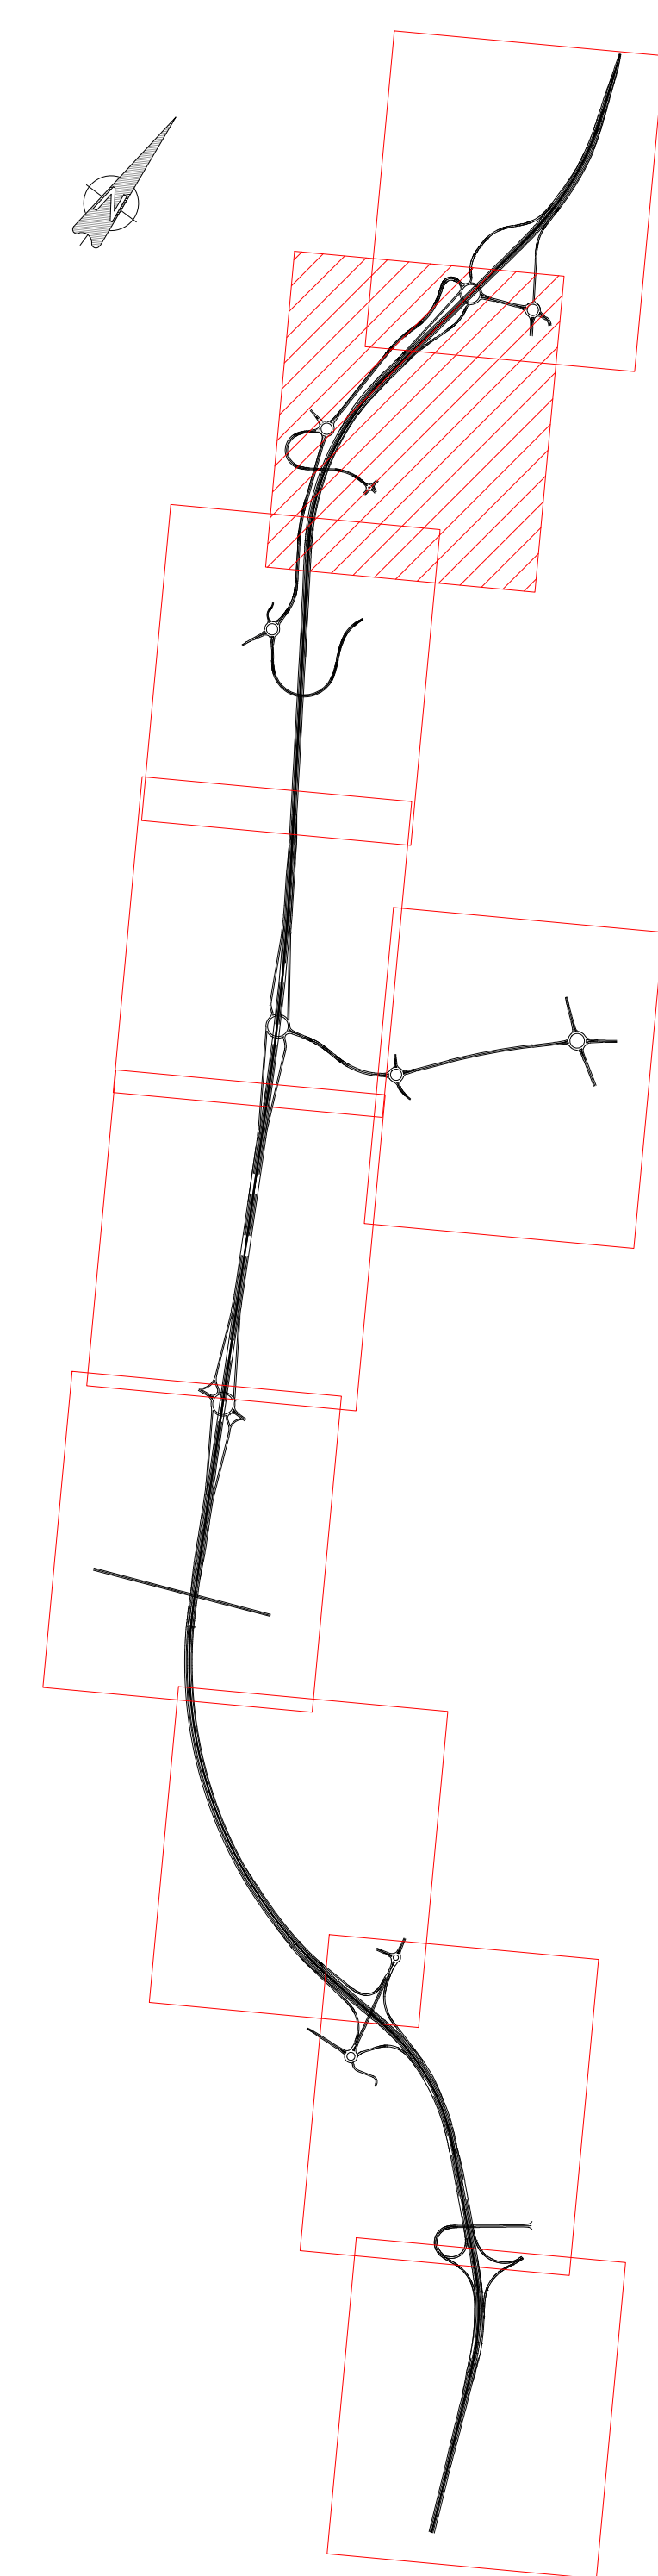
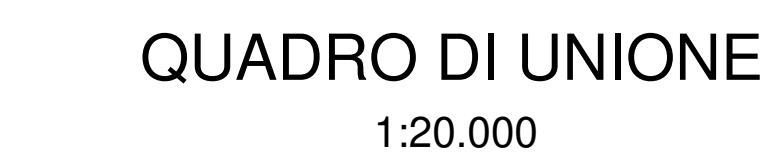
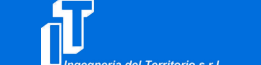
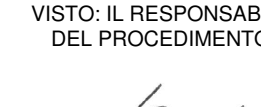


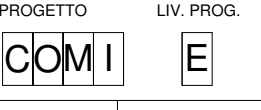

LEGENDA:

 Opere Il stralcio da realizzarsi con altro appalto

 ANAS S.p.A. Direzione Progettazione e Realizzazione Lavori									
S.S. N. 9 "VIA EMILIA" VARIANTE DI CASALPUSTERLENGO ED ELIMINAZIONE PASSAGGIO A LIVELLO SULLA S.P. EX S.S. N.234 PROGETTO ESECUTIVO									
STUDIO CORONA  Ing. Renato Vairo Tecnico Responsabile (Art. 29)		ING. RENATO DEL PRATE Ing. Renato Del Prate (Data di nascita 01/07)		DOTT. GEOL. DANIO GALLO Dott. Geol. Danilo Gallo (Data di nascita 01/08)		INTERAGENZIA PRESTAZIONI Ing. Renato Del Prate		PROGETTISTA Ing. Valerio Bagetti (I.T. S.r.l.)	
 Ing. Valerio Bagetti Tecnico Responsabile (Art. 29)		SETAC S.p.A. SETAC S.p.A. - Via S. Rocco 10 - 40138 Bologna Prof. Ing. Luigi Morante (Data di nascita 01/01)		 Ing. Gabriele Invernizzi (Data di nascita 01/01)		PROGETTAZIONE STRADALE Ing. Gaetano Ranieri (GASAM S.r.l.)		PROGETTAZIONE IDRAULICA Ing. Fabrizio Bagetti (GASAM S.r.l.)	
CONSORZIO UNING Ing. Prof. Matteo Fornaci (Data di nascita 01/01)		ECOPLAN Arch. Nicoletta Frattini (Data di nascita 01/01)		ARKE' Ing. Giancarlo Anzalone (Data di nascita 01/01)		PROTEZIONE OPERE D'ARTE MAGGIORE Ing. Nicola Vairo (Studio Corona S.r.l.)		PROTEZIONE OPERE D'ARTE MINORI Ing. Nicola Vairo (I.T. S.r.l.)	
						COMPUTI Ing. Valerio Bagetti (GASAM S.r.l.)		CANTIERISTICA Ing. Gaetano Ranieri (GASAM S.r.l.)	
						GEOLOGIA Dott. Danilo Gallo (ECOPLAN S.r.l.)		GEOTECNICA Ing. Gianfranco Soderini (Studio Corona S.r.l.)	
						AMBIENTE Dott. Enrico Mazzini (ECOPLAN S.r.l.)		SICUREZZA Ing. Gaetano Ranieri (GASAM S.r.l.)	
ISTIT. IL RESPONSABILE DEL PROCESSIONO  Dott. Ing. Renato CARDONE		IL RESPONSABILE DELLA PROGETTAZIONE  Ing. Renato DEL PRATE		PROGETTISTA  Ing. Valerio BAGETTI		GEOLOGO  Dott. Danilo GALLO		IL COORDINATORE DELLA SICUREZZA IN FASE DI PROGETTAZIONE  Ing. Gaetano RANIERI	
D - DA - ASSE PRINCIPALE PLANIMETRIA DI PROGETTO - TAVOLA 2 DI 10									
CODICE PROGETTO PROGETTO 136 PROJ. N. REG. 1701		NOME FILE D:\004\PO0PS00TRAPP02_B.dwg CODICE ELAB. P00PS00TRAPP02				REVISIONE B		SCALA: 1:1.000	
D									
C									
B		EMISSIONE A SEGUITO DI ISTRUTTORIA				LUGLIO 2018		ING. NICOLA MANGHAROLI ING. ROSALIA PISCOPO	
A		EMISSIONE A SEGUITO DI ISTRUTTORIA				DICEMBRE 2017		ING. LUIGI MONTERISI ING. LUIGI MONTERISI	
REV.		DESCRIZIONE				DATA		VERIFICATO APPROVATO	