




PROVINCIA: Lodi
 COMUNE: Casalpusterlengo

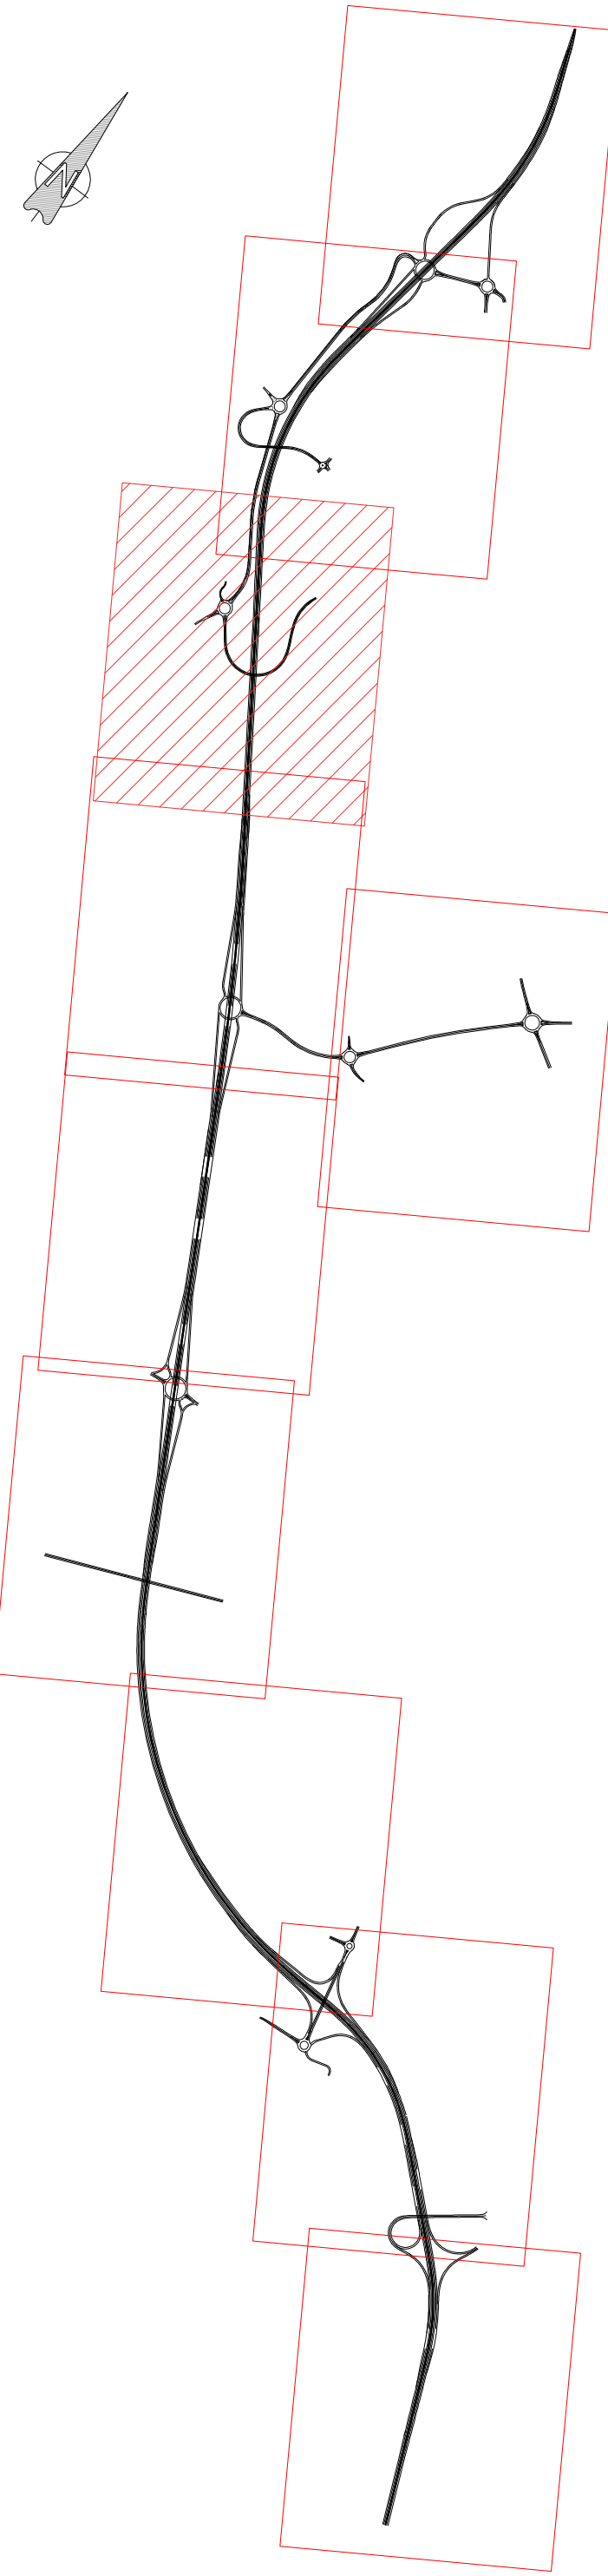

PROVINCIA: Lodi
 COMUNE: Casalpusterlengo

ANAS S.p.A.
 Direzione Progettazione e Realizzazione Lavori

S.S. N. 9 "VIA EMILIA"
VARIANTE DI CASALPUSTERLENGO ED ELIMINAZIONE PASSAGGIO A LIVELLO SULLA S.P. EX S.S. N.234

PROGETTO ESECUTIVO

STUDIO CORONA Ing. Renato Viani Corso Milano 10 26010 Casalpusterlengo (LO)	ING. RENATO DEL PRETE Ing. Renato Del Prete Corso Milano 10 26010 Casalpusterlengo (LO)	DOTT. GIORGIO DANIELI GALLO Dott. Gior. Daniele Gallo Corso Milano 10 26010 Casalpusterlengo (LO)	INTEGRAZIONE PRESTAZIONI Ing. Renato Del Prete Ing. Valerio Bazzetti (I.T. S.J.)	PROGETTISTA Ing. Valerio Bazzetti (I.T. S.J.)
SETAC S.r.l. Ing. Valerio Bazzetti Corso Milano 10 26010 Casalpusterlengo (LO)	SETAC S.r.l. Prof. Ing. Luigi Moretti Corso Milano 10 26010 Casalpusterlengo (LO)	ING. GABRIELE INCONTRI Ing. Gabriele Incontri Corso Milano 10 26010 Casalpusterlengo (LO)	PROGETTAZIONE STRADALE Ing. Gaetano Ranieri (G&M S.r.l.)	PROGETTAZIONE IDRAULICA Ing. Fabrizio Bazzetti (I.T. S.J.)
UNING Prof. Ing. Mauro Rinaldi Corso Milano 10 26010 Casalpusterlengo (LO)	ECOPLAN Arch. Nadia Piatto Corso Milano 10 26010 Casalpusterlengo (LO)	ARKE' INGENIERIA S.r.l. Ing. Giovanni Argente Corso Milano 10 26010 Casalpusterlengo (LO)	PROGETTAZIONE OPERE D'ARTE MAIORI Ing. Renato Viani (Studio Corona S.r.l.)	PROGETTAZIONE OPERE D'ARTE MINORI Ing. Nicola Liguori (I.T. S.J.)
COMPUTI Ing. Valerio Bazzetti (I.T. S.J.)	CANTIERISTICA Ing. Gaetano Ranieri (G&M S.r.l.)	GEOLOGIA Dott. Daniele Gallo	GEOTECNICA Ing. Gianfranco Sotgiu (Studio Corona S.r.l.)	AMBIENTE Dott. Emilio Macchi (ECOPLAN S.r.l.)
SICUREZZA Dott. Gaetano Ranieri (G&M S.r.l.)	PROGETTISTA Ing. Renato Del Prete	

DA08

D - DA - ASSE PRINCIPALE
 PLANIMETRIA DI PROGETTO - TAVOLA 3 DI 10

CODICE PROGETTO	UN. PROJ.	N. PROJ.	NOME FILE	REVISIONE	SCALA:
COMI	E	1701	DA08-PO0PS00TRAPP03_B.dwg	B	1:1.000
CODICE ELAB.	PO0PS00TRAPP03				
D					
C					
B	EMISSIONE A SEGUITO DI ISTRUTTORIA	LUGLIO 2016	ING. NICOLA MANGALASCI	PROF. ING. LUIGI MONTERISI	ING. VALERIO BAZZETTI
A	EMISSIONE	DICEMBRE 2017	ING. ROSALIA PISCOPO	PROF. ING. LUIGI MONTERISI	ING. VALERIO BAZZETTI
REV.	DESCRIZIONE	DATA	REDATTO	VERIFICATO	APPROVATO