


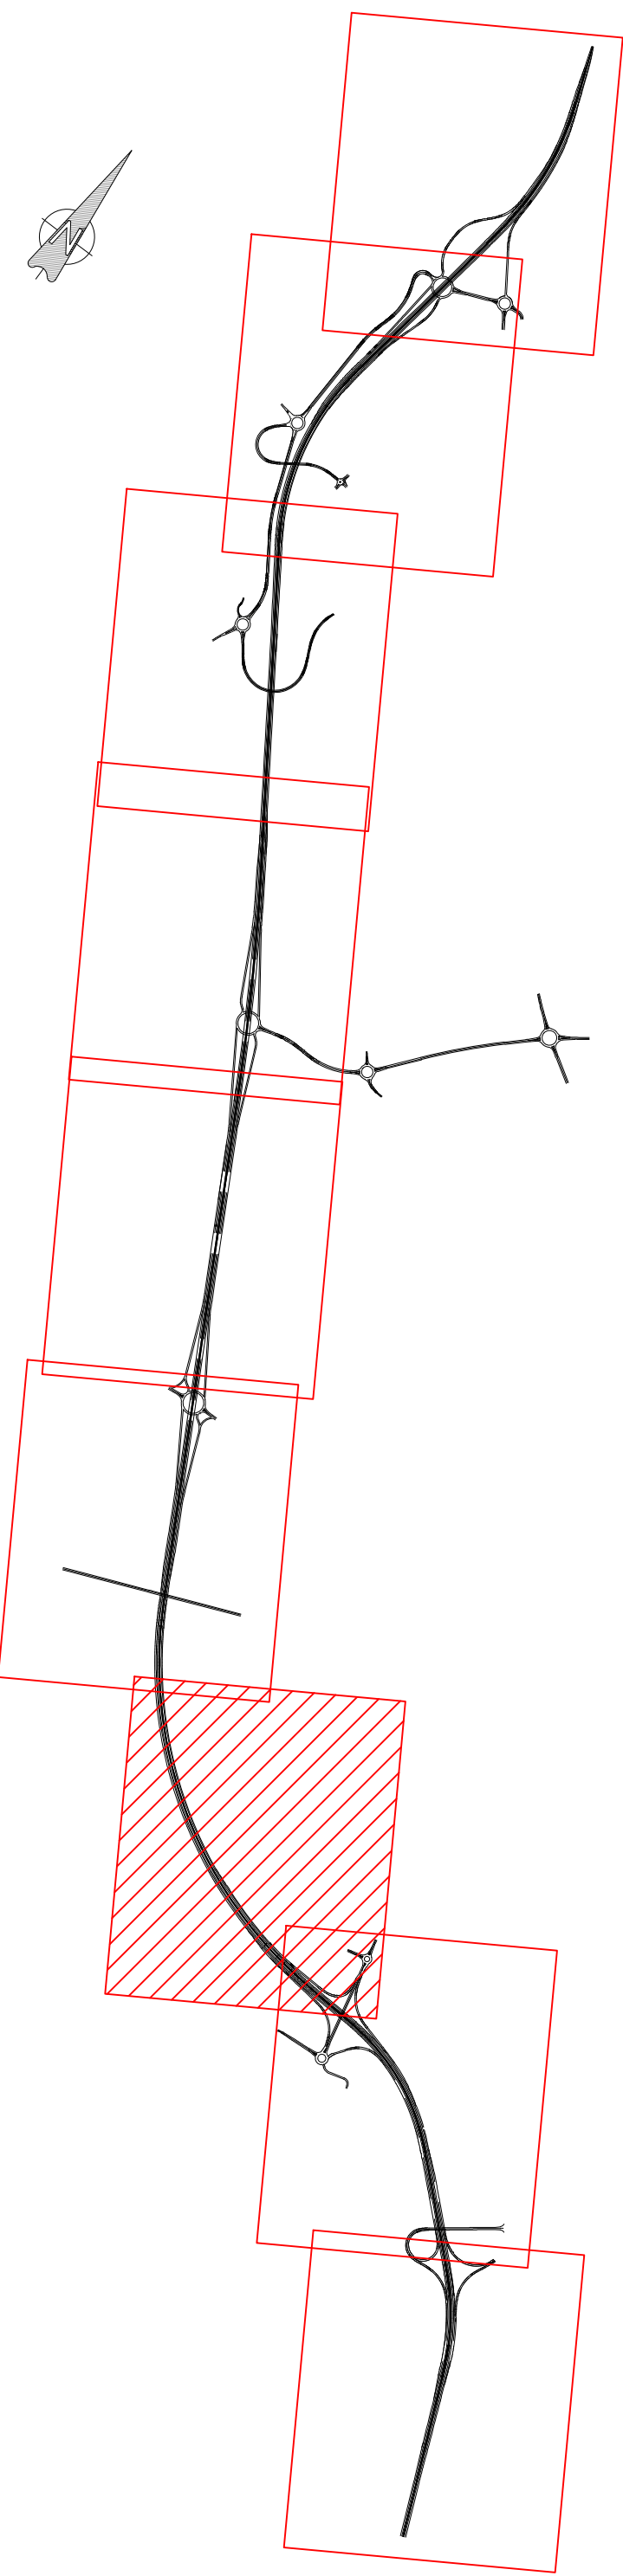

V1 1547852.185 5006668.027	V2 1548027.380 5006282.998	V3 1547939.947 5005139.572	V4 1548950.626 5003845.874	V5 1550385.962 5001620.225	V6 1551509.144 5001642.497	V7 1552111.981 5001162.780	V8 1552423.213 5000560.448
N 1.000 A 303.000 Sv 108.011 AngF 3.64 m 0.572 Tl 72.022 Tc 38.017 xf 107.967 yf 2.287 xm 53.998	N 1.000 A 303.000 Sv 116.214 AngF 4.21 m 0.712 Tl 77.498 Tc 38.758 xf 116.151 yf 2.848 xm 58.096	N 1.000 A 303.000 Sv 116.214 AngF 4.21 m 0.712 Tl 77.498 Tc 38.758 xf 116.151 yf 2.848 xm 58.096	C3 1542631.536 4999495.951 R 7500.000 Ac 5.16 Tan 339.252 Sv 678.041 Fr 7.861 Co 677.811	N 1.000 A 450.000 Sv 155.769 AngF 3.43 m 0.778 Tl 103.866 Tc 51.941 xf 155.713 yf 3.110 xm 77.875	N 1.000 A 321.727 Sv 159.243 AngF 7.02 m 1.625 Tl 106.246 Tc 53.157 xf 159.005 yf 6.495 xm 79.582	N 1.000 A 303.000 Sv 135.013 AngF 5.69 m 1.117 Tl 90.055 Tc 45.047 xf 134.880 yf 4.465 xm 67.484	
C1 1547160.714 5006133.953	C2 1548751.724 5005384.859			C4 1551085.709 5002935.254	C5 1551287.751 5000986.354	C6 1551573.793 5000720.595	
R 850.000 Ac 17.17 Tan 128.318 Sv 254.713 Fr 9.523 Co 253.761	R 790.000 Ac 33.94 Tan 241.091 Sv 467.998 Fr 34.403 Co 461.185			R 1300.000 Ac 51.20 Tan 622.800 Sv 1161.601 Fr 127.598 Co 1123.342	R 650.000 Ac 26.41 Tan 152.522 Sv 299.623 Fr 17.188 Co 296.977	R 680.000 Ac 12.79 Tan 76.193 Sv 151.753 Fr 4.229 Co 151.438	
N 1.000 A 450.000 Sv 238.235 AngF 8.03 m 2.780 Tl 158.987 Tc 79.561 xf 237.768 yf 11.113 xm 119.040	N 1.000 A 303.000 Sv 116.214 AngF 4.21 m 0.712 Tl 77.498 Tc 38.758 xf 116.151 yf 2.848 xm 58.096			N 1.000 A 466.505 Sv 167.405 AngF 3.69 m 0.868 Tl 111.628 Tc 55.824 xf 167.336 yf 3.592 xm 83.691	N 1.000 A 302.830 Sv 141.086 AngF 6.22 m 1.275 Tl 94.116 Tc 47.082 xf 140.920 yf 5.100 xm 70.515	N 1.000 A 303.000 Sv 135.013 AngF 5.69 m 1.117 Tl 90.055 Tc 45.047 xf 134.880 yf 4.465 xm 67.484	

S.S. N. 9 "VIA EMILIA"
VARIANTE DI CASALPUSTERLENGO ED ELIMINAZIONE
PASSAGGIO A LIVELLO SULLA S.P. EX S.S. N.234
PROGETTO ESECUTIVO

STUDIO GORNA Ing. Renato Vares Cassa di Piacenza (PC) 01101	ING. RENATO DEL PRETE Ing. Renato Del Prete Cassa di Piacenza (PC) 01101	DOTT. GIULIO DANIO GALLO Dott. Giulio Danilo Gallo Cassa di Piacenza (PC) 01101	INTEGRAZIONE PRESTAZIONI Ing. Renato Del Prete (I.T. S.r.l.)	PROGETTISTA Ing. Renato Del Prete (I.T. S.r.l.)
SETAC Ing. Valerio Bapetti Modena (MO) 41013	SETAC Prof. Ing. Luigi Montorsi Modena (MO) 41013	EG Ing. Giancarlo Invernizzi Modena (MO) 41013	PROGETTAZIONE STRADALE Ing. Giancarlo Invernizzi (I.T. S.r.l.)	PROGETTAZIONE IDRAULICA Ing. Giancarlo Invernizzi (I.T. S.r.l.)
UNING Prof. Ing. Matteo Ranieri Cassa di Piacenza (PC) 01101	GAAM Prof. Ing. Matteo Ranieri Cassa di Piacenza (PC) 01101	ECOPLAN Arch. Nicola Forlani Cassa di Piacenza (PC) 01101	PROGETTAZIONE OPERE D'ARTE MINORI Ing. Nicola Ligas (Studio Comma S.r.l.)	PROGETTAZIONE OPERE D'ARTE MINORI Ing. Nicola Ligas (Studio Comma S.r.l.)
ARKE Ing. Giancarlo Invernizzi Cassa di Piacenza (PC) 01101	ARKE Ing. Giancarlo Invernizzi Cassa di Piacenza (PC) 01101	ARKE Ing. Giancarlo Invernizzi Cassa di Piacenza (PC) 01101	COMPUTI Ing. Valerio Bapetti (I.T. S.r.l.)	CANTIERISTICA Ing. Giancarlo Invernizzi (I.T. S.r.l.)
UNING Prof. Ing. Matteo Ranieri Cassa di Piacenza (PC) 01101	GAAM Prof. Ing. Matteo Ranieri Cassa di Piacenza (PC) 01101	ECOPLAN Arch. Nicola Forlani Cassa di Piacenza (PC) 01101	GEOLOGIA Dott. Danilo Gallo	GEOTECNICA Ing. Giancarlo Invernizzi (Studio Comma S.r.l.)
UNING Prof. Ing. Matteo Ranieri Cassa di Piacenza (PC) 01101	GAAM Prof. Ing. Matteo Ranieri Cassa di Piacenza (PC) 01101	ECOPLAN Arch. Nicola Forlani Cassa di Piacenza (PC) 01101	AMBIENTE Dott. Danilo Gallo	SICUREZZA Ing. Giancarlo Invernizzi (Studio Comma S.r.l.)
UNING Prof. Ing. Matteo Ranieri Cassa di Piacenza (PC) 01101	GAAM Prof. Ing. Matteo Ranieri Cassa di Piacenza (PC) 01101	ECOPLAN Arch. Nicola Forlani Cassa di Piacenza (PC) 01101	AMBIENTE Dott. Danilo Gallo	SICUREZZA Ing. Giancarlo Invernizzi (Studio Comma S.r.l.)

DA22

D - DA - ASSE PRINCIPALE

PLANIMETRIA DI TRACCIAMENTO - TAVOLA 07 DI 09

CODICE PROGETTO	DA16-24-P00PS00TRAPT01-09_B.dwg	REVISIONE	SCALA:
PROGETTO	DA16-24-P00PS00TRAPT01-09_B.dwg	REVISIONE	SCALA:
CODICE ELAB.	P00PS00TRAPT07	REVISIONE	SCALA:
D			
C			
B	EMISSIONE A SEGUITO DI ISTRUTTORIA	LUGLIO 2018	ING. NICOLA MANGALARDI ING. ROSAIA RISCORIO
A	EMISSIONE	DICEMBRE 2017	ING. NICOLA MANGALARDI ING. ROSAIA RISCORIO
REV.	DESCRIZIONE	DATA	REDAATTO VERIFICATO APPROVATO