STRALCIO FUNZIONALE	PRIMO STRALCIO
PROVINCIA / COMUNE	LODI / CASALPUSTERLENGO
LIVELLETTE	D=-5,973 L=490.764 P=-1.217% ; D=-1.492 L=497.433 P=-0.300%

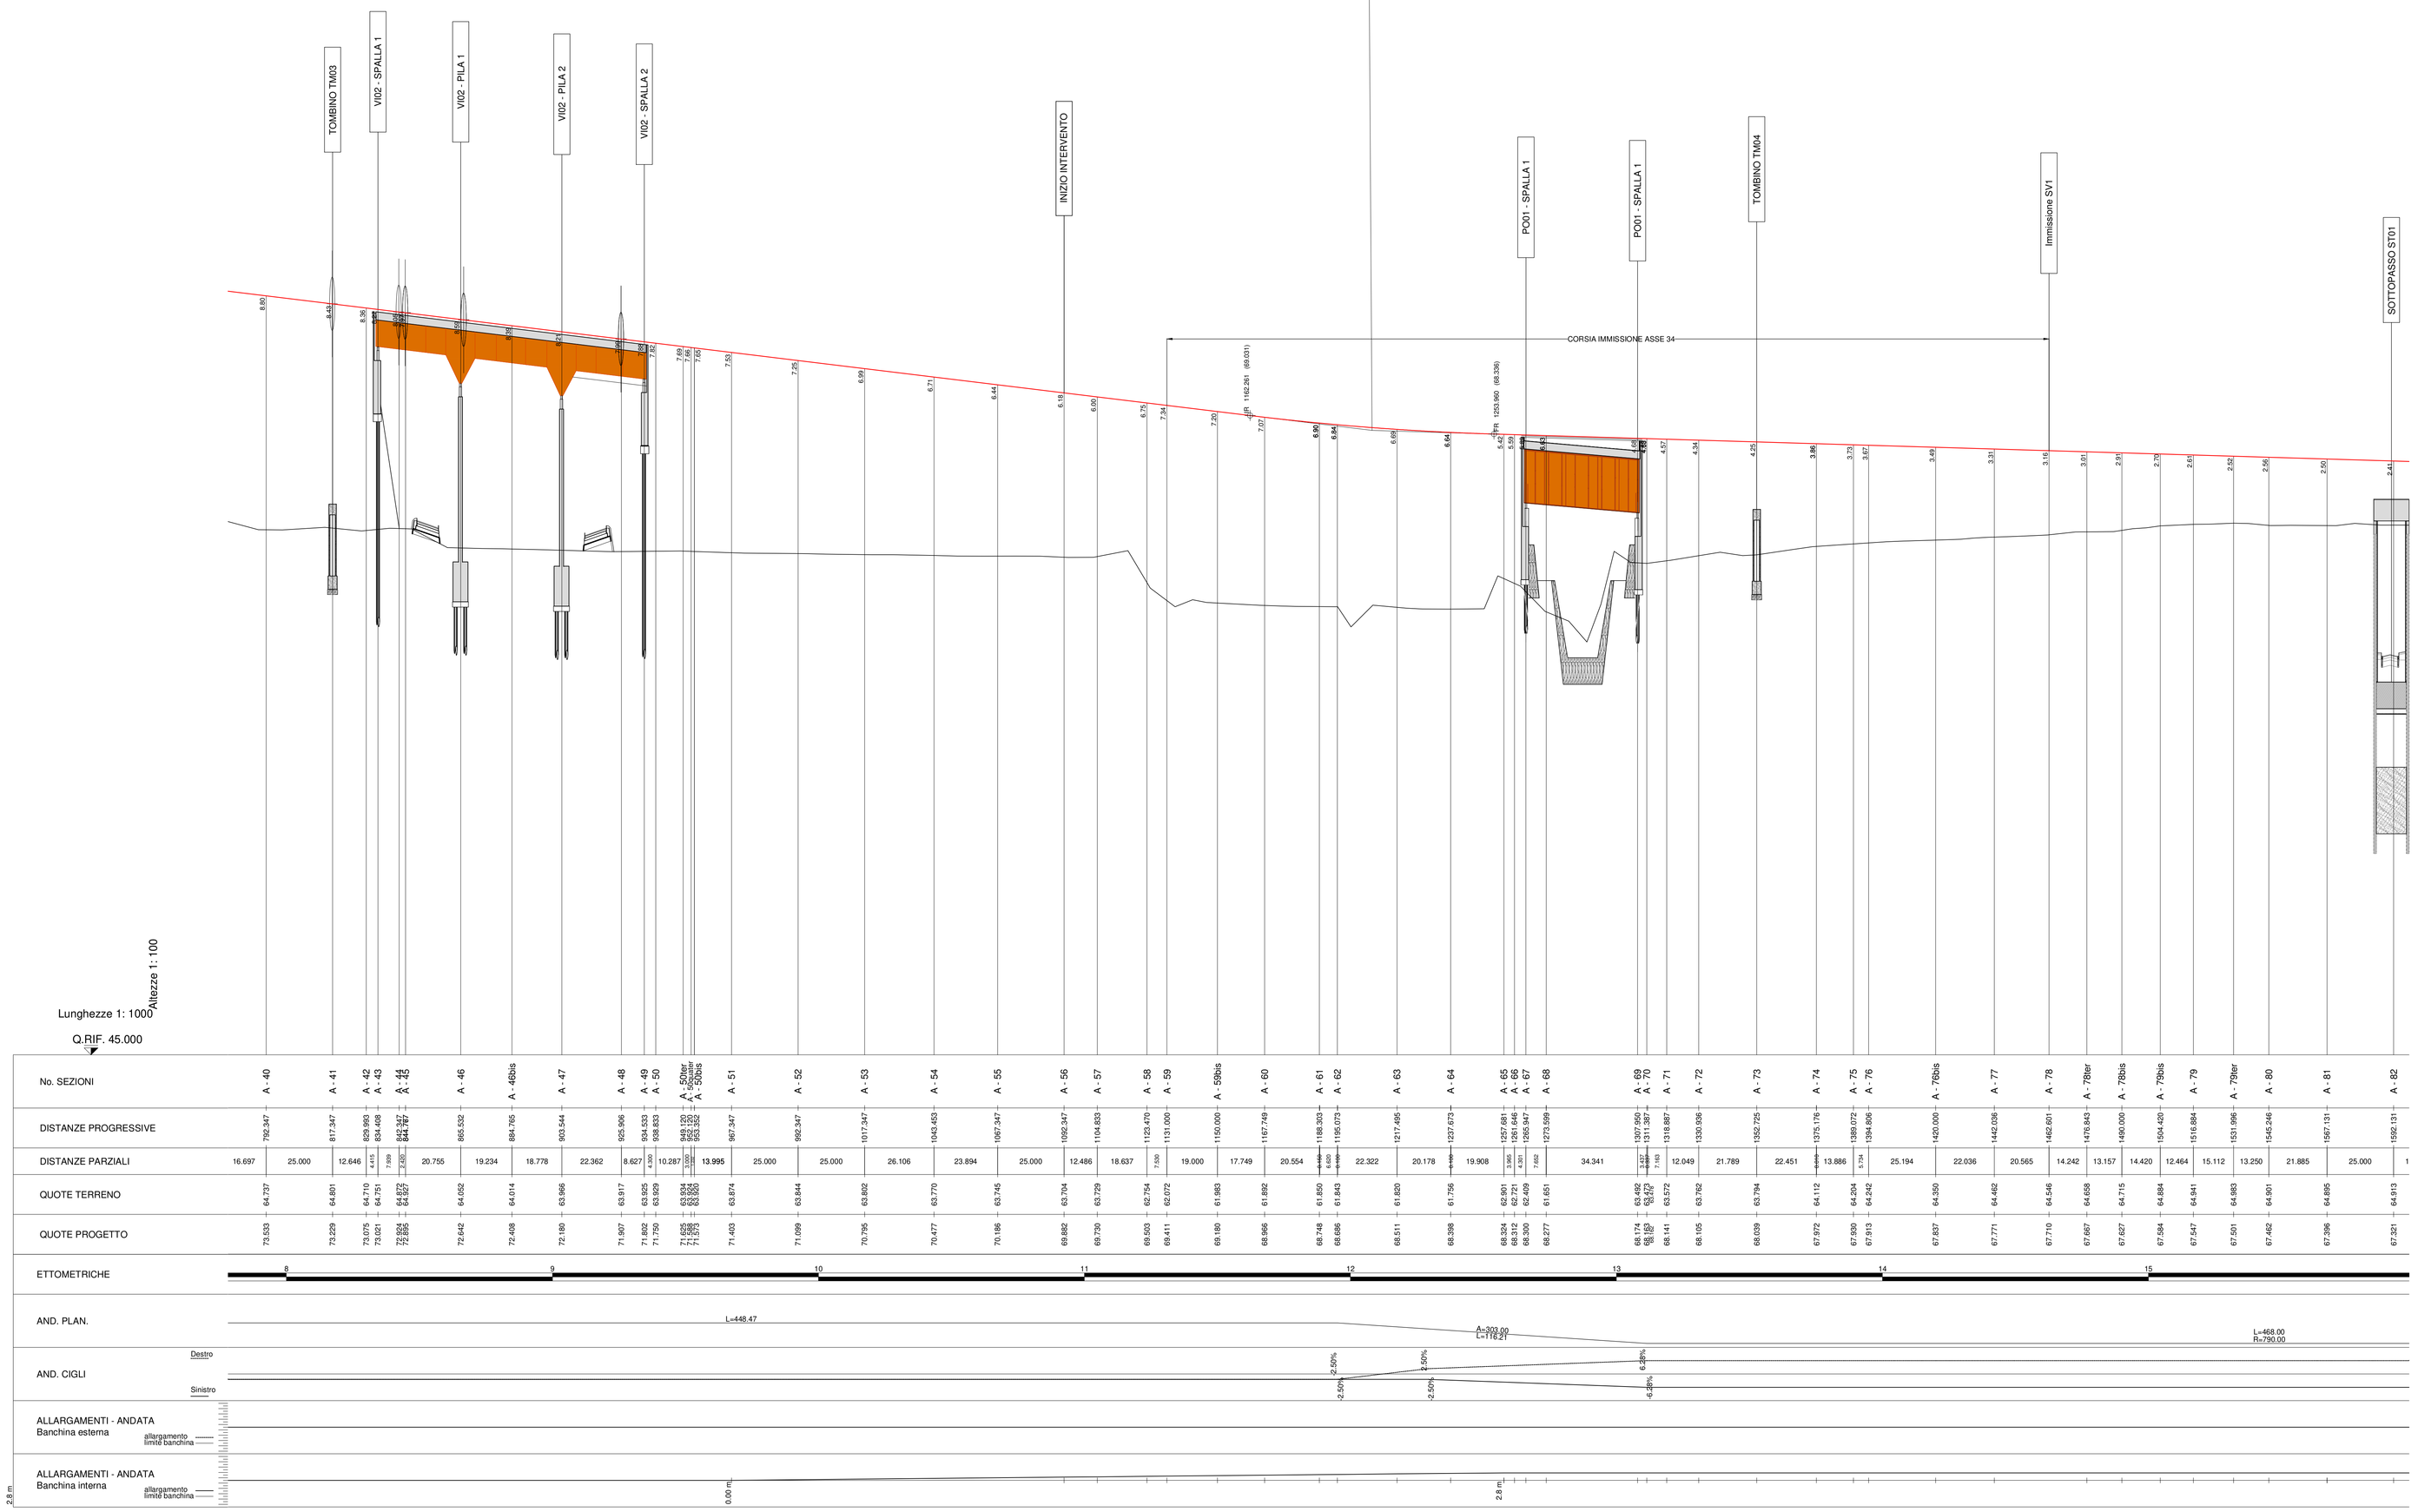

ANAS S.p.A.
Direzione Progettazione e Realizzazione Lavori

S.S. N. 9 "VIA EMILIA"
VARIANTE DI CASALPUSTERLENGO ED ELIMINAZIONE PASSAGGIO A LIVELLO SULLA S.P. EX S.S. N.234

PROGETTO ESECUTIVO

STUDIO CORONA — Ing. Renato Viara, Ordine degli Ingg. di Torino e Provincia n° 4852 A	ING. RENATO DEL PRETE — Ing. Renato Del Prete, Ordine degli Ingg. di Bari e provincia n° 3073	DOTT. GEOL. DANILO GALLO — Dott. Geol. Danilo Gallo, Ordine dei Geologi della Regione Puglia n° 356	INTEGRAZIONE PRESTAZIONI: Ing. Renato Del Prete PROGETTISTA: Ing. Valerio Bajetti (I.T. S.r.l.)
			PROGETTAZIONE STRADALE: Ing. Gaetano Ranieri (Ga&M S.r.l.) PROGETTAZIONE IDRAULICA: Ing. Fabrizio Bajetti (I.T. S.r.l.)
LT Progettazione del Territorio s.r.l. — Ing. Valerio Bajetti, Ordine degli Ingg. di Roma e provincia n° A29211	SETAC Servizi di Ingegneria Costruzioni Infrastrutture Trasporti Ambiente Territorio — Prof. Ing. Luigi Monterisi, Ordine degli Ingg. di Bari e provincia n° 1771	CG C&G Engineering & Graphics S.r.l. — Ing. Gabriele Incecchi, Ordine degli Ingg. di Roma e provincia n° A-21102	PROGETTAZIONE OPERE D'ARTE MAGGIORI: Ing. Renato Viara (Studio Corona S.r.l.) PROGETTAZIONE OPERE D'ARTE MINORI: Ing. Nicola Ligas (I.T. S.r.l.)
			COMPUTI: Ing. Valerio Bajetti (I.T. S.r.l.) CANTIERISTICA: Ing. Gaetano Ranieri (Ga&M S.r.l.)
UNING Ingegneria Geotecnica GA&M. — Prof. Ing. Matteo Ranieri, Ordine degli Ingg. di	ECOPLAN — Arch. Nicoletta Fistrini, Ordine degli Ingg. di	ARKE' INGEGNERIA S.r.l. — Ing. Gioacchino Angarano, Ordine degli Ingg. di	GEOLOGIA: Dott. Danilo Gallo GEOTECNICA: Ing. Gianfranco Sodero (Studio Corona S.r.l.)
			AMBIENTE: Dott. Ilmilio Macchi (ECOPLAN S.r.l.) SICUREZZA: Ing. Gaetano Ranieri (Ga&M S.r.l.)
VISTO: IL RESPONSABILE DEL PROCEDIMENTO — Dott. Ing. Fabrizio CARDONE	IL RESPONSABILE DELLA INTEGRAZIONE DELLE PRESTAZIONI SPECIALISTICHE — Ing. Renato DEL PRETE	PROGETTISTA — Ing. Valerio BAJETTI	GEOLOGO — Dott. Danilo GALLO

IL COORDINATORE DELLA SICUREZZA IN FASE DI PROGETTAZIONE — Ing. Gaetano RANIERI

DA26

D - DA - ASSE PRINCIPALE

PROFILO LONGITUDINALE ASSE PRINCIPALE
CARREGGIATA SUD - TAVOLA 02 DI 11

CODICE PROGETTO			NOME FILE	REVISIONE	SCALA:
PROGETTO	LIV. PROG.	N. PROG.	DA25-35-P00PS00TRAFP01-11_B.dwg		
COMI	E	1701	CODICE ELAB. P00PS00TRAFP02	B	1:1.000/100

REV.	DESCRIZIONE	DATA	REDATTO	VERIFICATO	APPROVATO
D					
C					
B	EMISSIONE A SEGUITO DI ISTRUTTORIA	LUGLIO 2018	ING. NICOLA MANGIALARDI	PROF. ING. LUIGI MONTERISI	ING. VALERIO BAJETTI
A	EMISSIONE	DICEMBRE 2017	ING. ROSALIA PISCOPO	PROF. ING. LUIGI MONTERISI	ING. VALERIO BAJETTI