STRALCIO FUNZIONALE	PRIMO STRALCIO
PROVINCIA / COMUNE	LODI / CASALPUSTERLENGO
LIVELLETTE	D=5.366 L=329.659 P=1.628% · D=2.030 L=430.570 P=0.471% · D=-6.498 L=351.682 P=-1.848%

10 — PROG. 3317.128 — Q 72.235
R 9000.000 · T1 52.037 · T2 52.031 · BS 0.150 · SV 104.060

11 — PROG. 3747.696 — Q 74.265
R 9000.000 · T1 104.363 · T2 104.380 · BS 0.605 · SV 208.724

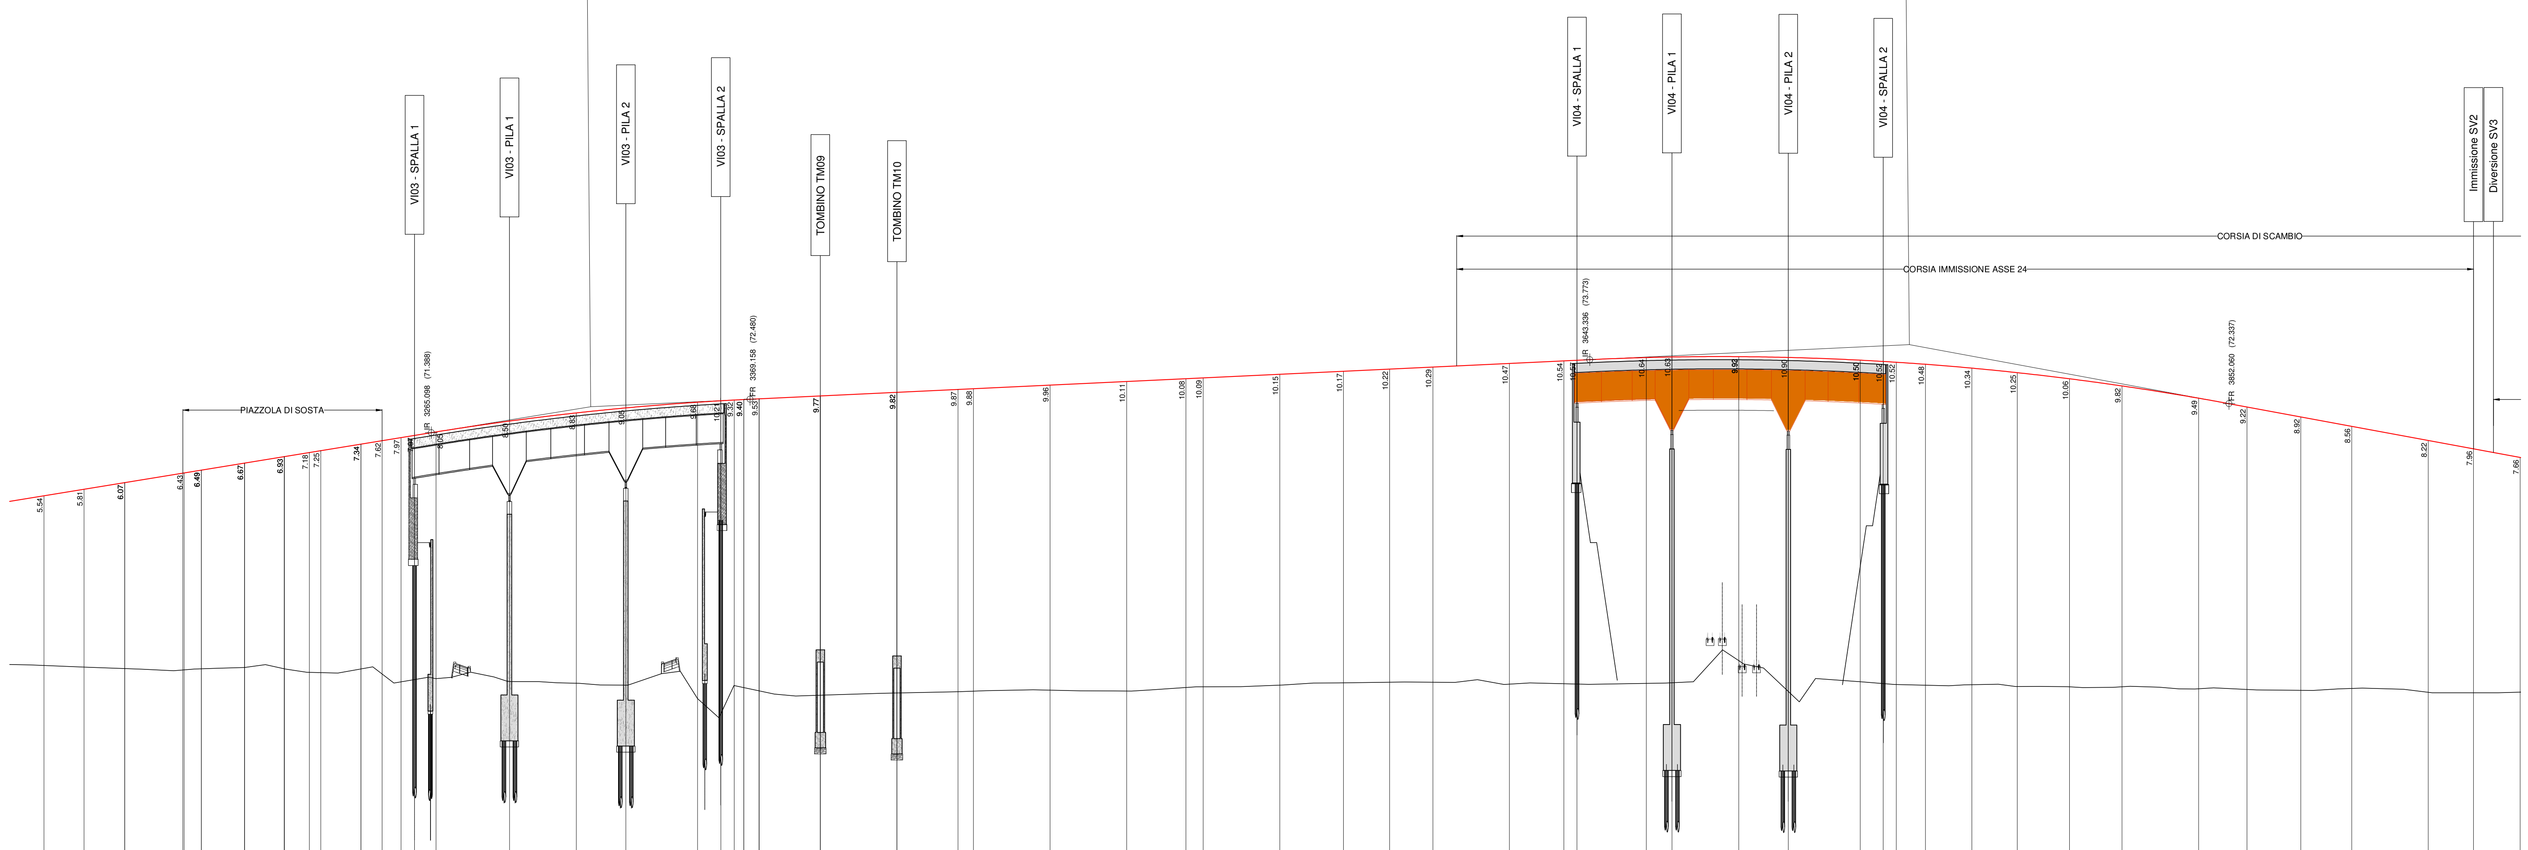

Altezze 1: 100
Lunghezze 1: 1000
Q.RIF. 45.000

No. SEZIONI	DISTANZE PROGRESSIVE	DISTANZE PARZIALI	QUOTE TERRENO	QUOTE PROGETTO
A - 161	3138.634	13.632	63.788	69.330
A - 161bis	3151.699	13.065	63.736	69.842
A - 161bis	3165.000	13.301	63.687	69.759
A - 161quater / A - 162bis / A - 162quater	3183.952 / 3188.000 / 3190.000	18.952	63.641 / 63.660 / 63.679	70.967 / 70.966 / 70.168
A - 162ter	3204.095	14.095	63.724	70.395
A - 162	3217.129	13.034	63.678	70.607
A - 162bis	3222.390	5.261	63.563	70.740
A - 162quater	3229.813	7.423	63.554	70.801
A - 163	3242.129	12.316	63.674	71.614
A - 163bis	3249.030	6.900	63.510	71.127
A - 164	3255.211	6.182	63.254	71.227
A - 165	3259.604	4.393	63.329	71.299
A - 166	3266.621	7.017	63.361	71.413
A - 167	3290.624	23.993	63.266	71.767
A - 167bis	3312.440	21.816	63.209	72.034
A - 168	3328.606	16.167	63.147	72.198
A - 169	3352.031	23.425	62.705	72.383
A - 170	3359.626	7.595	62.216	72.420
A - 171	3364.033	4.408	63.135	72.455
A - 172	3367.371	3.338	62.938	72.471
A - 172bis	3372.146	4.775	62.960	72.494
A - 173	3392.129	19.983	62.817	72.589
A - 174	3417.129	25.000	62.891	72.706
A - 174bis	3437.063	19.934	62.829	72.800
A - 175	3442.129	5.066	62.949	72.824
A - 176	3467.129	25.000	62.862	72.942
A - 177	3492.129	25.000	62.952	73.060
A - 178	3511.510	19.381	63.069	73.151
A - 179	3517.129	5.619	63.093	73.178
A - 180	3542.129	25.000	63.147	73.296
A - 181	3562.940	20.811	63.222	73.394
A - 181bis	3578.002	15.062	63.243	73.460
A - 182	3592.129	14.127	63.241	73.532
A - 183	3617.129	25.000	63.180	73.649
A - 184	3634.882	17.753	63.193	73.733
A - 185	3639.182	4.300	63.183	73.753
A - 186	3661.703	22.521	63.202	73.841
A - 187	3670.182	8.479	63.222	73.859
A - 188	3691.979	21.797	63.947	73.871
A - 189	3708.183	16.054	62.941	73.845
A - 190	3731.662	23.479	63.256	73.756
A - 191	3739.152	7.490	63.198	73.715
A - 192	3743.410	4.258	63.168	73.688
A - 193	3752.940	9.530	63.144	73.622
A - 193bis	3768.096	15.156	63.160	73.496
A - 194	3782.940	14.844	63.102	73.348
A - 194bis	3799.999	17.059	63.093	73.148
A - 195	3817.129	17.130	63.091	72.914
A - 196	3842.129	25.000	63.026	72.515
A - 197	3857.940	15.811	63.006	72.228
A - 197bis	3875.500	17.560	62.979	71.904
A - 198	3892.129	16.629	63.040	71.596
A - 199	3917.129	25.000	62.915	71.134
A - 199bis	3931.898	14.769	62.897	70.862
A - 200	3947.129	15.231	62.914	70.580

ETTOMETRICHE: 32 · 33 · 34 · 35 · 36 · 37 · 38 · 39

AND. PLAN.: L=678.04 R=7500.00

AND. CIGLI — Destro / Sinistro

ALLARGAMENTI - ANDATA Banchina esterna — allargamento / limite banchina

ALLARGAMENTI - ANDATA Banchina interna — allargamento / limite banchina

2.8 m

ANAS S.p.A.
Direzione Progettazione e Realizzazione Lavori

S.S. N. 9 "VIA EMILIA"
VARIANTE DI CASALPUSTERLENGO ED ELIMINAZIONE PASSAGGIO A LIVELLO SULLA S.P. EX S.S. N.234

PROGETTO ESECUTIVO

STUDIO CORONA — Ing. Renato Vaira (Ordine Ingegneri di Trieste e Provincia n° 460)	ING. RENATO DEL PRETE — Ing. Renato Del Prete (Ordine Ingegneri di Bari e provincia n° 3231)	DOTT. GEOL. DANILO GALLO — Dott. Geol. Danilo Gallo (Ordine dei Geologi della Regione Puglia n° 38)	INTEGRAZIONE PRESTAZIONI: Ing. Renato Del Prete (I.T. S.r.l.)
			PROGETTISTA: Ing. Valerio Bajetti (I.T. S.r.l.)
			PROGETTAZIONE STRADALE: Ing. Gaetano Ranieri (Ga&M S.r.l.)
			PROGETTAZIONE IDRAULICA: Ing. Fabrizio Bajetti (I.T. S.r.l.)
I.T. Ingegneria del Territorio s.r.l. — Ing. Valerio Bajetti (Ordine Ingegneri di Roma e provincia n° A-8527)	SETAC SU Servizi di Ingegneria Trasporti Architettura Costruzioni — Prof. Ing. Luigi Monterisi (Ordine Ingegneri di Bari e provincia n° 727)	EG Engineering & Graphics S.r.l. — Ing. Gabriele Inorocchi (Ordine Ingegneri di Roma e provincia n° A-12152)	PROGETTAZIONE OPERE D'ARTE MAGGIORI: Ing. Renato Vaira (Studio Corona S.r.l.)
			PROGETTAZIONE OPERE D'ARTE MINORI: Ing. Nicola Ligas (I.T. S.r.l.)
			COMPUTI: Ing. Valerio Bajetti (I.T. S.r.l.)
			CANTIERISTICA: Ing. Gaetano Ranieri (Ga&M S.r.l.)
CONSORZIO UNING — Prof. Ing. Marisio Ranieri (Ordine degli Ingegneri di Roma e provincia n° A-4342)	ECOPLAN — Arch. Nicoletta Fratini (Ordine degli Architetti di Bari n° 1100)	ARKE' ingegneria S.r.l. — Ing. Gioacchino Angarano (Ordine degli Ingegneri di Bari n° 4709)	GEOLOGIA: Dott. Danilo Gallo
			GEOTECNICA: Ing. Gianfranco Sodero (Studio Corona S.r.l.)
			AMBIENTE: Dott. Emilio Macchi (ECOPLAN S.r.l.)
			SICUREZZA: Ing. Gaetano Ranieri (Ga&M S.r.l.)

VISTO: IL RESPONSABILE DEL PROCEDIMENTO	IL RESPONSABILE DELLA INTEGRAZIONE DELLE PRESTAZIONI SPECIALISTICHE	PROGETTISTA	GEOLOGO	IL COORDINATORE DELLA SICUREZZA IN FASE DI PROGETTAZIONE
Dott. Ing. Fabrizio CARDONE	Ing. Renato DEL PRETE	Ing. Valerio BAJETTI	Dott. Danilo GALLO	Ing. Gaetano RANIERI

DA29

D - DA - ASSE PRINCIPALE

PROFILO LONGITUDINALE ASSE PRINCIPALE
CARREGGIATA SUD - TAVOLA 05 DI 11

CODICE PROGETTO	NOME FILE	REVISIONE	SCALA:
PROGETTO COMI · LIV. PROG. E · N. PROG. 1701	DA25-35-P00PS00TRAFP01-11_B.dwg	B	1:1.000/100
	CODICE ELAB. P00PS00TRAFP05		

REV.	DESCRIZIONE	DATA	REDATTO	VERIFICATO	APPROVATO
D					
C					
B	EMISSIONE A SEGUITO DI ISTRUTTORIA	LUGLIO 2018	ING. NICOLA MANGIALARDI	PROF. ING. LUIGI MONTERISI	ING. VALERIO BAJETTI
A	EMISSIONE	DICEMBRE 2017	ING. ROSALIA PISCOPO	PROF. ING. LUIGI MONTERISI	ING. VALERIO BAJETTI