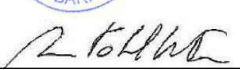


S.S. N. 9 "VIA EMILIA"

VARIANTE DI CASALPUSTERLENGO ED ELIMINAZIONE PASSAGGIO A LIVELLO SULLA S.P. EX S.S. N.234

PROGETTO ESECUTIVO

 Ing. Renato Vaira (Ordine degli Ingg. di Torino e Provincia n° 4663 W)	ING. RENATO DEL PRETE Ing. Renato Del Prete Ordine degli Ingg. di Bari e provincia n° 5073	DOTT. GEOL. DANILO GALLO Dott. Geol. Danilo Gallo Ordine dei Geologi della Regione Puglia n° 588	INTEGRAZIONE PRESTAZIONI	PROGETTISTA
			Ing. Renato Del Prete	Ing. Valerio Bajetti (I.T. S.r.l.)
			PROGETTAZIONE STRADALE	PROGETTAZIONE IDRAULICA
			Ing. Gaetano Ranieri (Ga&M S.r.l.)	Ing. Fabrizio Bajetti (I.T. S.r.l.)
 Ing. Valerio Bajetti Ordine degli Ingg. di Roma e provincia n° A-26211	SETAC Srl Servizi & Engineering Trasporti Ambiente Costruzioni Prof. Ing. Luigi Monterisi Ordine degli Ingg. di Bari e provincia n° 1771	 Ing. Gabriele Incecchi Ordine degli Ingg. di Roma e provincia n° A-12102	PROGETTAZIONE OPERE D'ARTE MAGGIORI	PROGETTAZIONE OPERE D'ARTE MINORI
			Ing. Renato Vaira (Studio Corona S.r.l.)	Ing. Nicola Ligas (I.T. S.r.l.)
			COMPUTI	CANTIERISTICA
			Ing. Valerio Bajetti (I.T. S.r.l.)	Ing. Gaetano Ranieri (Ga&M S.r.l.)
 Prof. Ing. Matteo Ranieri Ordine degli Ingg. di Bari e provincia n° 1137	ECOPLAN Studio di Ingegneria e Architettura Arch. Nicoletta Frattini Ordine degli Arch. di Torino e provincia n° A-8433	ARKE' INGEGNERIA S.r.l. Via Impugnatura Trapano s.n.c. - 70129 Bari Ing. Gioacchino Angarano Ordine degli Ingg. di Bari e provincia n° 5970	GEOLOGIA	GEOTECNICA
			Dott. Danilo Gallo	Ing. Gianfranco Sodero (Studio Corona S.r.l.)
			AMBIENTE	SICUREZZA
			Dott. Emilio Macchi (ECOPLAN S.r.l.)	Ing. Gaetano Ranieri (Ga&M S.r.l.)
VISTO: IL RESPONSABILE DEL PROCEDIMENTO	IL RESPONSABILE DELLA INTEGRAZIONE DELLE PRESTAZIONI SPECIALISTICHE	PROGETTISTA	GEOLOGO	IL COORDINATORE DELLA SICUREZZA IN FASE DI PROGETTAZIONE
				
Dott. Ing. Fabrizio CARDONE	Ing. Renato DEL PRETE	Ing. Valerio BAJETTI	Dott. Danilo GALLO	Ing. Gaetano RANIERI

DA66

D - DA - ASSE PRINCIPALE

SEZIONI TRASVERSALI ASSE 01 DA SEZ. A-391 A SEZ. A-404

CODICE PROGETTO			NOME FILE			REVISIONE	SCALA:
PROGETTO	LIV. PROG.	N. PROG.	P00PS00TRASZ01-10_B.dwg				
COMI	E	1701	CODICE ELAB. P00PS00TRASZ10			B	1:200
D							
C							
B	EMISSIONE A SEGUITO DI ISTRUTTORIA		LUGLIO 2018		ING. NICOLA MANGIALARDI	PROF. ING. LUIGI MONTERISI	ING. VALERIO BAJETTI
A	EMISSIONE		DICEMBRE 2017		ING. ROSALIA PISCOPO	PROF. ING. LUIGI MONTERISI	ING. VALERIO BAJETTI
REV.	DESCRIZIONE		DATA		REDATTO	VERIFICATO	APPROVATO

PROFILO Asse 01	
SEZIONE A - 392	
PROGRESSIVA	7936.21
A RILEVATO AR ARIDO BONIFICA AS ARIDO SCOTICO BO BONIFICA DE DEMOLIZIONE E MISTO CEMENTATO G STABILIZZATO H MG COMPATTATO HS MG COMPATTATO SC SCOTICO W VEGETALE a USURA as ASFALTO COLATO b BASE M 0.1 X c BINDER m² m² m² m² m² m² m² m² m² m² m m m m 1.60 9.53 0.43 9.53 4.80 3.36 5.30 0.83 0.86 2.37 1.35 20.40 2.30 20.40 20.40	
45 200 200 2.50% 2.50% Strada di servizio 14 PROGRESSIVE TERRENO PARZIALI TERRENO QUOTE TERRENO PROGRESSIVE PROGETTO PARZIALI PROGETTO QUOTE PROGETTO	

PROFILO		Asse 01	
SEZIONE		A - 393	
PROGRESSIVA		7961.39	
A RILEVATO		m²	1.24
AR ARIDO BONIFICA		m²	11.81
AS ARIDO SCOTICO		m²	2.04
BO BONIFICA		m²	11.87
DE DEMOLIZIONE		m²	4.58
E MISTO CEMENTATO		m²	3.28
G STABILIZZATO		m²	5.24
H MG COMPATTATO		m²	0.84
HS MG COMPATTATO		m²	0.86
SC SCOTICO		m²	2.93
W VEGETALE		m²	1.38
a USURA		m	20.14
as ASFALTO COLATO		m	2.30
b BASE M 0.1 X		m	20.14
c BINDER		m	20.14


45


200
200


2.50%

2.50%

Strada di servizio 14

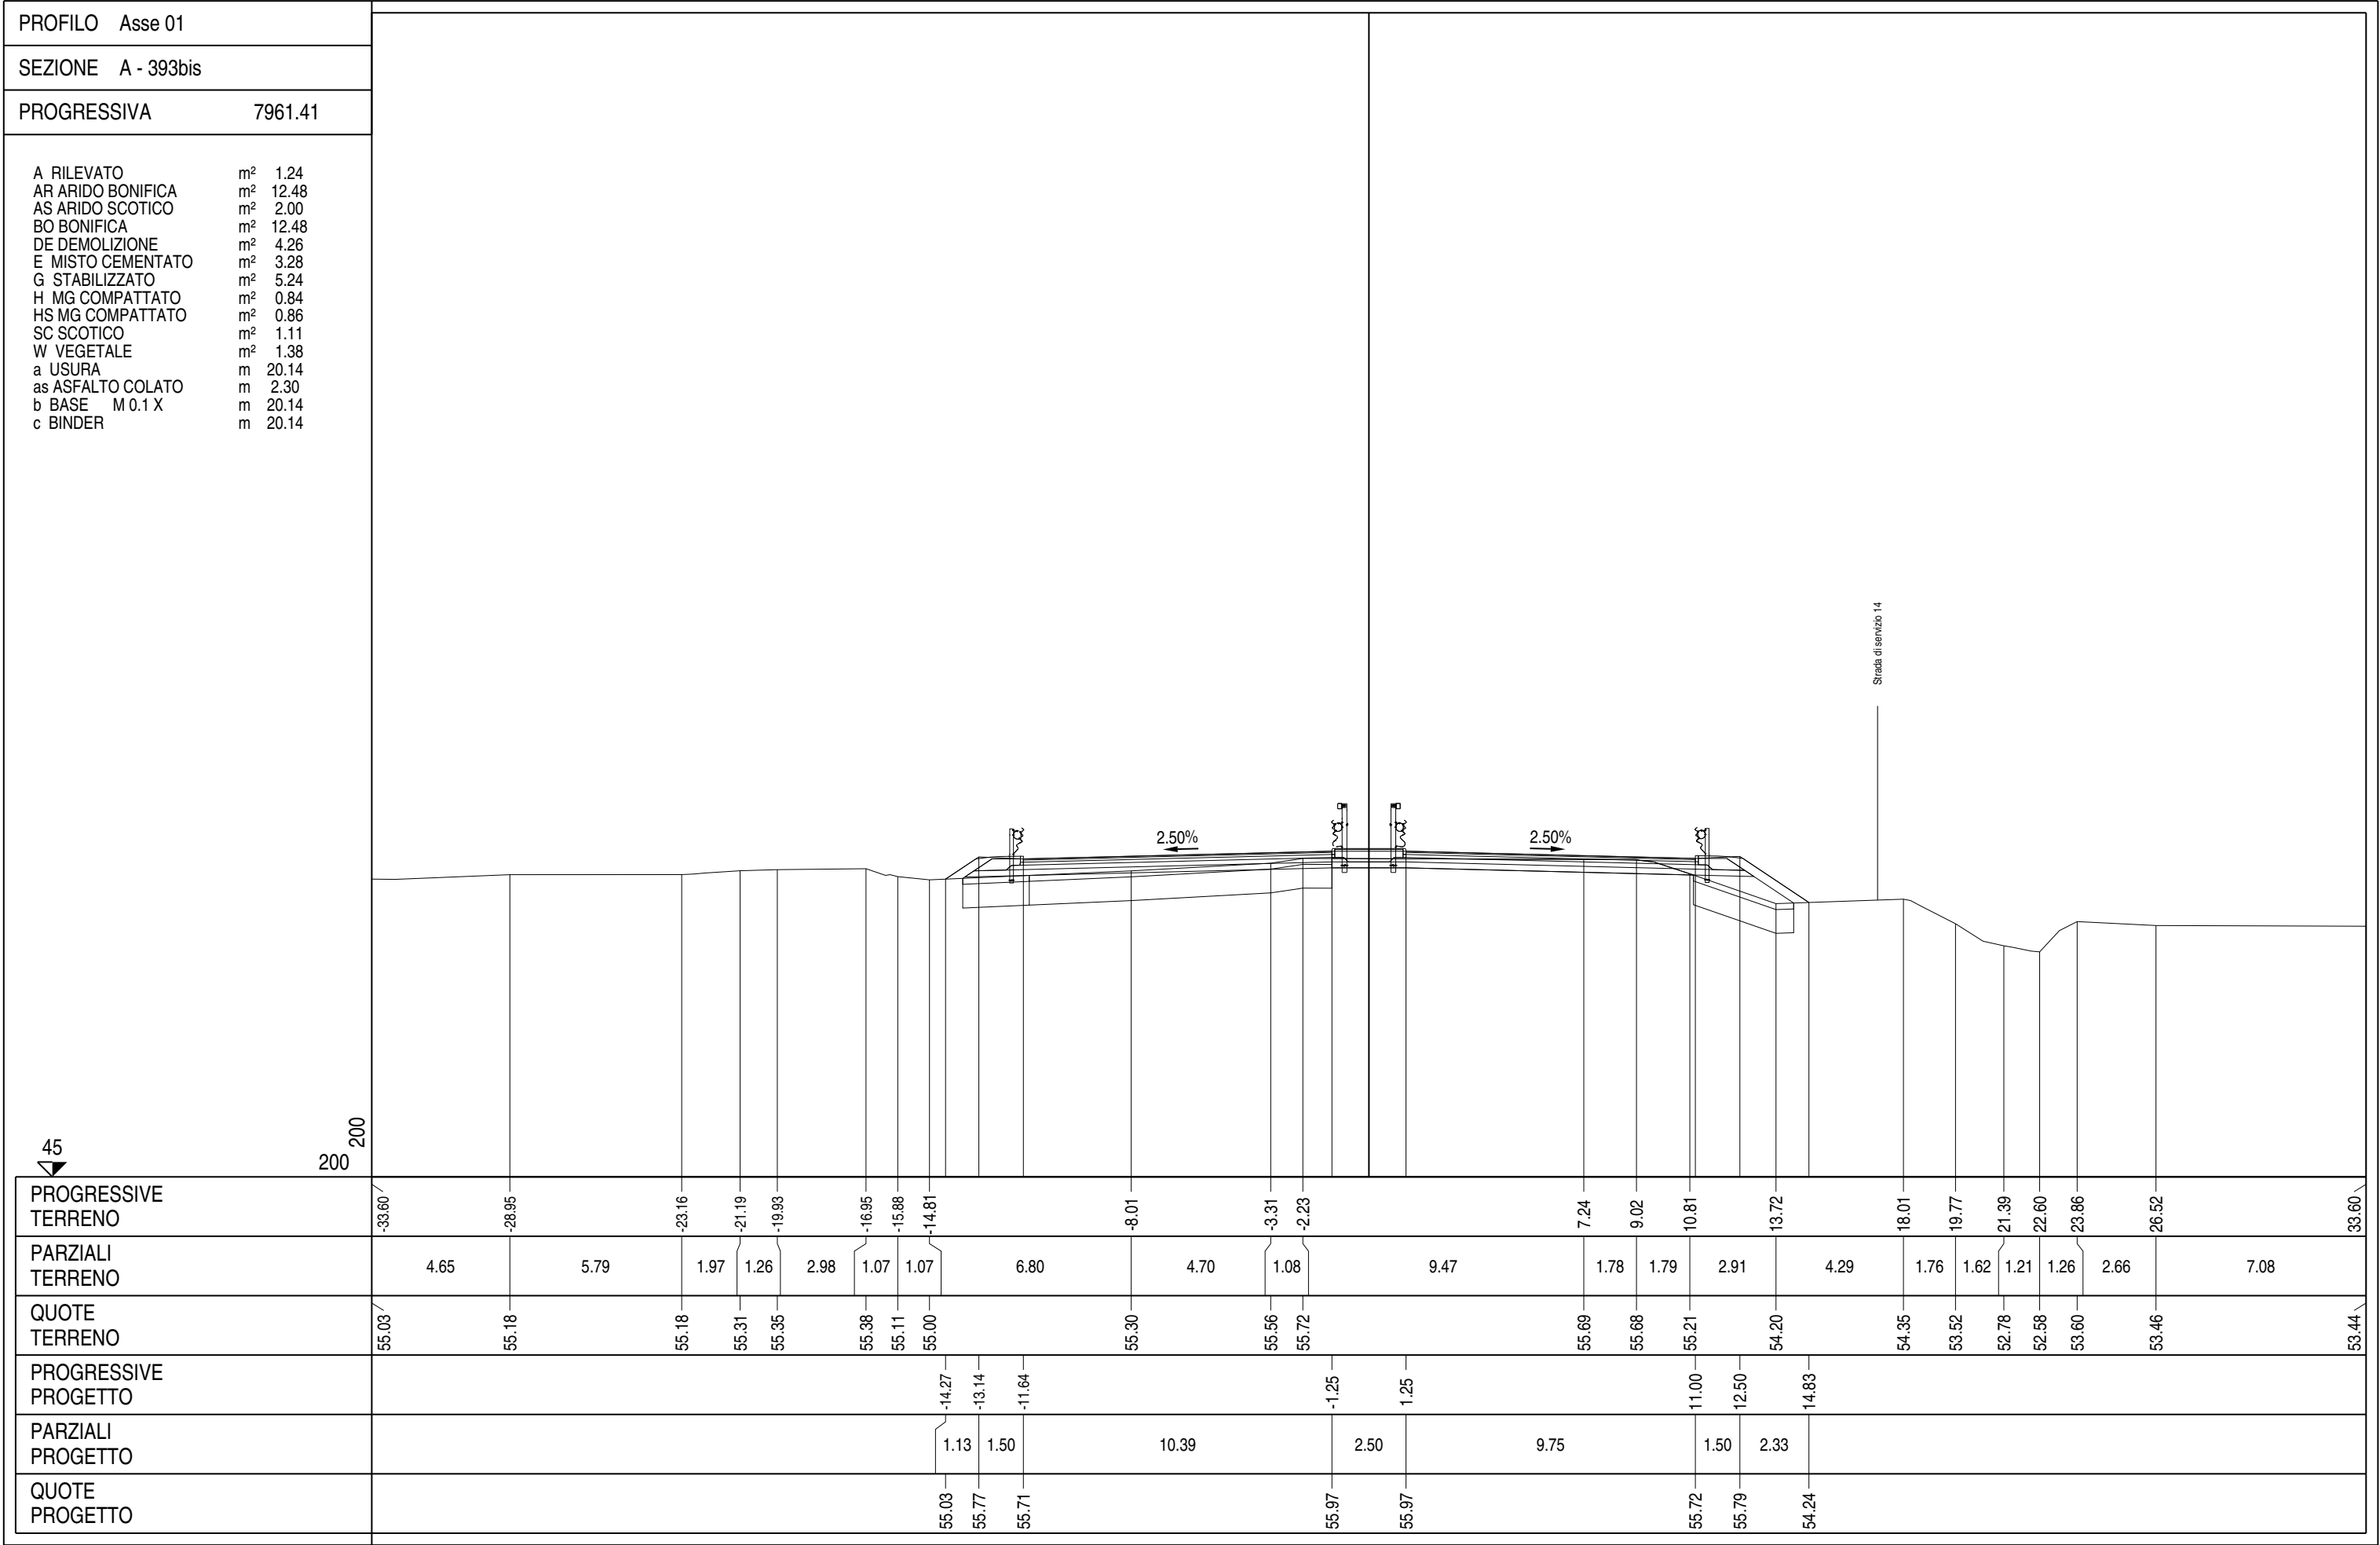


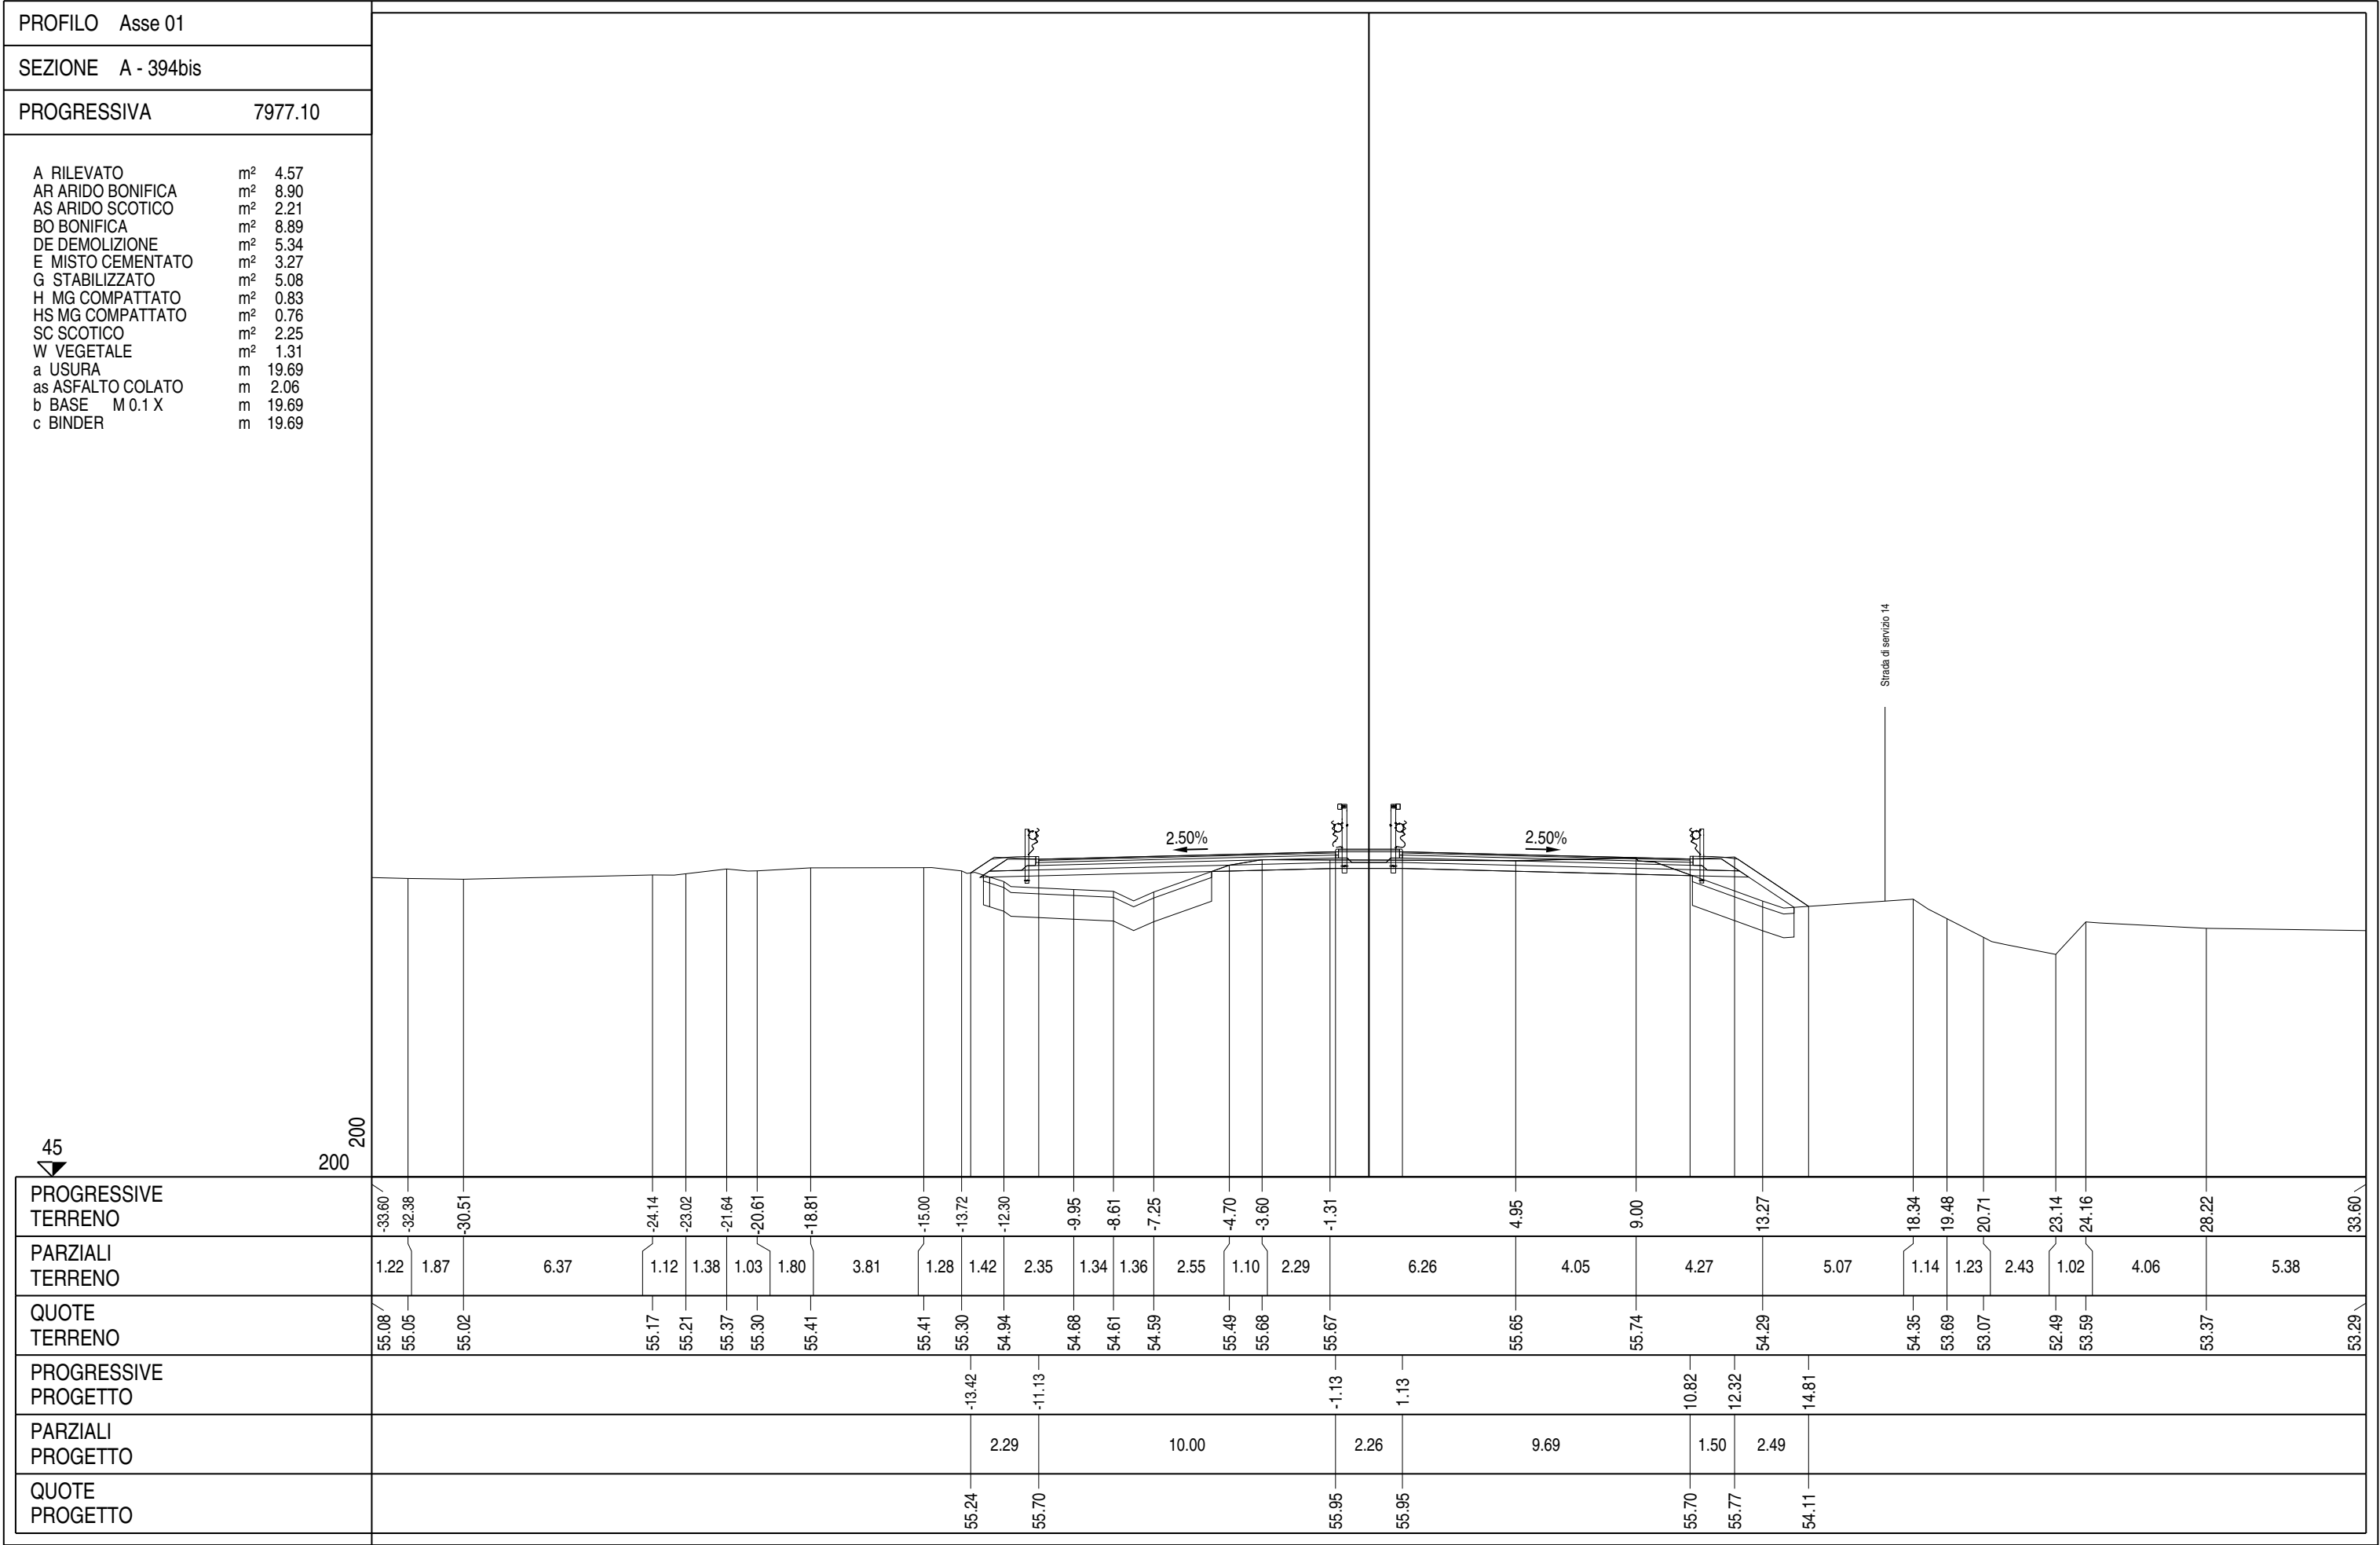

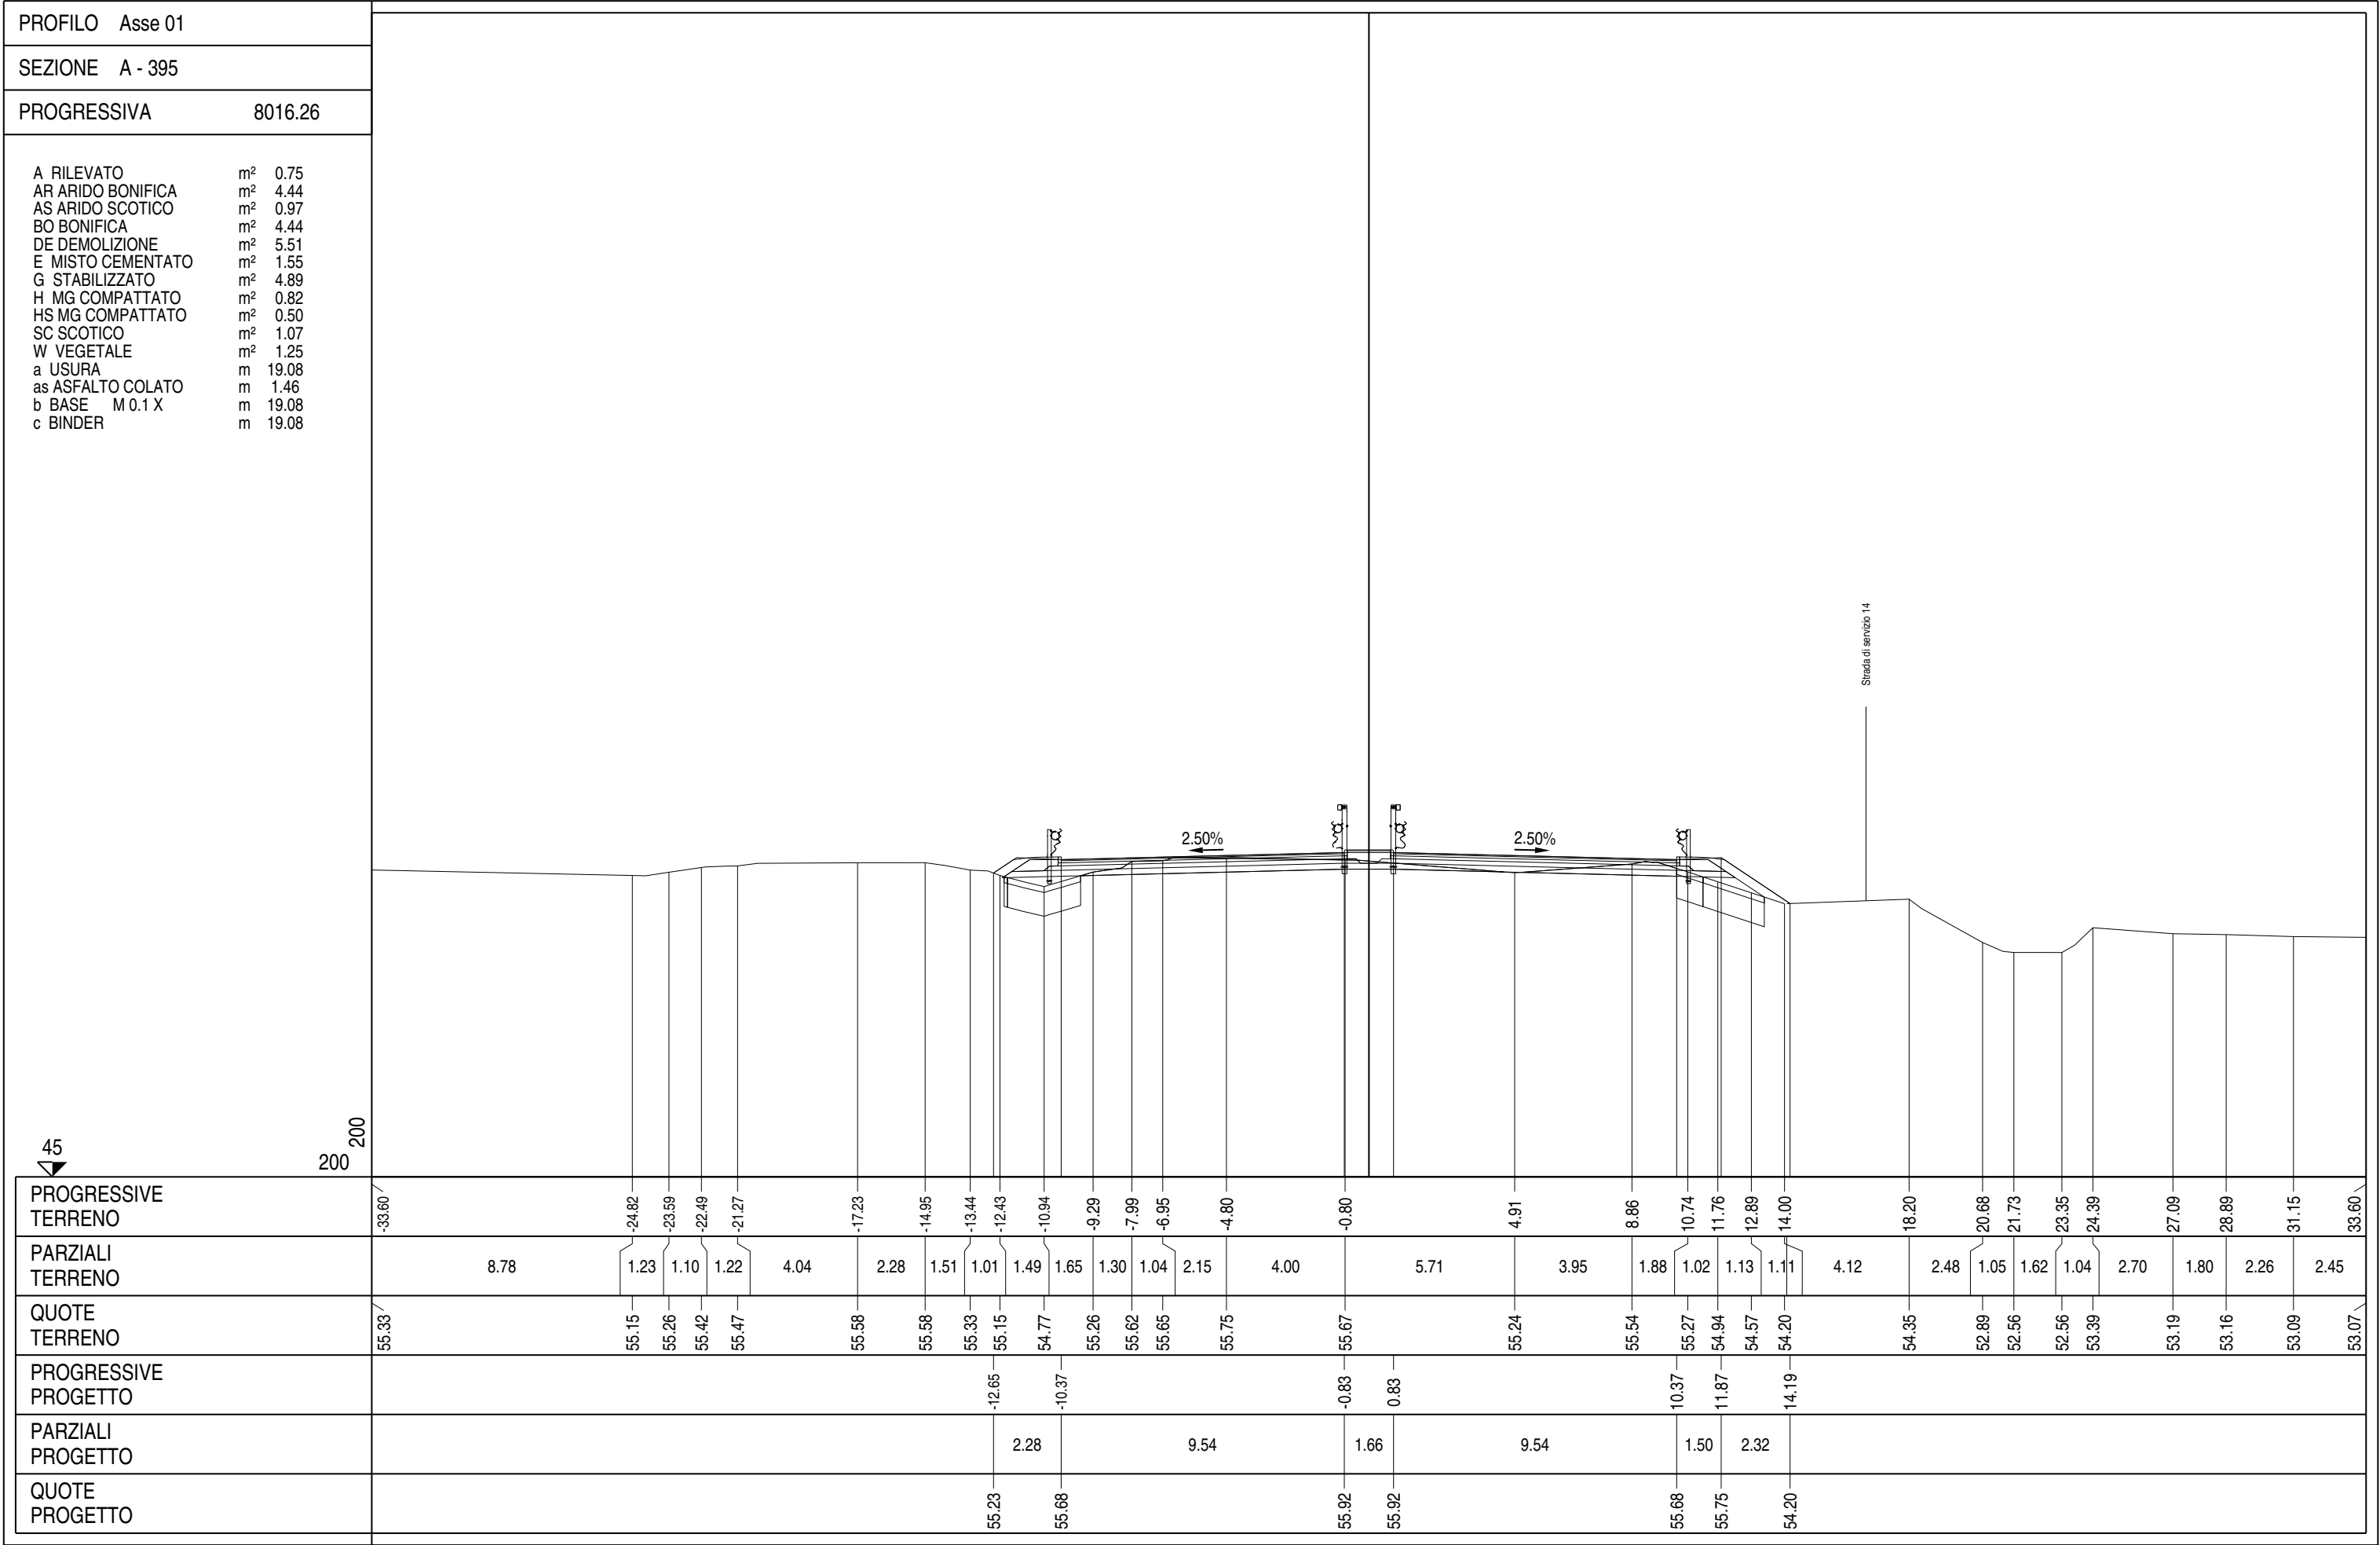



Strada di servizio 14

PROFILO Asse 01		
SEZIONE A - 396bis		
PROGRESSIVA		8033.09
A RILEVATO AR ARIDO BONIFICA AS ARIDO SCOTICO BO BONIFICA DE DEMOLIZIONE G STABILIZZATO H MG COMPATTATO HS MG COMPATTATO SC SCOTICO W VEGETALE a USURA as ASFALTO COLATO b BASE M 0.1 X c BINDER m² m² m² m² m² m² m² m² m² m² m m m 16.34 13.70 3.34 13.70 8.16 7.16 0.81 0.40 3.42 1.29 30.58 1.20 30.58 30.58		

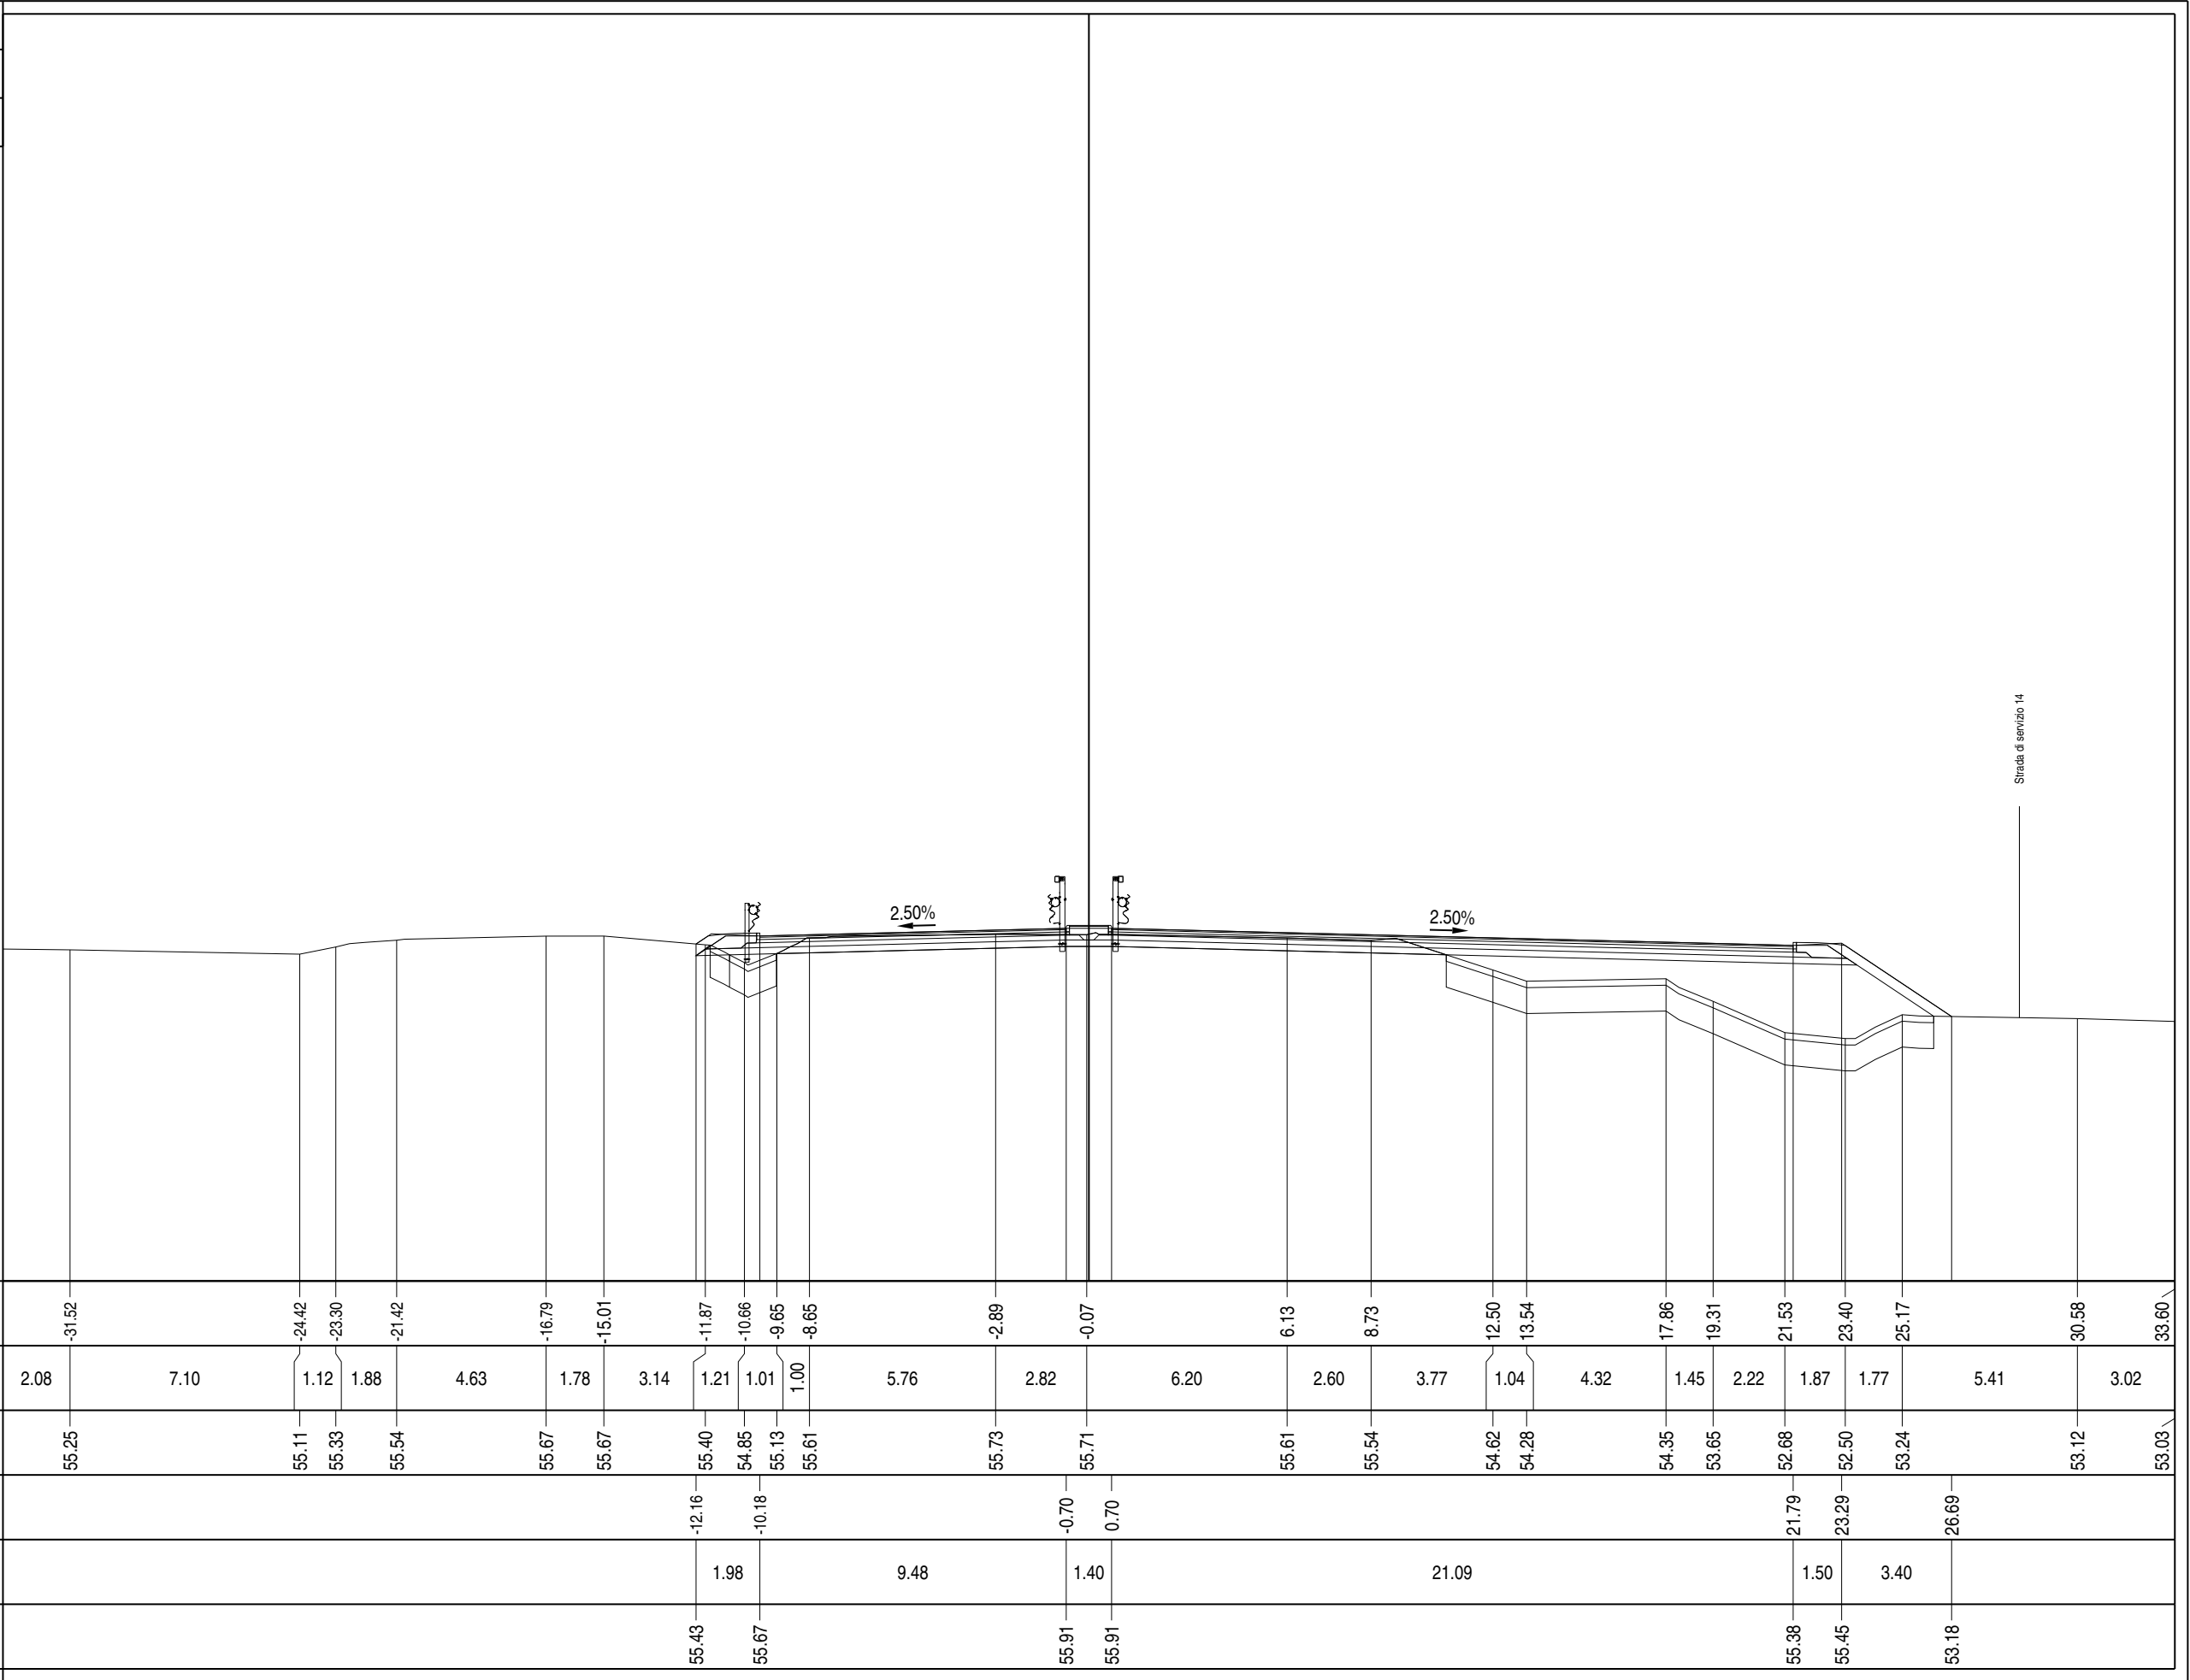


PROFILO Asse 01		
SEZIONE A - 398		
PROGRESSIVA		8069.50
A RILEVATO	m²	16.36
AR ARIDO BONIFICA	m²	12.85
AS ARIDO SCOTICO	m²	3.23
BO BONIFICA	m²	12.85
DE DEMOLIZIONE	m²	8.88
E MISTO CEMENTATO	m²	4.82
G STABILIZZATO	m²	6.90
H MG COMPATTATO	m²	0.81
HS MG COMPATTATO	m²	0.19
SC SCOTICO	m²	3.23
W VEGETALE	m²	1.74
a USURA	m	30.70
as ASFALTO COLATO	m	0.70
b BASE M 0.1 X	m	30.70
c BINDER	m	30.70

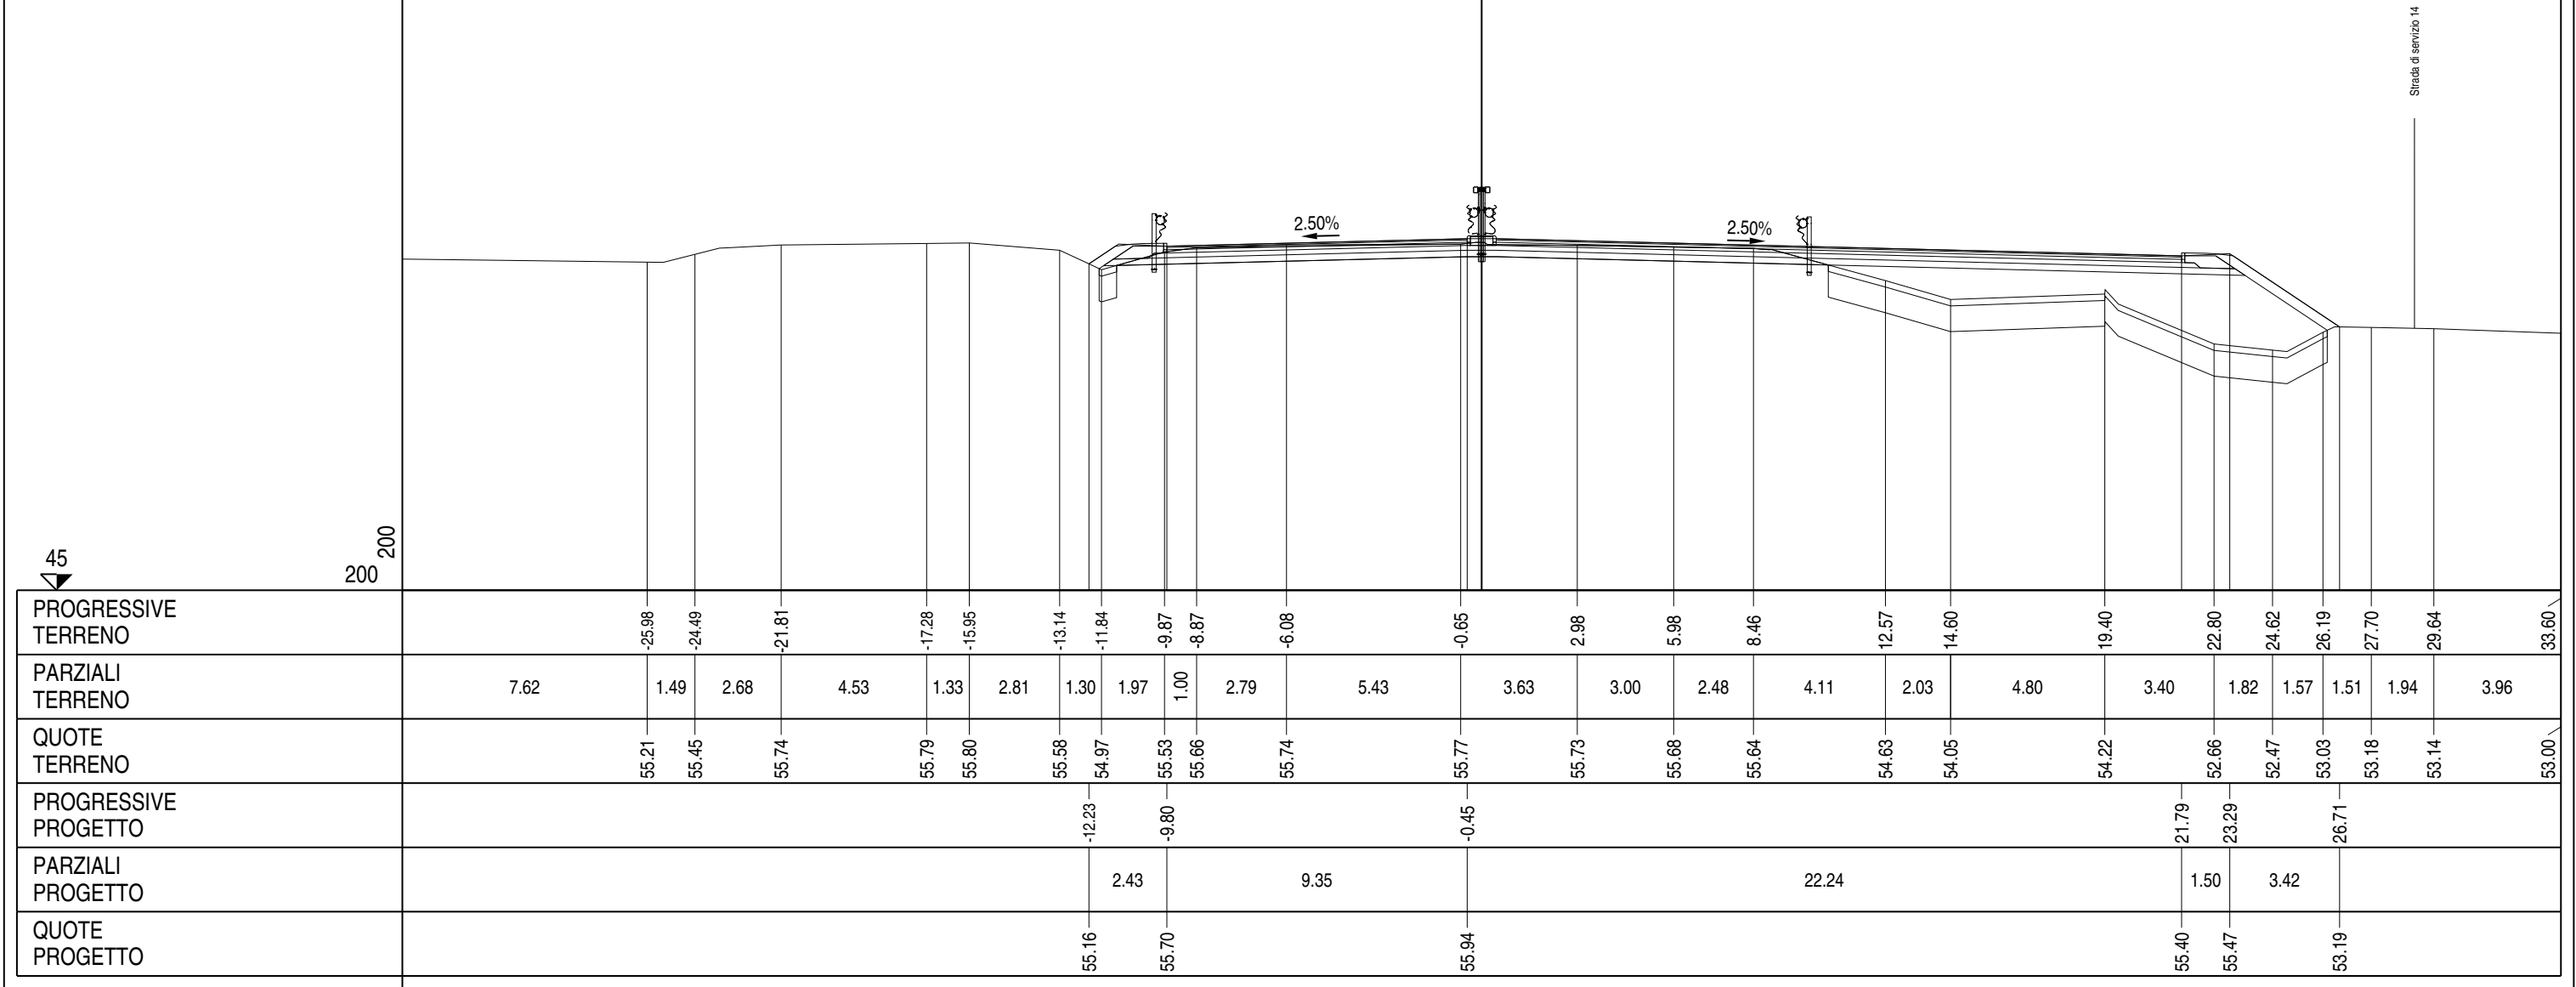

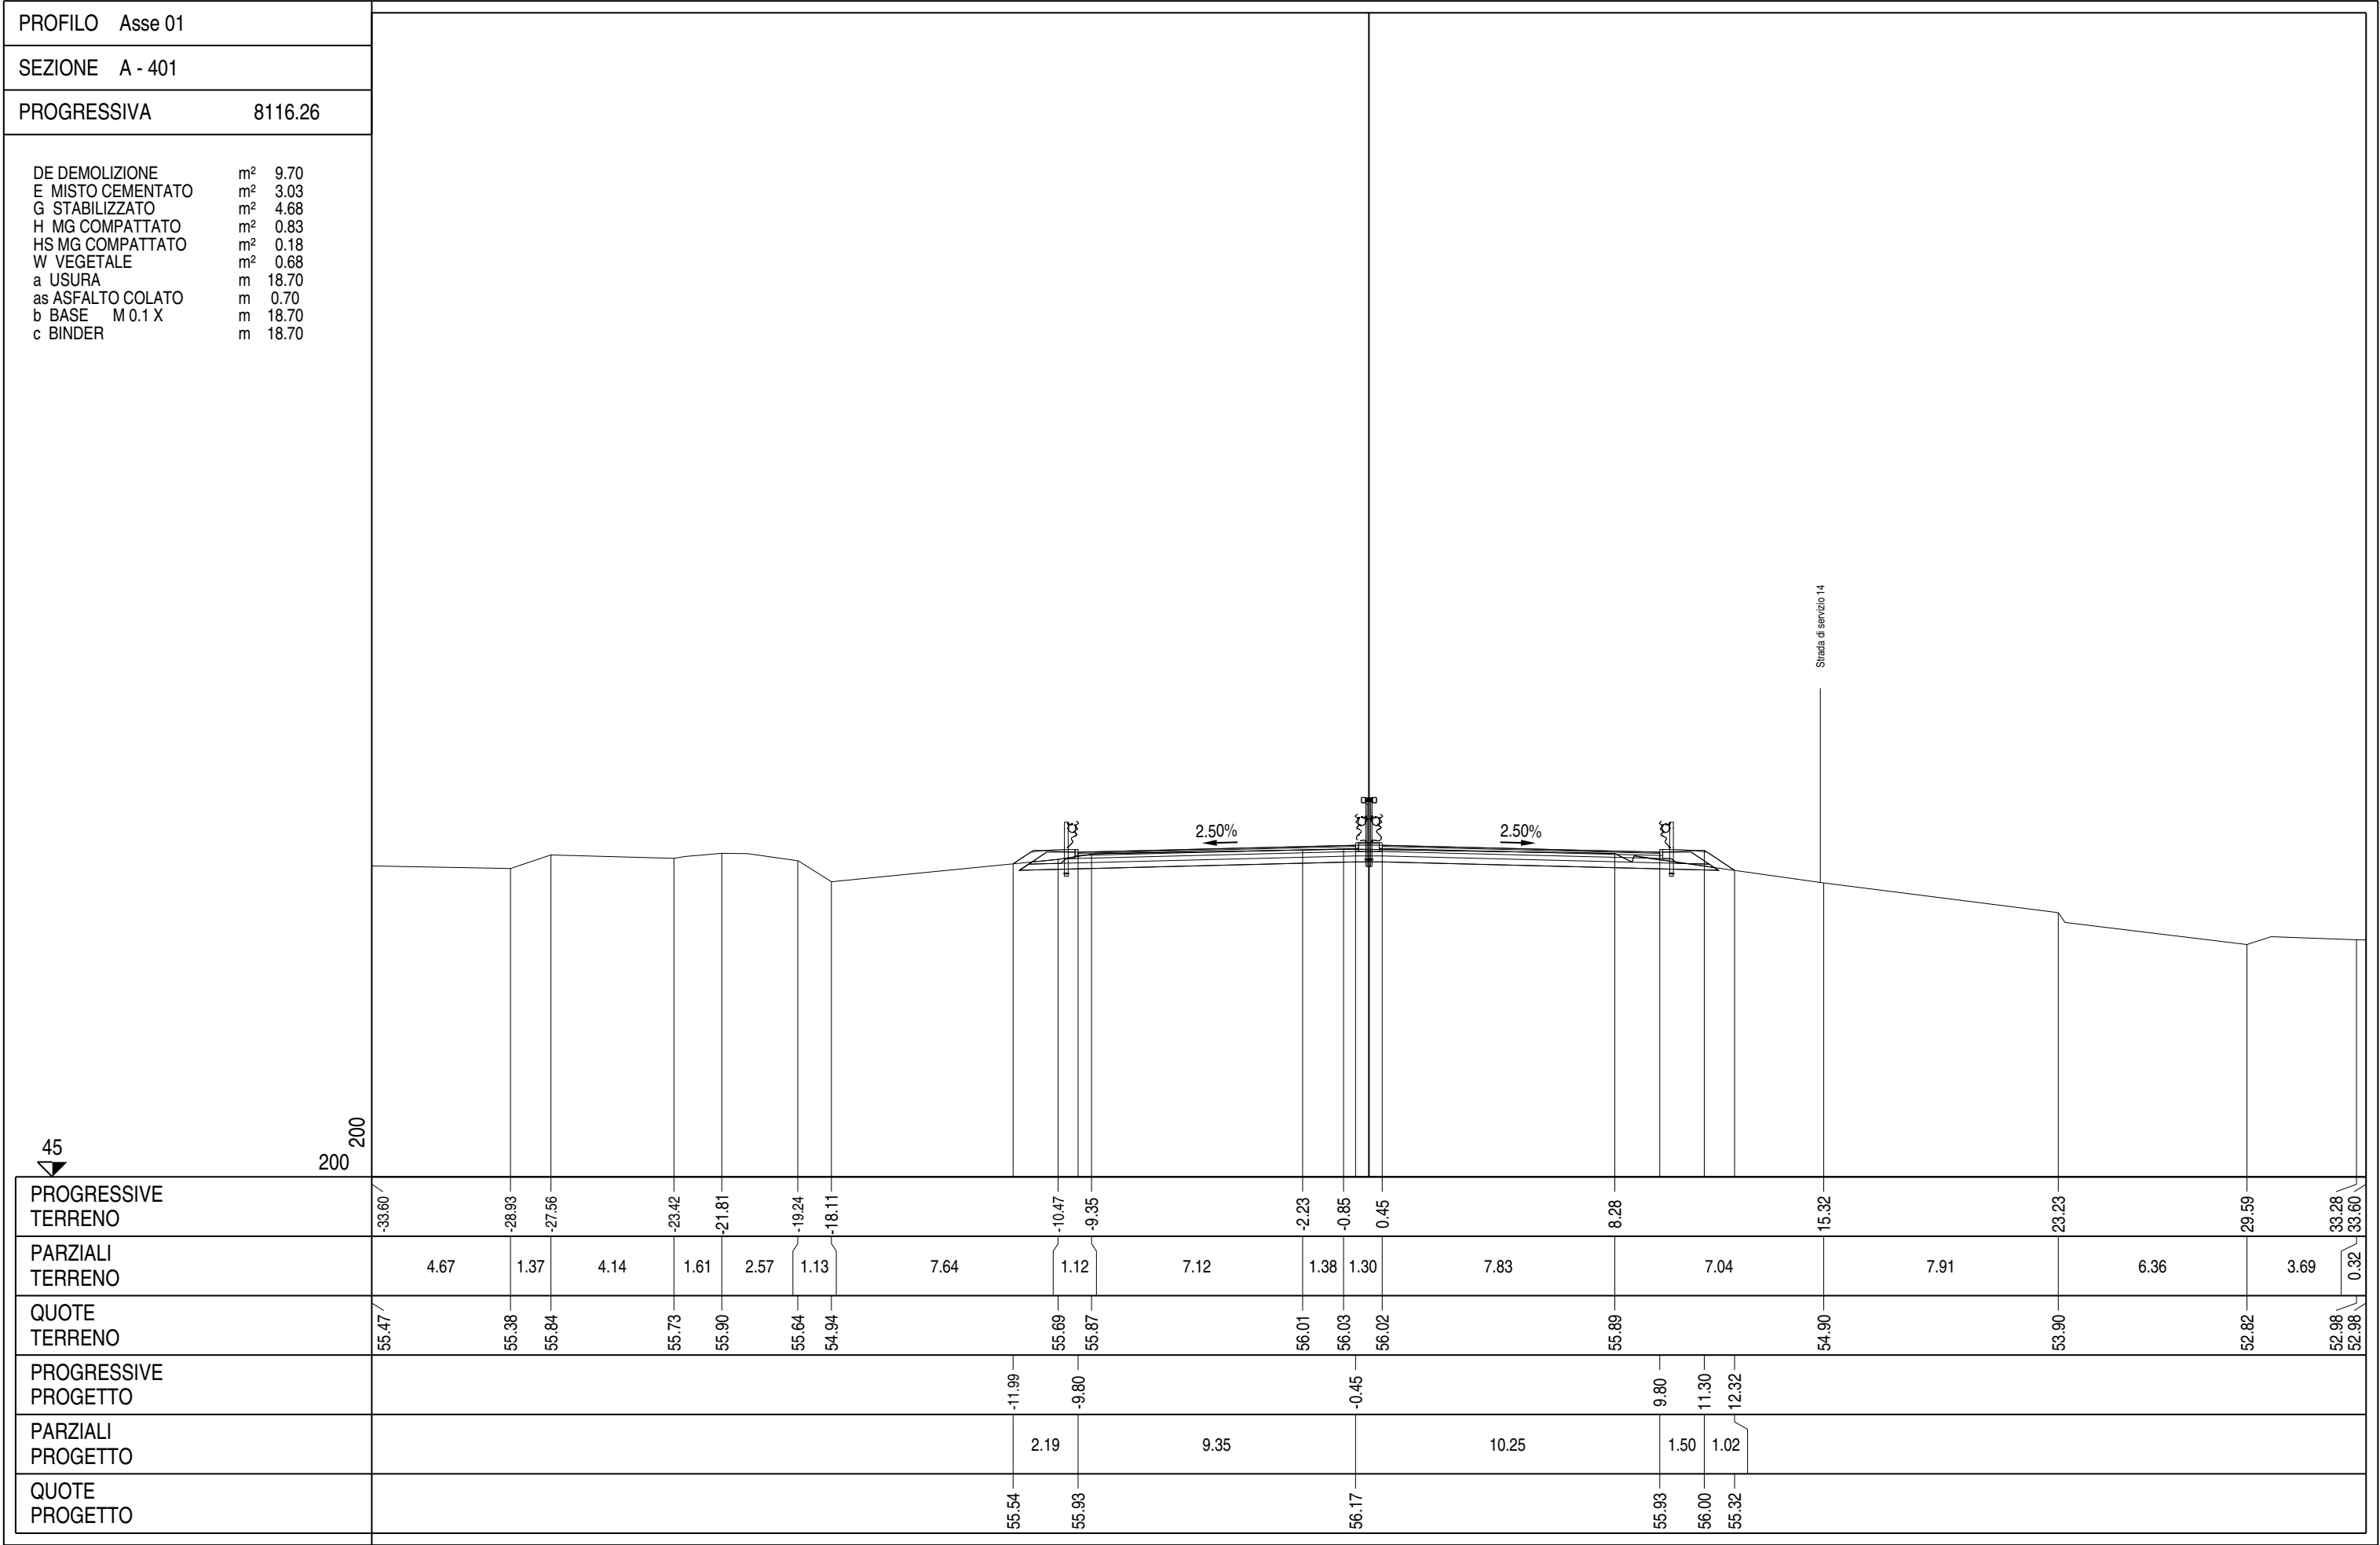

PROFILO	Asse 01
SEZIONE	A - 402
PROGRESSIVA	8141.26

A RILEVATO	m²	0.10
AR ARIDO BONIFICA	m²	2.45
AS ARIDO SCOTICO	m²	0.46
BO BONIFICA	m²	2.45
DE DEMOLIZIONE	m²	9.88
E MISTO CEMENTATO	m²	3.03
G STABILIZZATO	m²	4.56
H MG COMPATTATO	m²	0.83
HS MG COMPATTATO	m²	0.18
SC SCOTICO	m²	0.62
W VEGETALE	m²	0.78
a USURA	m	18.70
as ASFALTO COLATO	m	0.70
b BASE M 0.1 X	m	18.70
c BINDER	m	18.70

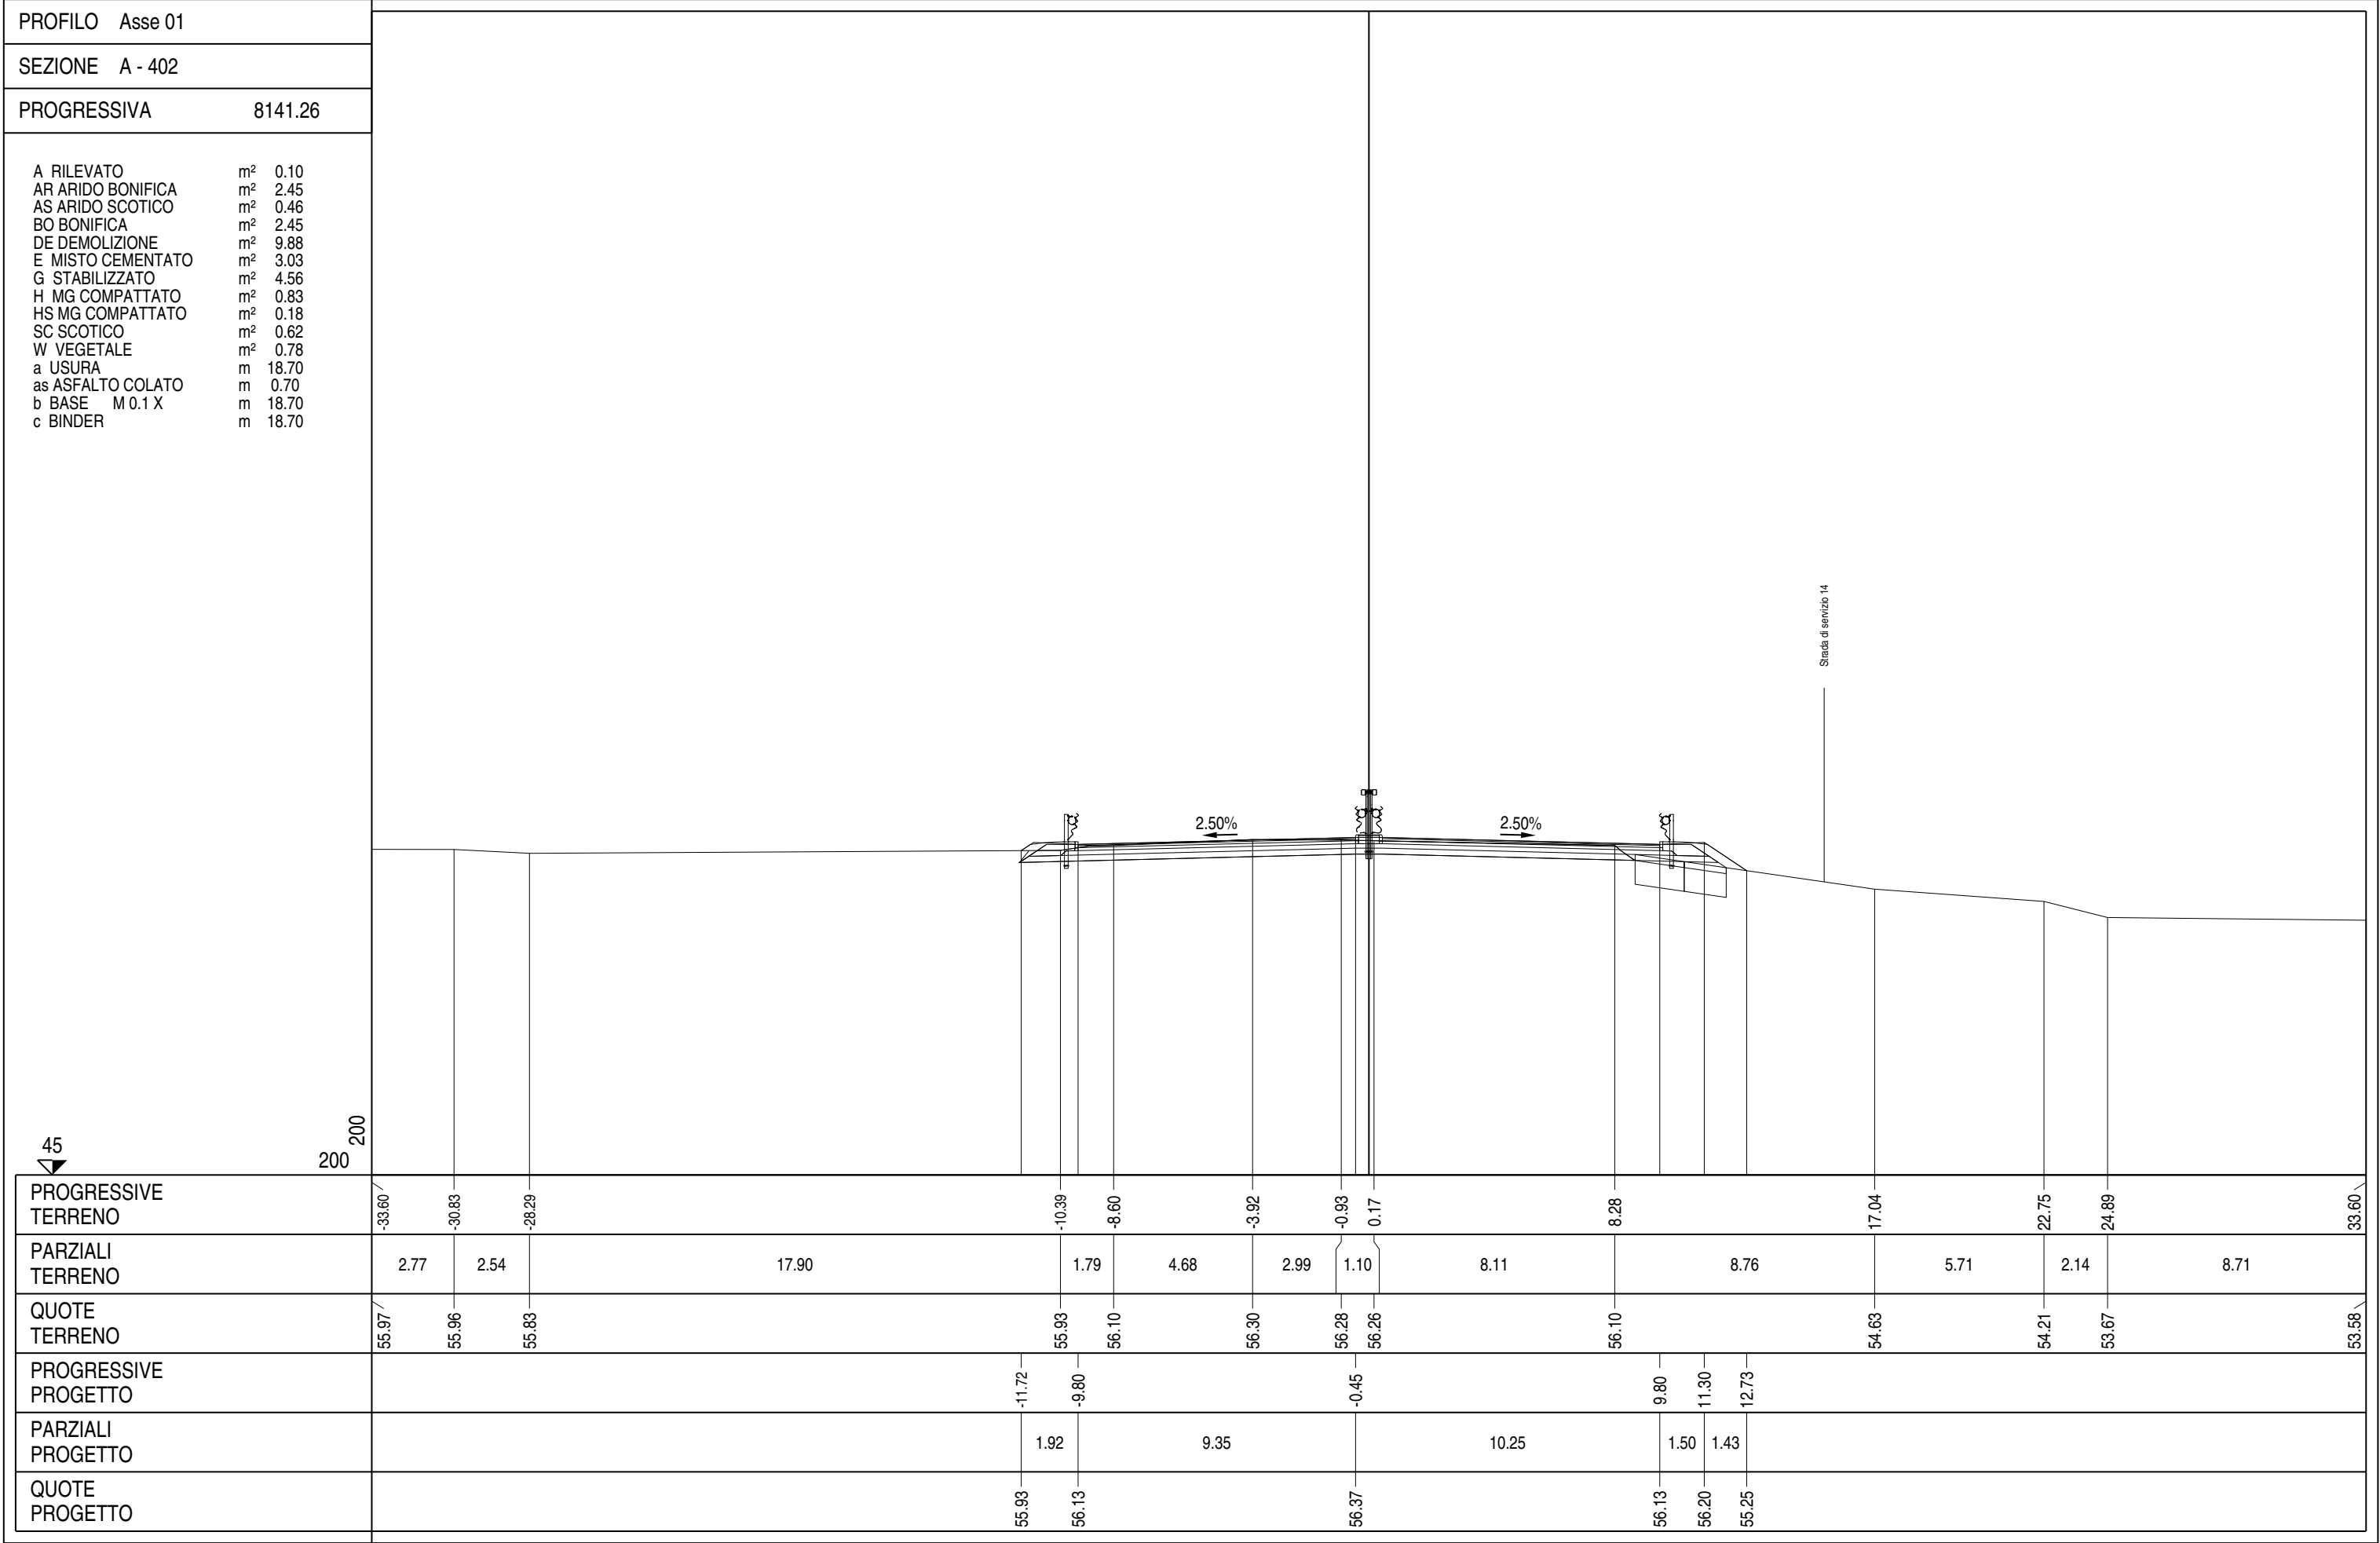

PROFILO Asse 01		
SEZIONE A - 403		
PROGRESSIVA	8166.26	
A RILEVATO AR ARIDO BONIFICA AS ARIDO SCOTICO BO BONIFICA DE DEMOLIZIONE E MISTO CEMENTATO G STABILIZZATO H MG COMPATTATO HS MG COMPATTATO SC SCOTICO W VEGETALE a USURA as ASFALTO COLATO b BASE M 0.1 X c BINDER m² m² m² m² m² m² m² m² m² m² m² m m m m 0.83 2.68 0.68 2.68 10.03 3.05 4.68 0.83 0.19 0.68 0.97 18.70 0.70 18.70 18.70		
45 200 200		
PROGRESSIVE TERRENO		
PARZIALI TERRENO		
QUOTE TERRENO		
PROGRESSIVE PROGETTO		
PARZIALI PROGETTO		
QUOTE PROGETTO		

