


PROVINCE/COMUNI	LODI / CASALPUSTERLENCO
LIVELLETTE	D=0,000 L=147,652 P=0,000%

Prog= 0.00  
Quota= 64.00

Prog= 147.65  
Quota= 64.00

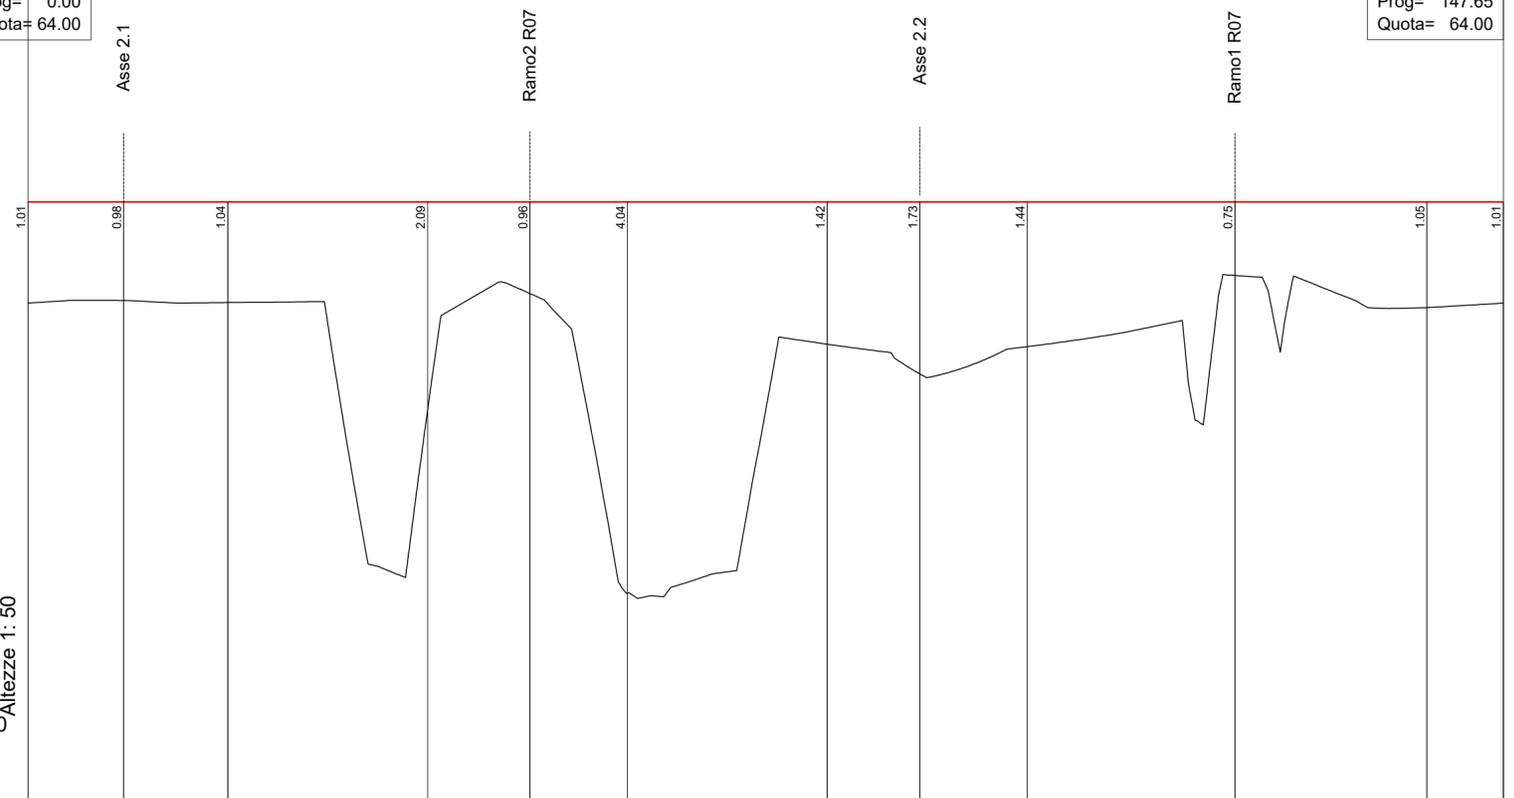

Altezze 1: 50  
Lunghezze 1: 500  
Q.RIF. 58.000

No. SEZIONI	-26 - R07 - 1	-26 - R07 - 1 bis	-26 - R07 - 2	-26 - R07 - 3	-26 - R07 - 3 bis	-26 - R07 - 4	-26 - R07 - 5	-26 - R07 - 5 bis	-26 - R07 - 6	-26 - R07 - 7	-26 - R07 - 8	-26 - R07 - 9
DISTANZE PROGRESSIVE	0.001	9.581	20.000	40.000	50.235	60.000	80.000	89.269	100.000	120.790	140.000	147.650
DISTANZE PARZIALI		9.581	10.419	20.000	10.235	9.765	20.000	9.269	10.731	20.790	19.210	7.650
QUOTE TERRENO	62.992	63.017	62.957	61.914	63.036	59.963	62.577	62.270	62.557	63.246	62.947	62.992
QUOTE PROGETTO	64.000	64.000	64.000	64.000	64.000	64.000	64.000	64.000	64.000	64.000	64.000	64.000
ETTOMETRICHE	0											
AND. PLAN.	L=147.65 R=23.50											
AND. CIGLI	Destro 2.00% Sinistro -2.00%											

**ANAS S.p.A.**  
Direzione Progettazione e Realizzazione Lavori

**S.S. N. 9 "VIA EMILIA"**  
**VARIANTE DI CASALPUSTERLENCO ED ELIMINAZIONE**  
**PASSAGGIO A LIVELLO SULLA S.P. EX S.S. N.234**  
**PROGETTO ESECUTIVO**

 Ing. Renato Vaira Ordine degli Ingg. di Torino e Provincia n° 4663 W	<b>ING. RENATO DEL PRETE</b> Ing. Renato Del Prete Ordine degli Ingg. di Bari e provincia n° 5073	<b>DOTT. GEOL. DANILO GALLO</b> Dott. Geol. Danilo Gallo Ordine dei Geologi della Regione Puglia n° 588	INTEGRAZIONE PRESTAZIONI	PROGETTISTA
			Ing. Renato Del Prete	Ing. Valerio Bajetti (I.T. S.r.l.)
 Ing. Valerio Bajetti Ordine degli Ingg. di Roma e provincia n° A-26211	<b>SETAC Srl</b> Servizi & Engineering Trasporti Ambiente Costruzioni Prof. Ing. Luigi Monterisi Ordine degli Ingg. di Bari e provincia n° 1771	 E&G Engineering & Grafica S.r.l. Ing. Gabriela Inocchi Ordine degli Ingg. di Roma e provincia n° A-12102	PROGETTAZIONE STRADALE	PROGETTAZIONE IDRAULICA
			Ing. Gaetano Ranieri (Ga&M S.r.l.)	Ing. Fabrizio Bajetti (I.T. S.r.l.)
 Prof. Ing. Matteo Ranieri Ordine degli Ingg. di Bari e provincia n° 1137	<b>ECOPLAN</b> Arch. Nicoletta Frattini Ordine degli Arch. di Torino e provincia n° A-4533	<b>ARKE' INGENGERIA S.r.l.</b> Ing. Giocchino Angarano Ordine degli Ingg. di Bari e provincia n° 5970	PROGETTAZIONE OPERE D'ARTE MAGGIORI	PROGETTAZIONE OPERE D'ARTE MINORI
			Ing. Renato Vaira (Studio Corona S.r.l.)	Ing. Nicola Ligas (I.T. S.r.l.)
 Dott. Danilo Gallo	<b>AMBIENTE</b> Dott. Emilio Macchi (ECOPLAN S.r.l.)	<b>SICUREZZA</b> Ing. Gaetano Ranieri (Ga&M S.r.l.)	COMPUTI	CANTIERISTICA
			Ing. Valerio Bajetti (I.T. S.r.l.)	Ing. Gaetano Ranieri (Ga&M S.r.l.)
<b>VISTO: IL RESPONSABILE DEL PROCEDIMENTO</b> Dott. Ing. Fabrizio CARDONE	<b>IL RESPONSABILE DELLA INTEGRAZIONE DELLE PRESTAZIONI SPECIALISTICHE</b> Ing. Renato DEL PRETE	<b>PROGETTISTA</b> Ing. Valerio BAJETTI	<b>GEOLOGIA</b> Dott. Danilo Gallo	<b>GEOLOGIA</b> Ing. Gianfranco Soderò (Studio Corona S.r.l.)
			<b>AMBIENTE</b> Dott. Emilio Macchi (ECOPLAN S.r.l.)	<b>SICUREZZA</b> Ing. Gaetano Ranieri (Ga&M S.r.l.)

 Dott. Ing. Fabrizio CARDONE	 Ing. Renato DEL PRETE	 Ing. Valerio BAJETTI	 Dott. Danilo GALLO	 Ing. Gaetano RANIERI
---------------------------------	---------------------------	--------------------------	------------------------	--------------------------

**DB09**      **D - DB - ASSE SECONDARIO 2**  
**PROFILO LONGITUDINALE ASSE 26 (R07)**

CODICE PROGETTO	NOME FILE	REVISIONE	SCALA:
COMI E 1701	DB09-S02PS00TRAFP03_B.dwg	B	1:500/50
PROGETTO	LIV. PROG.	N. PROG.	CODICE ELAB.
COMI	E	1701	S02PS00TRAFP03

D					
C					
B	EMISSIONE A SEGUITO DI ISTRUTTORIA	LUGLIO 2018	ING. LUCREZIA POLI	PROF. ING. LUIGI MONTERISI	ING. VALERIO BAJETTI
A	EMISSIONE	DICEMBRE 2017	ING. LUCREZIA POLI	PROF. ING. LUIGI MONTERISI	ING. VALERIO BAJETTI
REV.	DESCRIZIONE	DATA	REDATTO	VERIFICATO	APPROVATO