

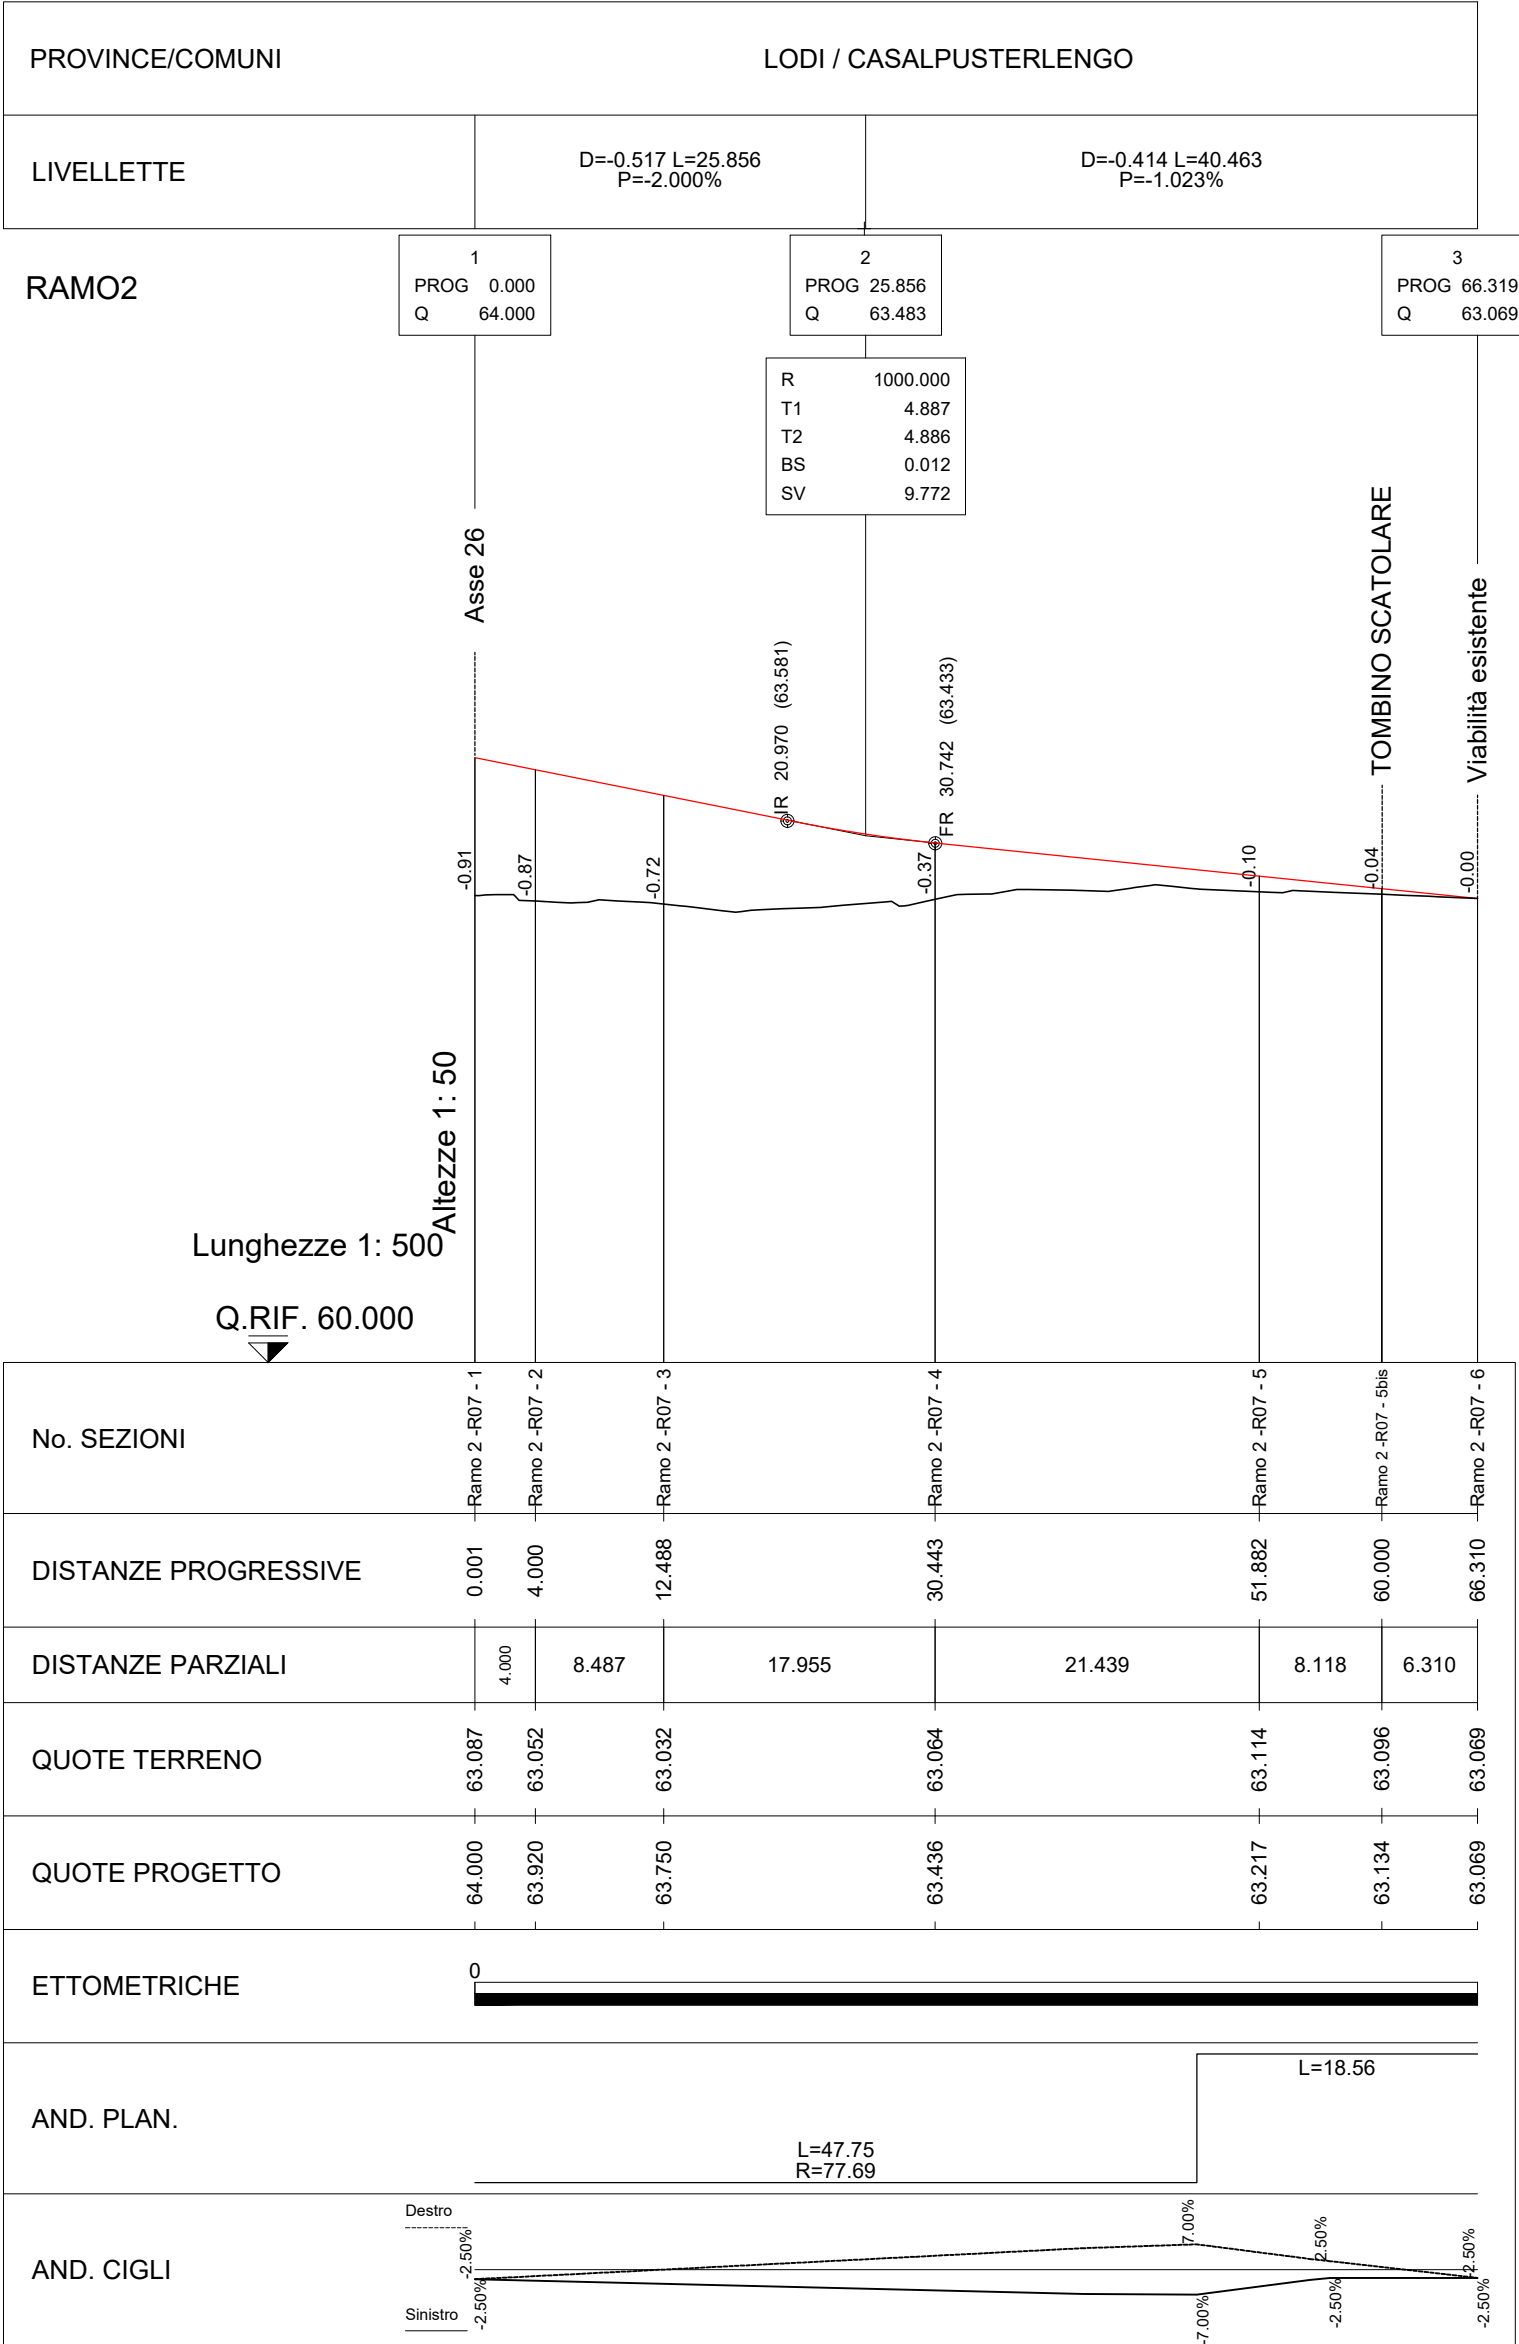


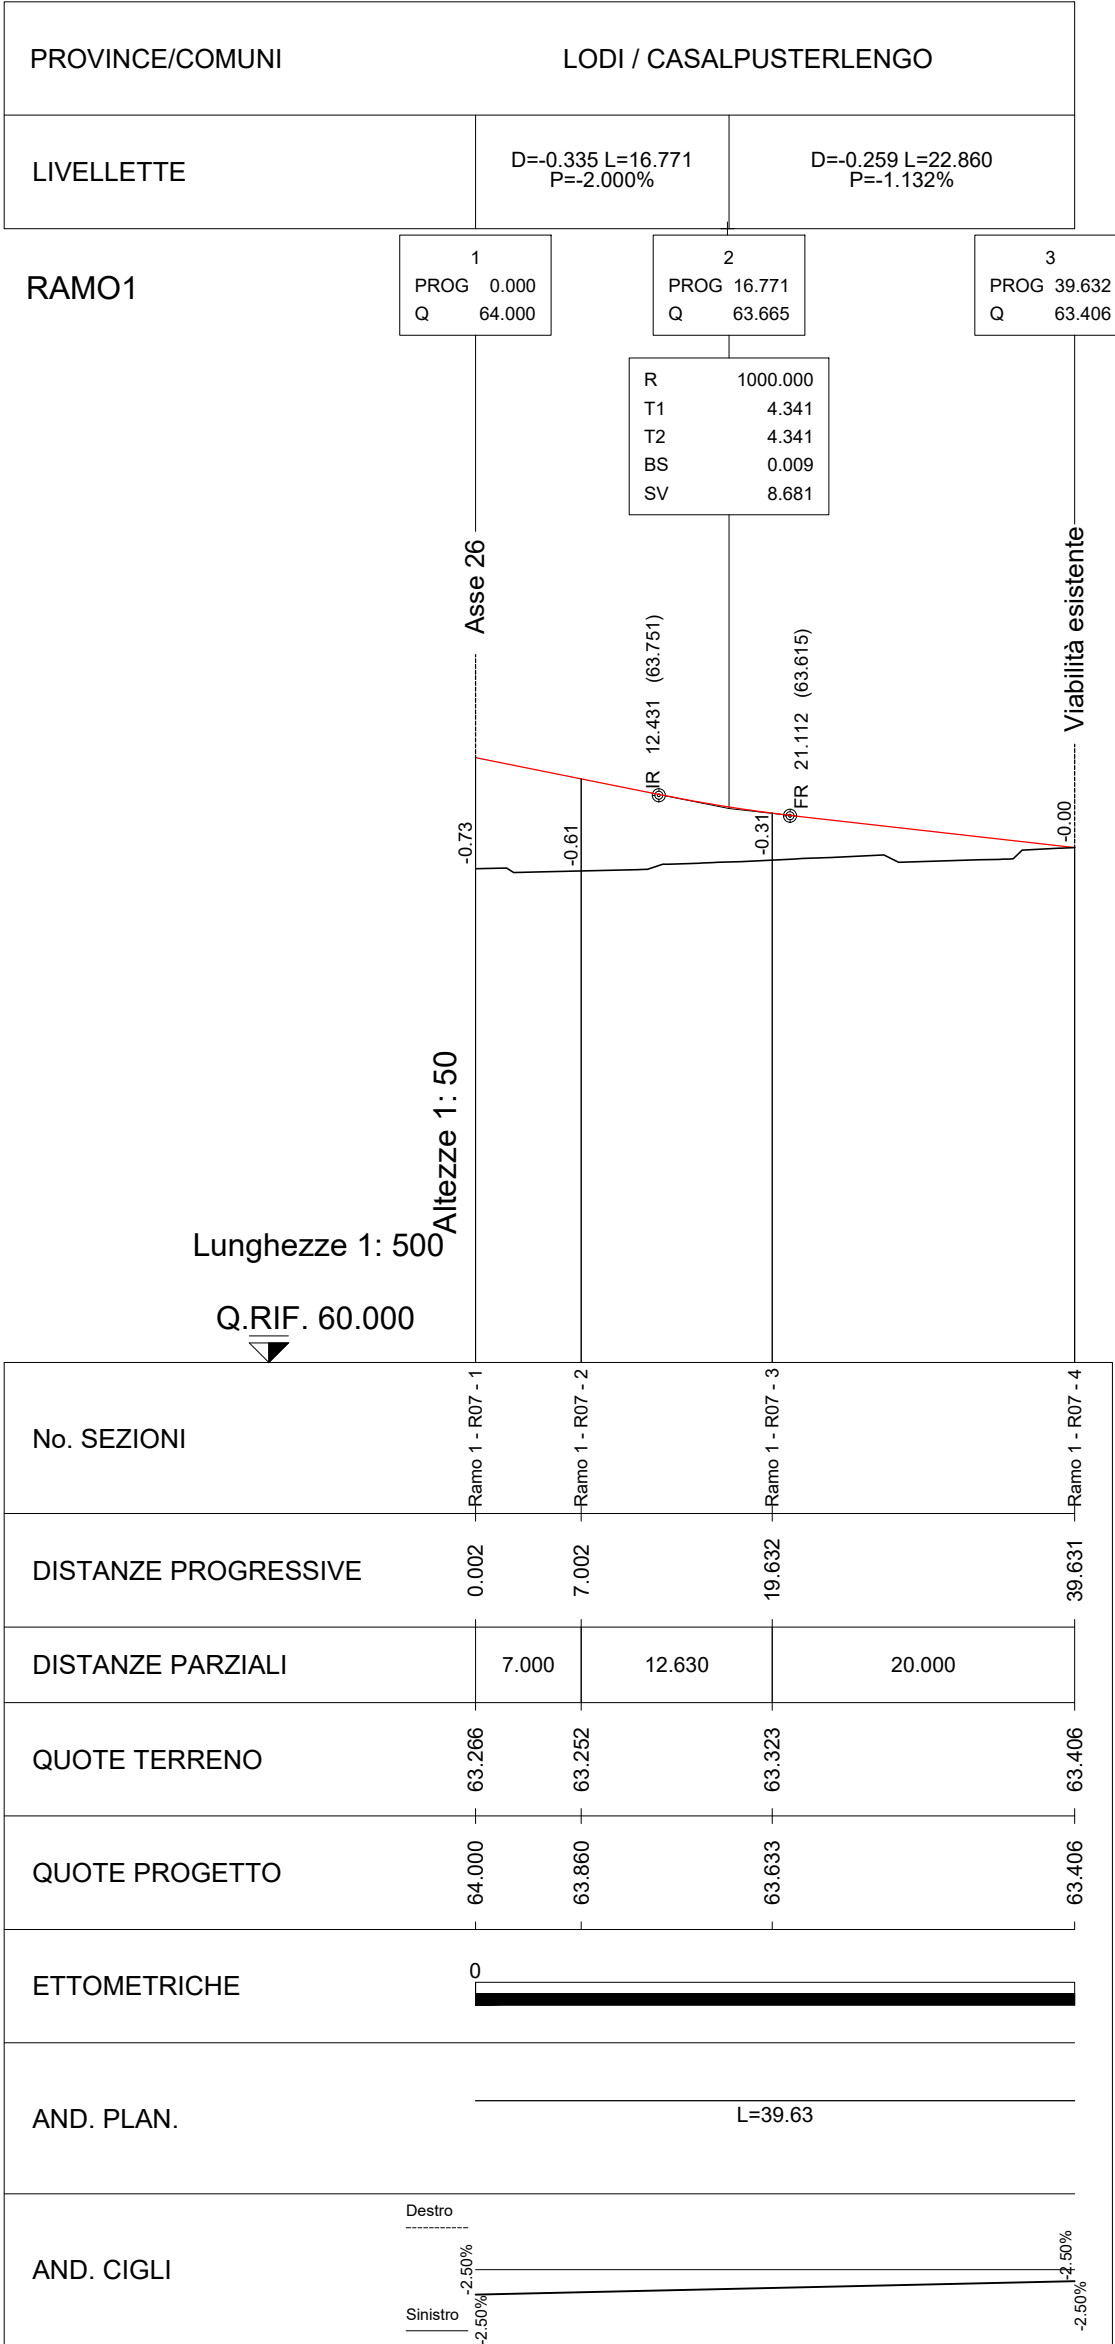

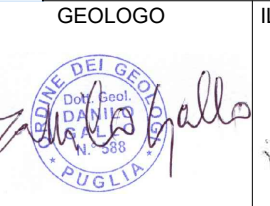

ANAS S.p.A.
Direzione Progettazione e Realizzazione Lavori

S.S. N. 9 "VIA EMILIA"
VARIANTE DI CASALPUSTERLENGO ED ELIMINAZIONE
PASSAGGIO A LIVELLO SULLA S.P. EX S.S. N.234
PROGETTO ESECUTIVO

 Ing. Renato Vaira (Ordine degli Ingg. di Torino e Provincia n° 4663 V)	 Ing. Renato Del Prete (Ordine degli Ingg. di Bari e provincia n° 5073)	 Dott. Geol. Danilo Gallo (Ordine dei Geologi della Regione Puglia n° 588)	INTEGRAZIONE PRESTAZIONI	PROGETTISTA	
			Ing. Renato Del Prete	Ing. Valerio Bajetti (I.T. S.r.l.)	
			PROGETTAZIONE STRADALE	PROGETTAZIONE IDRAULICA	
			Ing. Gaetano Ranieri (Ga&M S.r.l.)	Ing. Fabrizio Bajetti (I.T. S.r.l.)	
 Ing. Valerio Bajetti (Ordine degli Ingg. di Roma e provincia n° A-20211)	 Prof. Ing. Luigi Monterisi (Ordine degli Ingg. di Bari e provincia n° 1771)	 Ing. Gabriele Incecchi (Ordine degli Ingg. di Roma e provincia n° A-12102)	PROGETTAZIONE OPERE D'ARTE MAGGIORI	PROGETTAZIONE OPERE D'ARTE MINORI	
			Ing. Renato Vaira (Studio Corona S.r.l.)	Ing. Nicola Ligas (I.T. S.r.l.)	
			COMPUTI	CANTIERISTICA	
			Ing. Valerio Bajetti (I.T. S.r.l.)	Ing. Gaetano Ranieri (Ga&M S.r.l.)	
 Prof. Ing. Matteo Ranieri (Ordine degli Ingg. di Bari e provincia n° 1137)	 Arch. Nicoletta Frattini (Ordine degli Arch. di Torino e provincia n° A-6433)	 Ing. Giocchino Angarano (Ordine degli Ingg. di Bari e provincia n° 5970)	GEOLOGIA	GEOTECNICA	
			Dott. Danilo Gallo	Ing. Gianfranco Sodero (Studio Corona S.r.l.)	
			AMBIENTE	SICUREZZA	
			Dott. Emilio Macchi (ECOPLAN S.r.l.)	Ing. Gaetano Ranieri (Ga&M S.r.l.)	
VISTO: IL RESPONSABILE DEL PROCEDIMENTO  Dott. Ing. Fabrizio CARDONE	IL RESPONSABILE DELLA INTEGRAZIONE DELLE PRESTAZIONI SPECIALISTICHE  Ing. Renato DEL PRETE	PROGETTISTA  Ing. Valerio BAJETTI	GEOLOGO  Dott. Danilo GALLO	IL COORDINATORE DELLA SICUREZZA IN FASE DI PROGETTAZIONE  Ing. Gaetano RANIERI	
DB10		D - DB - ASSE SECONDARIO 2 PROFILO LONGITUDINALE RAMO 1 e RAMO 2 (R07)			
CODICE PROGETTO		NOME FILE		REVISIONE	SCALA:
PROGETTO LIV. PROG. N. PROG.		DB10-S02PS00TRAFFP04_B.dwg			
CODICE ELAB.		S02PS00TRAFFP04		B	1:500/50
D					
C					
B	EMISSIONE A SEGUITO DI ISTRUTTORIA		LUGLIO 2018	ING. LUCREZIA POLI	PROF. ING. LUIGI MONTERISI
A	EMISSIONE		DICEMBRE 2017	ING. LUCREZIA POLI	PROF. ING. LUIGI MONTERISI
REV.	DESCRIZIONE		DATA	REDATTO	VERIFICATO
					APPROVATO