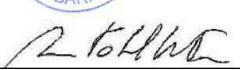


S.S. N. 9 "VIA EMILIA"

VARIANTE DI CASALPUSTERLENGO ED ELIMINAZIONE PASSAGGIO A LIVELLO SULLA S.P. EX S.S. N.234

PROGETTO ESECUTIVO

 Ing. Renato Vaira (Ordine degli Ingg. di Torino e Provincia n° 4663 W)	ING. RENATO DEL PRETE Ing. Renato Del Prete Ordine degli Ingg. di Bari e provincia n° 5073	DOTT. GEOL. DANILO GALLO Dott. Geol. Danilo Gallo Ordine dei Geologi della Regione Puglia n° 588	INTEGRAZIONE PRESTAZIONI	PROGETTISTA
			Ing. Renato Del Prete	Ing. Valerio Bajetti (I.T. S.r.l.)
			PROGETTAZIONE STRADALE	PROGETTAZIONE IDRAULICA
			Ing. Gaetano Ranieri (Ga&M S.r.l.)	Ing. Fabrizio Bajetti (I.T. S.r.l.)
 Ing. Valerio Bajetti Ordine degli Ingg. di Roma e provincia n° A-26211	SETAC Srl Servizi & Engineering Trasporti Ambiente Costruzioni Prof. Ing. Luigi Monterisi Ordine degli Ingg. di Bari e provincia n° 1771	 Ing. Gabriele Incecchi Ordine degli Ingg. di Roma e provincia n° A-12102	PROGETTAZIONE OPERE D'ARTE MAGGIORI	PROGETTAZIONE OPERE D'ARTE MINORI
			Ing. Renato Vaira (Studio Corona S.r.l.)	Ing. Nicola Ligas (I.T. S.r.l.)
			COMPUTI	CANTIERISTICA
			Ing. Valerio Bajetti (I.T. S.r.l.)	Ing. Gaetano Ranieri (Ga&M S.r.l.)
 Prof. Ing. Matteo Ranieri Ordine degli Ingg. di Bari e provincia n° 1137	ECOPLAN Studio di Ingegneria e Architettura Arch. Nicoletta Frattini Ordine degli Arch. di Torino e provincia n° A-8433	ARKE' INGEGNERIA S.r.l. Via Impugnatura Francesco I. n° 70129 Bari Ing. Gioacchino Angarano Ordine degli Ingg. di Bari e provincia n° 5970	GEOLOGIA	GEOTECNICA
			Dott. Danilo Gallo	Ing. Gianfranco Sodero (Studio Corona S.r.l.)
			AMBIENTE	SICUREZZA
			Dott. Emilio Macchi (ECOPLAN S.r.l.)	Ing. Gaetano Ranieri (Ga&M S.r.l.)
VISTO: IL RESPONSABILE DEL PROCEDIMENTO	IL RESPONSABILE DELLA INTEGRAZIONE DELLE PRESTAZIONI SPECIALISTICHE	PROGETTISTA	GEOLOGO	IL COORDINATORE DELLA SICUREZZA IN FASE DI PROGETTAZIONE
				
Dott. Ing. Fabrizio CARDONE	Ing. Renato DEL PRETE	Ing. Valerio BAJETTI	Dott. Danilo GALLO	Ing. Gaetano RANIERI

DB14

D - DB - ASSE SECONDARIO 2

SEZIONI TRASVERSALI ASSE 2.1


CODICE PROGETTO			NOME FILE					REVISIONE		SCALA:		
PROGETTO		LIV. PROG.		N. PROG.		S02PS00TRASZ01-10_B.dwg						
COMI	E	1701		CODICE ELAB.		S02PS00TRASZ01	B		1:200			
D												
C												
B	EMISSIONE A SEGUITO DI ISTRUTTORIA					LUGLIO 2018		ING. LUCREZIA POLI		PROF. ING. LUIGI MONTERISI ING. VALERIO BAJETTI		
A	EMISSIONE					DICEMBRE 2017		ING. LUCREZIA POLI		PROF. ING. LUIGI MONTERISI ING. VALERIO BAJETTI		
REV.	DESCRIZIONE					DATA		REDATTO		VERIFICATO APPROVATO		

PROFILO	asse 2.1
SEZIONE	2.1 - 1
PROGRESSIVA	0.00
A RILEVATO	m² 1.99
B STERRO	m² 0.01
BO BONIFICA	m² 22.04
D BASE	m² 2.44
E MISTO CEMENTATO	m² 3.79
G FONDAZIONE	m² 5.49
H M.G. COMPATTATO	m² 0.64
SC SCOTICO	m² 5.48
V VEGETALE	m² 0.72
a USURA	m 24.35
c BINDER	m 24.35
AR ARIDO	m² 22.04
AS ARIDO RILEVATO	m² 5.23


55

200


200

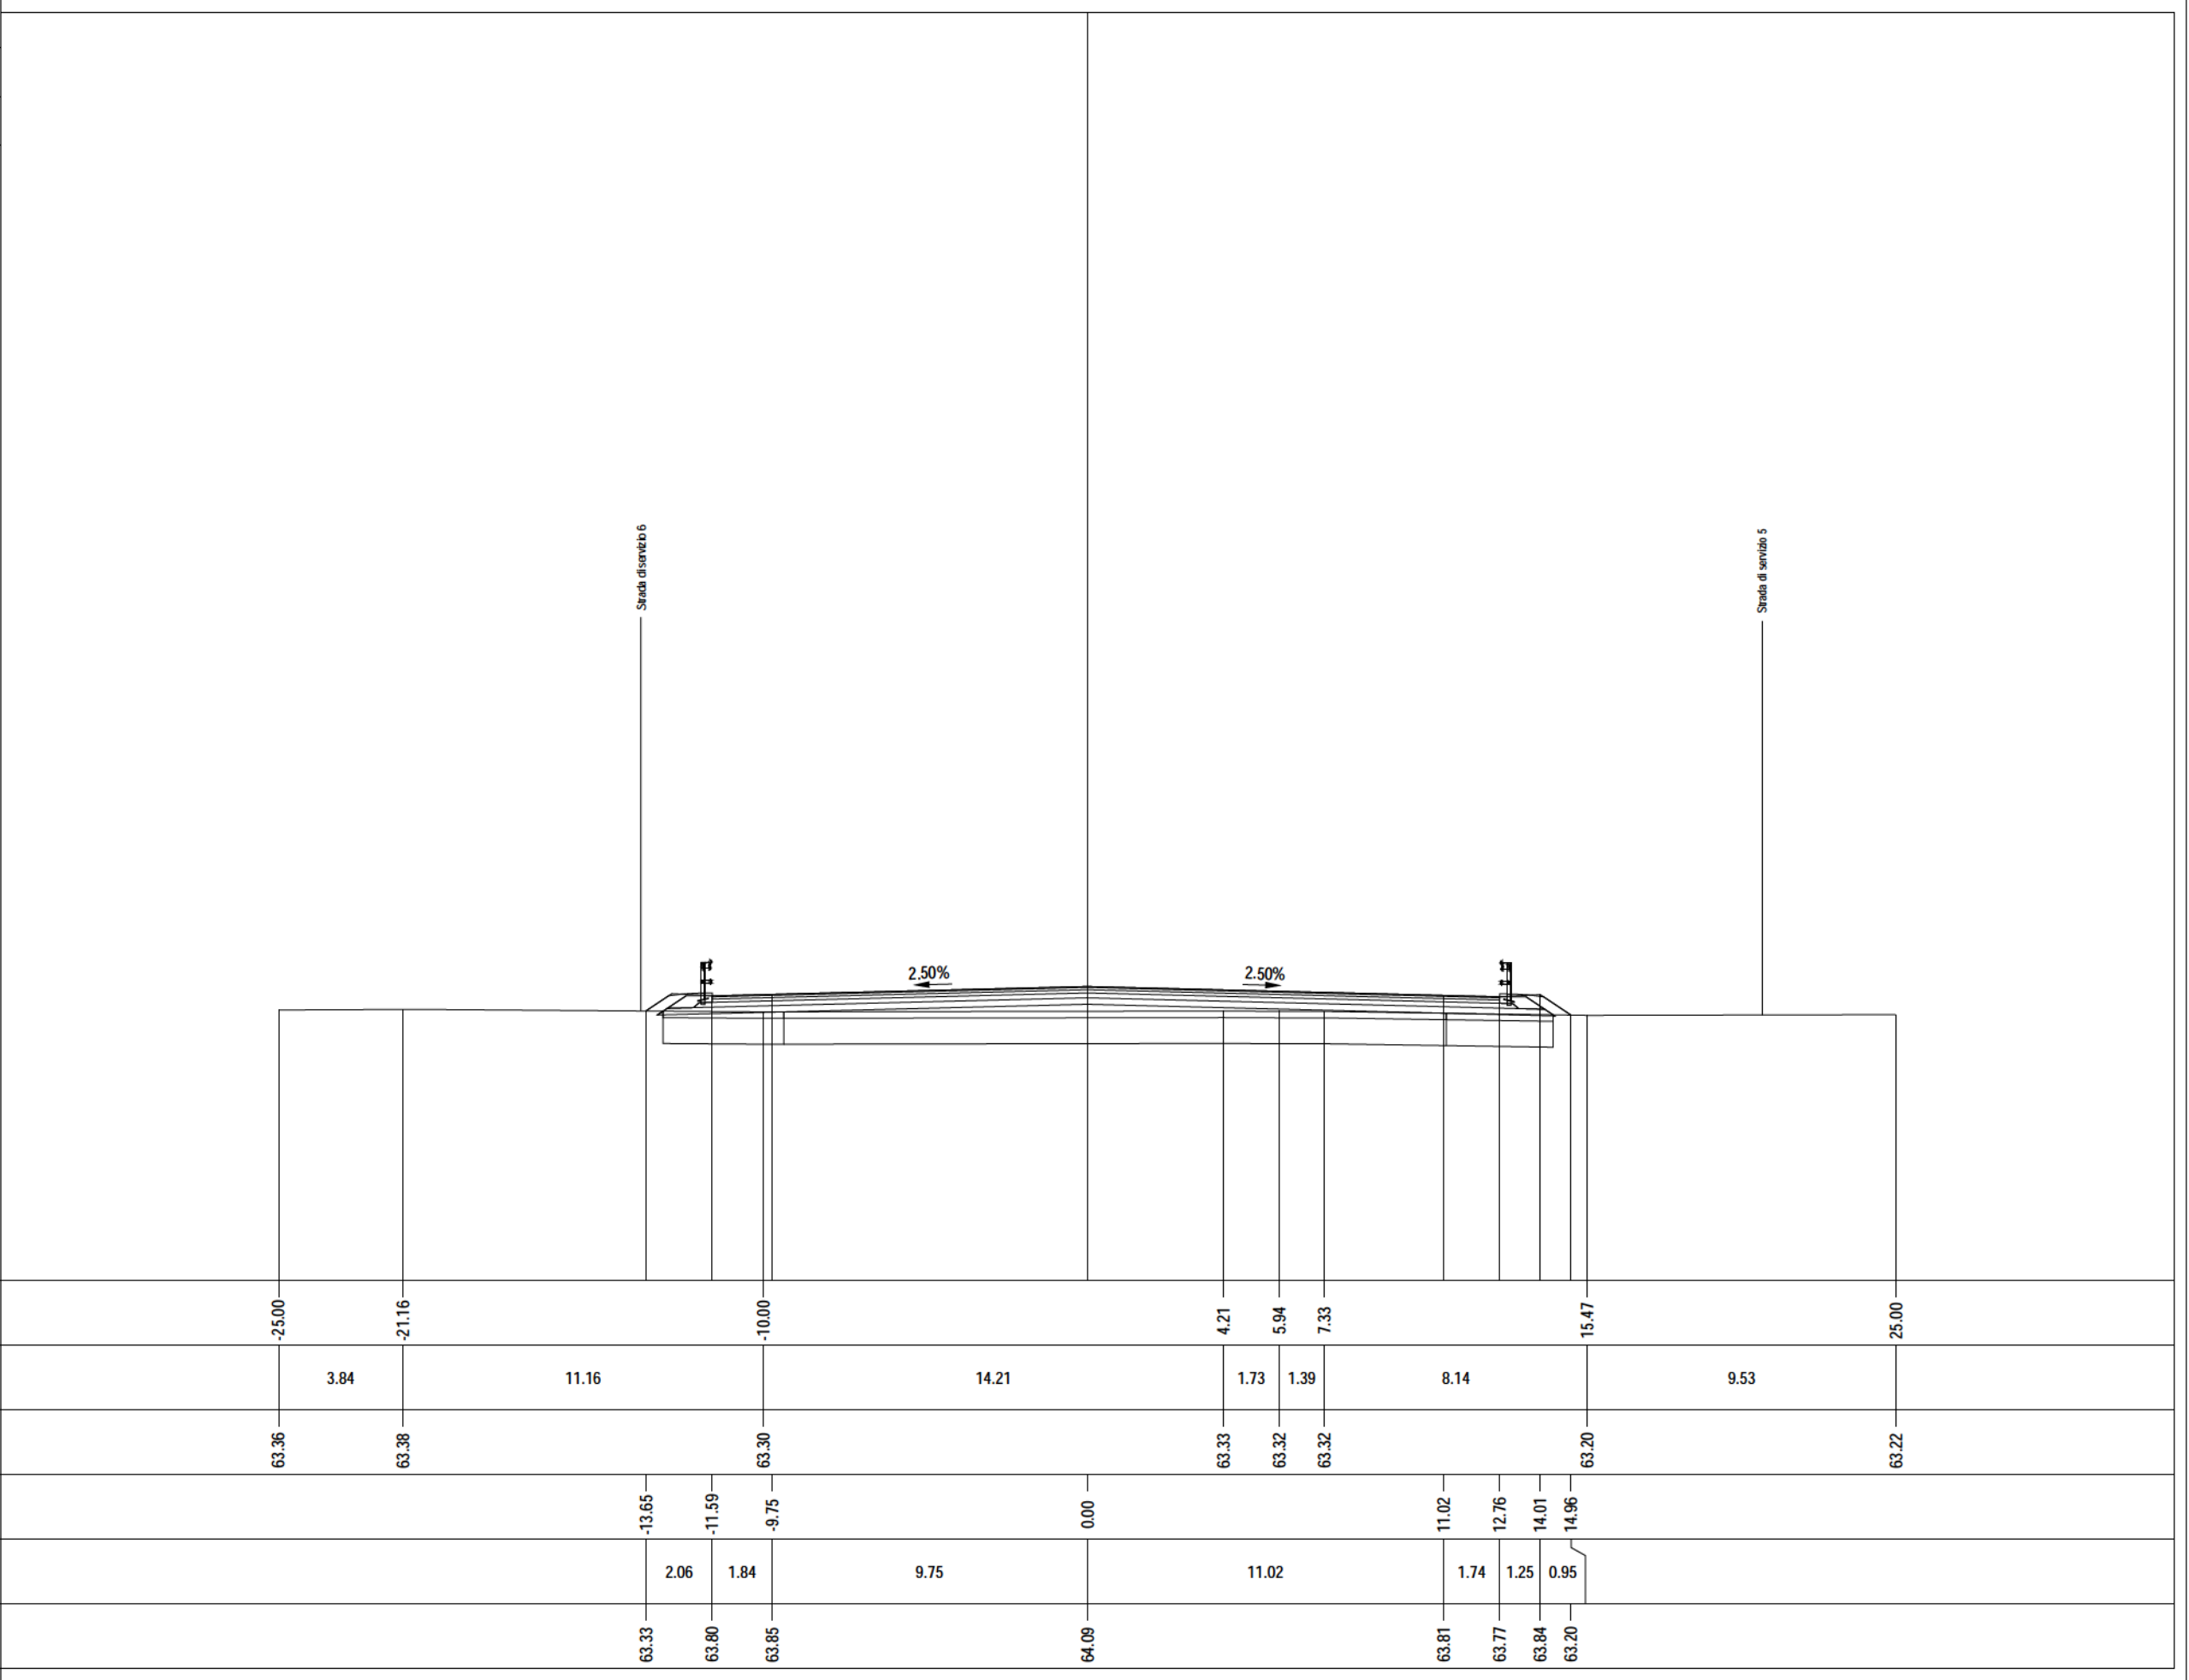


PROFILO asse 2.1		
SEZIONE 2.1 - 2		
PROGRESSIVA 9.36		
A RILEVATO	m ²	7.62
BO BONIFICA	m ²	13.91
D BASE	m ²	1.30
E MISTO CEMENTATO	m ²	2.09
G FONDAZIONE	m ²	3.20
H M.G. COMPATTATO	m ²	0.64
SC SCOTICO	m ²	3.48
V VEGETALE	m ²	1.19
a USURA	m	10.73
c BINDER	m	12.95
AR ARIDO	m ²	13.91
AS ARIDO RILEVATO	m ²	3.48

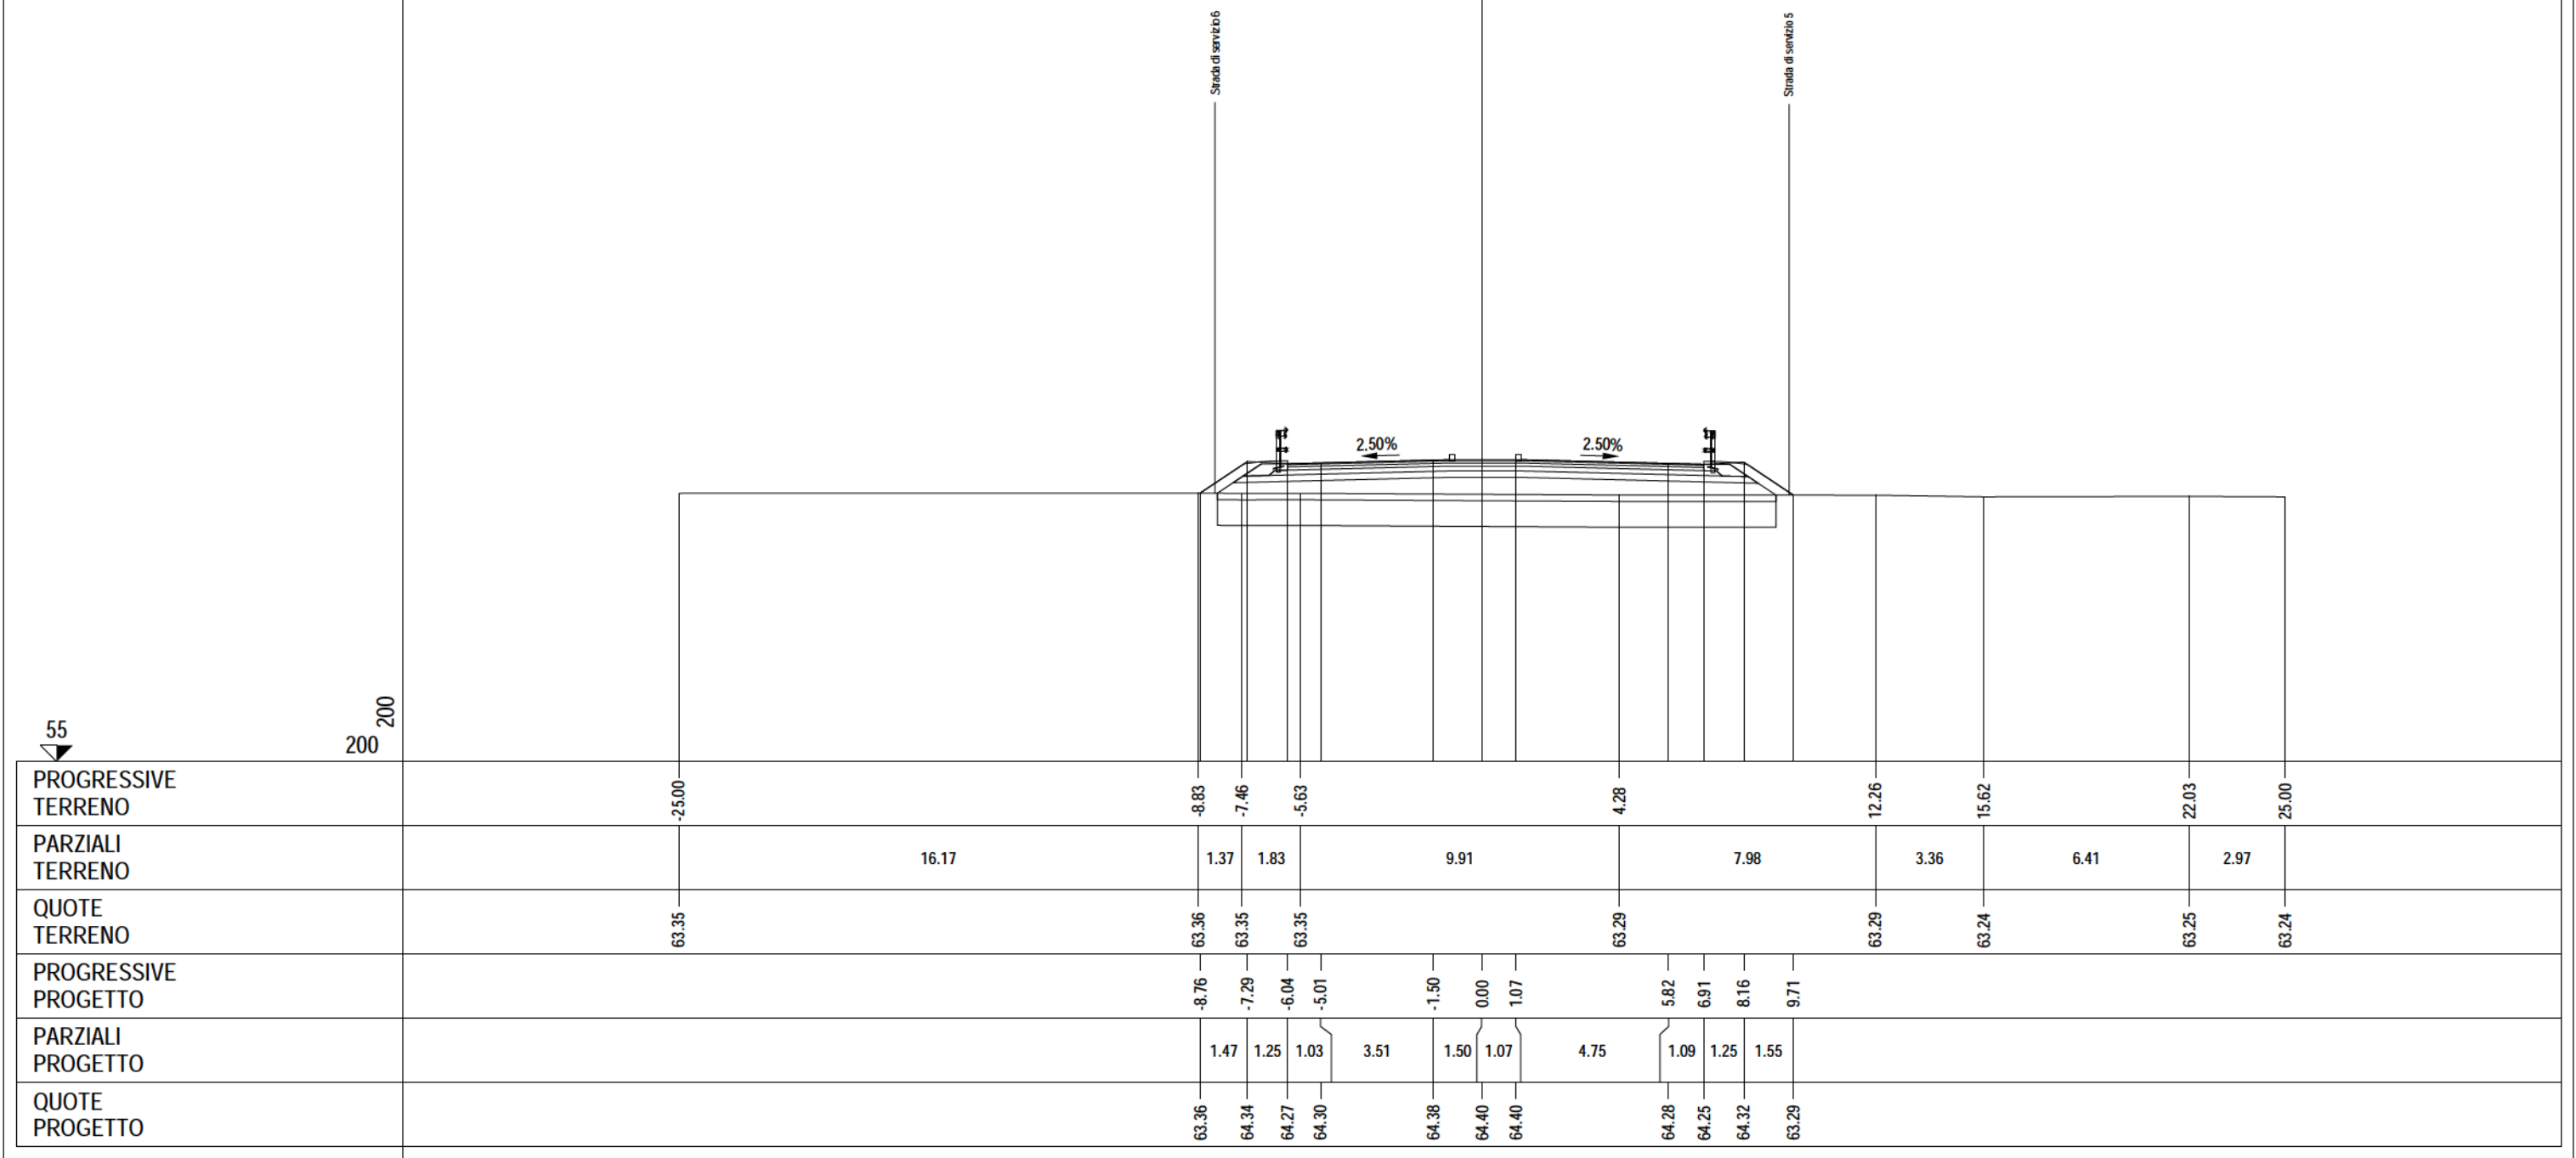


PROFILO asse 2.1	
SEZIONE 2.1 - 3	
PROGRESSIVA	20.00
A RILEVATO	m ² 10.57
BO BONIFICA	m ² 13.20
D BASE	m ² 1.13
E MISTO CEMENTATO	m ² 1.85
G FONDAZIONE	m ² 2.88
H M.G. COMPATTATO	m ² 0.66
SC SCOTICO	m ² 3.29
V VEGETALE	m ² 1.46
a USURA	m 11.32
c BINDER	m 11.32
AR ARIDO	m ² 13.20
AS ARIDO RILEVATO	m ² 3.29

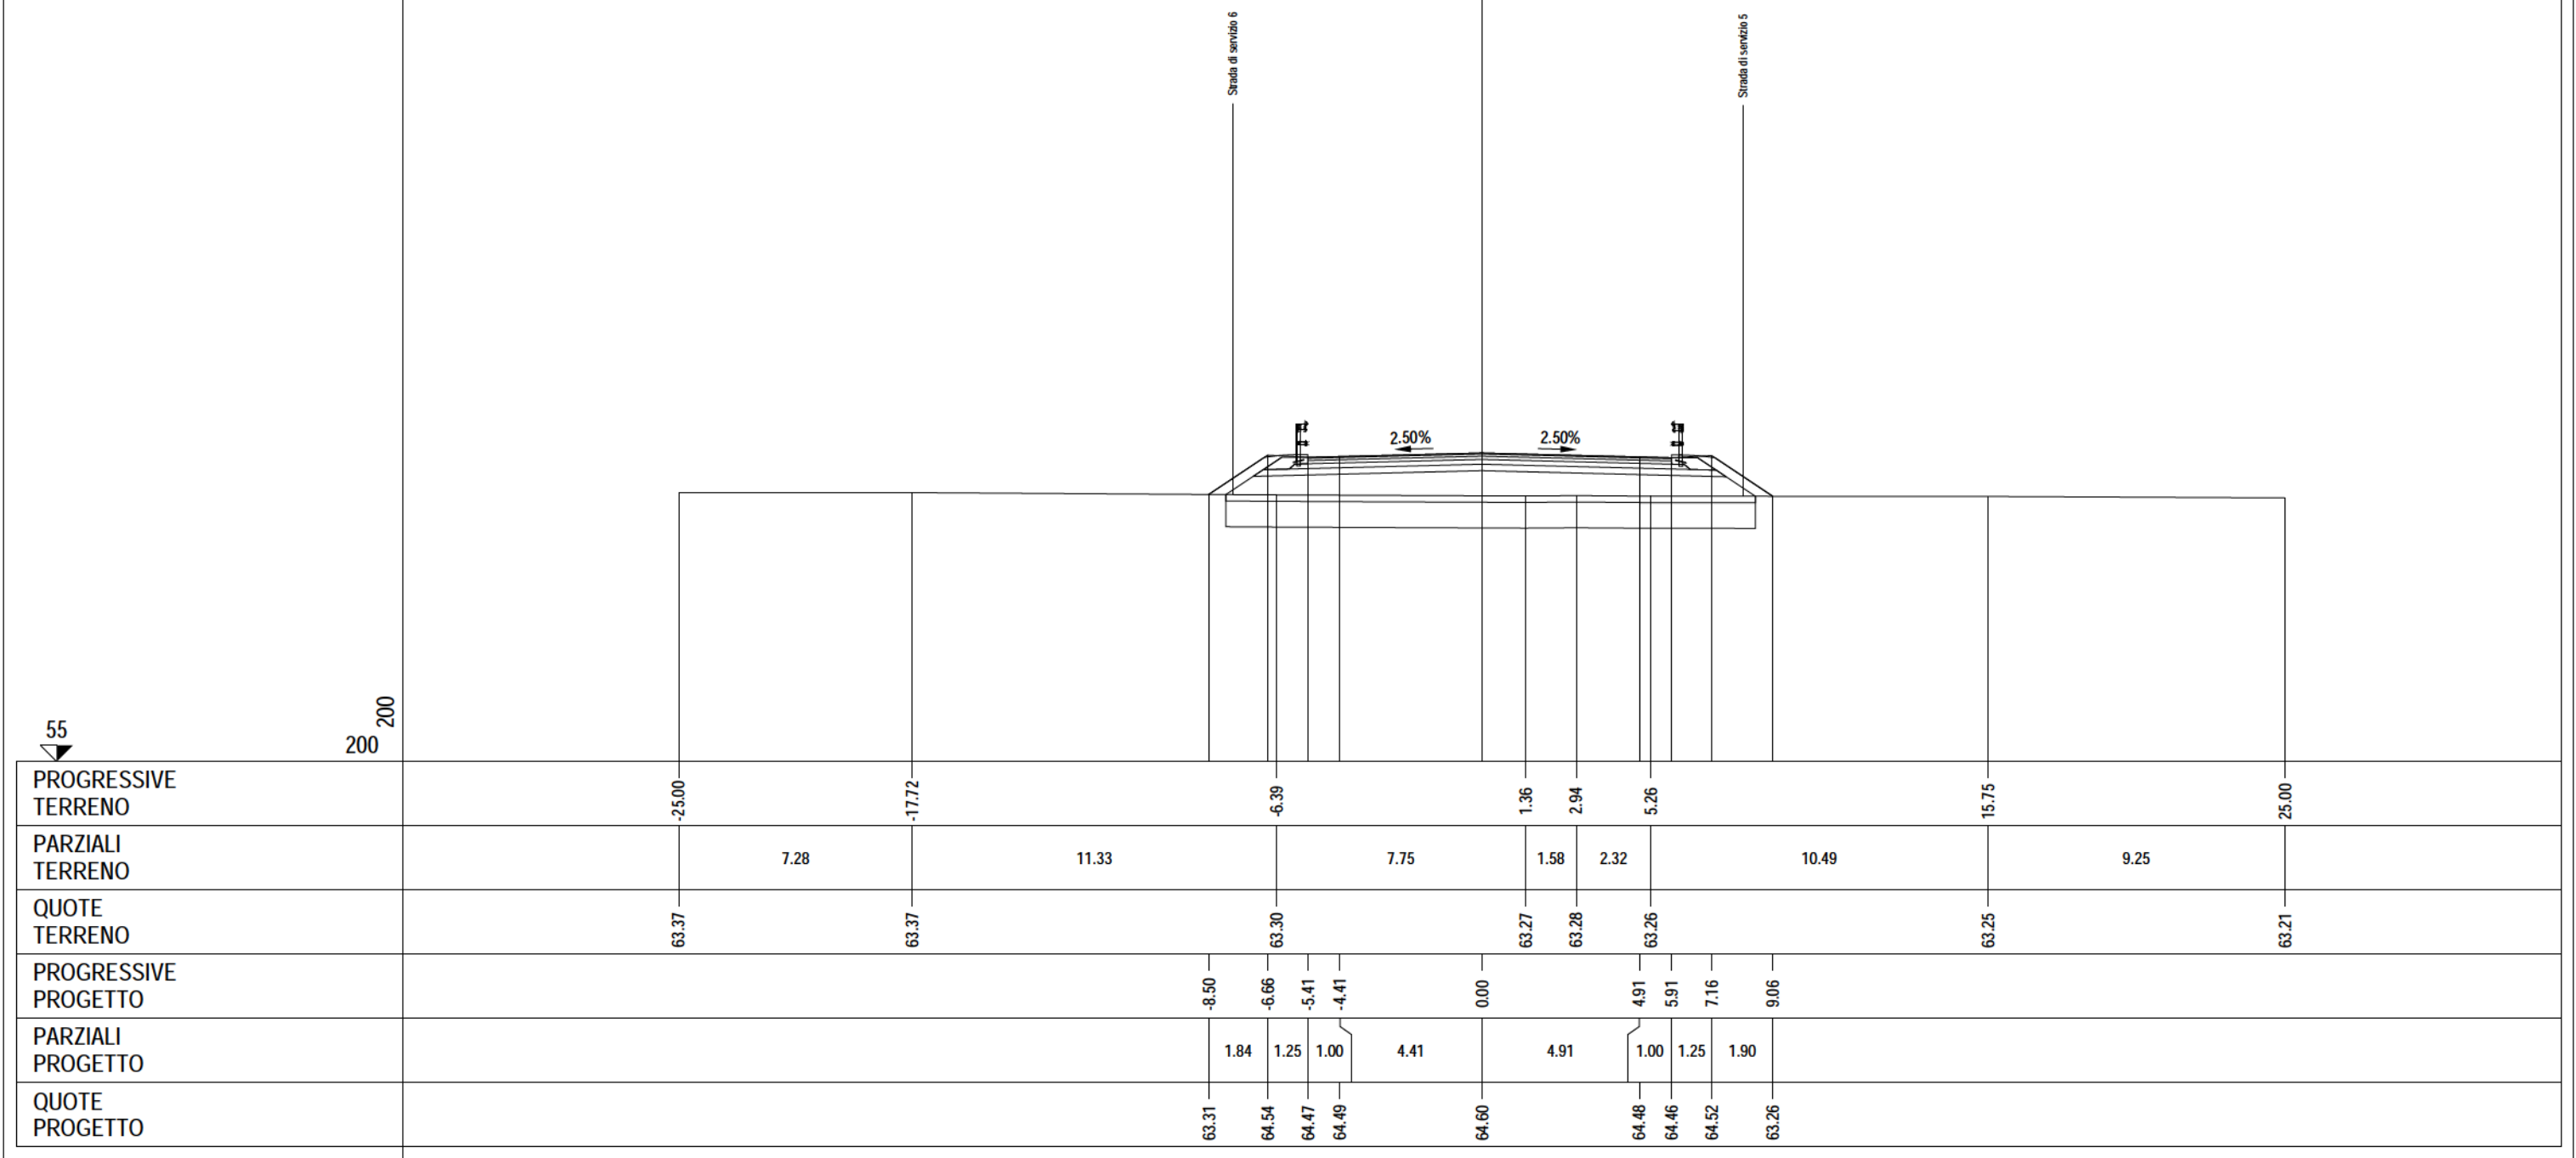

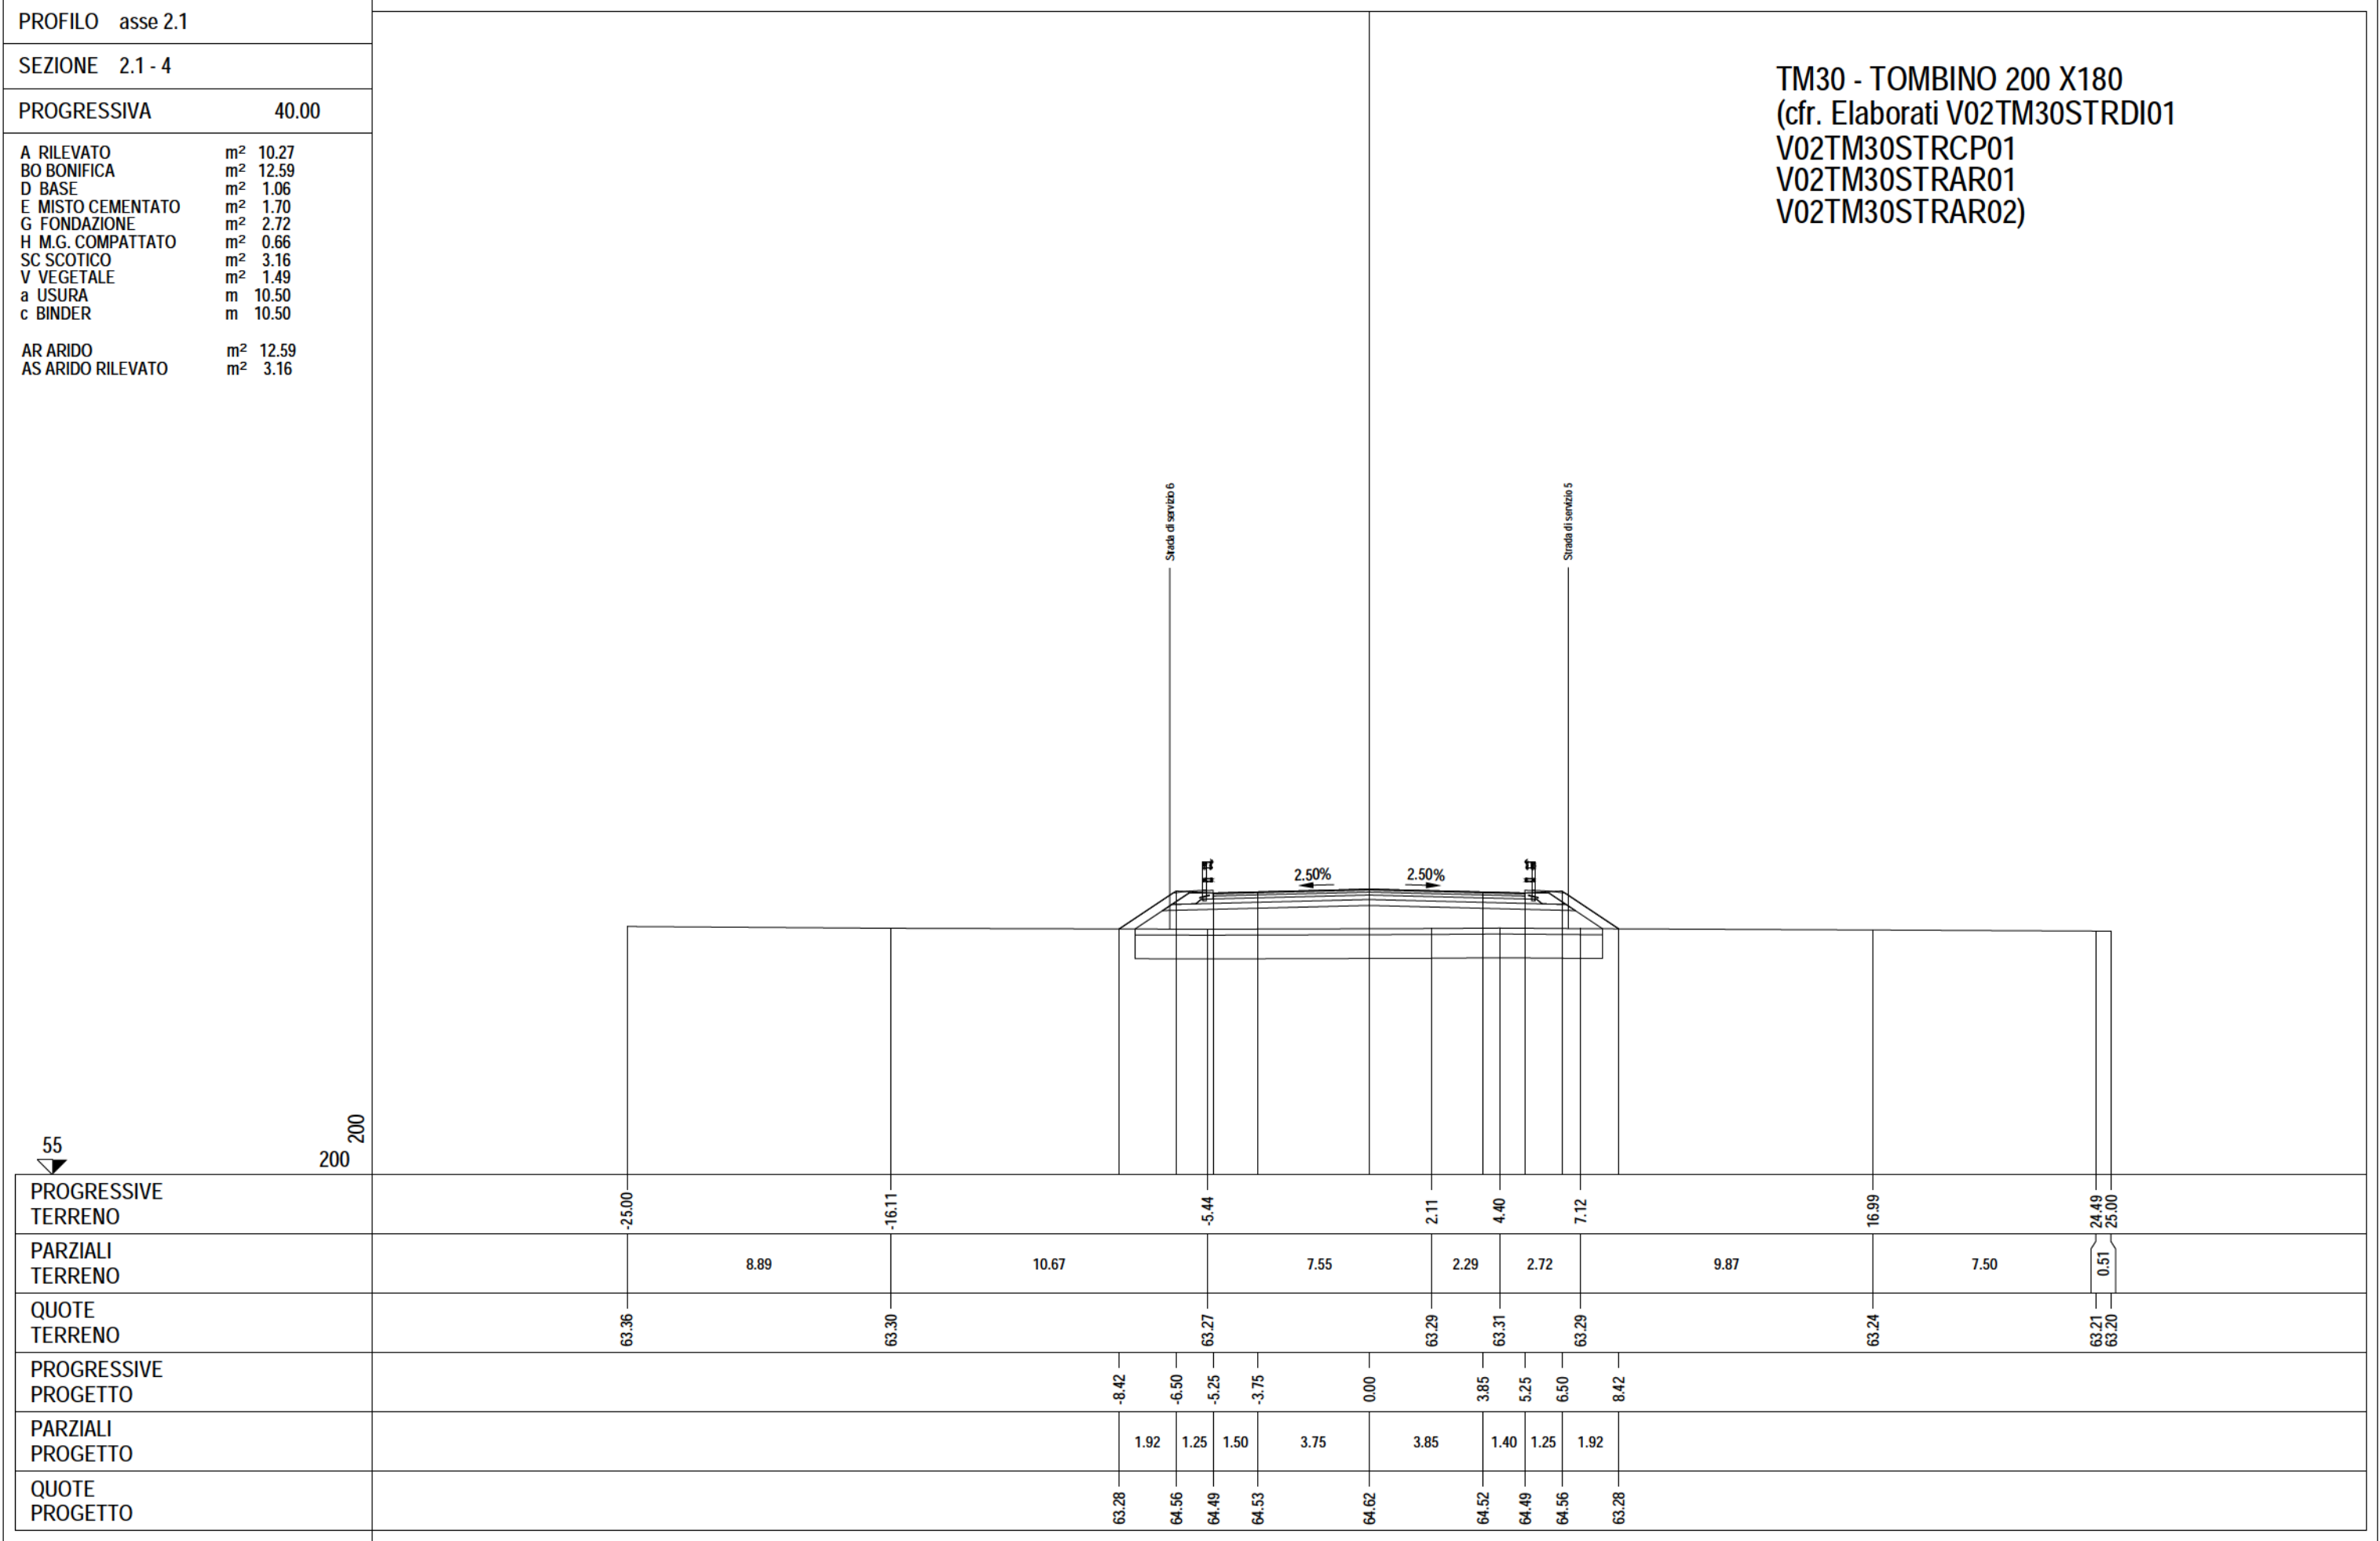


PROFILO asse 2.1		TM31 - TOMBINO 200 X180 (cfr. Elaborati V02TM30STRDI01 V02TM31STRCP01 V02TM31STRAR01 V02TM31STRAR02)																				
SEZIONE 2.1 - 6																						
PROGRESSIVA	60.00																					
A RILEVATO m ² 9.86 BO BONIFICA m ² 12.69 D BASE m ² 1.06 E MISTO CEMENTATO m ² 1.73 G FONDAZIONE m ² 2.75 H M.G. COMPATTATO m ² 0.62 SC SCOTICO m ² 3.17 V VEGETALE m ² 1.47 a USURA m 10.63 c BINDER m 10.63 AR ARIDO m ² 12.69 AS ARIDO RILEVATO m ² 3.17																						
55 200																						
PROGRESSIVE TERRENO		-25.00		-16.86		-4.31		1.52		5.68		13.01		18.57		25.00						
PARZIALI TERRENO			8.14		12.55		5.83		4.16		7.33		5.56		6.43							
QUOTE TERRENO		63.32		63.30		63.30		63.29		63.32		63.23		63.21		63.21						
PROGRESSIVE PROGETTO						-8.51		-6.50		-5.25		-3.75		0.07		3.88		5.38		6.63		8.44
PARZIALI PROGETTO						2.01		1.25		1.50		3.82		3.81		1.50		1.25		1.81		
QUOTE PROGETTO						63.30		64.64		64.57		64.57		64.55		64.46		64.42		64.49		63.28


PROFILO asse 2.1	
SEZIONE 2.1 - 7	
PROGRESSIVA	79.12
A RILEVATO	m ² 9.40
BO BONIFICA	m ² 12.80
D BASE	m ² 1.08
E MISTO CEMENTATO	m ² 1.79
G FONDAZIONE	m ² 2.77
H M.G. COMPATTATO	m ² 0.60
SC SCOTICO	m ² 3.18
V VEGETALE	m ² 1.45
a USURA	m 10.84
c BINDER	m 10.84
AR ARIDO	m ² 12.80
AS ARIDO RILEVATO	m ² 3.18

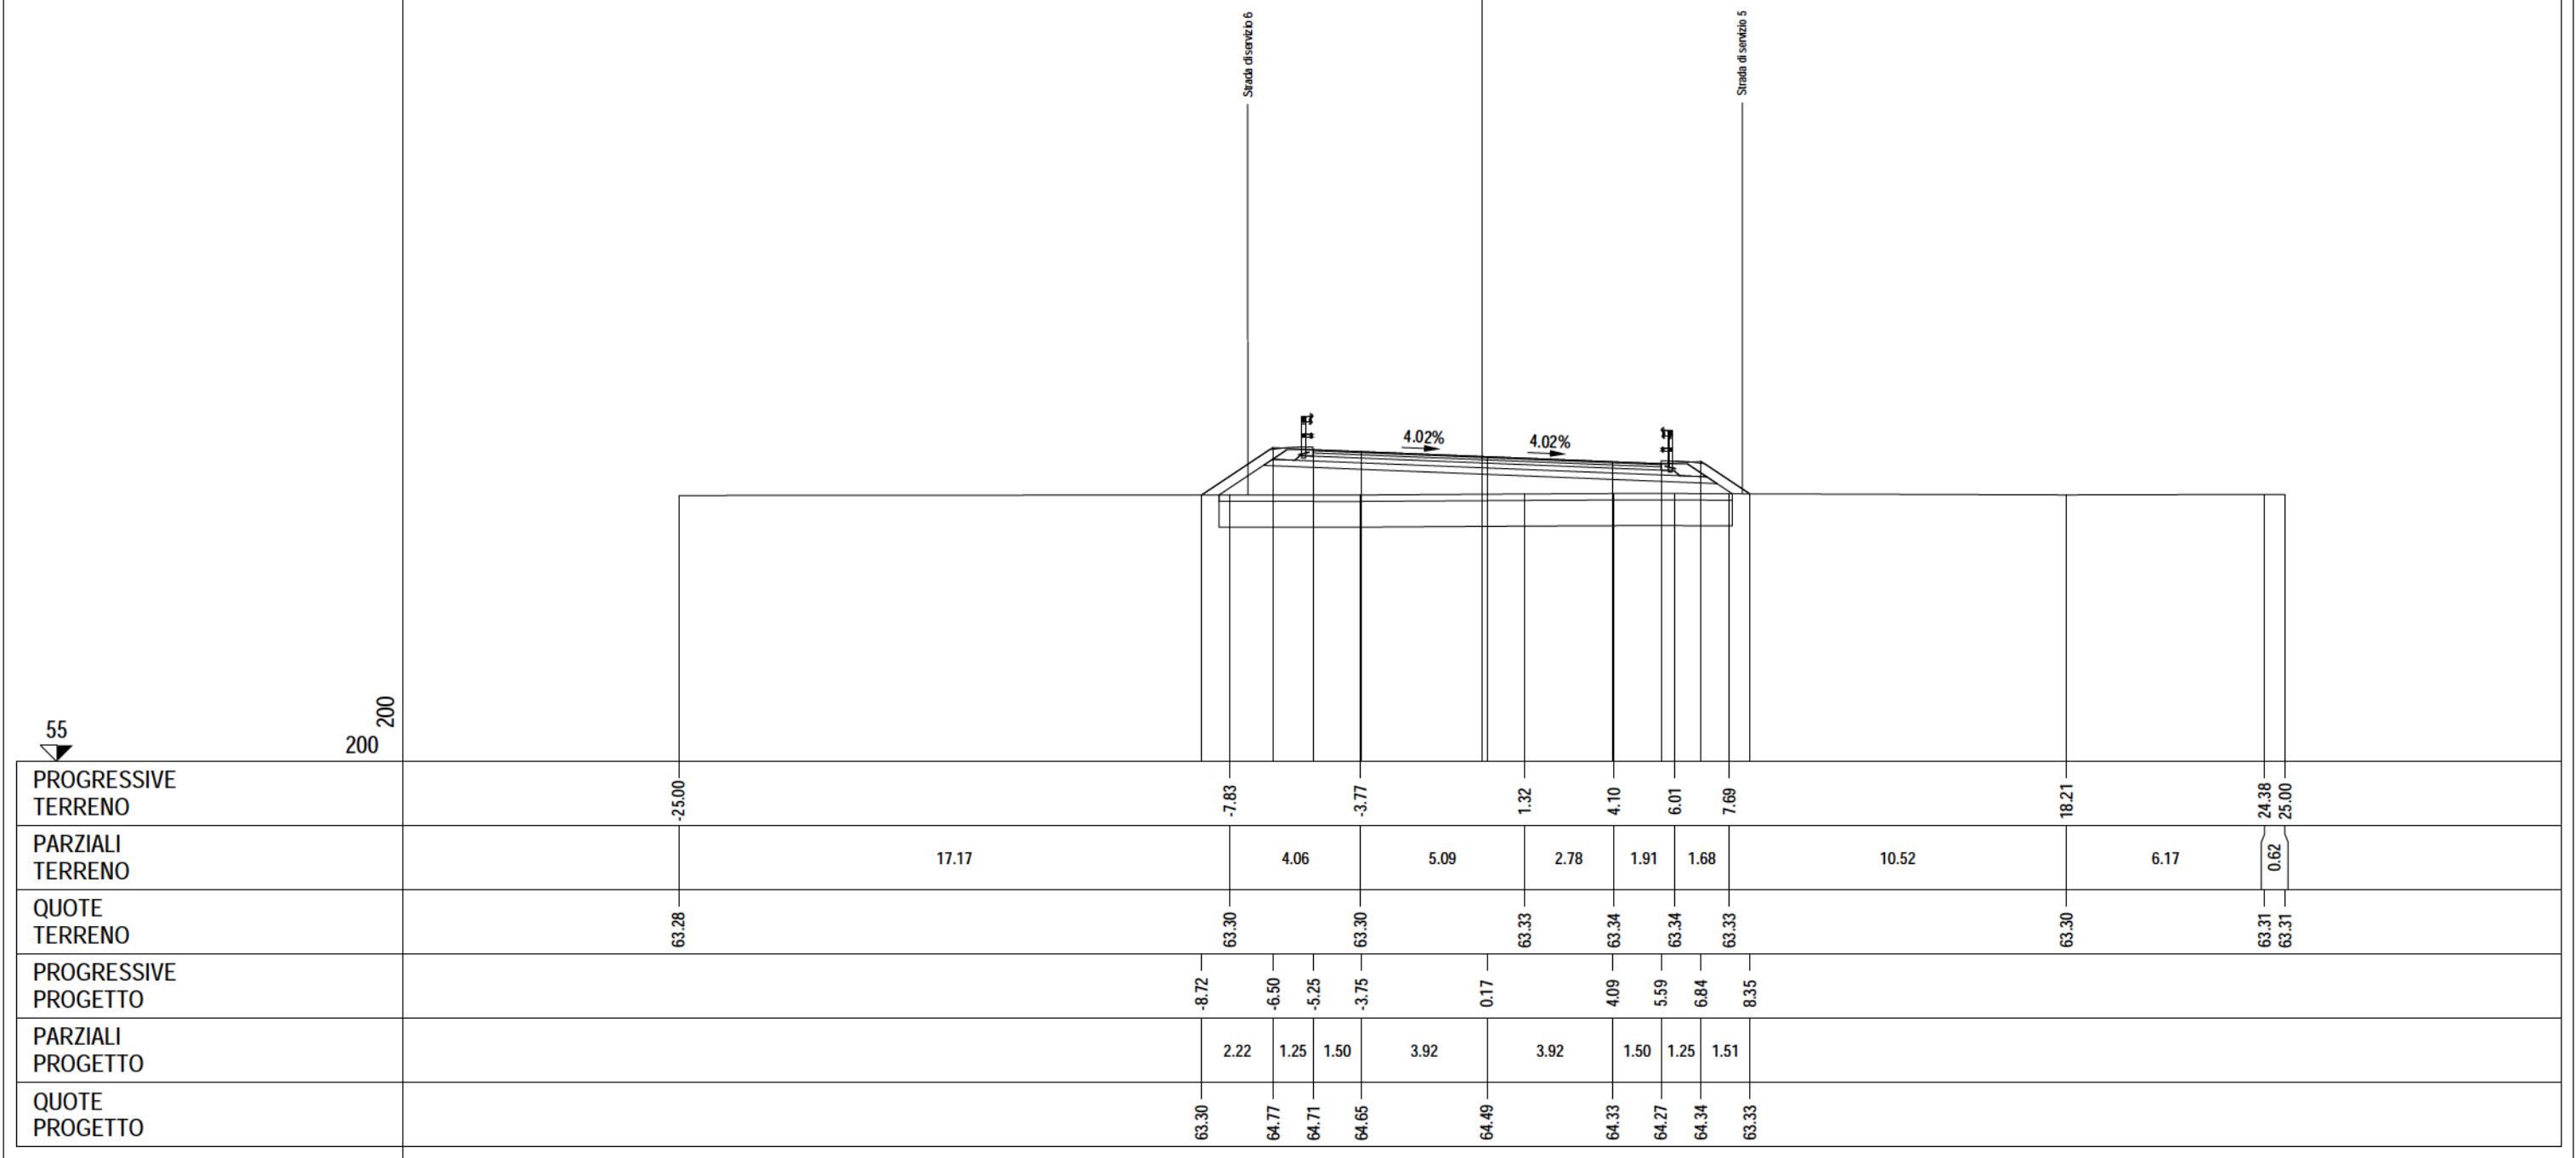


PROFILO asse 2.1		
SEZIONE 2.1 - 8		
PROGRESSIVA	96.92	
A RILEVATO	m²	11.15
BO BONIFICA	m²	13.12
D BASE	m²	1.09
E MISTO CEMENTATO	m²	1.78
G FONDAZIONE	m²	2.78
H M.G. COMPATTATO	m²	0.63
SC SCOTICO	m²	3.28
V VEGETALE	m²	1.52
a USURA	m	10.97
c BINDER	m	10.97
AR ARIDO	m²	13.12
AS ARIDO RILEVATO	m²	3.28

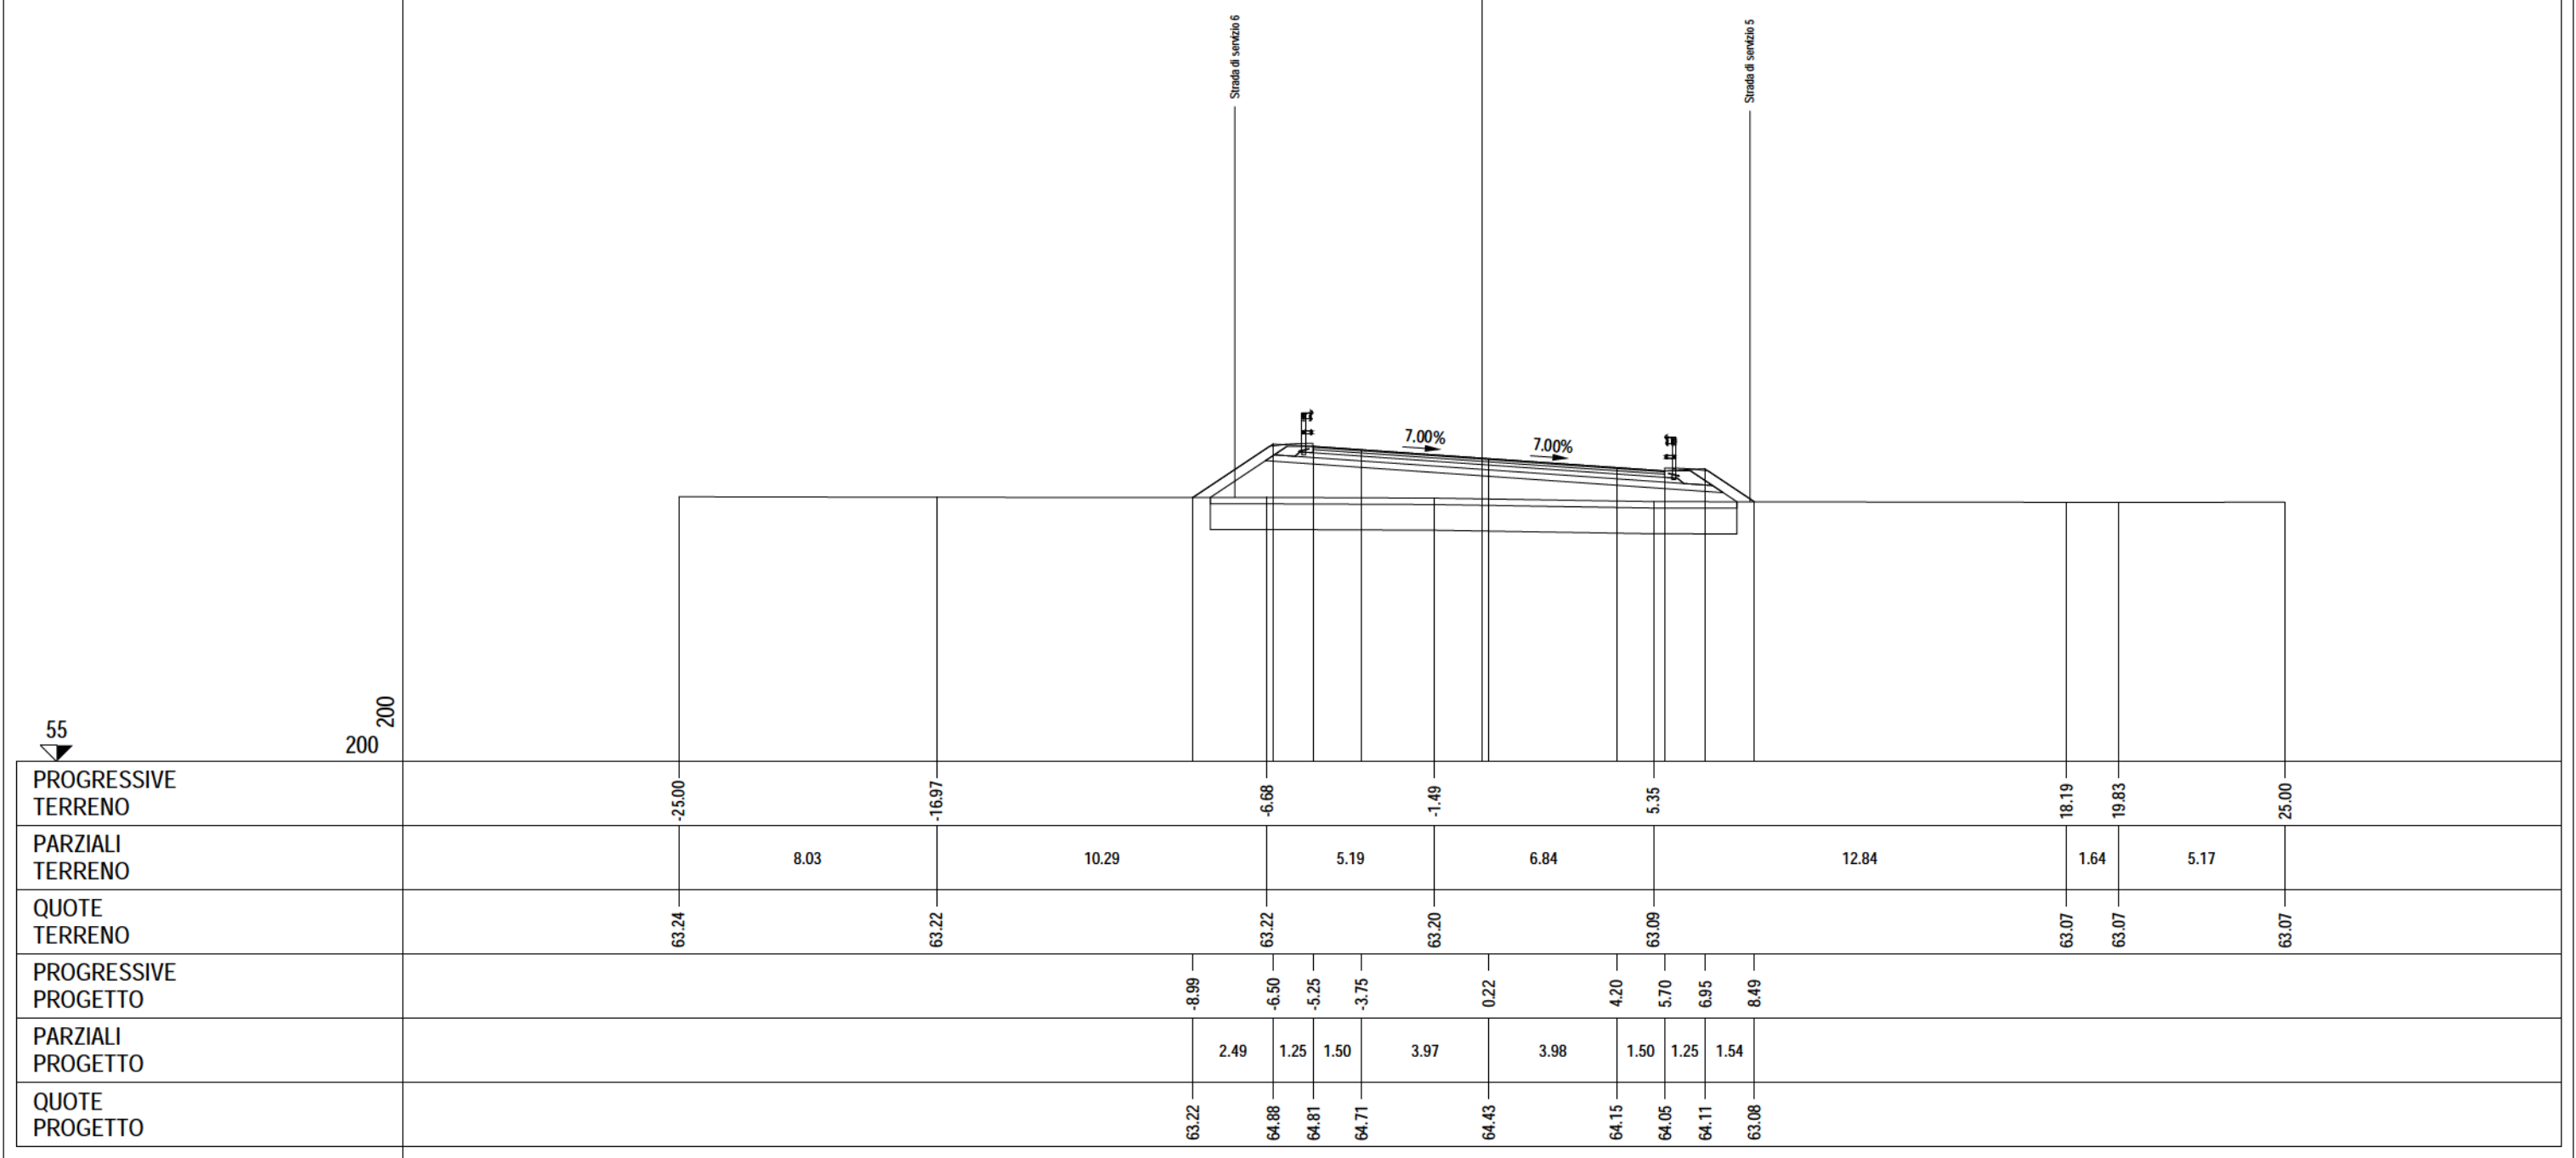

PROFILO asse 2.1	
SEZIONE 2.1 - 9	
PROGRESSIVA	114.72
A RILEVATO	m ² 10.67
BO BONIFICA	m ² 13.01
D BASE	m ² 1.08
E MISTO CEMENTATO	m ² 1.79
G FONDAZIONE	m ² 2.78
H M.G. COMPATTATO	m ² 0.60
SC SCOTICO	m ² 3.24
V VEGETALE	m ² 1.52
a USURA	m 10.92
c BINDER	m 10.92
AR ARIDO	m ² 13.01
AS ARIDO RILEVATO	m ² 3.24

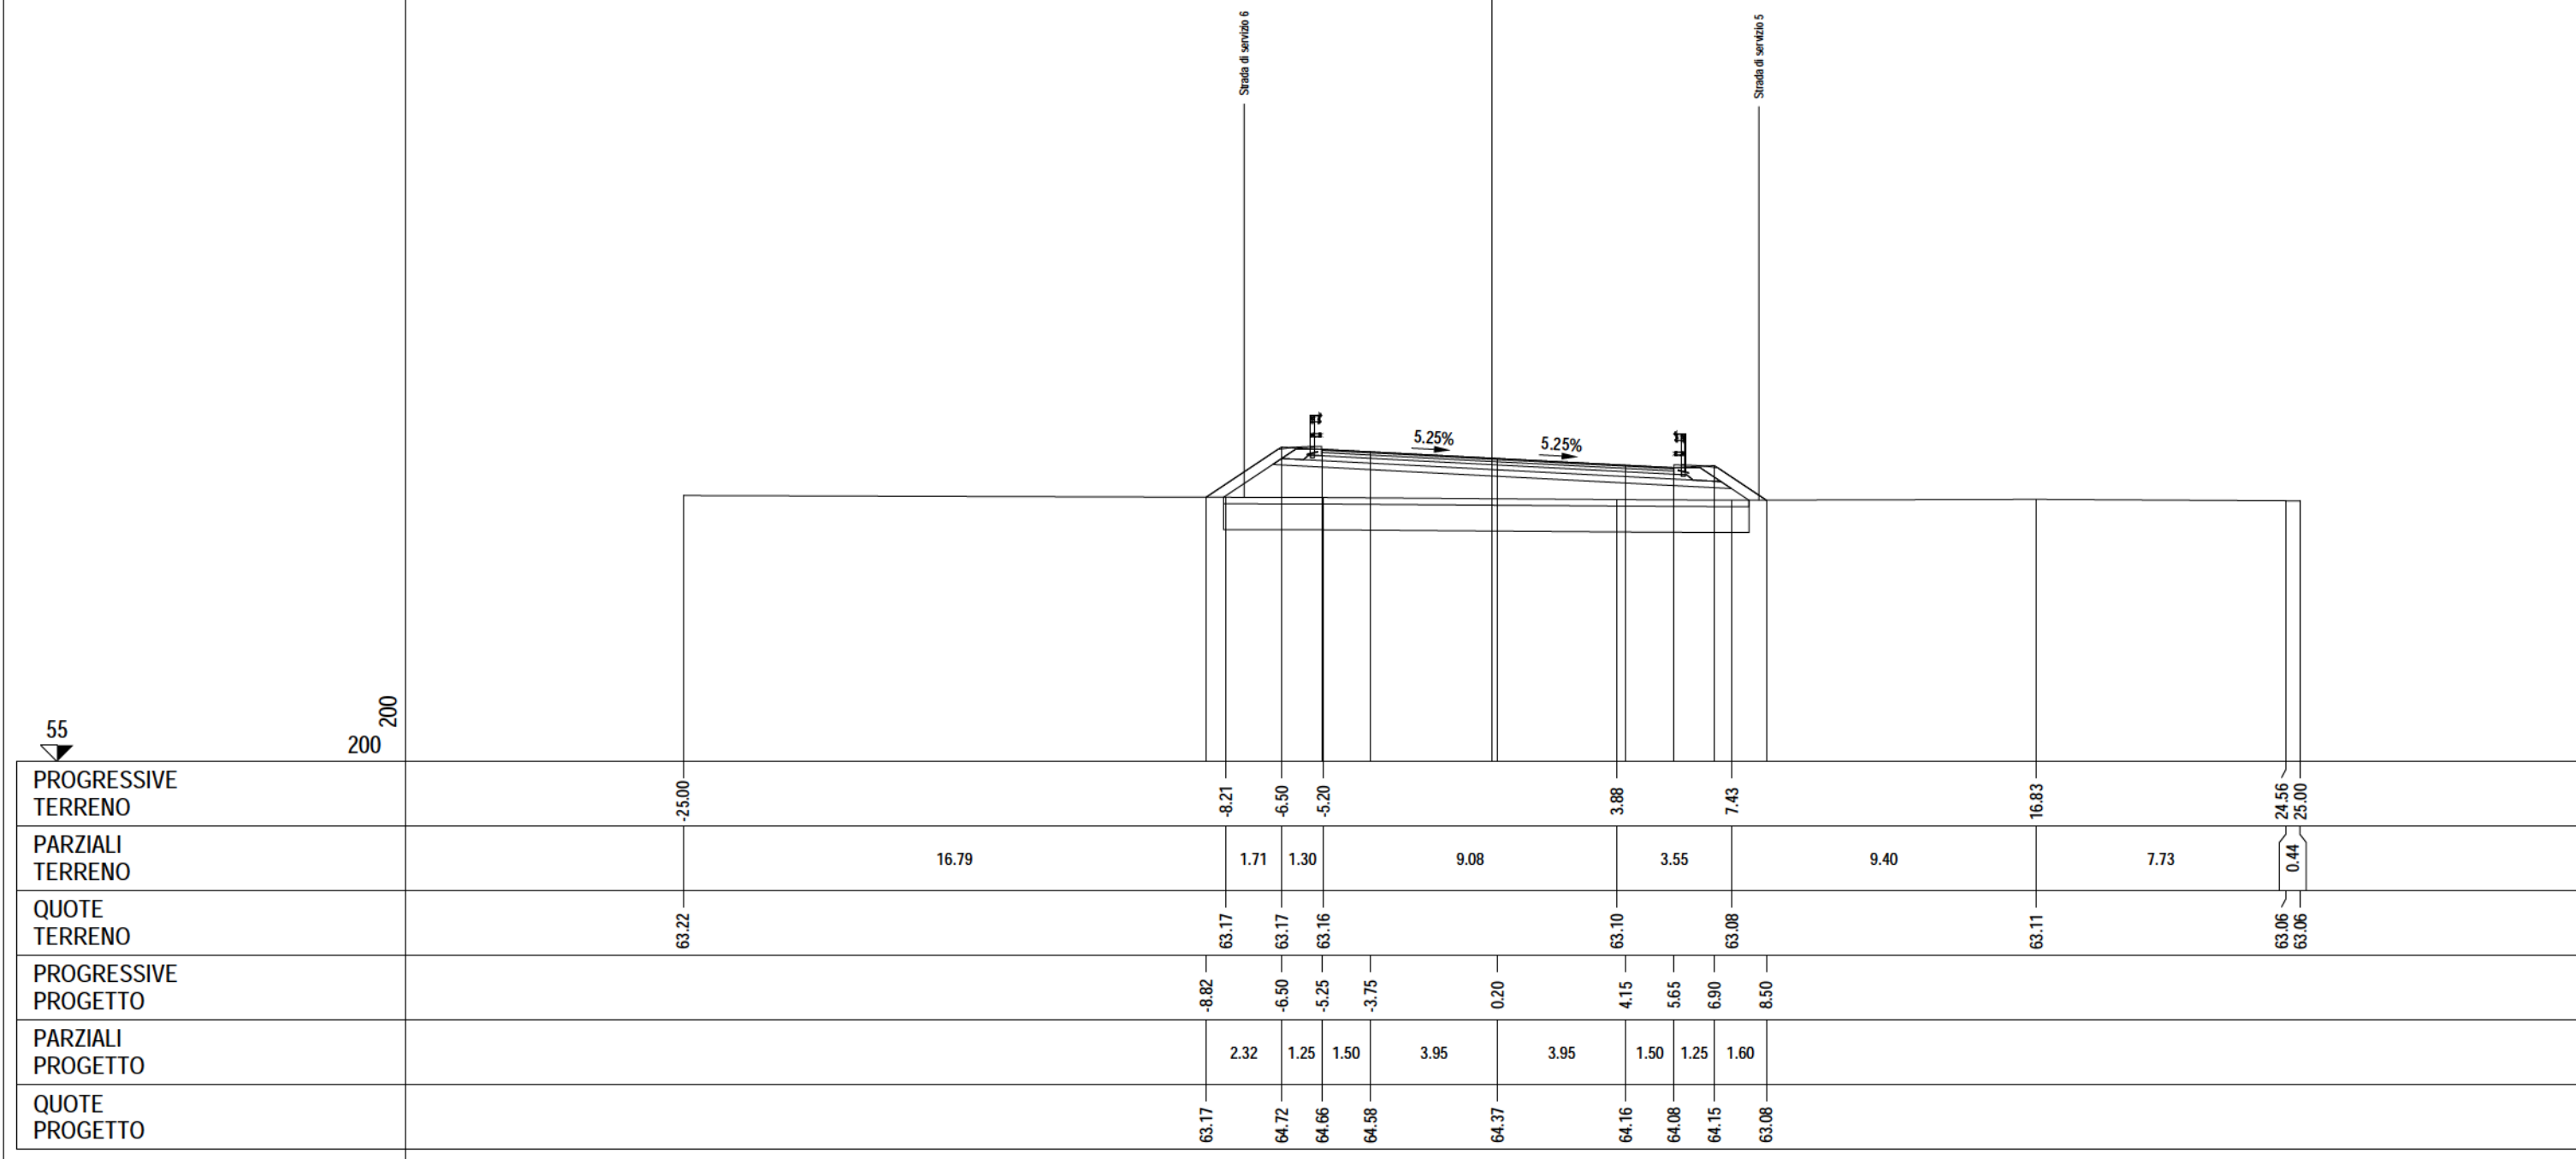

PROFILO asse 2.1		
SEZIONE 2.1 - 10		
PROGRESSIVA	120.00	
A RILEVATO	m ²	10.01
BO BONIFICA	m ²	12.89
D BASE	m ²	1.08
E MISTO CEMENTATO	m ²	1.78
G FONDAZIONE	m ²	2.76
H M.G. COMPATTATO	m ²	0.61
SC SCOTICO	m ²	3.23
V VEGETALE	m ²	1.47
a USURA	m	10.85
c BINDER	m	10.85
AR ARIDO	m ²	12.89
AS ARIDO RILEVATO	m ²	3.23

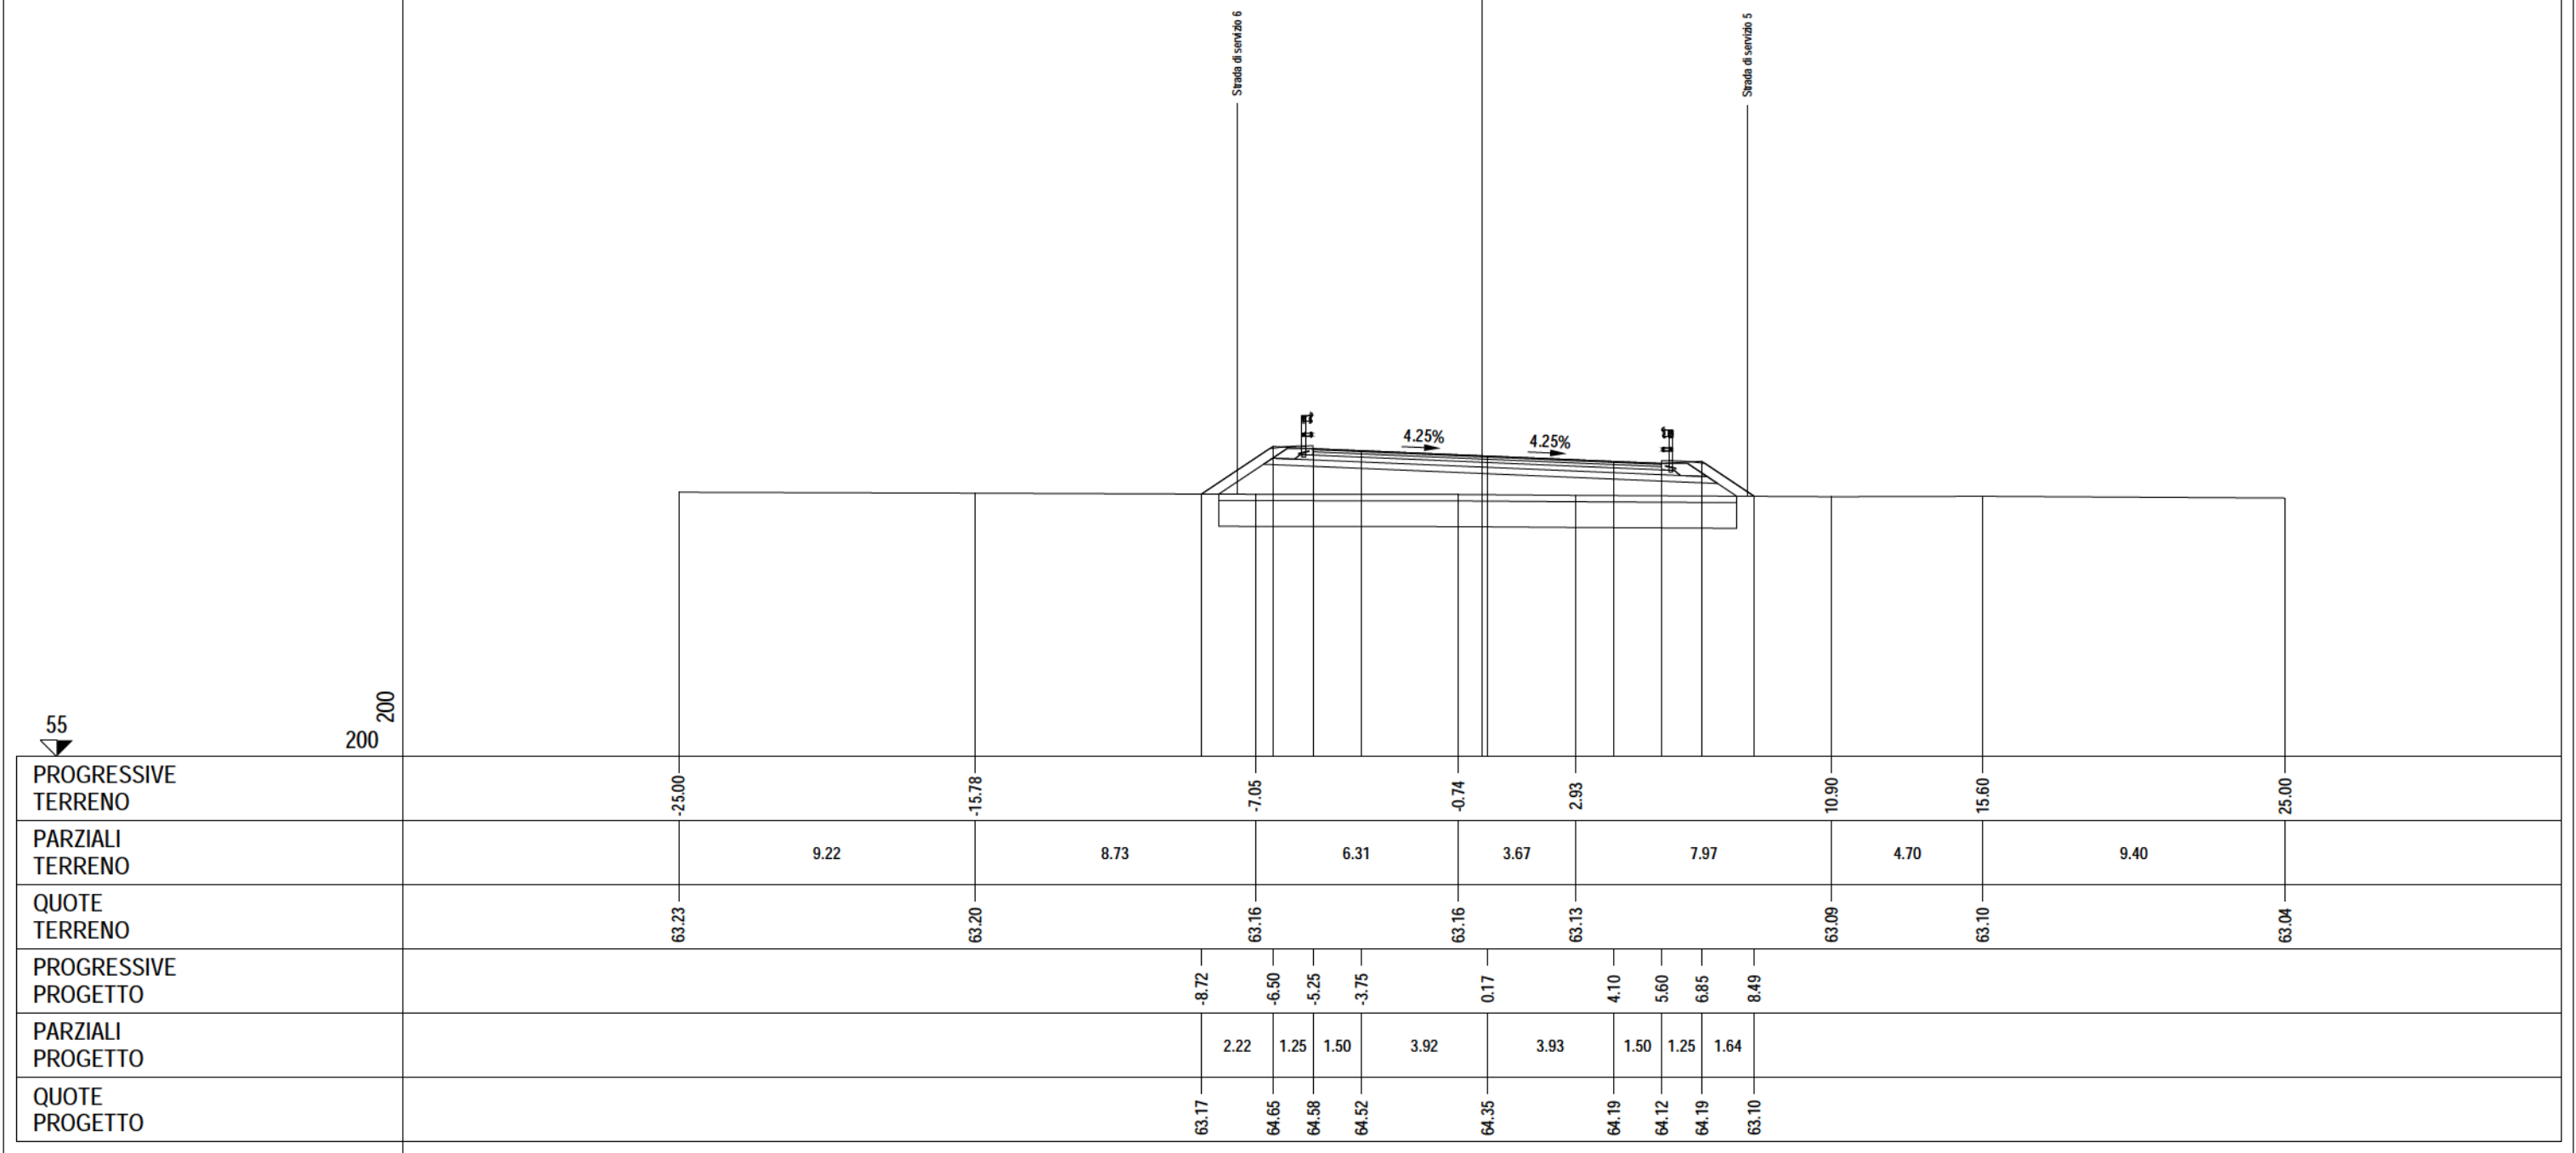


PROFILO asse 2.1	
SEZIONE 2.1 - 11	
PROGRESSIVA	140.00
A RILEVATO	m ² 8.37
BO BONIFICA	m ² 12.42
D BASE	m ² 1.06
E MISTO CEMENTATO	m ² 1.74
G FONDAZIONE	m ² 2.72
H M.G. COMPATTATO	m ² 0.63
SC SCOTICO	m ² 3.10
V VEGETALE	m ² 1.36
a USURA	m 10.63
c BINDER	m 10.63
AR ARIDO	m ² 12.42
AS ARIDO RILEVATO	m ² 3.10

55

200


200

PROGRESSIVE TERRENO	-25.00	-10.50	-2.26	3.37	9.74	11.04	14.81	25.00		
PARZIALI TERRENO	14.50	8.24	5.63	6.37	1.30	3.77	10.19			
QUOTE TERRENO	63.21	63.18	63.14	63.12	63.11	63.10	63.09	63.05		
PROGRESSIVE PROGETTO		-8.31	-6.50	-5.25	-3.75	0.07	3.88	5.38	6.63	8.29
PARZIALI PROGETTO		1.81	1.25	1.50	3.82	3.81	1.50	1.25	1.66	
QUOTE PROGETTO		63.17	64.38	64.31	64.30	64.29	64.19	64.15	64.22	63.11

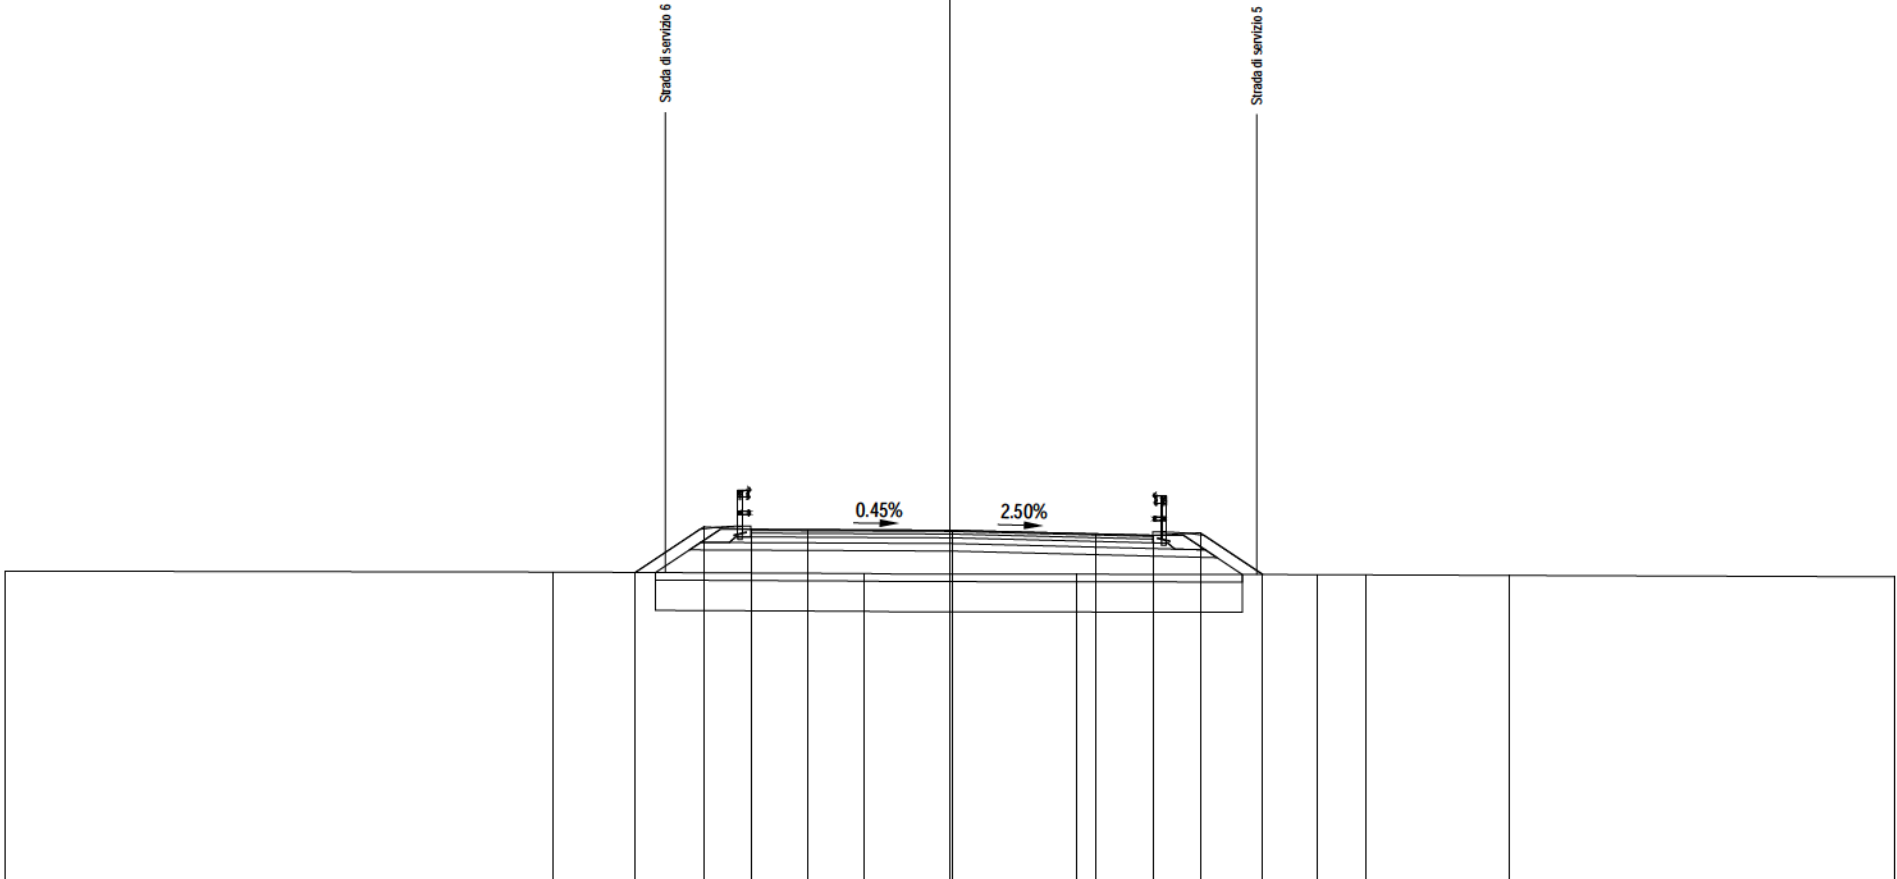


PROFILO asse 2.1	
SEZIONE 2.1 - 13	
PROGRESSIVA	155.41
A RILEVATO m² 7.22 BO BONIFICA m² 12.09 D BASE m² 1.04 E MISTO CEMENTATO m² 1.73 G FONDAZIONE m² 2.74 H M.G. COMPATTATO m² 0.65 SC SCOTICO m² 3.03 V VEGETALE m² 1.22 a USURA m 10.52 c BINDER m 10.52 AR ARIDO m² 12.09 AS ARIDO RILEVATO m² 3.03	
</	


PROFILO asse 2.1		
SEZIONE 2.1 - 14		
PROGRESSIVA	160.00	
A RILEVATO	m²	7.08
BO BONIFICA	m²	12.10
D BASE	m²	1.05
E MISTO CEMENTATO	m²	1.72
G FONDAZIONE	m²	2.70
H M.G. COMPATTATO	m²	0.66
SC SCOTICO	m²	3.02
V VEGETALE	m²	1.24
a USURA	m	10.53
c BINDER	m	10.53
AR ARIDO	m²	12.10
AS ARIDO RILEVATO	m²	3.02

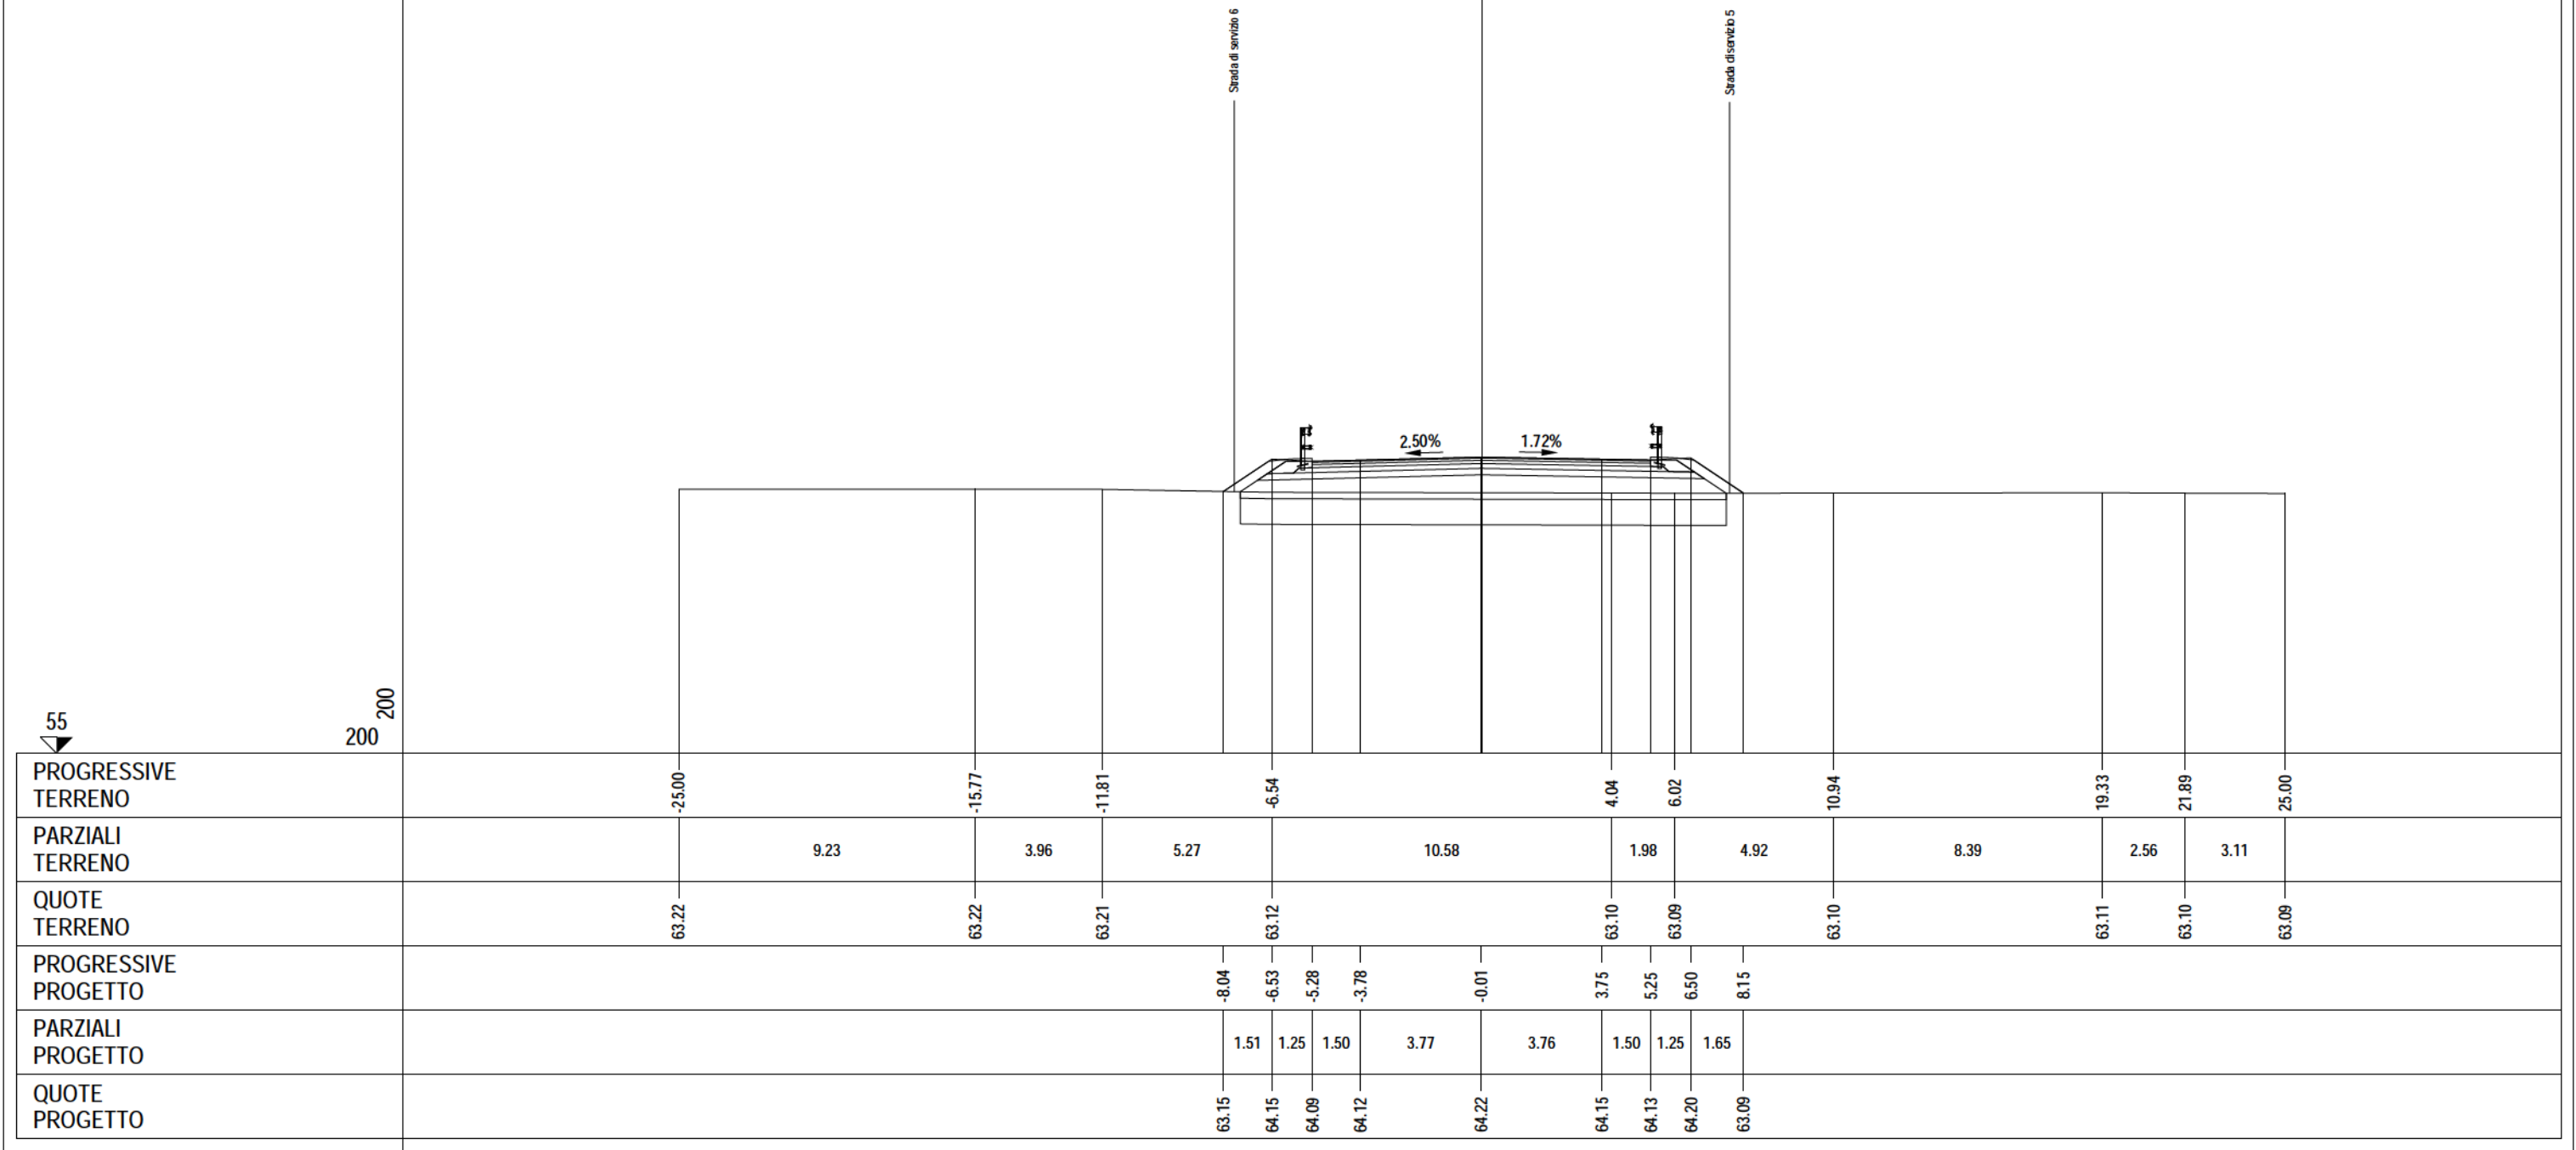

PROFILO asse 2.1		
SEZIONE 2.1 - 15		
PROGRESSIVA	180.00	
A RILEVATO	m²	6.32
BO BONIFICA	m²	12.24
D BASE	m²	1.07
E MISTO CEMENTATO	m²	1.77
G FONDAZIONE	m²	2.74
H M.G. COMPATTATO	m²	0.61
SC SCOTICO	m²	3.06
V VEGETALE	m²	1.21
a USURA	m	10.72
c BINDER	m	10.72
AR ARIDO	m²	12.24
AS ARIDO RILEVATO	m²	3.06

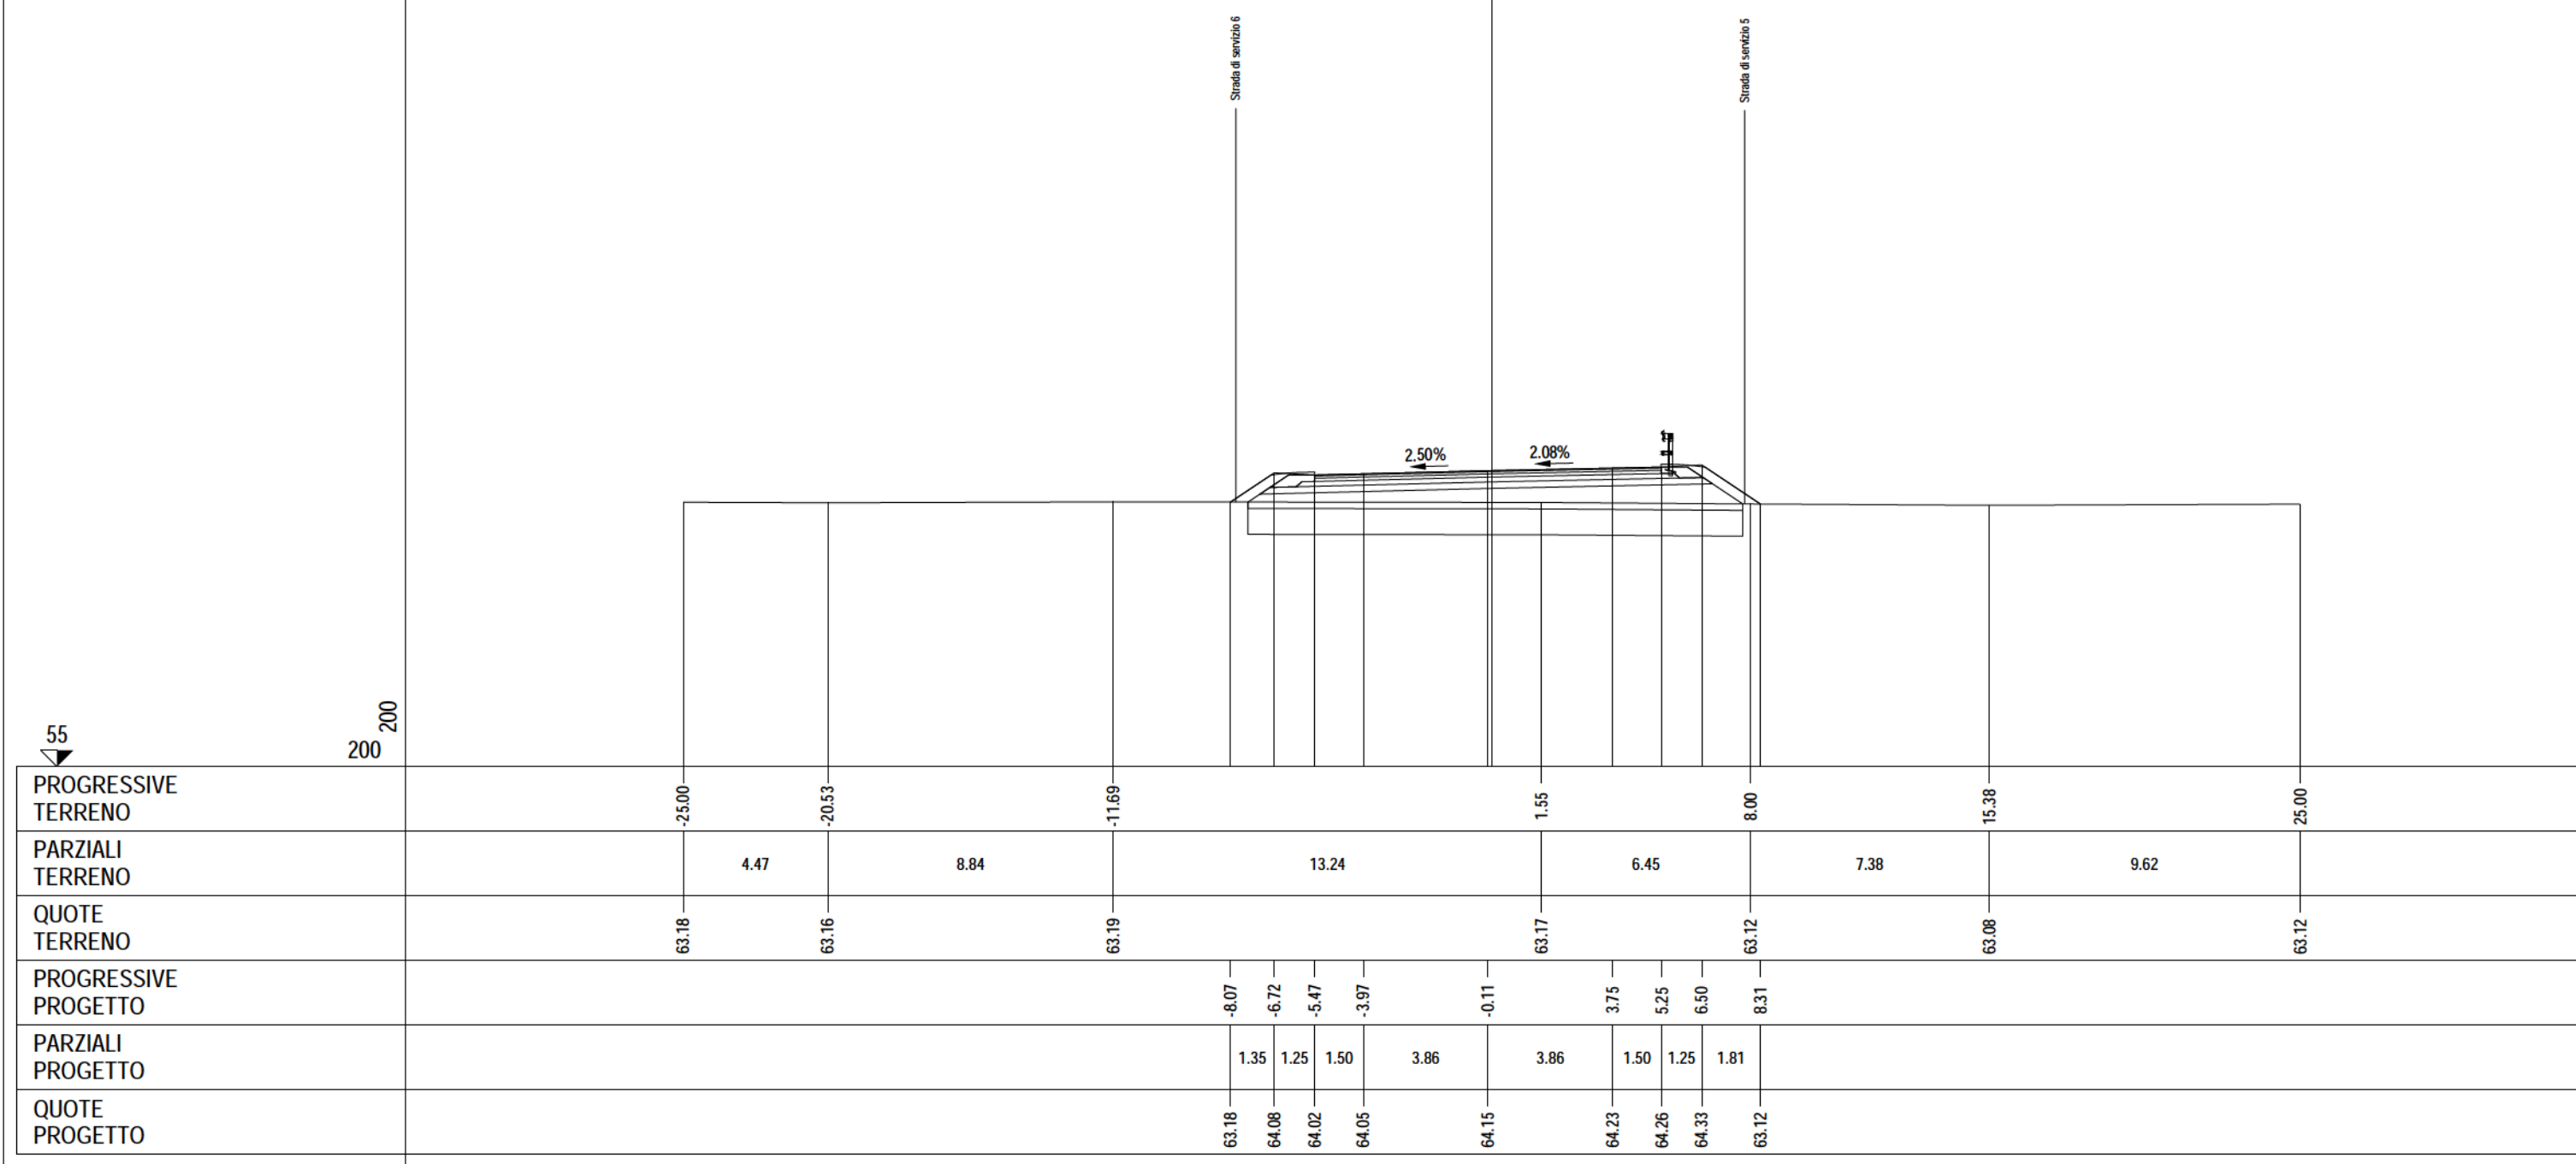

PROFILO asse 2.1		
SEZIONE 2.1 - 16		
PROGRESSIVA	192.23	
A RILEVATO	m²	6.46
BO BONIFICA	m²	12.33
D BASE	m²	1.08
E MISTO CEMENTATO	m²	1.76
G FONDAZIONE	m²	2.76
H M.G. COMPATTATO	m²	0.61
SC SCOTICO	m²	3.08
V VEGETALE	m²	1.24
a USURA	m	10.84
c BINDER	m	10.86
AR ARIDO	m²	12.33
AS ARIDO RILEVATO	m²	3.08

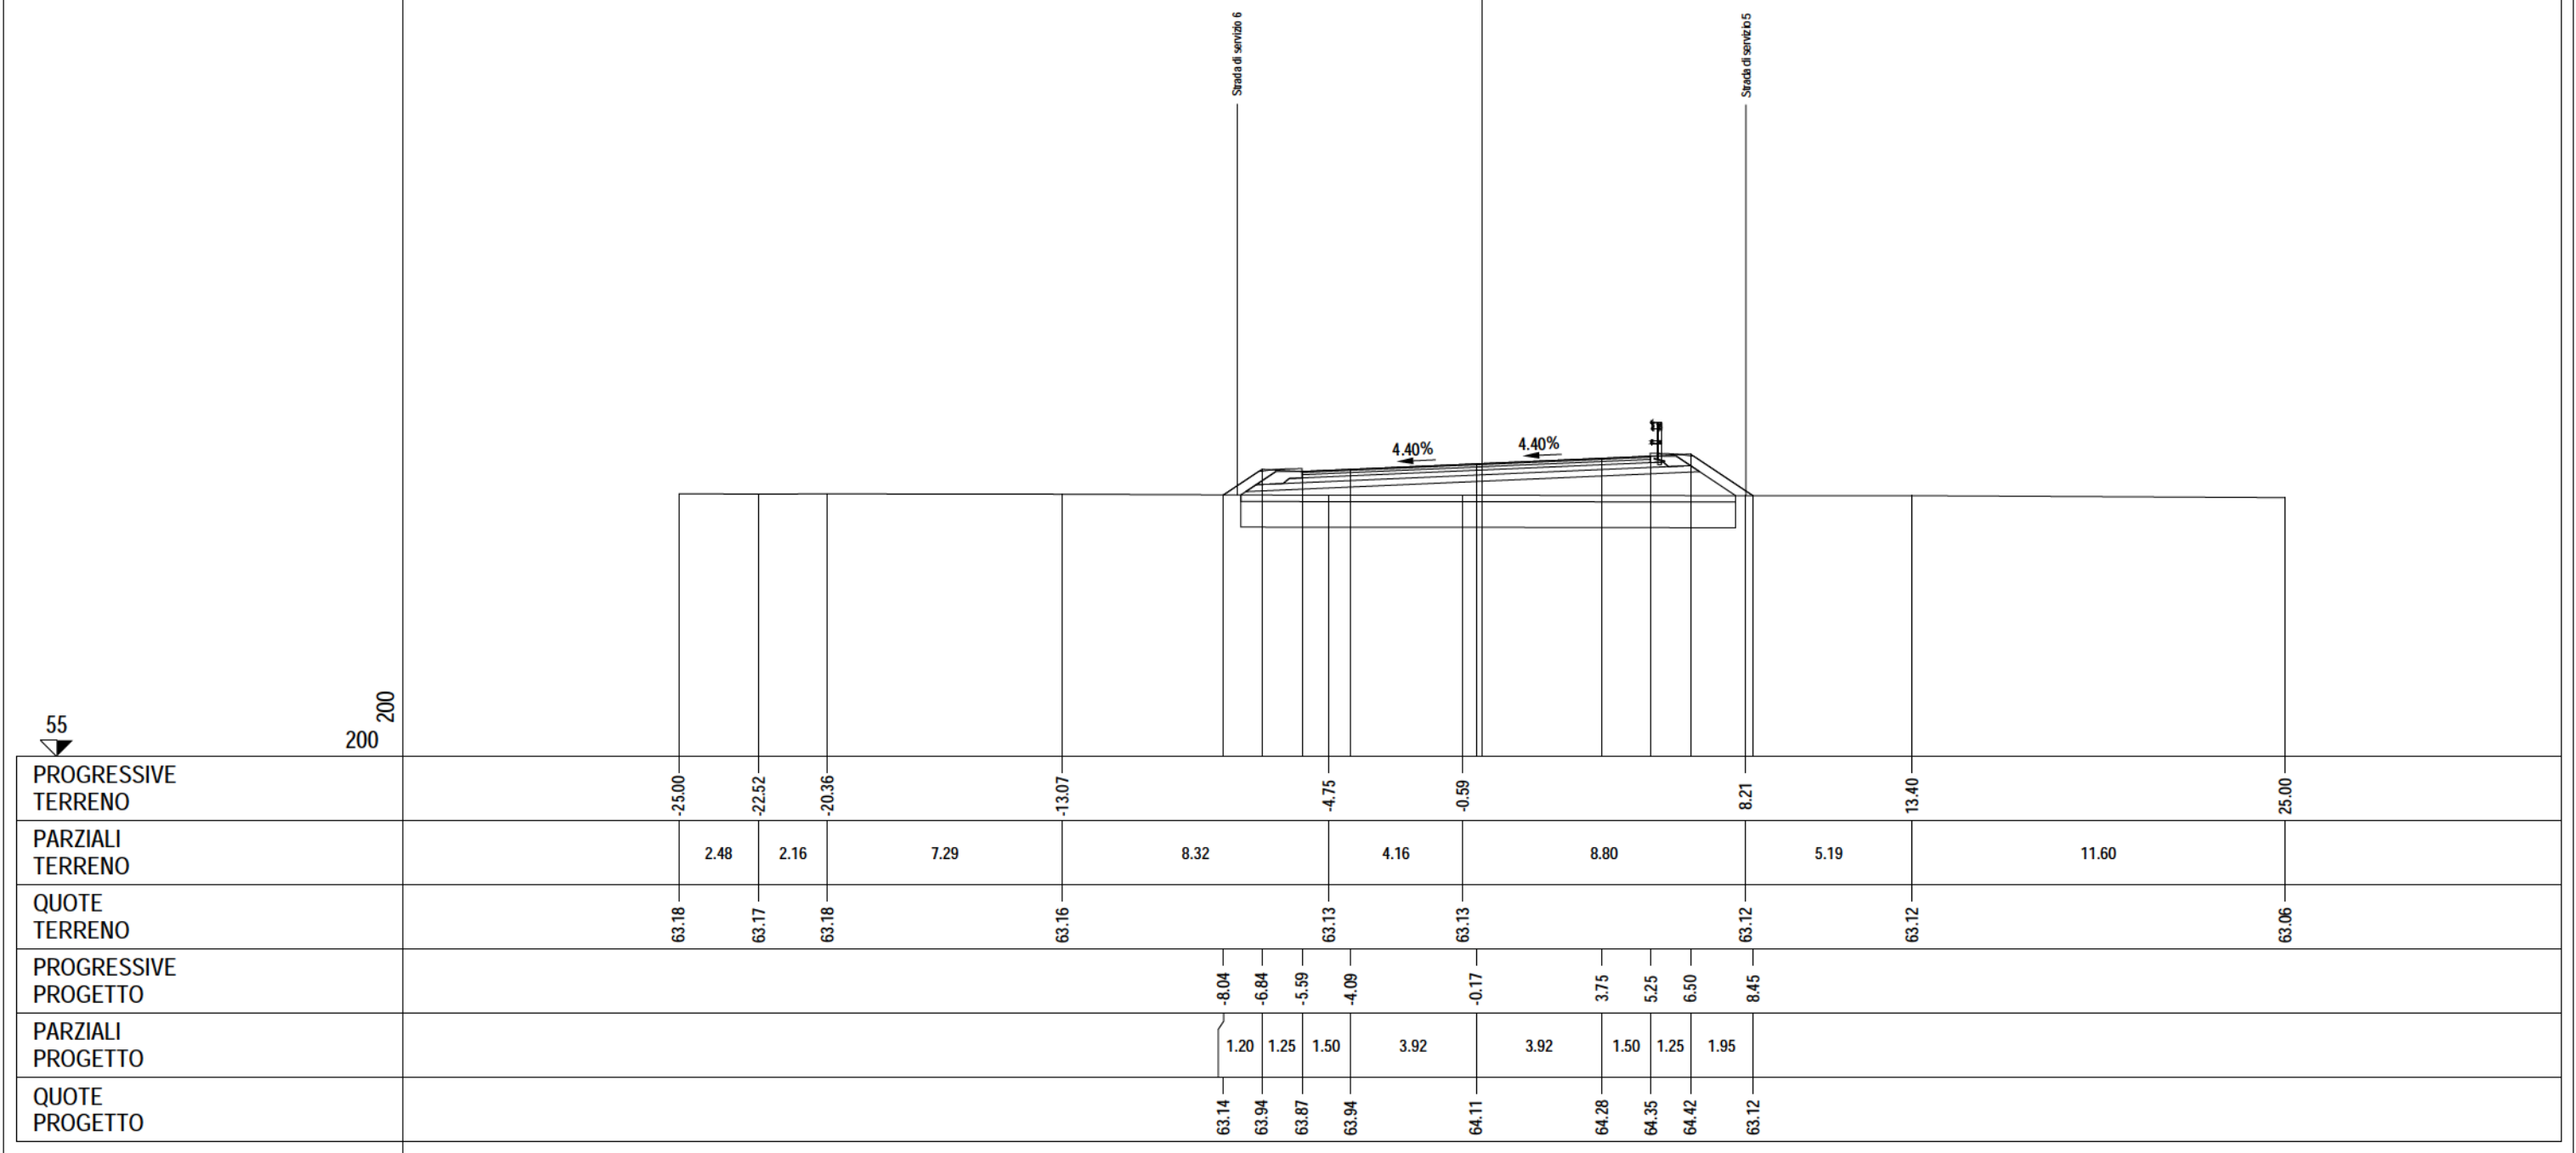


PROFILO asse 2.1	
SEZIONE 2.1 - 17	
PROGRESSIVA	200.00
A RILEVATO	m ² 6.38
BO BONIFICA	m ² 12.36
D BASE	m ² 1.09
E MISTO CEMENTATO	m ² 1.80
G FONDAZIONE	m ² 2.78
H M.G. COMPATTATO	m ² 0.59
SC SCOTICO	m ² 3.08
V VEGETALE	m ² 1.23
a USURA	m 10.93
c BINDER	m 10.93
AR ARIDO	m ² 12.36
AS ARIDO RILEVATO	m ² 3.08

55


200

200

PROGRESSIVE TERRENO	-25.00	-23.51	-20.77		-14.02	-12.42		-1.68	2.53		13.03	17.64	24.88	25.00	
PARZIALI TERRENO	1.49	2.74		6.75	1.60		10.74	4.21	10.50		4.61	7.24	0.12		
QUOTE TERRENO	63.17	63.16	63.17		63.15	63.15		63.11	63.10		63.10	63.07	63.07	63.07	
PROGRESSIVE PROGETTO							-7.96	-6.91	-5.66	-4.16	-0.20	3.75	5.25	6.50	8.56
PARZIALI PROGETTO							1.05	1.25	1.50	3.96	3.95	1.50	1.25	2.06	
QUOTE PROGETTO							63.13	63.83	63.76	63.85	64.08	64.32	64.40	64.47	63.10

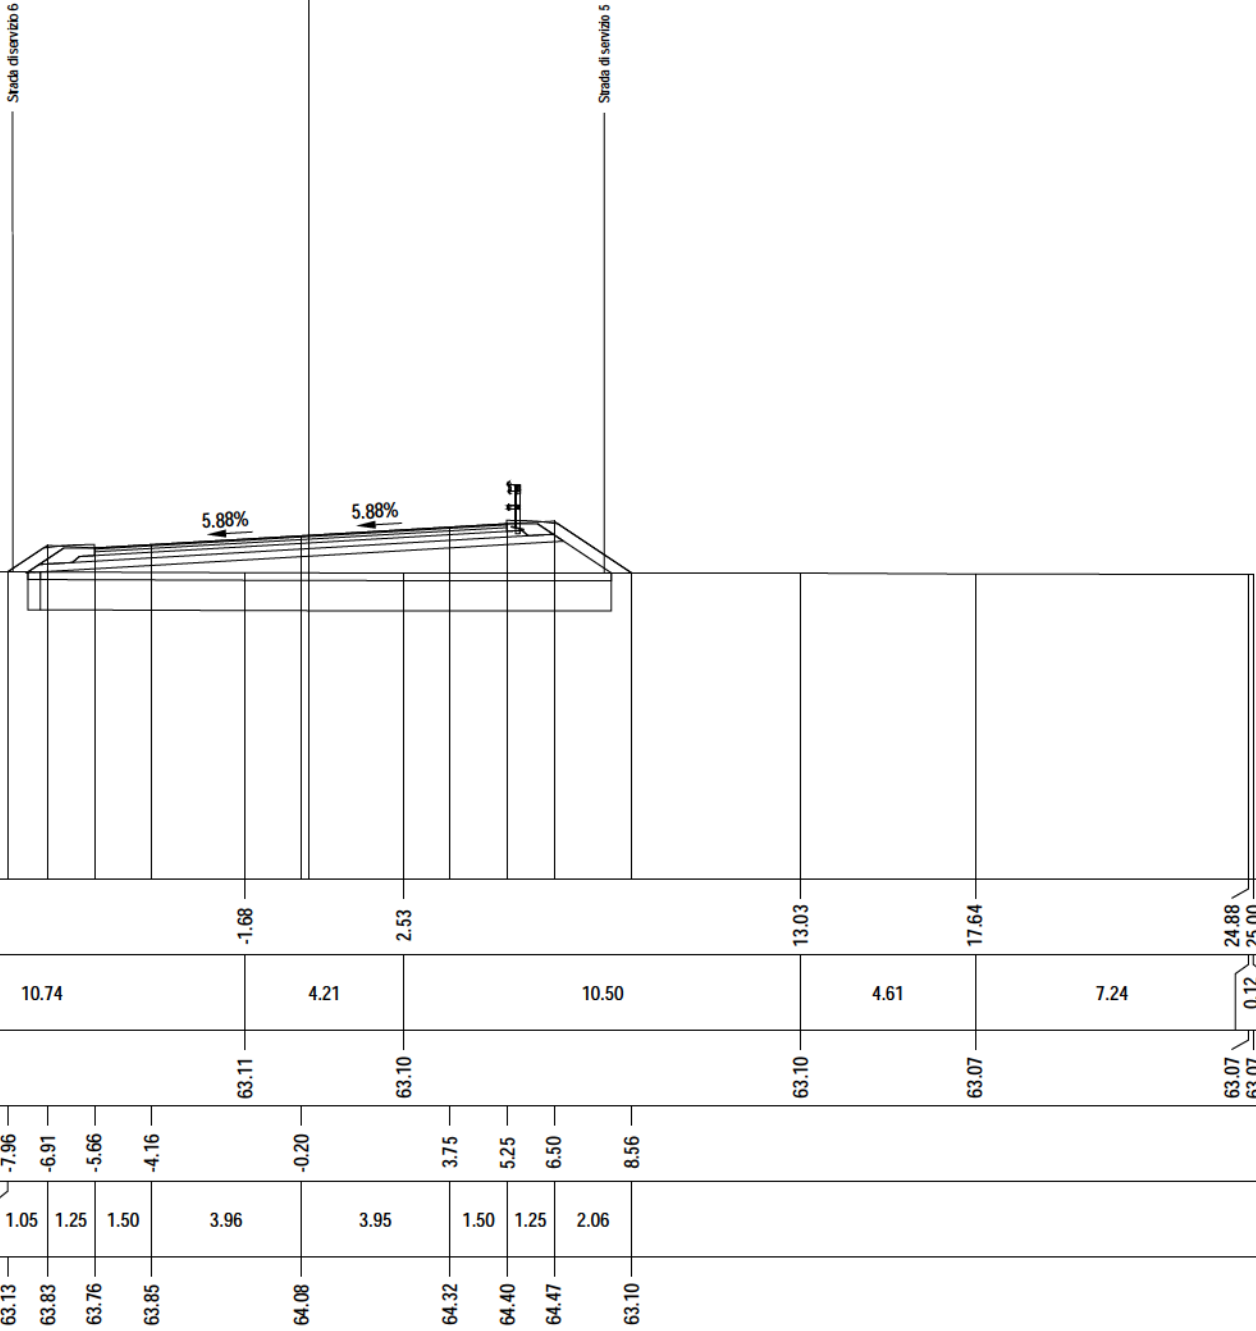

PROFILO asse 2.1		
SEZIONE 2.1 - 18		
PROGRESSIVA		220.00
A RILEVATO	m²	5.35
B STERRO	m²	0.02
BO BONIFICA	m²	12.19
D BASE	m²	1.09
E MISTO CEMENTATO	m²	1.81
G FONDAZIONE	m²	2.77
H M.G. COMPATTATO	m²	0.61
SC SCOTICO	m²	3.05
V VEGETALE	m²	1.14
a USURA	m	10.97
c BINDER	m	10.97
AR ARIDO	m²	12.19
AS ARIDO RILEVATO	m²	2.85

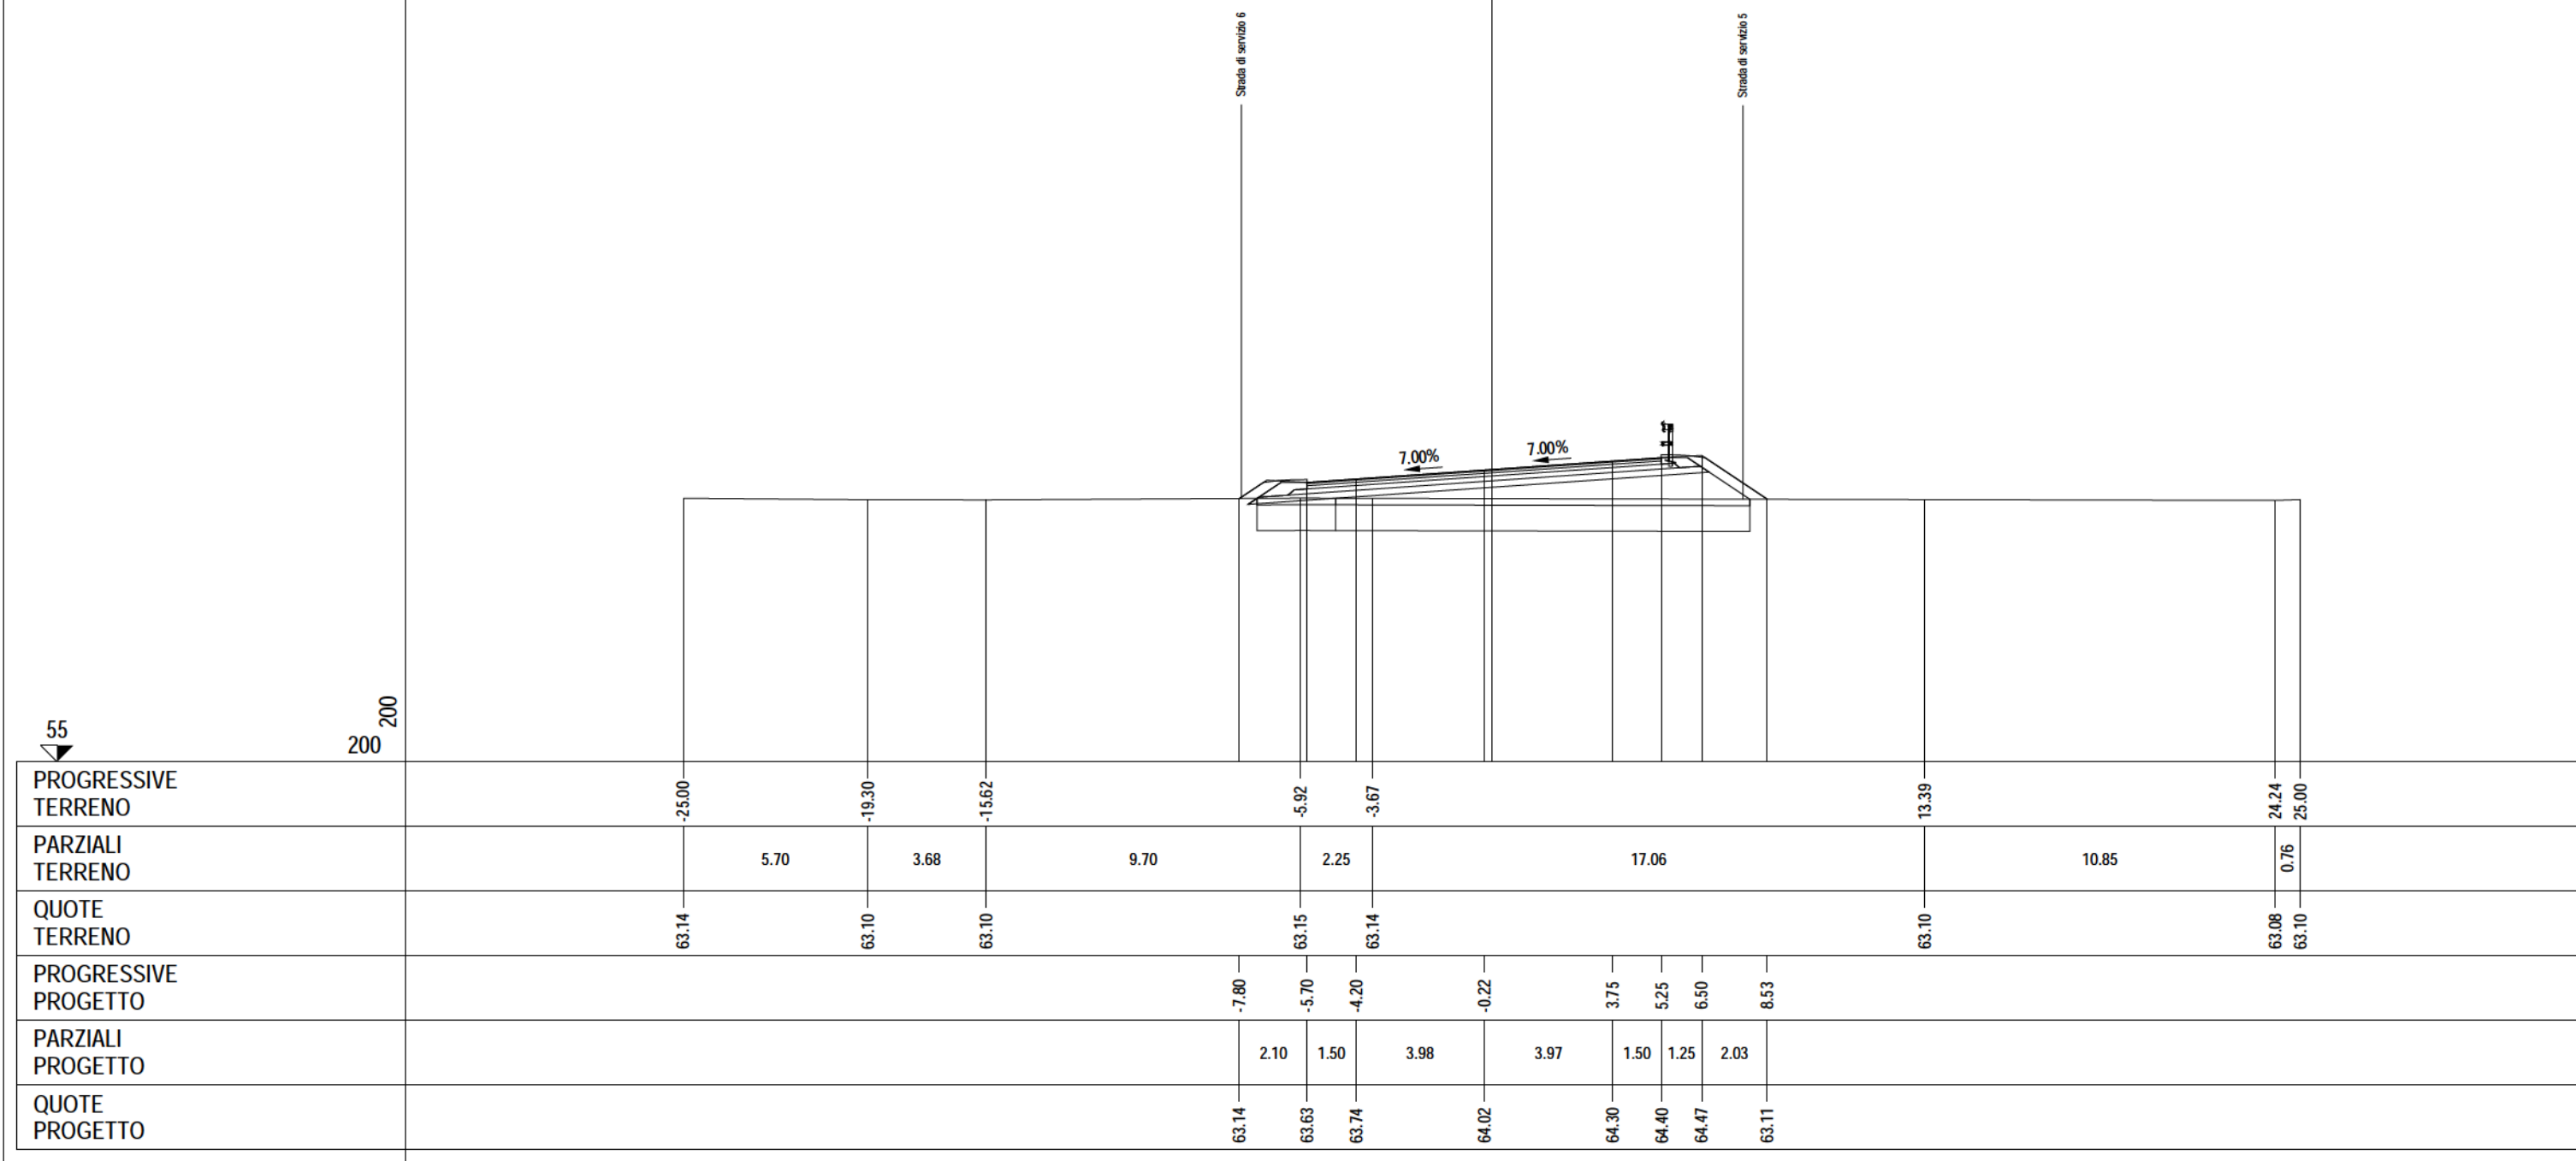

PROFILO	asse 2.1	
SEZIONE	2.1 - 19	
PROGRESSIVA	240.00	
A RILEVATO	m²	5.93
B STERRO	m²	0.03
BO BONIFICA	m²	12.21
D BASE	m²	1.10
E MISTO CEMENTATO	m²	1.78
G FONDAZIONE	m²	2.78
H M.G. COMPATTATO	m²	0.62
SC SCOTICO	m²	3.04
V VEGETALE	m²	1.14
a USURA	m	10.97
c BINDER	m	10.97
AR ARIDO	m²	12.21
AS ARIDO RILEVATO	m²	2.80


55

200

200

PROGRESSIVE TERRENO	-25.00	-22.79		-15.74		-8.45		-3.14		4.59		16.34	19.46	21.39	24.64	25.00
PARZIALI TERRENO	2.21	7.05	7.29	5.31	7.73	11.75	3.12	1.93	3.25	0.36						
QUOTE TERRENO	63.19	63.16	63.15	63.14	63.06	62.98	63.02	62.97	62.97	62.97	62.98					
PROGRESSIVE PROGETTO				-7.71	-5.70	-4.20	-0.22	3.75	5.25	6.50	8.61					
PARZIALI PROGETTO				2.01	1.50	3.98	3.97	1.50	1.25	2.11						
QUOTE PROGETTO				63.13	63.57	63.67	63.95	64.23	64.33	64.40	63.00					

PROFILO asse 2.1		
SEZIONE 2.1 - 20		
PROGRESSIVA 254.84		
A RILEVATO	m²	4.96
B STERRO	m²	0.05
BO BONIFICA	m²	12.05
D BASE	m²	1.10
E MISTO CEMENTATO	m²	1.79
G FONDAZIONE	m²	2.78
H M.G. COMPATTATO	m²	0.61
SC SCOTICO	m²	3.00
V VEGETALE	m²	1.05
a USURA	m	10.97
c BINDER	m	10.97
AR ARIDO	m²	12.04
AS ARIDO RILEVATO	m²	2.68

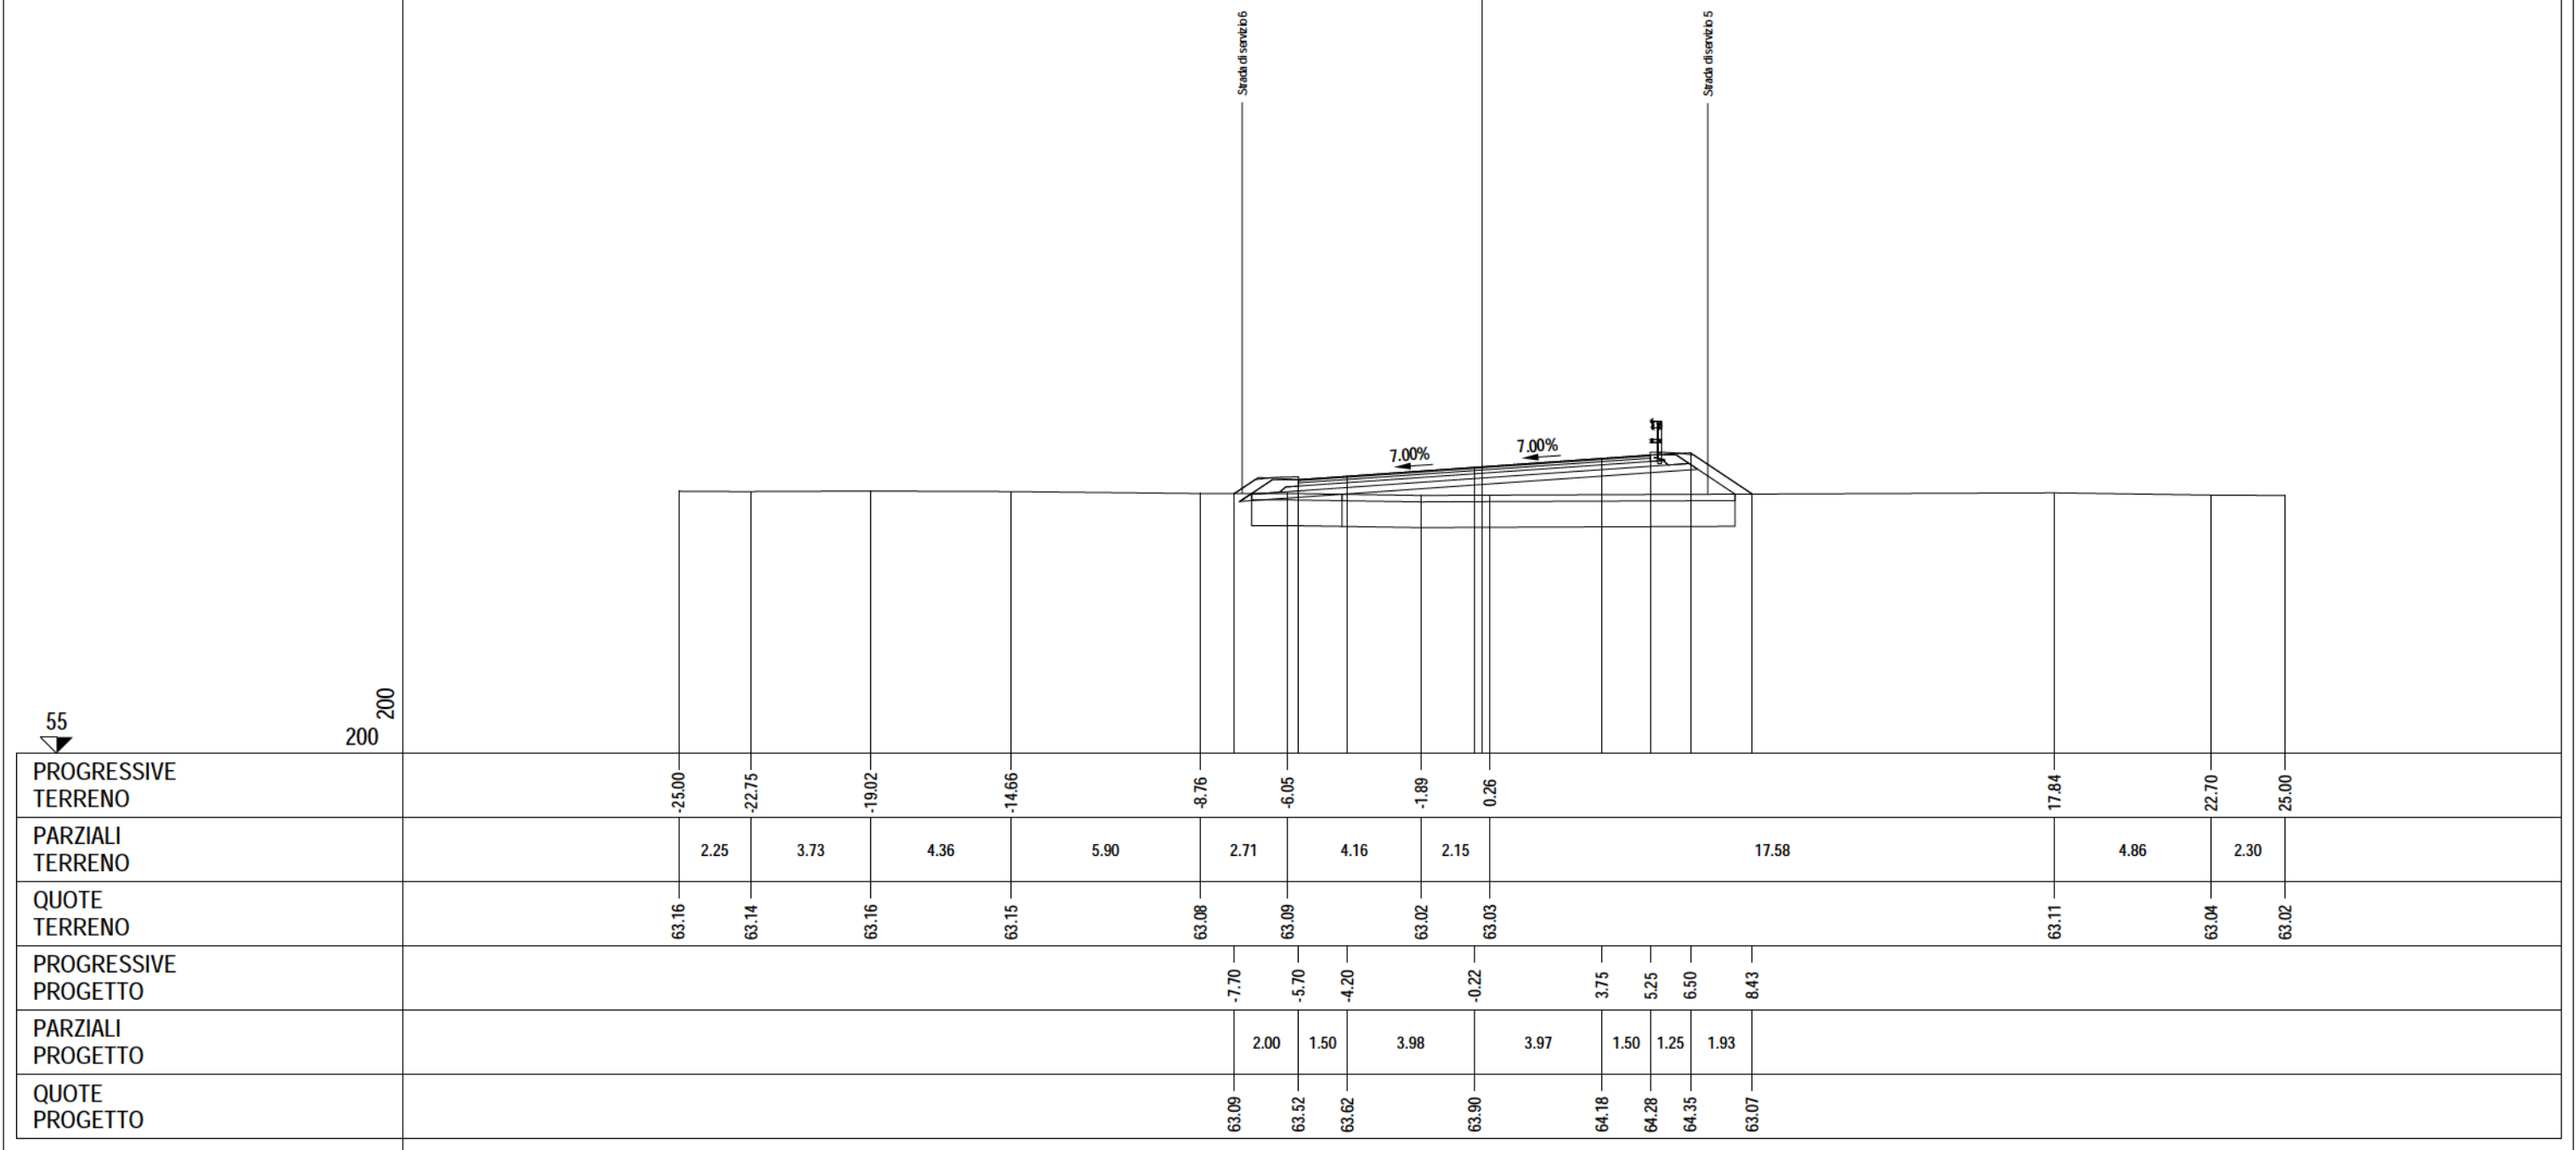

PROFILO asse 2.1		
SEZIONE 2.1 - 21		
PROGRESSIVA	260.00	
A RILEVATO m² 4.35 B STERRO m² 0.06 BO BONIFICA m² 11.93 D BASE m² 1.08 E MISTO CEMENTATO m² 1.78 G FONDAZIONE m² 2.80 H M.G. COMPATTATO m² 0.62 SC SCOTICO m² 2.99 V VEGETALE m² 1.01 a USURA m 10.97 c BINDER m 10.97 AR ARIDO m² 11.90 AS ARIDO RILEVATO m² 2.56		
PROGRESSIVE TERRENO	-25.00 -22.94 -15.43 -14.09 -7.96 -5.48 -1.45 16.98 18.27 25.00	
PARZIALI TERRENO	2.06 7.51 1.34 6.13 2.48 4.03 18.43 1.29 6.73	
QUOTE TERRENO	63.14 63.13 63.18 63.19 63.13 63.11 63.07 63.09 63.09 63.05	
PROGRESSIVE PROGETTO	-7.61 -5.70 -4.20 -0.22 3.75 5.25 6.50 8.38	
PARZIALI PROGETTO	1.91 1.50 3.98 3.97 1.50 1.25 1.88	
QUOTE PROGETTO	63.13 63.50 63.60 63.88 64.16 64.27 64.33 63.08	

PROFILO	asse 2.1	
SEZIONE	2.1 - 22	
PROGRESSIVA	280.00	
A RILEVATO	m²	1.52
B STERRO	m²	0.11
BO BONIFICA	m²	11.49
D BASE	m²	1.10
E MISTO CEMENTATO	m²	1.78
G FONDAZIONE	m²	2.79
H M.G. COMPATTATO	m²	0.62
SC SCOTICO	m²	2.87
V VEGETALE	m²	0.54
a USURA	m	10.97
c BINDER	m	10.97
AR ARIDO	m²	11.13
AS ARIDO RILEVATO	m²	1.83

55

200

200

PROGRESSIVE TERRENO	-25.00	-18.02	-15.06	-11.15		-3.92		2.66	5.43	7.63	8.83	10.04		15.77		21.06	25.00
PARZIALI TERRENO		6.98	2.96	3.91		7.23		6.58	2.77	2.20	1.20	1.21		5.73		5.29	3.94
QUOTE TERRENO	63.03	63.10	63.43	63.16		63.23		63.30	63.33	63.36	63.38	63.37		63.43		63.50	63.54
PROGRESSIVE PROGETTO						-7.41	-5.70	-4.20	-0.22	3.75	5.25						
PARZIALI PROGETTO						1.71	1.50	3.98		3.97	1.50						
QUOTE PROGETTO						63.20	63.43	63.54	63.82	64.09	64.20						


Strada di servizio 6

Strada di servizio 5


7.00%

7.00%


PROFILO asse 2.1		
SEZIONE 2.1 - 24		
PROGRESSIVA		317.46
A RILEVATO	m²	2.50
B STERRO	m²	0.01
BO BONIFICA	m²	11.71
D BASE	m²	1.09
E MISTO CEMENTATO	m²	1.77
G FONDAZIONE	m²	2.79
H M.G. COMPATTATO	m²	0.60
SC SCOTICO	m²	2.93
V VEGETALE	m²	0.93
a USURA	m	10.90
c BINDER	m	10.90
AR ARIDO	m²	11.95
AS ARIDO RILEVATO	m²	2.77

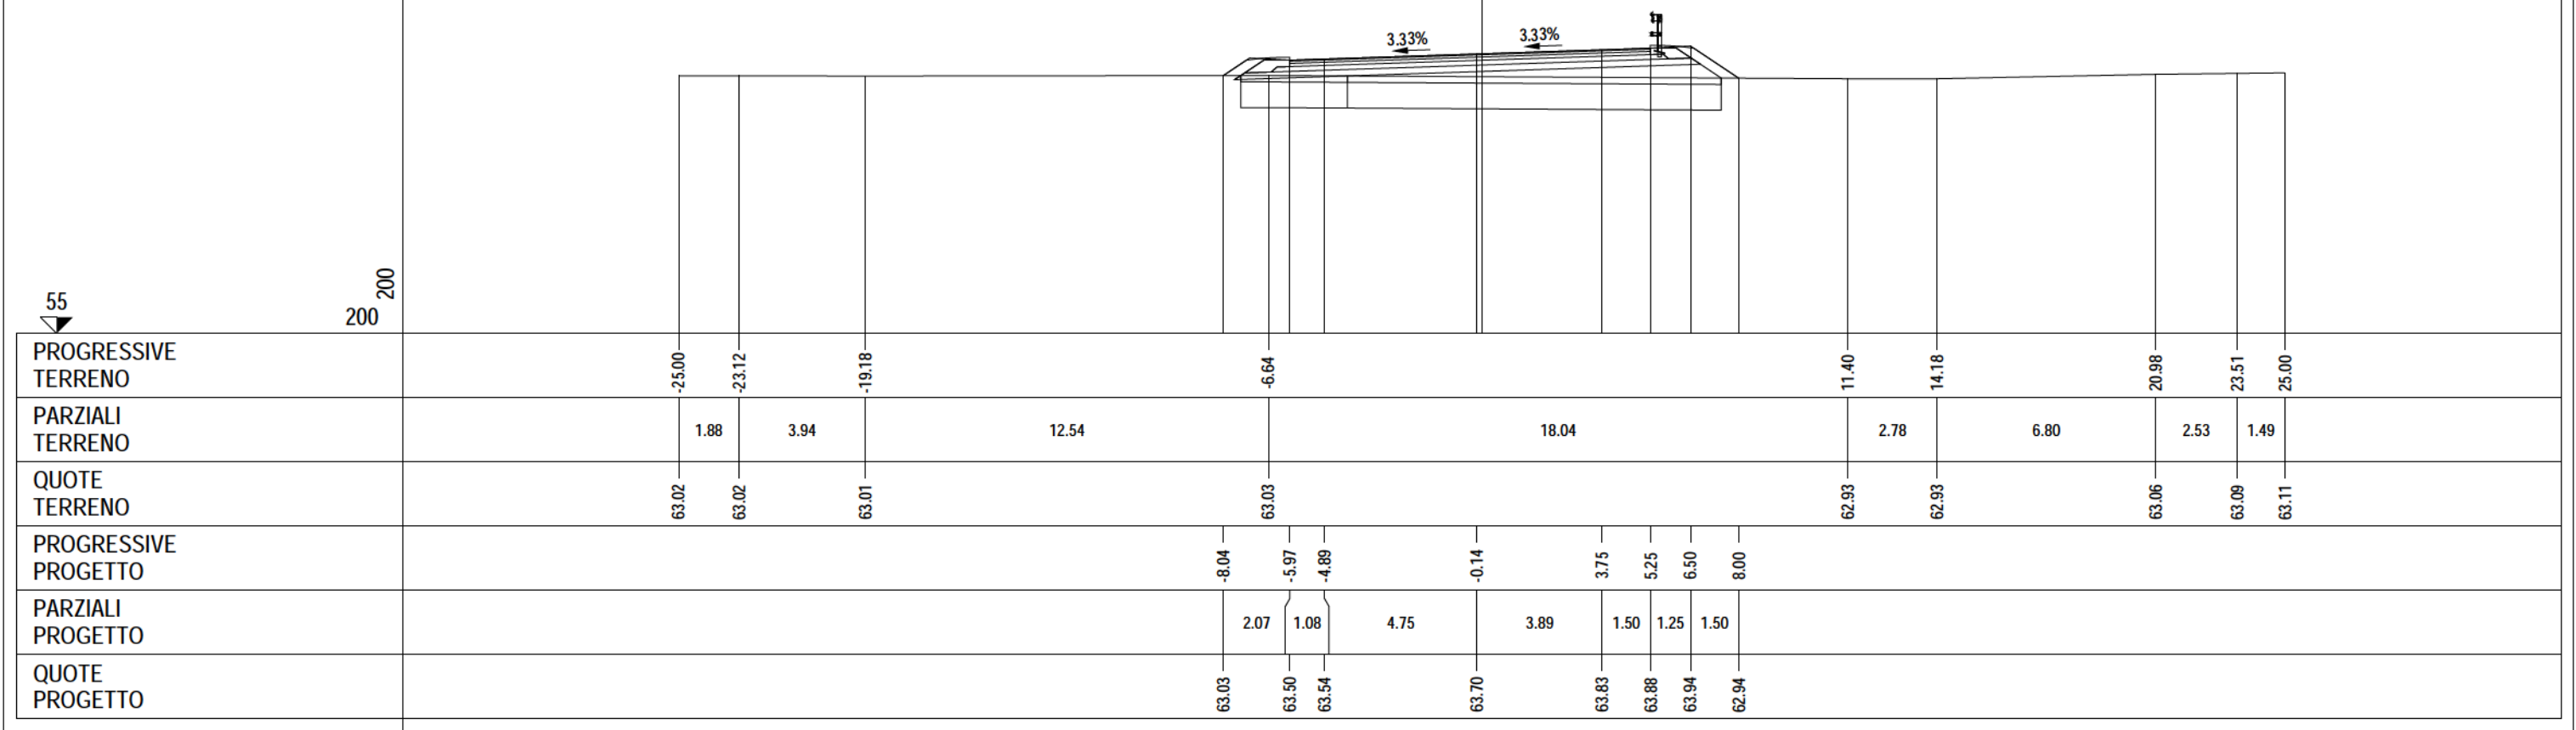


PROFILO asse 2.1		
SEZIONE 2.1 - 25		
PROGRESSIVA	320.00	
A RILEVATO	m²	2.49
BO BONIFICA	m²	11.80
D BASE	m²	1.10
E MISTO CEMENTATO	m²	1.80
G FONDAZIONE	m²	2.78
H M.G. COMPATTATO	m²	0.61
SC SCOTICO	m²	2.95
V VEGETALE	m²	0.94
a USURA	m	10.98
c BINDER	m	10.98
AR ARIDO	m²	12.11
AS ARIDO RILEVATO	m²	2.90

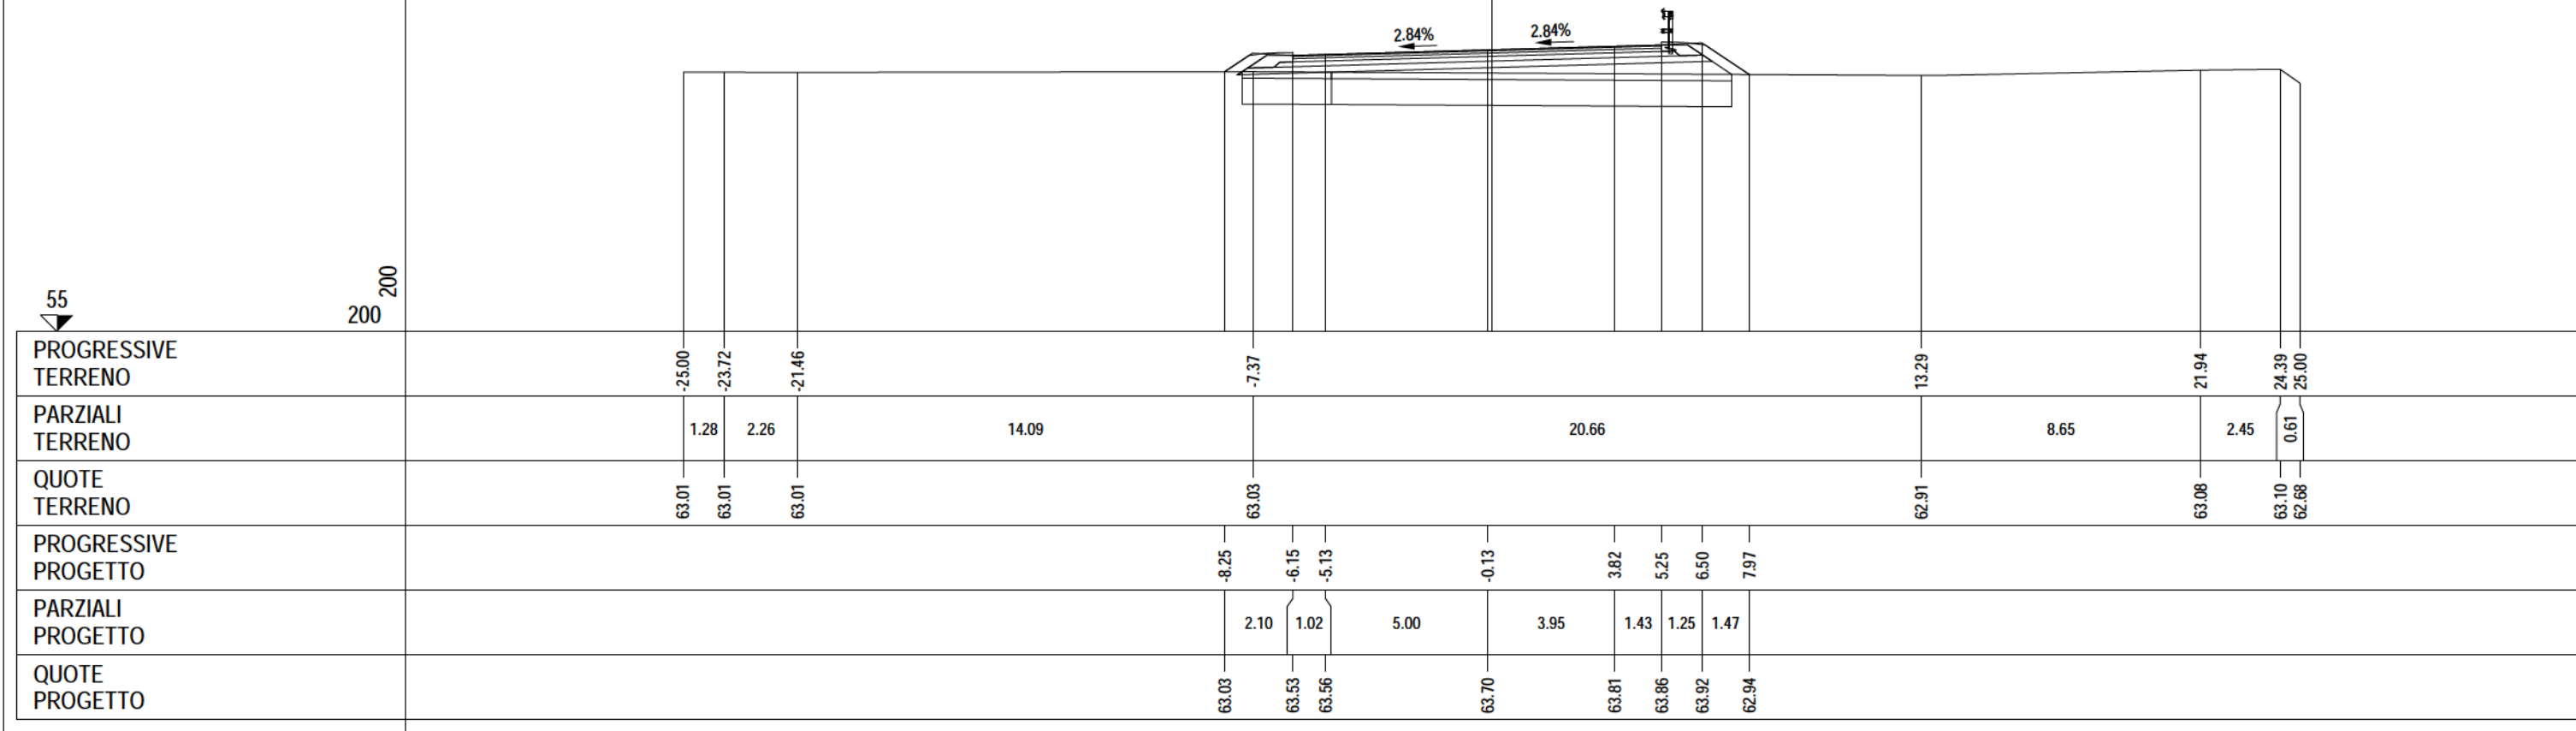

PROFILO asse 2.1	
SEZIONE 2.1 - 26	
PROGRESSIVA	332.33
A RILEVATO	m ² 3.52
BO BONIFICA	m ² 13.51
D BASE	m ² 1.31
E MISTO CEMENTATO	m ² 2.11
G FONDAZIONE	m ² 3.21
H M.G. COMPATTATO	m ² 0.63
SC SCOTICO	m ² 3.38
V VEGETALE	m ² 0.97
a USURA	m 10.60
c BINDER	m 13.04
AR ARIDO	m ² 13.89
AS ARIDO RILEVATO	m ² 3.47

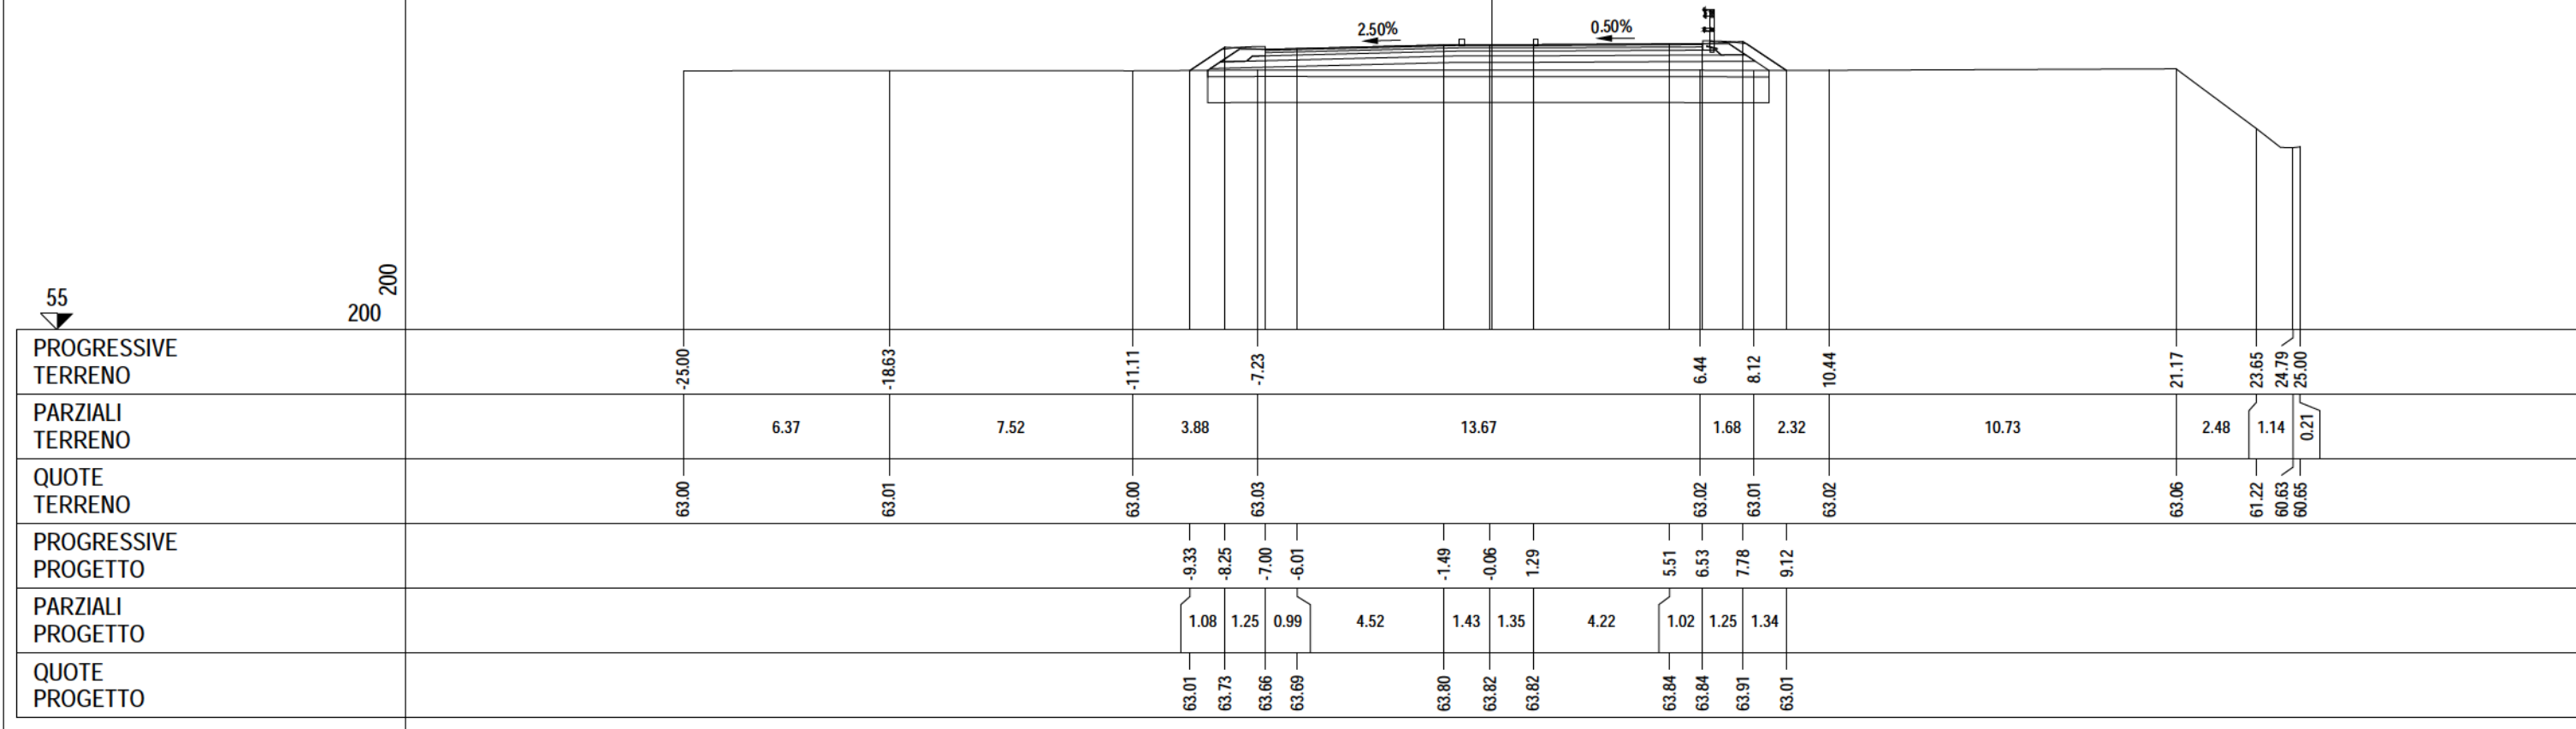

PROFILO asse 2.1	
SEZIONE 2.1 - 27	
PROGRESSIVA	340.00
A RILEVATO	m ² 7.42
BO BONIFICA	m ² 17.22
D BASE	m ² 1.74
E MISTO CEMENTATO	m ² 2.73
G FONDAZIONE	m ² 4.09
H M.G. COMPATTATO	m ² 0.64
SC SCOTICO	m ² 4.32
V VEGETALE	m ² 1.10
a USURA	m 11.19
c BINDER	m 17.34
AR ARIDO	m ² 17.34
AS ARIDO RILEVATO	m ² 4.35

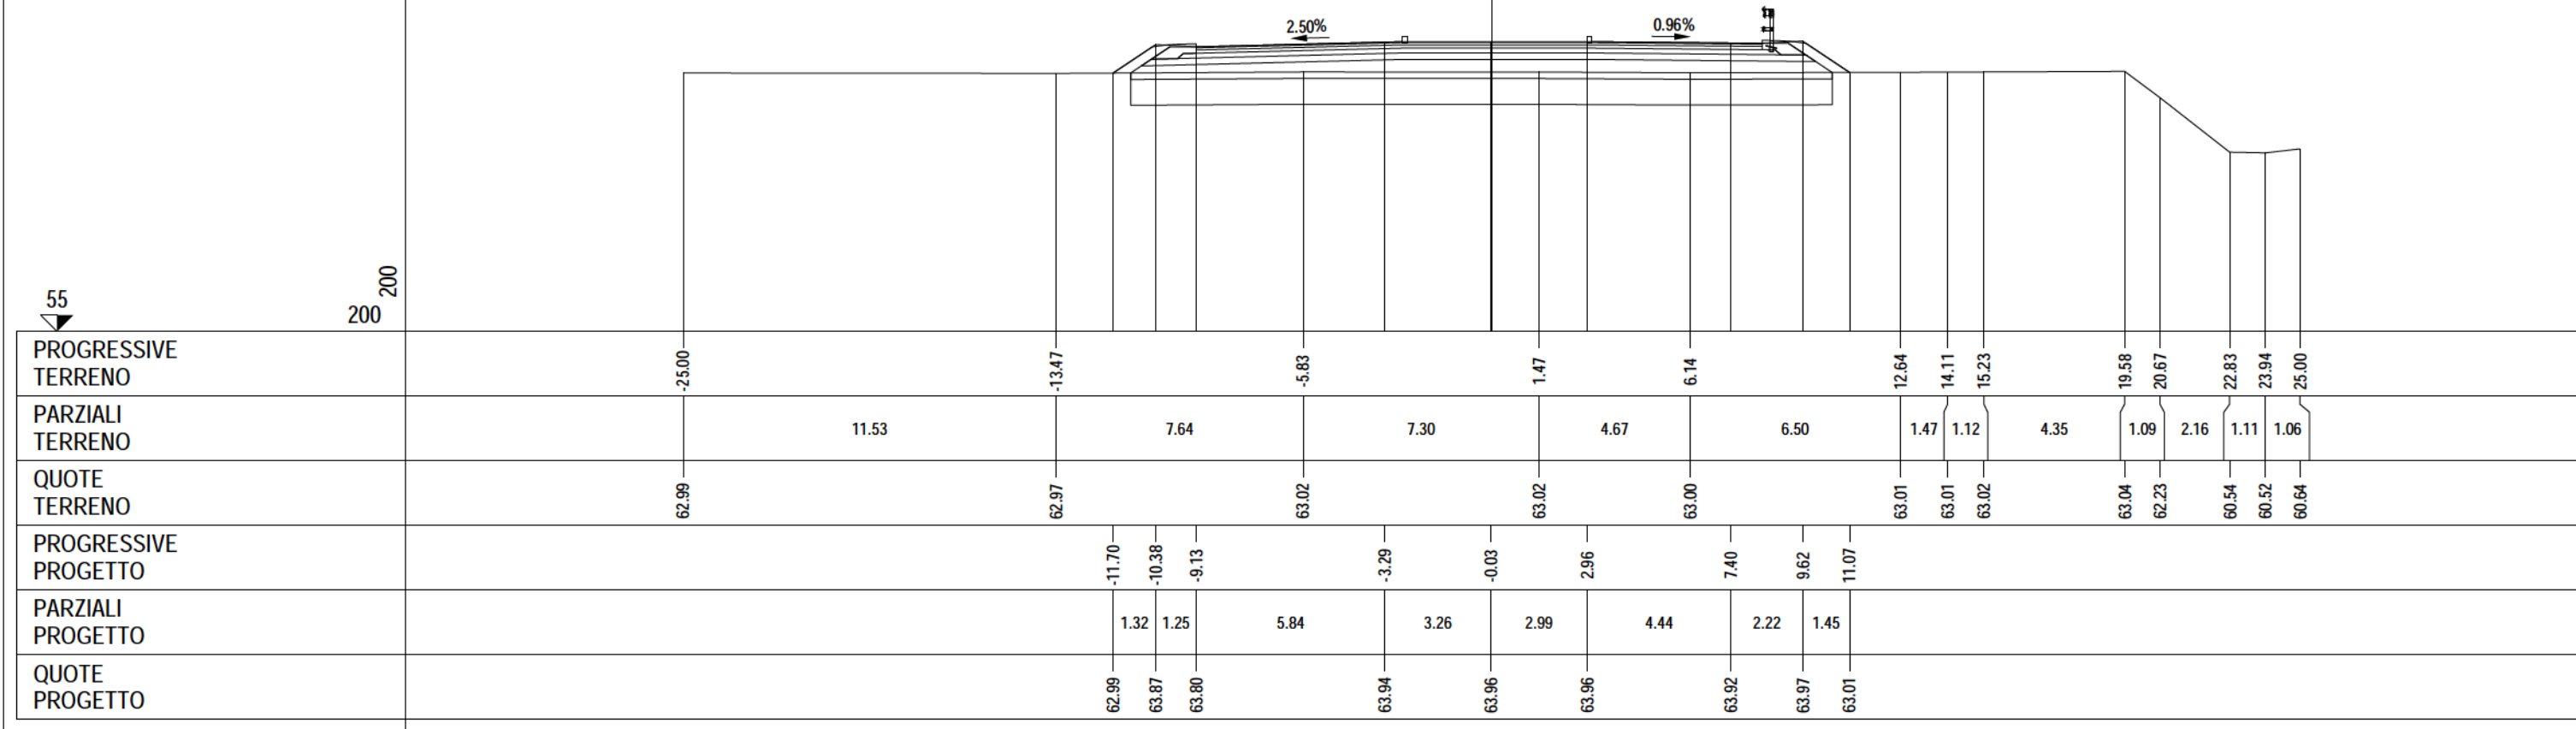

PROFILO asse 2.1		
SEZIONE 2.1 - 28		
PROGRESSIVA		342.13
A RILEVATO	m ²	7.84
BO BONIFICA	m ²	19.18
D BASE	m ²	1.98
E MISTO CEMENTATO	m ²	3.14
G FONDAZIONE	m ²	4.60
H M.G. COMPATTATO	m ²	0.64
SC SCOTICO	m ²	4.81
V VEGETALE	m ²	1.05
a USURA	m	19.92
c BINDER	m	19.92
AR ARIDO	m ²	19.22
AS ARIDO RILEVATO	m ²	4.81

