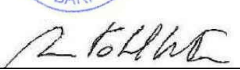


S.S. N. 9 "VIA EMILIA"

VARIANTE DI CASALPUSTERLENGO ED ELIMINAZIONE PASSAGGIO A LIVELLO SULLA S.P. EX S.S. N.234

PROGETTO ESECUTIVO

 Ing. Renato Vaira (Ordine degli Ingg. di Torino e Provincia n° 4663 W)	ING. RENATO DEL PRETE Ing. Renato Del Prete Ordine degli Ingg. di Bari e provincia n° 5073	DOTT. GEOL. DANILO GALLO Dott. Geol. Danilo Gallo Ordine dei Geologi della Regione Puglia n° 588	INTEGRAZIONE PRESTAZIONI	PROGETTISTA
			Ing. Renato Del Prete	Ing. Valerio Bajetti (I.T. S.r.l.)
			PROGETTAZIONE STRADALE	PROGETTAZIONE IDRAULICA
			Ing. Gaetano Ranieri (Ga&M S.r.l.)	Ing. Fabrizio Bajetti (I.T. S.r.l.)
 Ing. Valerio Bajetti Ordine degli Ingg. di Roma e provincia n° A-26211	SETAC Srl Servizi & Engineering Trasporti Ambiente Costruzioni Prof. Ing. Luigi Monterisi Ordine degli Ingg. di Bari e provincia n° 1771	 Ing. Gabriele Incecchi Ordine degli Ingg. di Roma e provincia n° A-12102	PROGETTAZIONE OPERE D'ARTE MAGGIORI	PROGETTAZIONE OPERE D'ARTE MINORI
			Ing. Renato Vaira (Studio Corona S.r.l.)	Ing. Nicola Ligas (I.T. S.r.l.)
			COMPUTI	CANTIERISTICA
			Ing. Valerio Bajetti (I.T. S.r.l.)	Ing. Gaetano Ranieri (Ga&M S.r.l.)
 Prof. Ing. Matteo Ranieri Ordine degli Ingg. di Bari e provincia n° 1137	ECOPLAN Arch. Nicoletta Frattini Ordine degli Arch. di Torino e provincia n° A-8433	ARKE' INGEGNERIA S.r.l. Ing. Gioacchino Angarano Ordine degli Ingg. di Bari e provincia n° 5970	GEOLOGIA	GEOTECNICA
			Dott. Danilo Gallo	Ing. Gianfranco Sodero (Studio Corona S.r.l.)
			AMBIENTE	SICUREZZA
			Dott. Emilio Macchi (ECOPLAN S.r.l.)	Ing. Gaetano Ranieri (Ga&M S.r.l.)
VISTO: IL RESPONSABILE DEL PROCEDIMENTO	IL RESPONSABILE DELLA INTEGRAZIONE DELLE PRESTAZIONI SPECIALISTICHE	PROGETTISTA	GEOLOGO	IL COORDINATORE DELLA SICUREZZA IN FASE DI PROGETTAZIONE
				
Dott. Ing. Fabrizio CARDONE	Ing. Renato DEL PRETE	Ing. Valerio BAJETTI	Dott. Danilo GALLO	Ing. Gaetano RANIERI


DB17

D - DB - ASSE SECONDARIO 2


SEZIONI TRASVERSALI ASSE 26 (R07)

CODICE PROGETTO			NOME FILE		REVISIONE	SCALA:
PROGETTO	LIV. PROG.	N. PROG.	S02PS00TRASZ01-10_B.dwg			
COMI	E	1701	CODICE ELAB. S02PS00TRASZ04		B	1:200
D						
C						
B	EMISSIONE A SEGUITO DI ISTRUTTORIA		LUGLIO 2018		ING. LUCREZIA POLI	PROF. ING. LUIGI MONTERISI
A	EMISSIONE		DICEMBRE 2017		ING. LUCREZIA POLI	PROF. ING. LUIGI MONTERISI
REV.	DESCRIZIONE		DATA		REDATTO	VERIFICATO
						APPROVATO


PROFILO Asse 26_R07		
SEZIONE 26 - R07 - 1		
PROGRESSIVA	0.00	
A RILEVATO	m²	5.19
AR ARIDO	m²	8.72
AS ARIDO RILEVATO	m²	2.18
BO BONIFICA	m²	8.72
D BASE	m²	0.76
E MISTO CEMENTATO	m²	1.24
G FONDAZIONE	m²	1.90
H MIST. GRAN. COMPATTA	m²	0.32
SC SCOTICO	m²	2.18
V VEGETALE	m²	19.95
a USURA	m	7.50
c BINDER	m	7.50

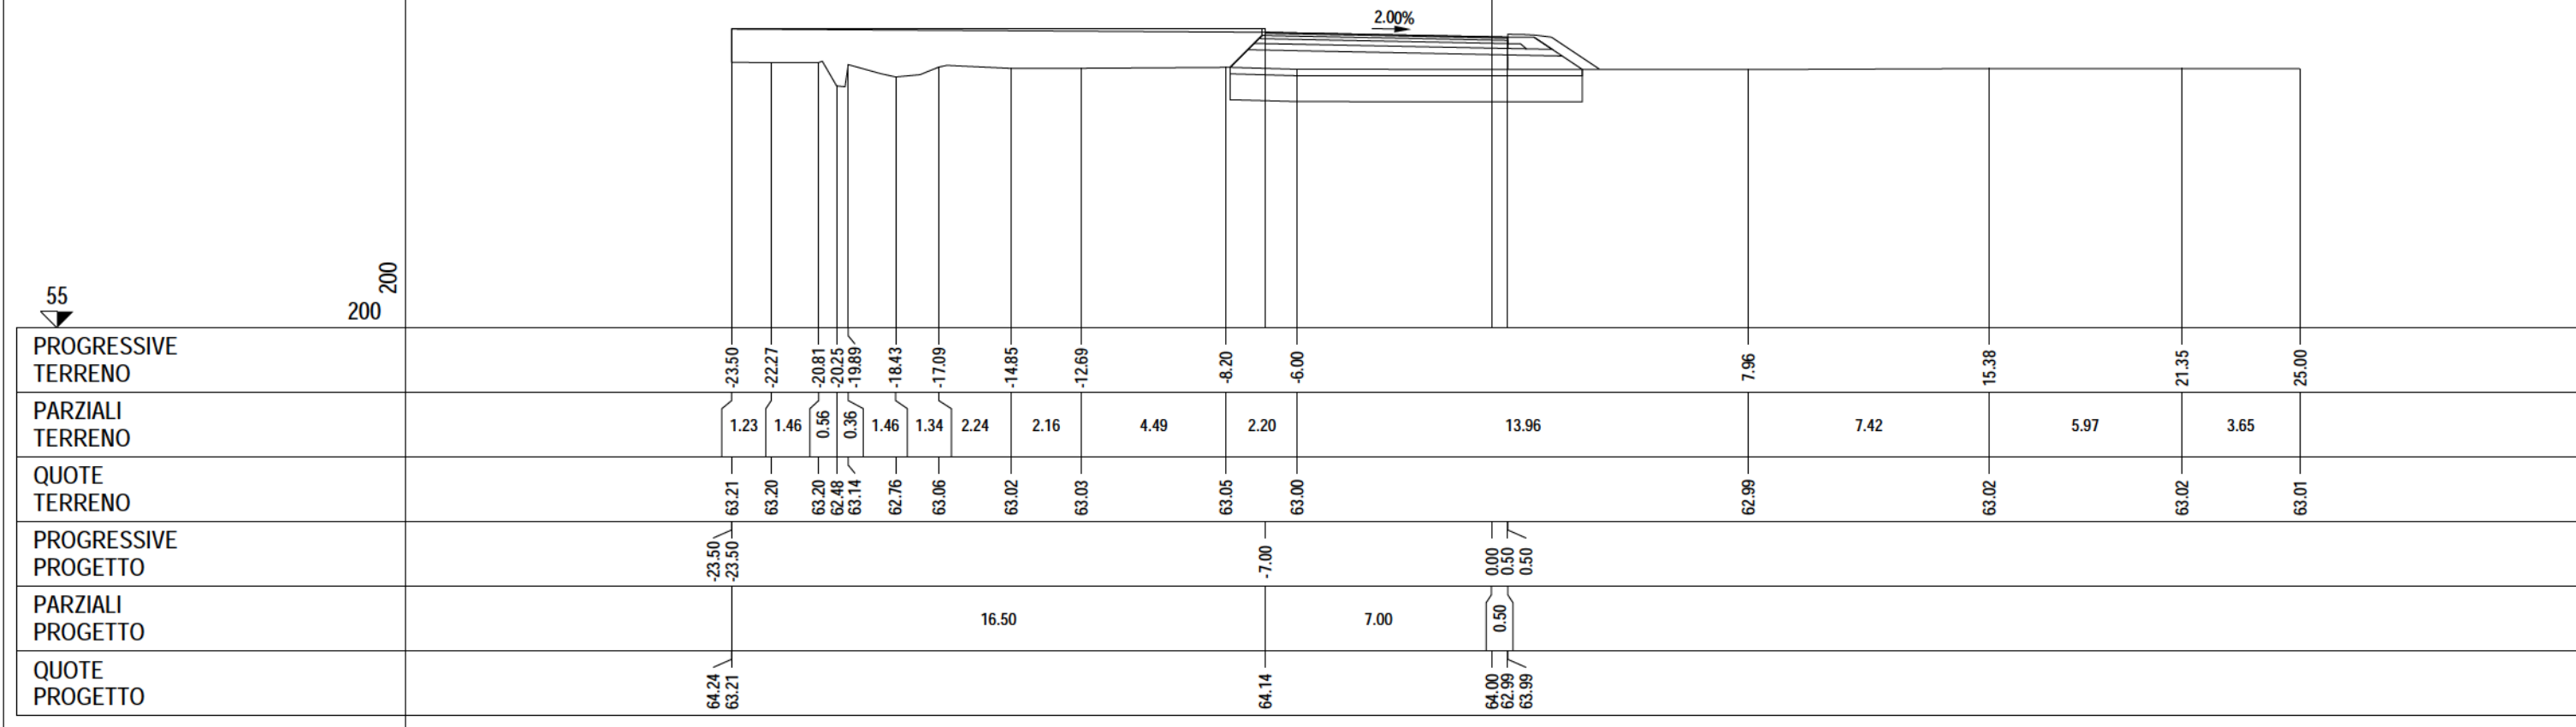


PROFILO Asse 26_R07		
SEZIONE 26 - R07 - 1 bis		
PROGRESSIVA		9.58
A RILEVATO		

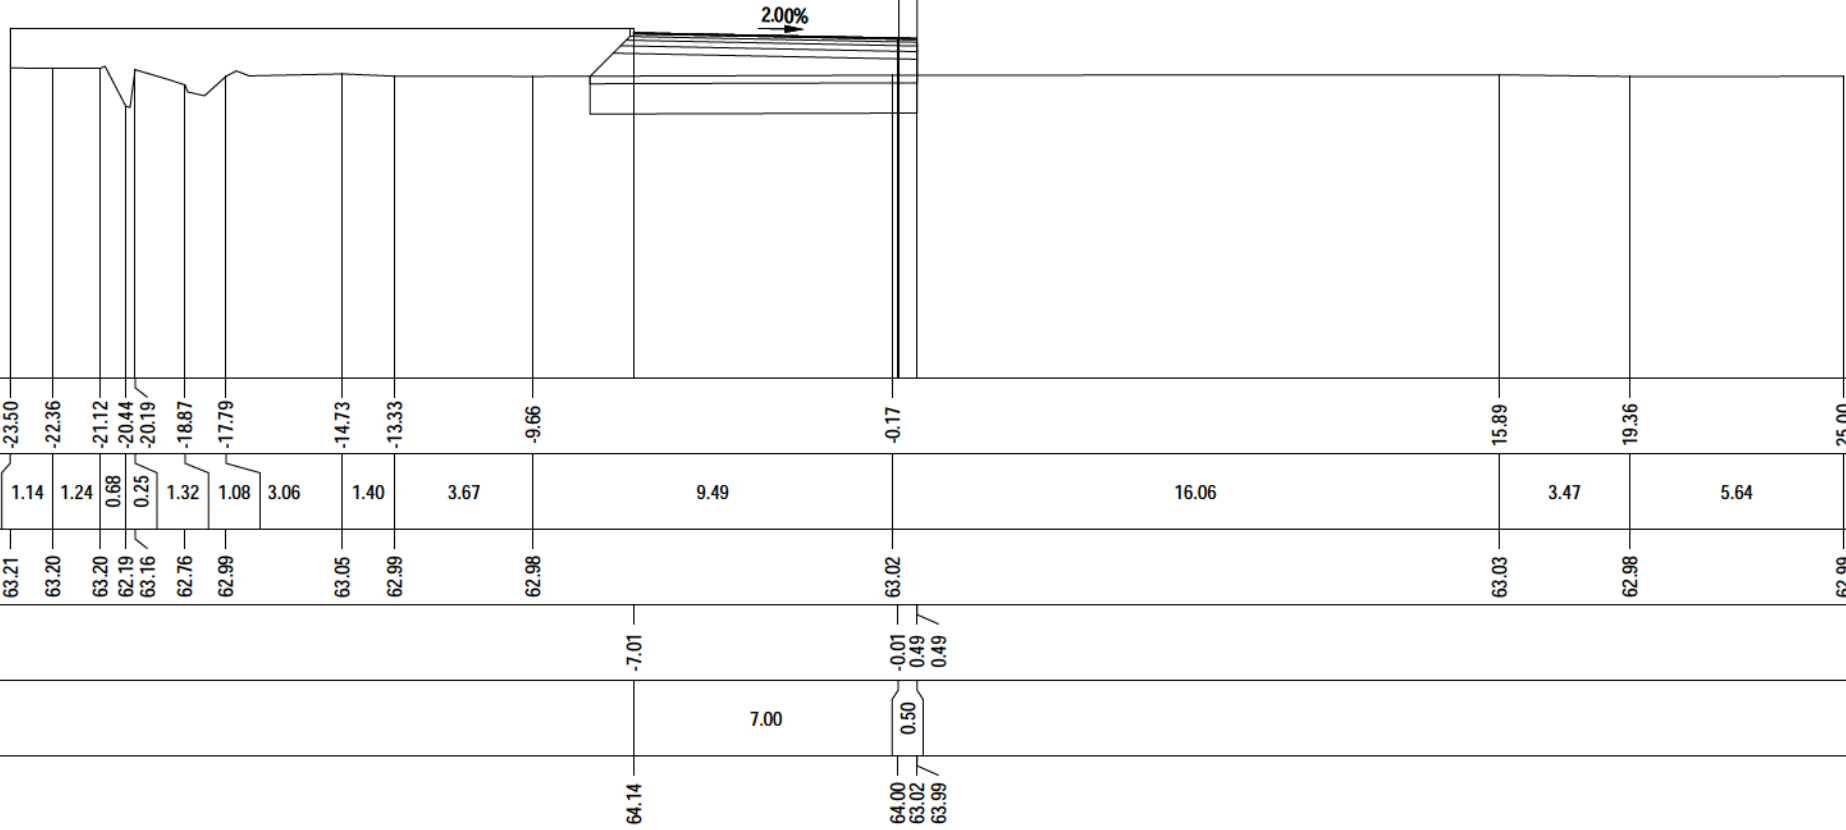


PROFILO Asse 26_R07		
SEZIONE 26 - R07 - 3		
PROGRESSIVA	40.00	
A RILEVATO	m²	18.96
AR ARIDO	m²	8.84
AS ARIDO RILEVATO	m²	2.19
BO BONIFICA	m²	8.84
D BASE	m²	0.76
E MISTO CEMENTATO	m²	1.24
G FONDAZIONE	m²	1.89
H MIST. GRAN. COMPATTA	m²	0.32
SC SCOTICO	m²	2.19
V VEGETALE	m²	17.29
a USURA	m	7.50
c BINDER	m	7.50

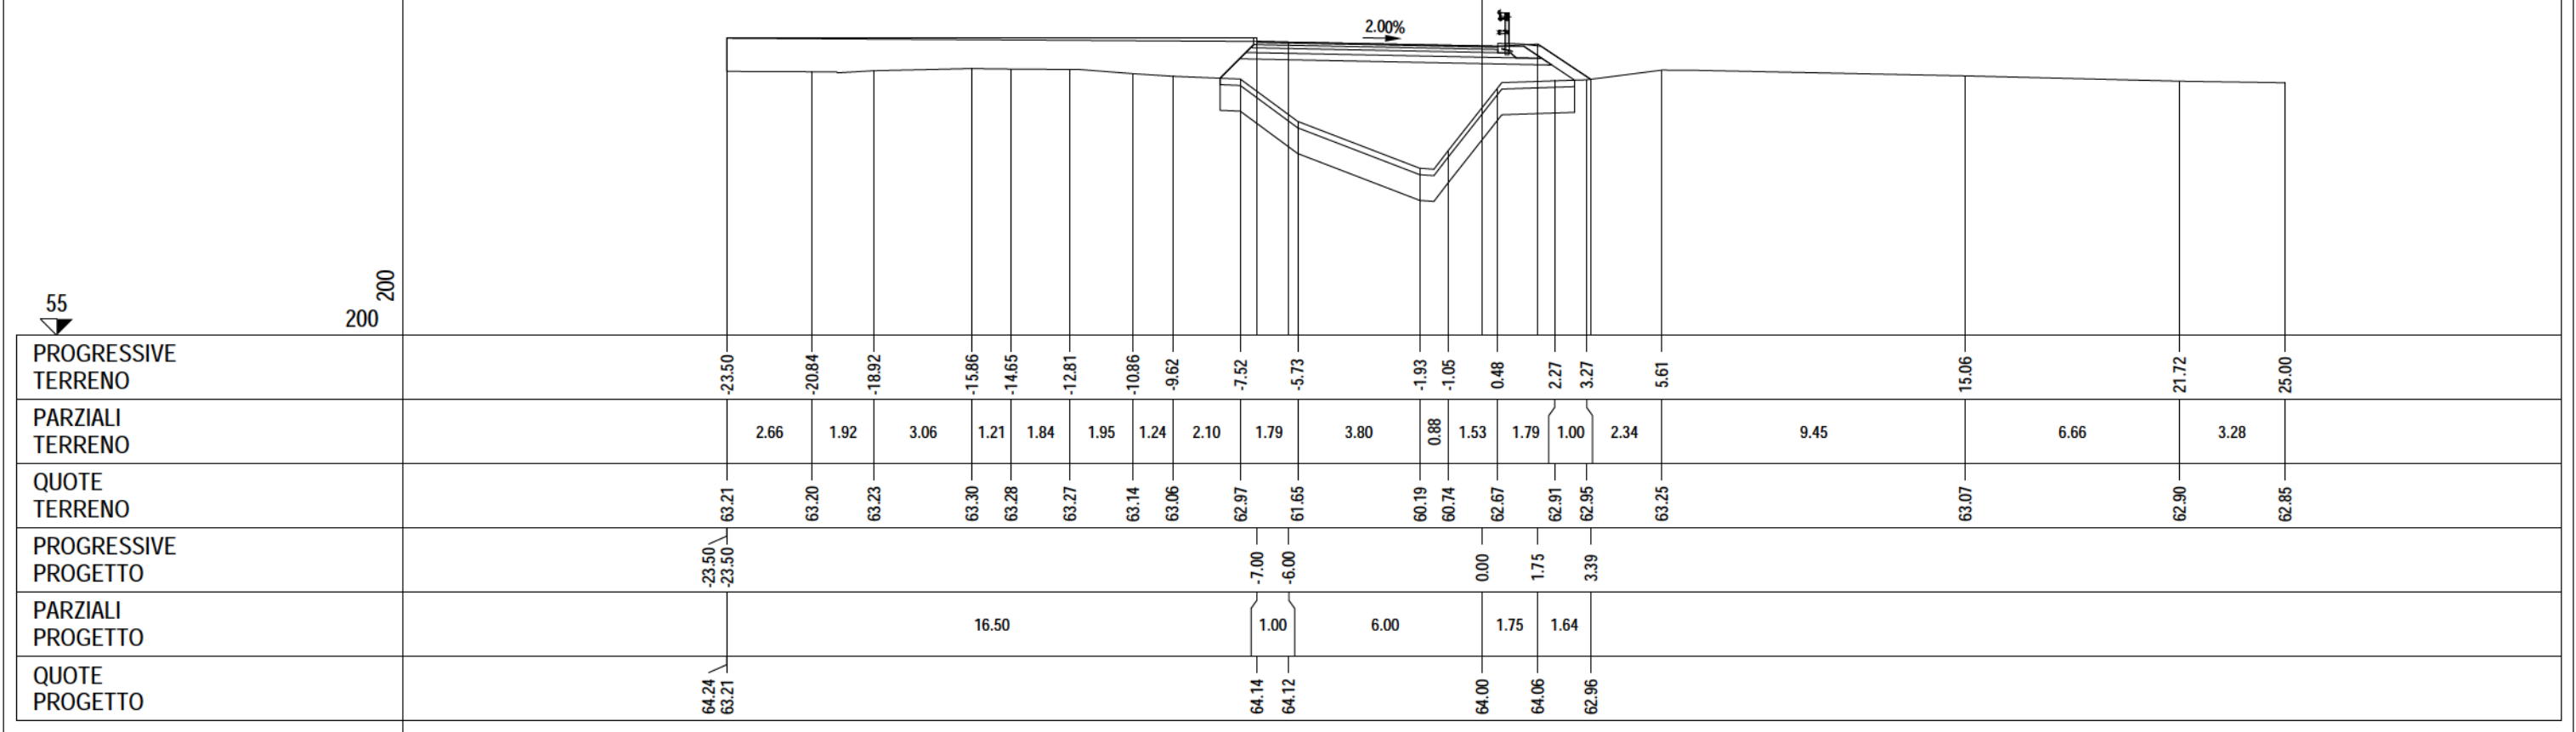


PROFILO Asse 26_R07		
SEZIONE 26 - R07 - 3 bis		
PROGRESSIVA	50.24	
A RILEVATO	m²	18.18
AR ARIDO	m²	7.48
AS ARIDO RILEVATO	m²	1.85
BO BONIFICA	m²	7.48
D BASE	m²	0.76
E MISTO CEMENTATO	m²	1.17
G FONDAZIONE	m²	1.59
SC SCOTICO	m²	1.85
V VEGETALE	m²	18.25
a USURA	m	7.50
c BINDER	m	7.50

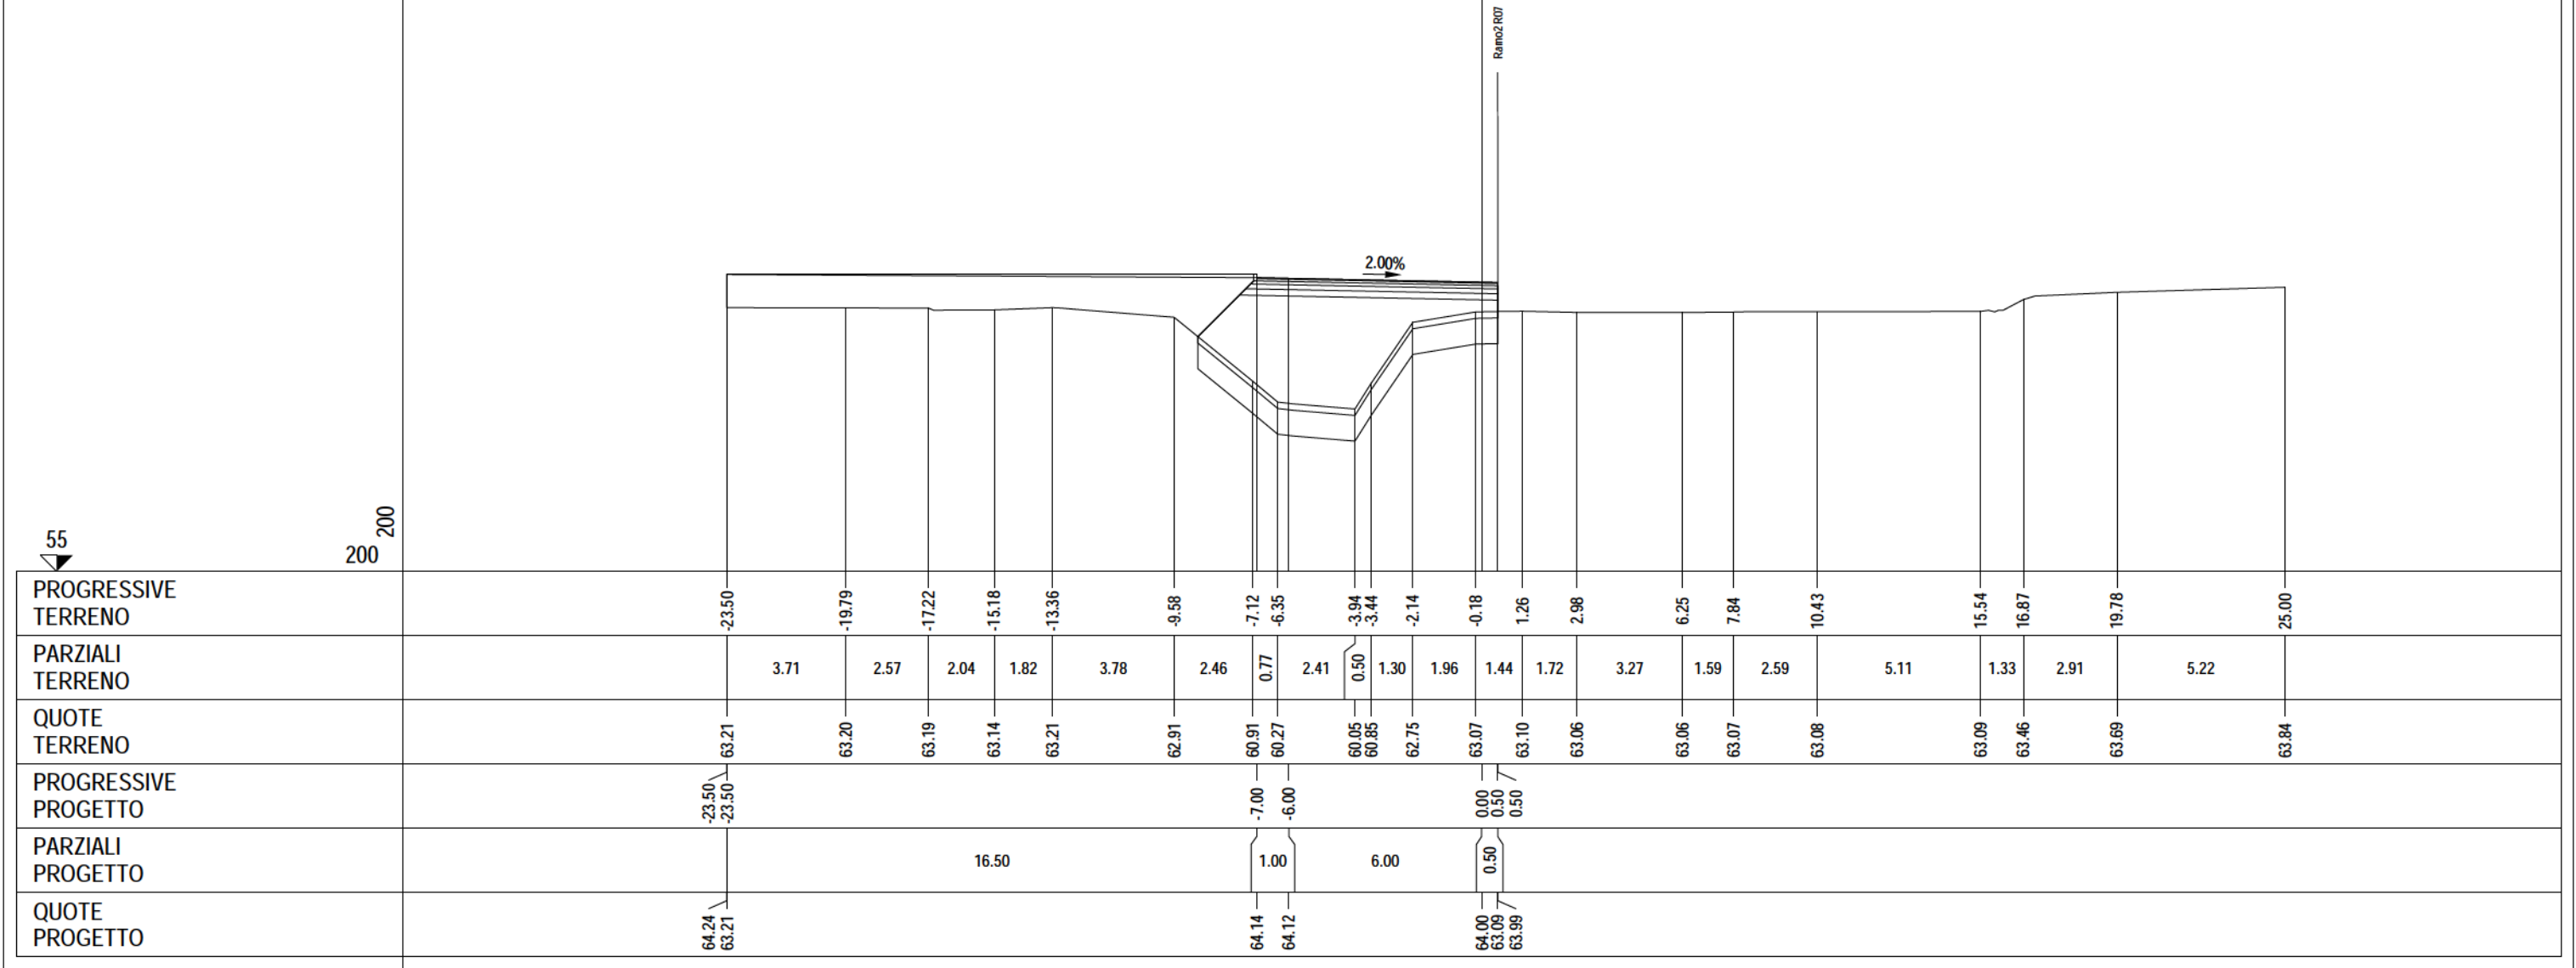


PROFILO Asse 26_R07	
SEZIONE 26 - R07 - 4	
PROGRESSIVA	60.00
A RILEVATO	m² 27.53
AR ARIDO	m² 10.47
AS ARIDO RILEVATO	m² 2.62
BO BONIFICA	m² 10.48
D BASE	m² 0.76
E MISTO CEMENTATO	m² 1.24
G FONDAZIONE	m² 1.89
H MIST. GRAN. COMPATTA	m² 0.32
SC SCOTICO	m² 2.63
V VEGETALE	m² 26.77
a USURA	m 7.50
c BINDER	m 7.50

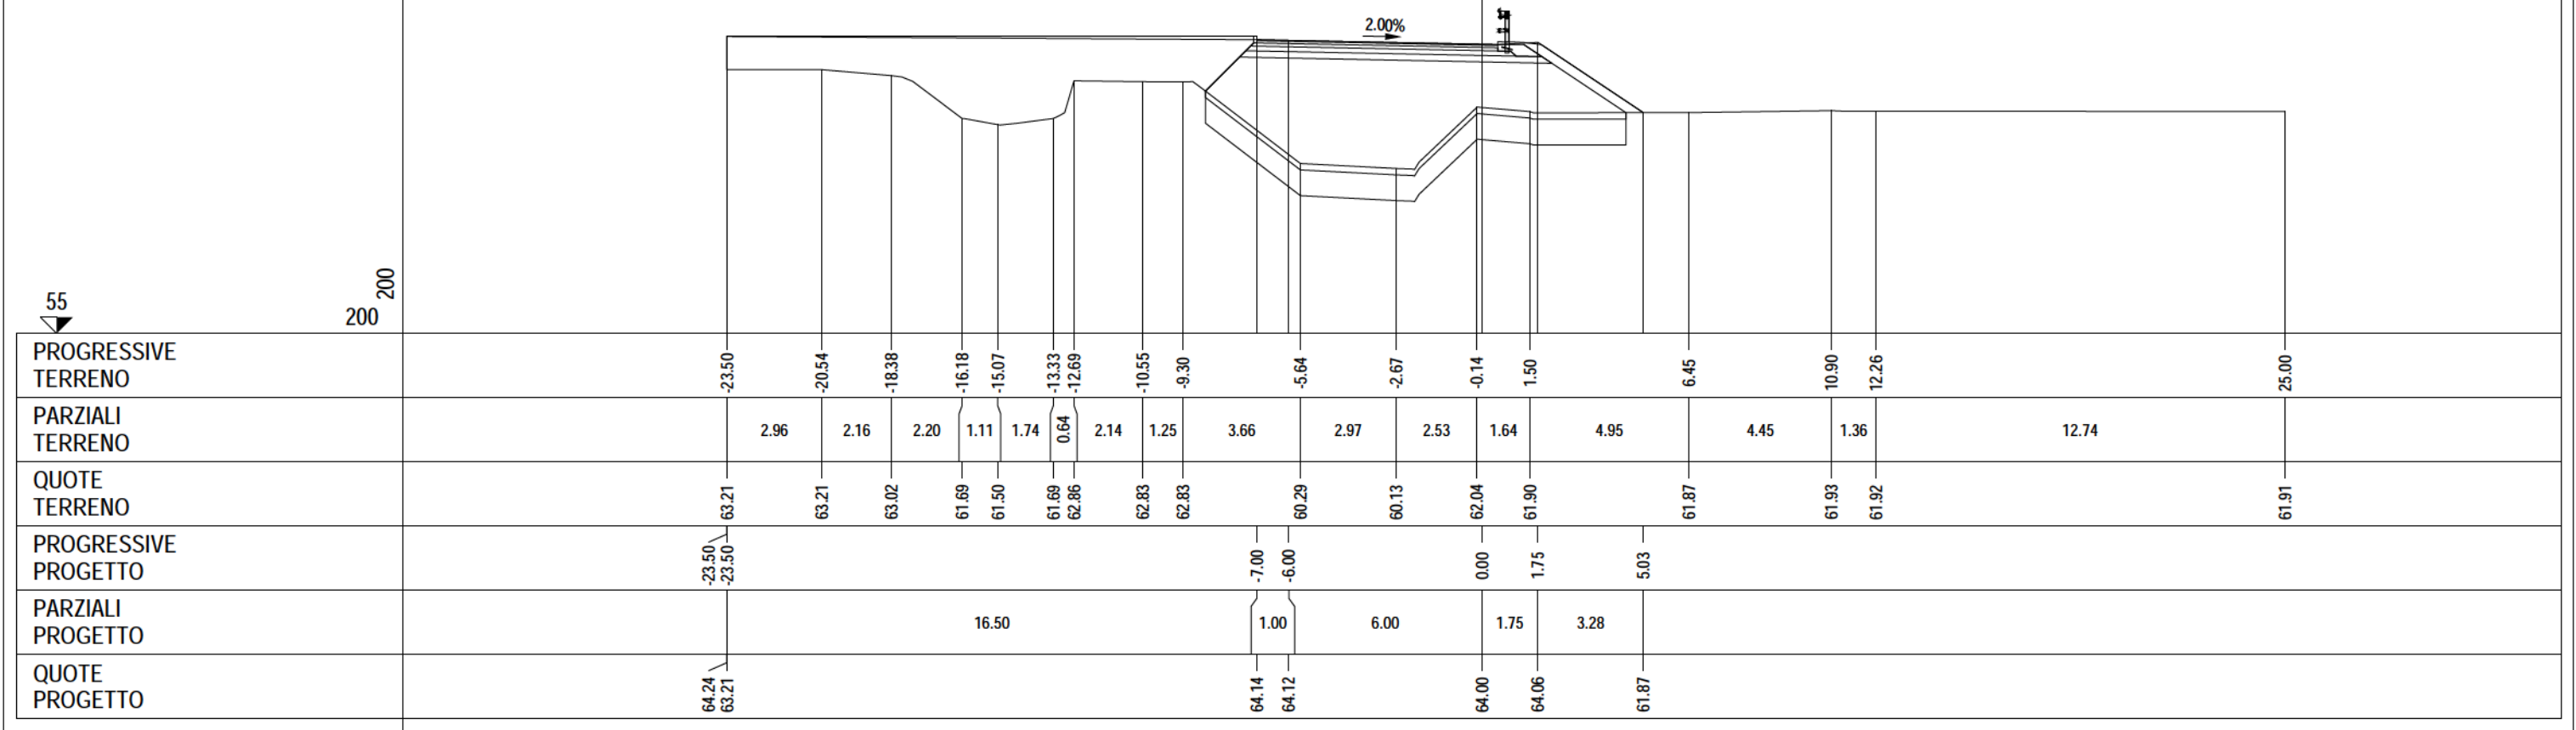


PROFILO Asse 26_R07		
SEZIONE 26 - R07 - 5 bis		
PROGRESSIVA		89.27
A RILEVATO AR ARIDO AS ARIDO RILEVATO BO BONIFICA D BASE E MISTO CEMENTATO G FONDAZIONE SC SCOTICO V VEGETALE a USURA c BINDER m² m² m² m² m² m² m² m² m² m m 9.03 7.28 1.81 7.28 0.76 1.17 1.59 1.81 25.15 7.50 7.50		
55 200 200 200		
PROGRESSIVE TERRENO		
PARZIALI TERRENO		
QUOTE TERRENO		
PROGRESSIVE PROGETTO		
PARZIALI PROGETTO		
QUOTE PROGETTO		

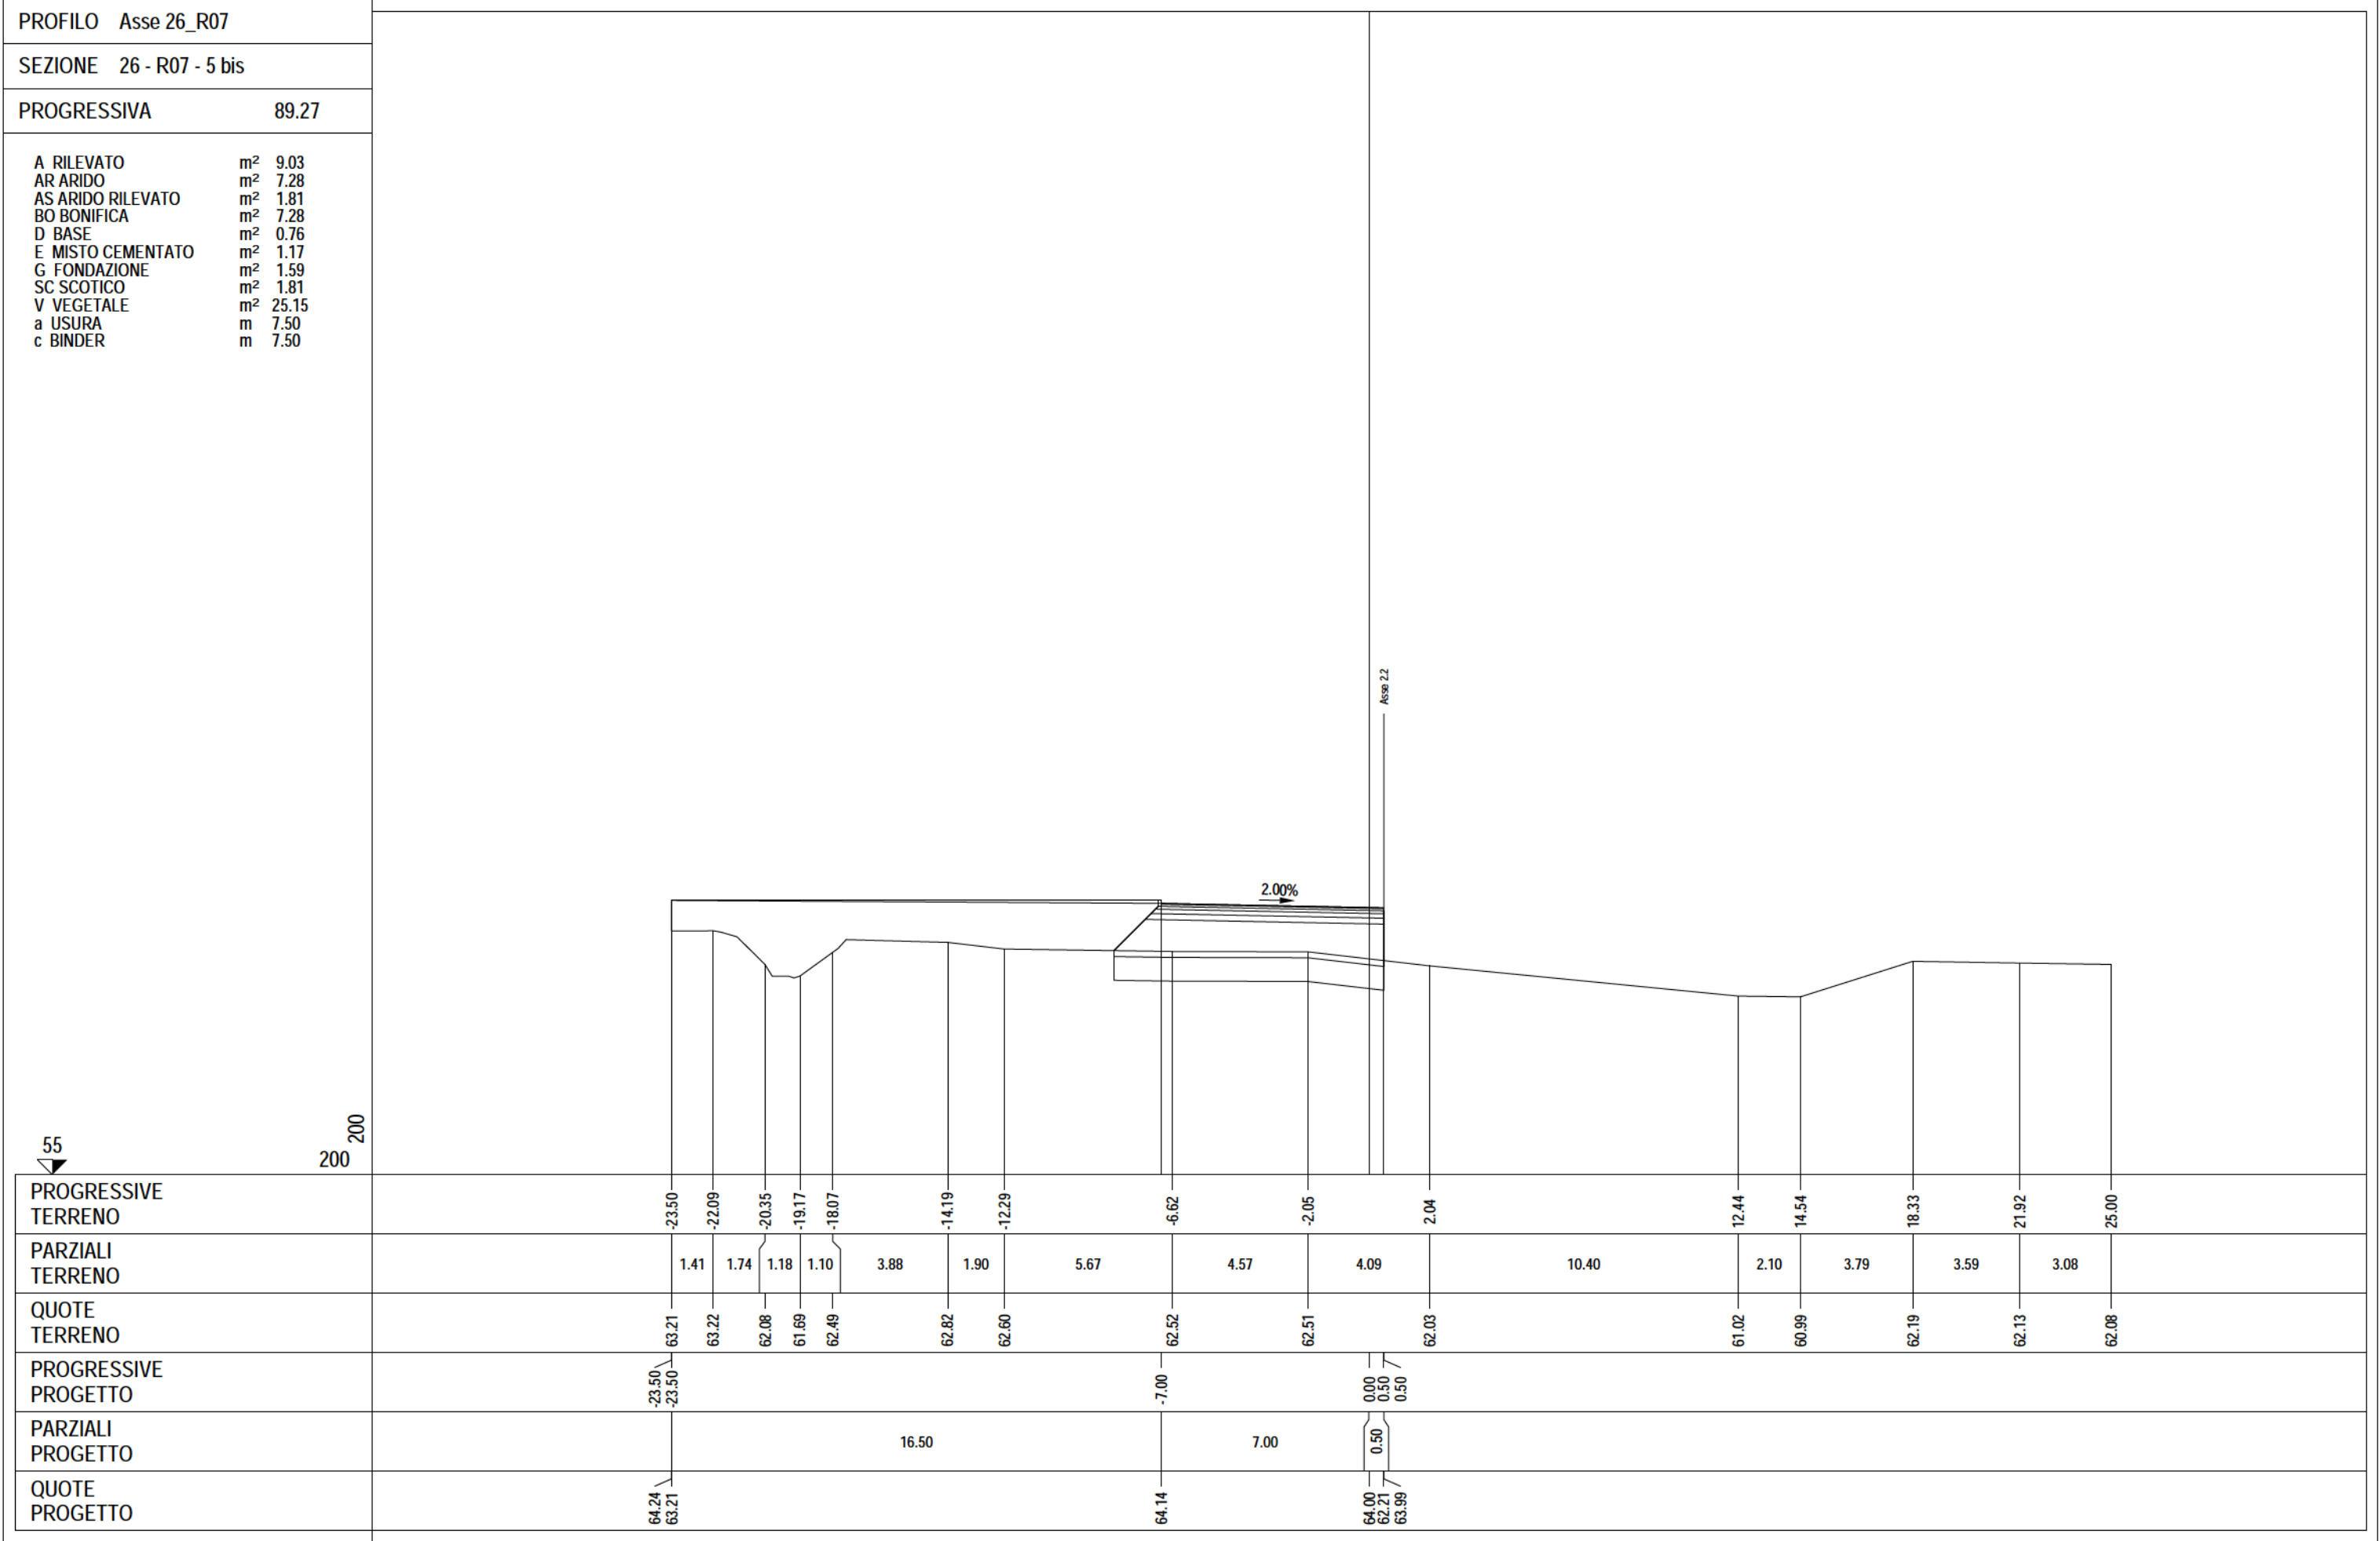


PROFILO Asse 26_R07		
SEZIONE 26 - R07 - 6		
PROGRESSIVA	100.00	
A RILEVATO	m ²	10.03
AR ARIDO	m ²	9.79
AS ARIDO RILEVATO	m ²	2.44
BO BONIFICA	m ²	9.79
D BASE	m ²	0.76
E MISTO CEMENTATO	m ²	1.24
G FONDAZIONE	m ²	1.89
H MIST. GRAN. COMPATTA	m ²	0.32
SC SCOTICO	m ²	2.44
V VEGETALE	m ²	25.79
a USURA	m	7.50
c BINDER	m	7.50

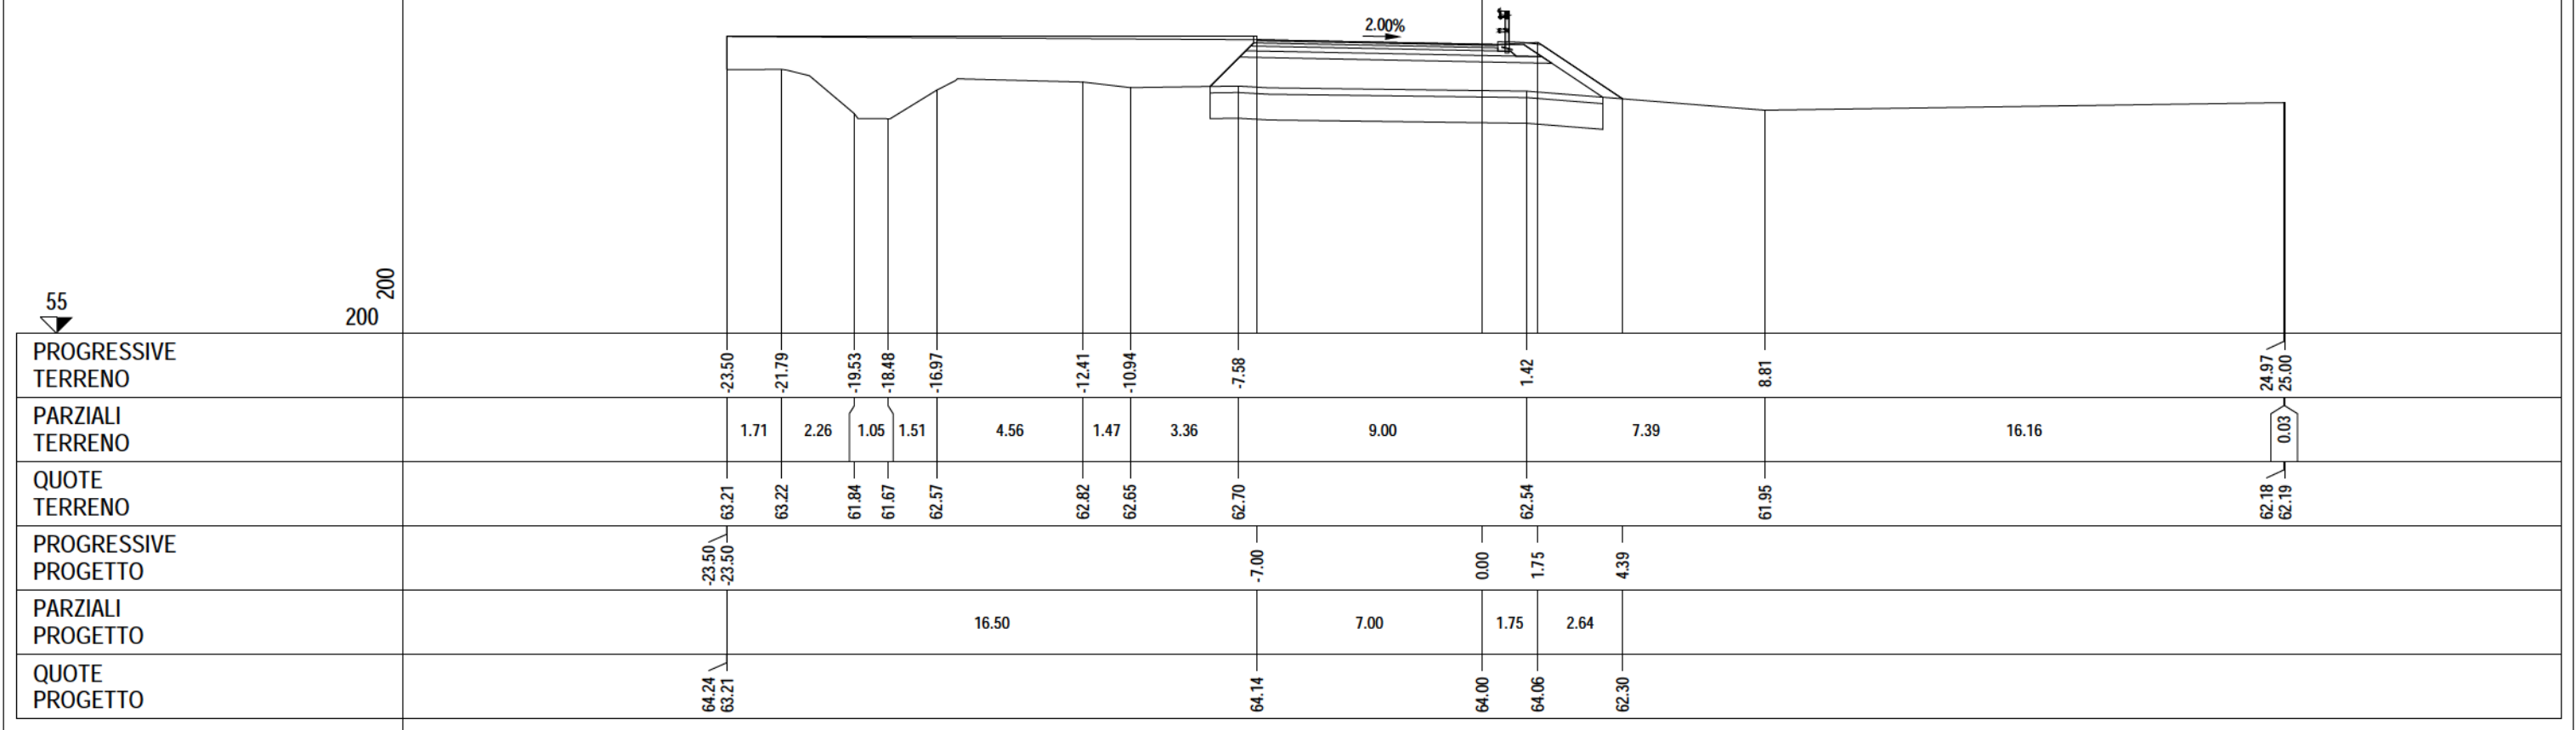

PROFILO		Asse 26_R07	
SEZIONE		26 - R07 - 7	
PROGRESSIVA		120.79	
A RILEVATO		m²	2.14
AR ARIDO		m²	6.66
AS ARIDO RILEVATO		m²	1.73
BO BONIFICA		m²	6.66
D BASE		m²	0.76
E MISTO CEMENTATO		m²	1.17
G FONDAZIONE		m²	1.59
SC SCOTICO		m²	1.73
V VEGETALE		m²	16.43
a USURA		m	7.50
c BINDER		m	7.50

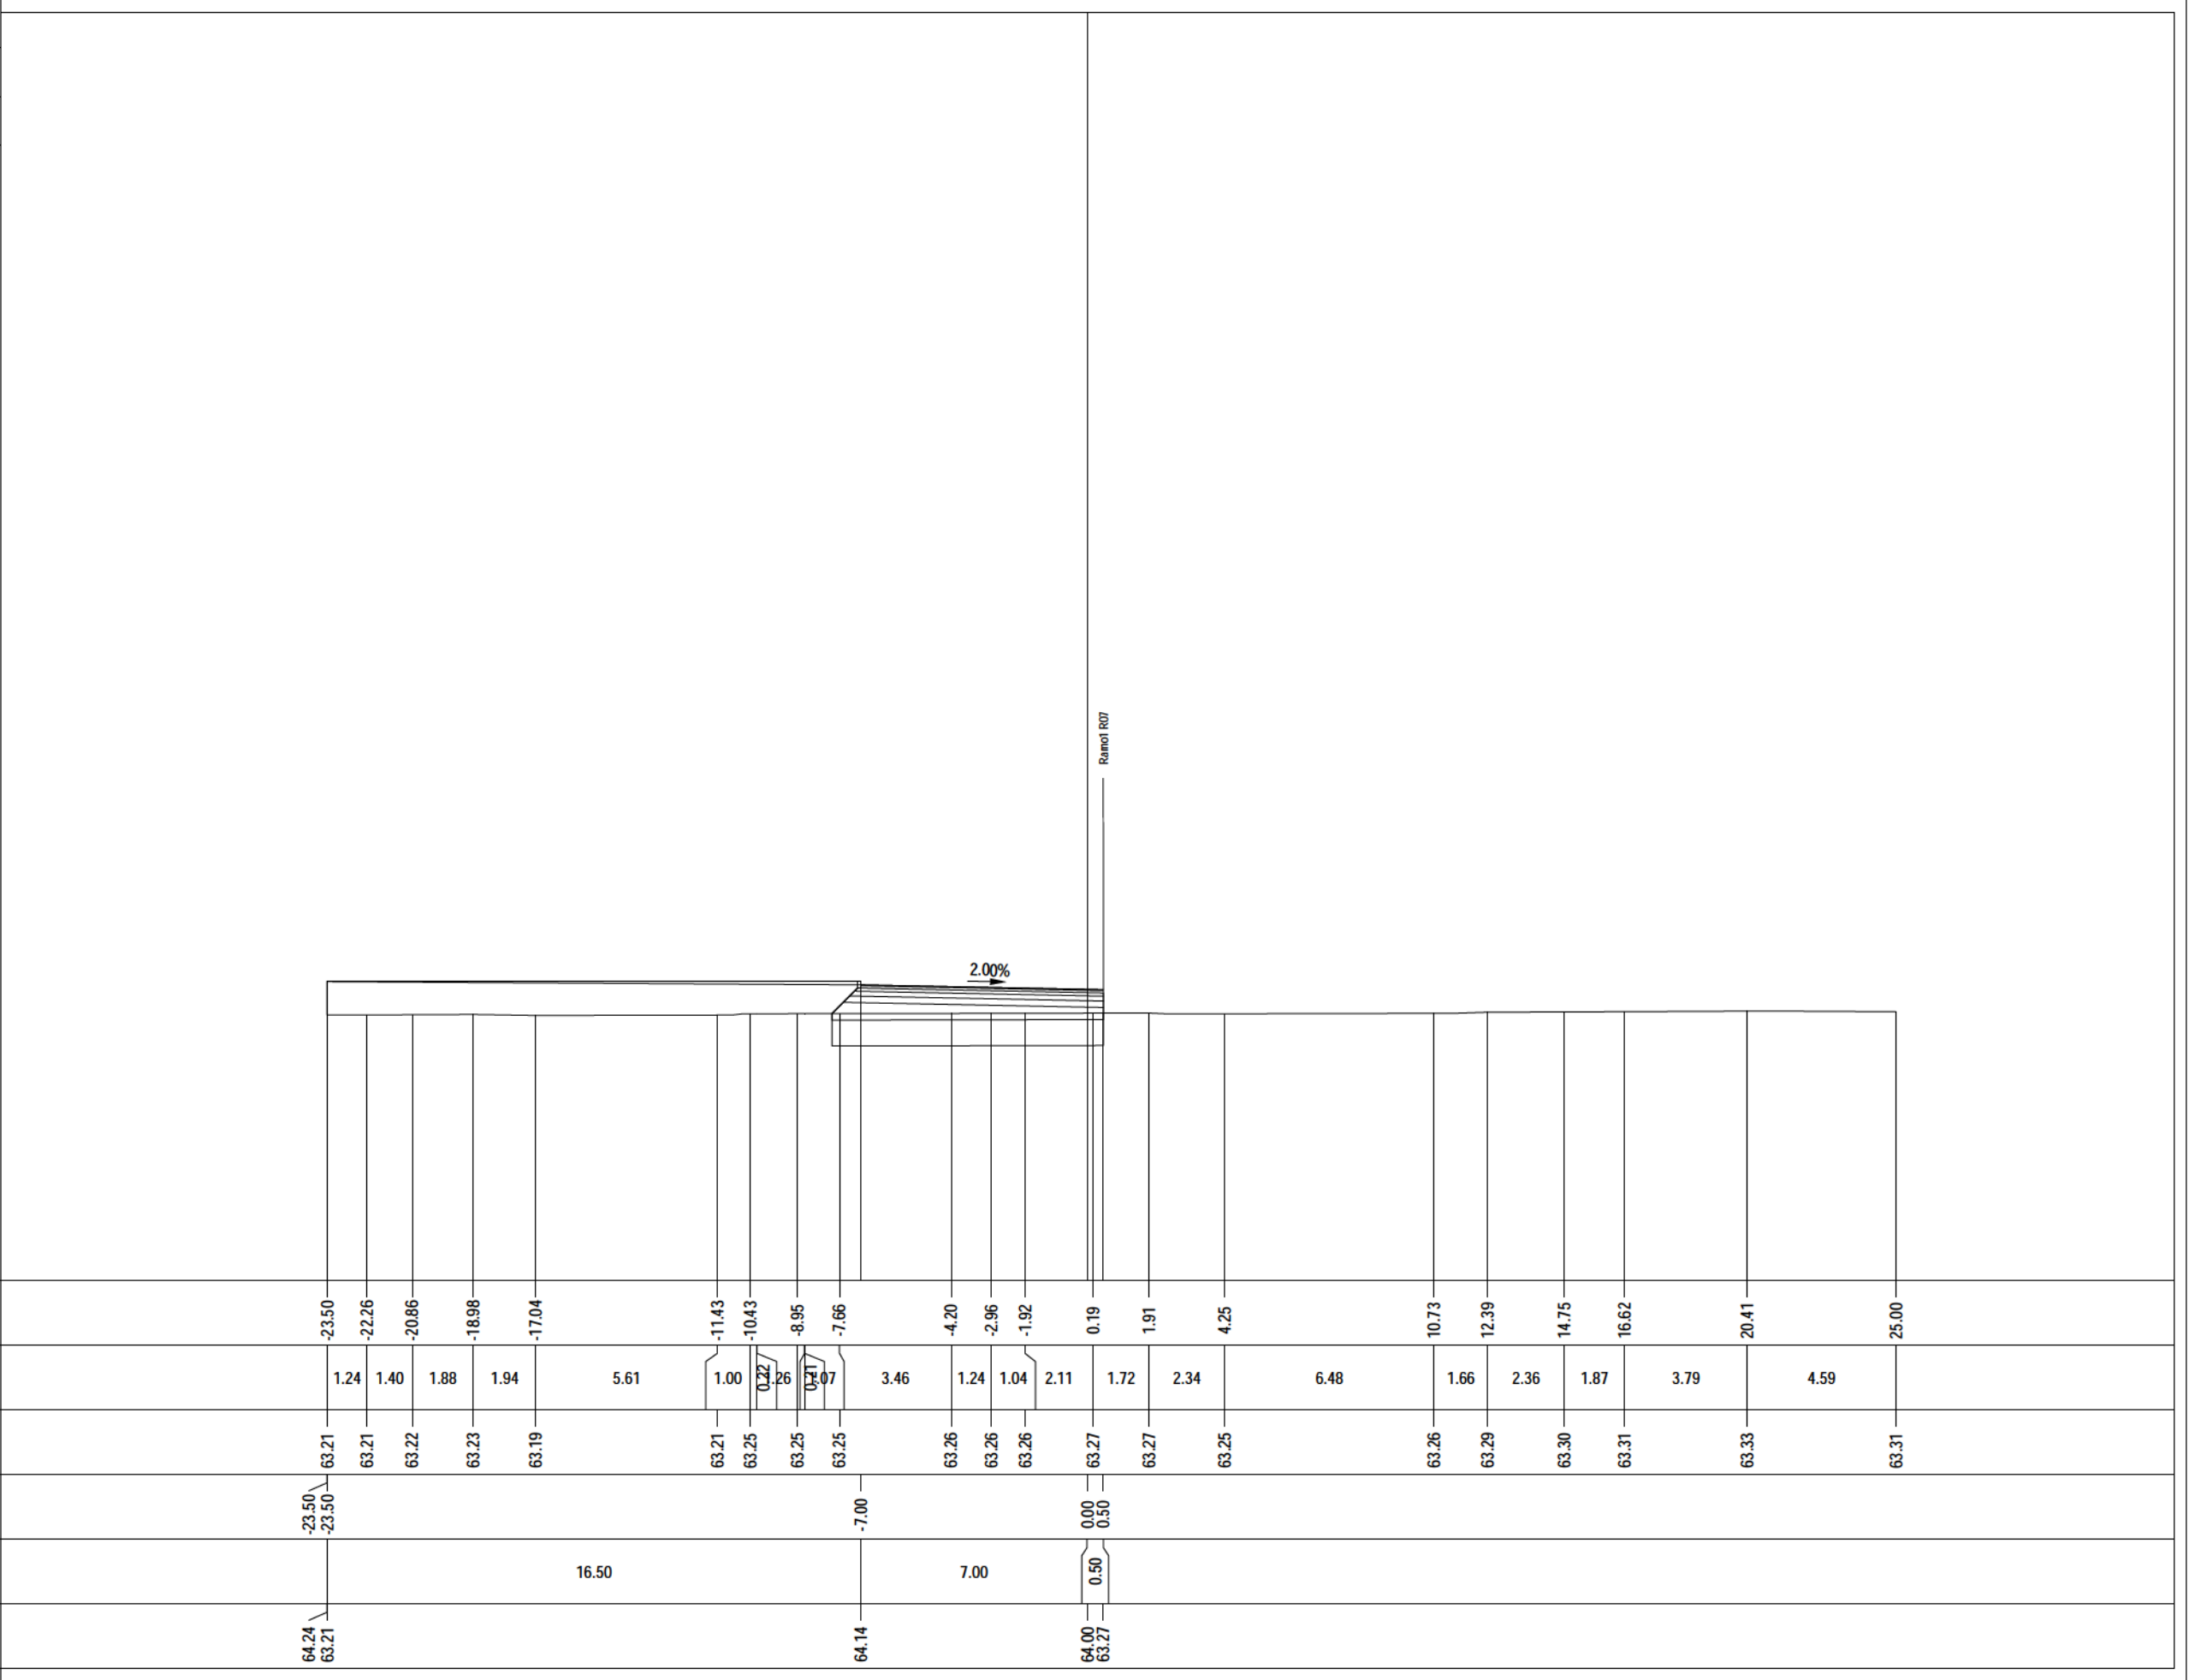

PROFILO Asse 26_R07		
SEZIONE 26 - R07 - 8		
PROGRESSIVA	140.00	
A RILEVATO	m²	5.45
AR ARIDO	m²	8.75
AS ARIDO RILEVATO	m²	2.19
BO BONIFICA	m²	8.75
D BASE	m²	0.76
E MISTO CEMENTATO	m²	1.24
G FONDAZIONE	m²	1.89
H MIST. GRAN. COMPATTA	m²	0.32
SC SCOTICO	m²	2.19
V VEGETALE	m²	19.49
a USURA	m	7.50
c BINDER	m	7.50

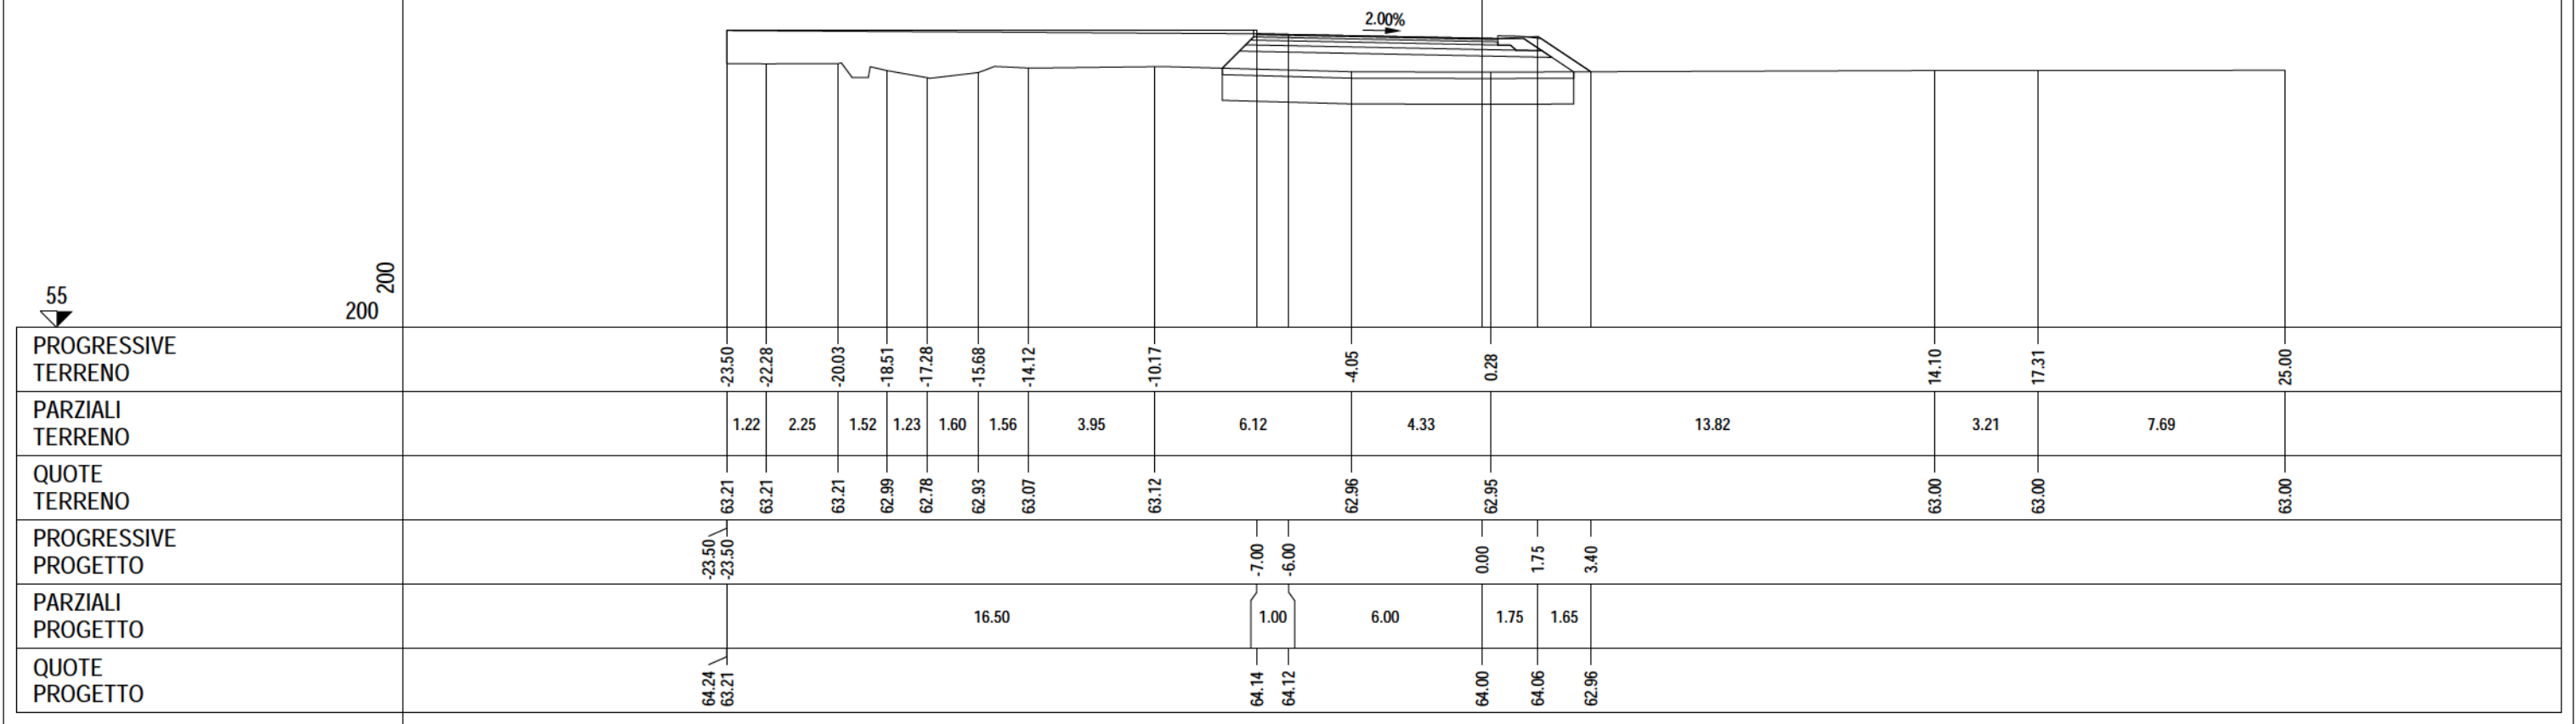

PROFILO Asse 26_R07		
SEZIONE 26 - R07 - 9		
PROGRESSIVA		147.65
A RILEVATO	m²	5.19
AR ARIDO	m²	8.72
AS ARIDO RILEVATO	m²	2.18
BO BONIFICA	m²	8.72
D BASE	m²	0.76
E MISTO CEMENTATO	m²	1.24
G FONDAZIONE	m²	1.89
H MIST. GRAN. COMPATTA	m²	0.32
SC SCOTICO	m²	2.18
V VEGETALE	m²	19.94
a USURA	m	7.50
c BINDER	m	7.50

