




TABELLA COORDINATE PUNTI

Nome	Ascissa	Ordinata
1	1548212.0130	5004613.1276
2	1548227.7940	5004607.3977
3	1548260.4144	5004575.0350
4	1548284.2133	5004571.0232
5	1548332.1658	5004629.7656
6	1548234.0112	5004617.5098
7	1548240.3005	5004607.7679
8	1548248.5925	5004596.8626

QUADRO DI UNIONE  
1:20.000

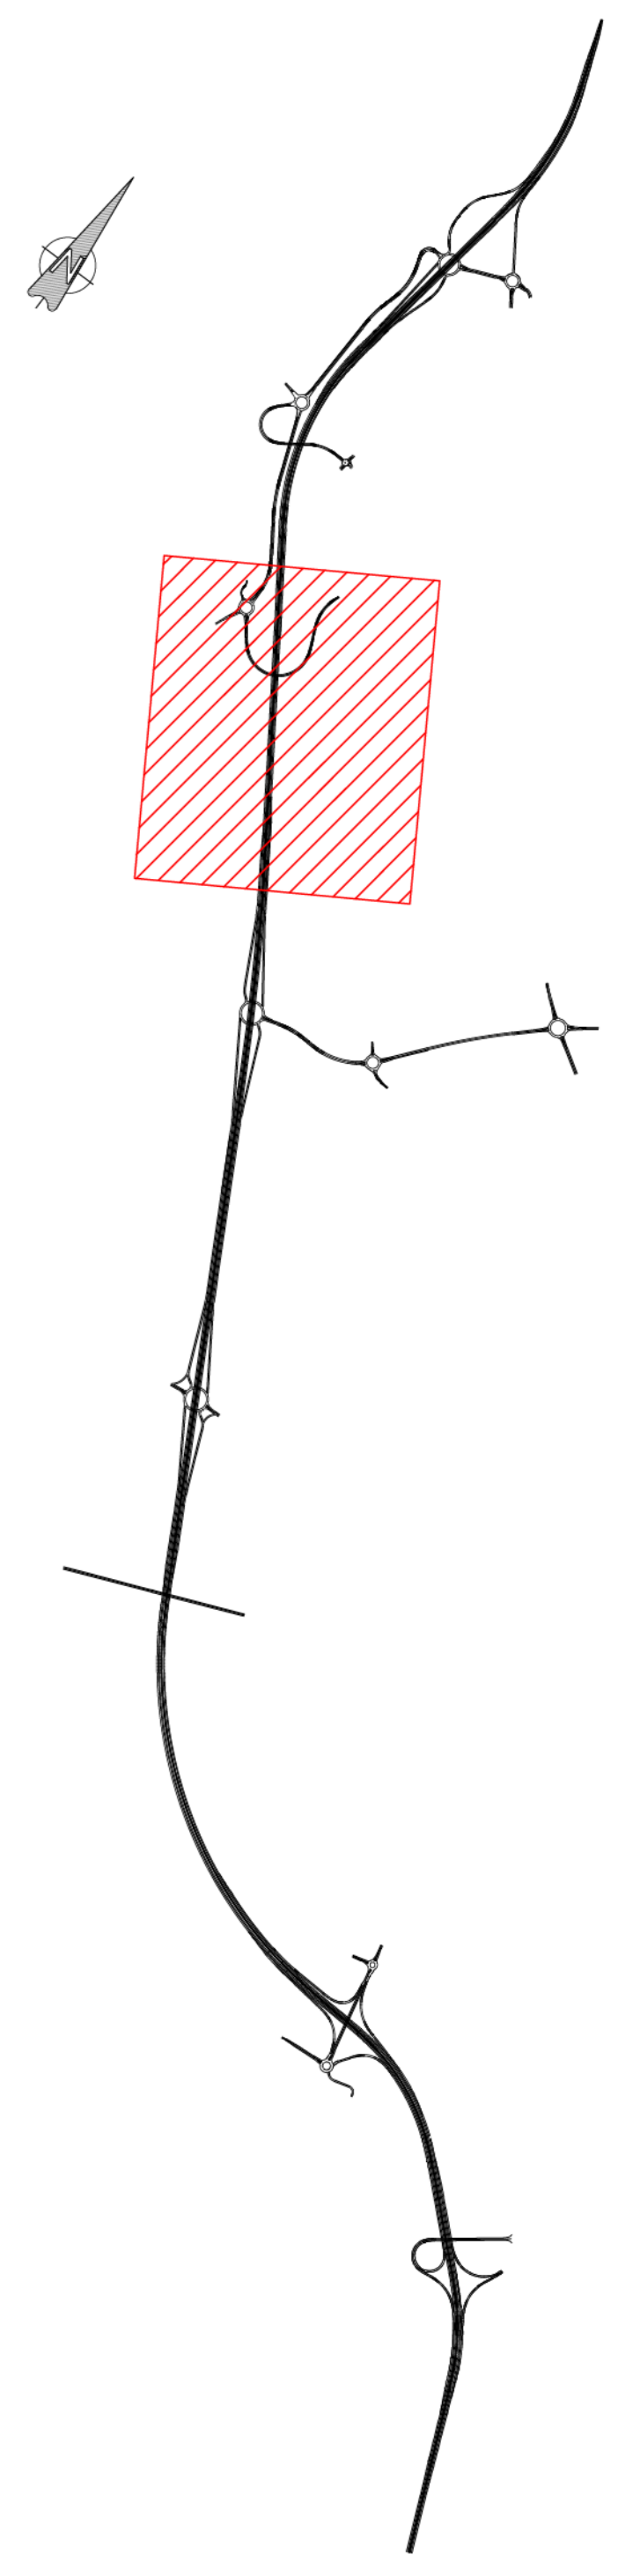

**ANAS S.p.A.**  
Direzione Progettazione e Realizzazione Lavori

**S.S. N. 9 "VIA EMILIA"**  
**VARIANTE DI CASALPUSTERLENGO ED ELIMINAZIONE PASSAGGIO A LIVELLO SULLA S.P. EX S.S. N.234**  
**PROGETTO ESECUTIVO**

<b>STUDIO GORINA</b> Ing. Renato Vaini Direttore del Progetto	<b>ING. RENATO DEL PRETE</b> Ing. Renato Del Prete Responsabile della Progettazione	<b>DOT. GIULIO GALLO</b> Dot. Dario Gallo Geologo	<b>INTEGRAZIONE PRESTAZIONI</b> Ing. Roberto Del Prete Geotecnico	<b>PROGETTISTA</b> Ing. Valerio Baletti Geotecnico
<b>SETAC</b> Ing. Valerio Baletti Geotecnico	<b>COMPTI</b> Ing. Valerio Baletti Geotecnico	<b>EG</b> Ing. Gabriele Rocchi Geotecnico	<b>PROGETTAZIONE STRADALE</b> Ing. Giancarlo Ramerini Geotecnico	<b>PROGETTAZIONE IDRAULICA</b> Ing. Fabrizio Righetti Geotecnico
<b>UNING</b> Prof. Ing. Massimo Ramerini Geotecnico	<b>GAAM</b> Prof. Ing. Luigi Morone Geotecnico	<b>ECOPLAN</b> Arch. Nicola Fattori Geotecnico	<b>PROGETTAZIONE OPERE D'ARTE MAGGIORI</b> Ing. Roberto Vaini Geotecnico	<b>PROGETTAZIONE OPERE D'ARTE MINORI</b> Ing. Nicola Liggi Geotecnico
<b>ARKE</b> Ing. Giovanni Agostini Geotecnico	<b>AMBIENTE</b> Dot. Dario Gallo Geotecnico	<b>SECURITY</b> Ing. Giancarlo Ramerini Geotecnico	<b>PROGETTAZIONE GEOTECCNICA</b> Ing. Giancarlo Ramerini Geotecnico	<b>PROGETTAZIONE AMBIENTE</b> Ing. Giancarlo Ramerini Geotecnico

VISTO IL RESPONSABILE DEL PROCEDIMENTO  
Ing. Valerio Baletti

IL RESPONSABILE DELLA INTERAGRAZIONE DELLE PRESTAZIONI SPECIALISTICHE  
Ing. Renato Del Prete

PROGETTISTA  
Ing. Valerio Baletti

GEOTECCNICO  
Dot. Dario Gallo

COORDINATORE DELLA SICUREZZA IN FASE DI PROGETTAZIONE  
Ing. Giancarlo Ramerini

**DC05** **D - DC - ASSE SECONDARIO 5**  
PLANIMETRIA DI TRACCIAMENTO - TAVOLA 03 DI 03

PROGETTO	DC05-S05P030TRAPT03_B.dwg	REVISIONE	SCALA
COMI	E 1701	ELAB	S05P030TRAPT03 B 1:500
D			
C			
A	EMMISSIONE A SEGUITO DI ISTRUTTORIA	LUGLIO 2018	ING. LUCREZIA POLI PROF. ING. LUIGI MONTERISI ING. VALERIO BAUETTI
B	EMMISSIONE	DICEMBRE 2017	ING. LUCREZIA POLI PROF. ING. LUIGI MONTERISI ING. VALERIO BAUETTI
REV	DESCRIZIONE	DATA	REDATTO VERIFICATO APPROVATO