


PROVINCE/COMUNI	LODI / CASALPUSTERLENGO	
LIVELLETTE	D=0.000 L=144.318 P=0.000%	
	Prog= 0.00 Quota= 67.02	Prog= 144.32 Quota= 67.02

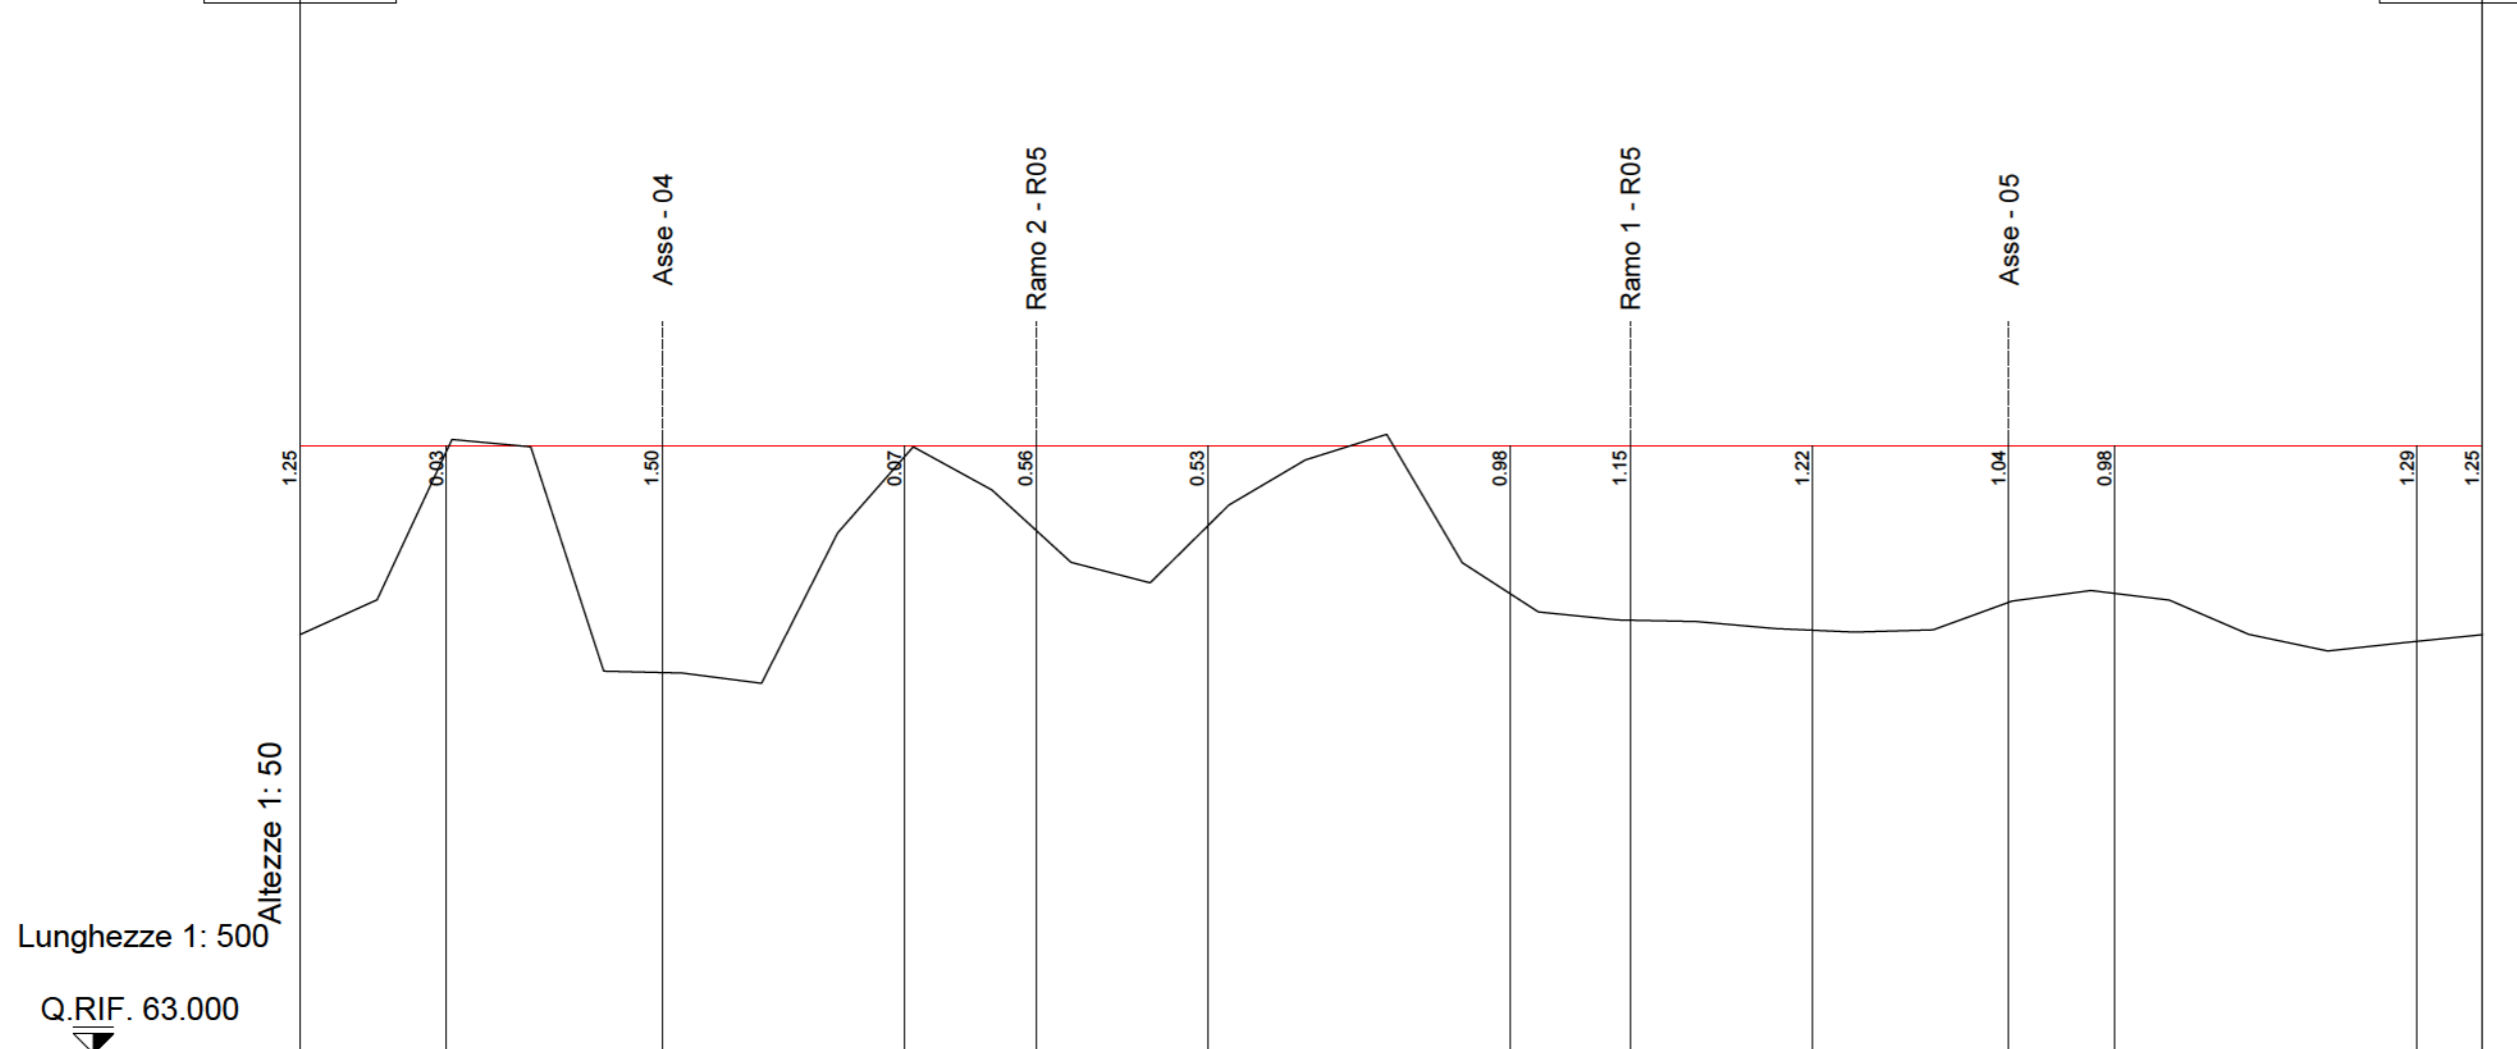

No. SEZIONI	41 - R05 - 1	41 - R05 - 2	41 - R05 - 3	41 - R05 - 4	41 - R05 - 5	41 - R05 - 6	41 - R05 - 7	41 - R05 - 8	41 - R05 - 9	41 - R05 - 10	41 - R05 - 11	41 - R05 - 12	41 - R05 - 13
DISTANZE PROGRESSIVE	0.000	9.681	23.945	40.000	48.660	60.000	80.000	87.946	100.000	113.001	120.000	140.000	144.310
DISTANZE PARZIALI		9.680	14.265	16.055	8.660	11.340	20.000	7.946	12.054	13.001	6.999	20.000	4.310
QUOTE TERRENO	65.771	66.985	65.519	66.950	66.461	66.489	66.042	65.865	65.798	65.985	66.042	65.727	65.769
QUOTE PROGETTO	67.020	67.020	67.020	67.020	67.020	67.020	67.020	67.020	67.020	67.020	67.020	67.020	67.020
ETTOMETRICHE	0 1												
AND. PLAN.	L=144.32 R=23.00												
AND. CIGLI	Destro 2.00% Sinistro -2.00%												

ANAS S.p.A.
Direzione Progettazione e Realizzazione Lavori

S.S. N. 9 "VIA EMILIA"
VARIANTE DI CASALPUSTERLENGO ED ELIMINAZIONE
PASSAGGIO A LIVELLO SULLA S.P. EX S.S. N.234
PROGETTO ESECUTIVO

 Ing. Renato Vaira Ordine degli Ingeg. di Torino e Provincia n° 4663 W	 Ing. Renato Del Prete Ordine degli Ingeg. di Bari e provincia n° 5073	 Dott. Geol. Danilo Gallo Ordine dei Geologi della Regione Puglia n° 588	INTEGRAZIONE PRESTAZIONI	PROGETTISTA
			Ing. Renato Del Prete	Ing. Valerio Bajetti (I.T. S.r.l.)
 Ing. Valerio Bajetti Ordine degli Ingeg. di Roma e provincia n° A-25211	 Prof. Ing. Luigi Monterisi Ordine degli Ingeg. di Bari e provincia n° 1771	 Ing. Gabriele Inocchi Ordine degli Ingeg. di Roma e provincia n° A-12102	PROGETTAZIONE STRADALE	PROGETTAZIONE IDRAULICA
			Ing. Gaetano Ranieri (Ga&M S.r.l.)	Ing. Fabrizio Bajetti (I.T. S.r.l.)
 Prof. Ing. Matteo Ranieri Ordine degli Ingeg. di Bari e provincia n° 1137	 Arch. Nicoletta Frattini Ordine degli Arch. di Torino e provincia n° A-8433	 Ing. Gioacchino Angarano Ordine degli Ingeg. di Bari e provincia n° 5970	PROGETTAZIONE OPERE D'ARTE MAGGIORI	PROGETTAZIONE OPERE D'ARTE MINORI
			Ing. Renato Vaira (Studio Corona S.r.l.)	Ing. Nicola Ligas (I.T. S.r.l.)
 Dott. Ing. Fabrizio CARDONE	 Ing. Renato DEL PRETE	 Ing. Valerio BAJETTI	COMPUTI	CANTIERISTICA
			Ing. Valerio Bajetti (I.T. S.r.l.)	Ing. Gaetano Ranieri (Ga&M S.r.l.)
 Dott. Danilo Gallo	 Dott. Emilio Macchi (ECOPLAN S.r.l.)	 Dott. Danilo GALLO	GEOLOGIA	GEOTECNICA
			Ing. Gianfranco Sodero (Studio Corona S.r.l.)	Ing. Gaetano Ranieri (Ga&M S.r.l.)
 Ing. Renato DEL PRETE	 Ing. Renato DEL PRETE	 Ing. Renato DEL PRETE	AMBIENTE	SICUREZZA
			Ing. Gaetano Ranieri (Ga&M S.r.l.)	Ing. Gaetano Ranieri (Ga&M S.r.l.)

DC06 **D - DC - ASSE SECONDARIO 5**
PROFILO LONGITUDINALE ASSE 41 (R05)

CODICE PROGETTO	NOME FILE		REVISIONE	SCALA:
PROGETTO	LIV. PROG.	N. PROG.	DC06-S05PS00TRAFP01_B.dwg	
COMI	E	1701	CODICE ELAB. S05PS00TRAFP01	B
D				
C				
B	EMISSIONE A SEGUITO DI ISTRUTTORIA	LUGLIO 2018	ING. LUCREZIA POLI	PROF. ING. LUIGI MONTERISI
A	EMISSIONE	DICEMBRE 2017	ING. LUCREZIA POLI	PROF. ING. LUIGI MONTERISI
REV.	DESCRIZIONE	DATA	REDATTO	VERIFICATO
				APPROVATO