



ASSE 5 - Visibilità per l'arresto - ANDATA

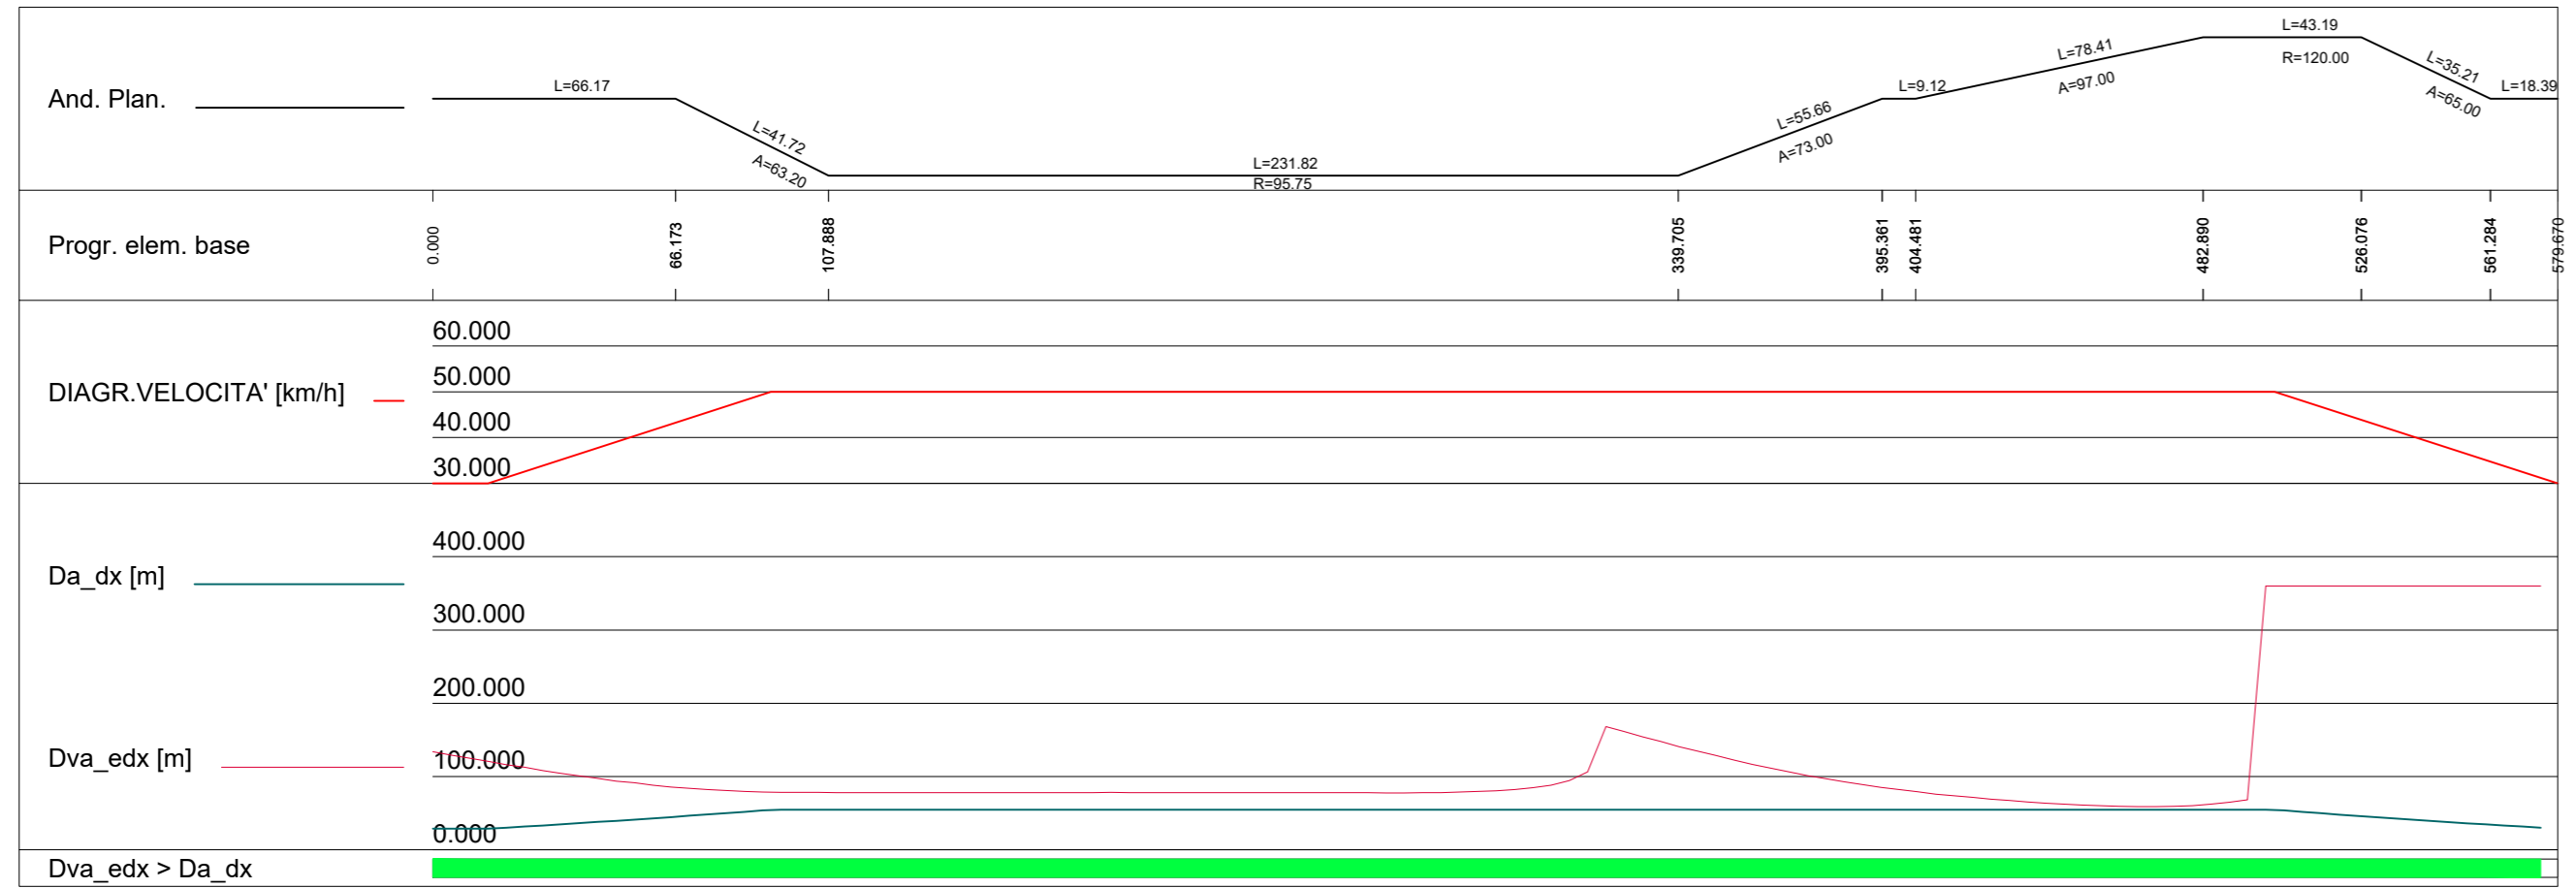

ASSE 5 - Visibilità per l'arresto - RITORNO

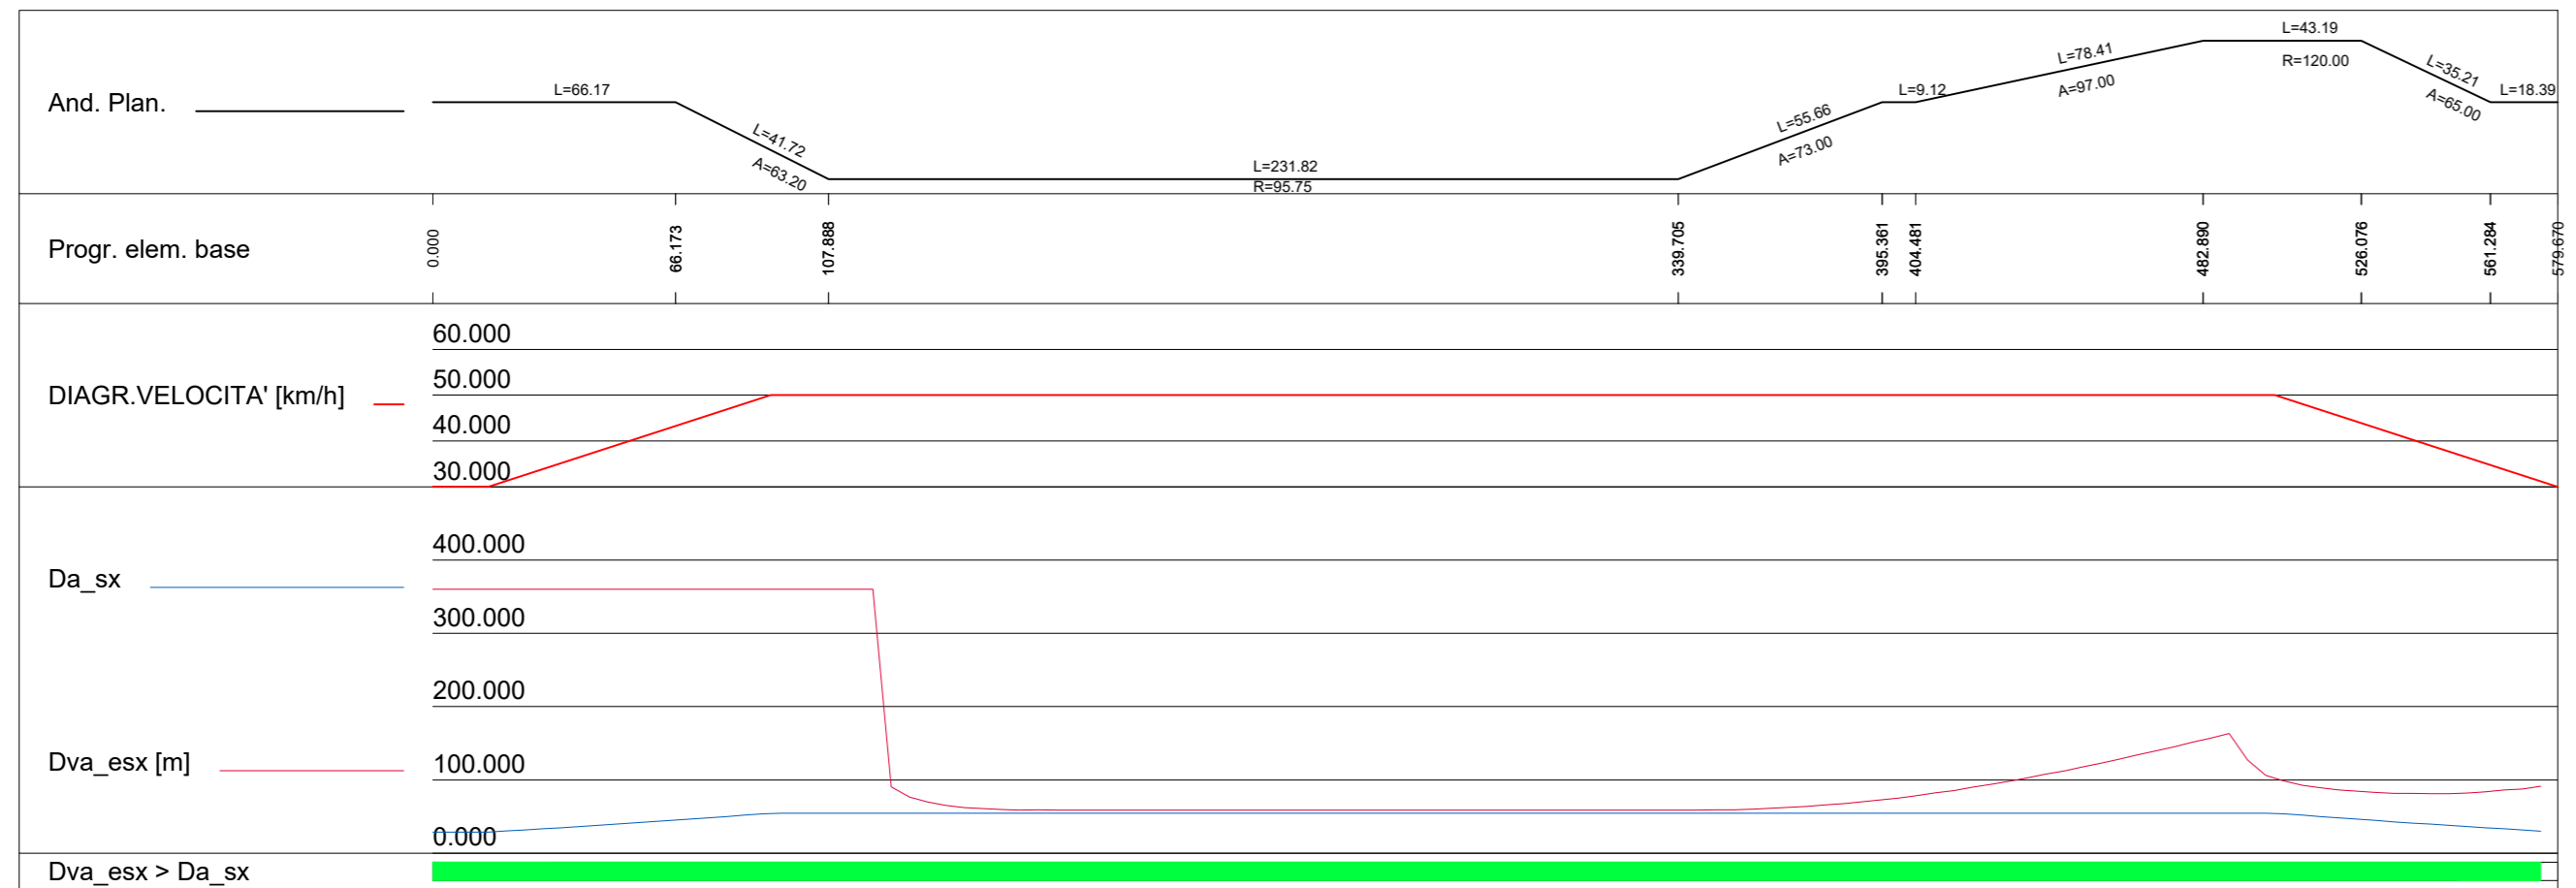

S.S. N. 9 "VIA EMILIA"
VARIANTE DI CASALPUSTERLENGO ED ELIMINAZIONE
PASSAGGIO A LIVELLO SULLA S.P. EX S.S. N.234

PROGETTO ESECUTIVO

 Ing. Renato Vaira <small>(Ordine degli Ingg. di Torino e Provincia n° 4663 W)</small>	ING. RENATO DEL PRETE Ing. Renato Del Prete <small>(Ordine degli Ingg. di Bari e provincia n° 5073)</small>	DOTT. GEOL. DANILO GALLO Dott. Geol. Danilo Gallo <small>(Ordine dei Geologi della Regione Puglia n° 586)</small>	INTEGRAZIONE PRESTAZIONI	PROGETTISTA
			Ing. Renato Del Prete	Ing. Valerio Bajetti (I.T. S.r.l.)
 Ing. Valerio Bajetti <small>(Ordine degli Ingg. di Roma e provincia n° A-28211)</small>	SETAC Srl Servizi & Engineering Trasporti Ambiente Costruzioni Prof. Ing. Luigi Monterisi <small>(Ordine degli Ingg. di Bari e provincia n° 1771)</small>	 E&G Engineering & Grafica S.r.l. Ing. Gabriele Inconchi <small>(Ordine degli Ingg. di Roma e provincia n° A-12102)</small>	PROGETTAZIONE STRADALE	PROGETTAZIONE IDRAULICA
			Ing. Gaetano Ranieri (Ga&M S.r.l.)	Ing. Fabrizio Bajetti (I.T. S.r.l.)
 Prof. Ing. Matteo Ranieri <small>(Ordine degli Ingg. di Bari e provincia n° 1137)</small>	ECOPLAN Arch. Nicoletta Fratini <small>(Ordine degli Arch. di Torino e provincia n° A-6433)</small>	 Ing. Gioacchino Angarano <small>(Ordine degli Ingg. di Bari e provincia n° 5970)</small>	PROGETTAZIONE OPERE D'ARTE MAGGIORI	PROGETTAZIONE OPERE D'ARTE MINORI
			Ing. Renato Vaira (Studio Corona S.r.l.)	Ing. Nicola Ligas (I.T. S.r.l.)
SOCIETA' DESIGNATA UNING GA&M	ARKE INGEGNERIA S.r.l.	Dott. Danilo Gallo	COMPUTI	CANTIERISTICA
			Ing. Valerio Bajetti (I.T. S.r.l.)	Ing. Gaetano Ranieri (Ga&M S.r.l.)
VISTO: IL RESPONSABILE DEL PROCEDIMENTO	IL RESPONSABILE DELLA INTEGRAZIONE DELLE PRESTAZIONI SPECIALISTICHE	PROGETTISTA	GEOLOGIA	GEOTECNICA
			Dott. Danilo Gallo	Ing. Gianfranco Soderò (Studio Corona S.r.l.)
			AMBIENTE	SICUREZZA
			Dott. Emilio Macchi (ECOPLAN S.r.l.)	Ing. Gaetano Ranieri (Ga&M S.r.l.)

 Dott. Ing. Fabrizio CARDONE	 Ing. Renato DEL PRETE	 Ing. Valerio BAJETTI	 Dott. Danilo GALLO	 Ing. Gaetano RANIERI
---------------------------------	---------------------------	--------------------------	------------------------	--------------------------

DC18	D - DC - ASSE SECONDARIO 5 DIAGRAMMA VISIBILITA' E VELOCITA' ASSE 5
-------------	---

CODICE PROGETTO		NOME FILE		REVISIONE	SCALA:
PROGETTO	LIV. PROG.	N. PROG.	DC18-S05PS00TRADG02_B.dwg		
COMI	E	1701	CODICE ELAB. S44PS00TRADG02	B	1:2.000
D					
C					
B	EMISSIONE A SEGUITO DI ISTRUTTORIA	LUGLIO 2018	ING. LUCREZIA POLI	PROF. ING. LUIGI MONTERISI	ING. VALERIO BAJETTI
A	EMISSIONE	DICEMBRE 2017	ING. LUCREZIA POLI	PROF. ING. LUIGI MONTERISI	ING. VALERIO BAJETTI
REV.	DESCRIZIONE	DATA	REDATTO	VERIFICATO	APPROVATO