



PARTICOLARI COSTRUTTIVI SCALA 1:25

GEOMETRIA RACCORDO ARGINELLO

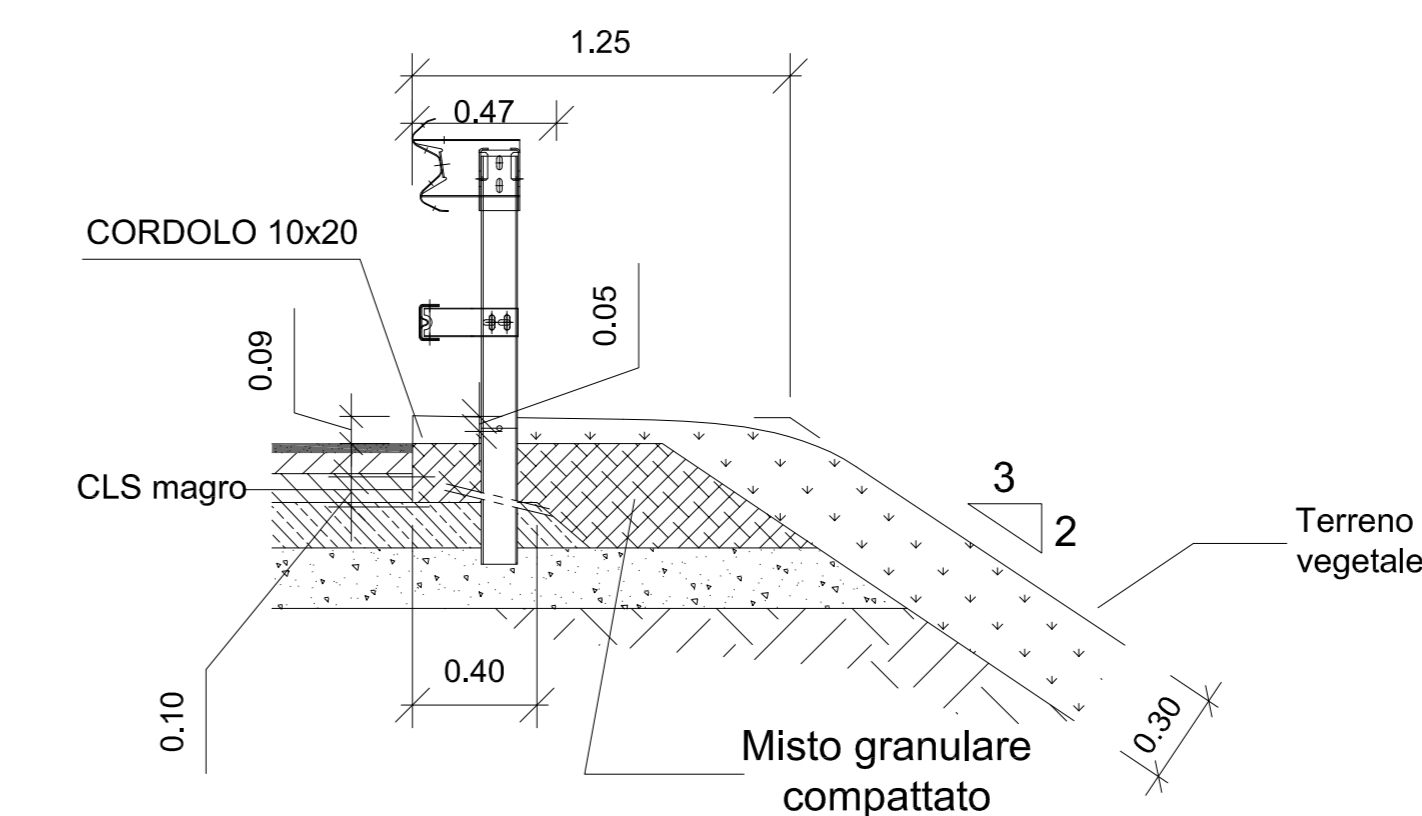

GEOMETRIA CORDOLO ROTATORIA

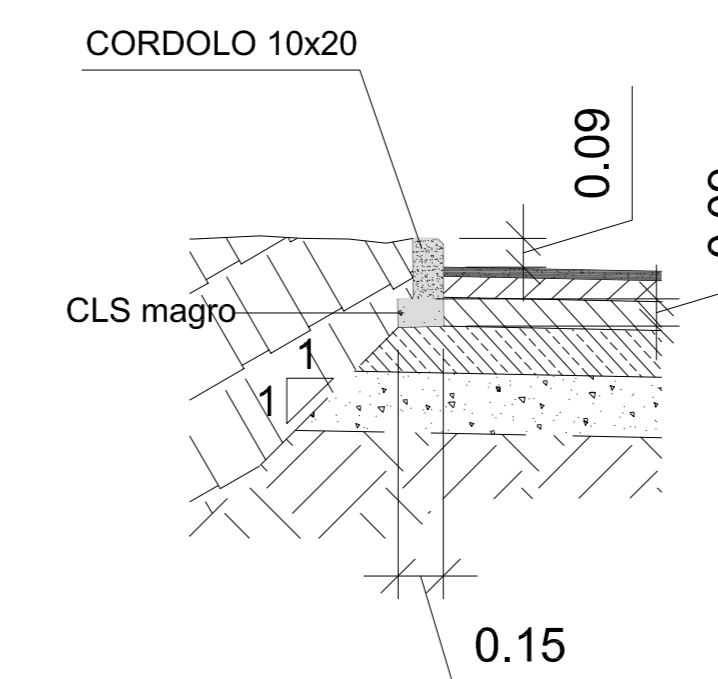


(1) I MANUFATTI DI SMALTIMENTO ACQUE SONO INDICATIVI. PER I DETTAGLI SUL SISTEMA DI CADITOIE, VASCHE DI RACCOLTA E CUNETTE SI VEDANO GLI ELABORATI DEI CAPITOLI FC E FD - RACCOLTA ACQUE DI PIATTAFORMA


(3) PREVEDERE REALIZZAZIONI DI RIBANCATURE DI LARGHEZZA NON INFERIORE A 2.00 m OGNI 6 m DI ALTEZZA DEL RILEVATO

PACCHETTI PAVIMENTAZIONI (1:25)


STRADE TIPO "C" E RAMPE RELATIVE

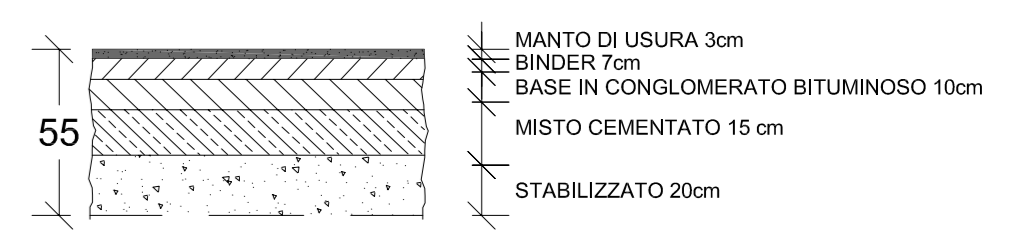


STRADE TIPO "E", "F", ROTATORIE E RAMPE RELATIVE

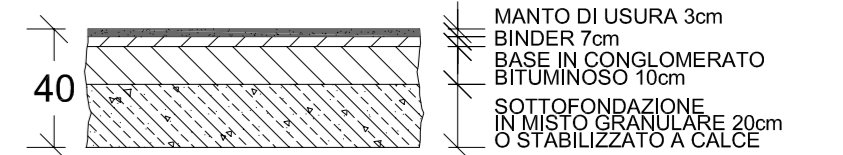


PISTE CICLABILI

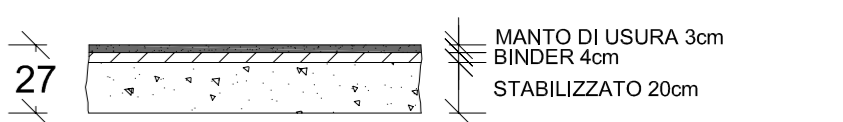


MARCIAPIEDE

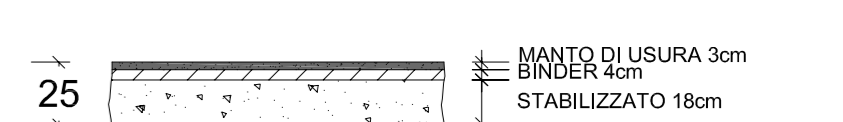


SEZIONE TIPO IN RILEVATO (rettifilo) - ASSE 4

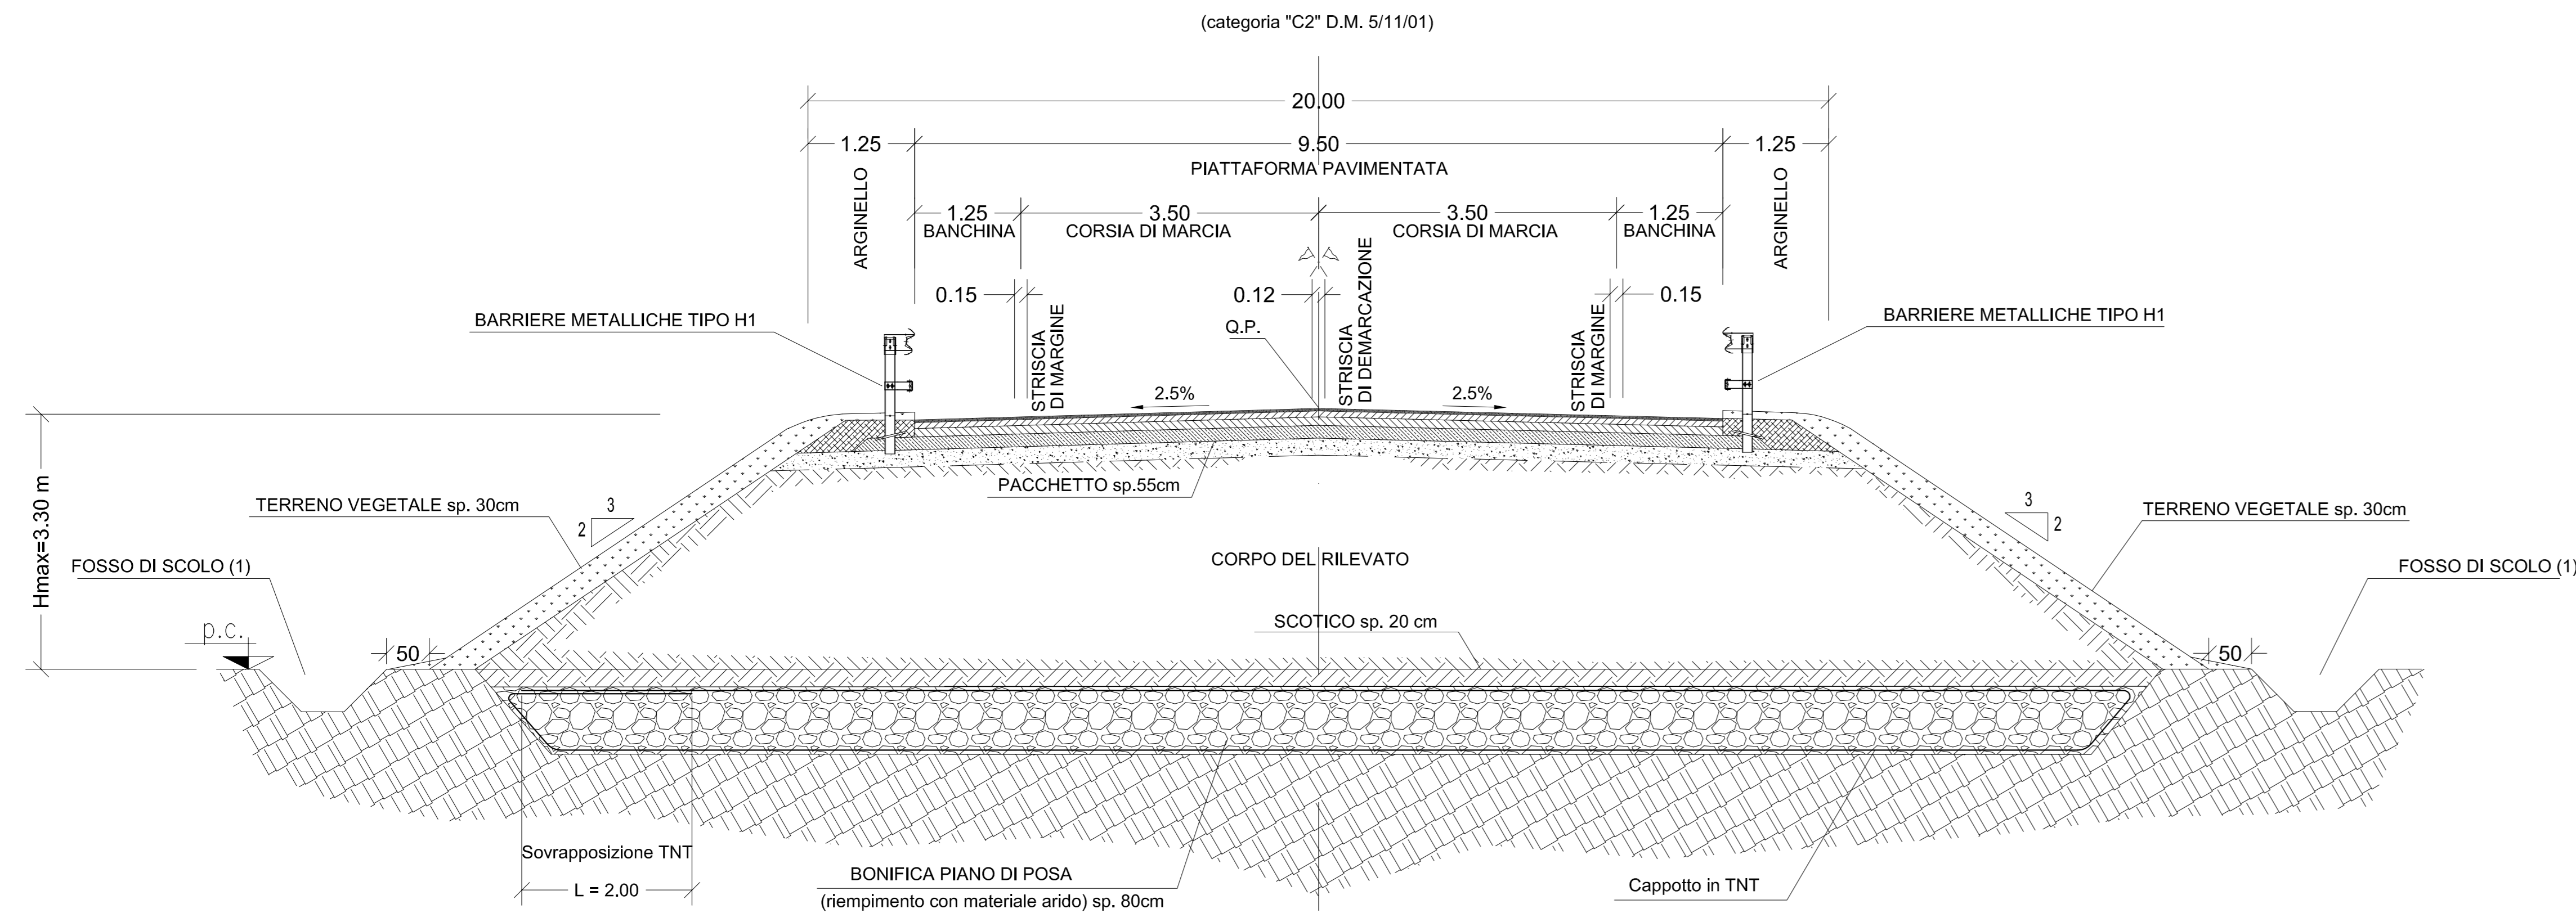

SEZIONE TIPO IN TRINCEA (rettifilo) - ASSE 5

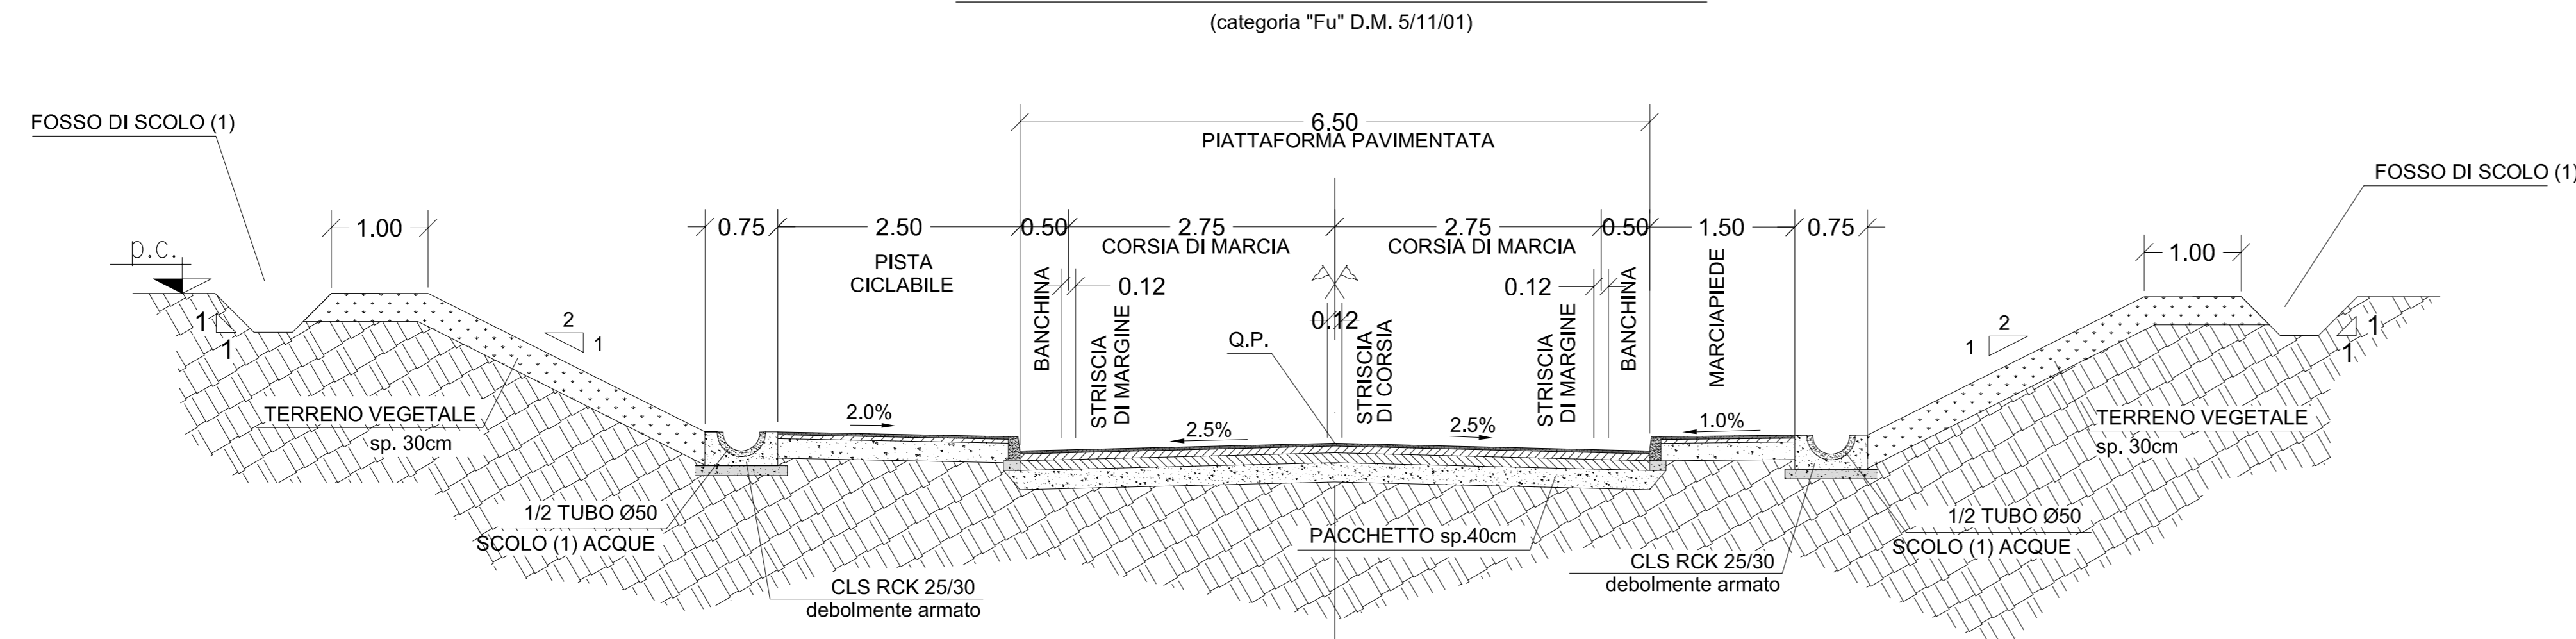


SEZIONE TIPO IN RILEVATO (rettifilo) - ASSE 5

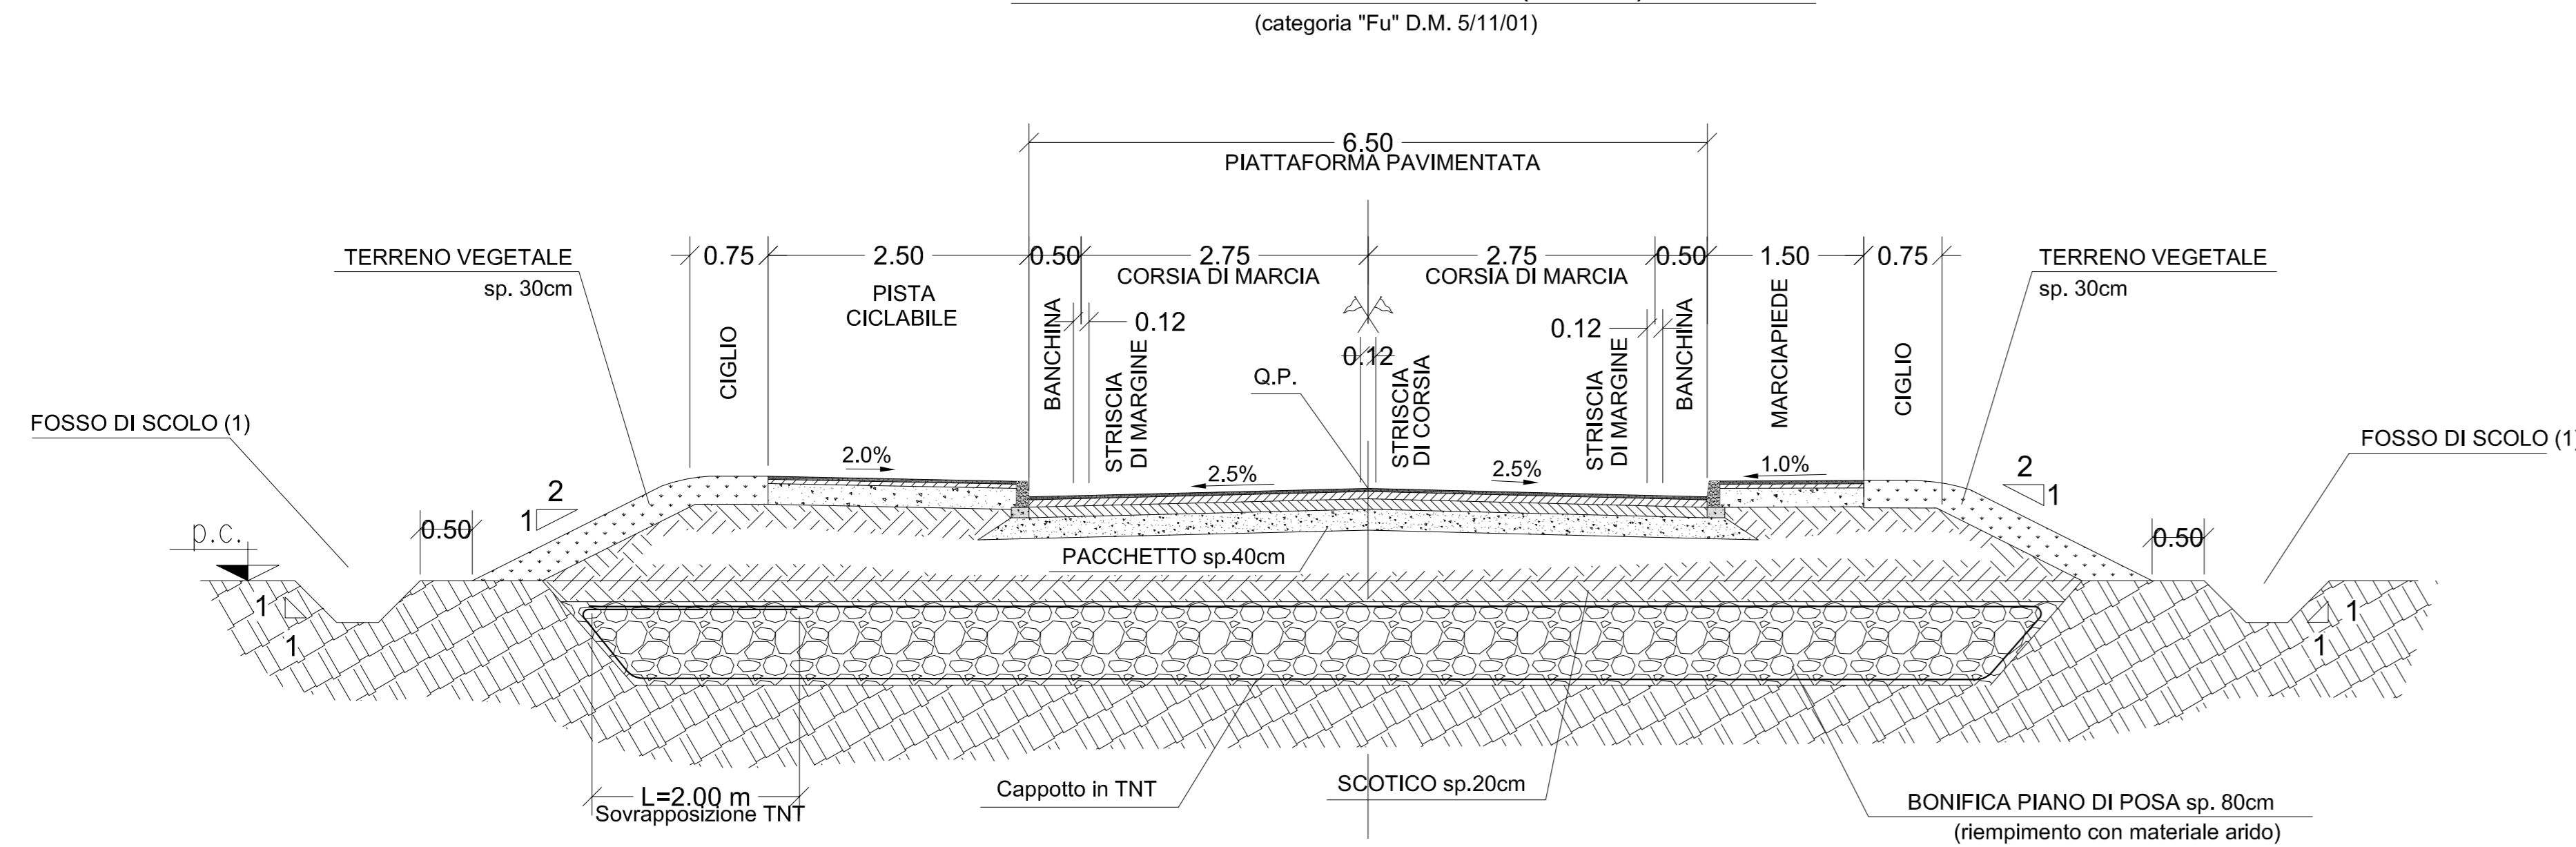

CATEGORIA CONVENZIONALE D > 40m - ASSE 41

(Tab. 6 D.M. 19/4/06)

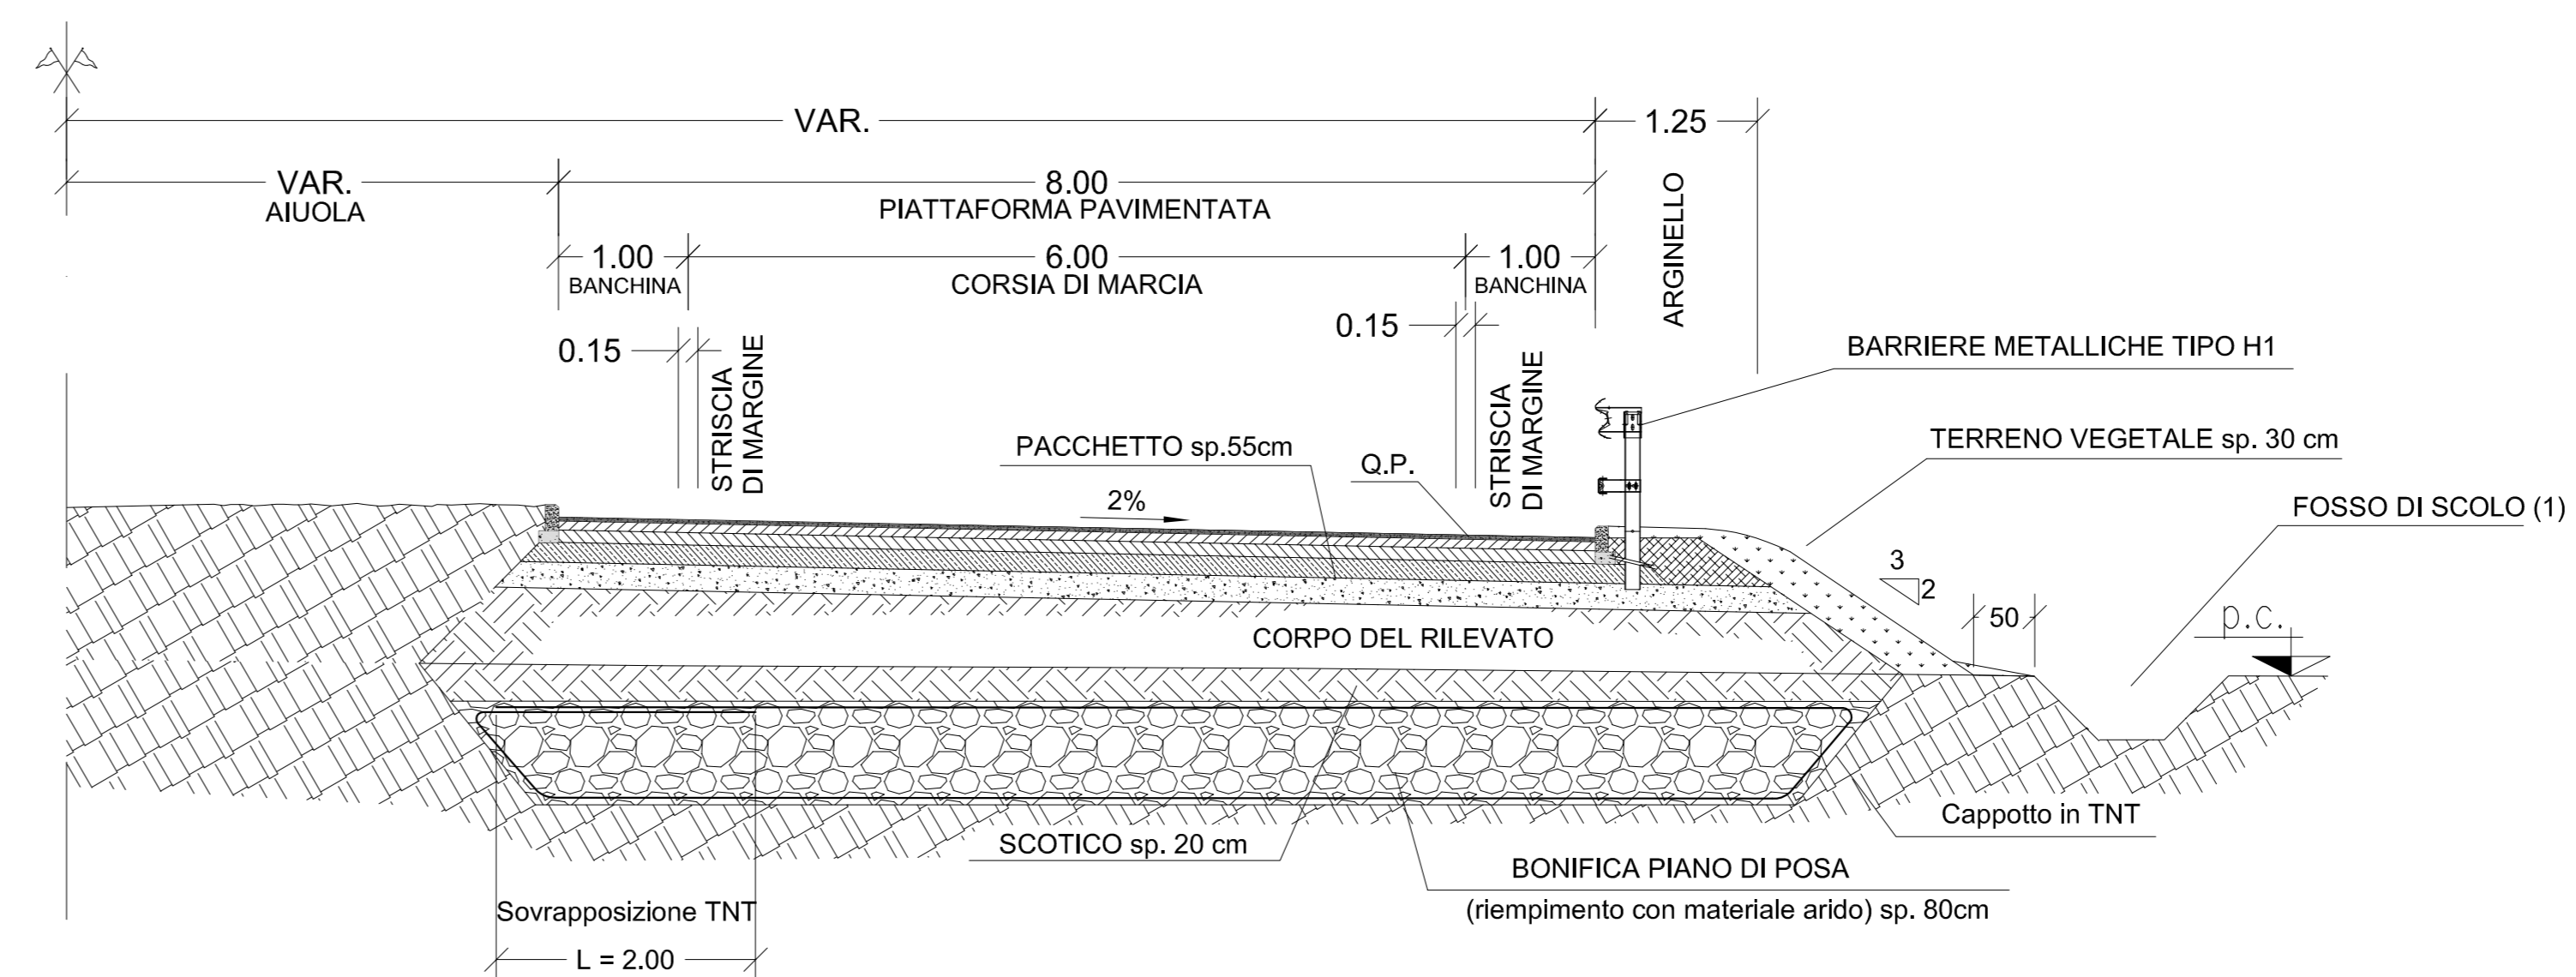

S.S. N. 9 "VIA EMILIA" VARIANTE DI CASALPUSTERLENGO ED ELIMINAZIONE PASSAGGIO A LIVELLO SULLA S.P. EX S.S. N.234

PROGETTO ESECUTIVO

CESTUDIO CORONA ING. RENATO DEL PRETE	ING. RENATO DEL PRETE	DOTT. GEOL. DANIO GALLO	INGEGNERIA PRESTAZIONI ING. RENATO DEL PRETE	PROGETTISTA ING. VALERIO BIANCHI (I.T. S.r.l.)
ING. RENATO DEL PRETE	ING. RENATO DEL PRETE	ING. DANIO GALLO	PROGETTAZIONE STRADALE ING. GASTIANO RANIERI (G&M S.r.l.)	PROGETTAZIONE IDRAULICA ING. FABRIZIO BAGGI (G&M S.r.l.)
ING. VALERIO BIANCHI	ING. VALERIO BIANCHI	ING. DANIO GALLO	PROGETTAZIONE OPERE D'ARTE MAGGIORI ING. RENATO DEL PRETE (Studio Corona S.r.l.)	PROGETTAZIONE OPERE D'ARTE MINORI ING. NICOLA LIGNI (I.T. S.r.l.)
ING. VALERIO BIANCHI	ING. VALERIO BIANCHI	ING. DANIO GALLO	COMPUTI ING. VALERIO BIANCHI (I.T. S.r.l.)	CANTIERISTICA ING. GASTIANO RANIERI (G&M S.r.l.)
ING. VALERIO BIANCHI	ING. VALERIO BIANCHI	ING. DANIO GALLO	GEOLOGIA DOTT. DANIO GALLO	GEOTECNICA ING. GUERFANO SODERI (Studio Corona S.r.l.)
ING. VALERIO BIANCHI	ING. VALERIO BIANCHI	ING. DANIO GALLO	AMBIENTE DOTT. EMILIO MASCHI (Studio Corona S.r.l.)	SECUREZZA DOTT. EMILIO MASCHI (Studio Corona S.r.l.)
ING. VALERIO BIANCHI	ING. VALERIO BIANCHI	ING. DANIO GALLO	IL RESPONSABILE DELLA INTEGRAZIONE DELLE PRESTAZIONI SPECIALISTICHE ING. RENATO DEL PRETE	IL COORDINATORE DELLA SICUREZZA IN FASE DI PROGETTAZIONE ING. GASTIANO RANIERI

DC24 - D - DC - ASSE SECONDARIO 5

SEZIONI TIPO E PARTICOLARI COSTRUTTIVI WBS ASSE SECONDARIO 5

CODICE PROGETTO	NO. FILE	REVISIONE	SCALA:
DC24-S02P500TRASTO1_B.dwg			1:50
PROGETTO	ELAB.	REVISIONE	DATA
COMI	E	1701	
COMI	E	1701	
D			
C			
A	EMISSIONE A SEGUITO DI ISTRUTTORIA	LUGLIO 2018	ING. LUIGI BIANCHI (I.T. S.r.l.)
B	EMISSIONE A SEGUITO DI ISTRUTTORIA	DICEMBRE 2017	DOTT. MIRKO BASILE
REV.	DESCRIZIONE	DATA	REDAITTO VERIFICATO APPROVATO