



ASSE 7 - Visibilità per l'arresto - ANDATA

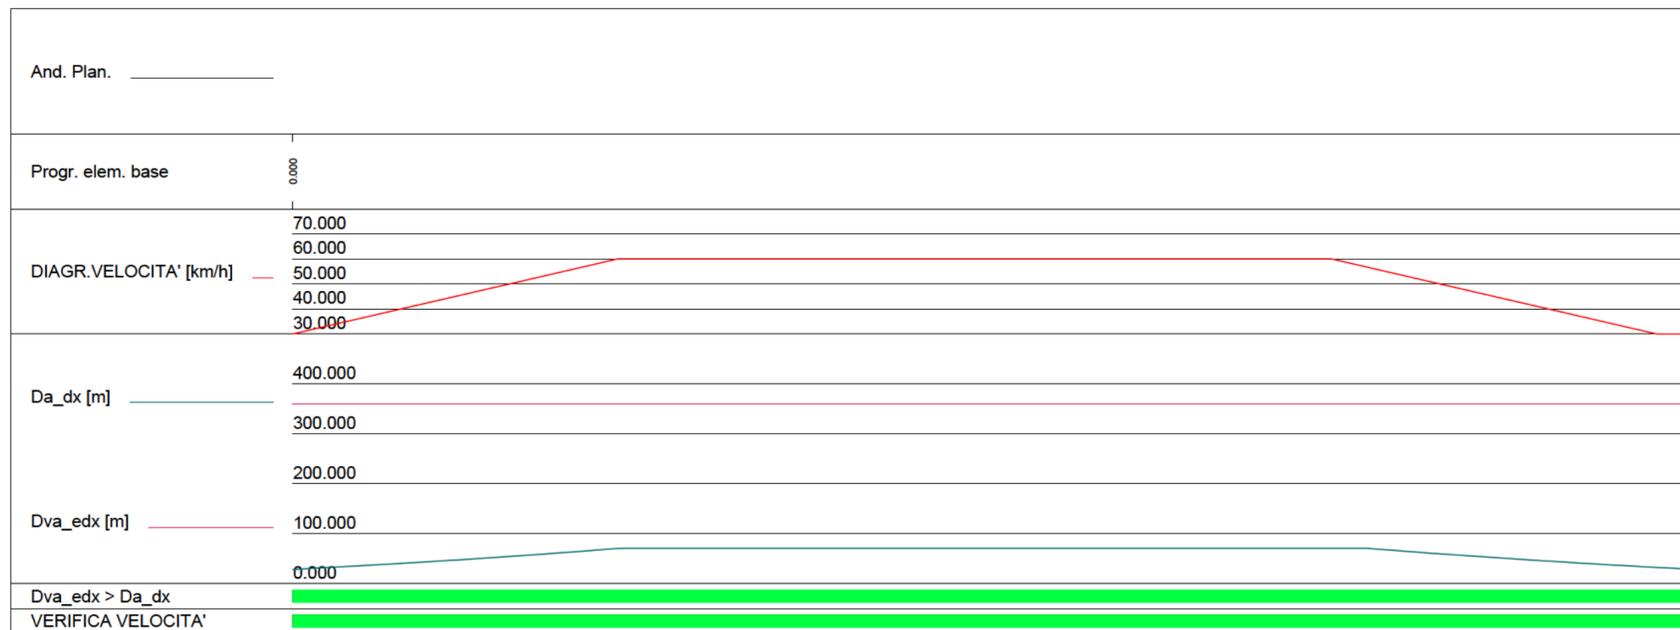

ASSE 7 - Visibilità per l'arresto - RITORNO

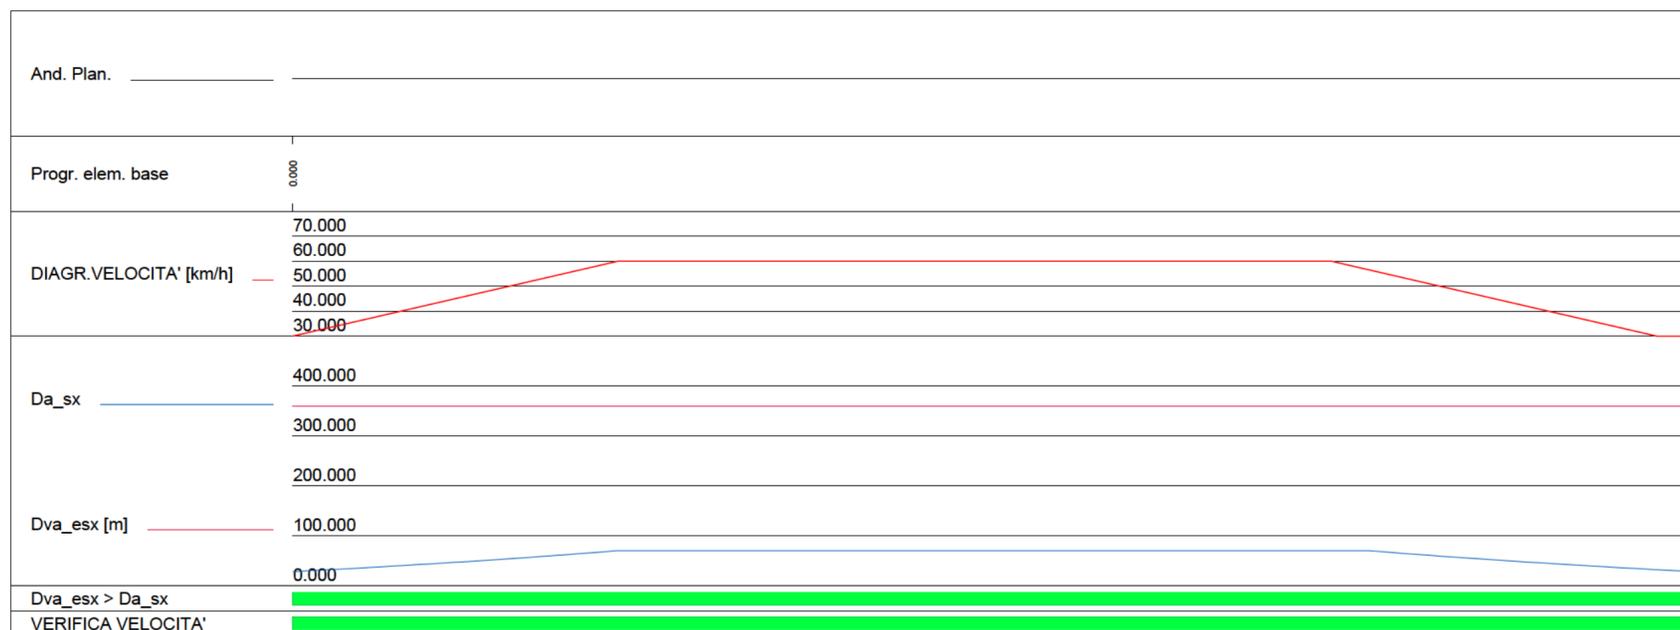

S.S. N. 9 "VIA EMILIA"
VARIANTE DI CASALPUSTERLENGO ED ELIMINAZIONE
PASSAGGIO A LIVELLO SULLA S.P. EX S.S. N.234

PROGETTO ESECUTIVO

 Ing. Renato Vaira <small>(Ordine degli Ingg. di Torino e Provincia n° 4663 W)</small>	ING. RENATO DEL PRETE Ing. Renato Del Prete <small>Ordine degli Ingg. di Bari e provincia n° 5073</small>	DOTT. GEOL. DANILO GALLO Dott. Geol. Danilo Gallo <small>Ordine dei Geologi della Regione Puglia n° 586</small>	INTEGRAZIONE PRESTAZIONI Ing. Renato Del Prete	PROGETTISTA Ing. Valerio Bajetti (I.T. S.r.l.)	
			PROGETTAZIONE STRADALE Ing. Gaetano Ranieri (Ga&M S.r.l.)	PROGETTAZIONE IDRAULICA Ing. Fabrizio Bajetti (I.T. S.r.l.)	
			PROGETTAZIONE OPERE D'ARTE MAGGIORI Ing. Renato Vaira (Studio Corona S.r.l.)	PROGETTAZIONE OPERE D'ARTE MINORI Ing. Nicola Ligas (I.T. S.r.l.)	
 Ing. Valerio Bajetti <small>Ordine degli Ingg. di Roma e provincia n° A-28211</small>	SETAC Srl Servizi & Engineering Trasporti Ambiente Costruzioni Prof. Ing. Luigi Monterisi <small>Ordine degli Ingg. di Bari e provincia n° 1771</small>	 Ing. Gabriele Incochi <small>Ordine degli Ingg. di Roma e provincia n° A-12102</small>	COMPUTI Ing. Valerio Bajetti (I.T. S.r.l.)	CANTIERISTICA Ing. Gaetano Ranieri (Ga&M S.r.l.)	
			GEOLOGIA Dott. Danilo Gallo	GEOTECNICA Ing. Gianfranco Soderò (Studio Corona S.r.l.)	
 Prof. Ing. Matteo Ranieri <small>Ordine degli Ingg. di Bari e provincia n° 1137</small>	ECOPLAN Arch. Nicoletta Frattini <small>Ordine degli Arch. di Torino e provincia n° A-6433</small>	ARKE' INGEGNERIA S.r.l. Ing. Gioacchino Angarano <small>Ordine degli Ingg. di Bari e provincia n° 5970</small>	AMBIENTE Dott. Emilio Macchi (ECOPLAN S.r.l.)	SICUREZZA Ing. Gaetano Ranieri (Ga&M S.r.l.)	
			VISTO: IL RESPONSABILE DELLA INTEGRAZIONE DELLE PRESTAZIONI SPECIALISTICHE Dott. Ing. Fabrizio CARDONE		
IL RESPONSABILE DELLA INTEGRAZIONE DELLE PRESTAZIONI SPECIALISTICHE Ing. Renato DEL PRETE		PROGETTISTA Ing. Valerio BAJETTI		GEOLOGO Dott. Danilo GALLO	
IL COORDINATORE DELLA SICUREZZA IN FASE DI PROGETTAZIONE Ing. Gaetano RANIERI					

DD05

D - DD - ASSE SECONDARIO 7
 DIAGRAMMA DELLE VISIBILITA' E DELLE VELOCITA' - ASSE 7

CODICE PROGETTO		NOME FILE		REVISIONE	SCALA:
PROGETTO LIV. PROG. N. PROG.		DD05-S07PS00TRADG01_B.dwg			
COMI	E	1701	CODICE ELAB. S07PS00TRADG01	B	1:2.000
D					
C					
B	EMISSIONE A SEGUITO DI ISTRUTTORIA		LUGLIO 2018	ING. LUCREZIA POLI	PROF. ING. LUIGI MONTERISI
A	EMISSIONE		DICEMBRE 2017	ING. LUCREZIA POLI	PROF. ING. LUIGI MONTERISI
REV.	DESCRIZIONE		DATA	REDATTO	VERIFICATO
					ING. VALERIO BAJETTI
					ING. VALERIO BAJETTI
					APPROVATO