

NOTE


(3) PREVEDERE REALIZZAZIONI DI RIBANCATURE DI LARGHEZZA NON INFERIORE A 2.00 m OGNI 6 m DI ALTEZZA DEL RILEVATO

(1) I MANUFATTI DI SMALTIMENTO ACQUE SONO INDICATIVI. PER I DETTAGLI SUL SISTEMA DI CADITOIE, VASCHE DI RACCOLTA E CUNETTE SI VEDANO GLI ELABORATI DEI CAPITOLI FC E FD - RACCOLTA ACQUE DI PIATTAFORMA

GEOGRIGLIA			
H rilevato (m)	Substrato	Tra le progressive (m)	Lunghezza tratto (m)
8,4 + 9,4	Sabbie e limi	255,000 + 279,990	24,99
9,3 + 8,6	Sabbie e limi	360,818 + 380,000	19,18


PACCHETTI PAVIMENTAZIONI (1: 25)

STRADE TIPO "E", "F", ROTATORIE E RAMPE RELATIVE

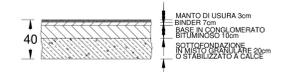

SEZIONE TIPO IN RILEVATO (ASSE 7)

(PIATTAFORMA Categoria "Fu" D.M. 5/11/01)

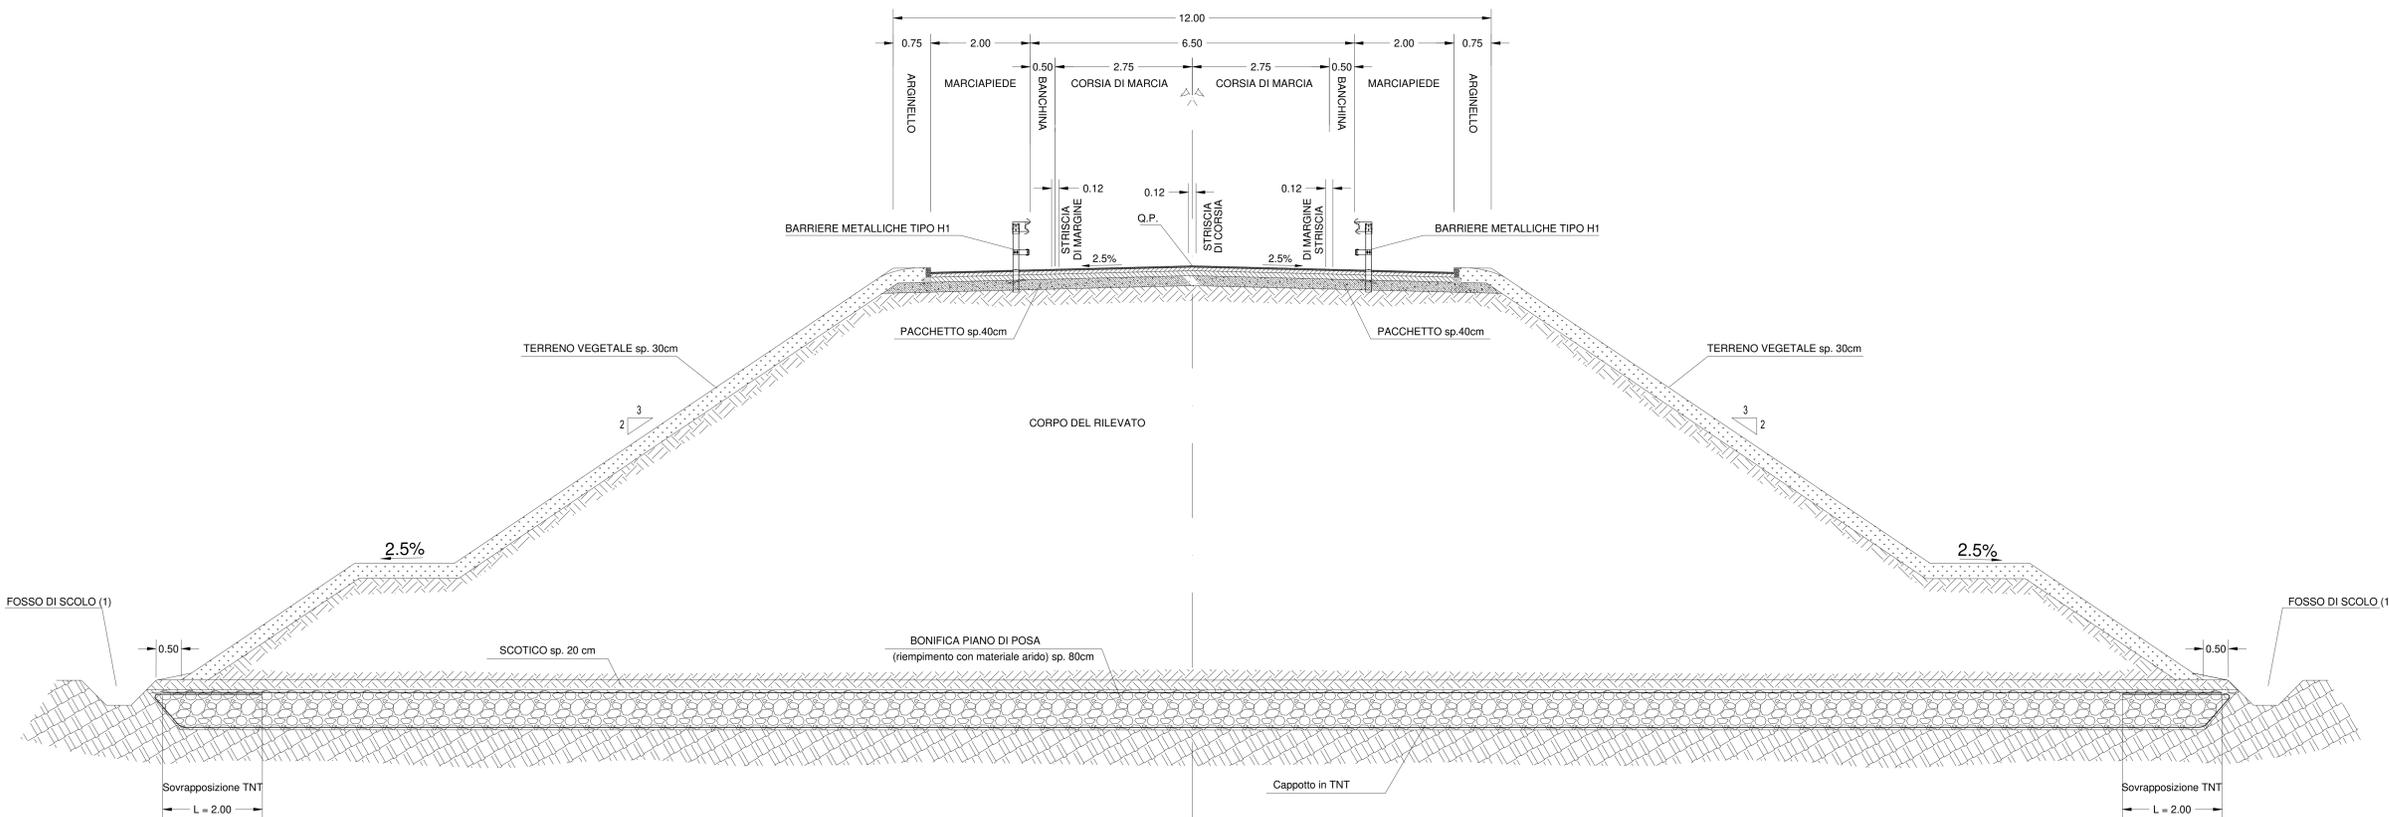

ANAS S.p.A.
 Direzione Progettazione e Realizzazione Lavori

S.S. N. 9 "VIA EMILIA"
VARIANTE DI CASALPUSTERLENGO ED ELIMINAZIONE PASSAGGIO A LIVELLO SULLA S.P. EX S.S. N.234
PROGETTO ESECUTIVO

STUDIO CORONA Ing. Renato Vera	ING. RENATO DEL PRETE Ing. Renato Del Prete	DOTI DEL DANLO GALLO Dot. Gen. Danilo Gallo	INTEGRAZIONE PRESTAZIONI Ing. Renato Del Prete	PROGETTISTA Ing. Valerio Bajetti (I.T. S.r.l.)
UT Ing. Valerio Bajetti	SETAC SpA Prof. Ing. Luigi Montersì	GE Ing. Gabriele Trovati	PROGETTAZIONE STRADALE Ing. Gaspare Ranieri (G&M S.r.l.)	PROGETTAZIONE IDRAULICA Ing. Fabrizio Squeri (I.T. S.r.l.)
UNING Prof. Ing. Valerio Ranieri	ECOPLAN Avv. Nicola Vafis	ARKE Ing. Gaspare Argente	PROGETTAZIONI OPERE D'ARTE MAGGIORI OPERE D'ARTE MINORI Ing. Renato Vera (Studio Corona S.p.A.)	PROGETTAZIONE CANTIERISTICA Ing. Nicola Ligas (I.T. S.r.l.)
AMBIENTE Dot. Enrico Mazzoni (ECOPLAN S.r.l.)	GEOLOGIA Dot. Danilo Gallo	GEOTECNICA Ing. Gianfranco Secchi (Studio Corona S.p.A.)	COMPUTI Ing. Valerio Bajetti (I.T. S.r.l.)	SICUREZZA Ing. Gaspare Ranieri (G&M S.r.l.)

VISTO IL RESPONSABILE DEL PROCEDIMENTO: *Renato Del Prete*
 IL RESPONSABILE DELLA INTEGRAZIONE DELLE PRESTAZIONI SPECIALISTICHE: *Luigi Montersì*
 PROGETTISTA: *Daniilo Gallo*
 GEOLOGO: *Daniilo Gallo*
 IL COORDINATORE DELLA SICUREZZA IN FASE DI PROGETTAZIONE: *Gaspare Ranieri*

DD07 **D - DD - ASSE SECONDARIO 7**
 SEZIONI TIPO WBS ASSE SECONDARIO 7

PROGETTO	LIV. PROG.	N. PROJ.	NOME FILE	REVISIONE	SCALA:
COMI	E	1701	DD07-S07PSS07TRAST01_B.dwg	B	1:50
REV.	DESCRIZIONE	DATA	REDAITTO	VERIFICATO	APPROVATO
A	EMISSIONE A SEGUITO DI ISTRUTTORIA	LUGLIO 2018	ING. LUCREZIA POLI	PROF. ING. LUGI MONTERESI	ING. VALERIO BAJETTI
B	EMISSIONE	DICEMBRE 2017	DOTT. MIRKO BASILE	PROF. ING. LUGI MONTERESI	ING. VALERIO BAJETTI