PROVINCE/COMUNI	LODI / CASALPUSTERLENGO
LIVELLETTE	D=0.460 L=106.564 P=0.432% · D=5.039 L=122.899 P=4.100% · D=0.309 L=86.209 P=0.358% · D=0.312 L=15.600 P=2.000%

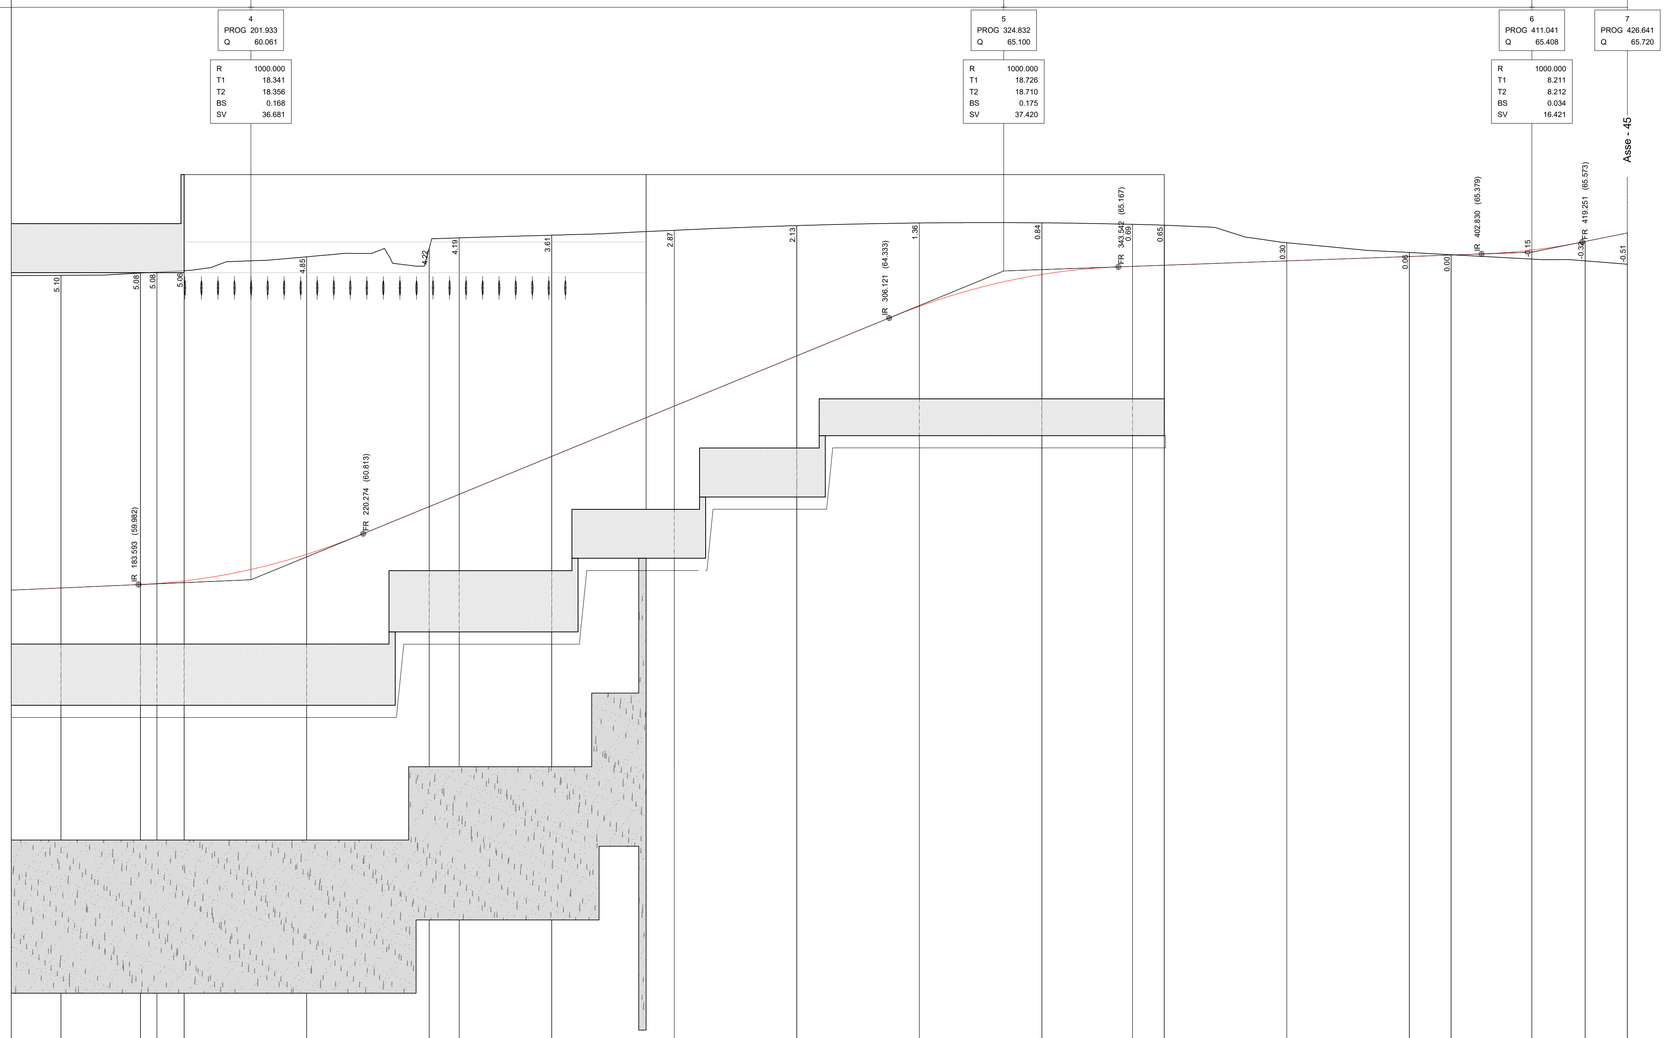

Allezze 1: 50

Lunghezze 1: 500

Q.RIF. 50.500

No. SEZIONI	DISTANZE PROGRESSIVE	DISTANZE PARZIALI	QUOTE TERRENO	QUOTE PROGETTO
44 - 15	170.934		65.029	59.927
44 - 16	183.911	12.977	65.067	59.983
44 - 17	186.602	2.691	65.081	59.999
44 - 18	191.040	4.438	65.105	60.042
44 - 19	211.040	20.000	65.331	60.477
44 - 20	231.040	20.000	65.474	61.254
44 - 21	235.929	4.889	65.641	61.455
44 - 22	251.040	15.111	65.685	62.074
44 - 23	271.040	20.000	65.765	62.884
44 - 24	291.040	20.000	65.841	63.714
44 - 25	311.040	20.000	65.884	64.522
44 - 26	331.040	20.000	65.886	65.044
44 - 27	345.838	14.798	65.862	65.175
44 - 28	351.040	5.202	65.847	65.194
44 - 29	371.040	20.000	65.562	65.265
44 - 30	391.040	20.000	65.401	65.337
44 - 31	397.856	6.817	65.365	65.361
44 - 32	411.040	13.183	65.296	65.442
44 - 33	419.742	8.702	65.266	65.582
44 - 34	426.620	6.878	65.210	65.720

ETTOMETRICHE: 2 · 3 · 4

AND. PLAN.: A=53.00 L=52.02 · R=54.00 L=109.91 · A=53.00 L=52.02 · L=28.78

AND. CIGLI: -2.50% · -2.50% · -3.50% · -3.50% · -2.50% · -2.50%

ANAS S.p.A.

anas Direzione Progettazione e Realizzazione Lavori

S.S. N. 9 "VIA EMILIA"
VARIANTE DI CASALPUSTERLENGO ED ELIMINAZIONE PASSAGGIO A LIVELLO SULLA S.P. EX S.S. N.234

PROGETTO ESECUTIVO

STUDIO CORONA — Ing. Renato Vaira (Ordine degli Ingg. di Torino e Provincia n° 4663 W)

ING. RENATO DEL PRETE — Ing. Renato Del Prete, Ordine degli Ingg. di Bari e provincia n° 5073

DOTT. GEOL. DANILO GALLO — Dott. Geol. Danilo Gallo, Ordine dei Geologi della Regione Puglia n° 368

Ingegneria del Territorio s.r.l. — Ing. Valerio Bajetti, Ordine degli Ingg. di Roma e provincia n° A-26211

SETAC Srl Servizi & Ingegneria Trasporti Ambiente Costruzioni — Prof. Ing. Luigi Monterisi, Ordine degli Ingg. di Bari e provincia n° 1771

E&G Engineering & Graphics S.r.l. — Ing. Gabriele Inoecchi, Ordine degli Ingg. di Roma e provincia n° A-21202

CONSORZIO UNING — SOCIETÀ CONSORTILE GA&M — Prof. Ing. Matteo Ranieri, Ordine degli Ingg. di Bari e provincia n° 1137

ECOPLAN — Arch. Nicoletta Frattini, Ordine degli Arch. di Torino e provincia n° A-4433

ARKE' INGEGNERIA s.r.l. — Ing. Gioacchino Angarano, Ordine degli Ingg. di Bari e provincia n° 3970

INTEGRAZIONE PRESTAZIONI	PROGETTISTA
Ing. Renato Del Prete	Ing. Valerio Bajetti (I.T. S.r.l.)
PROGETTAZIONE STRADALE	**PROGETTAZIONE IDRAULICA**
Ing. Gaetano Ranieri (Ga&M S.r.l.)	Ing. Fabrizio Bajetti (I.T. S.r.l.)
PROGETTAZIONE OPERE D'ARTE MAGGIORI	**PROGETTAZIONE OPERE D'ARTE MINORI**
Ing. Renato Vaira (Studio Corona S.r.l.)	Ing. Nicola Ligas (I.T. S.r.l.)
COMPUTI	**CANTIERISTICA**
Ing. Valerio Bajetti (I.T. S.r.l.)	Ing. Gaetano Ranieri (Ga&M S.r.l.)
GEOLOGIA	**GEOTECNICA**
Dott. Danilo Gallo	Ing. Gianfranco Sodero (Studio Corona S.r.l.)
AMBIENTE	**SICUREZZA**
Dott. Emilio Macchi (ECOPLAN S.r.l.)	Ing. Gaetano Ranieri (Ga&M S.r.l.)

VISTO: IL RESPONSABILE DEL PROCEDIMENTO	IL RESPONSABILE DELLA INTEGRAZIONE DELLE PRESTAZIONI SPECIALISTICHE	PROGETTISTA	GEOLOGO	IL COORDINATORE DELLA SICUREZZA IN FASE DI PROGETTAZIONE
Dott. Ing. Fabrizio CARDONE	Ing. Renato DEL PRETE	Ing. Valerio BAJETTI	Dott. Danilo GALLO	Ing. Gaetano RANIERI

DE06

D - DE - ASSE SECONDARIO 44

PROFILO LONGITUDINALE ASSE 44 TAVOLA 02 DI 02

CODICE PROGETTO	NOME FILE	REVISIONE	SCALA:
PROGETTO COMI · LIV. PROG. E · N. PROG. 1701	DE06-S44PS00TRAFP02_B.dwg · CODICE ELAB. S44PS00TRAFP02	B	1:500/50

REV.	DESCRIZIONE	DATA	REDATTO	VERIFICATO	APPROVATO
D					
C					
B	EMISSIONE A SEGUITO DI ISTRUTTORIA	LUGLIO 2018	ING. LUCREZIA POLI	PROF. ING. LUIGI MONTERISI	ING. VALERIO BAJETTI
A	EMISSIONE	DICEMBRE 2017	ING. LUCREZIA POLI	PROF. ING. LUIGI MONTERISI	ING. VALERIO BAJETTI