


PROVINCE/COMUNI	LODI / CASALPUSTERLENGO	
LIVELLETTE	D=0,576 L=16,460 P=3,500%	D=1,818 L=519,725 P=0,350%

1	2
PROG 0.000	PROG 16.460
Q 64.860	Q 65.482

R	1000.000
T1	15.761
T2	15.752
BS	0.124
SV	31.504

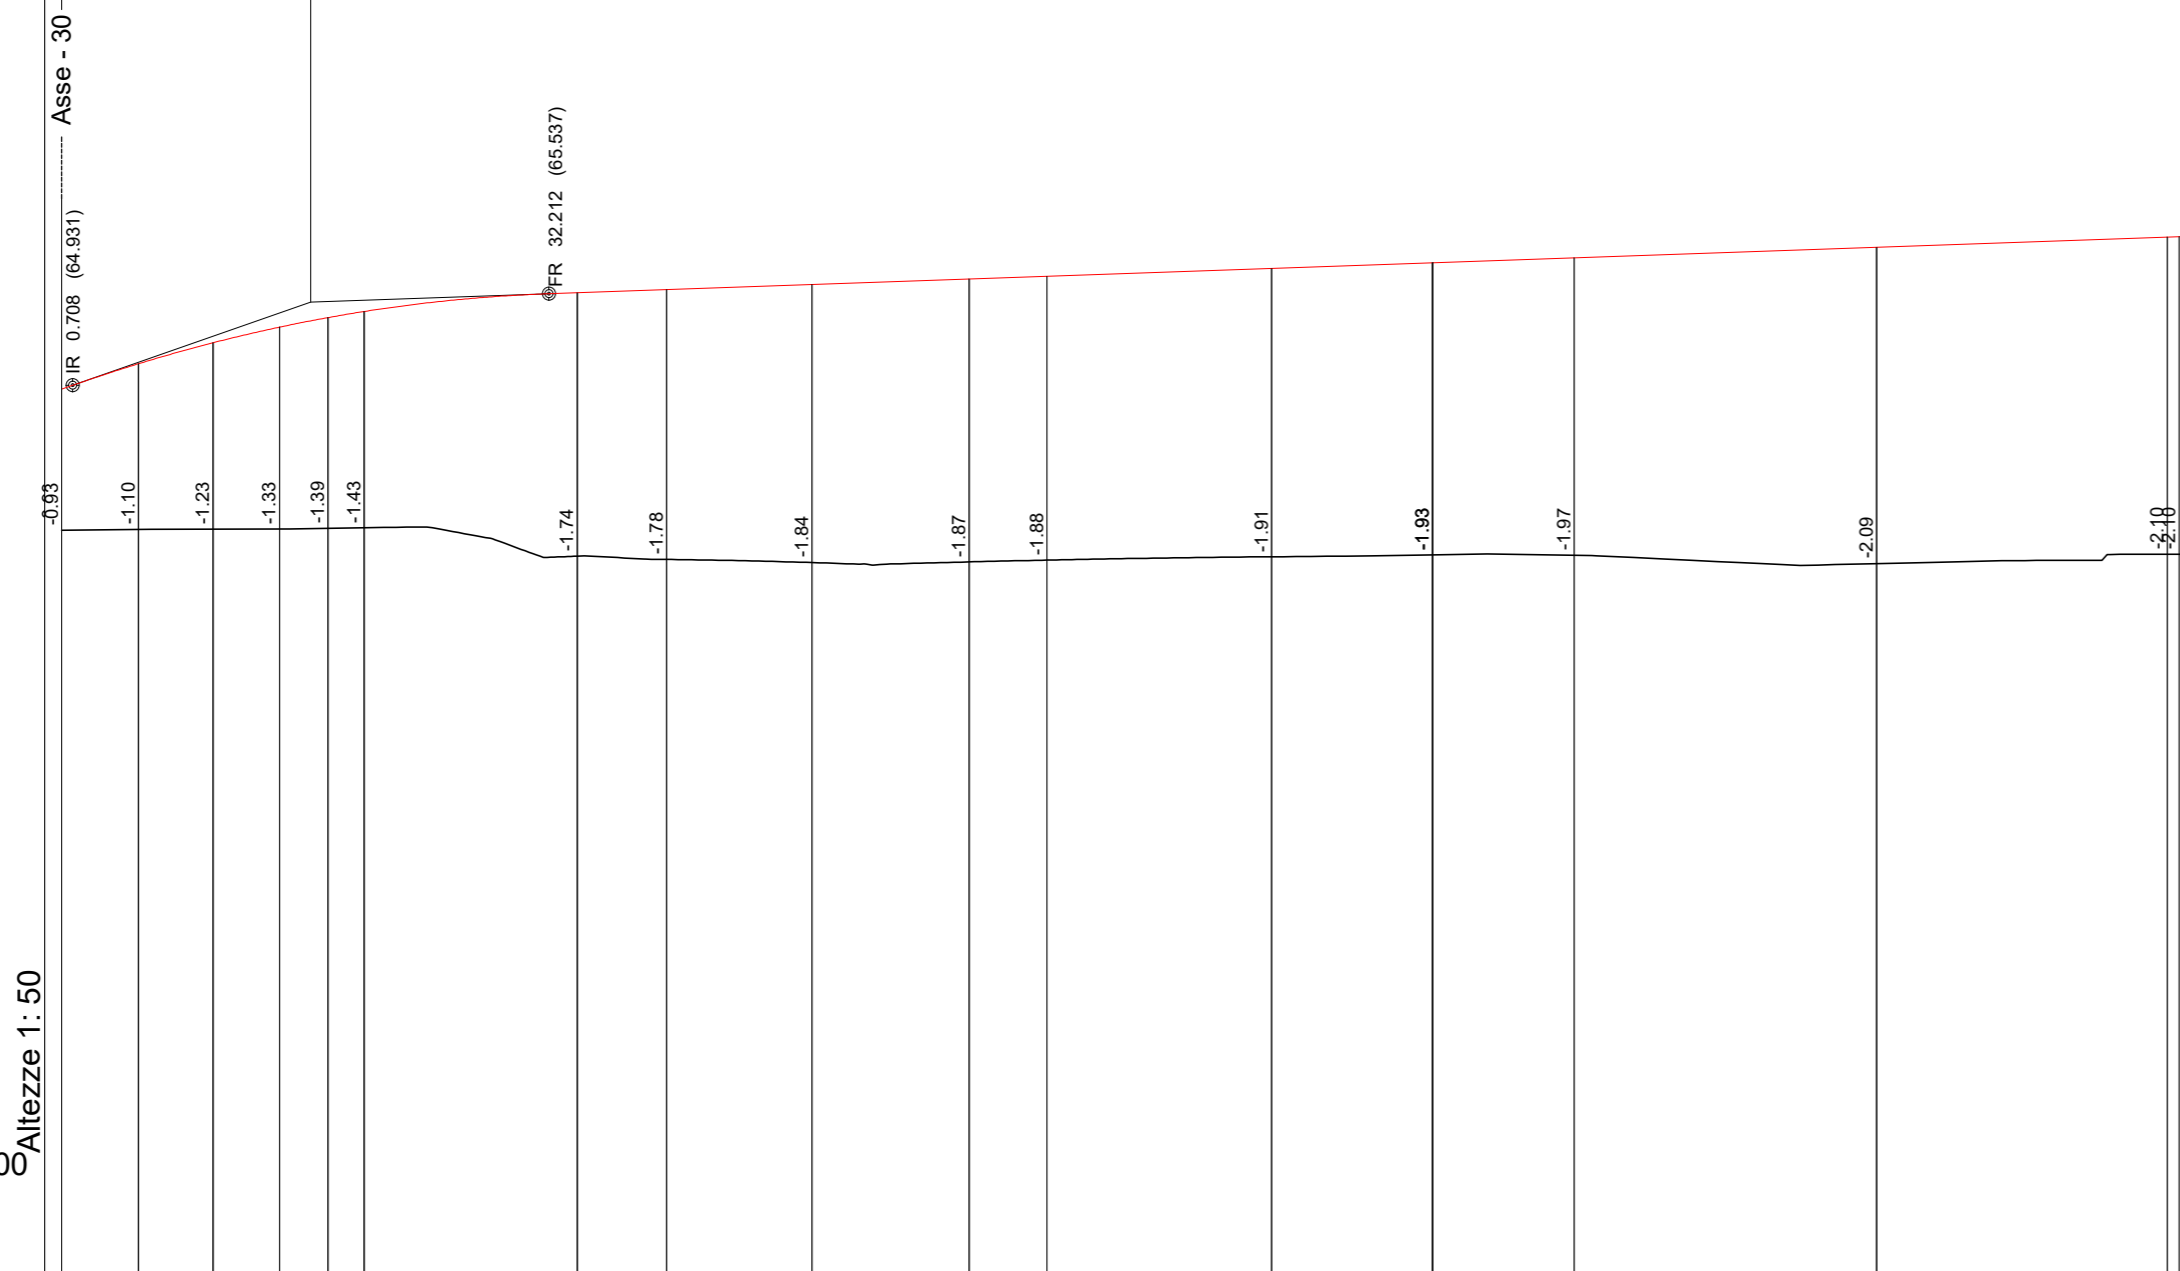

Lunghezze 1: 500  
Q.RIF. 59.000

No. SEZIONI	43 - 1	43 - 2	43 - 3	43 - 4	43 - 5	43 - 6	43 - 7	43 - 8	43 - 9	43 - 10	43 - 11	43 - 12	43 - 13	43 - 14	43 - 15	43 - 16	43 - 17
DISTANZE PROGRESSIVE	0.000	5.078	10.001	14.405	17.604	20.000	34.085	40.000	49.611	60.000	65.138	80.000	90.638	90.638	100.000	120.000	139.514
DISTANZE PARZIALI		5.077	4.923	4.404	3.199	2.386	14.085	5.915	9.611	10.389	5.138	14.862	10.638	0.000	9.354	20.000	19.214
QUOTE TERRENO	63.973	63.979	63.981	63.982	63.986	63.990	63.801	63.780	63.759	63.763	63.775	63.797	63.810	63.810	63.807	63.752	63.814
QUOTE PROGETTO	64.860	65.074	65.213	65.316	65.379	65.420	65.544	65.564	65.598	65.634	65.652	65.704	65.742	65.742	65.774	65.844	65.911
ETOMETRICHE	0																
AND. PLAN.																	
AND. CIGLI																	

**ANAS S.p.A.**  
Direzione Progettazione e Realizzazione Lavori

**S.S. N. 9 "VIA EMILIA"**  
**VARIANTE DI CASALPUSTERLENGO ED ELIMINAZIONE**  
**PASSAGGIO A LIVELLO SULLA S.P. EX S.S. N.234**

**PROGETTO ESECUTIVO**

 Ing. Renato Vaira Ordine degli Ingg. di Torino e Provincia n° 4663 W	 Ing. Renato Del Prete Ordine degli Ingg. di Bari e provincia n° 5073	 Dott. Geol. Danilo Gallo Ordine dei Geologi della Regione Puglia n° 586	INTEGRAZIONE PRESTAZIONI	PROGETTISTA
			Ing. Renato Del Prete	Ing. Valerio Bajetti (I.T. S.r.l.)
 Ing. Gaetano Ranieri (Ga&M S.r.l.)	 Ing. Gaetano Ranieri (Ga&M S.r.l.)	 Ing. Gaetano Ranieri (Ga&M S.r.l.)	PROGETTAZIONE STRADALE	PROGETTAZIONE IDRAULICA
			Ing. Gaetano Ranieri (Ga&M S.r.l.)	Ing. Fabrizio Bajetti (I.T. S.r.l.)
 Ing. Gaetano Ranieri (Ga&M S.r.l.)	 Ing. Gaetano Ranieri (Ga&M S.r.l.)	 Ing. Gaetano Ranieri (Ga&M S.r.l.)	PROGETTAZIONE OPERE D'ARTE MAGGIORI	PROGETTAZIONE OPERE D'ARTE MINORI
			Ing. Renato Vaira (Studio Corona S.r.l.)	Ing. Nicola Ligas (I.T. S.r.l.)
 Ing. Gaetano Ranieri (Ga&M S.r.l.)	 Ing. Gaetano Ranieri (Ga&M S.r.l.)	 Ing. Gaetano Ranieri (Ga&M S.r.l.)	COMPUTI	CANTIERISTICA
			Ing. Valerio Bajetti (I.T. S.r.l.)	Ing. Gaetano Ranieri (Ga&M S.r.l.)
 Ing. Gaetano Ranieri (Ga&M S.r.l.)	 Ing. Gaetano Ranieri (Ga&M S.r.l.)	 Ing. Gaetano Ranieri (Ga&M S.r.l.)	GEOLOGIA	GEOTECNICA
			Dott. Danilo Gallo	Ing. Gianfranco Soderò (Studio Corona S.r.l.)
 Ing. Gaetano Ranieri (Ga&M S.r.l.)	 Ing. Gaetano Ranieri (Ga&M S.r.l.)	 Ing. Gaetano Ranieri (Ga&M S.r.l.)	AMBIENTE	SICUREZZA
			Dott. Emilio Macchi (ECOPLAN S.r.l.)	Ing. Gaetano Ranieri (Ga&M S.r.l.)

VISTO: IL RESPONSABILE DEL PROCEDIMENTO 	IL RESPONSABILE DELLA INTEGRAZIONE DELLE PRESTAZIONI SPECIALISTICHE 	PROGETTISTA 	GEOLOGO 	IL COORDINATORE DELLA SICUREZZA IN FASE DI PROGETTAZIONE 
Dott. Ing. Fabrizio CARDONE	Ing. Renato DEL PRETE	Ing. Valerio BAJETTI	Dott. Danilo GALLO	Ing. Gaetano RANIERI

**DE12** **D - DE - ASSE SECONDARIO 44**  
PROFILO LONGITUDINALE ASSE 43 TAVOLA 01 DI 05

CODICE PROGETTO	NOME FILE	REVISIONE	SCALA:
PROGETTO LIV. PROG. N. PROG.	DE12-S44PS00TRAFFP08_B.dwg		
COMI E 1701	CODICE ELAB. S44PS00TRAFFP08	B	1:500/50

D					
C					
B	EMISSIONE A SEGUITO DI ISTRUTTORIA	LUGLIO 2018	ING. LUCREZIA POLI	PROF. ING. LUIGI MONTERISI	ING. VALERIO BAJETTI
A	EMISSIONE	DICEMBRE 2017	ING. LUCREZIA POLI	PROF. ING. LUIGI MONTERISI	ING. VALERIO BAJETTI
REV.	DESCRIZIONE	DATA	REDATTO	VERIFICATO	APPROVATO