


PROVINCE/COMUNI	LODI / CASALPUSTERLENGO
LIVELLETTE	D=1.818 L=519.725 P=0.350%

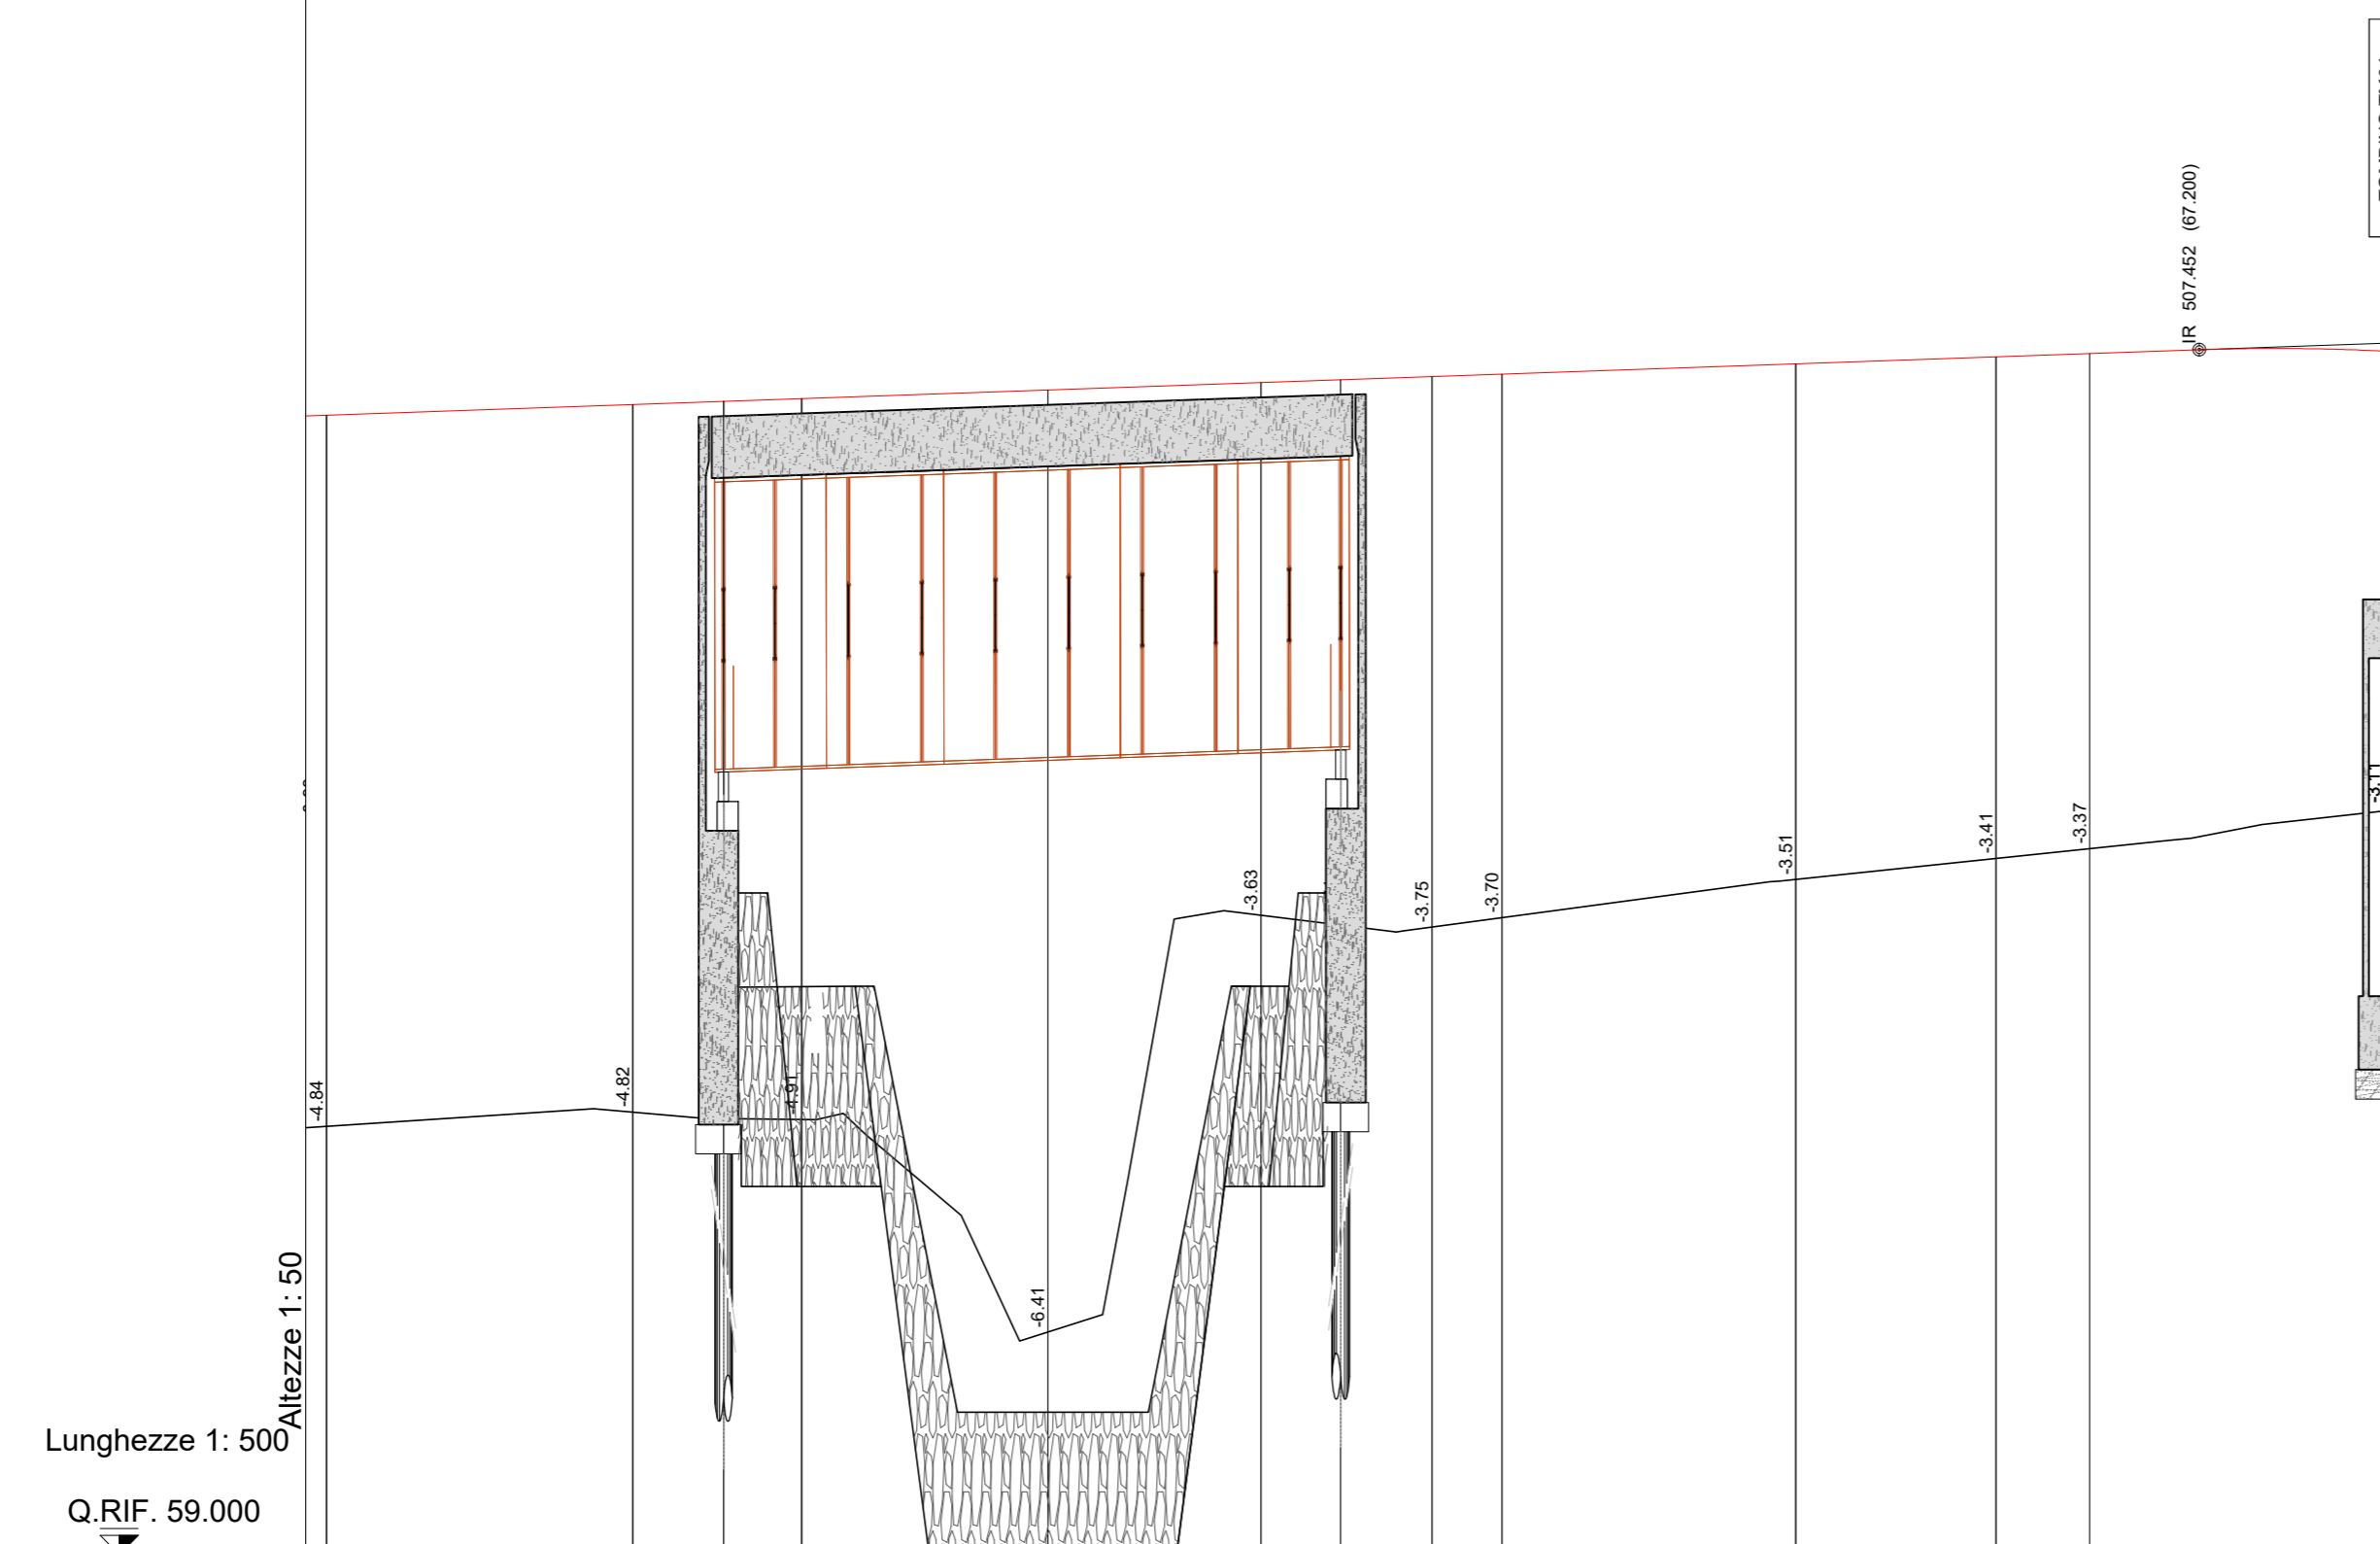

No. SEZIONI	43 - 39	43 - 40	43 - 41	43 - 42	43 - 43	43 - 44	43 - 45	43 - 46	43 - 47	43 - 48	43 - 49	43 - 50	43 - 51
DISTANZE PROGRESSIVE	380.000	400.847	407.028	412.347	429.107	443.597	449.028	455.247	460.000	480.000	493.628	500.000	500.000
DISTANZE PARZIALI		20.847	6.181	5.319	16.760	14.490	5.431	6.219	4.753	20.000	13.628	6.372	20.000
QUOTE TERRENO	61.914	62.010	61.967	61.961	60.514	63.350	63.282	63.269	63.333	63.596	63.738	63.805	64.000
QUOTE PROGETTO	66.754	66.827	66.848	66.867	66.926	66.976	66.995	67.017	67.034	67.104	67.151	67.174	67.200
ETOMETRICHE		4										5	
AND. PLAN.													L=261.46
AND. CIGLI	Destro												
	Sinistro												

ANAS S.p.A.
 Direzione Progettazione e Realizzazione Lavori

S.S. N. 9 "VIA EMILIA"
VARIANTE DI CASALPUSTERLENGO ED ELIMINAZIONE
PASSAGGIO A LIVELLO SULLA S.P. EX S.S. N.234

PROGETTO ESECUTIVO

 Ing. Renato Vaira <small>Ordine degli Ingg. di Torino e Provincia n° 4663 W</small>	ING. RENATO DEL PRETE Ing. Renato Del Prete <small>Ordine degli Ingg. di Bari e provincia n° 5073</small>	DOTT. GEOL. DANILO GALLO Dott. Geol. Danilo Gallo <small>Ordine dei Geologi della Regione Puglia n° 586</small>	INTEGRAZIONE PRESTAZIONI	PROGETTISTA
			Ing. Renato Del Prete	Ing. Valerio Bajetti (I.T. S.r.l.)
 Ing. Valerio Bajetti <small>Ordine degli Ingg. di Roma e provincia n° A-26211</small>	SETAC Srl Servizi & Engineering Trasporti Ambiente Costruzioni Prof. Ing. Luigi Monterisi <small>Ordine degli Ingg. di Bari e provincia n° 1771</small>	 Ing. Gabriele Inconchi <small>Ordine degli Ingg. di Roma e provincia n° A-12102</small>	PROGETTAZIONE STRADALE	PROGETTAZIONE IDRAULICA
			Ing. Gaetano Ranieri (Ga&M S.r.l.)	Ing. Fabrizio Bajetti (I.T. S.r.l.)
 Prof. Ing. Matteo Ranieri <small>Ordine degli Ingg. di Bari e provincia n° 1137</small>	ECOPLAN Arch. Nicoletta Frattini <small>Ordine degli Arch. di Torino e provincia n° A-6433</small>	ARKE' INGEGNERIA s.r.l. Ing. Gioacchino Angarano <small>Ordine degli Ingg. di Bari e provincia n° 5970</small>	PROGETTAZIONE OPERE D'ARTE MAGGIORI	PROGETTAZIONE OPERE D'ARTE MINORI
			Ing. Renato Vaira (Studio Corona S.r.l.)	Ing. Nicola Ligas (I.T. S.r.l.)
			COMPUTI	CANTIERISTICA
			ING. RENATO DEL PRETE (I.T. S.r.l.)	ING. GAETANO RANIERI (Ga&M S.r.l.)
			GEOLOGIA	GEOTECNICA
			Dott. Danilo Gallo	Ing. Gianfranco Sodero (Studio Corona S.r.l.)
			AMBIENTE	SICUREZZA
			Dott. Emilio Macchi (ECOPLAN S.r.l.)	Ing. Gaetano Ranieri (Ga&M S.r.l.)

VISTO: IL RESPONSABILE DEL PROCEDIMENTO Dott. Ing. Fabrizio CARDONE	IL RESPONSABILE DELLA INTEGRAZIONE DELLE PRESTAZIONI SPECIALISTICHE Ing. Renato DEL PRETE	PROGETTISTA Ing. Valerio BAJETTI	GEOLOGO Dott. Danilo GALLO	IL COORDINATORE DELLA SICUREZZA IN FASE DI PROGETTAZIONE Ing. Gaetano RANIERI
--	--	---	-----------------------------------	--

DE15 **D - DE - ASSE SECONDARIO 44**
 PROFILO LONGITUDINALE ASSE 43 TAVOLA 04 DI 05

CODICE PROGETTO	NOME FILE	REVISIONE	SCALA:
PROGETTO LIV. PROG. N. PROG. COMI E 1701	DE15-S44PS00TRAFP011_B.dwg	B	1:500/50
CODICE ELAB. S44PS00TRAFP11			

D					
C					
B	EMISSIONE A SEGUITO DI ISTRUTTORIA	LUGLIO 2018	ING. LUCREZIA POLI	PROF. ING. LUIGI MONTERISI	ING. VALERIO BAJETTI
A	EMISSIONE	DICEMBRE 2017	ING. LUCREZIA POLI	PROF. ING. LUIGI MONTERISI	ING. VALERIO BAJETTI
REV.	DESCRIZIONE	DATA	REDATTO	VERIFICATO	APPROVATO