










S.S. N. 9 "VIA EMILIA"
VARIANTE DI CASALPUSTERLENGO ED ELIMINAZIONE
PASSAGGIO A LIVELLO SULLA S.P. EX S.S. N.234
PROGETTO ESECUTIVO

 Ing. Renato Vaira (Ordine degli Ingg. di Torino e Provincia n° 4663 W)	ING. RENATO DEL PRETE Ing. Renato Del Prete Ordine degli Ingg. di Bari e provincia n° 5073	DOTT. GEOL. DANILO GALLO Dott. Geol. Danilo Gallo Ordine dei Geologi della Regione Puglia n° 588	INTEGRAZIONE PRESTAZIONI	PROGETTISTA
			Ing. Renato Del Prete	Ing. Valerio Bajetti (I.T. S.r.l.)
 Ing. Valerio Bajetti Ordine degli Ingg. di Roma e provincia n° A-26211	SETAC Srl Servizi & Engineering Trasporti Ambiente Costruzioni Prof. Ing. Luigi Monterisi Ordine degli Ingg. di Bari e provincia n° 1771	 E&G Engineering & Graphics S.r.l. Ing. Gabriele Incecchi Ordine degli Ingg. di Roma e provincia n° A-12102	PROGETTAZIONE STRADALE	PROGETTAZIONE IDRAULICA
			Ing. Gaetano Ranieri (Ga&M S.r.l.)	Ing. Fabrizio Bajetti (I.T. S.r.l.)
 Prof. Ing. Matteo Ranieri Ordine degli Ingg. di Bari e provincia n° 1137	ECOPLAN Arch. Nicoletta Frattini Ordine degli Arch. di Torino e provincia n° A-8433	ARKE' INGEGNERIA s.r.l. Ing. Gioacchino Angarano Ordine degli Ingg. di Bari e provincia n° 5970	PROGETTAZIONE OPERE D'ARTE MAGGIORI	PROGETTAZIONE OPERE D'ARTE MINORI
			Ing. Renato Vaira (Studio Corona S.r.l.)	Ing. Nicola Ligas (I.T. S.r.l.)
VISTO: IL RESPONSABILE DEL PROCEDIMENTO  Dott. Ing. Fabrizio CARDONE	IL RESPONSABILE DELLA INTEGRAZIONE DELLE PRESTAZIONI SPECIALISTICHE  Ing. Renato DEL PRETE	PROGETTISTA  Ing. Valerio BAJETTI	GEOLOGO  Dott. Danilo GALLO	IL COORDINATORE DELLA SICUREZZA IN FASE DI PROGETTAZIONE  Ing. Gaetano RANIERI
GEOLOGIA Dott. Danilo Gallo	GEOTECNICA Ing. Gianfranco Sodero (Studio Corona S.r.l.)	AMBIENTE Dott. Emilio Macchi (ECOPLAN S.r.l.)	SICUREZZA Ing. Gaetano Ranieri (Ga&M S.r.l.)	

DE21

D - DE - ASSE SECONDARIO 44

SEZIONI TRASVERSALI ASSE 44


CODICE PROGETTO			NOME FILE		REVISIONE	SCALA:
PROGETTO	LIV. PROG.	N. PROG.	DE21-S44PS00TRASZ04_B.dwg			
COMI	E	1701	CODICE ELAB.	S44PS00TRASZ04	B	1:200
D						
C						
B	EMISSIONE A SEGUITO DI ISTRUTTORIA		LUGLIO 2018	ING. LUCREZIA POLI	PROF. ING. LUIGI MONTERISI	ING. VALERIO BAJETTI
A	EMISSIONE		DICEMBRE 2017	ING. LUCREZIA POLI	PROF. ING. LUIGI MONTERISI	ING. VALERIO BAJETTI
REV.	DESCRIZIONE		DATA	REDATTO	VERIFICATO	APPROVATO

PROFILO Asse 44

SEZIONE 44 - 2

PROGRESSIVA 9.00

AR ARIDO	m ²	7.53
AS ARIDO SCOTICO	m ²	0.13
B STERRO	m ²	3.49
BO BONIFICA	m ²	11.02
D BASE	m ²	0.66
G FONDAZIONE	m ²	1.31
SC SCOTICO	m ²	2.76
V VEGETALE	m ²	0.80
a USURA	m	6.55
c BINDER	m	6.55

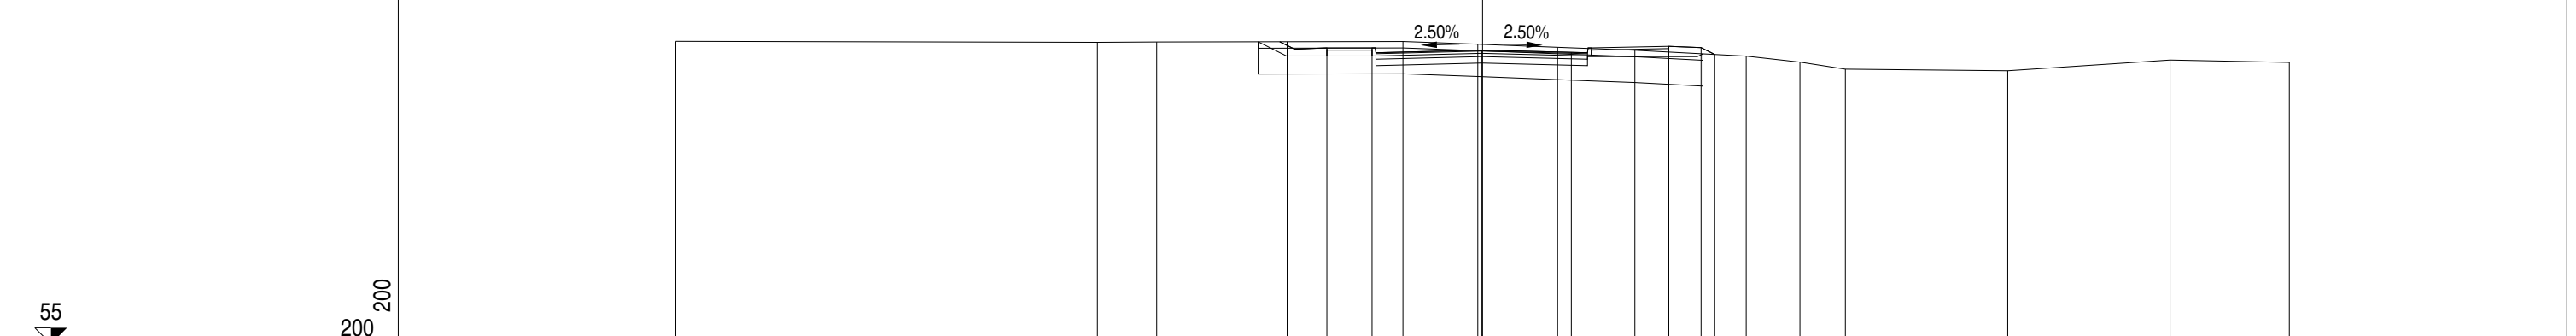


PROGRESSIVE TERRENO	25.00	11.94	10.10		2.47	0.15	2.33	4.72		8.17	9.83	11.24		16.27		21.30	25.00
PARZIALI TERRENO		13.06	1.84	7.63	2.32	2.48	2.39	3.45	1.66	1.41	5.03	5.03	3.70				
QUOTE TERRENO	64.36	64.33	64.34	64.36	64.27	64.18	64.09	63.90	63.72	63.50	63.45	63.78	63.71				
PROGRESSIVE PROGETTO					6.06	4.82	3.42	0.03	2.75	5.77	6.77	7.19					
PARZIALI PROGETTO					1.24	1.40	3.39	2.78	3.02	1.00	0.42						
QUOTE PROGETTO					64.35	64.16	64.16	64.09	64.02	64.21	64.17	63.96					

PROFILO Asse 44

SEZIONE 44 - 3

PROGRESSIVA 11.47

AR ARIDO	m ²	6.95
B STERRO	m ²	4.36
BO BONIFICA	m ²	11.33
D BASE	m ²	0.66
G FONDAZIONE	m ²	1.32
SC SCOTICO	m ²	2.81
V VEGETALE	m ²	0.84
a USURA	m	6.58
c BINDER	m	6.58

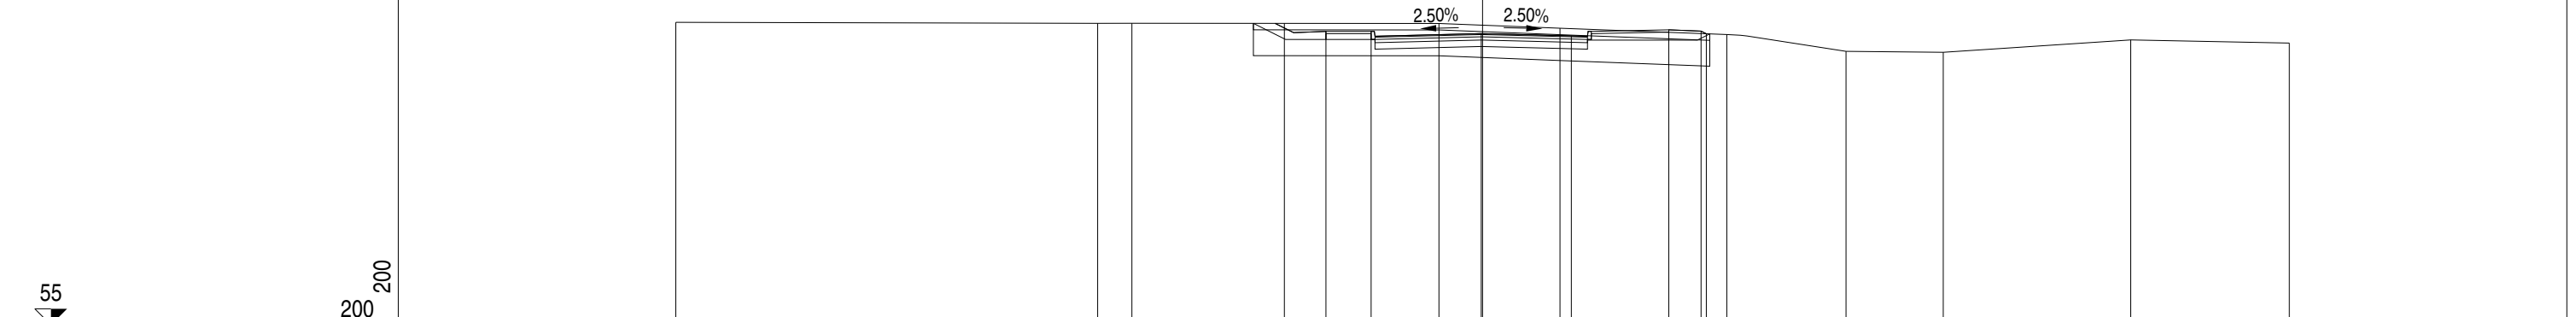


PROGRESSIVE TERRENO	-25.00	-11.93	-10.87	-1.95	2.40	7.57	11.26	14.28	20.09	25.00
PARZIALI TERRENO		13.07	1.06	9.52	3.75	5.17	3.69	3.02	5.81	4.91
QUOTE TERRENO	64.37	64.34	64.34	64.33	64.19	63.99	63.47	63.44	63.82	63.73
PROGRESSIVE PROGETTO		-6.14	-4.85	-3.45	-0.04	2.75	5.77	6.77	6.93	
PARZIALI PROGETTO		1.29	1.40	3.41	2.79	3.02	1.00	0.16		
QUOTE PROGETTO		64.34	64.09	64.09	64.02	63.95	64.14	64.10	64.01	

PROFILO Asse 44

SEZIONE 44 - 4

PROGRESSIVA 31.78

B STERRO	m ²	19.86
D BASE	m ²	0.70
G FONDAZIONE	m ²	1.38
SC SCOTICO	m ²	3.20
V VEGETALE	m ²	2.23
a USURA	m	6.94
c BINDER	m	6.94

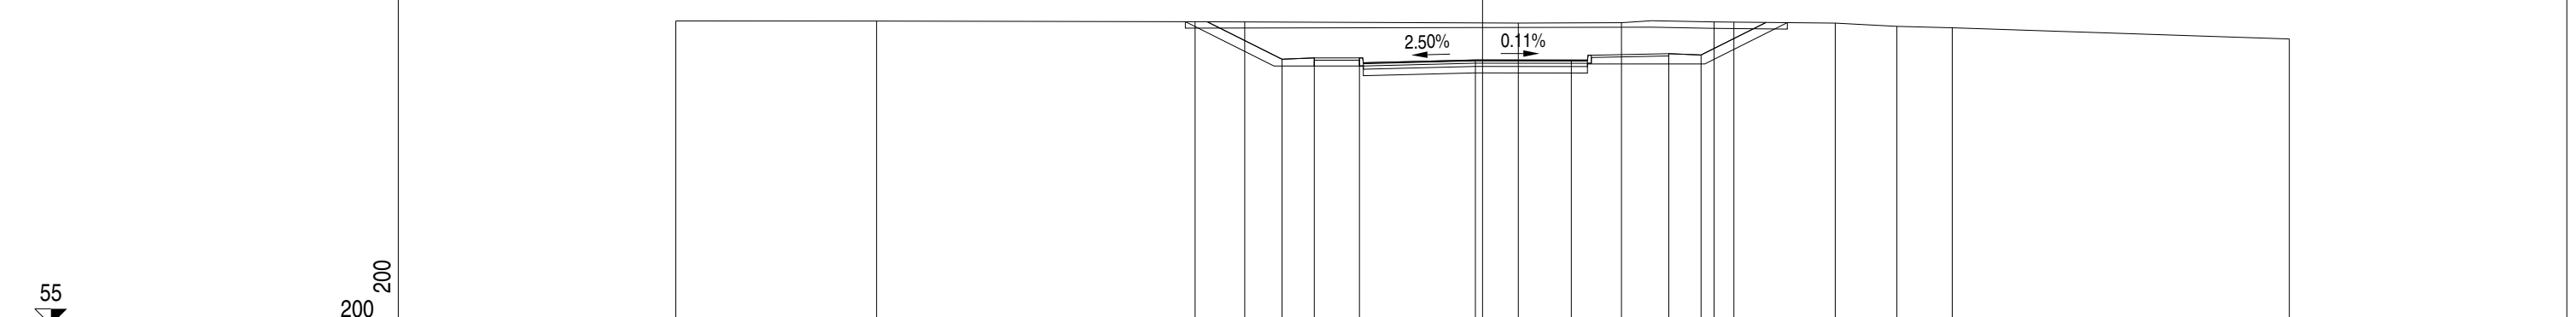


PROGRESSIVE TERRENO	25.00	18.78	8.91	1.11	4.30	7.17	10.93	12.84	14.55	25.00	
PARZIALI TERRENO	6.22	9.87	10.02	3.19	0.94	1.93	3.76	1.91	1.71	10.45	
QUOTE TERRENO	64.41	64.41	64.39	64.35	64.36	64.38	64.34	64.24	64.20	63.85	
PROGRESSIVE PROGETTO			-7.37	-6.21	-5.21	-3.81	-0.22	2.75	5.77	6.77	7.79
PARZIALI PROGETTO			1.16	1.00	1.40	3.59	2.97	3.02	1.00	1.02	
QUOTE PROGETTO			64.38	63.23	63.27	63.27	63.20	63.20	63.40	63.36	64.38

PROFILO Asse 44

SEZIONE 44 - 5

PROGRESSIVA 46.84

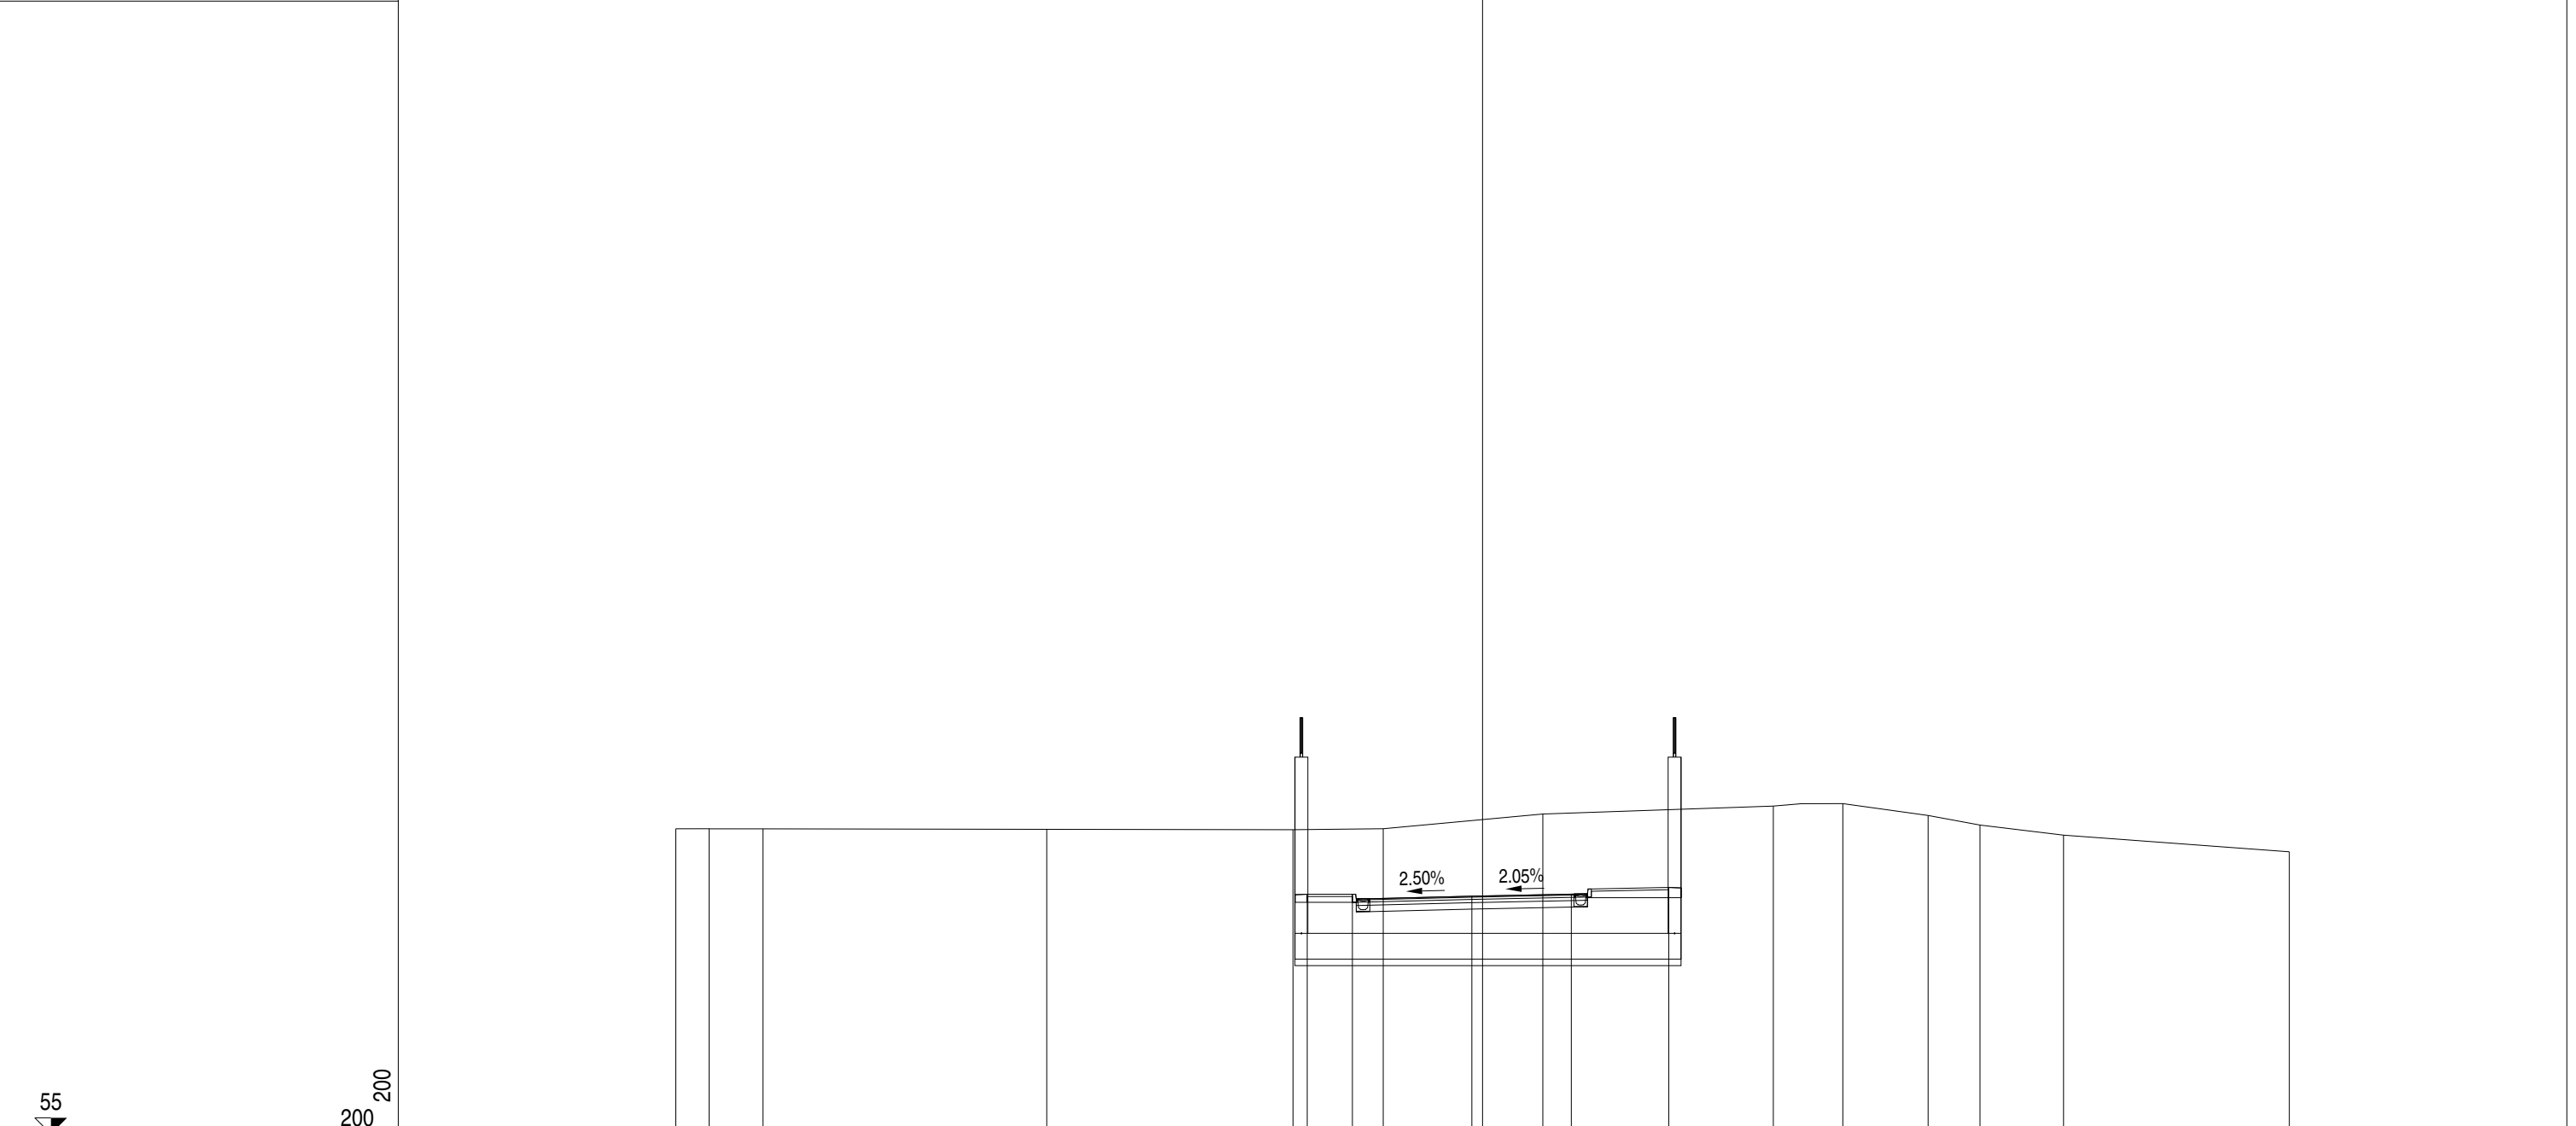

55


200
200

PROGRESSIVE TERRENO		25.00	23.97	22.30		13.50		5.87	3.08		1.87		9.01	11.16	13.81	15.41	18.00		25.00
PARZIALI TERRENO		1.03	1.67		8.80		7.63	2.79	4.95		7.14		2.15	2.65	1.60	2.59		7.00	
QUOTE TERRENO		64.46	64.46	64.45		64.44		64.43	64.46		64.91		65.16	65.24	64.87	64.57	64.26		63.74
PROGRESSIVE PROGETTO								5.43	4.03		0.33		2.75		5.77				
PARZIALI PROGETTO								1.40	3.70		3.08		3.02						
QUOTE PROGETTO								62.43	62.43		62.37		62.43		62.64				

PROFILO Asse 44

SEZIONE 44 - 6

PROGRESSIVA 51.81

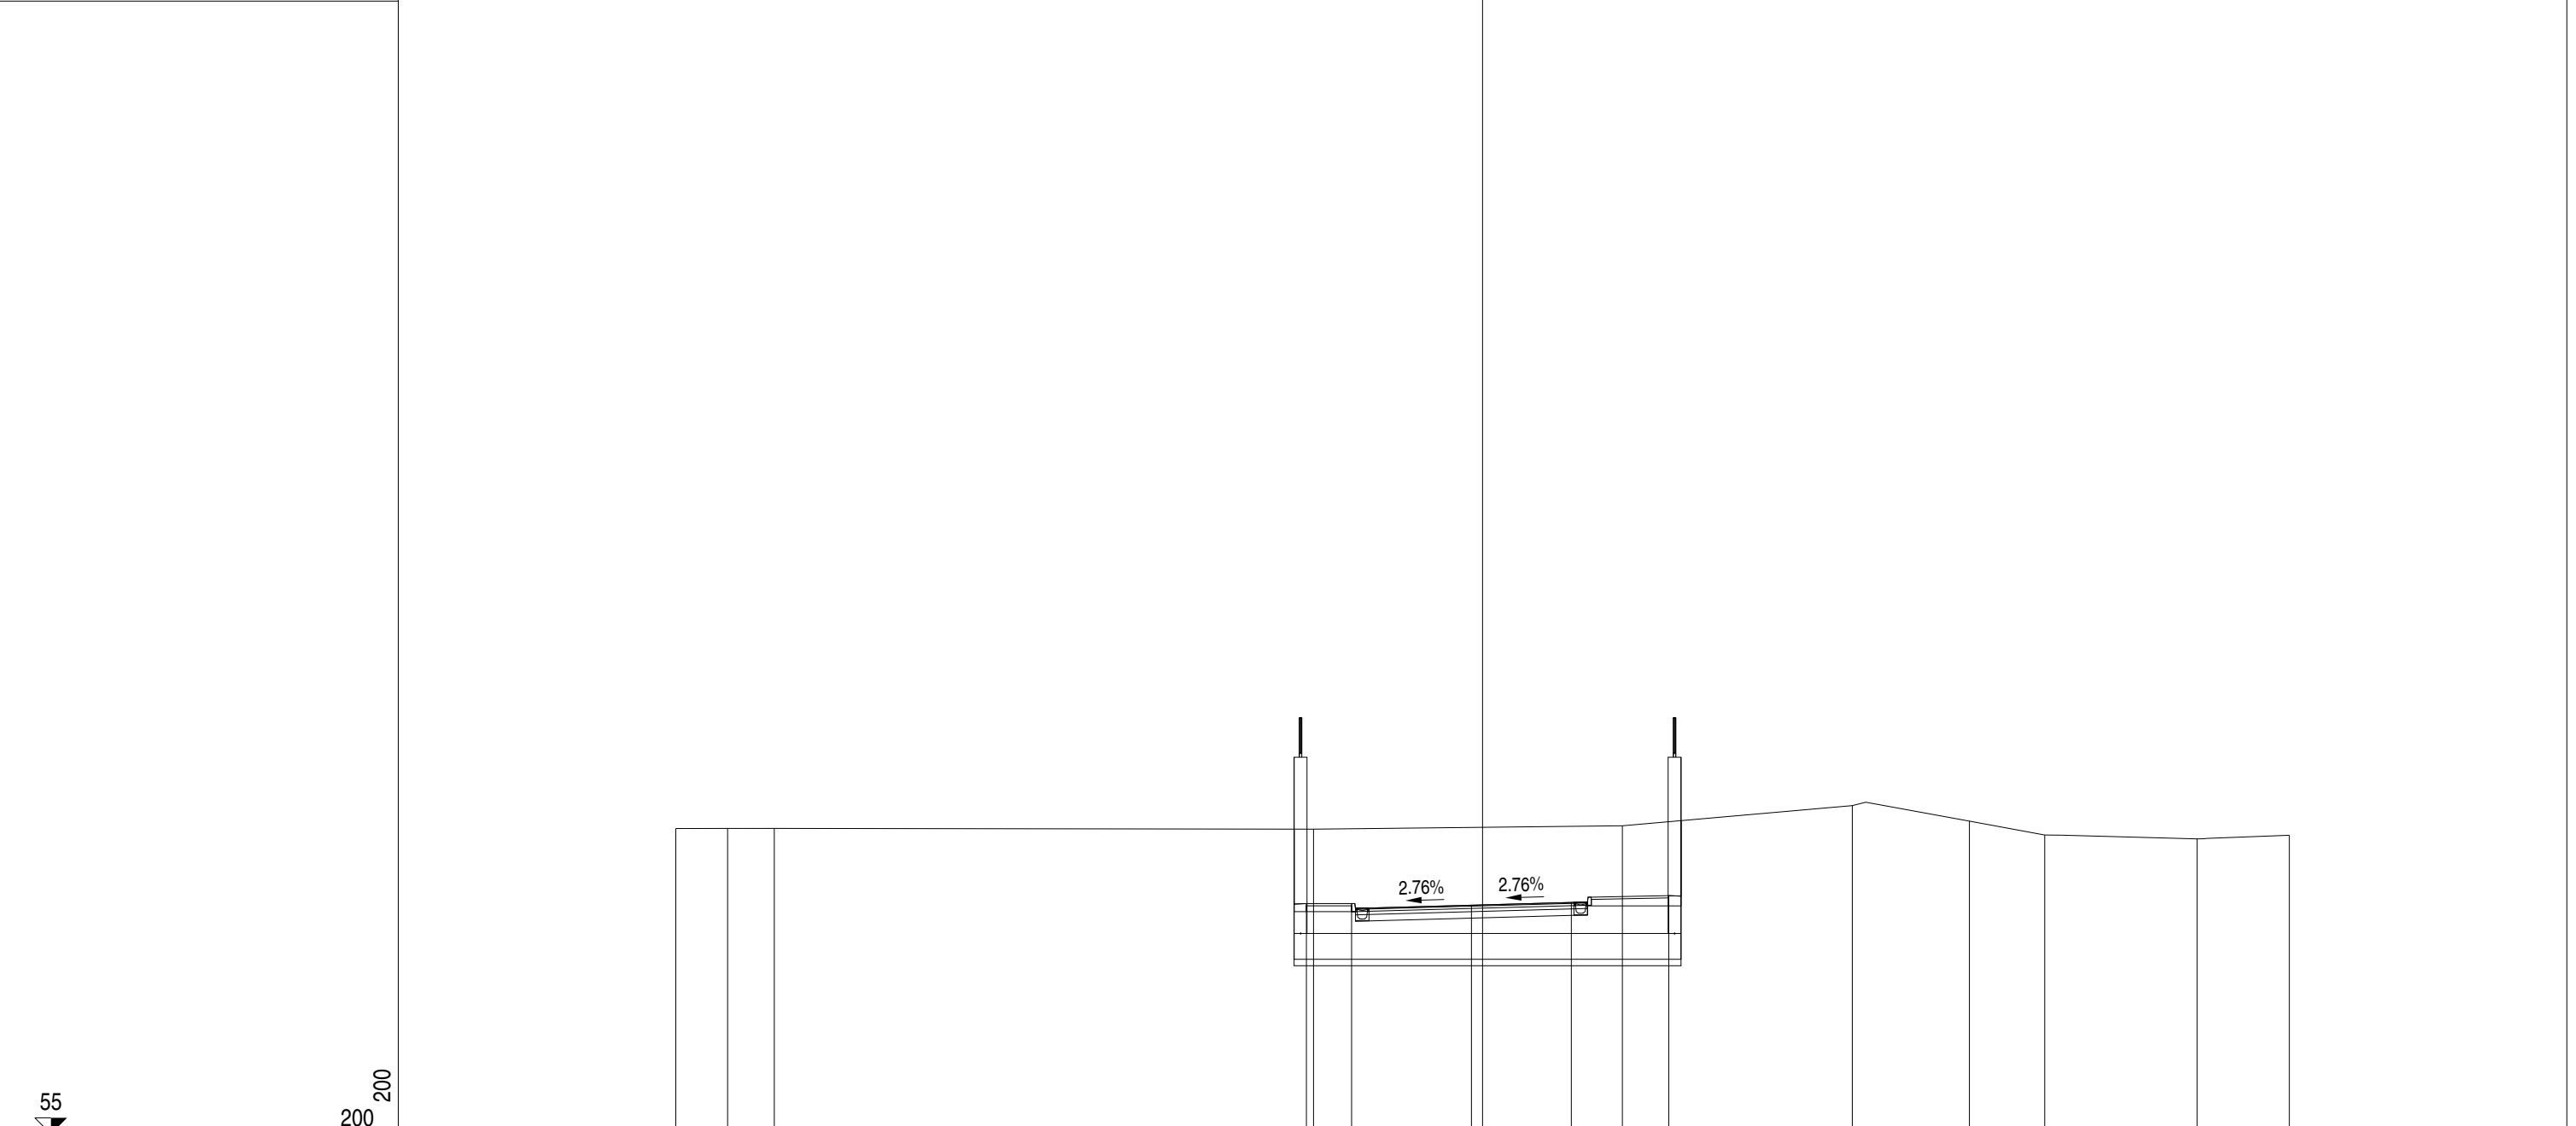

55


200
200

PROGRESSIVE TERRENO	-25.00	-23.39	-21.95	-5.24	4.33	11.46	15.09	17.42	22.14	25.00
PARZIALI TERRENO	1.61	1.44	16.71	9.57	7.13	3.63	2.33	0.53	4.19	2.86
QUOTE TERRENO	64.46	64.47	64.47	64.44	64.55	65.17	64.69	64.26	64.14	64.25
PROGRESSIVE PROGETTO				-5.46	-4.06	-0.34	2.75	5.77		
PARZIALI PROGETTO				1.40	3.72	3.09	3.02			
QUOTE PROGETTO				62.14	62.14	62.09	62.17	62.38		

PROFILO Asse 44

SEZIONE 44 - 7

PROGRESSIVA 70.79

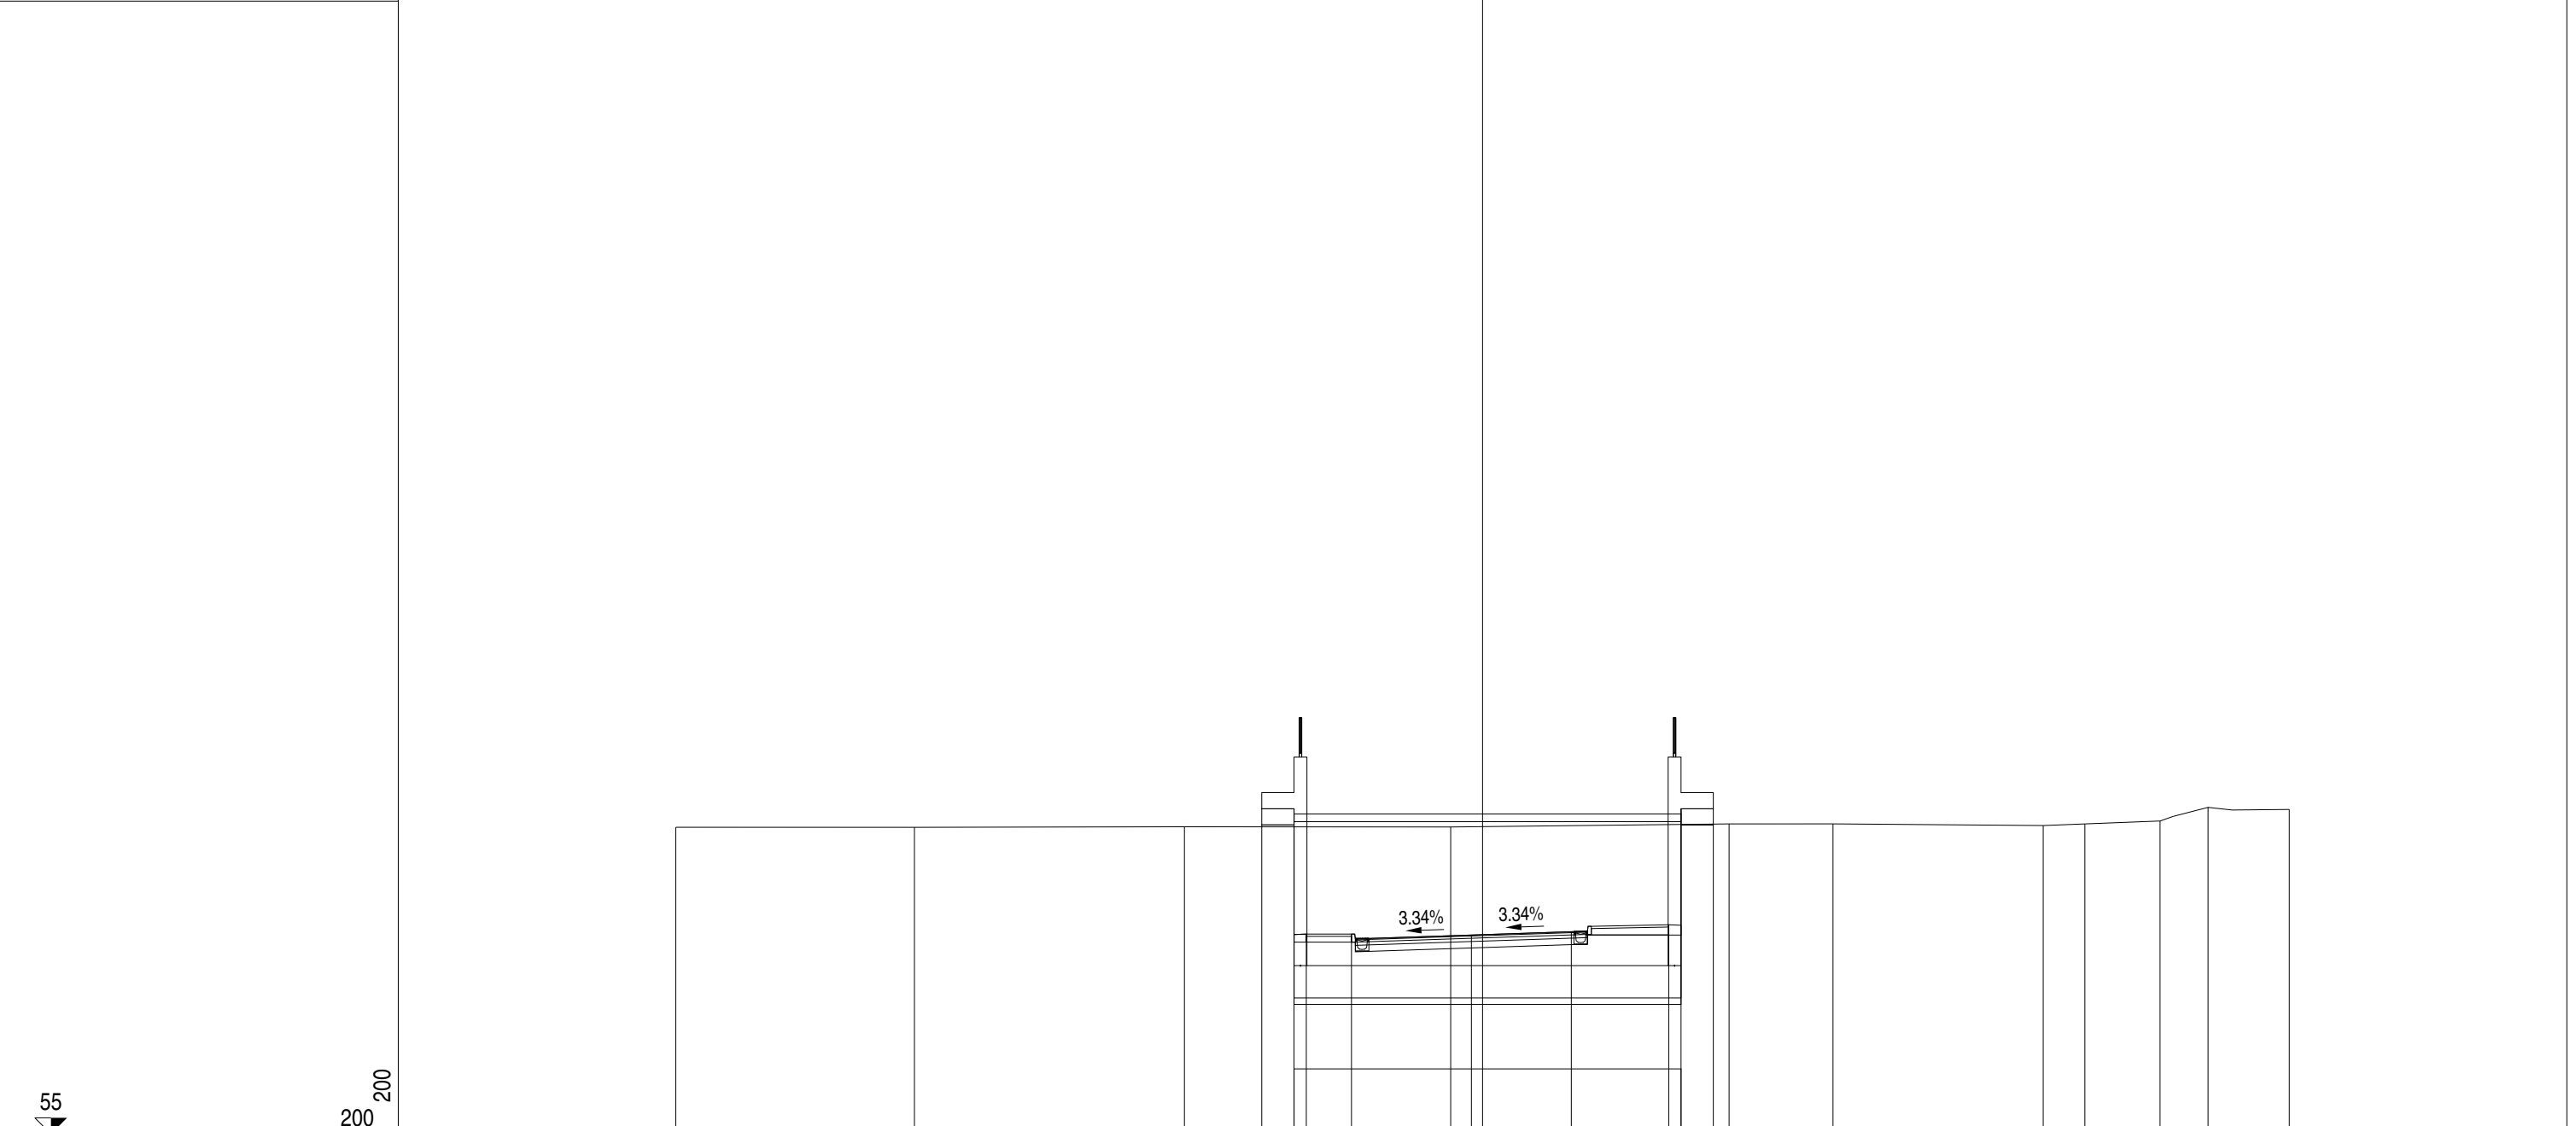

55


200
200

PROGRESSIVE TERRENO	25.00	17.60	9.24	0.99	7.64	10.86	17.37	18.67	20.99	22.48	25.00
PARZIALI TERRENO	7.40	8.36	8.25	8.63	3.22	6.51	1.30	2.32	0.41	1.08	2.52
QUOTE TERRENO	64.50	64.50	64.52	64.51	64.61	64.61	64.56	64.61	64.70	65.12	65.05
PROGRESSIVE PROGETTO				-6.46	-5.46	-4.06	-0.35	2.75	5.77	6.77	
PARZIALI PROGETTO				1.00	1.40	3.71	3.10	3.02	1.00		
QUOTE PROGETTO				61.15	61.19	61.19	61.16	61.27	61.48	61.44	

PROFILO Asse 44

SEZIONE 44 - 9

PROGRESSIVA 94.73

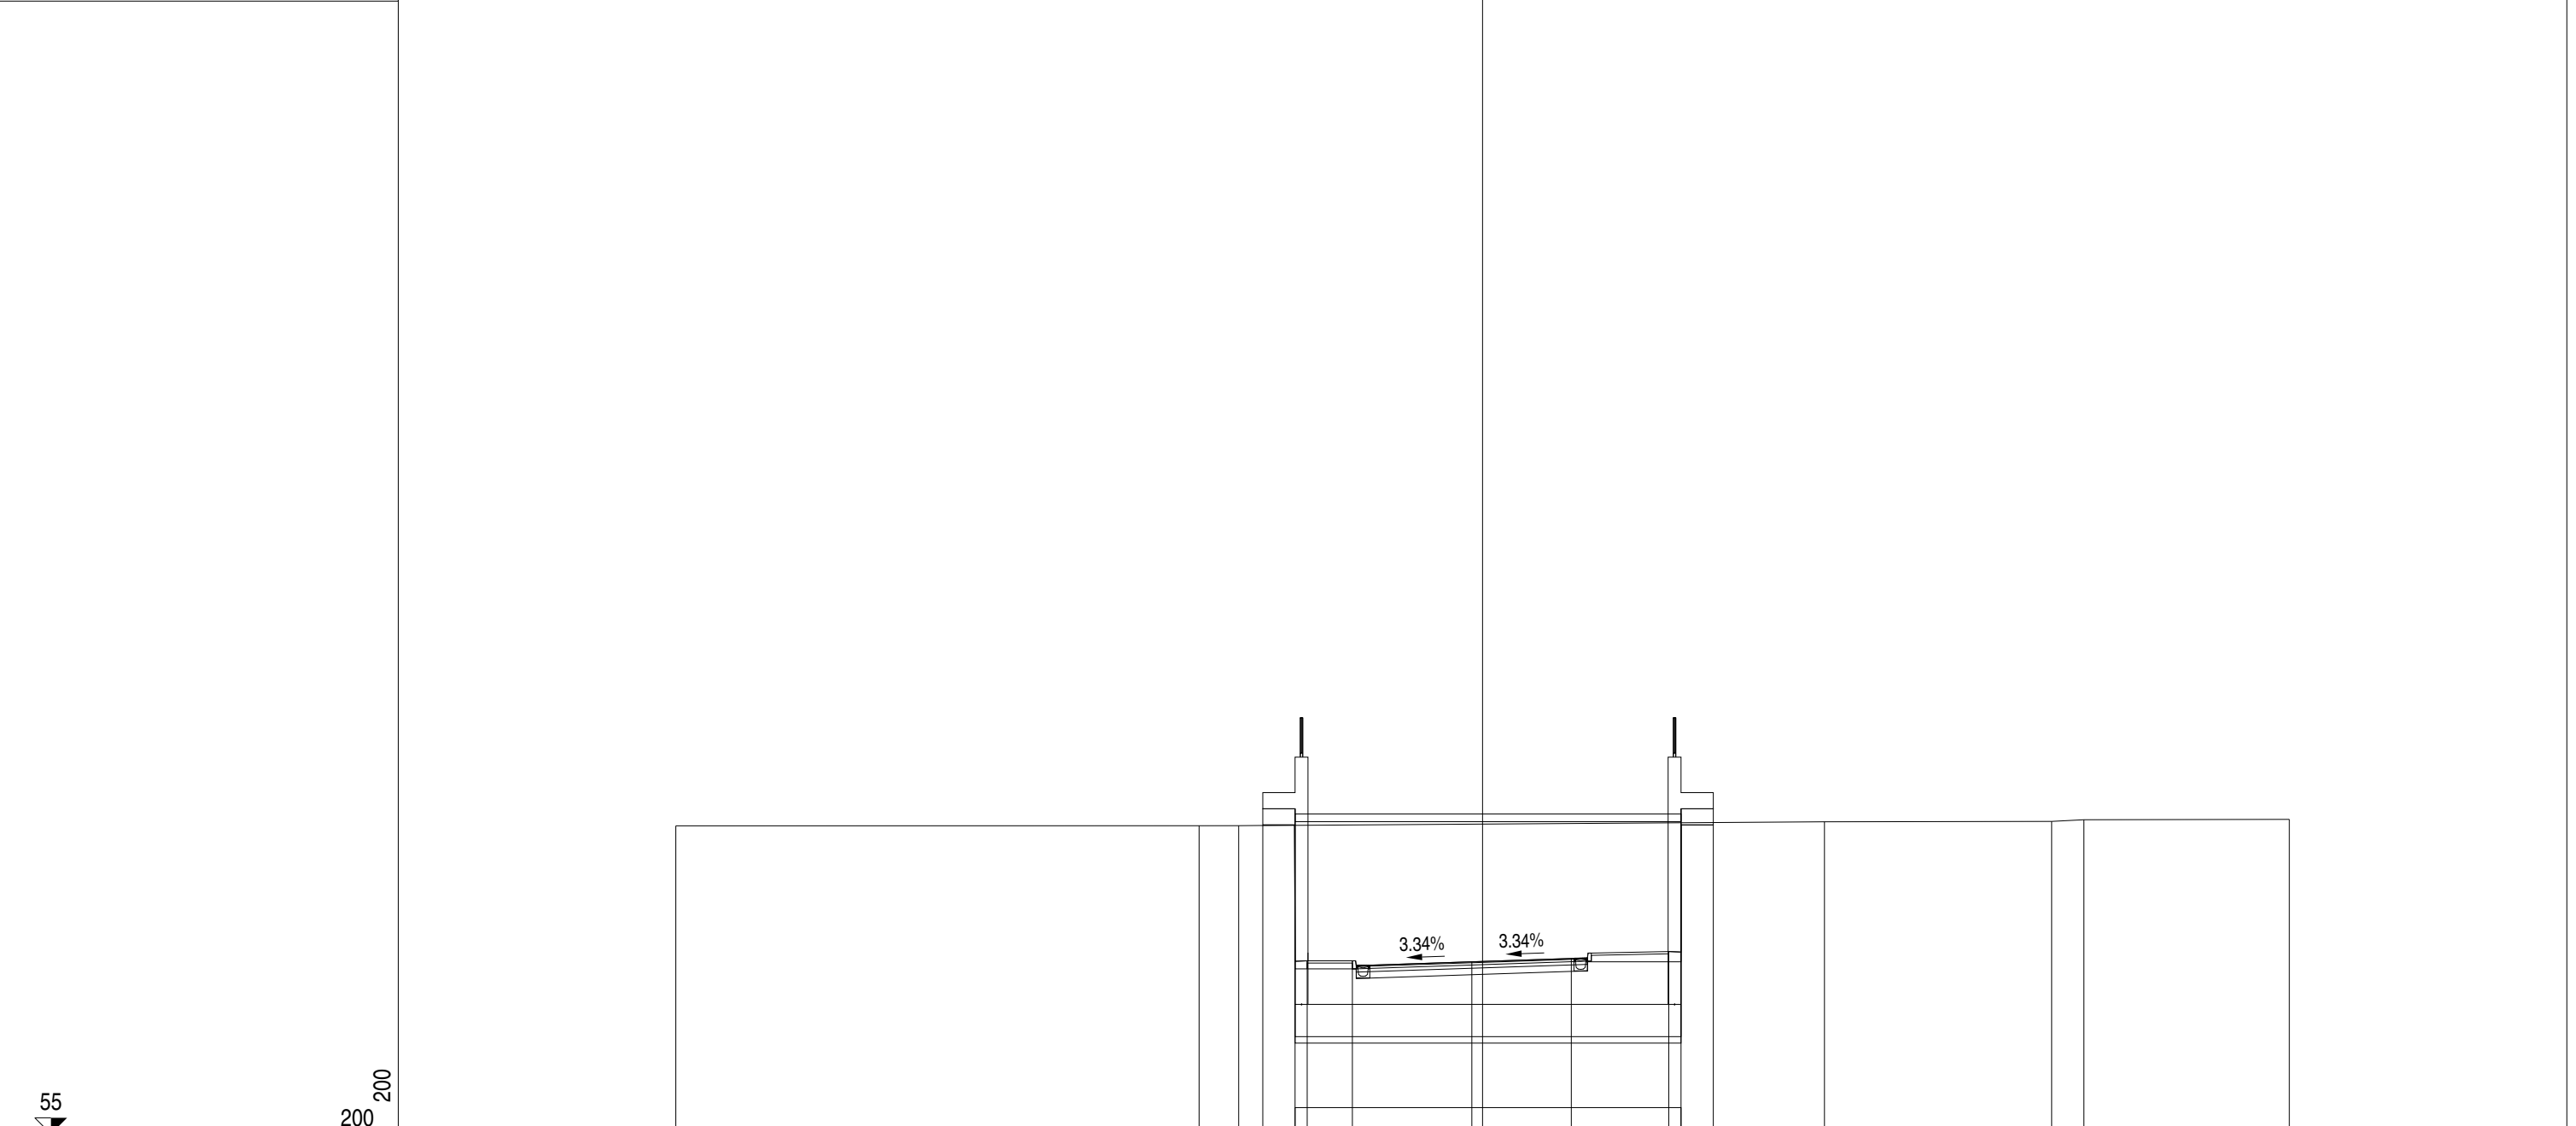


PROGRESSIVE TERRENO	25.00	-8.78	-7.56	10.59	17.63	18.63	25.00	
PARZIALI TERRENO	16.22	1.22	18.15	7.04	1.00	6.37		
QUOTE TERRENO	64.55	64.55	64.55	64.67	64.68	64.74	64.75	
PROGRESSIVE PROGETTO		-6.43	-5.43	-4.03	-0.33	2.75	5.77	6.77
PARZIALI PROGETTO		1.00	1.40	3.70	3.08	3.02	1.00	
QUOTE PROGETTO		60.32	60.36	60.36	60.33	60.44	60.65	60.61

PROFILO Asse 44

SEZIONE 44 - 10

PROGRESSIVA 110.99

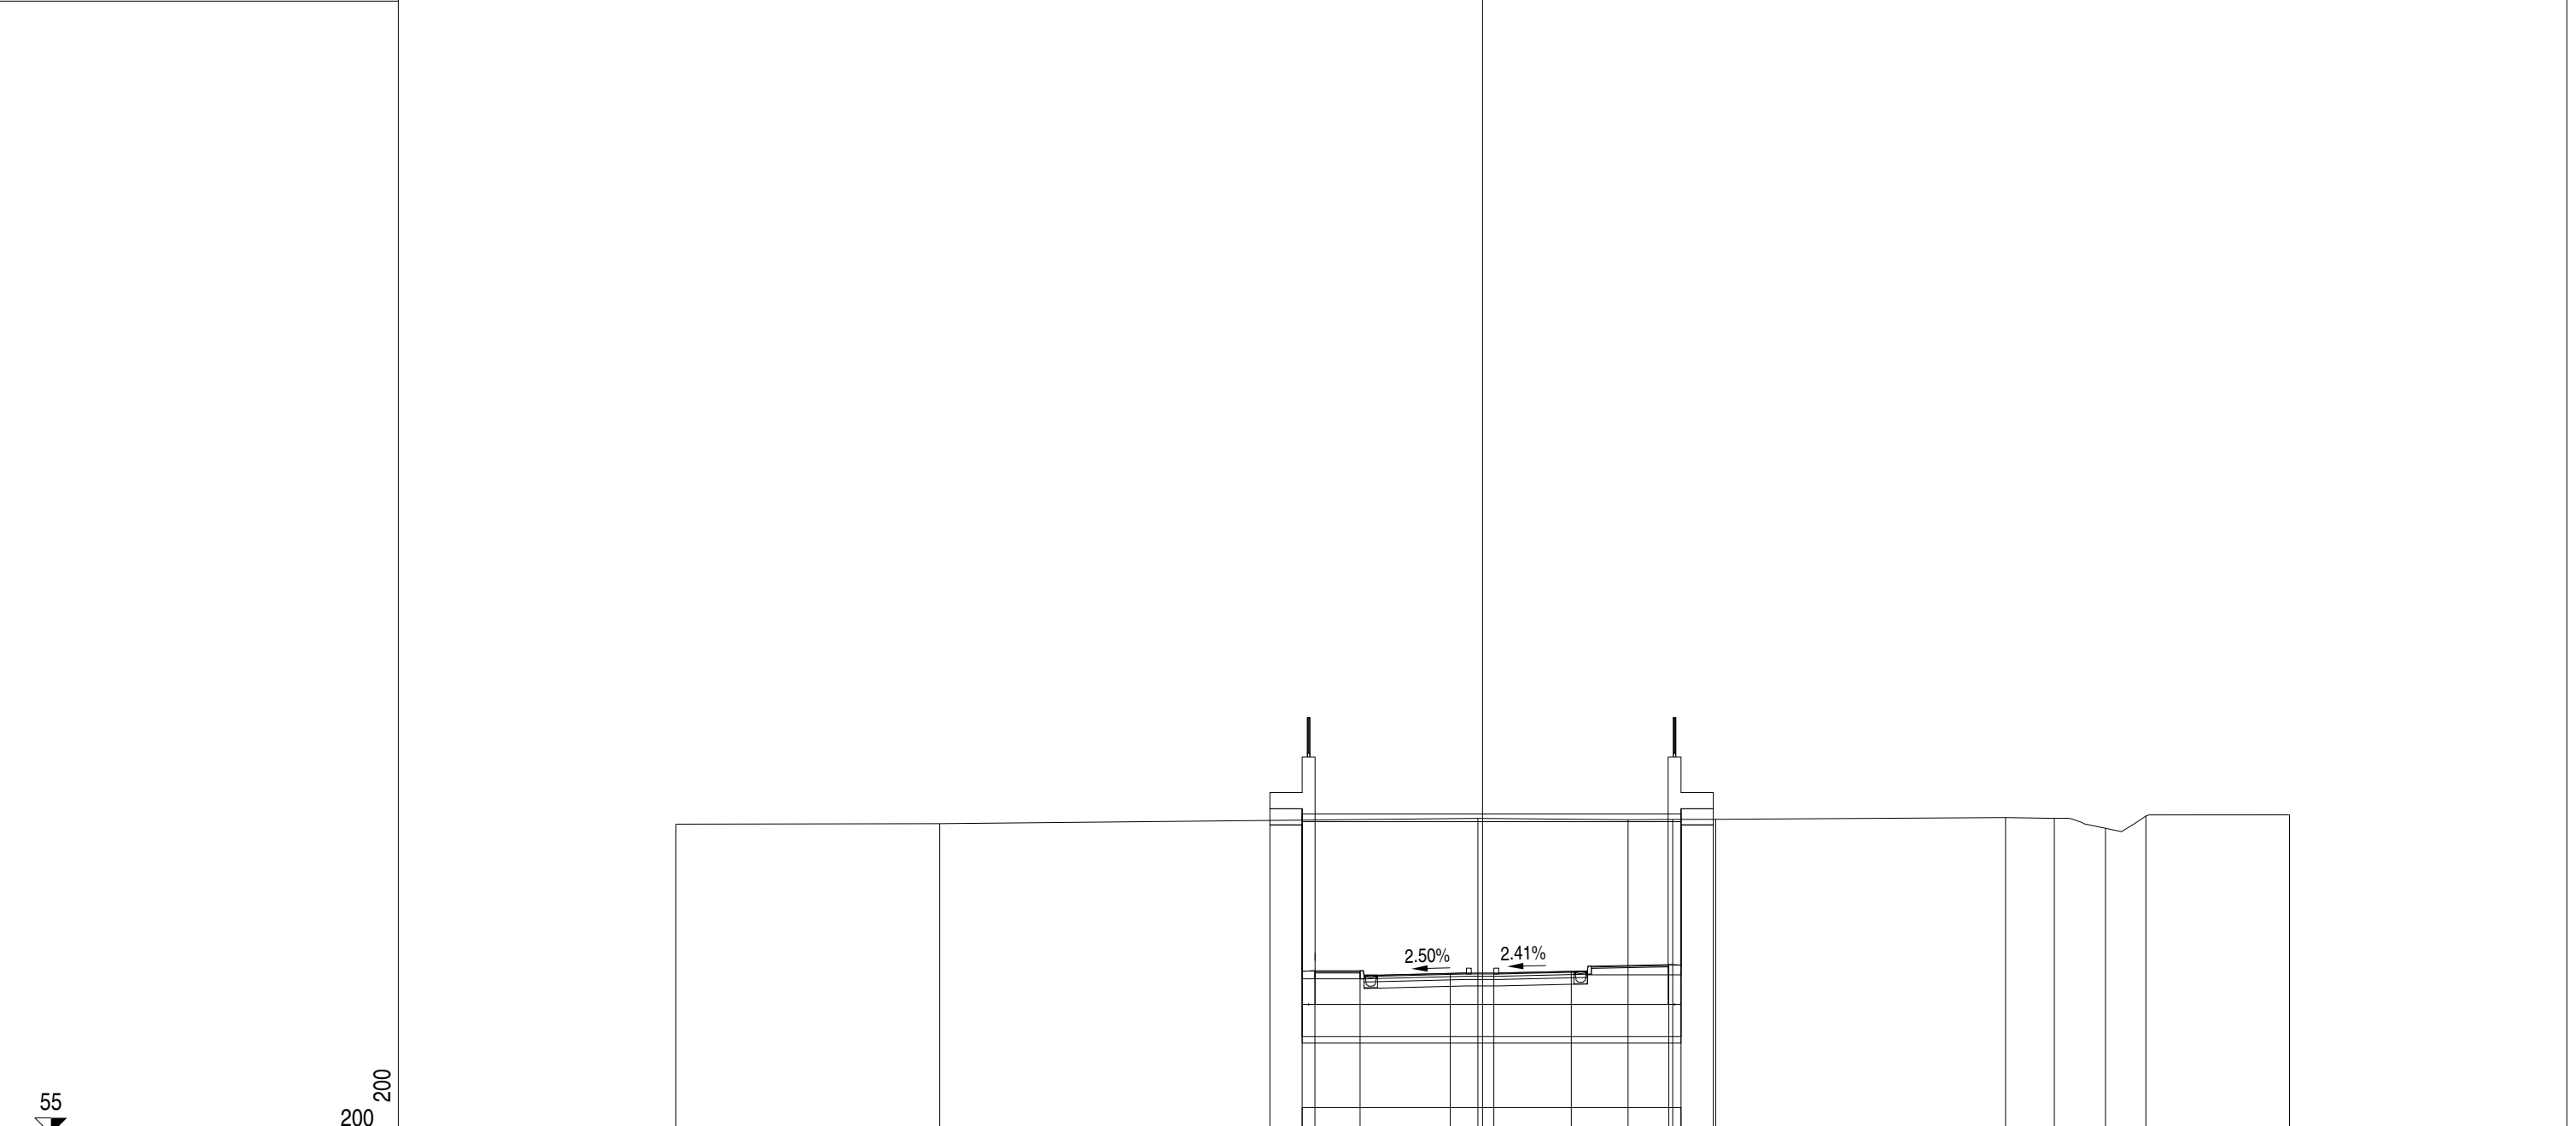


55

200
200

PROGRESSIVE TERRENO		24.99		16.82		0.14		4.51		5.89		7.22		16.21		17.72		19.30		20.55		25.01
PARZIALI TERRENO			8.17		16.68		4.65		1.38	1.33		8.99		1.51	1.58	1.25		4.46				
QUOTE TERRENO		64.60		64.61		64.78		64.73		64.75		64.75		64.80		64.78		64.47		64.85		64.89
PROGRESSIVE PROGETTO						-6.19		-5.19		-3.79		-1.00		0.35		2.75		5.77		6.77		
PARZIALI PROGETTO						1.00		1.40		2.79		1.35		2.40		3.02		1.00				
QUOTE PROGETTO						60.02		60.06		60.06		59.97		59.99		60.04		60.25		60.21		

PROFILO Asse 44
 SEZIONE 44 - 11
 PROGRESSIVA 123.69

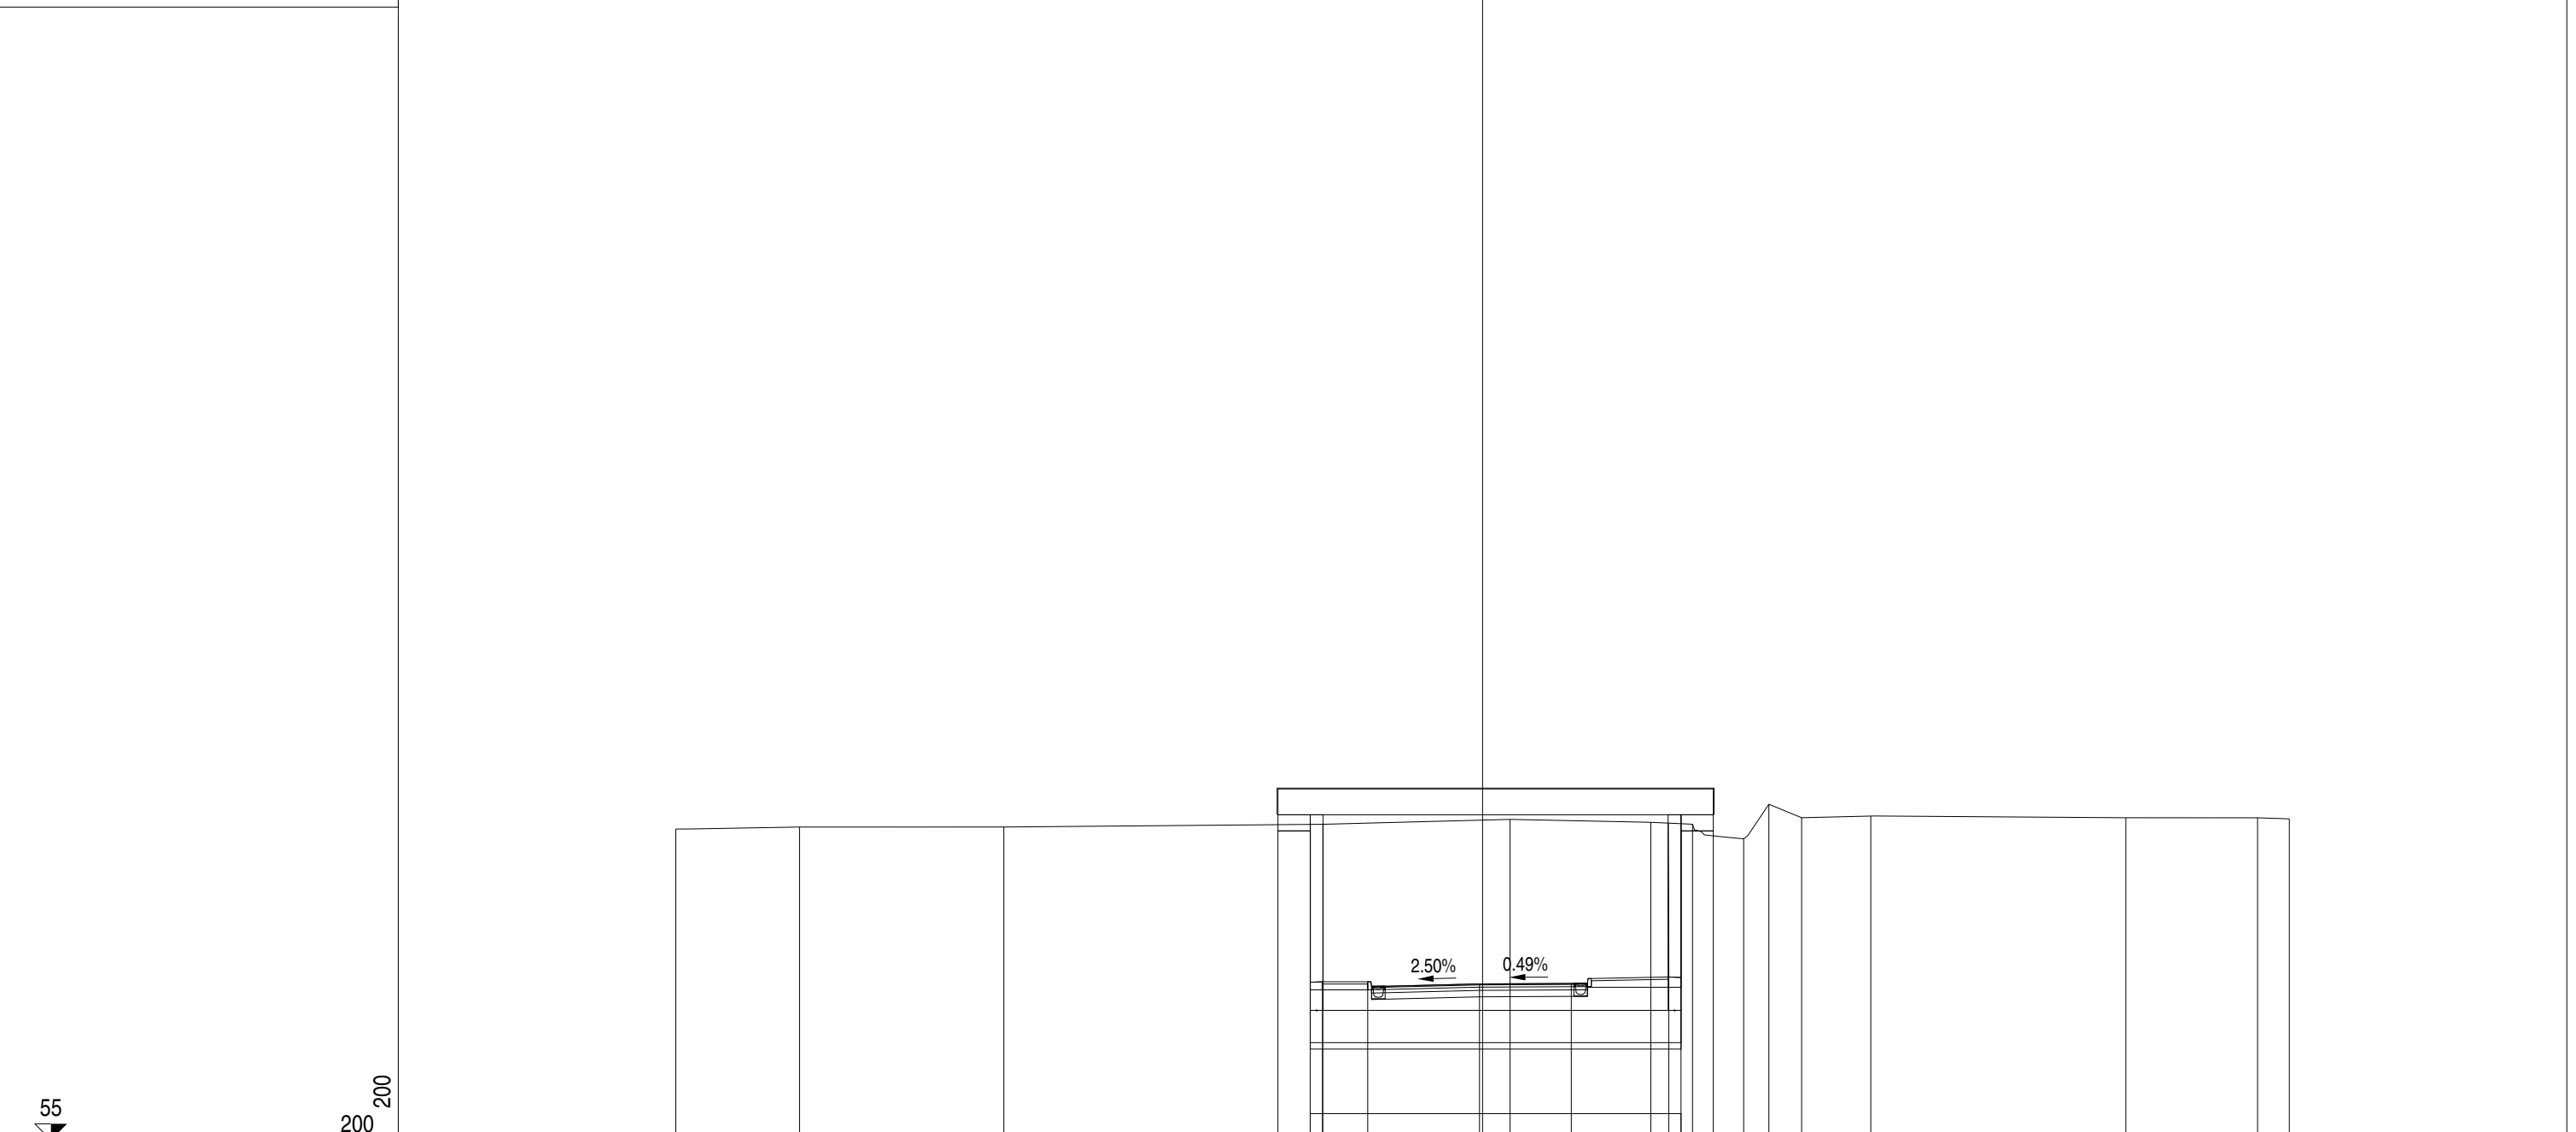

PROGRESSIVE TERRENO	-25.00	-21.17	-14.83	-4.95	0.85	5.21	6.51	8.09	8.87	9.89	12.03	19.94	24.02	25.00
PARZIALI TERRENO		3.83	6.34	9.88	5.80	4.36	1.30	1.58	0.65	1.02	2.14	7.91	4.08	0.98
QUOTE TERRENO	64.63	64.69	64.70	64.78	64.93	64.84	64.78	64.33	65.40	64.98	65.03	64.98	64.98	64.95
PROGRESSIVE PROGETTO				-4.96	-3.56	-0.09	2.75	5.77						
PARZIALI PROGETTO				1.40	3.47	2.84	3.02							
QUOTE PROGETTO				59.90	59.90	59.93	59.85	60.05						


PROFILO Asse 44

SEZIONE 44 - 13

PROGRESSIVA 135.72

55

200
200

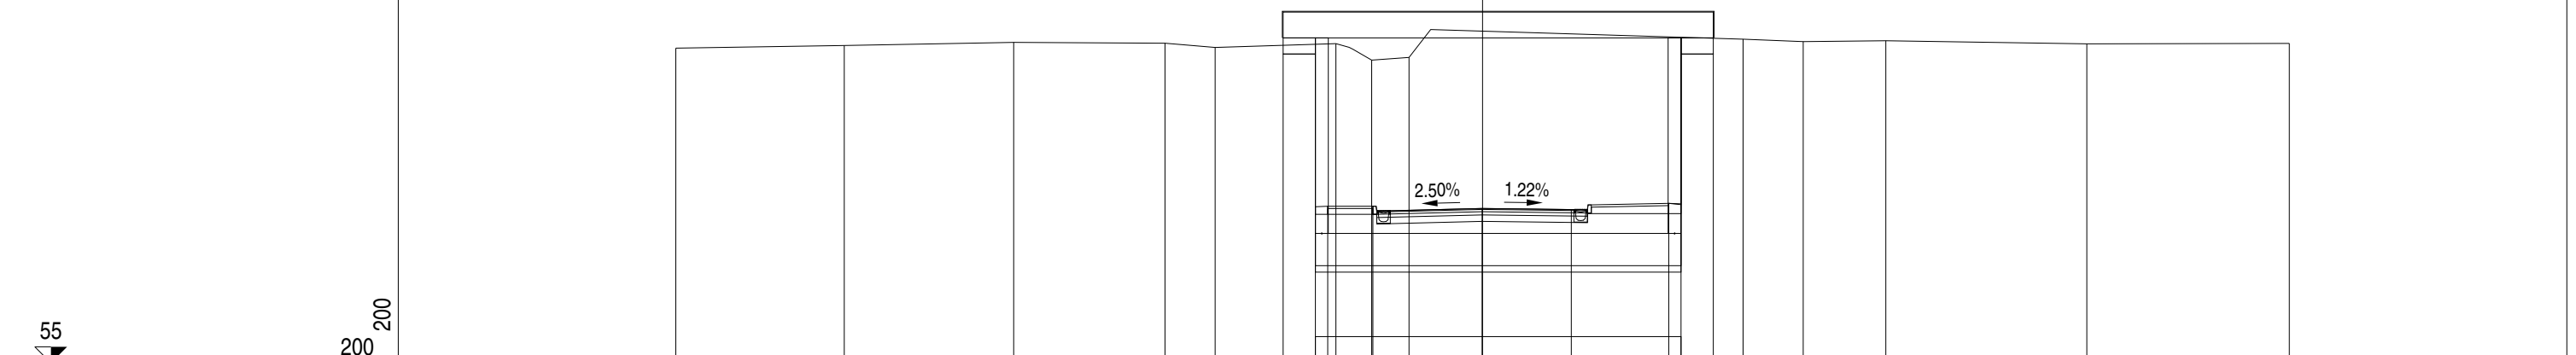


PROGRESSIVE TERRENO	25.00	19.78	14.53	9.84	8.29	4.54	3.44	2.28	8.07	9.94	12.50	18.72	25.00
PARZIALI TERRENO	5.22	5.25	4.69	1.55	3.75	1.10	1.16	10.35	1.87	2.56	6.22	6.28	
QUOTE TERRENO	64.76	64.84	64.94	64.91	64.78	64.90	64.39	64.47	65.04	64.96	64.99	64.89	64.90
PROGRESSIVE PROGETTO						5.80	4.80	3.40	0.01	2.75	5.77	6.77	
PARZIALI PROGETTO						1.00	1.40	3.39	2.76	3.02	1.00		
QUOTE PROGETTO						59.82	59.86	59.86	59.79	59.75	59.95	59.91	

PROFILO Asse 44

SEZIONE 44 - 14

PROGRESSIVA 150.77

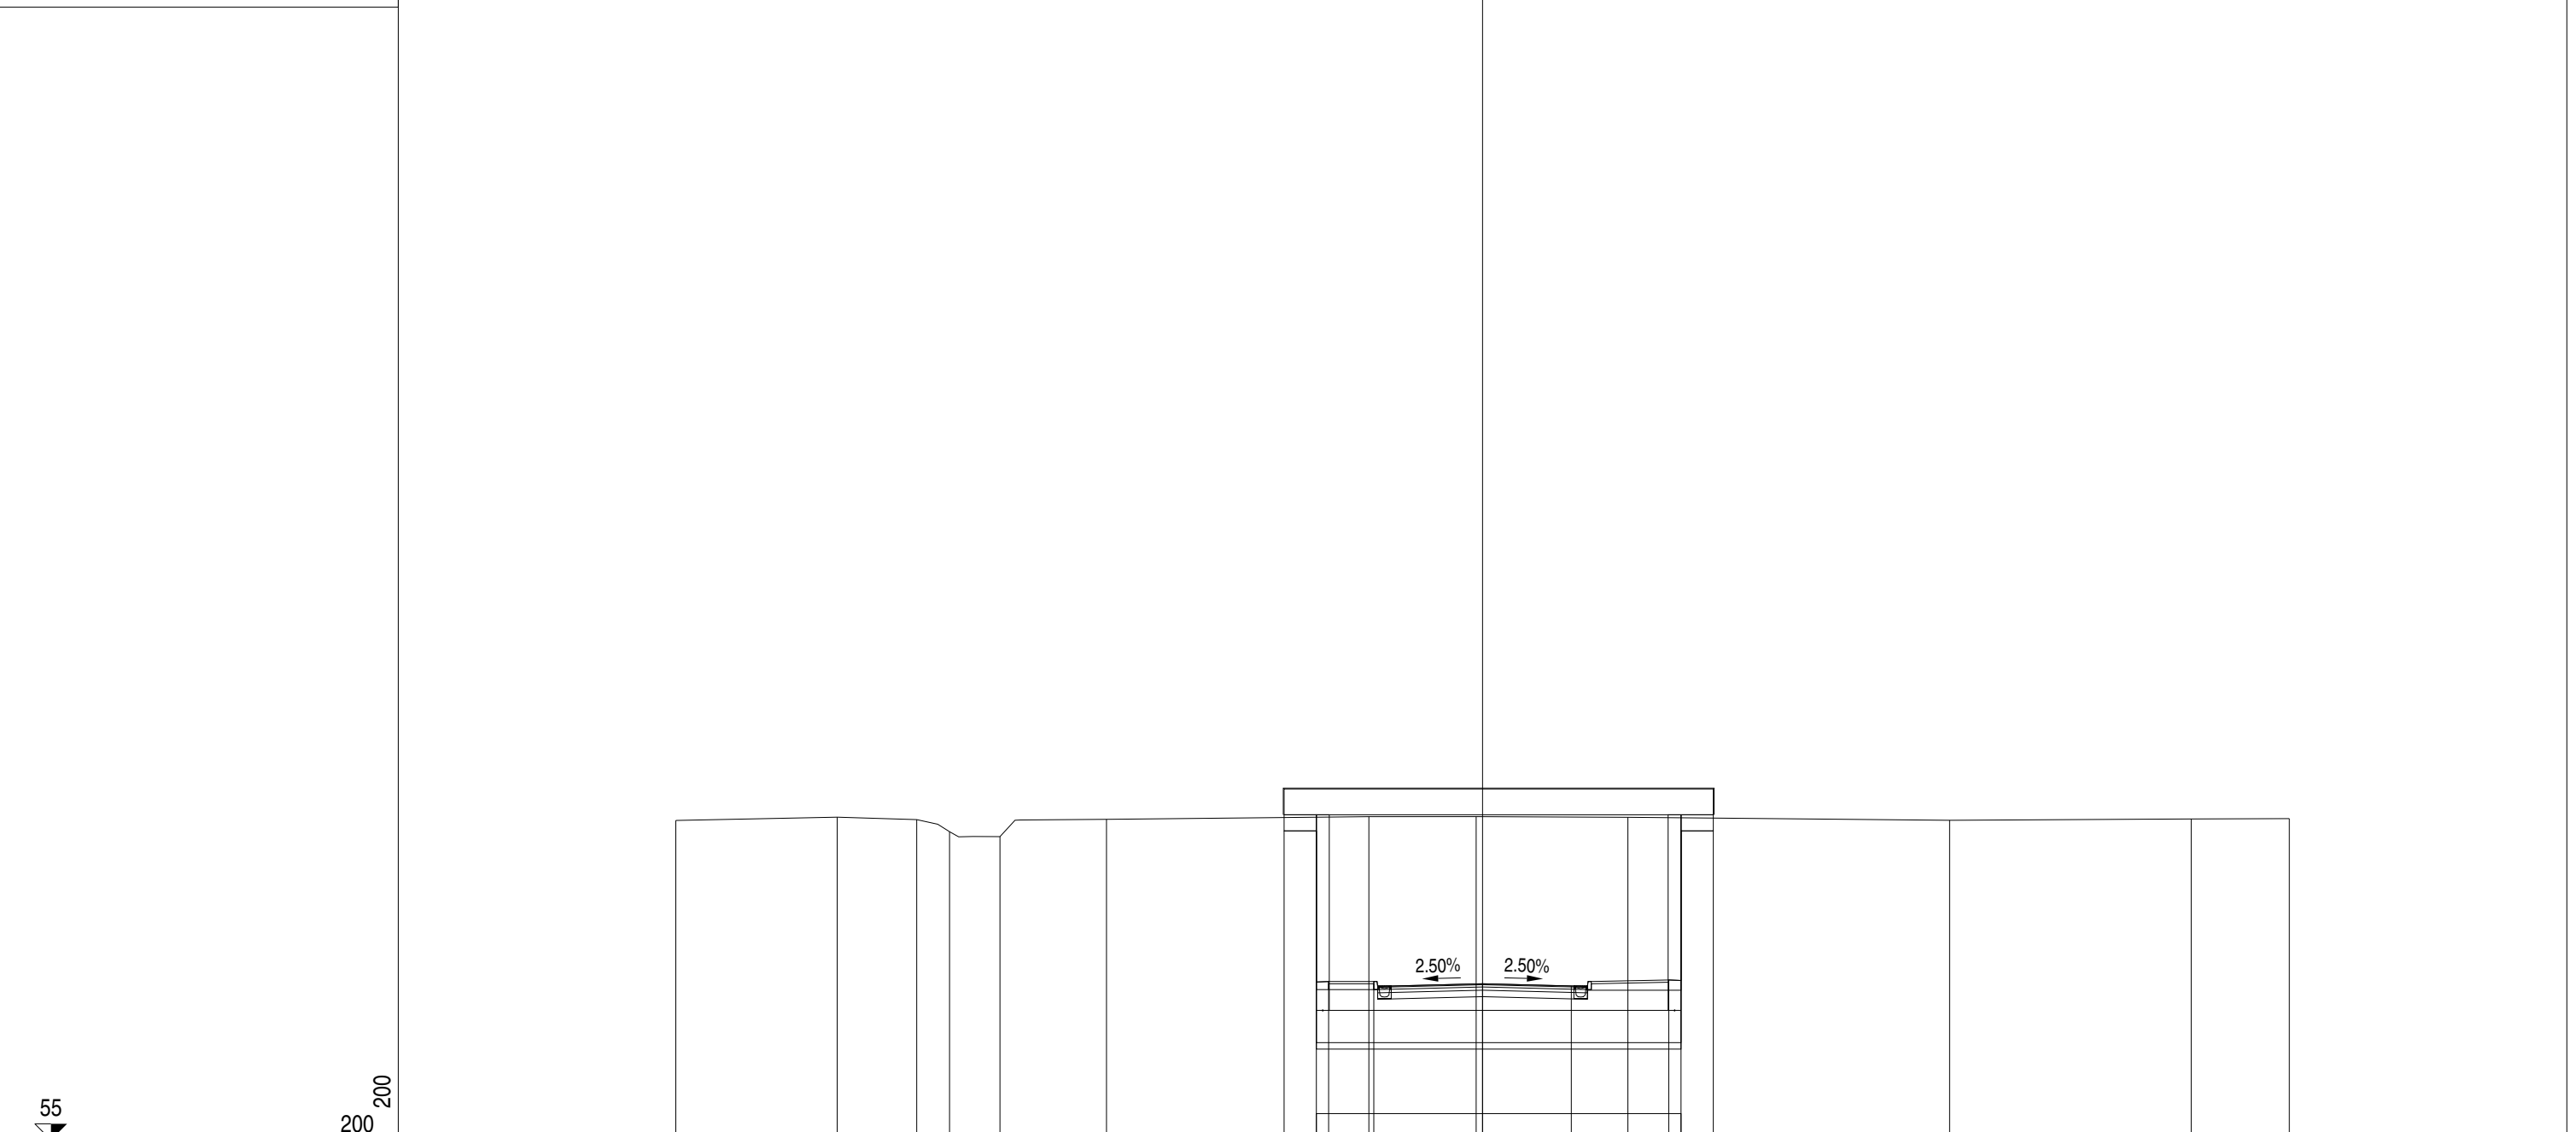

PROGRESSIVE TERRENO	64.90	65.00	64.93	64.55	64.40	64.93	65.02	65.02	65.00	64.90	64.95	64.96	
PARZIALI TERRENO	5.00	2.47	1.01	1.57	0.55	2.67	8.13	3.32	4.70	9.97	7.49	3.04	
PROGRESSIVE PROGETTO							-5.77	-4.77	-3.37	0.00	2.75	5.77	6.77
PARZIALI PROGETTO							1.00	1.40	3.37	2.75	3.02	1.00	
QUOTE PROGETTO							59.87	59.91	59.91	59.84	59.77	59.96	59.92

PROFILO Asse 44

SEZIONE 44 - 15


PROGRESSIVA 170.93

55

200
200

PROGRESSIVE TERRENO	-25.00	-22.00		-11.88	-8.12		-0.14		11.89	17.33	19.23	22.91	25.00
PARZIALI TERRENO	3.00	10.12	3.76	7.98	12.03	5.44	1.90	3.68	2.09				
QUOTE TERRENO	64.98	64.97		64.99	65.03		65.03		64.98	64.97	64.99	65.04	65.04
PROGRESSIVE PROGETTO							-5.77	-4.77	-3.37	0.00	2.75	5.77	6.77
PARZIALI PROGETTO							1.00	1.40	3.37	2.75	3.02	1.00	
QUOTE PROGETTO							59.96	60.00	60.00	59.93	59.86	60.04	60.00

PROFILO Asse 44
 SEZIONE 44 - 17
 PROGRESSIVA 186.60

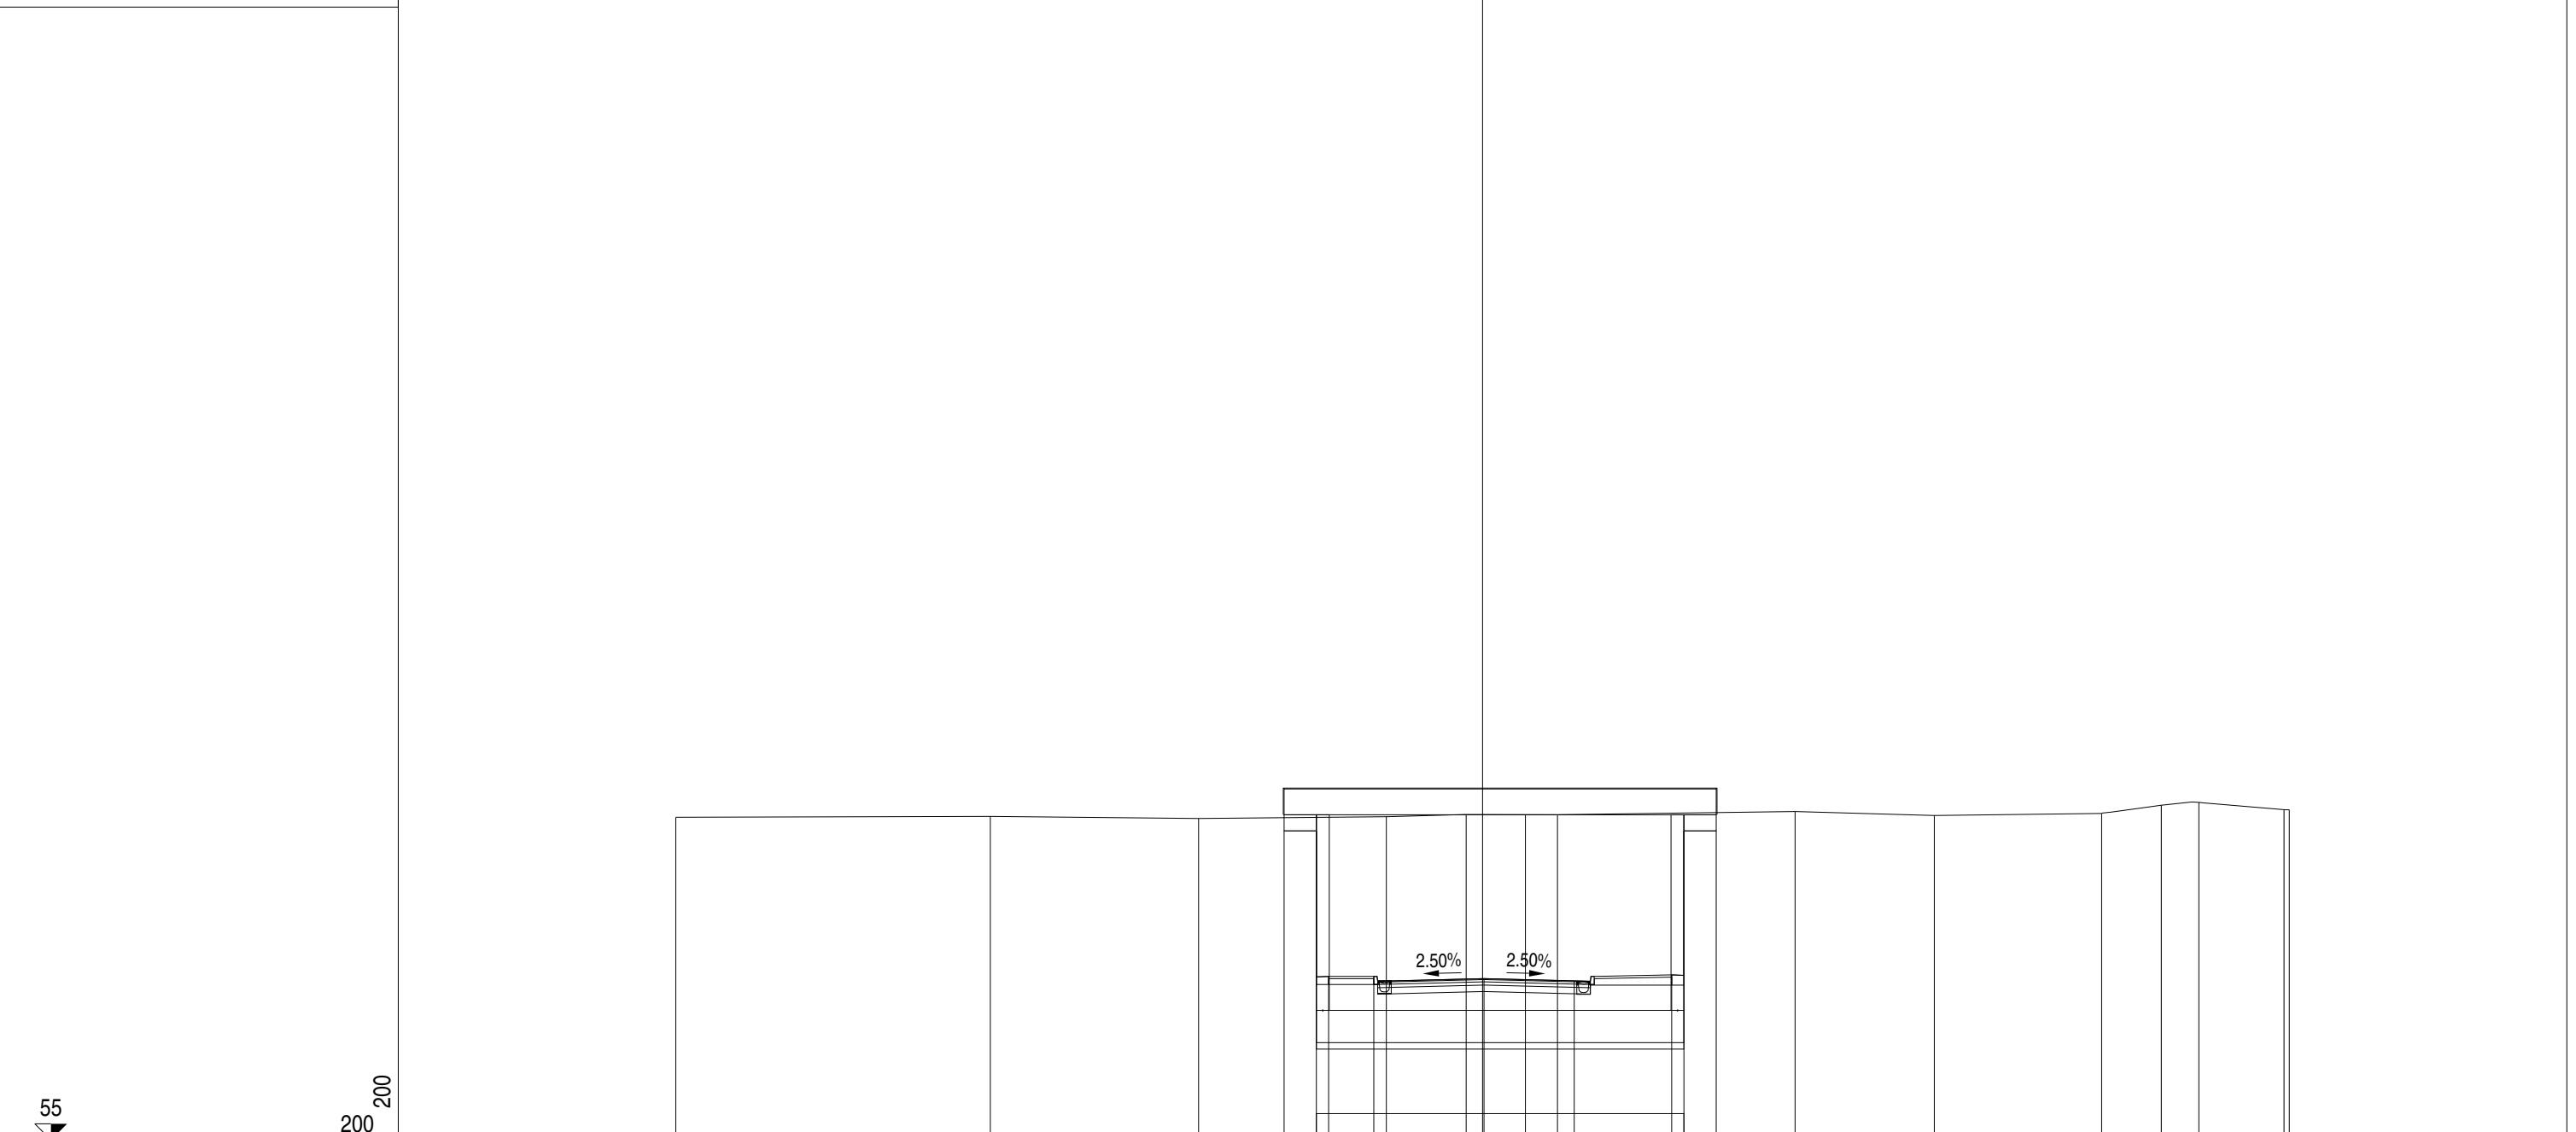


PROGRESSIVE TERRENO	25.00	15.25	8.80	5.82	2.98	0.51	1.33	2.32	7.36	9.68	14.00	19.18	21.03	22.20	24.84	25.00
PARZIALI TERRENO		9.75	6.45								4.32	5.18	1.85	1.17	2.64	0.16
QUOTE TERRENO	65.00	65.02	64.96	65.01	65.08	65.08	65.08	65.08	65.18	65.05	65.12	65.37	65.46	65.23	65.23	
PROGRESSIVE PROGETTO				5.77	4.77	3.37	0.05	2.84	5.86	6.86						
PARZIALI PROGETTO				1.00	1.40	3.42	2.79	3.02	1.00							
QUOTE PROGETTO				60.03	60.07	60.07	60.00	59.93	60.11	60.07						

PROFILO Asse 44

SEZIONE 44 - 18

PROGRESSIVA 191.04

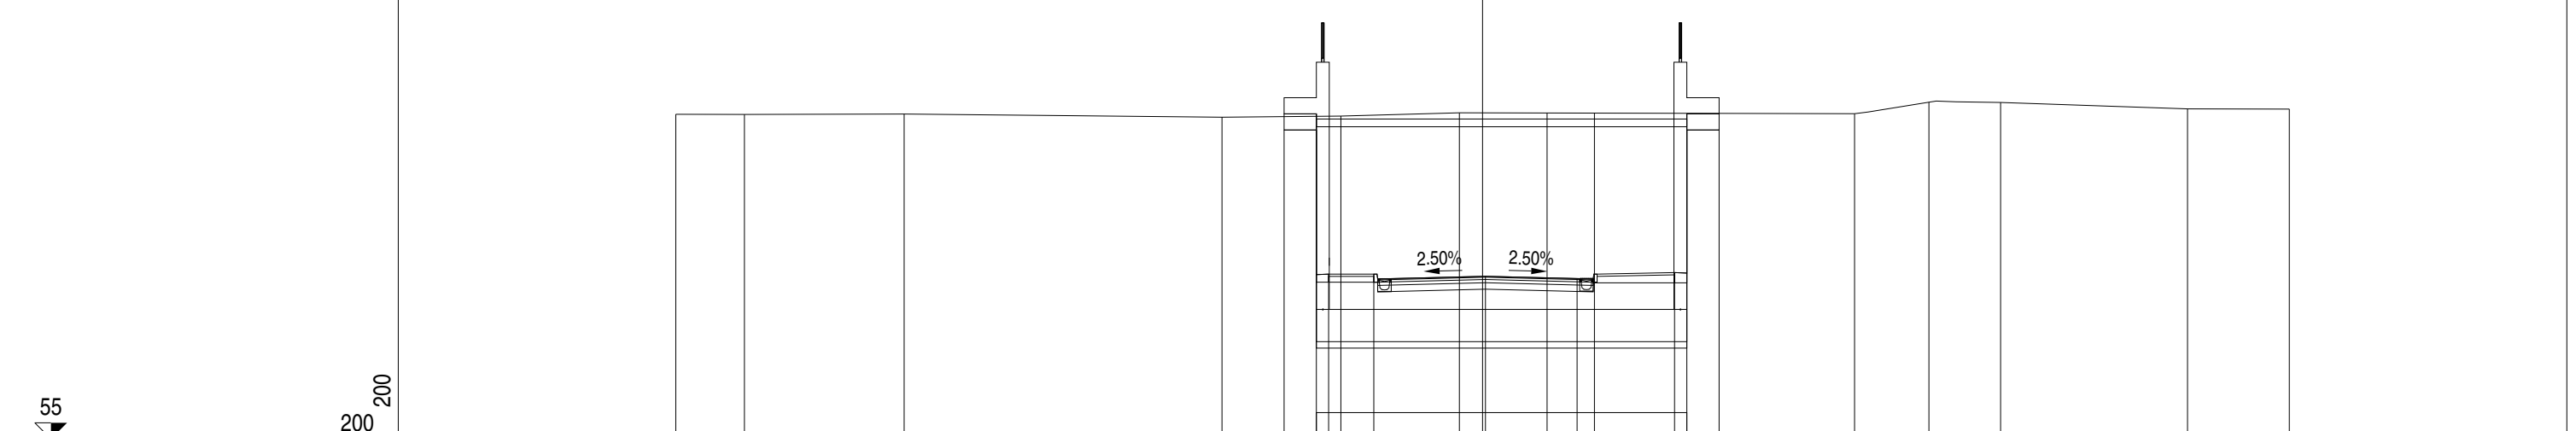


PROGRESSIVE TERRENO	-25.00	-22.87	-17.92	-8.07	4.39	-0.72	2.00	3.47	11.53	13.83	16.05	21.85	25.00
PARZIALI TERRENO	2.13	4.95	9.85	3.68	3.67	2.72	1.47	8.06	2.30	2.22	5.80	3.15	
QUOTE TERRENO	65.06	65.06	65.07	64.97	65.01	65.11	65.10	65.10	65.21	65.44	65.43	65.23	65.22
PROGRESSIVE PROGETTO					-5.77	-4.77	-3.37	0.09	2.93	5.95	6.95		
PARZIALI PROGETTO					1.00	1.40	3.46	2.84	3.02	1.00			
QUOTE PROGETTO					60.07	60.11	60.11	60.04	59.97	60.16	60.12		

PROFILO Asse 44

SEZIONE 44 - 19

PROGRESSIVA 211.04

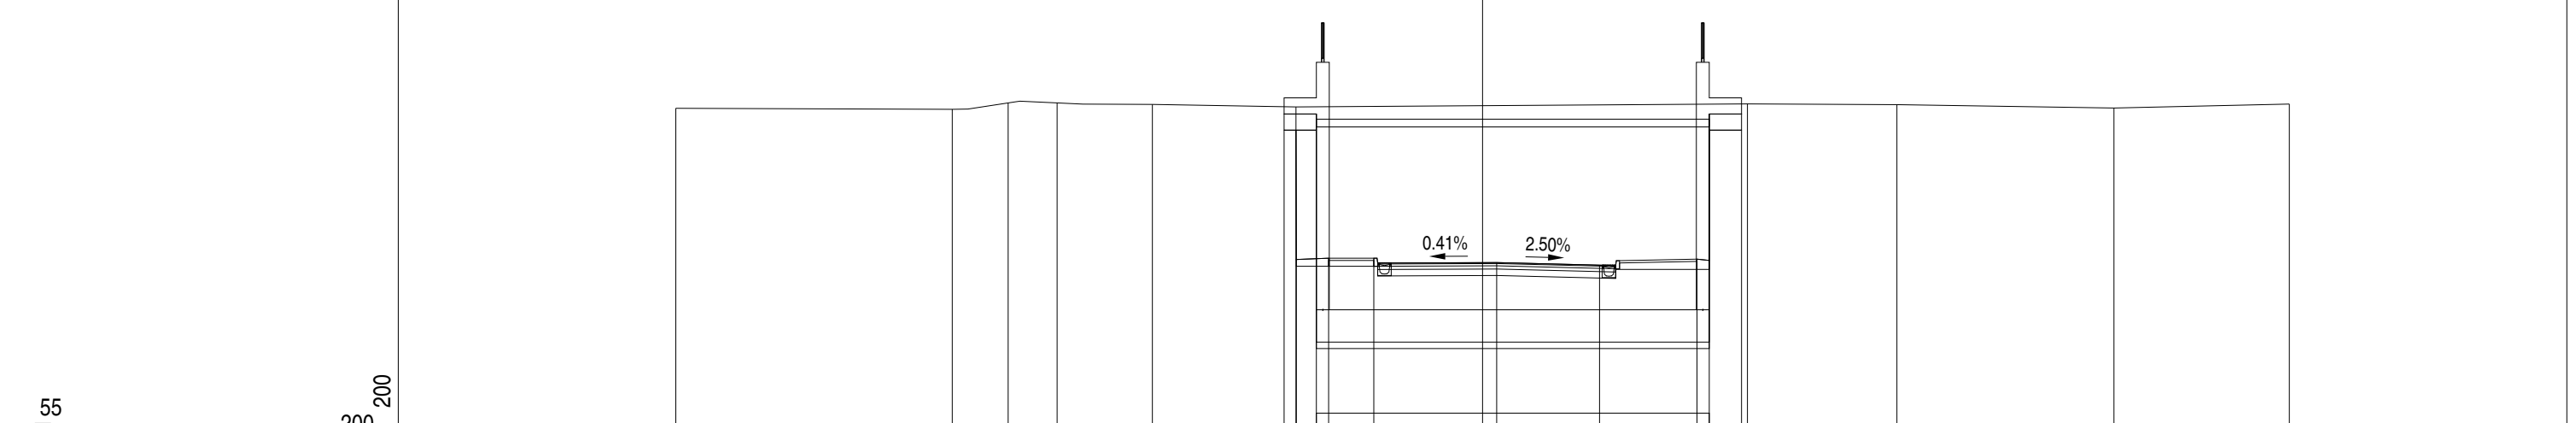


PROGRESSIVE TERRENO	-25.00	-16.43	-14.70	-13.18	-10.23	-5.78	8.21	12.84	19.57	25.00		
PARZIALI TERRENO	8.57	1.73	1.52	2.95	4.45	13.99	4.63	6.73	5.43			
QUOTE TERRENO	65.25	65.22	65.42	65.42	65.37	65.29	65.39	65.36	65.26	65.38		
PROGRESSIVE PROGETTO						-5.77	-4.77	-3.37	0.44	3.63	6.65	7.65
PARZIALI PROGETTO						1.00	1.40	3.81	3.19	3.02	1.00	
QUOTE PROGETTO						60.57	60.61	60.61	60.48	60.40	60.58	60.54

PROFILO Asse 44

SEZIONE 44 - 20

PROGRESSIVA 231.04

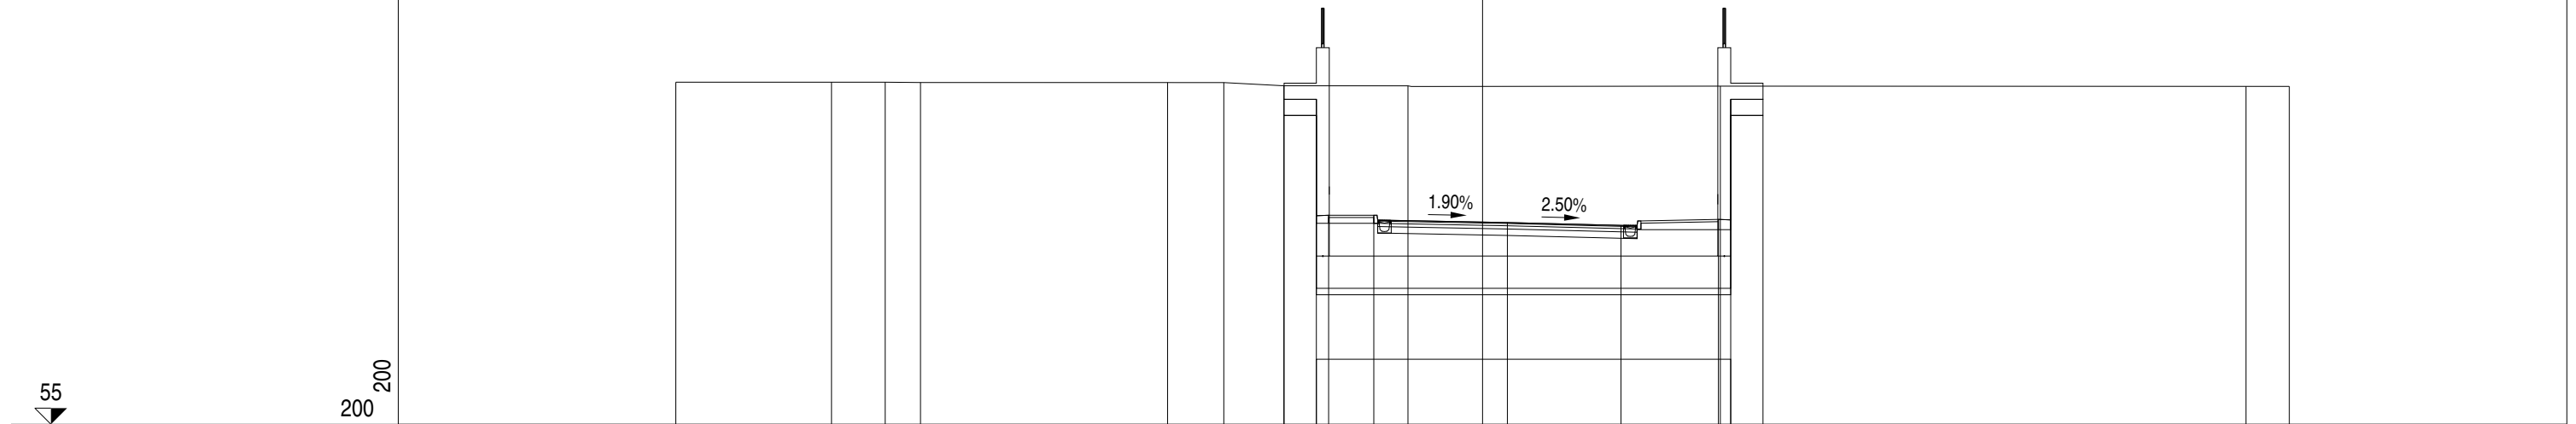


PROGRESSIVE TERRENO	-25.00	-20.17	-18.51	-17.42		-9.76	-8.02	-6.16	-2.31		7.37	23.66	25.00	
PARZIALI TERRENO		4.83	1.66	1.09	7.66	1.74	1.86	3.85	9.68	16.29	1.34			
QUOTE TERRENO	65.61	65.61	65.61	65.60		65.59	65.59	65.49	65.49		65.48	65.48	65.48	
PROGRESSIVE PROGETTO								-5.77	-4.77	-3.37	0.77	4.29	7.31	8.31
PARZIALI PROGETTO								1.00	1.40	4.14	3.52	3.02	1.00	
QUOTE PROGETTO								61.44	61.48	61.48	61.25	61.17	61.35	61.31

PROFILO Asse 44


SEZIONE 44 - 21

PROGRESSIVA 235.93

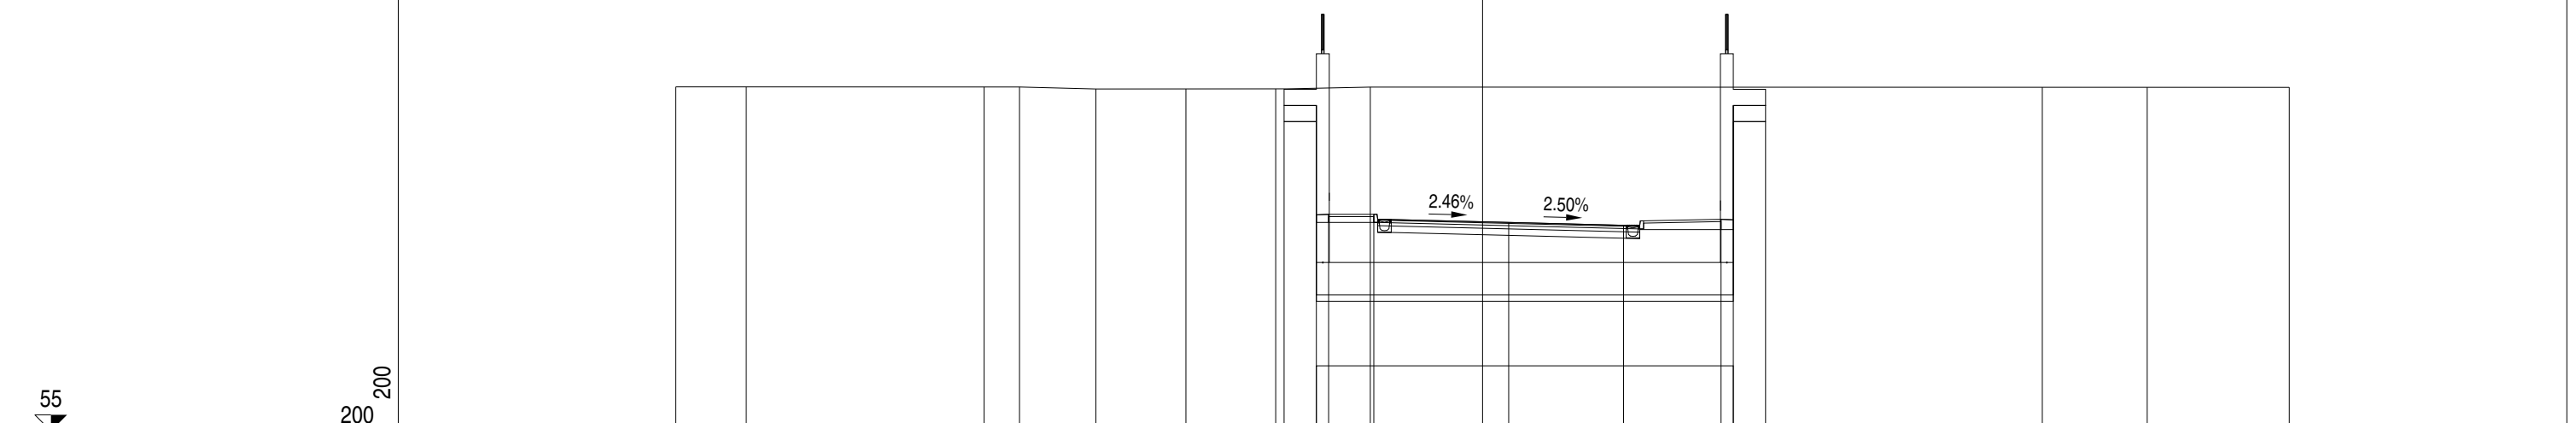


PROGRESSIVE TERRENO	-25.00	-22.82		-15.45	-14.35	-11.98	-9.19	-6.41	-3.48				17.35	20.60	25.00
PARZIALI TERRENO		2.18	7.37	1.10	2.37	2.79	2.78	2.93		20.83			3.25	4.40	
QUOTE TERRENO	65.65	65.65		65.65	65.65	65.59	65.59	65.59	65.64				65.64	65.64	65.64
PROGRESSIVE PROGETTO								-5.77	-4.77	-3.37	0.81	4.37	7.39	8.39	
PARZIALI PROGETTO								1.00	1.40	4.18	3.56	3.02	1.00		
QUOTE PROGETTO								61.66	61.70	61.70	61.45	61.37	61.55	61.51	

PROFILO Asse 44
 SEZIONE 44 - 22
 PROGRESSIVA 251.04

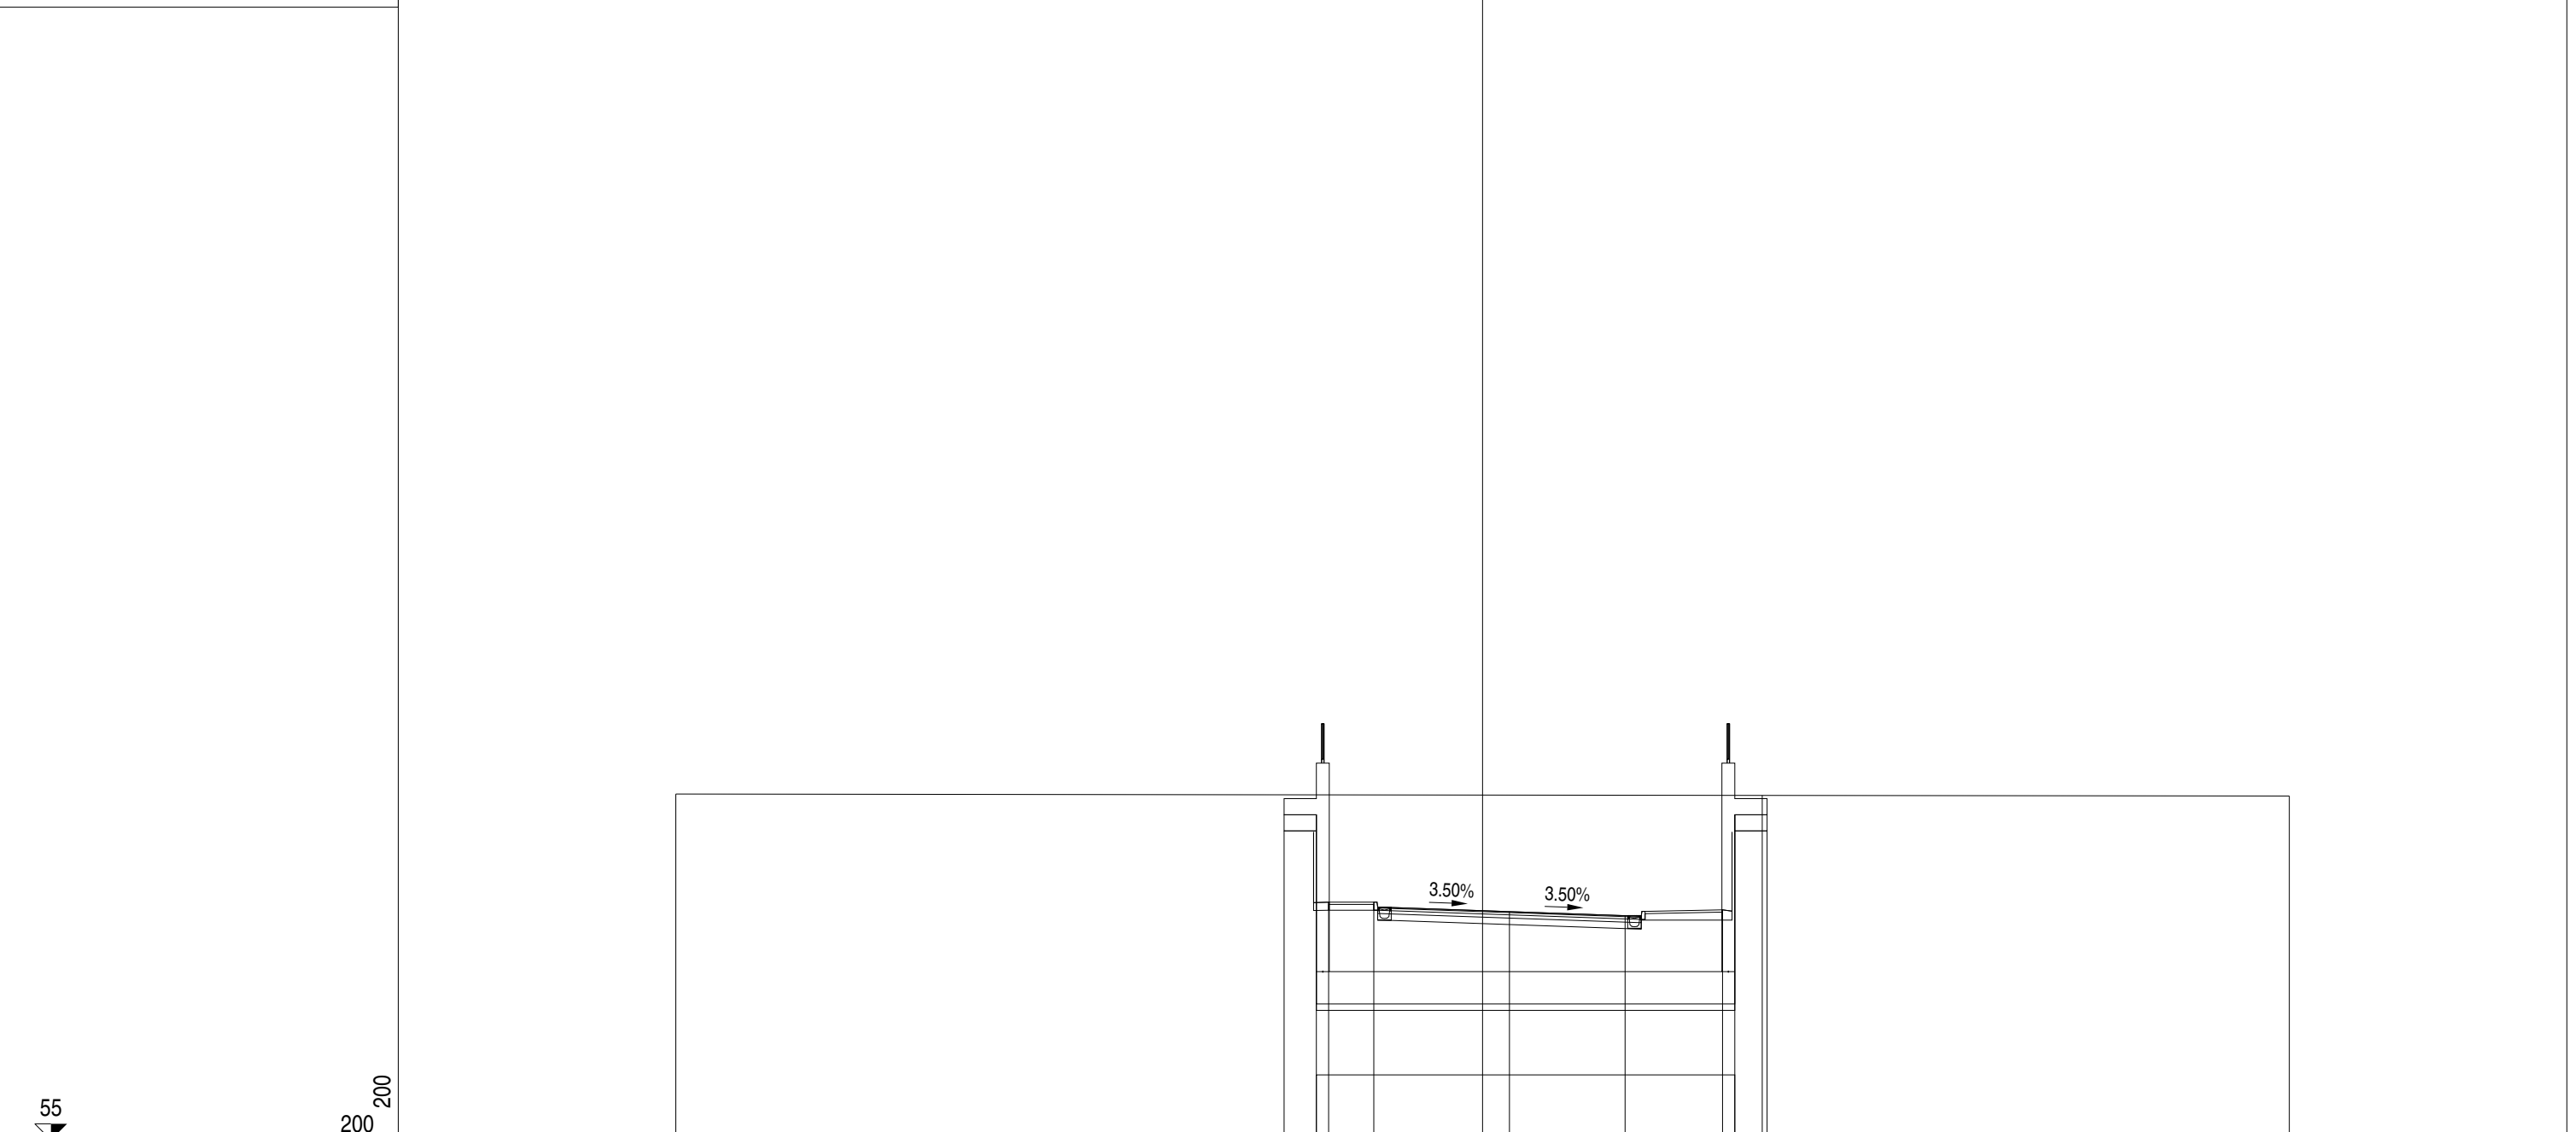


PROGRESSIVE TERRENO	25.00	33.67	16.33	25.00					
PARZIALI TERRENO									
QUOTE TERRENO	65.72			65.66					
PROGRESSIVE PROGETTO		-5.77	-4.77	-3.37	0.83	4.42	7.44	8.44	
PARZIALI PROGETTO		1.00	1.40	4.20	3.59	3.02	1.00		
QUOTE PROGETTO		62.33	62.37	62.37	62.07	61.95	62.13	62.09	

PROFILO Asse 44
 SEZIONE 44 - 24
 PROGRESSIVA 291.04

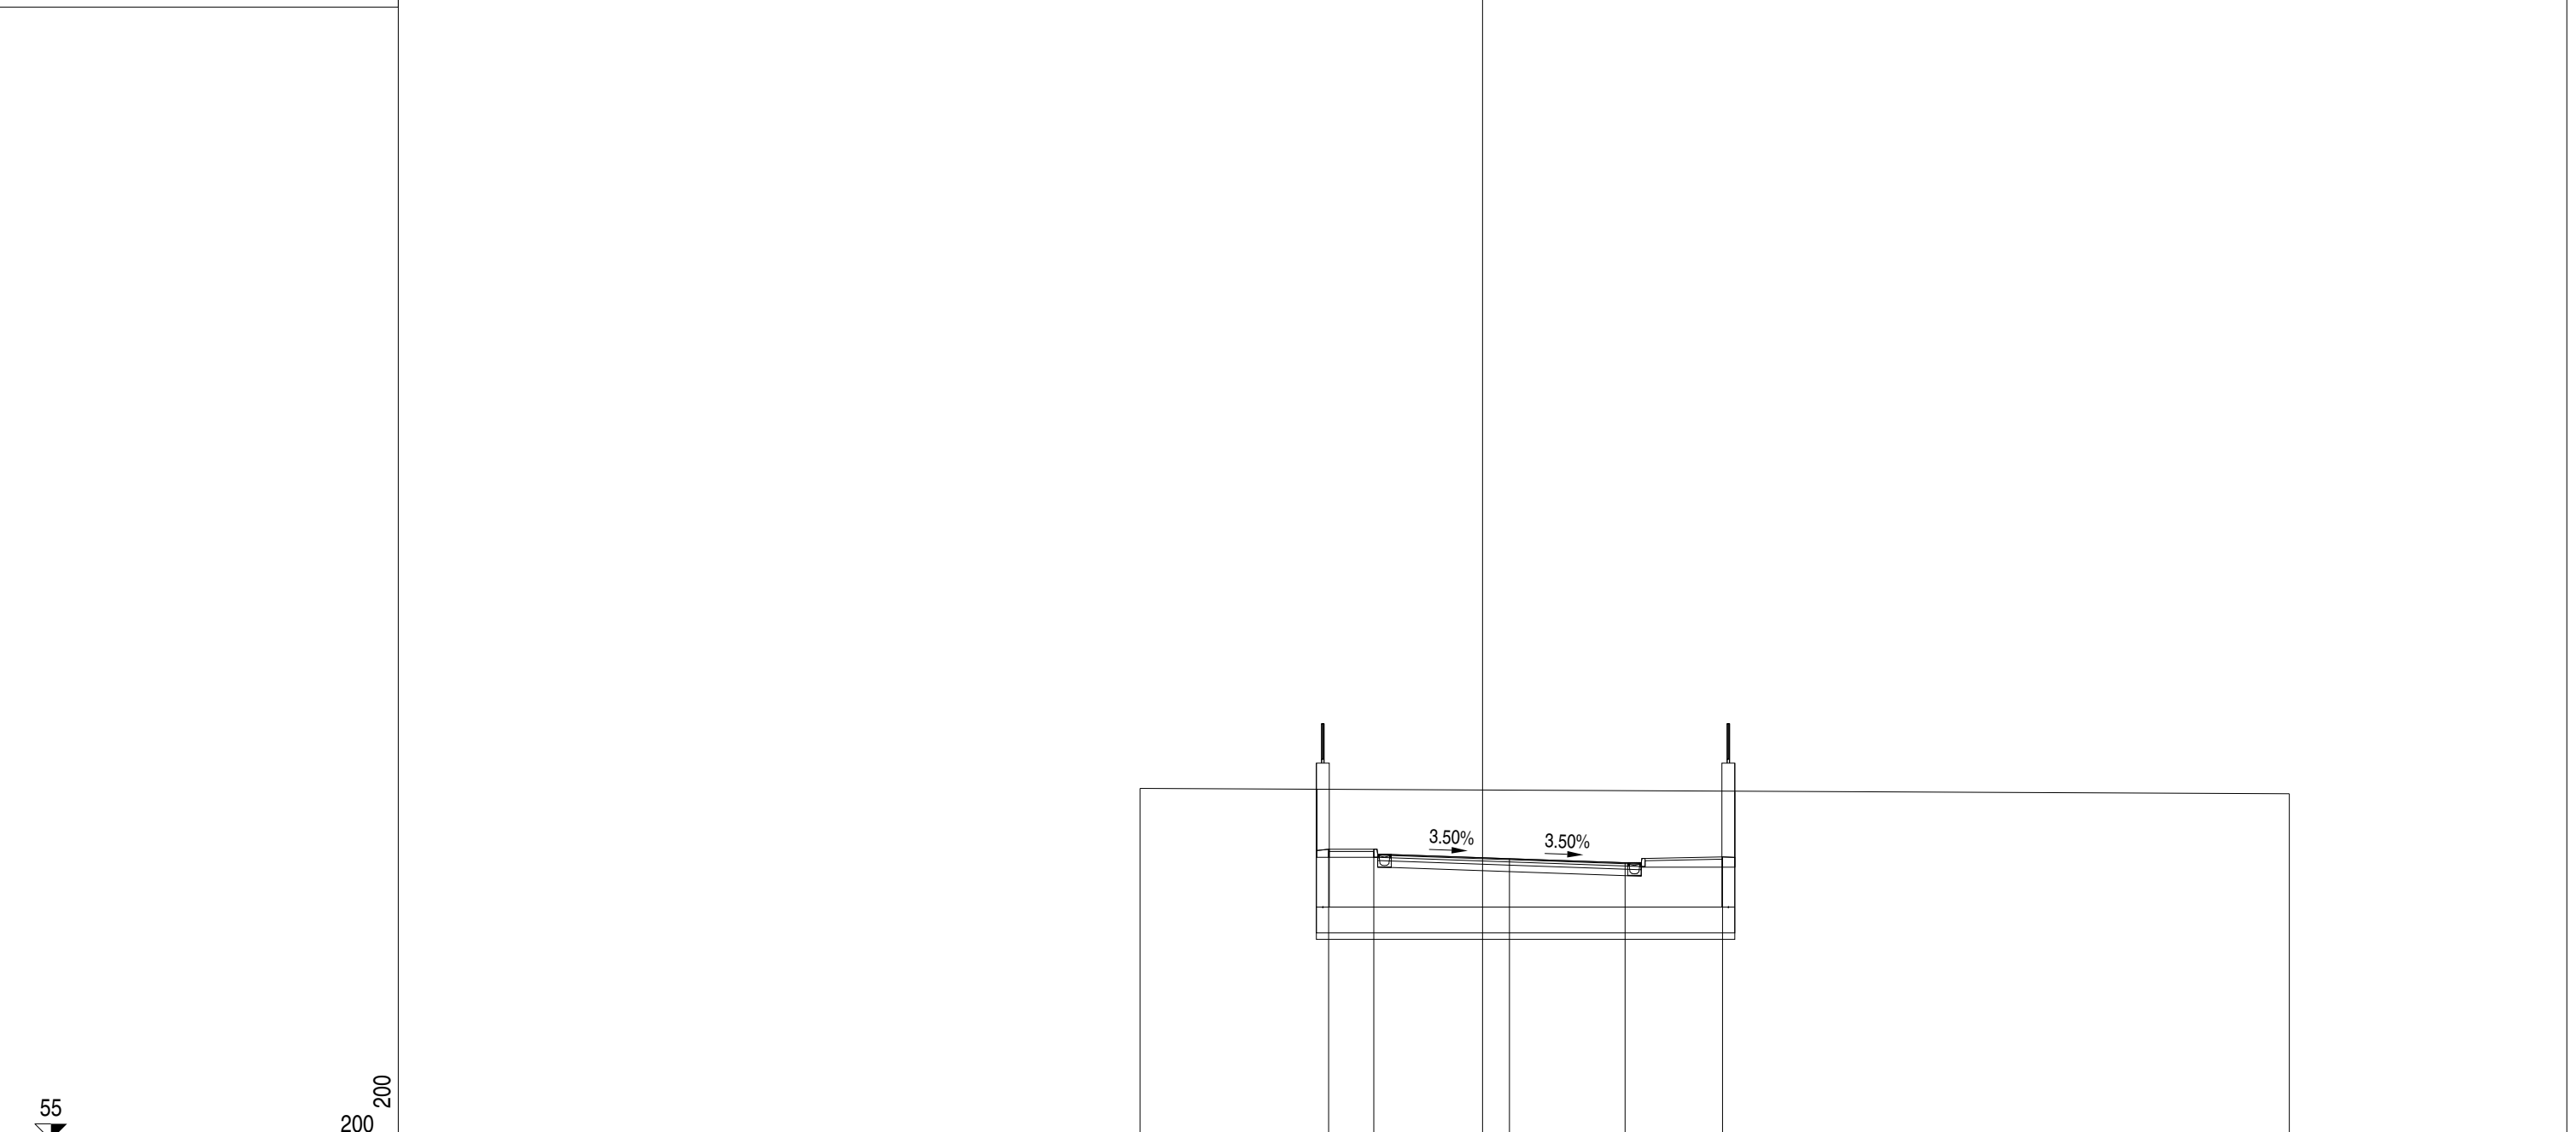

PROGRESSIVE TERRENO		-10.62								25.00
PARZIALI TERRENO									35.62	
QUOTE TERRENO		65.89								65.73
PROGRESSIVE PROGETTO			-4.77	-3.37	0.83	4.42	7.44			
PARZIALI PROGETTO			1.40	4.20	3.59	3.02				
QUOTE PROGETTO			64.01	64.01	63.71	63.59	63.77			

PROFILO Asse 44
 SEZIONE 44 - 25
 PROGRESSIVA 311.04

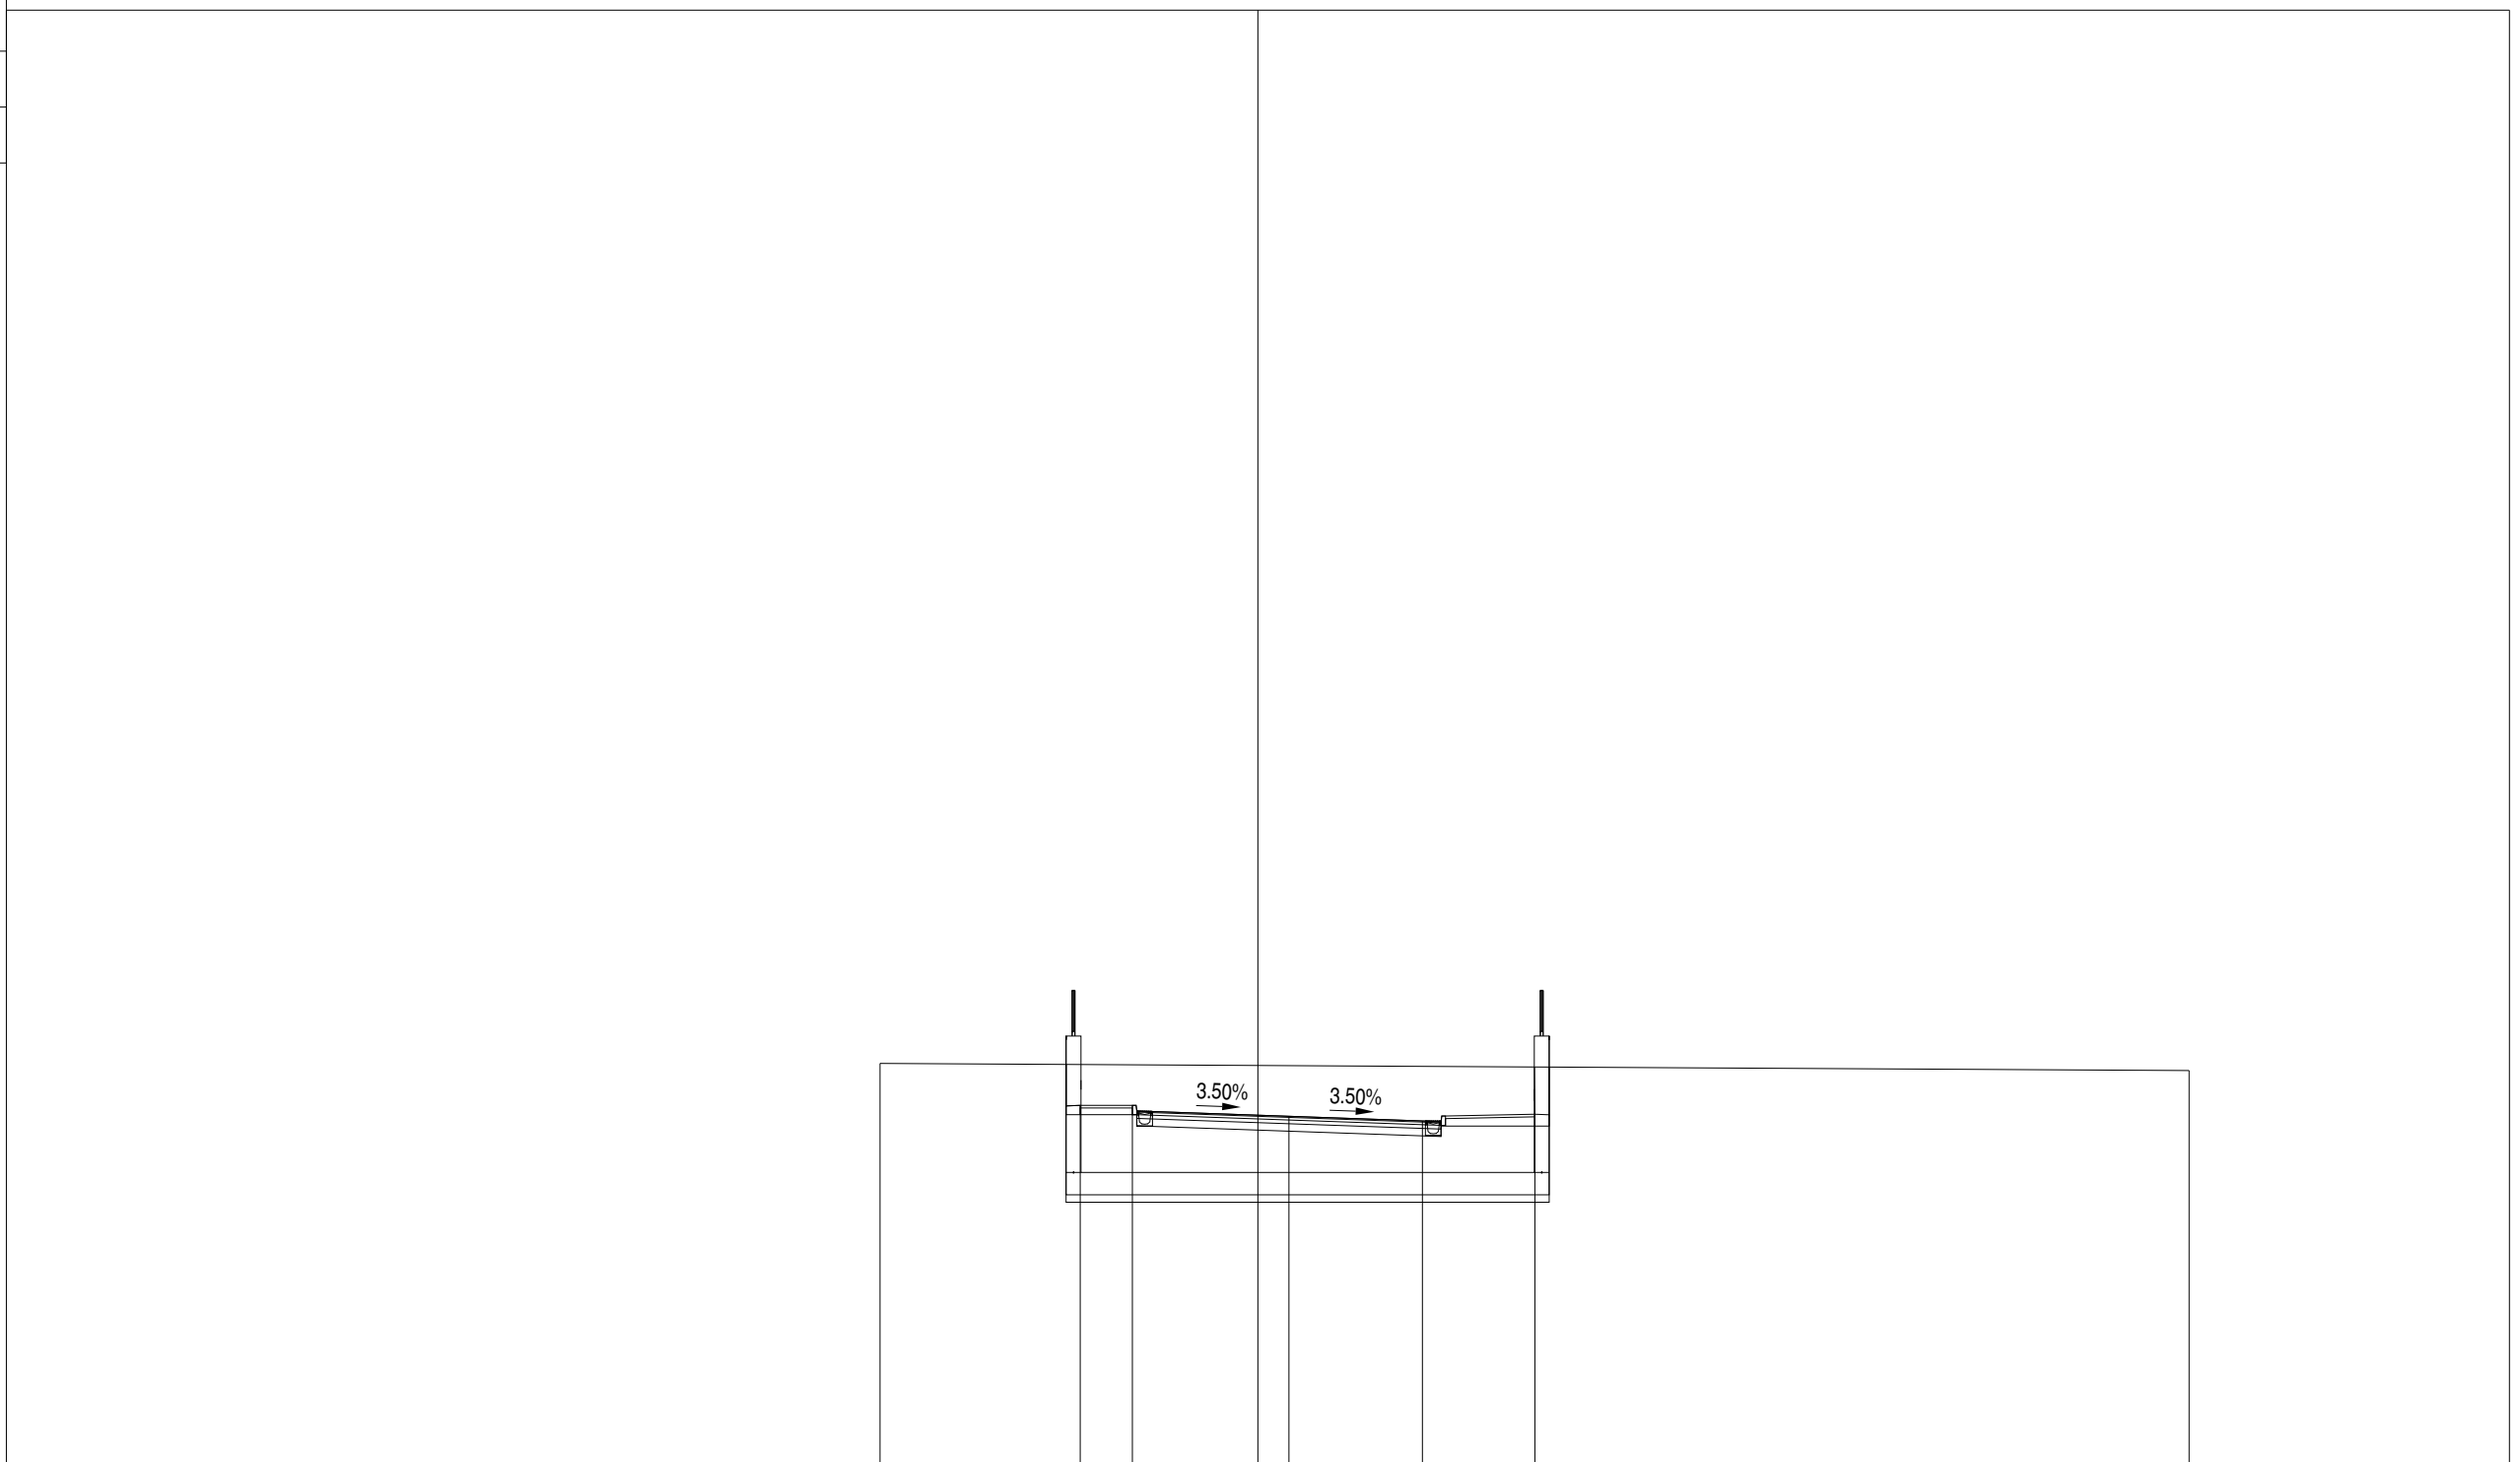


55

200
200

PROGRESSIVE TERRENO	-10.15							25.00
PARZIALI TERRENO							35.15	
QUOTE TERRENO	65.94							65.75
PROGRESSIVE PROGETTO		-4.77	-3.37	0.83	4.42	7.44		
PARZIALI PROGETTO		1.40	4.20	3.59	3.02			
QUOTE PROGETTO		64.82	64.82	64.52	64.40	64.58		

PROFILO Asse 44
 SEZIONE 44 - 26
 PROGRESSIVA 331.04

55
 200 200

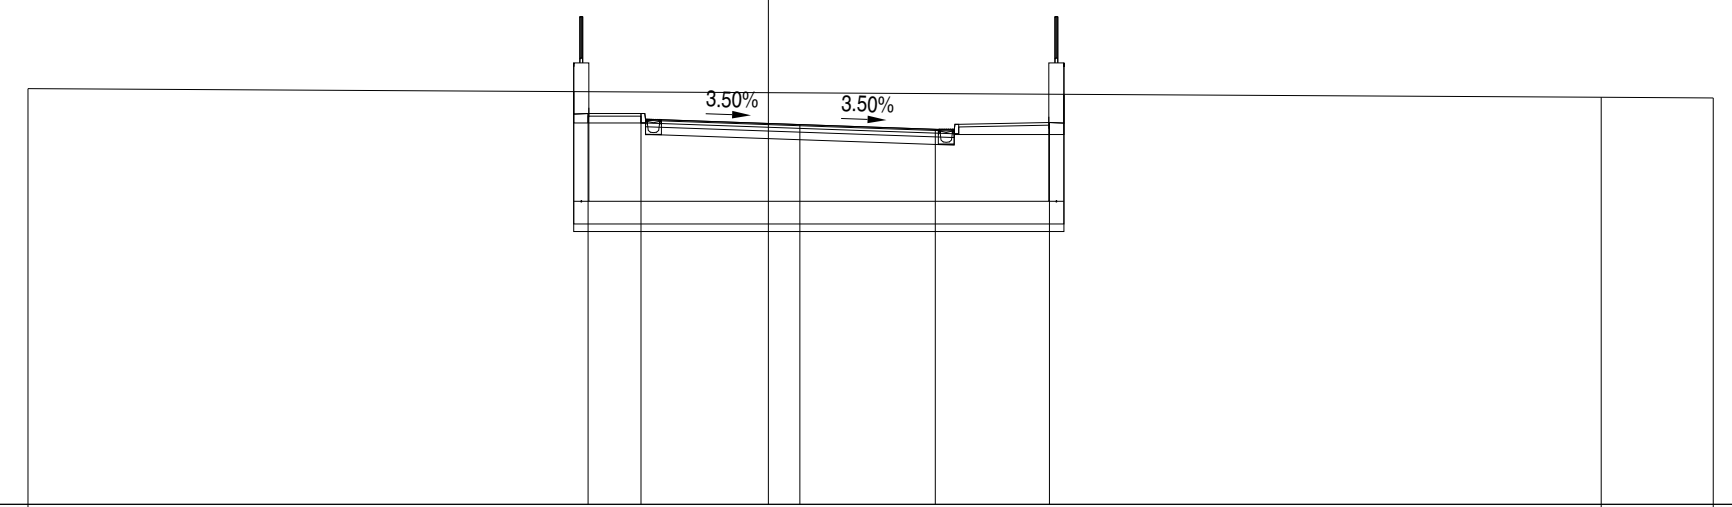


PROGRESSIVE TERRENO	-19.59							22.04	25.00
PARZIALI TERRENO			41.63					2.96	
QUOTE TERRENO	66.00							65.77	65.75
PROGRESSIVE PROGETTO		-4.77	-3.37	0.83	4.42	7.44			
PARZIALI PROGETTO		1.40	4.20	3.59	3.02				
QUOTE PROGETTO		65.34	65.34	65.04	64.92	65.10			

PROFILO Asse 44

SEZIONE 44 - 28

PROGRESSIVA 351.04

B STERRO	m ²	11.24
D BASE	m ²	0.80
G FONDAZIONE	m ²	1.60
SC SCOTICO	m ²	3.50
V VEGETALE	m ²	1.42
a USURA	m	8.03
c BINDER	m	8.03

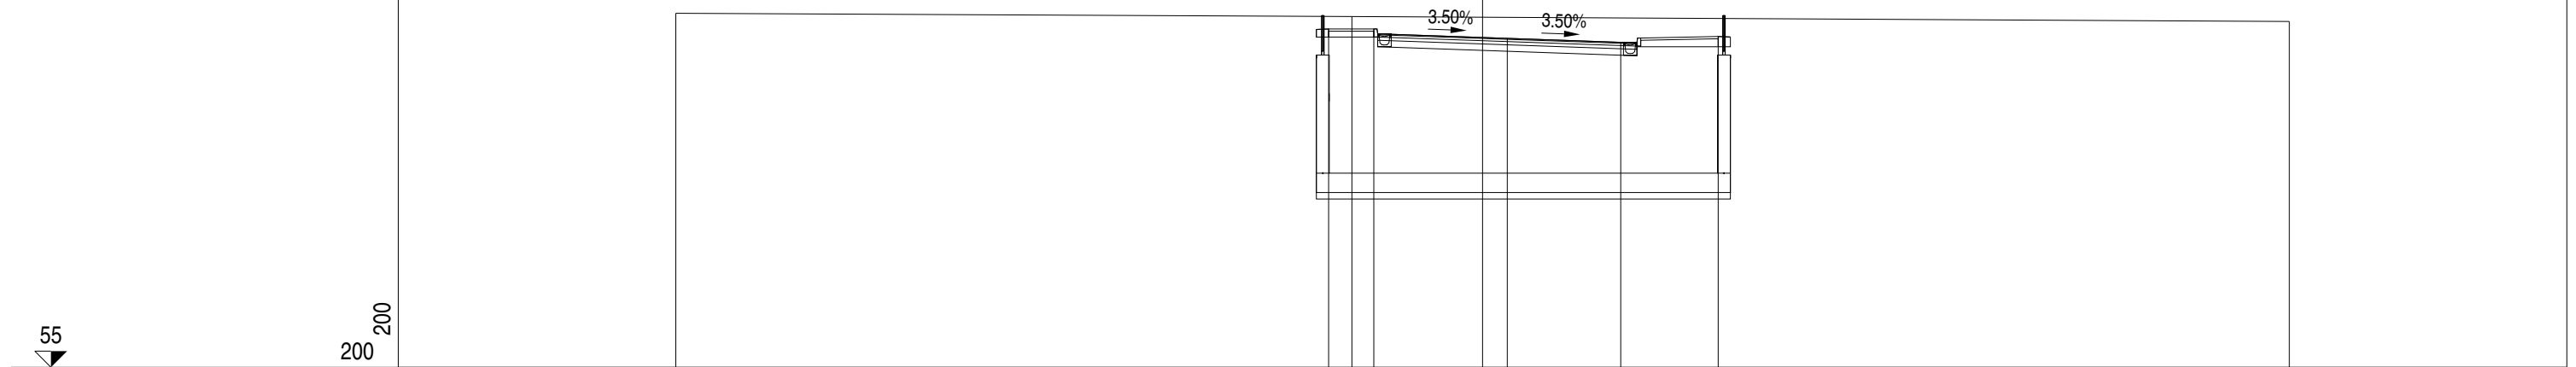


PROGRESSIVE TERRENO	25.00	-4.05	25.00
PARZIALI TERRENO	20.95	29.05	
QUOTE TERRENO	65.97	65.87	65.72
PROGRESSIVE PROGETTO		-4.77 -3.37	0.77 4.28 7.30
PARZIALI PROGETTO		1.40 4.14	3.51 3.02
QUOTE PROGETTO		65.48 65.48	65.19 65.07 65.25

PROFILO Asse 44

SEZIONE 44 - 30

PROGRESSIVA 391.04

AR ARIDO	m ²	8.67
B STERRO	m ²	2.27
BO BONIFICA	m ²	10.94
D BASE	m ²	0.71
G FONDAZIONE	m ²	1.42
SC SCOTICO	m ²	2.74
V VEGETALE	m ²	0.52
a USURA	m	7.10
c BINDER	m	7.10

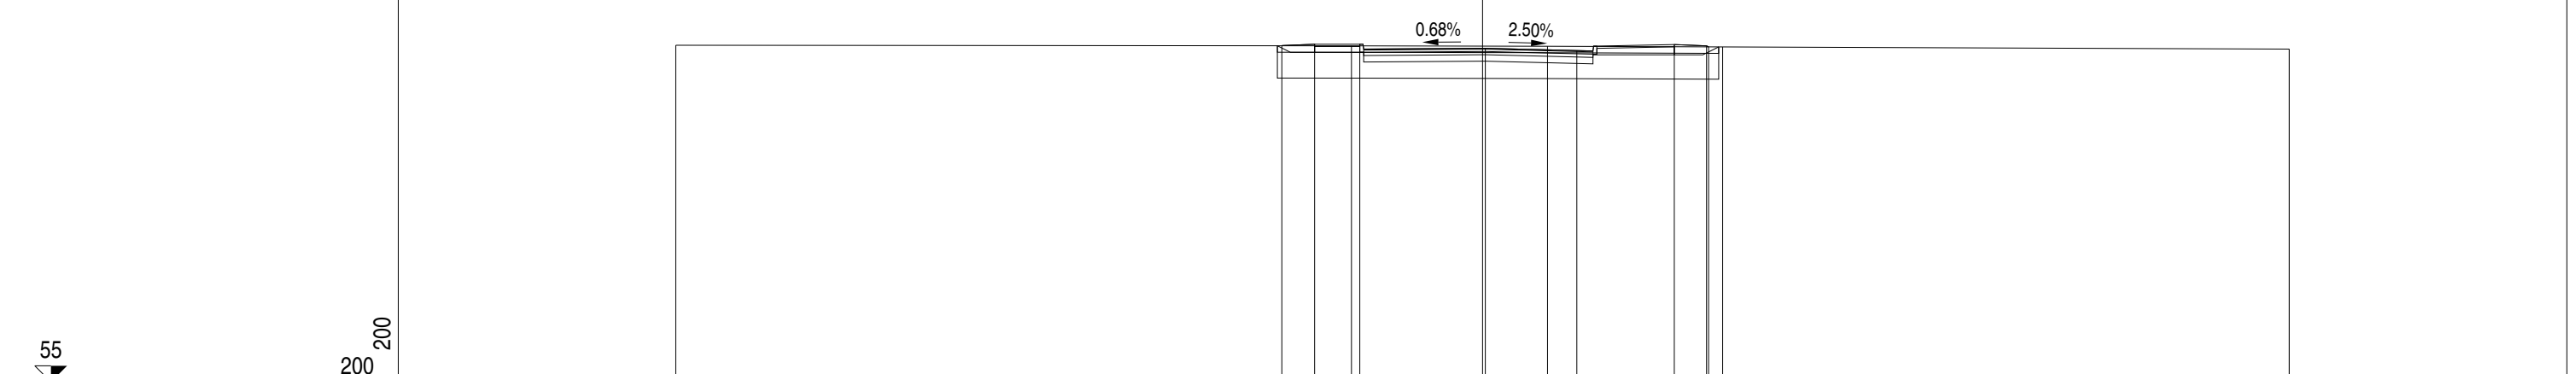


PROGRESSIVE TERRENO	25.00	-4.06	2.01	7.44	25.00				
PARZIALI TERRENO	20.94	6.07	5.43	17.56					
QUOTE TERRENO	65.43	65.41	65.40	65.38	65.31				
PROGRESSIVE PROGETTO		-6.22	-5.20	-3.80	0.09	2.92	5.94	6.94	7.00
PARZIALI PROGETTO		1.02	1.40	3.89	2.83	3.02	1.00	0.06	
QUOTE PROGETTO		65.41	65.46	65.46	65.34	65.27	65.45	65.41	65.38

PROFILO Asse 44

SEZIONE 44 - 31

PROGRESSIVA 397.86

AR ARIDO	m ²	9.28
B STERRO	m ²	1.81
BO BONIFICA	m ²	11.07
D BASE	m ²	0.74
G FONDAZIONE	m ²	1.48
SC SCOTICO	m ²	2.77
V VEGETALE	m ²	0.52
a USURA	m	7.43
c BINDER	m	7.43

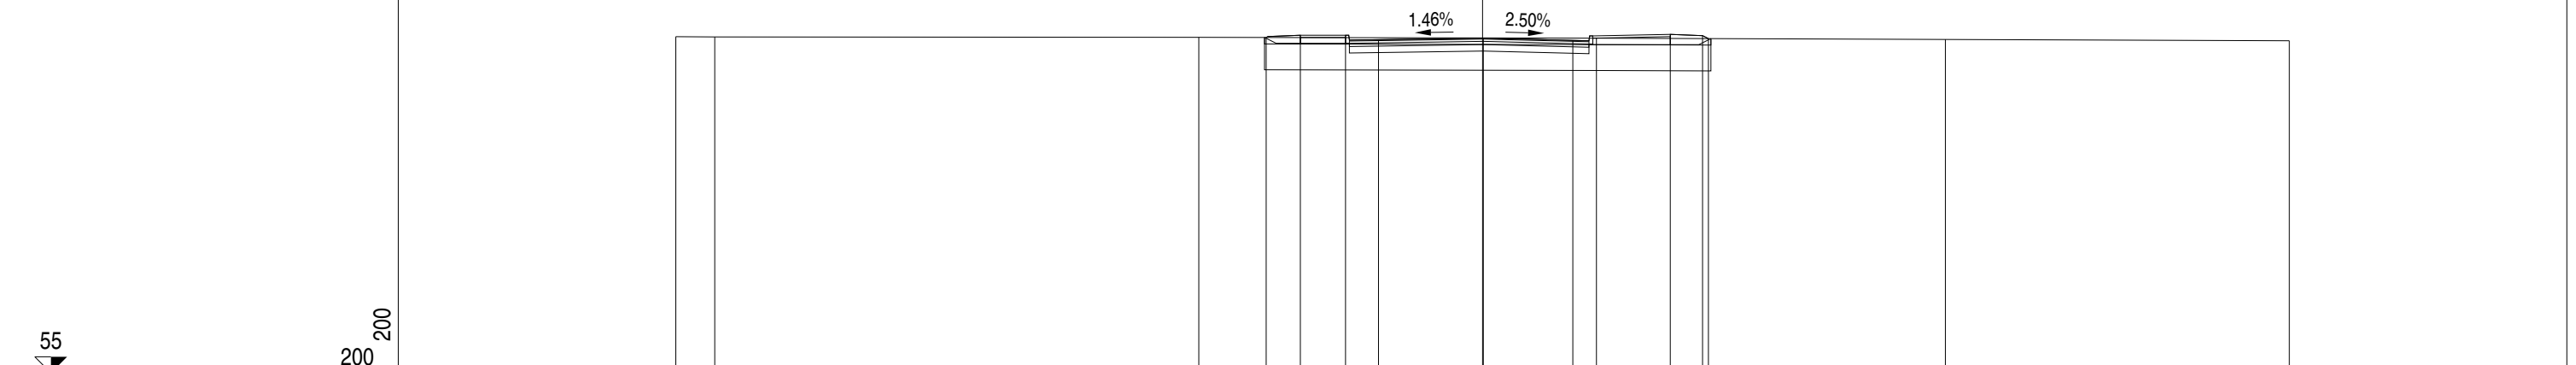


PROGRESSIVE TERRENO	-25.00	-23.79	-8.79	3.53	14.34	25.00					
PARZIALI TERRENO	1.21	15.00	12.32	10.81	10.66						
QUOTE TERRENO	65.41	65.40	65.39	65.36	65.32	65.28					
PROGRESSIVE PROGETTO			-6.71	-5.65	-4.25	-3.22	0.02	2.80	5.82	6.82	7.00
PARZIALI PROGETTO			1.06	1.40	1.03	3.24	2.78	3.02	1.00	0.18	
QUOTE PROGETTO			65.38	65.45	65.45	65.31	65.36	65.29	65.48	65.44	65.35

PROFILO Asse 44

SEZIONE 44 - 32

PROGRESSIVA 411.04

AR ARIDO	m ²	11.63
AS ARIDO SCOTICO	m ²	0.69
B STERRO	m ²	1.10
BO BONIFICA	m ²	12.51
D BASE	m ²	0.95
G FONDAZIONE	m ²	1.92
SC SCOTICO	m ²	3.12
V VEGETALE	m ²	0.55
a USURA	m	9.58
c BINDER	m	9.58

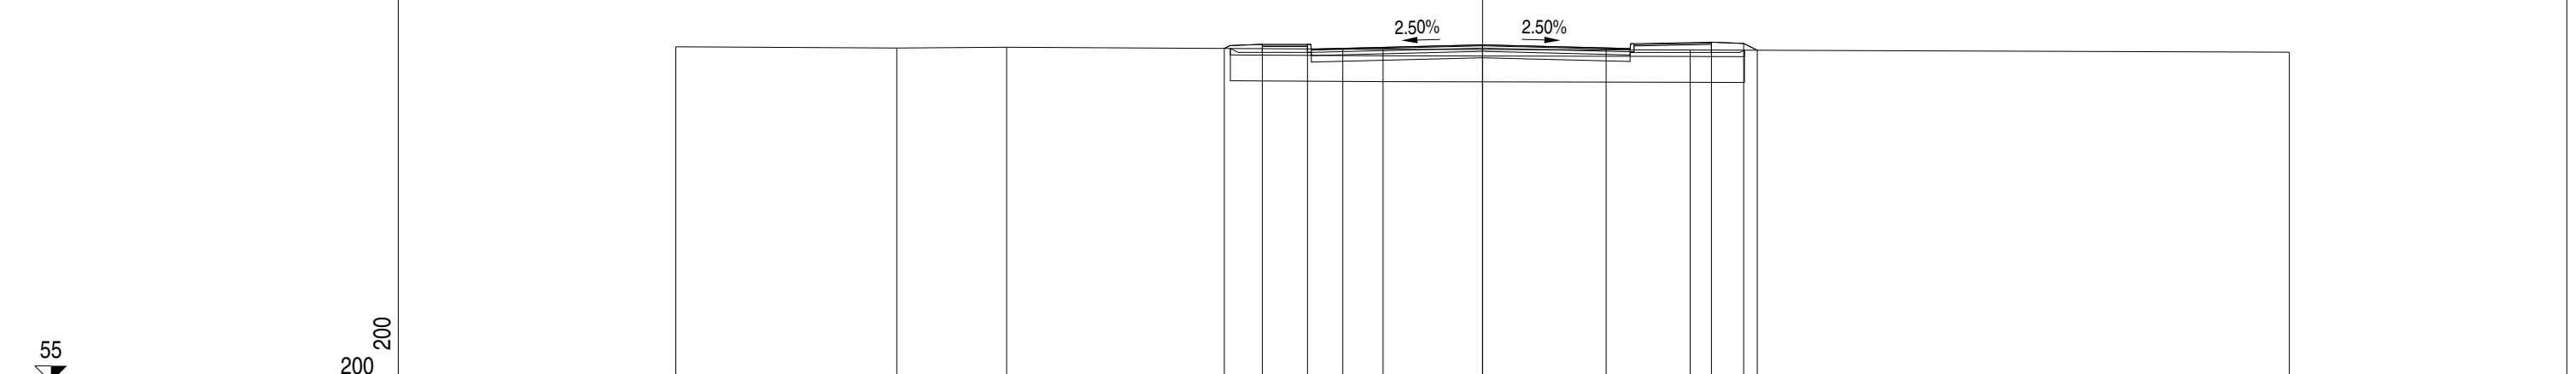


PROGRESSIVE TERRENO	-25.00	-18.15	-14.75	-3.08	6.43	25.00						
PARZIALI TERRENO	6.85	3.40	11.67	9.51	18.57							
QUOTE TERRENO	65.38	65.34	65.37	65.30	65.28	65.21						
PROGRESSIVE PROGETTO				-8.00	-6.83	-5.43	-4.33	0.00	3.83	7.09	8.09	8.51
PARZIALI PROGETTO				1.17	1.40	1.10	4.33	3.83	3.26	1.00	0.42	
QUOTE PROGETTO				65.33	65.46	65.46	65.33	65.44	65.35	65.53	65.49	65.28

PROFILO Asse 44

SEZIONE 44 - 33

PROGRESSIVA 419.74

AR ARIDO	m ²	12.05
AS ARIDO SCOTICO	m ²	0.80
B STERRO	m ²	0.13
BO BONIFICA	m ²	11.13
D BASE	m ²	1.27
G FONDAZIONE	m ²	2.76
H M. G. COMPATTATO	m ²	0.20
SC SCOTICO	m ²	2.79
V VEGETALE	m ²	0.41
a USURA	m	9.96
c BINDER	m	11.67

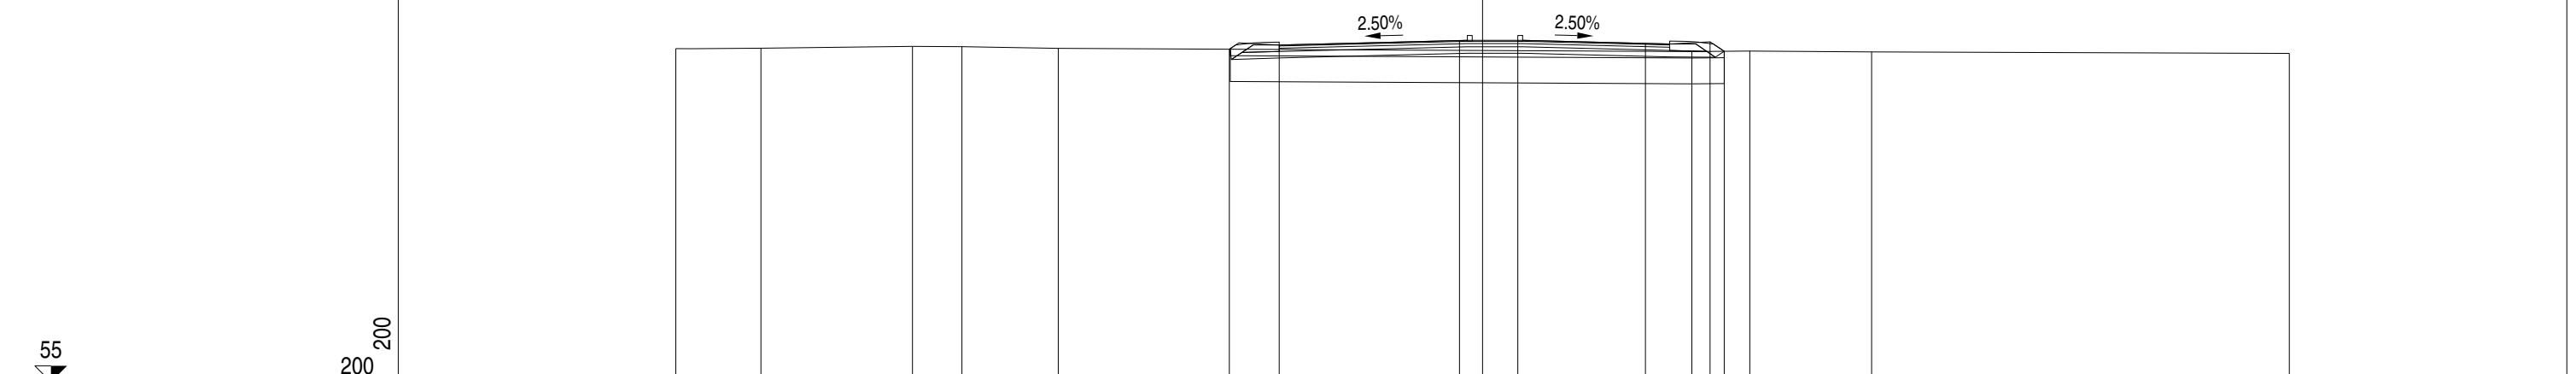

PROGRESSIVE TERRENO	-25.00	-22.36	-17.67	-16.13	-13.15	6.49	8.28	12.06	25.00			
PARZIALI TERRENO	2.64	4.69	1.54	2.98	19.64	1.79	3.78	12.94				
QUOTE TERRENO	65.33	65.34	65.40	65.39	65.33	65.23	65.25	65.22	65.18			
PROGRESSIVE PROGETTO						-7.85	-6.30	-0.71	1.09	5.05	7.05	7.49
PARZIALI PROGETTO						1.55	5.59	1.80	3.96	2.00	0.44	
QUOTE PROGETTO						65.31	65.44	65.58	65.58	65.49	65.54	65.24

PROFILO Asse 44

SEZIONE 44 - 34

PROGRESSIVA 426.62

A RILEVATO	m ²	0.70
AR ARIDO	m ²	16.41
AS ARIDO SCOTICO	m ²	3.09
B STERRO	m ²	0.12
BO BONIFICA	m ²	15.94
D BASE	m ²	1.88
G FONDAZIONE	m ²	4.02
H M. G. COMPATTATO	m ²	0.22
SC SCOTICO	m ²	3.97
V VEGETALE	m ²	0.42
a USURA	m	17.97
c BINDER	m	17.97

