



ASSE 80 - Visibilità per l'arresto - ANDATA

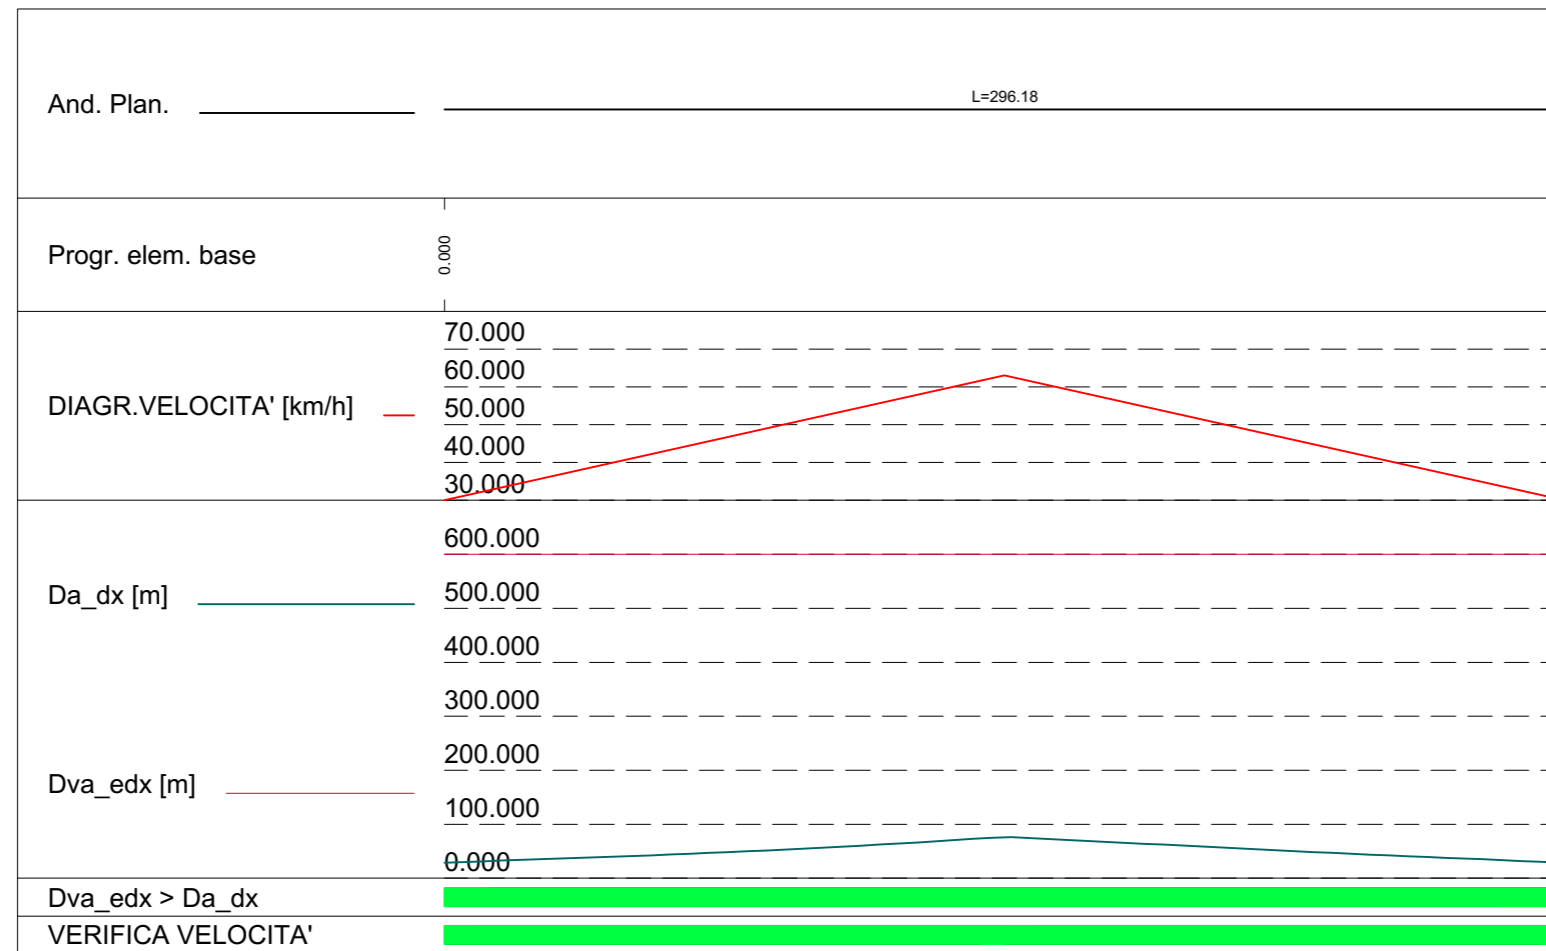

ASSE 80 - Visibilità per l'arresto - RITORNO

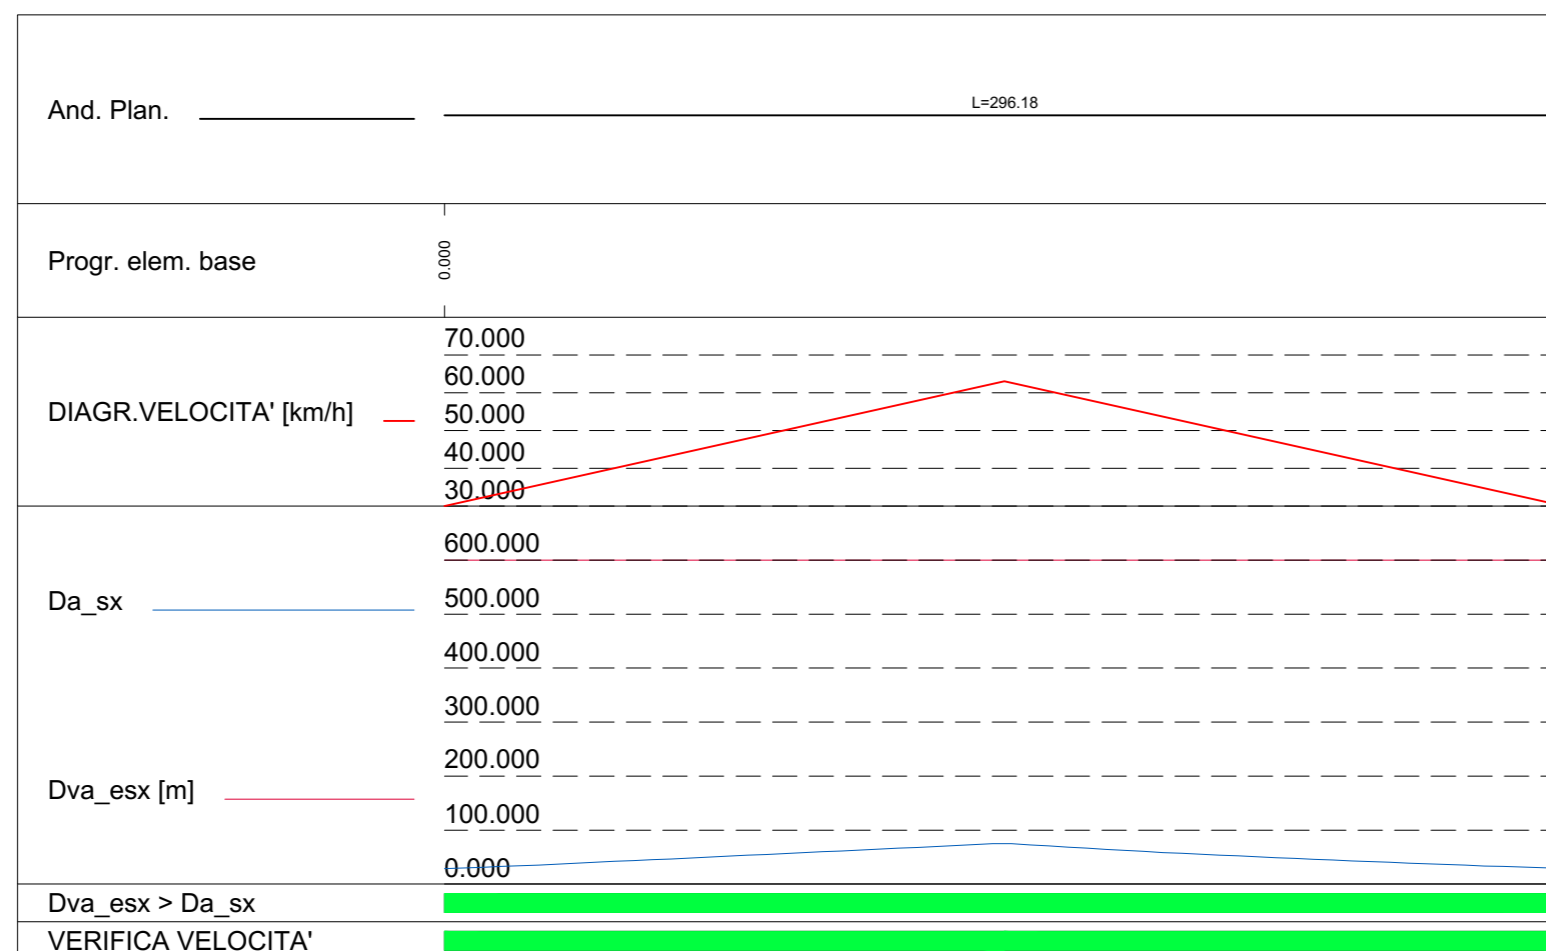

S.S. N. 9 "VIA EMILIA"
VARIANTE DI CASALPUSTERLENGO ED ELIMINAZIONE
PASSAGGIO A LIVELLO SULLA S.P. EX S.S. N.234

PROGETTO ESECUTIVO

 Ing. Renato Vaira <small>(Ordine degli Ingg. di Torino e Provincia n° 4663 W)</small>	 Ing. Renato Del Prete <small>(Ordine degli Ingg. di Bari e provincia n° 5073)</small>	 Dott. Geol. Danilo Gallo <small>(Ordine dei Geologi della Regione Puglia n° 588)</small>	INTEGRAZIONE PRESTAZIONI	PROGETTISTA
			Ing. Renato Del Prete	Ing. Valerio Bajetti (I.T. S.r.l.)
 Ing. Valerio Bajetti <small>(Ordine degli Ingg. di Roma e provincia n° A-26211)</small>	 Prof. Ing. Luigi Monterisi <small>(Ordine degli Ingg. di Bari e provincia n° 1771)</small>	 Ing. Gabriele Inecchi <small>(Ordine degli Ingg. di Roma e provincia n° A-12102)</small>	PROGETTAZIONE STRADALE	PROGETTAZIONE IDRAULICA
			Ing. Gaetano Ranieri (Ga&M S.r.l.)	Ing. Fabrizio Bajetti (I.T. S.r.l.)
 Prof. Ing. Matteo Ranieri <small>(Ordine degli Ingg. di Bari e provincia n° 1137)</small>	 Arch. Nicoletta Frattini <small>(Ordine degli Arch. di Torino e provincia n° A-8433)</small>	 Ing. Giocchino Angarano <small>(Ordine degli Ingg. di Bari e provincia n° 5970)</small>	PROGETTAZIONE OPERE D'ARTE MAGGIORI	PROGETTAZIONE OPERE D'ARTE MINORI
			Ing. Renato Vaira (Studio Corona S.r.l.)	Ing. Nicola Ligas (I.T. S.r.l.)
			COMPUTI	CANTIERISTICA
			ING. VALERIO BAJETTI (I.T. S.r.l.)	ING. GAETANO RANIERI (Ga&M S.r.l.)
			GEOLOGIA	GEOTECNICA
			Dott. Danilo Gallo	Ing. Gianfranco Soderò (Studio Corona S.r.l.)
			AMBIENTE	SICUREZZA
			Dott. Emilio Macchi (ECOPLAN S.r.l.)	Ing. Gaetano Ranieri (Ga&M S.r.l.)
VISTO: IL RESPONSABILE DEL PROCEDIMENTO Dott. Ing. Fabrizio CARDONE	IL RESPONSABILE DELLA INTEGRAZIONE DELLE PRESTAZIONI SPECIALISTICHE Ing. Renato DEL PRETE	PROGETTISTA Ing. Valerio BAJETTI	GEOLOGO Dott. Danilo GALLO	IL COORDINATORE DELLA SICUREZZA IN FASE DI PROGETTAZIONE Ing. Gaetano RANIERI

DF9

D - DF - ASSE SECONDARIO 80

DIAGRAMMI DELLE VISIBILITA' E DELLE VELOCITA'

CODICE PROGETTO		NOME FILE		REVISIONE	SCALA:
PROGETTO	LIV. PROG.	N. PROG.	DF09-S80PS00TRADG01_B.dwg		
COMI	E	1701	CODICE ELAB. S80PS00TRADG01	B	1:2.000
D					
C					
B	EMISSIONE A SEGUITO DI ISTRUTTORIA	LUGLIO 2018	ING. DOMENICO DE MATTEO	PROF. ING. LUIGI MONTERISI	ING. VALERIO BAJETTI
A	EMISSIONE	DICEMBRE 2017	ING. DOMENICO DE MATTEO	PROF. ING. LUIGI MONTERISI	ING. VALERIO BAJETTI
REV.	DESCRIZIONE	DATA	REDATTO	VERIFICATO	APPROVATO