


PROVINCIA: Lodi
COMUNE: Casalpusterlengo

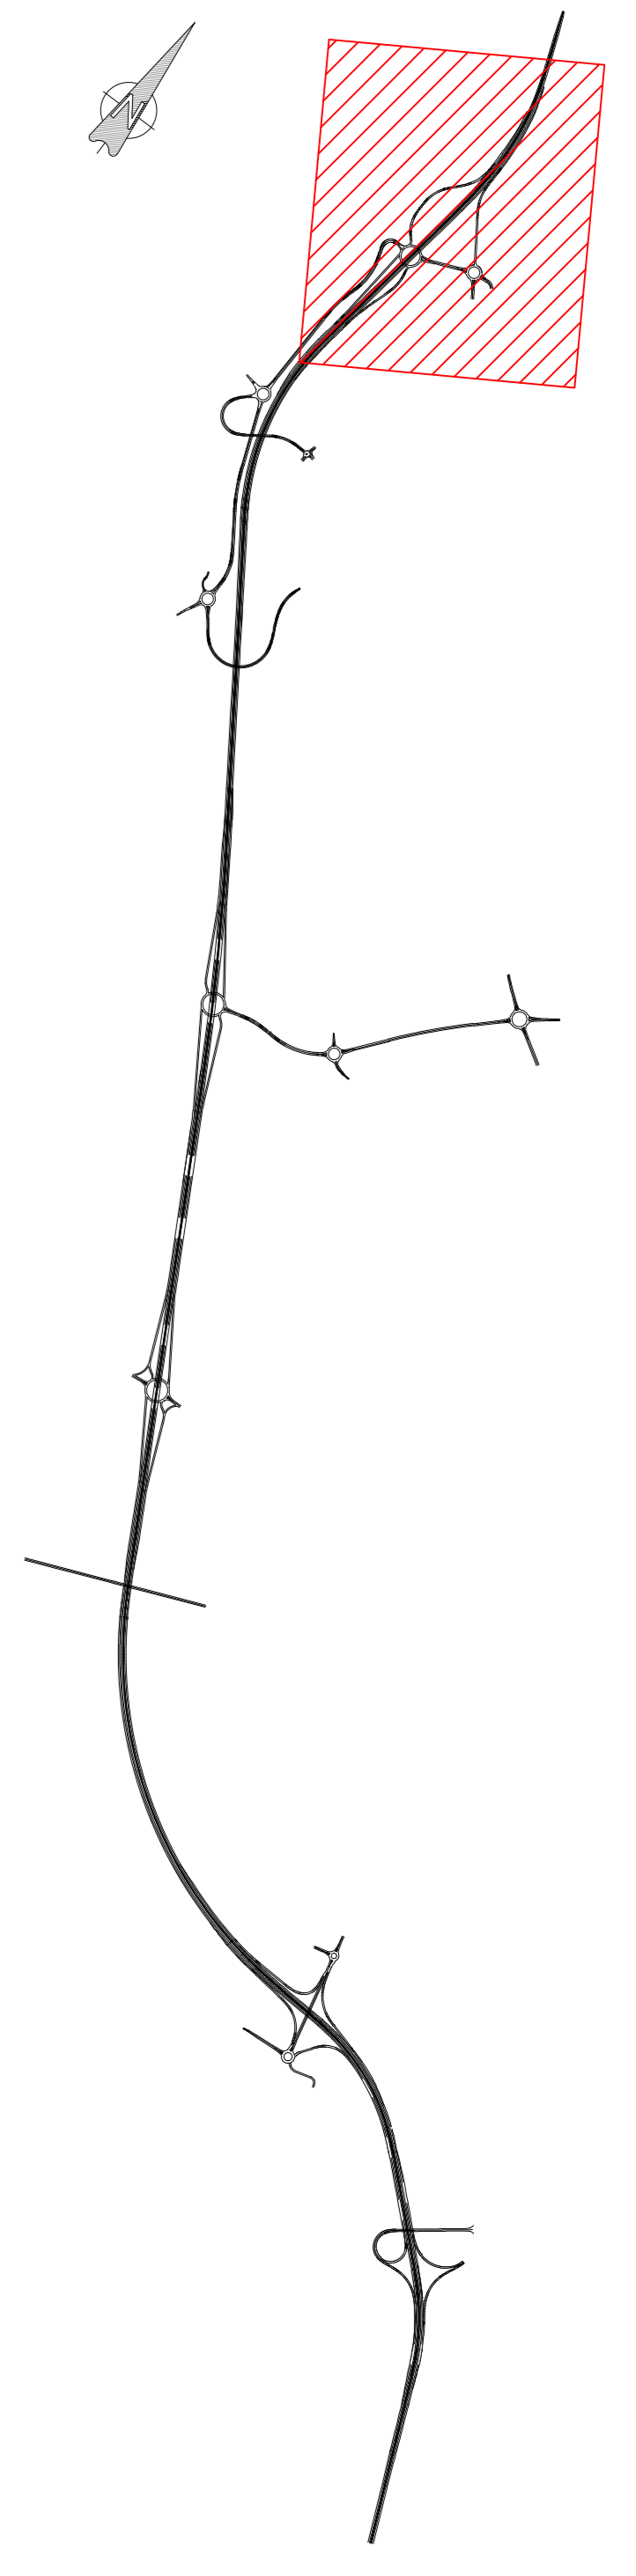

ANAS S.p.A.
Direzione Progettazione e Realizzazione Lavori

S.S. N. 9 "VIA EMILIA"
VARIANTE DI CASALPUSTERLENGO ED ELIMINAZIONE
PASSAGGIO A LIVELLO SULLA EX S.S. N.234
PROGETTO ESECUTIVO

STUDIO CORONA ING. RENATO DEL PRETE Ing. Renato Del Prete	DOTI DEL DANLO GALLO Dott. Gio. Danilo Gallo	INTEGRAZIONI PRESTAZIONI Ing. Renato Del Prete	PROGETTISTA Ing. Valerio Baietti
SETAC Prof. Ing. Luigi Morone	EG Ing. Giuseppe Rocchi	PROGETTAZIONE STRADALE Ing. Giancarlo Ramerli (Ga&M S.r.l.)	PROGETTAZIONE IDRAULICA Ing. Giancarlo Ramerli (Ga&M S.r.l.)
UNING Prof. Ing. Massimo Rosati	ECOPLAN Arch. Nicola Fedi	PROGETTAZIONE OPERE D'ARTE MAGGIORI OPERE D'ARTE MINORI Ing. Renato Vaira (Studio Conca S.r.l.)	PROGETTAZIONE OPERE D'ARTE MINORI Ing. Nicola Ligas (S.T. S.r.l.)
VISTO IL RESPONSABILE DEL PROCEDIMENTO Dott. Ing. Fabrizio CARONE	IL RESPONSABILE DELLA INTERMEDIAZIONE DELLE PRESTAZIONI SPECIALISTICHE Ing. Renato DEL PRETE	COMPUTI Ing. Valerio Baietti (I.T. S.r.l.)	CANTIERISTICA Ing. Giancarlo Ramerli (Ga&M S.r.l.)
GEOLOGIA Dott. Danilo Gallo	ARKE Ing. Giancarlo Ramerli	PROGETTAZIONE Dott. Danilo Gallo	GEOTECNICA Ing. Giancarlo Ramerli (Ga&M S.r.l.)
AMBIENTE Dott. Emilio Mazzoli (ECOPLAN S.r.l.)	SICUREZZA Ing. Giancarlo Ramerli (Ga&M S.r.l.)	COORDINATORE DELLA SICUREZZA IN FASE DI PROGETTAZIONE Ing. Giancarlo Ramerli	

DG01 **D - DG - INTERSEZIONI E SVINCOLI 01**
PLANIMETRIA GENERALE

CODICE PROGETTO COM1	NOV. PROG. E	N. PROG. 1701	NOV. PROG. V01P0101	REVISIONE B	SCALA 1:1.000
NOME FILE DG01-V01P0101R01_B.dwg					
DESCRIZIONE			DATA	REDDATTO	VERIFICATO
REVISIONE			DATA	REDDATTO	VERIFICATO
REVISIONE			DATA	REDDATTO	VERIFICATO