


PROVINCIA: Lodi
 COMUNE: Casalpusterlengo

QUADRO DI UNIONE
 1:20.000

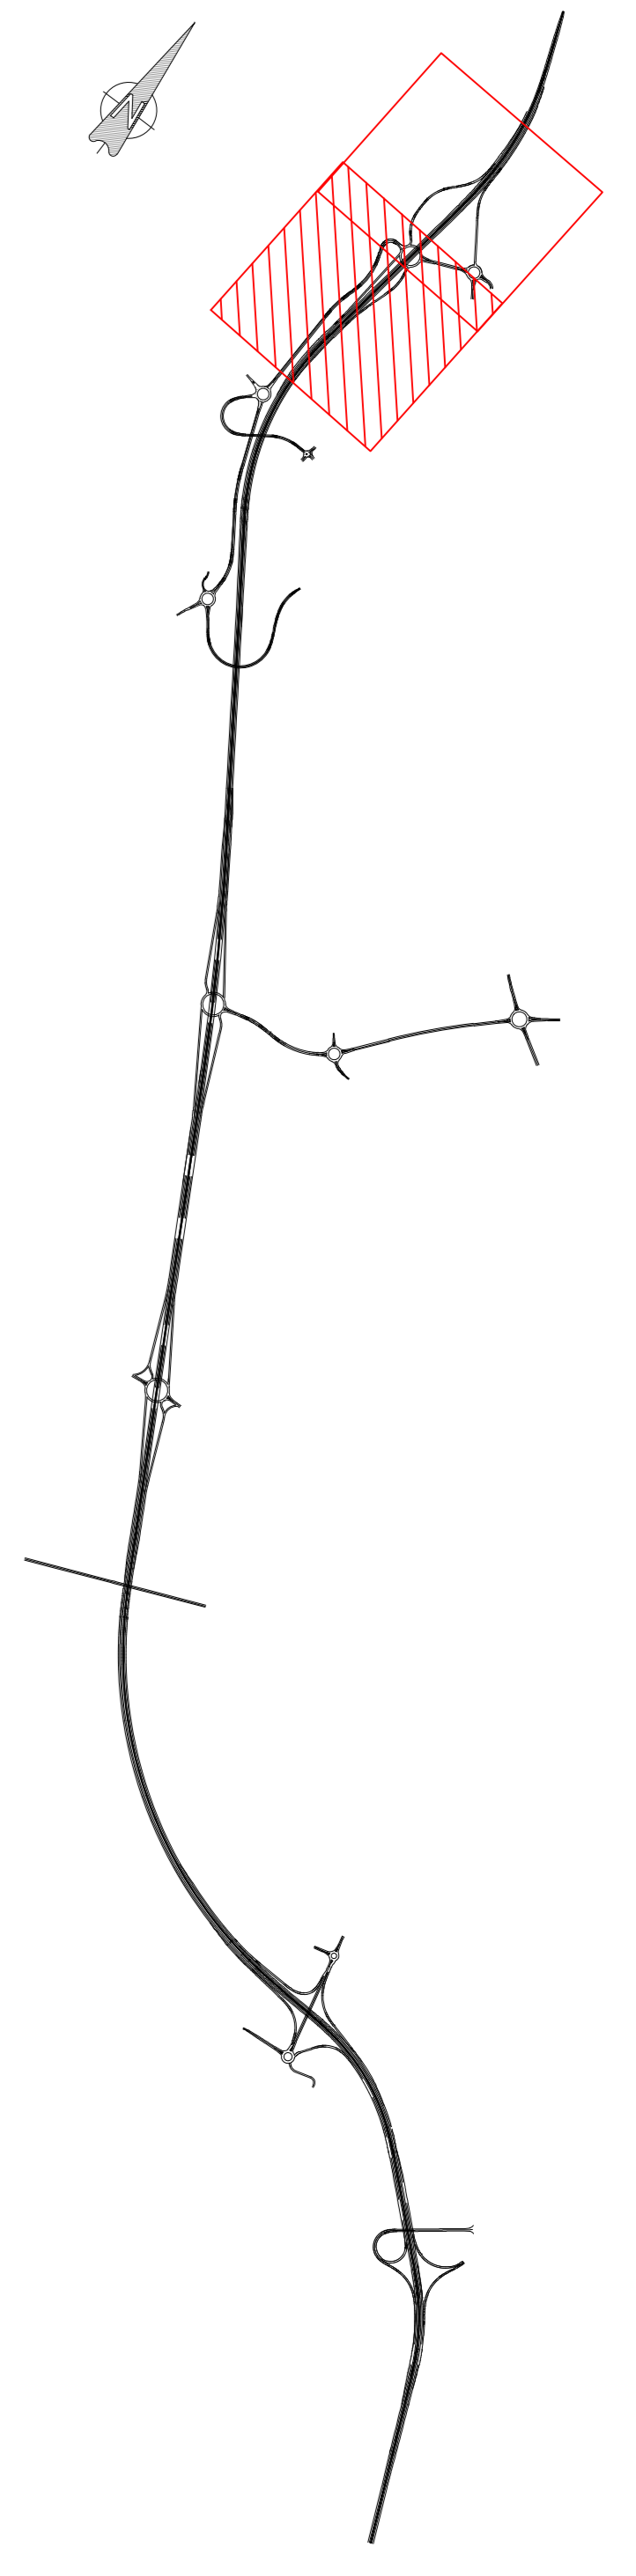

ANAS S.p.A.
 Direzione Progettazione e Realizzazione Lavori

S.S. N. 9 "VIA EMILIA"
VARIANTE DI CASALPUSTERLENGO ED ELIMINAZIONE
PASSAGGIO A LIVELLO SULLA S.P. EX S.S. N.234
PROGETTO ESECUTIVO

ESTUDIO CORONA ING. RENATO DEL PRETE	DOTT. DANIELE GALLO ING. RENATO DEL PRETE	INGEGNERIA STRADALE ING. GASTARO RANIERI (G&M S.r.l.)	PROGETTISTA ING. VALERIO BAIETTI (I.T. S.r.l.)
SETAC ING. VALERIO BAIETTI	EG ING. GASTARO RANIERI	PROGETTAZIONE OPERE D'ARTE MAGGiori ING. RENATO VARRA (Studio Conca S.r.l.)	PROGETTAZIONE OPERE D'ARTE MINORI ING. NICOLA LIGAS (I.T. S.r.l.)
UNING ING. MARCO BAIETTI	ECOPLAN ING. NICOLA MANGALARDI	COMPUTI ING. VALERIO BAIETTI	CANTIERISTICA ING. GASTARO RANIERI (G&M S.r.l.)
VISTO IL RESPONSABILE DEL PROCEDIMENTO ING. FABRIZIO CARONE	IL RESPONSABILE DELLA INTERMEDIAZIONE DELLE PRESTAZIONI SPECIALISTICHE ING. RENATO DEL PRETE	PROGETTISTA ING. VALERIO BAIETTI	GEOLOGO ING. DANIELE GALLO
		PROGETTISTA ING. VALERIO BAIETTI	COORDINATORE DELLA SICUREZZA IN FASE DI PROGETTAZIONE ING. GASTARO RANIERI

DG03		D - DG - INTERSEZIONI E SVINCOLI 01	
PLANIMETRIA DI PROGETTO - TAVOLA 02 DI 02			
CODICE PROGETTO	NOV. FILE	REVISIONE	SCALA:
COMI E 1701	DG03-V01PS00TRAPP02_B.dwg	B	1:500
D	ELAB.		
C			
A	EMISSIONE A SEGUITO DI ISTRUTTORIA	LUGLIO 2018	ING. NICOLA MANGALARDI PROF. ING. LUGLI MONTERISI ING. VALERIO BAIETTI
B	EMISSIONE	DICEMBRE 2017	ING. NICOLA MANGALARDI PROF. ING. LUGLI MONTERISI ING. VALERIO BAIETTI
REV.	DESCRIZIONE	DATA	REDDATTO VERIFICATO APPROVATO