

ASSE 33

V1 1547981.218 5005508.781	V2 1547986.213 5005574.143	V3 1548024.648 5005728.711	V4 1548007.448 5005783.730
V 2		V 3	
N 0.600		N 1.000	
A 195.000		A 65.800	
Sv 31.699		Sv 28.864	
AngF 2		AngF 6	
m 0.078		m 0.231	
Tl 19.508		Tl 19.252	
Tc 12.193		Tc 9.630	
xf 31.695		xf 28.838	
yf 0.416		yf 0.925	
xm 11.897		xm 14.428	
C 1 1548560.774 5005479.826		C 2 1547868.696 5005724.103	
C 1		C 2	
R 580.000		R 150.000	
Ac 4		Ac 20	
Tan 21.421		Tan 26.988	
Sv 42.823		Sv 53.405	
Fr 0.395		Fr 2.371	
Co 42.813		Co 53.124	
V 2		V 3	
N 1.000		N 1.000	
A 200.000		A 65.200	
Sv 68.966		Sv 28.340	
AngF 3		AngF 5	
m 0.342		m 0.223	
Tl 45.966		Tl 18.902	
Tc 22.996		Tc 9.455	
xf 68.941		xf 28.315	
yf 1.366		yf 0.882	
xm 34.479		xm 14.166	


ASSE 34

V1 1547960.916 5005799.721	V2 1547954.636 5005528.235	V3 1547952.561 5005504.238
V 2		
N 1.000		
A 90.000		
Sv 16.200		
AngF 1		
m 0.022		
Tl 10.800		
Tc 5.400		
xf 16.200		
yf 0.087		
xm 8.100		
C 1 1547455.113 5005555.590		
C 1		
R 500.000		
Ac 2		
Tan 7.692		
Sv 15.382		
Fr 0.059		
Co 15.382		
V 2		
N 1.000		
A 90.000		
Sv 16.200		
AngF 1		
m 0.022		
Tl 10.800		
Tc 5.400		
xf 16.200		
yf 0.087		
xm 8.100		

TABELLA COORDINATE PUNTI

Nome	Ascissa	Ordinata
1	1548014.5046	5005788.9415
2	1548010.4961	5005773.8655
3	1548006.5840	5005763.2761
4	1548006.5436	5005772.8096
5	1547960.8475	5005796.7746
6	1547960.0348	5005802.0035

QUADRO DI UNIONE
1:20.000

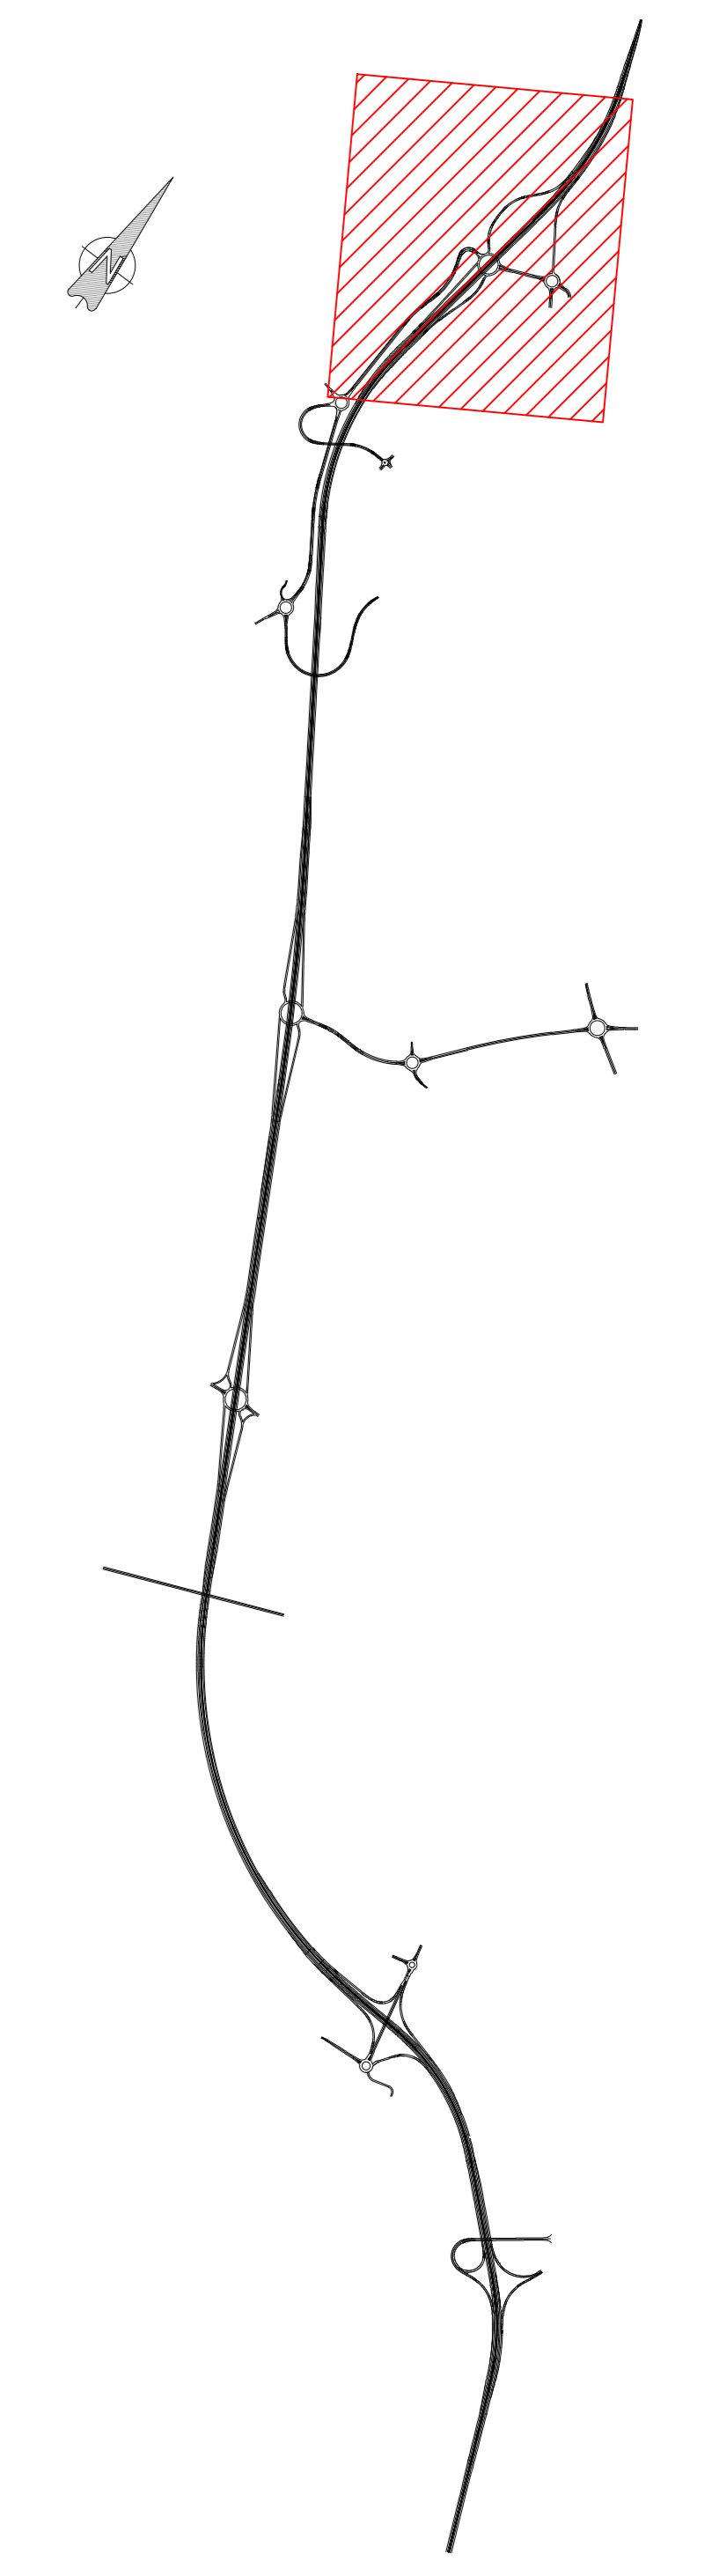

ANAS S.p.A.
Direzione Progettazione e Realizzazione Lavori

S.S. N. 9 "VIA EMILIA"
VARIANTE DI CASALPUSTERLENGO ED ELIMINAZIONE
PASSAGGIO A LIVELLO SULLA S.P. EX S.S. N.234
PROGETTO ESECUTIVO

STUDIO CORONA Ing. Renato Vaini Via S. Francesco 20/10 00187 Roma (RM)	ING. RENATO DEL PRETE Ing. Renato Del Prete Via S. Francesco 20/10 00187 Roma (RM)	DOT. GIO. DANIO GALLO Dot. Gio. Danilo Gallo Via S. Francesco 20/10 00187 Roma (RM)	INTEGRAZIONE PRESTAZIONI Ing. Renato Del Prete (I.T. S.r.l.)	PROGETTISTA Ing. Valerio Baletti (I.T. S.r.l.)
SETAC Prof. Ing. Luigi Morone Via S. Francesco 20/10 00187 Roma (RM)	COMPUTI Ing. Gabriele Invernici (I.T. S.r.l.)	GEOMETRICA Ing. Valerio Baletti (I.T. S.r.l.)	PROGETTAZIONE STRADALE Ing. Gaetano Raneri (GaM S.r.l.)	PROGETTAZIONE IDRAULICA Ing. Fabrizio Bagni (I.T. S.r.l.)
UNING Prof. Ing. Matteo Raneri (GaM S.r.l.)	ECOPLAN Arch. Nicola Furlan (I.T. S.r.l.)	ARKE Ing. Giancarlo Agostino (I.T. S.r.l.)	PROGETTAZIONE OPERE D'ARTE MAGGIORE Ing. Renato Vaini (Studio Corona S.r.l.)	PROGETTAZIONE OPERE D'ARTE MINORE Ing. Nicola Ligari (I.T. S.r.l.)
UNING Prof. Ing. Matteo Raneri (GaM S.r.l.)	ECOPLAN Arch. Nicola Furlan (I.T. S.r.l.)	ARKE Ing. Giancarlo Agostino (I.T. S.r.l.)	GEOLOGIA Dott. Danilo Gallo	GEOTECNICA Ing. Gianfranco Sodero (Studio Corona S.r.l.)
UNING Prof. Ing. Matteo Raneri (GaM S.r.l.)	ECOPLAN Arch. Nicola Furlan (I.T. S.r.l.)	ARKE Ing. Giancarlo Agostino (I.T. S.r.l.)	AMBIENTE Dott. Emilio Micchi (I.T. S.r.l.)	SICUREZZA Ing. Gaetano Raneri (GaM S.r.l.)

VISTO IL RESPONSABILE DEL PROCEDIMENTO
Dott. Ing. Fabrizio CARONE

IL RESPONSABILE DELLA INTEGRAZIONE DELLE PRESTAZIONI SPECIALISTICHE
Ing. Renato DEL PRETE

PROGETTISTA
Ing. Danilo BALETTI

GEOMETRICA
Dott. Danilo GALLO

IL COORDINATORE DELLA SICUREZZA IN FASE DI PROGETTAZIONE
Ing. Gaetano RANERI

DG06 **D - DG - INTERSEZIONI E SVINCOLI 01**
PLANIMETRIA DI TRACCIAMENTO - TAVOLA 03 DI 03

CODICE PROGETTO	NOME FILE	REVISIONE	SCALA:
COMI E 1701	DG06-V1PS00TRAPT03_B.dwg	B	1:500
PROGETTO	UVI PROG. N. PROJ.	CODICE ELAB.	
COMI E 1701		V01PS00TRAPT03	
D			
C			
A	EMISSIONE A SEGUITO DI ISTRUTTORIA	LUGLIO 2018	ING. NICOLA MANGALARDI PROF. ING. LUIGI MONTERISI ING. VALERIO BALETTI
B	EMISSIONE	DICEMBRE 2017	ING. NICOLA MANGALARDI PROF. ING. LUIGI MONTERISI ING. VALERIO BALETTI
REV.	DESCRIZIONE	DATA	REDATTO VERIFICATO APPROVATO