



RAMO 1

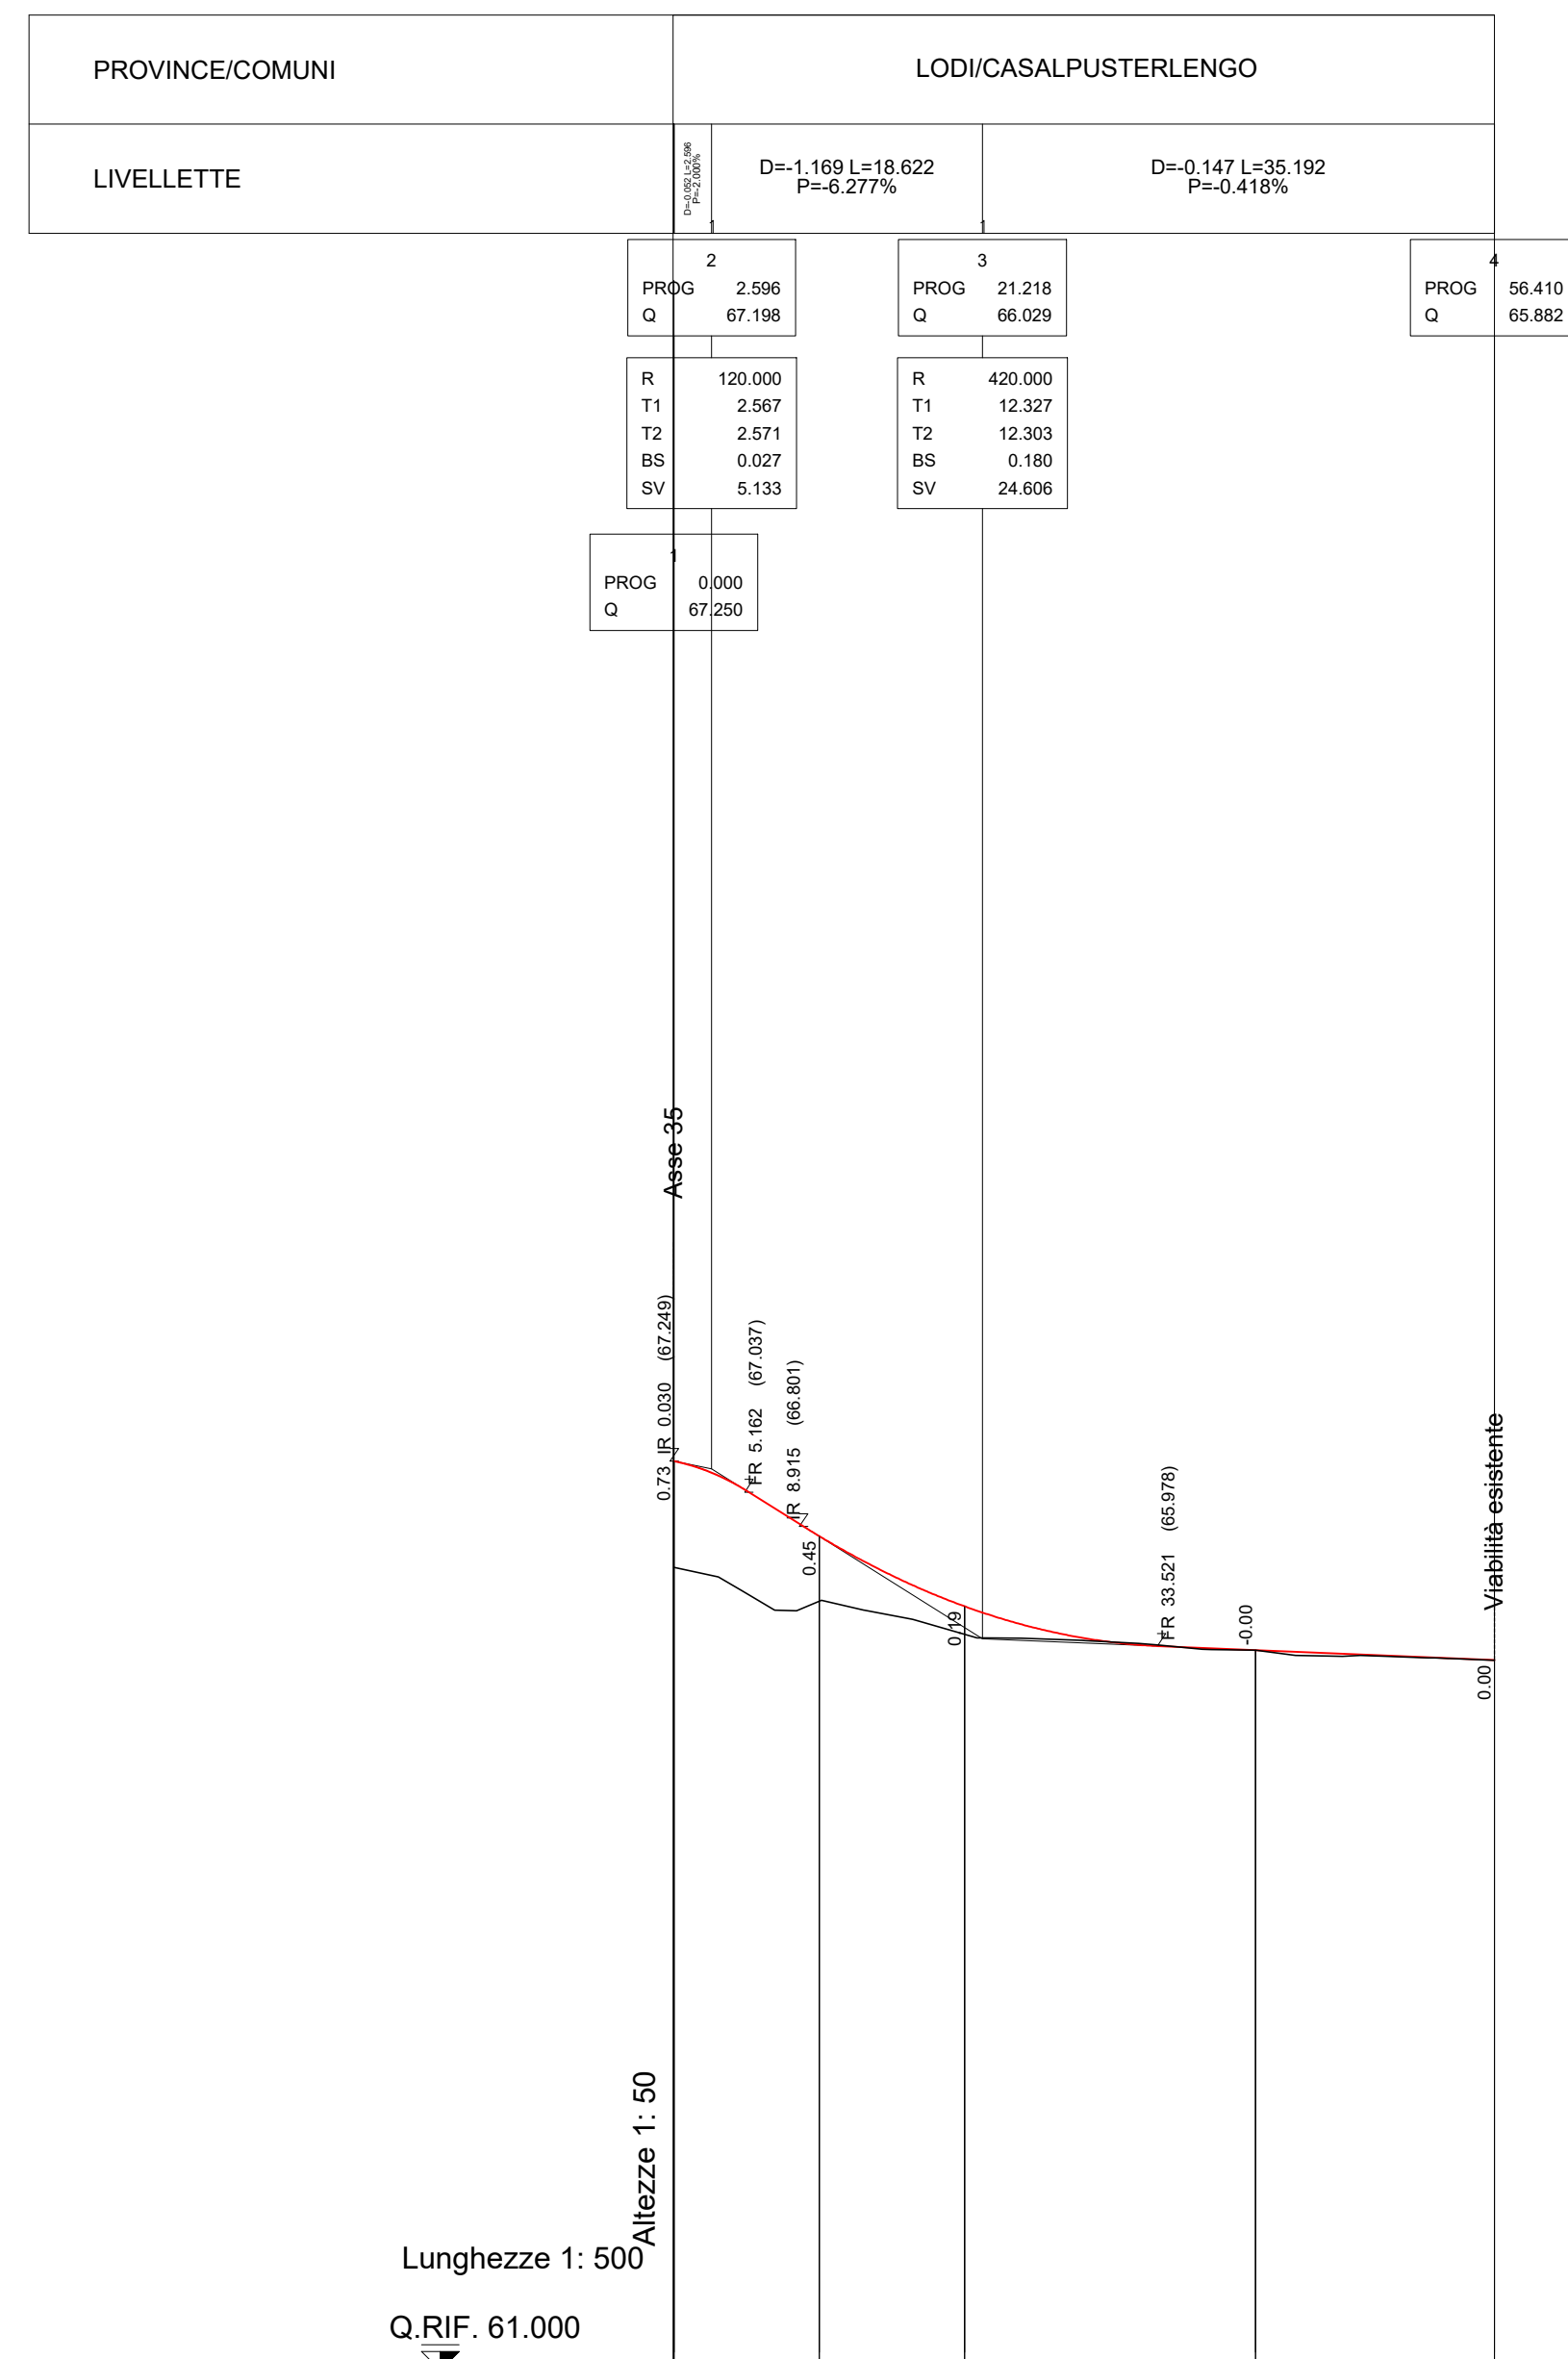

No. SEZIONI	R1 - 1	R1 - 2	R1 - 3	R1 - 4	R1 - 5
DISTANZE PROGRESSIVE	0,001	10,000	20,000	40,000	56,410
DISTANZE PARZIALI		10,000	10,000	20,000	16,410
QUOTE TERRENO	66,521	66,287	66,059	65,951	65,892
QUOTE PROGETTO	67,250	66,735	66,252	65,951	65,892
ETTOMETRICHE	0				
AND. PLAN.	L=56,42				
AND. CIGLI					

RAMO 2

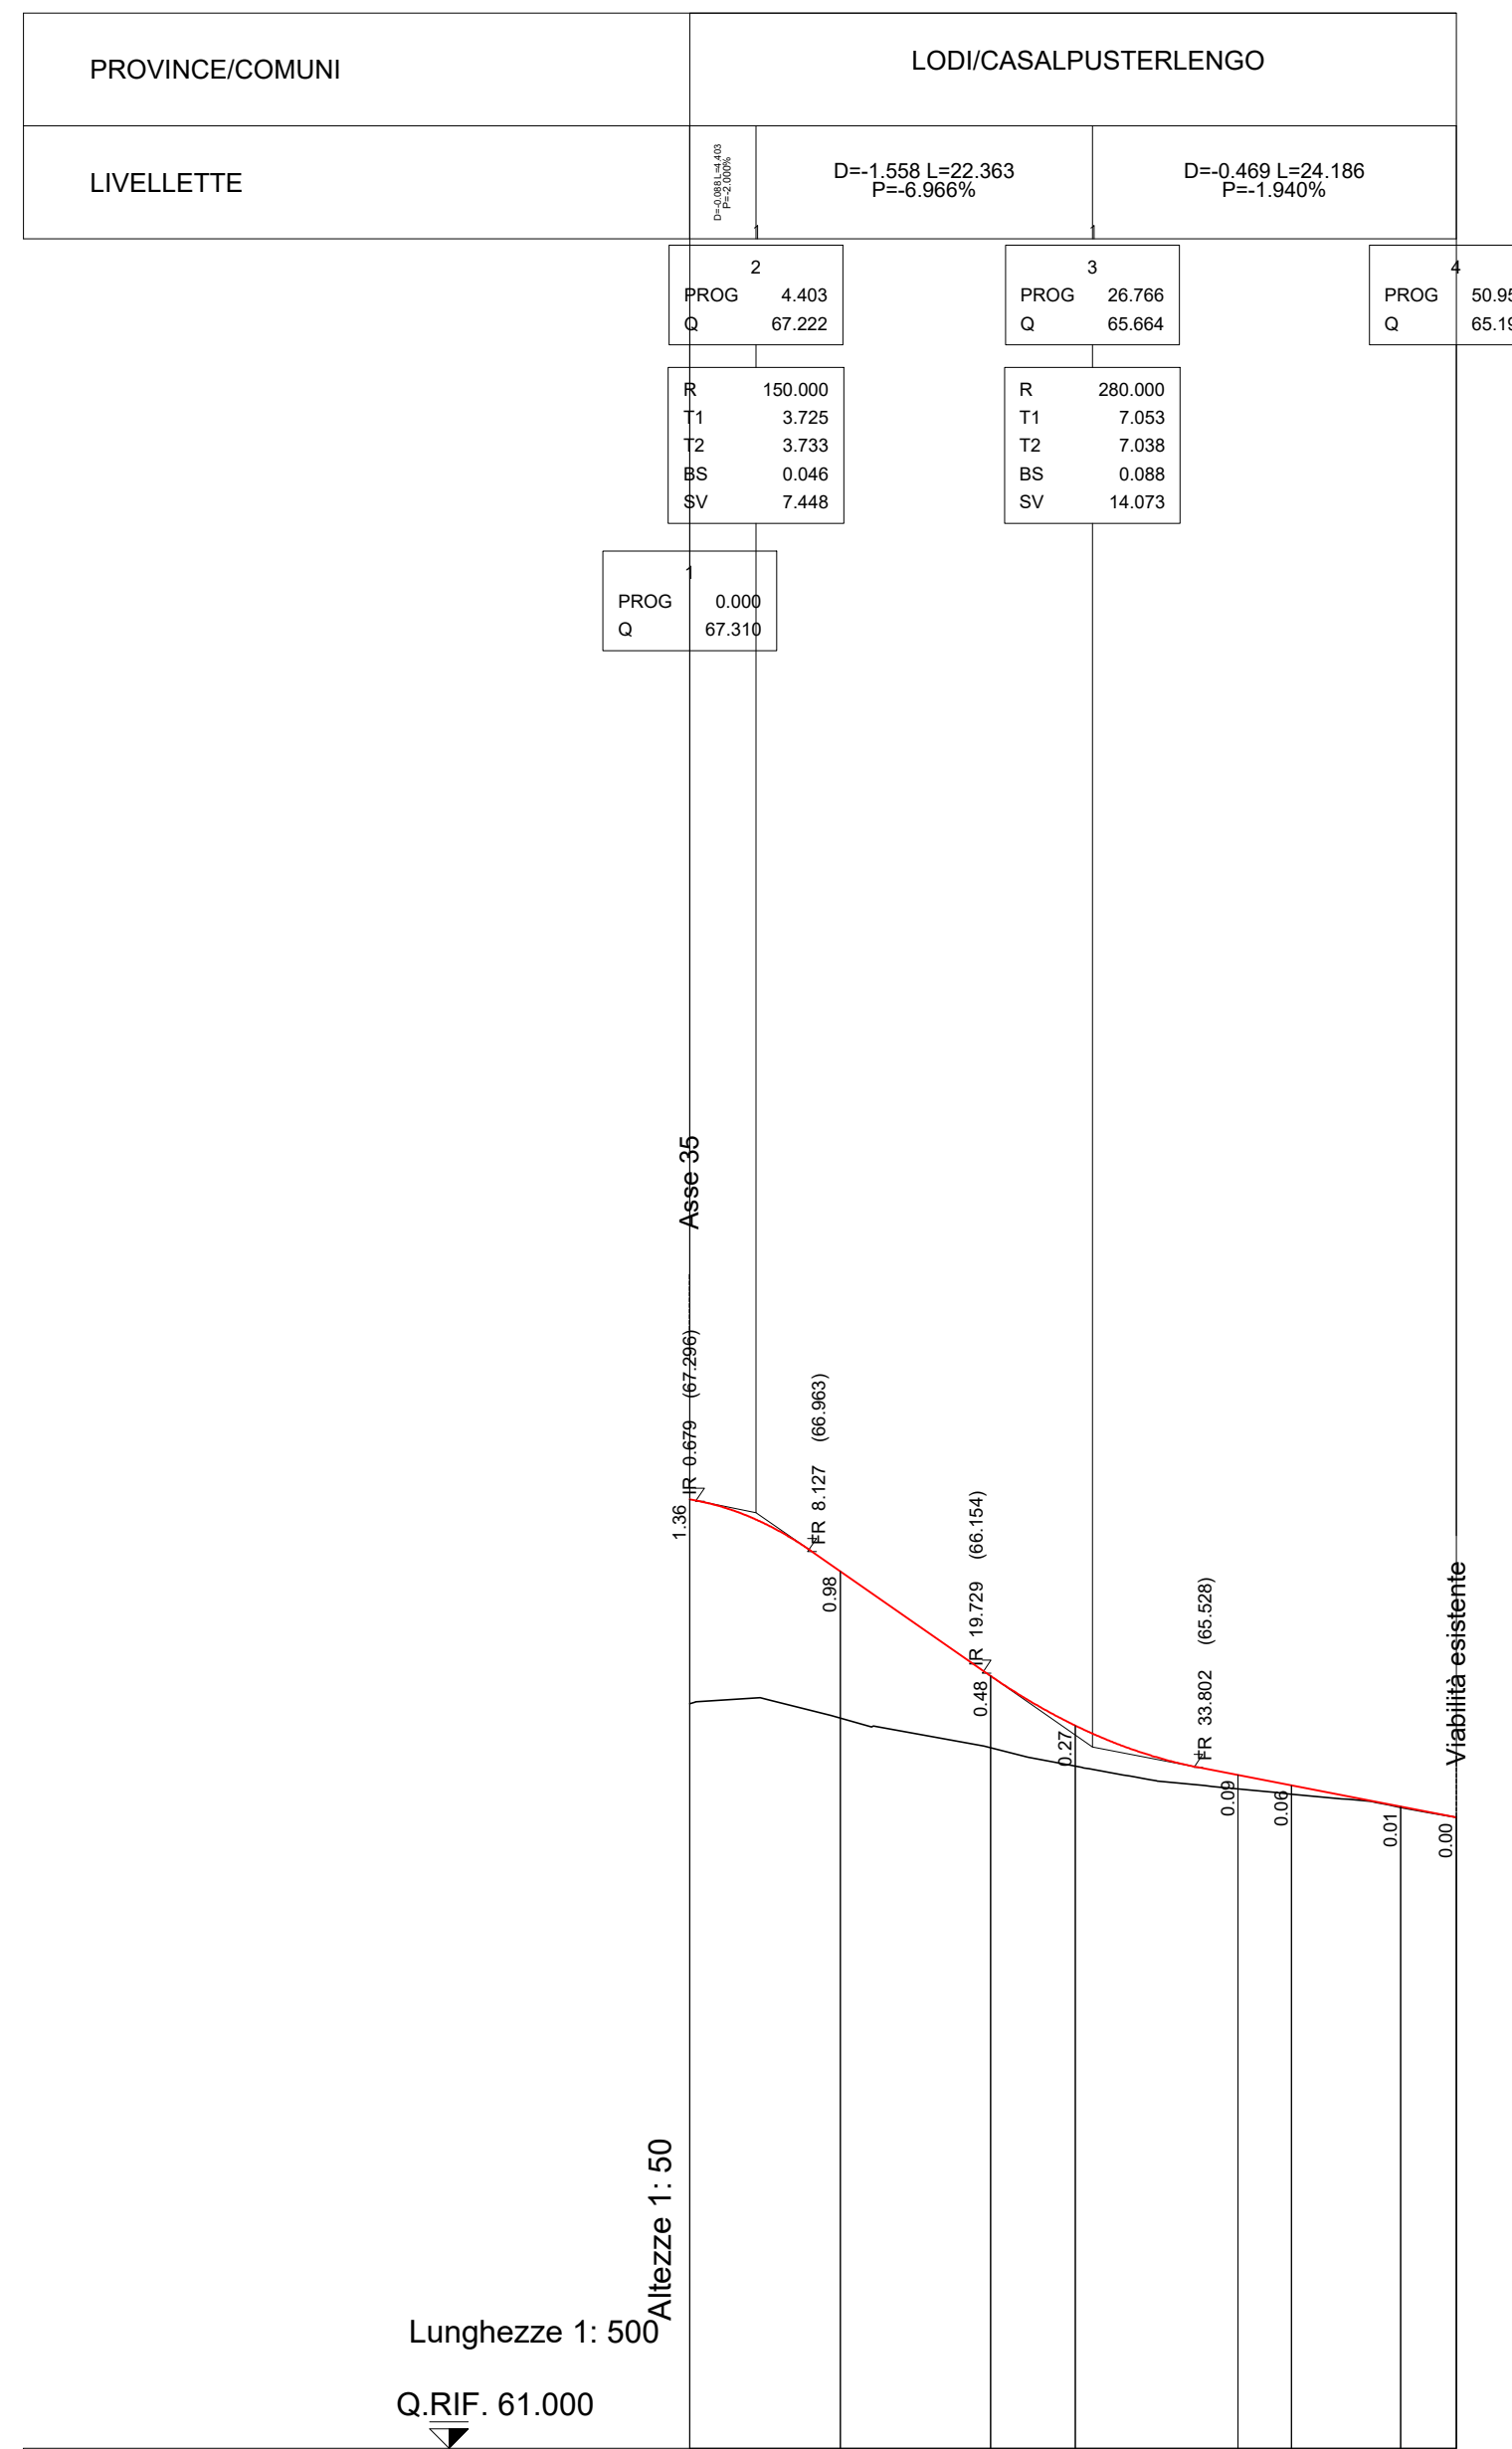

No. SEZIONI	R2 - 1	R2 - 2	R2 - 3	R2 - 4	R2 - 5	R2 - 6	R2 - 7	R2 - 8
DISTANZE PROGRESSIVE	0,001	10,000	20,000	25,625	36,437	40,000	47,249	50,950
DISTANZE PARZIALI		9,999	10,000	5,625	10,812	3,563	7,249	3,701
QUOTE TERRENO	65,950	65,856	65,659	65,536	65,385	65,350	65,261	65,195
QUOTE PROGETTO	67,310	66,802	66,136	65,806	65,477	65,408	65,267	65,195
ETTOMETRICHE	0							
AND. PLAN.	L=25,62 R=26,00 L=21,62 L=3,70							
AND. CIGLI								

ANAS S.p.A.
 Direzione Progettazione e Realizzazione Lavori

S.S. N. 9 "VIA EMILIA"
VARIANTE DI CASALPUSTERLENGO ED ELIMINAZIONE
PASSAGGIO A LIVELLO SULLA S.P. EX S.S. N.234

PROGETTO ESECUTIVO

STUDIO CORONA Ing. Renato Vaira Cofe del Reg. 8 Tavola e progetto n° 683/91	ING. RENATO DEL PRETE Ing. Renato Del Prete Cofe del Reg. 8 Tavola e progetto n° 5072	DOTT. GEOL. DANILO GALLO Dott. Geol. Danilo Gallo Cofe del Reg. 8 Rapporto Pagina n° 598	INTEGRAZIONE PRESTAZIONI Ing. Renato Del Prete (I.T. S.r.l.)	PROGETTISTA Ing. Valerio Bajetti (I.T. S.r.l.)
SETAC S.r.l. Prof. Ing. Luigi Montersì Cofe del Reg. 8 Tavola e progetto n° 1771	EE EGG Engineering & Graphics S.r.l. Ing. Gabriele Inconchi Cofe del Reg. 8 Tavola e progetto n° 5102	PROGETTAZIONE STRADALE Ing. Gaetano Ranieri (Ga&M S.r.l.)	PROGETTAZIONE IDRAULICA Ing. Fabrizio Bajetti (I.T. S.r.l.)	PROGETTAZIONE OPERE D'ARTE MINORI Ing. Nicola Ligas (I.T. S.r.l.)
UNING Prof. Ing. Matteo Ranieri Cofe del Reg. 8 Tavola e progetto n° 1107	ECOPLAN Arch. Nicoletta Frattini Cofe del Reg. 8 Tavola e progetto n° 48453	COMPUTI Ing. Valerio Bajetti (I.T. S.r.l.)	PROGETTAZIONE OPERE D'ARTE MINORI Ing. Nicola Ligas (I.T. S.r.l.)	CANTIERISTICA Ing. Gaetano Ranieri (Ga&M S.r.l.)
G.A.M.	ARKE INGEGNERIA S.r.l. Ing. Gioacchino Angarano Cofe del Reg. 8 Tavola e progetto n° 3870	GEOTECCNICA Dott. Danilo Gallo	PROGETTAZIONE OPERE D'ARTE MINORI Ing. Gianfranco Sodero (Studio Corona S.r.l.)	GEOTECCNICA Ing. Gaetano Ranieri (Ga&M S.r.l.)
VISTO: IL RESPONSABILE DEL PROCEDIMENTO Dott. Ing. Fabrizio CARDONE	IL RESPONSABILE DELLA INTEGRAZIONE DELLE PRESTAZIONI SPECIALISTICHE Ing. Renato DEL PRETE	PROGETTISTA Ing. Valerio BAJETTI	GEOLOGO Dott. Danilo GALLO	IL COORDINATORE DELLA SICUREZZA IN FASE DI PROGETTAZIONE Ing. Gaetano RANIERI

DG10

D - DG - INTERSEZIONI E SVINCOLI 01
 PROFILO LONGITUDINALE RAMO 1 - RAMO 2 (R04)

CODICE PROGETTO	NOME FILE	REVISIONE	SCALA:
COMI E 1701	DG10-V01PS00TRAFFP04_B.dwg	A	1:500/50
PROGETTO	ELAB.	DATA	REDDATTO
D			
C			
B	EMISSIONE A SEGUITO DI ISTRUTTORIA	LUGLIO 2018	ING. NICOLA MANGIARLARDI
A	EMISSIONE	DICEMBRE 2017	ING. NICOLA MANGIARLARDI
REV.	DESCRIZIONE	DATA	REDDATTO