



QUADRO DI UNIONE

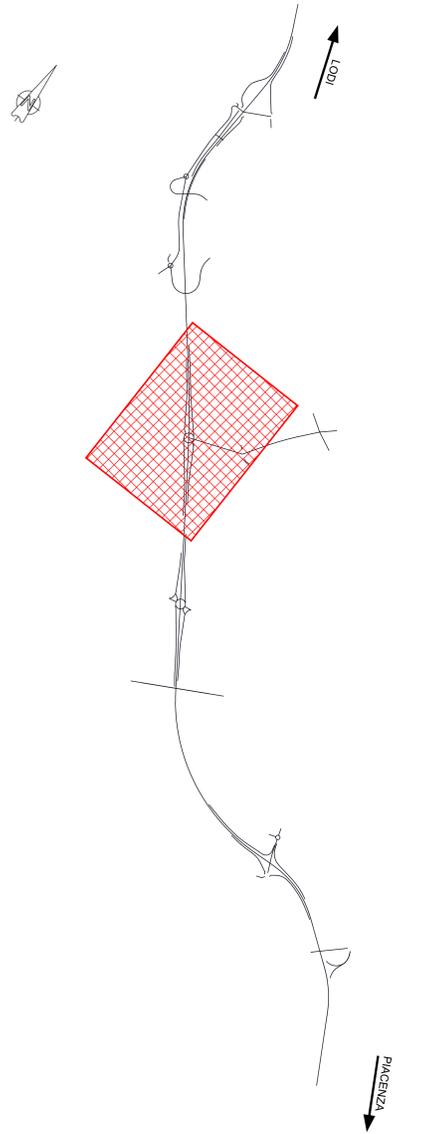

PROVINCIA: Lodi
COMUNE: Casalpusterlengo

PROVINCIA: Lodi
COMUNE: Casalpusterlengo

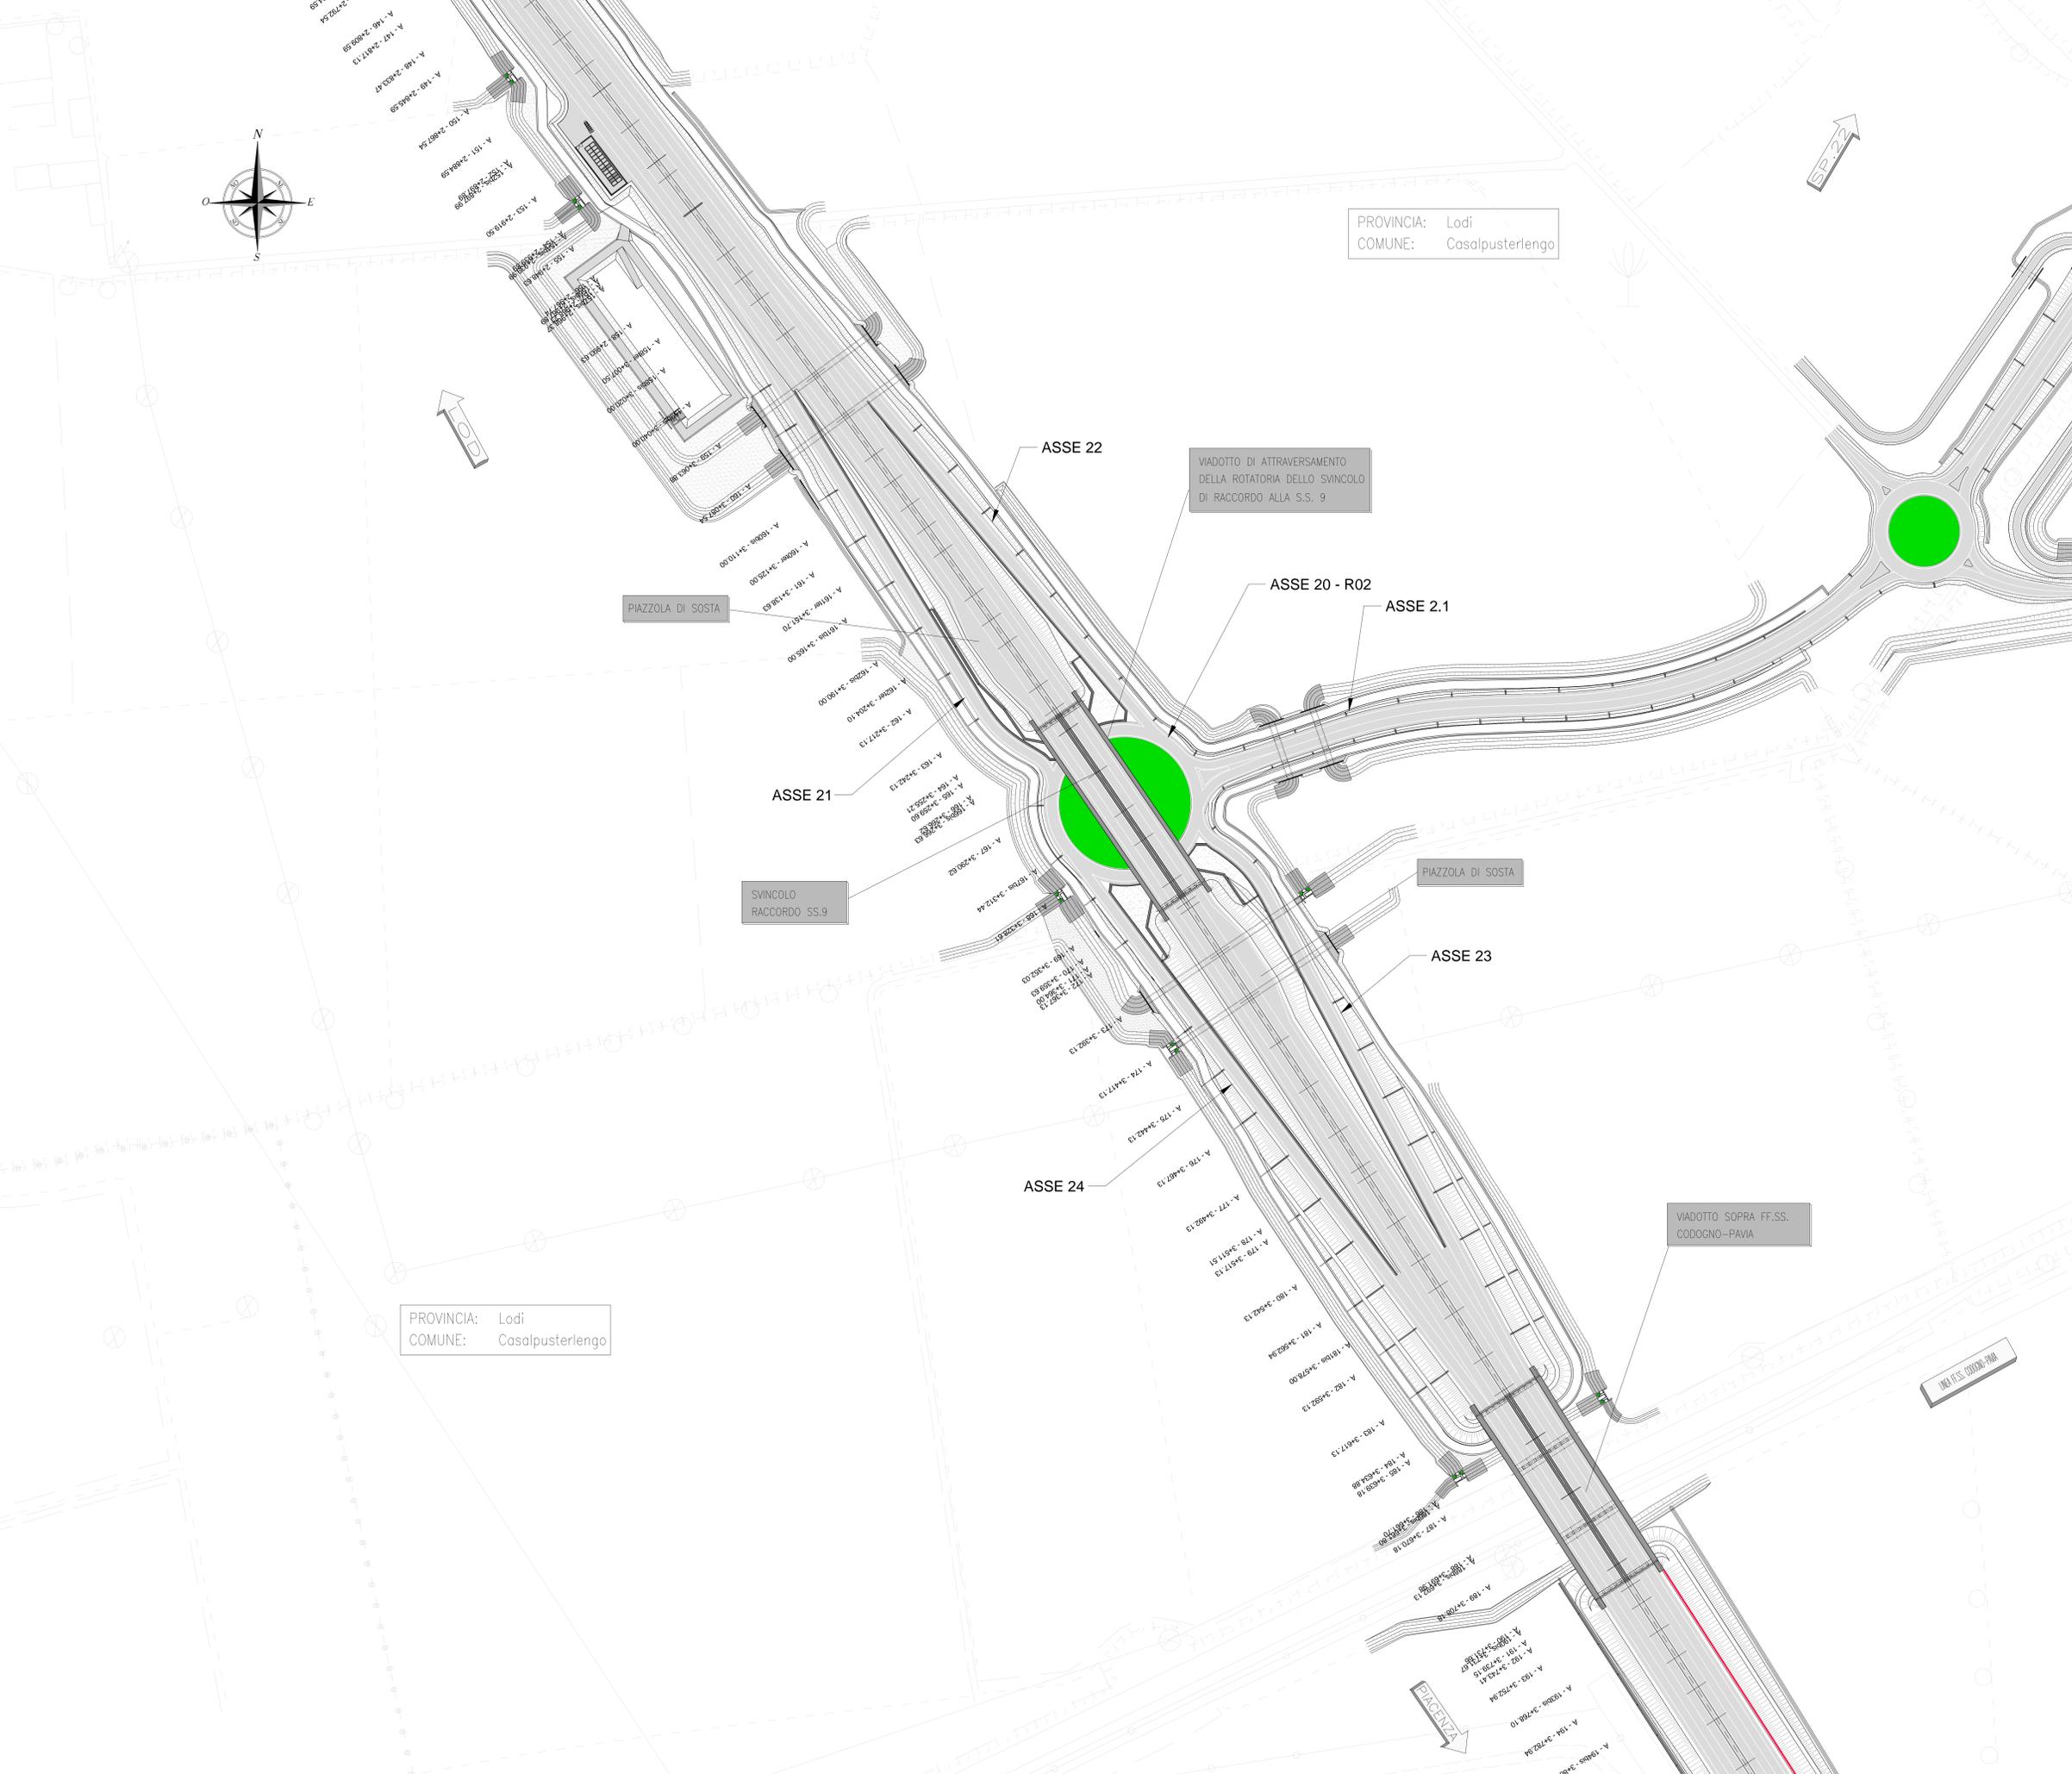

ANAS S.p.A.
Direzione Progettazione e Realizzazione Lavori

S.S. N. 9 "VIA EMILIA"
VARIANTE DI CASALPUSTERLENGO ED ELIMINAZIONE PASSAGGIO A LIVELLO SULLA S.P. EX S.S. N.234
PROGETTO ESECUTIVO

STUDIO CORONA Ing. Renato Vico	ING. RENATO DEL PRETE Ing. Renato Del Prete	DOT. GIORGIO D'AMALDI Dot. Gior. D'Amaldi	INTEGRAZIONE PRESTAZIONI Ing. Renato Del Prete	PROGETTISTA Ing. Valerio Baietti
SETAC Ing. Valerio Baietti	SETAC Prof. Ing. Luigi Moretti	EE Ing. Gabriele Trovati	PROGETTAZIONE STRADALE Ing. Giancarlo Ranieri	PROGETTAZIONE IDRAULICA Ing. Fabrizio Baietti
UNING Prof. Ing. Matteo Ranieri	ECOPLAN Arch. Nicola Frattini	ARKE Ing. Giovanni Argenteo	PROGETTAZIONE OPERE D'ARTE MINORI Ing. Nicola Ligio	PROGETTAZIONE OPERE D'ARTE MINORI Ing. Nicola Ligio
ING. RENATO DEL PRETE	ING. GABRIELE TROVATI	ING. GIOVANNI ARGENTEO	COMPUTI Ing. Valerio Baietti	CANTIERISTICA Ing. Giancarlo Ranieri
ING. RENATO DEL PRETE	ING. GABRIELE TROVATI	ING. GIOVANNI ARGENTEO	GEOLOGIA Dot. Danilo Gallo	GEOTECNICA Ing. Gianfranco Sotgiu
ING. RENATO DEL PRETE	ING. GABRIELE TROVATI	ING. GIOVANNI ARGENTEO	AMBIENTE Dot. Emilio Macchi	SICUREZZA Ing. Giancarlo Ranieri
ING. RENATO DEL PRETE	ING. GABRIELE TROVATI	ING. GIOVANNI ARGENTEO	IL RESPONSABILE DELLA INTEGRAZIONE DELLE PRESTAZIONI SPECIALISTICHE Dot. Ing. Fabrizio GARDONE	IL COORDINATORE DELLA SICUREZZA IN FASE DI PROGETTAZIONE Ing. Giancarlo Ranieri

DH01 **D - DH - INTERSEZIONI E SVINCOLI 02**
PLANIMETRIA GENERALE

CODICE PROGETTO	NOME FILE	REVISIONE	SCALA:
COMI E 1701	DH01-V02PS00TRAPL01_B.dwg	B	1:1000

PROGETTO	LIV. PROG.	N. PROG.	CODICE ELAB.	PROF. ING.	ING. ROCCO CAZZATORE	PROF. ING. LUIGI MONTESI	ING. VALERIO BAIETTI
D							
A	EMISSIONE A SEGUITO DI STRUTTURA	LUGLIO 2018					
B	EMISSIONE	DICEMBRE 2017					
REV.	DESCRIZIONE	DATA	REDDITO	VERIFICATO	APPROVATO		