

Vertice 0

Est	1548813.482
Nord	5003998.446

Vertice 1

Est	1548833.929
Nord	5003971.515
Az	164.9659
R	500.000
Alfa	6.3070
T	33.814
Sv	67.585
e	0.000
Lc	18.050
A	95.000

Vertice 3

Est	1548833.908
Nord	5004014.435



Vertice 2

Est	1548861.402
Nord	5003977.679
Az	359.1148
R	500.000
Alfa	3.4921
T	22.742
Sv	45.477
e	0.000
Lc	18.050
A	95.000

ASSE 22

ASSE 21

Dettaglio Svincolo di raccordo S.S. 9

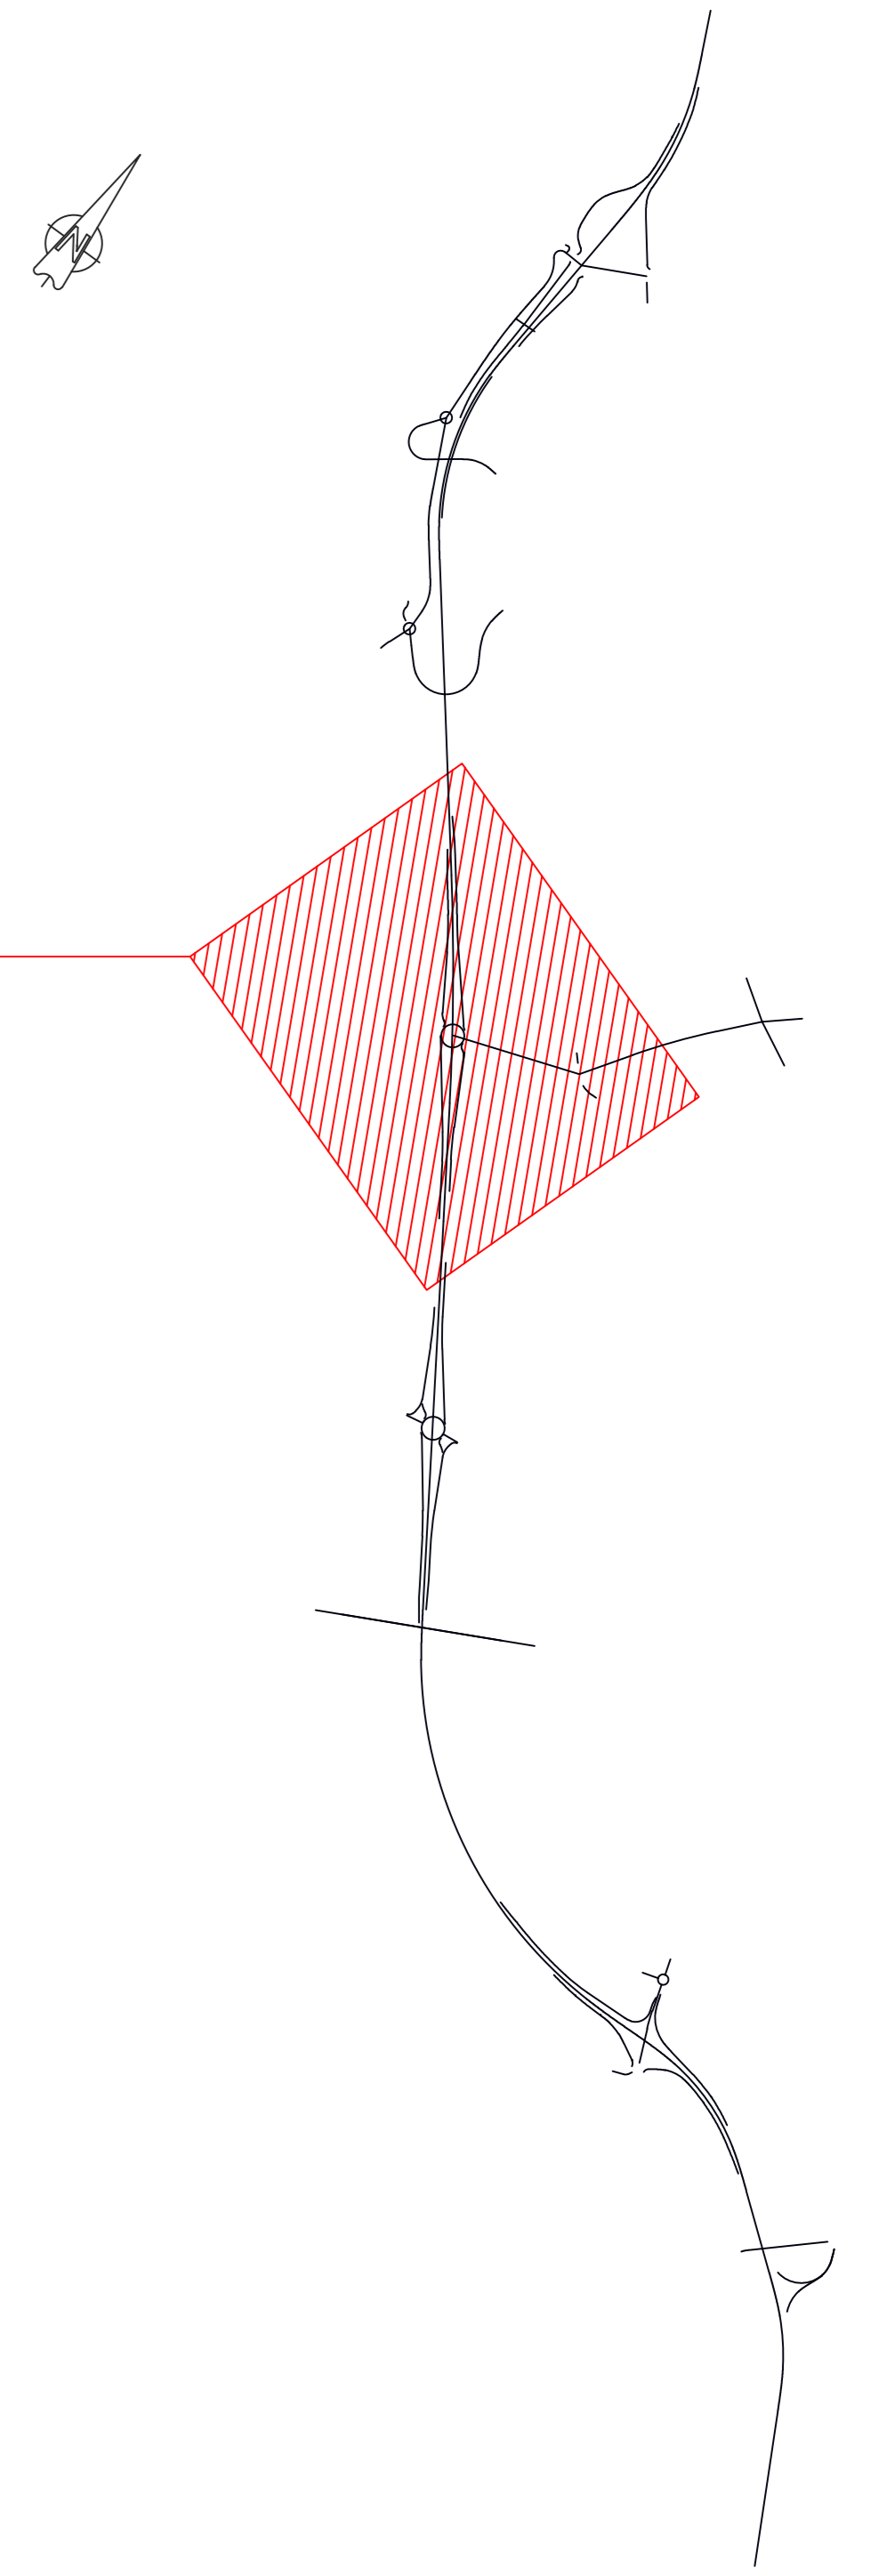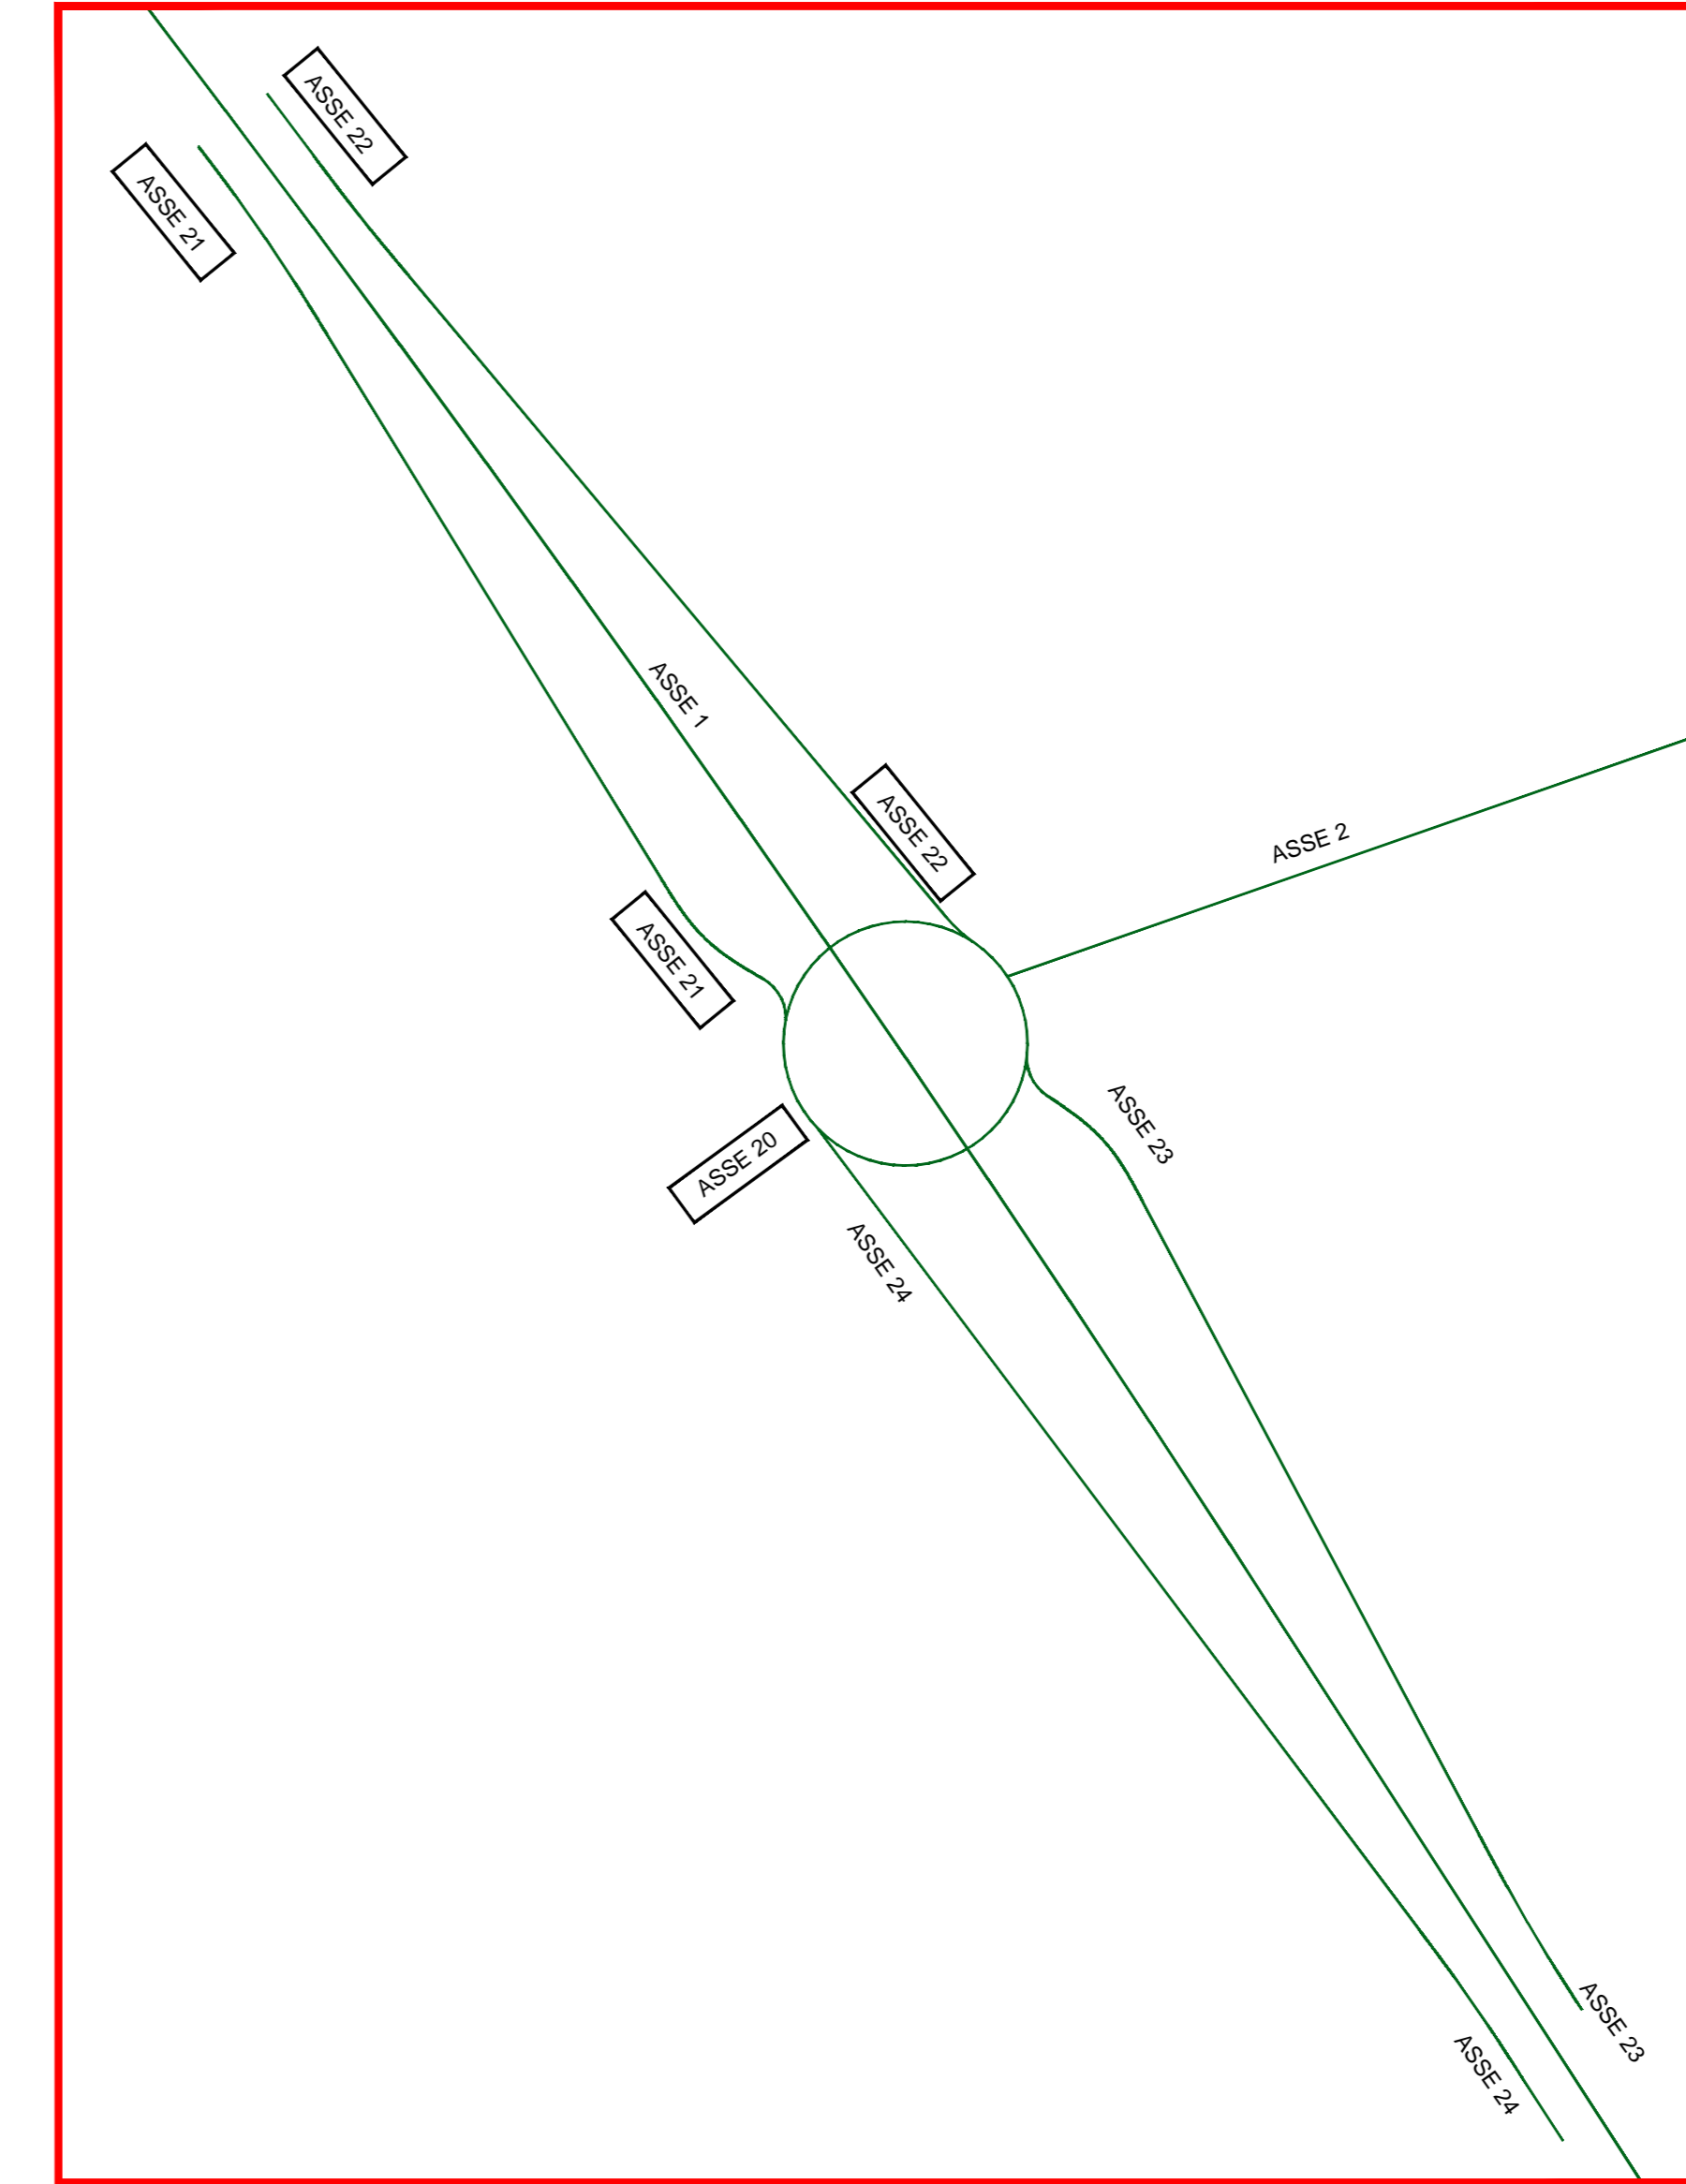

Vertice 1

Est	1549040.247
Nord	5003764.063
Az	355.6227
R	45.000
Alfa	15.8770
T	5.641
Sv	11.223
e	2.000
Lc	0.000
A	0.000

Vertice 0

Est	1549044.823
Nord	5003760.786
Az	339.7457

Vertice 3

Est	1548989.222
Nord	5003745.496
Az	202.0960
R	13.500
Alfa	68.3321
T	8.031
Sv	14.490
e	3.000
Lc	0.000
A	0.000



Vertice 2

Est	1548963.280
Nord	5003760.688
Az	133.7240
R	45.000
Alfa	31.2420
T	21.908
Sv	43.195
e	2.000
Lc	21.111
A	30.822

Vertice 4

Est	1548988.978
Nord	5003737.935

ASSE 20

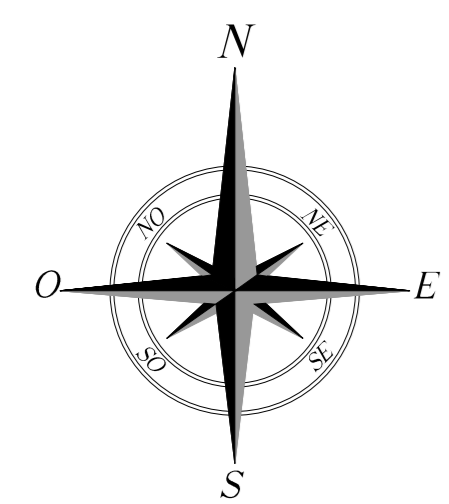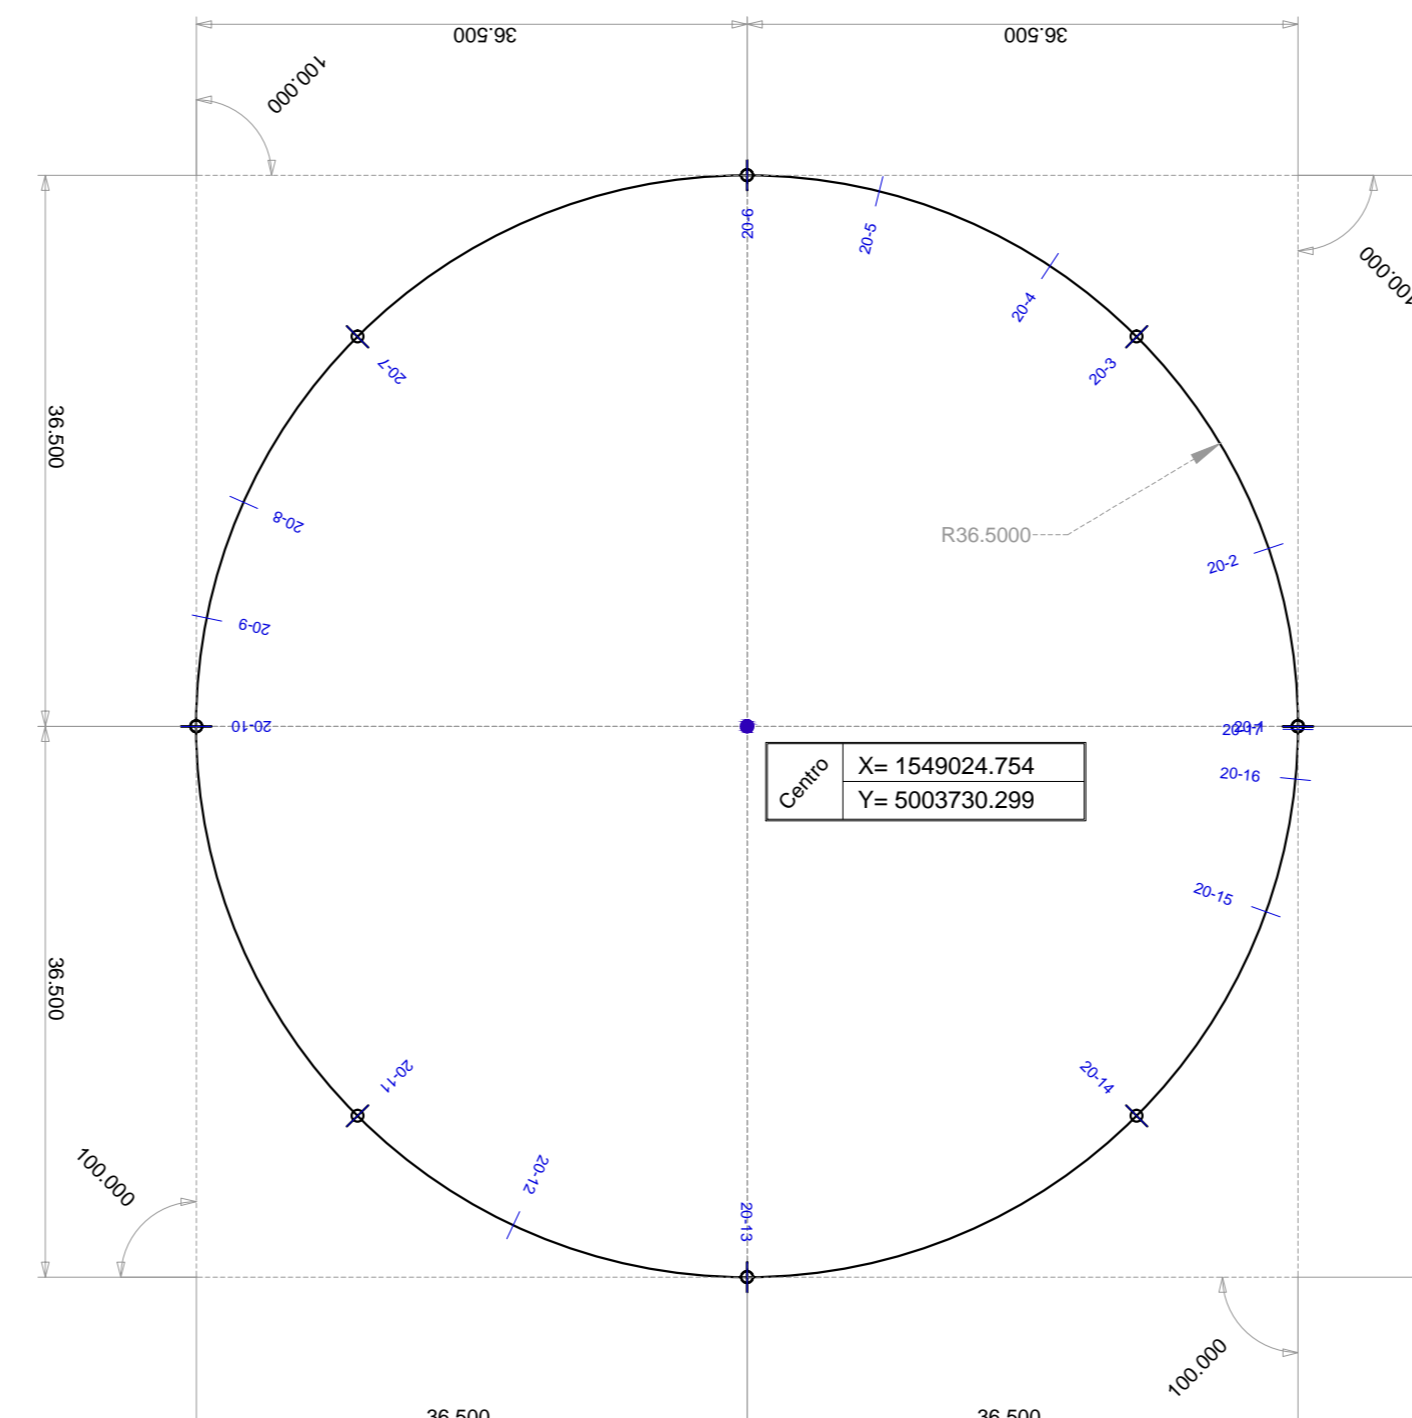

ANAS S.p.A.
 Direzione Progettazione e Realizzazione Lavori

S.S. N. 9 "VIA EMILIA"
VARIANTE DI CASALPUSTERLENGO ED ELIMINAZIONE
PASSAGGIO A LIVELLO SULLA S.P. EX S.S. N.234
PROGETTO ESECUTIVO

STUDIO CORONA Ing. Renato Vico	DOT. DEL PRETE Ing. Renato Del Prete	DOT. GEOL. DANIEL GALLO Dot. Dott. Danilo Gallo	INTEGRAZIONE PRESTAZIONI Ing. Renato Del Prete	PROGETTISTA Ing. Valerio Baietti
SETAC Ing. Valerio Baietti	PROGETTAZIONE STRADALE Ing. Gaetano Ranieri	PROGETTAZIONE IDRAULICA Ing. Gaetano Ranieri	PROGETTAZIONE OPERE D'ARTE MINORI Ing. Gaetano Ranieri	PROGETTAZIONE OPERE D'ARTE MINORI Ing. Gaetano Ranieri
UNING Prof. Ing. Matteo Ranieri	COMPTI Ing. Valerio Baietti	CANTIERISTICA Ing. Gaetano Ranieri	GEOLOGIA Dot. Danilo Gallo	GEOTECNICA Ing. Gaetano Ranieri
ECOPLAN Arch. Nicoletta Frattini	ARKE Ing. Gaetano Ranieri	AMBIENTE Dot. Emilio Macchi	SICUREZZA Ing. Gaetano Ranieri	COORDINATORE DELLA SICUREZZA IN FASE DI PROGETTAZIONE Ing. Gaetano Ranieri

VISTO IL RESPONSABILE DEL PROCEDIMENTO
 IL RESPONSABILE DELLA PRESTAZIONE
 IL PROGETTISTA
 IL GEOLOGO
 IL COORDINATORE DELLA SICUREZZA IN FASE DI PROGETTAZIONE

Dot. Ing. Fabrizio CARONE
 Ing. Renato DEL PRETE
 Ing. Valerio BAIETTI
 Dot. Danilo GALLO
 Ing. Gaetano RANIERI

DH04
D - DH - INTERSEZIONI E SVINCOLI 02
PLANIMETRIA DI TRACCIAMENTO ASSI 20-21-22

CODICE PROGETTO	NOME FILE	REVISIONE	SCALA:
COMI E 1701	DH04-V02PS00TRAPT01_A.dwg	A	1:500

PROGETTO	LIV. PROG.	N. PROG.	REVISIONE	SCALA:
COMI E	1701	1	A	1:500

REV.	DESCRIZIONE	DATA	REDDITO	VERIFICATO	APPROVATO
A	EMMISSIONE	DICEMBRE 2017	ING. ROCCO CACCIATORE	PROF. ING. LUIGI MONTESI	ING. VALERIO BAIETTI