

Vertice 5

| | |
|------|-------------|
| Est | 1549061.082 |
| Nord | 5003726.798 |

Vertice 3

| | |
|------|-------------|
| Est | 1549085.338 |
| Nord | 5003702.514 |
| Az | 337.6063 |
| R | 45.000 |
| Alfa | 31.3100 |
| T | 21.934 |
| Sv | 43.243 |
| e | 2.000 |
| Lc | 21.111 |
| A | 30.822 |

Vertice 4

| | |
|------|-------------|
| Est | 1549060.623 |
| Nord | 5003719.087 |
| Az | 3.7808 |
| R | 13.500 |
| Alfa | 66.1745 |
| T | 7.725 |
| Sv | 14.033 |
| e | 3.000 |
| Lc | 0.000 |
| A | 0.000 |

Vertice 1

| | |
|------|-------------|
| Est | 1548998.602 |
| Nord | 5003704.836 |
| Az | 159.0271 |

Vertice 2

| | |
|------|-------------|
| Est | 1549210.460 |
| Nord | 5003466.949 |
| Az | 368.9163 |
| R | 500.000 |
| Alfa | 5.3831 |
| T | 30.178 |
| Sv | 60.329 |
| e | 0.000 |
| Lc | 18.050 |
| A | 95.000 |

Vertice 1

| | |
|------|-------------|
| Est | 1549226.816 |
| Nord | 5003441.588 |


Vertice 2

| | |
|------|-------------|
| Est | 1549194.524 |
| Nord | 5003443.662 |
| Az | 163.5397 |
| R | 500.000 |
| Alfa | 4.5127 |
| T | 26.754 |
| Sv | 53.492 |
| e | 0.000 |
| Lc | 18.050 |
| A | 95.000 |

Vertice 3

| | |
|------|-------------|
| Est | 1549221.343 |
| Nord | 5003402.069 |

Dettaglio Svincolo di raccordo S.S. 9

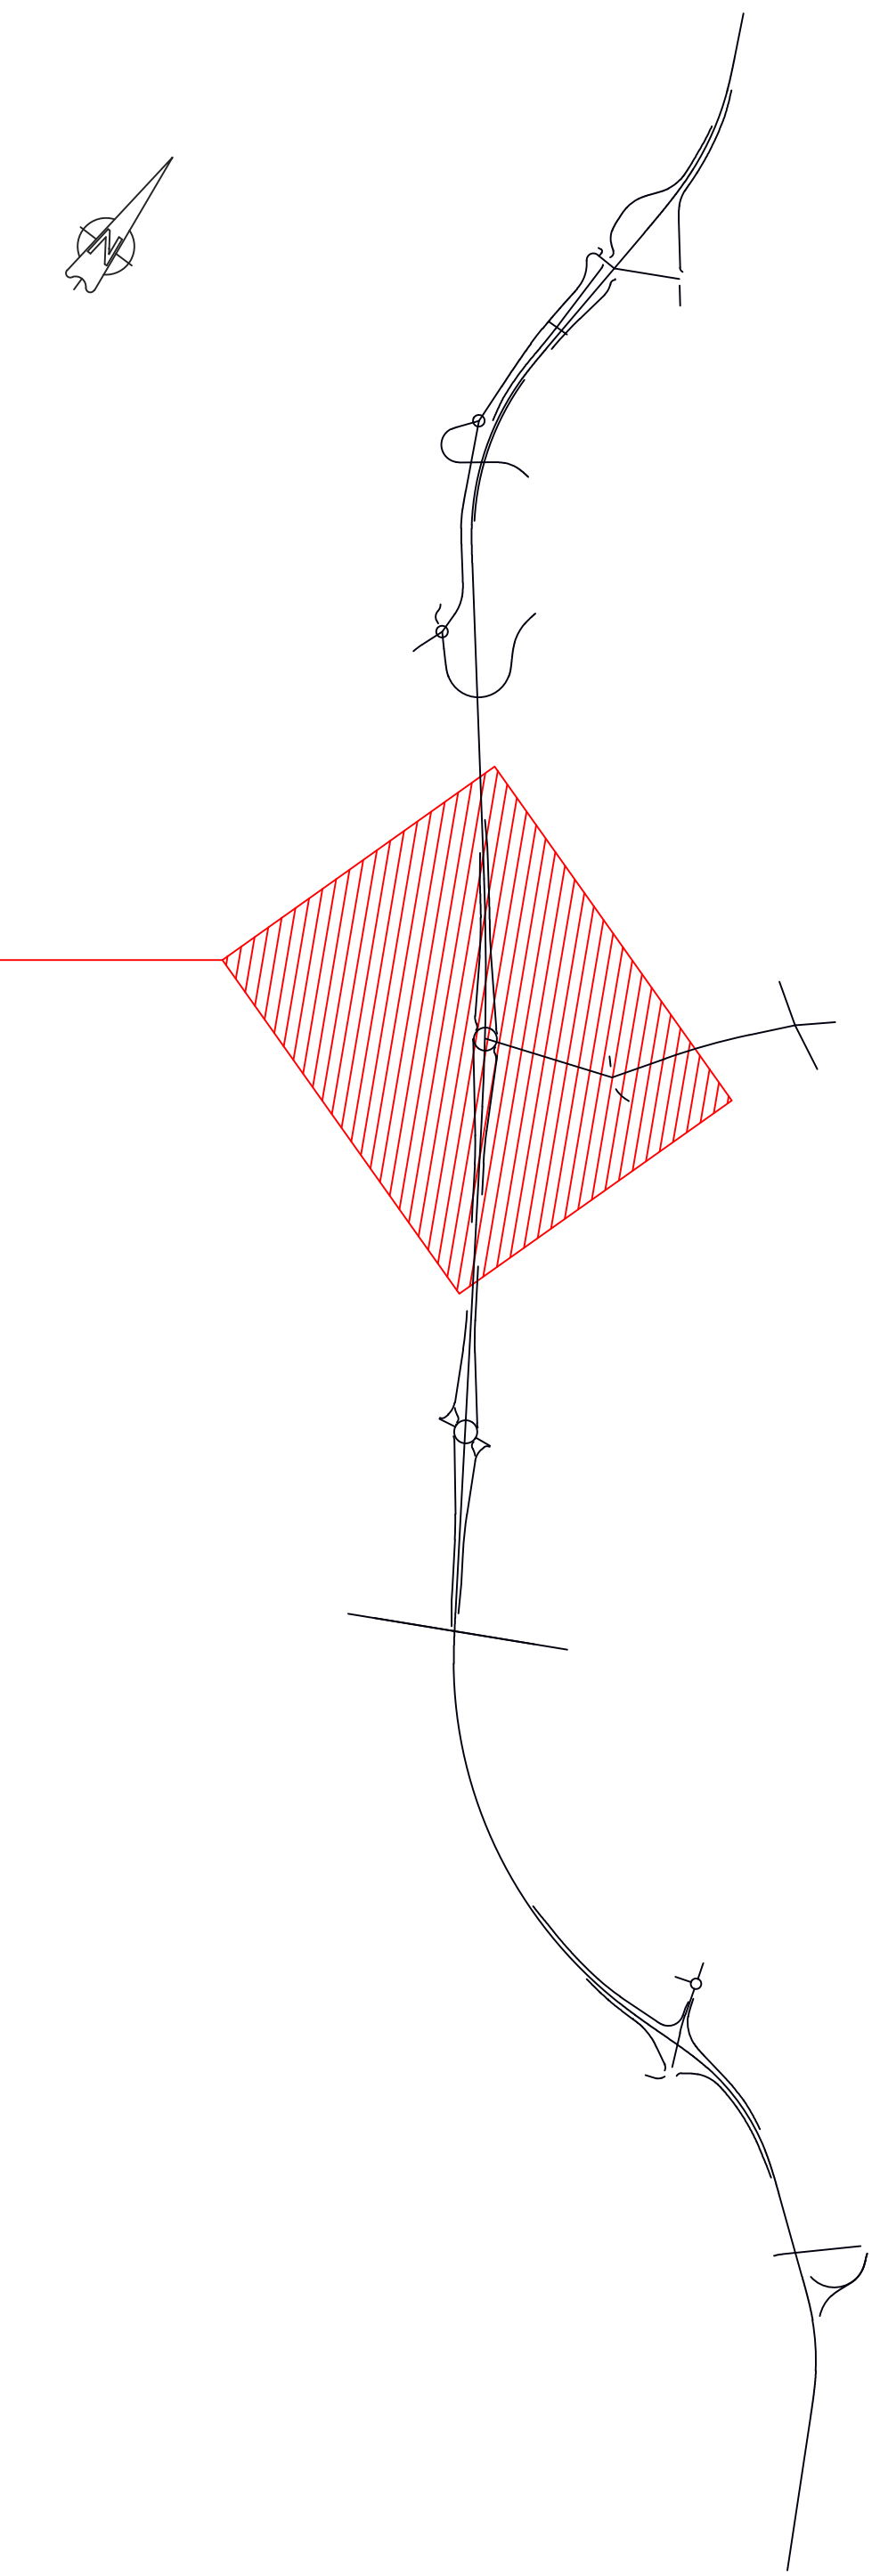

S.S. N. 9 "VIA EMILIA"
VARIANTE DI CASALPUSTERLENGO ED ELIMINAZIONE
PASSAGGIO A LIVELLO SULLA S.P. EX S.S. N.234
PROGETTO ESECUTIVO

| | | | |
|---|--|---|--|
| STUDIO CORONA ING. RENATO DEL PRETE | DOTT. GLO. DANIELO GALLO ING. RENATO DEL PRETE | INGEGNERIA ING. GASTIANO RANIERI | PROGETTISTA ING. VALERIO BAJETTI |
| SETAC ING. VALERIO BAJETTI | SETAC ING. LUIGI MONTERISI | PROGETTAZIONE STRADALE ING. GASTIANO RANIERI | PROGETTAZIONE IDRAULICA ING. FEDERICO BAJETTI |
| UNING ING. GASTIANO RANIERI | ECOPLAN ING. GASTIANO RANIERI | PROGETTAZIONE OPERE D'ARTE MAGGIORE ING. NICOLA LIGAS | PROGETTAZIONE OPERE D'ARTE MINORI ING. NICOLA LIGAS |
| GAMM ING. GASTIANO RANIERI | ARKE ING. GASTIANO RANIERI | COMPUTI ING. VALERIO BAJETTI | CANTIERISTICA ING. GASTIANO RANIERI |
| UNING ING. GASTIANO RANIERI | ECOPLAN ING. GASTIANO RANIERI | GEOLOGIA DOTT. DANIELO GALLO | GEOTECNICA ING. GASTIANO RANIERI |
| UNING ING. GASTIANO RANIERI | ARKE ING. GASTIANO RANIERI | AMBIENTE DOTT. DANIELO GALLO | SICUREZZA ING. GASTIANO RANIERI |
| UNING ING. GASTIANO RANIERI | ARKE ING. GASTIANO RANIERI | IL RESPONSABILE DEL PROCEDIMENTO DOTT. DANIELO GALLO | IL RESPONSABILE DELLA PROGETTAZIONE ING. GASTIANO RANIERI |
| UNING ING. GASTIANO RANIERI | ARKE ING. GASTIANO RANIERI | IL RESPONSABILE DELLA PROGETTAZIONE ING. GASTIANO RANIERI | IL COORDINATORE DELLA SICUREZZA IN FASE DI PROGETTAZIONE ING. GASTIANO RANIERI |

DH05 **D - DH - INTERSEZIONI E SVINCOLI 02**
 PLANIMETRIA DI TRACCIAMENTO ASSI 23-24

| | | | | |
|----------|-------------|---------------|----------------------|---------------------------|
| PROGETTO | UN. PROG. | N. PROG. | REVISIONE | SCALA: |
| COM1 | E | 1701 | A | 1:500 |
| D | | | | |
| C | | | | |
| B | | | | |
| A | EMISSIONE | DICEMBRE 2017 | ING. ROCCO CACCATORE | PROF. ING. LUGI MONTERISI |
| REV. | DESCRIZIONE | DATA | REDATTO | VERIFICATO |
| | | | | ING. VALERIO BAJETTI |
| | | | | APPROVATO |