
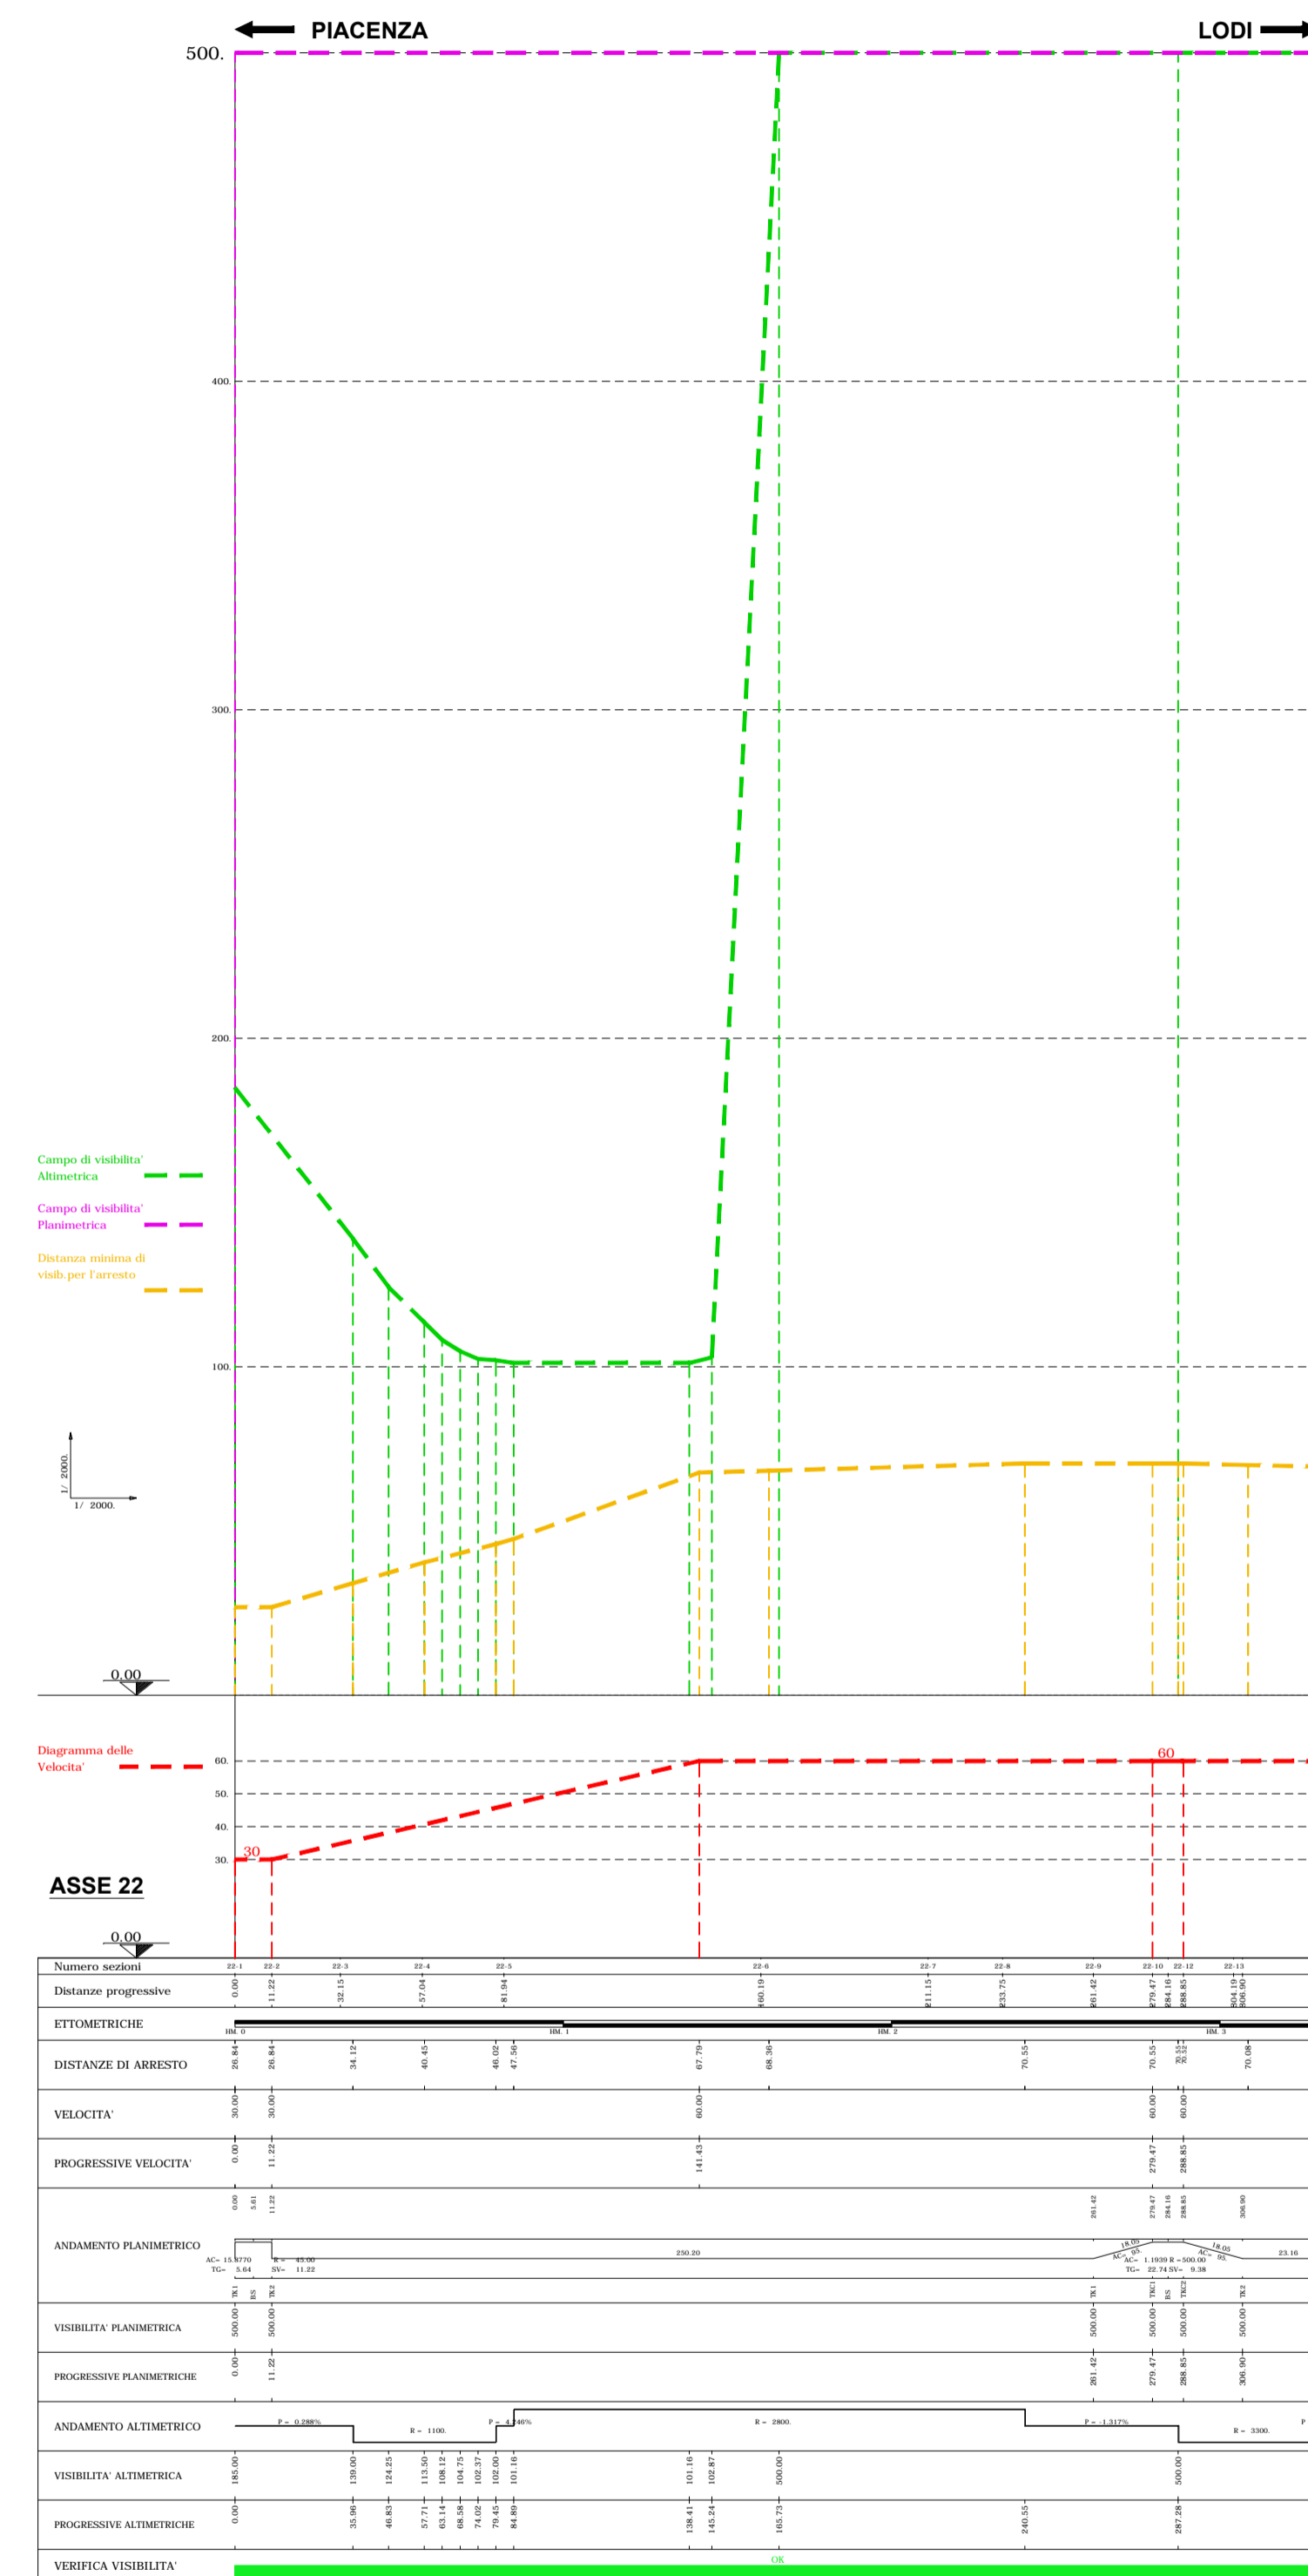
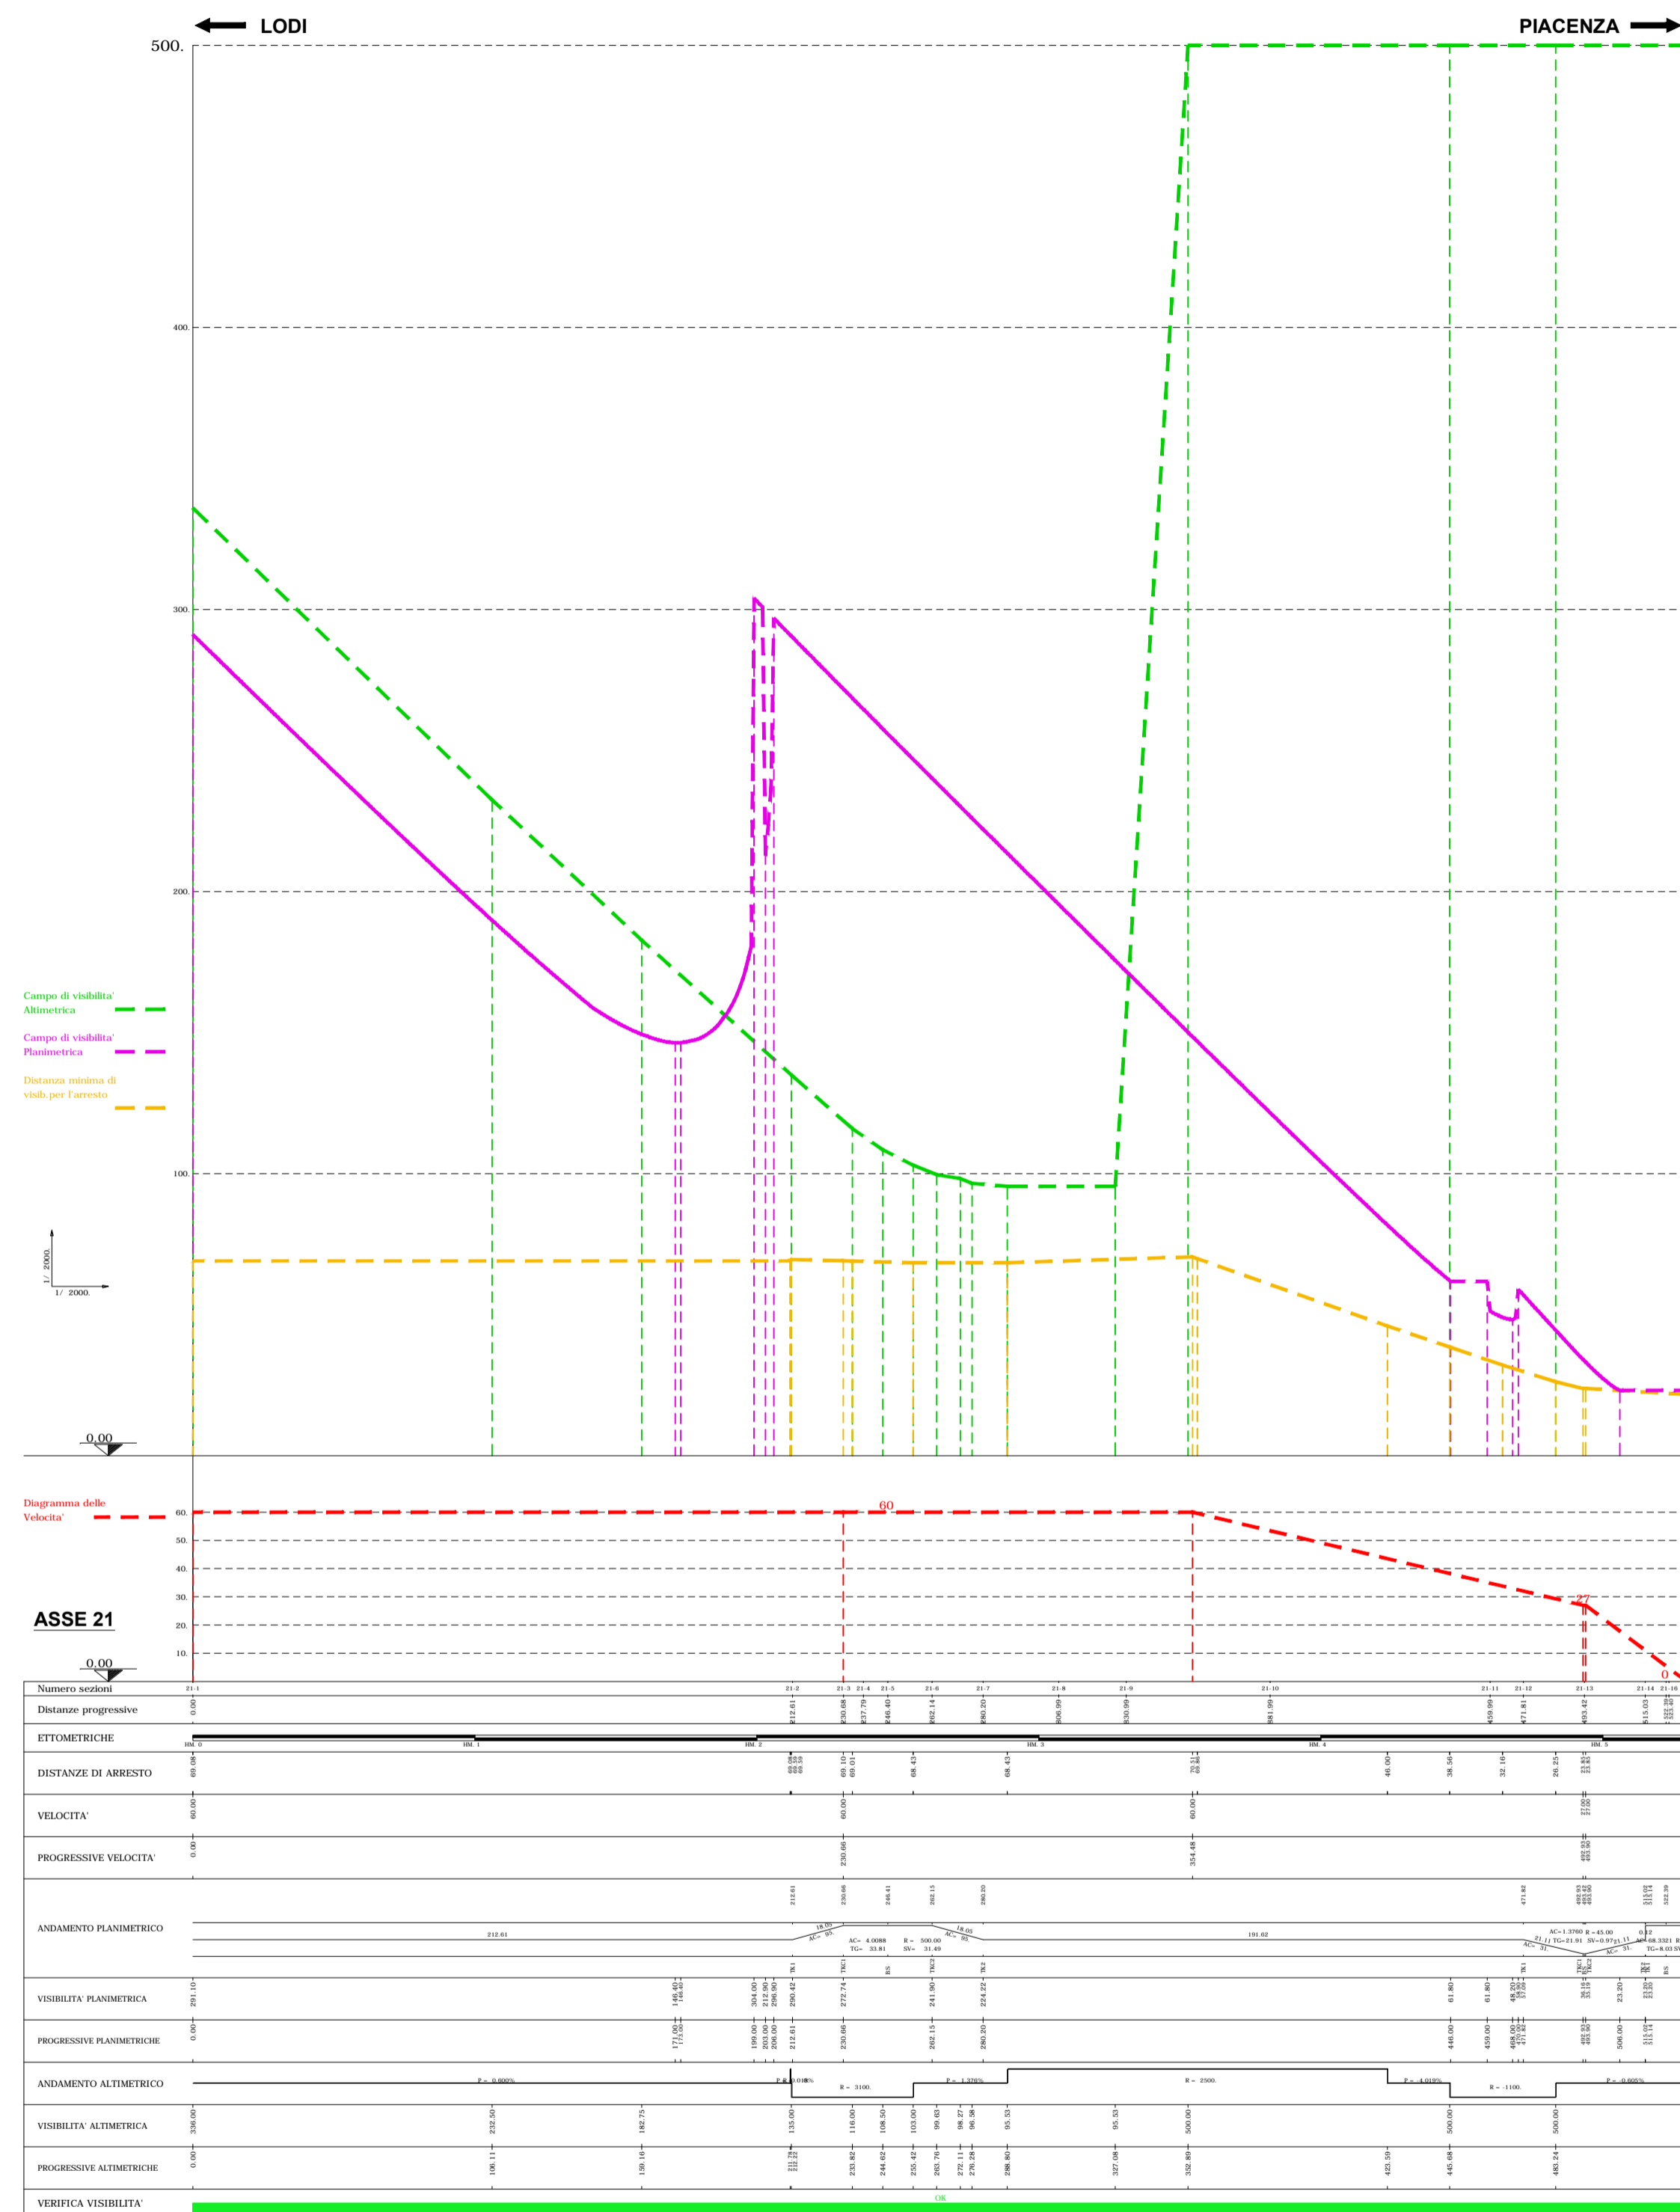


Dettaglio Svincolo di raccordo S.S. 9

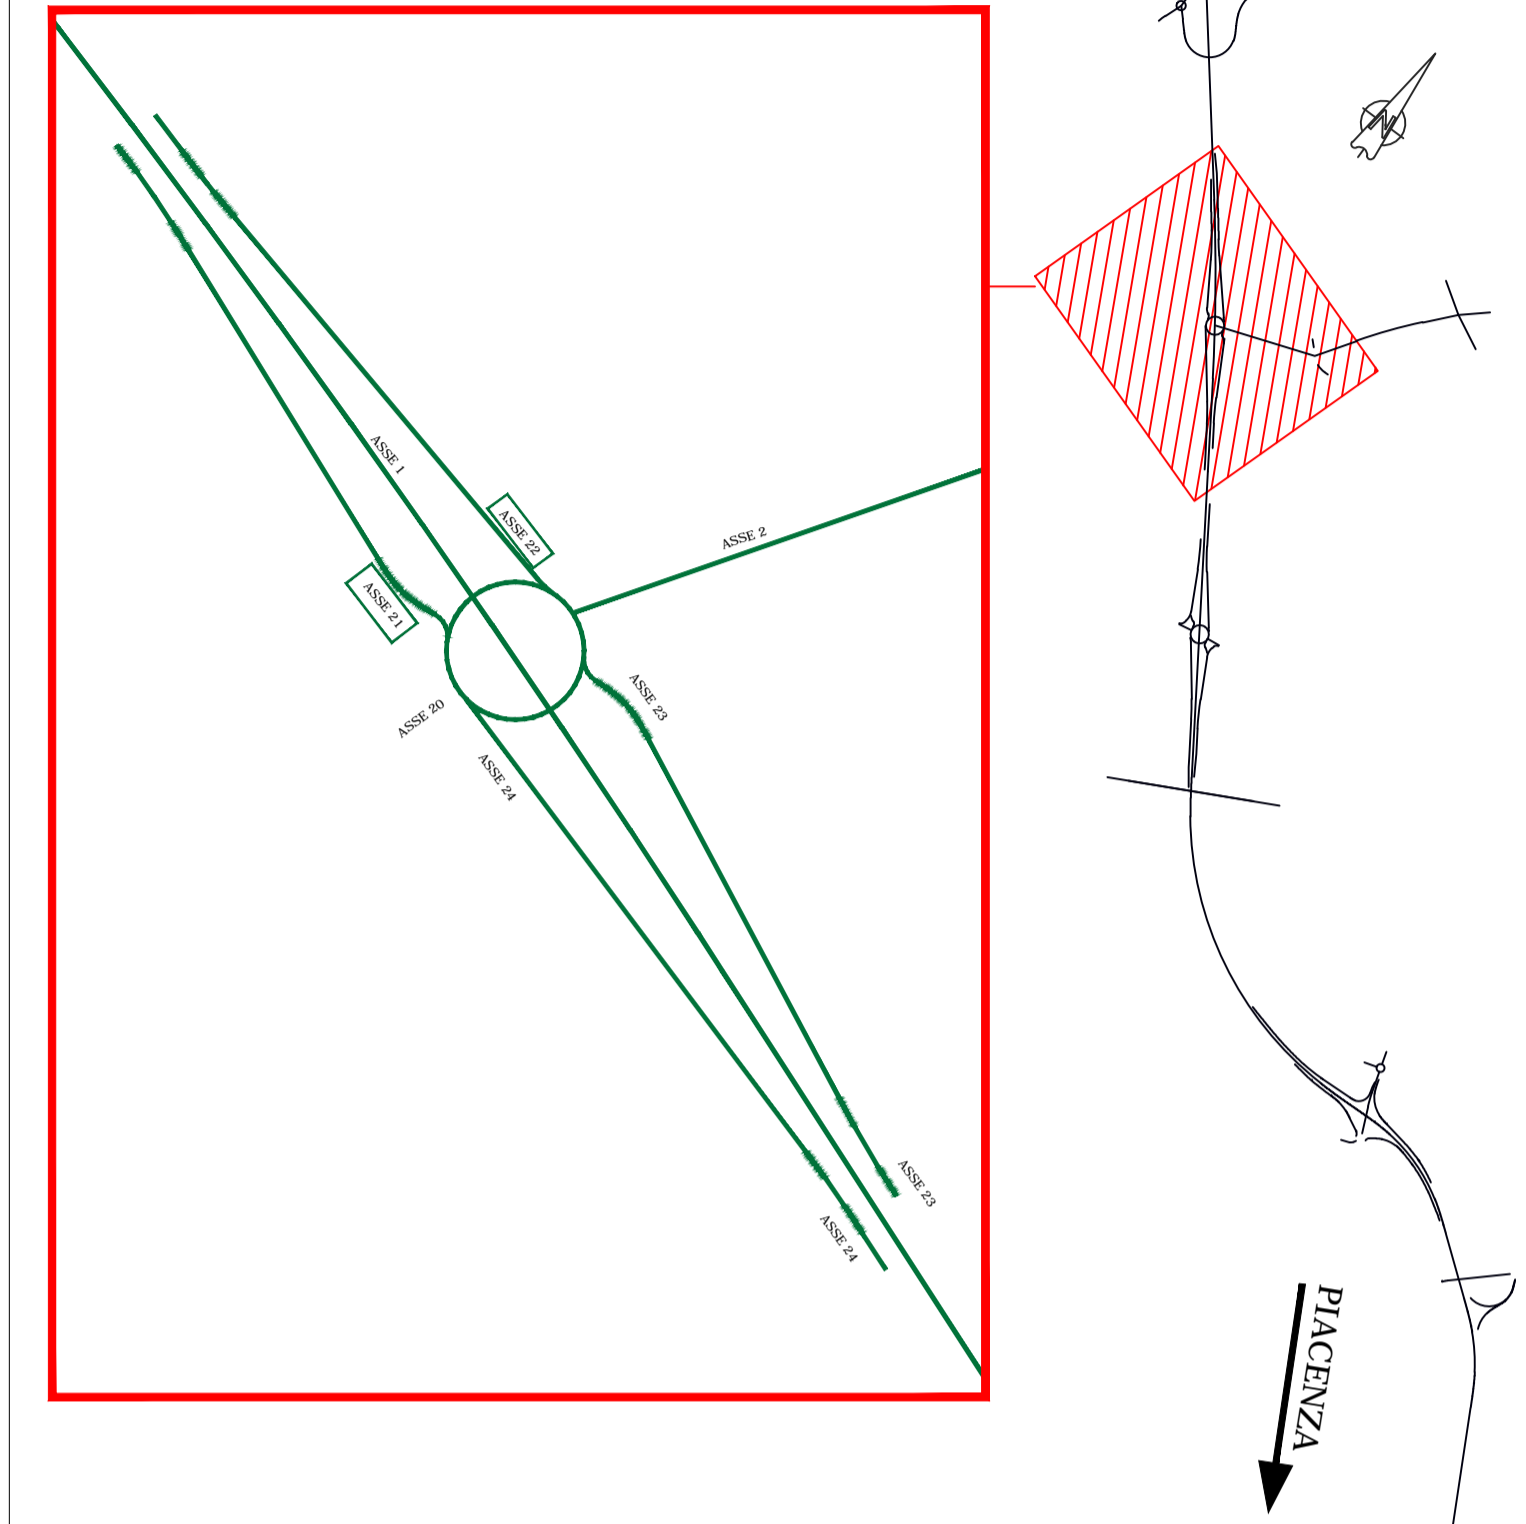

ANAS S.p.A.
 Direzione Progettazione e Realizzazione Lavori

S.S. N. 9 "VIA EMILIA"
VARIANTE DI CASALPUSTERLENGO ED ELIMINAZIONE
PASSAGGIO A LIVELLO SULLA S.P. EX S.S. N.234
PROGETTO ESECUTIVO

STUDIO CORONA	ING. RENATO DEL PRETE	DOTT. GEOL. DANILO GALLO	INTEGRAZIONE PRESTAZIONI	PROGETTISTA
Ing. Renato Vaira Direttore Ing. di Torino (Pratica n. 642/01)	Ing. Renato Del Prete Direttore Ing. di Roma (Pratica n. 525)	Dott. Geol. Danilo Gallo Direttore Geol. di Pescara (Pratica n. 58)	Ing. Renato Del Prete	Ing. Valerio Bajetti (I.T. S.r.l.)
SETAC S.r.l.	SETAC S.r.l.	EG	PROGETTAZIONE STRADALE	PROGETTAZIONE IDRAULICA
Ing. Valerio Bajetti Direttore Ing. di Roma (Pratica n. 625/01)	Prof. Ing. Luigi Montersì Direttore Ing. di Roma (Pratica n. 177)	EG Engineering & Graphic S.r.l.	Ing. Gaetano Ranieri (Ga&M S.r.l.)	Ing. Fabrizio Bajetti (I.T. S.r.l.)
UNING	ECOPLAN	ARKE	PROGETTAZIONE OPERE D'ARTE MAGGIORI	PROGETTAZIONE OPERE D'ARTE MINORI
Prof. Ing. Matteo Ranieri Direttore Ing. di Roma (Pratica n. 525)	Arch. Nicoletta Fratini Direttore Ing. di Roma (Pratica n. 648/01)	Ing. Gioacchino Arganaro Direttore Ing. di Roma (Pratica n. 525)	Ing. Renato Vaira (Studio Corona S.r.l.)	Ing. Nicola Ligas (I.T. S.r.l.)
GA&M	ECOPLAN	ARKE	COMPUTI	CANTIERISTICA
Prof. Ing. Matteo Ranieri	Arch. Nicoletta Fratini	Ing. Gioacchino Arganaro	Ing. Valerio Bajetti (I.T. S.r.l.)	Ing. Gaetano Ranieri (Ga&M S.r.l.)
UNING	ECOPLAN	ARKE	GEOLOGIA	GEO TECNICA
Prof. Ing. Matteo Ranieri	Arch. Nicoletta Fratini	Ing. Gioacchino Arganaro	Dott. Danilo Gallo	Ing. Gianfranco Sodero (Studio Corona S.r.l.)
UNING	ECOPLAN	ARKE	AMBIENTE	SICUREZZA
Prof. Ing. Matteo Ranieri	Arch. Nicoletta Fratini	Ing. Gioacchino Arganaro	Dott. Emilio Mischi (ECOPLAN S.r.l.)	Ing. Gaetano Ranieri (Ga&M S.r.l.)
UNING	ECOPLAN	ARKE	VISTO: IL RESPONSABILE DEL PROCEDIMENTO	IL RESPONSABILE DELLA INTEGRAZIONE DELLE PRESTAZIONI SPECIALISTICHE
Prof. Ing. Matteo Ranieri	Arch. Nicoletta Fratini	Ing. Gioacchino Arganaro	Dott. Ing. Fabrizio CARDONE	Ing. Renato DEL PRETE
UNING	ECOPLAN	ARKE	PROGETTISTA	GEOLOGO
Prof. Ing. Matteo Ranieri	Arch. Nicoletta Fratini	Ing. Gioacchino Arganaro	Ing. Valerio BAJETTI	Dott. Danilo GALLO
UNING	ECOPLAN	ARKE	IL COORDINATORE DELLA SICUREZZA IN FASE DI PROGETTAZIONE	IL COORDINATORE DELLA SICUREZZA IN FASE DI PROGETTAZIONE
Prof. Ing. Matteo Ranieri	Arch. Nicoletta Fratini	Ing. Gioacchino Arganaro	Ing. Gaetano RANIERI	Ing. Gaetano RANIERI

DH 11		D - DH - INTERSEZIONI E SVINCOLI 02 DIAGRAMMI DELLE VISIBILITA' E DELLE VELOCITA' ASSI 21-22			
CODICE PROGETTO	LIV. PROG.	N. PROG.	NOME FILE	REVISIONE	SCALA:
COMI	E	1701	DH11-V02PS00TRADG01_A.dwg	A	1:2000
CODICE ELAB.					
V02	PS00		TRADG01		
D					
C					
B					
A	EMISSIONE	DICEMBRE 2017	ING. ROCCO CACCIATORE	PROF. ING. LUIGI MONTERISI	ING. VALERIO BAJETTI
REV.	DESCRIZIONE	DATA	REDATTO	VERIFICATO	APPROVATO