
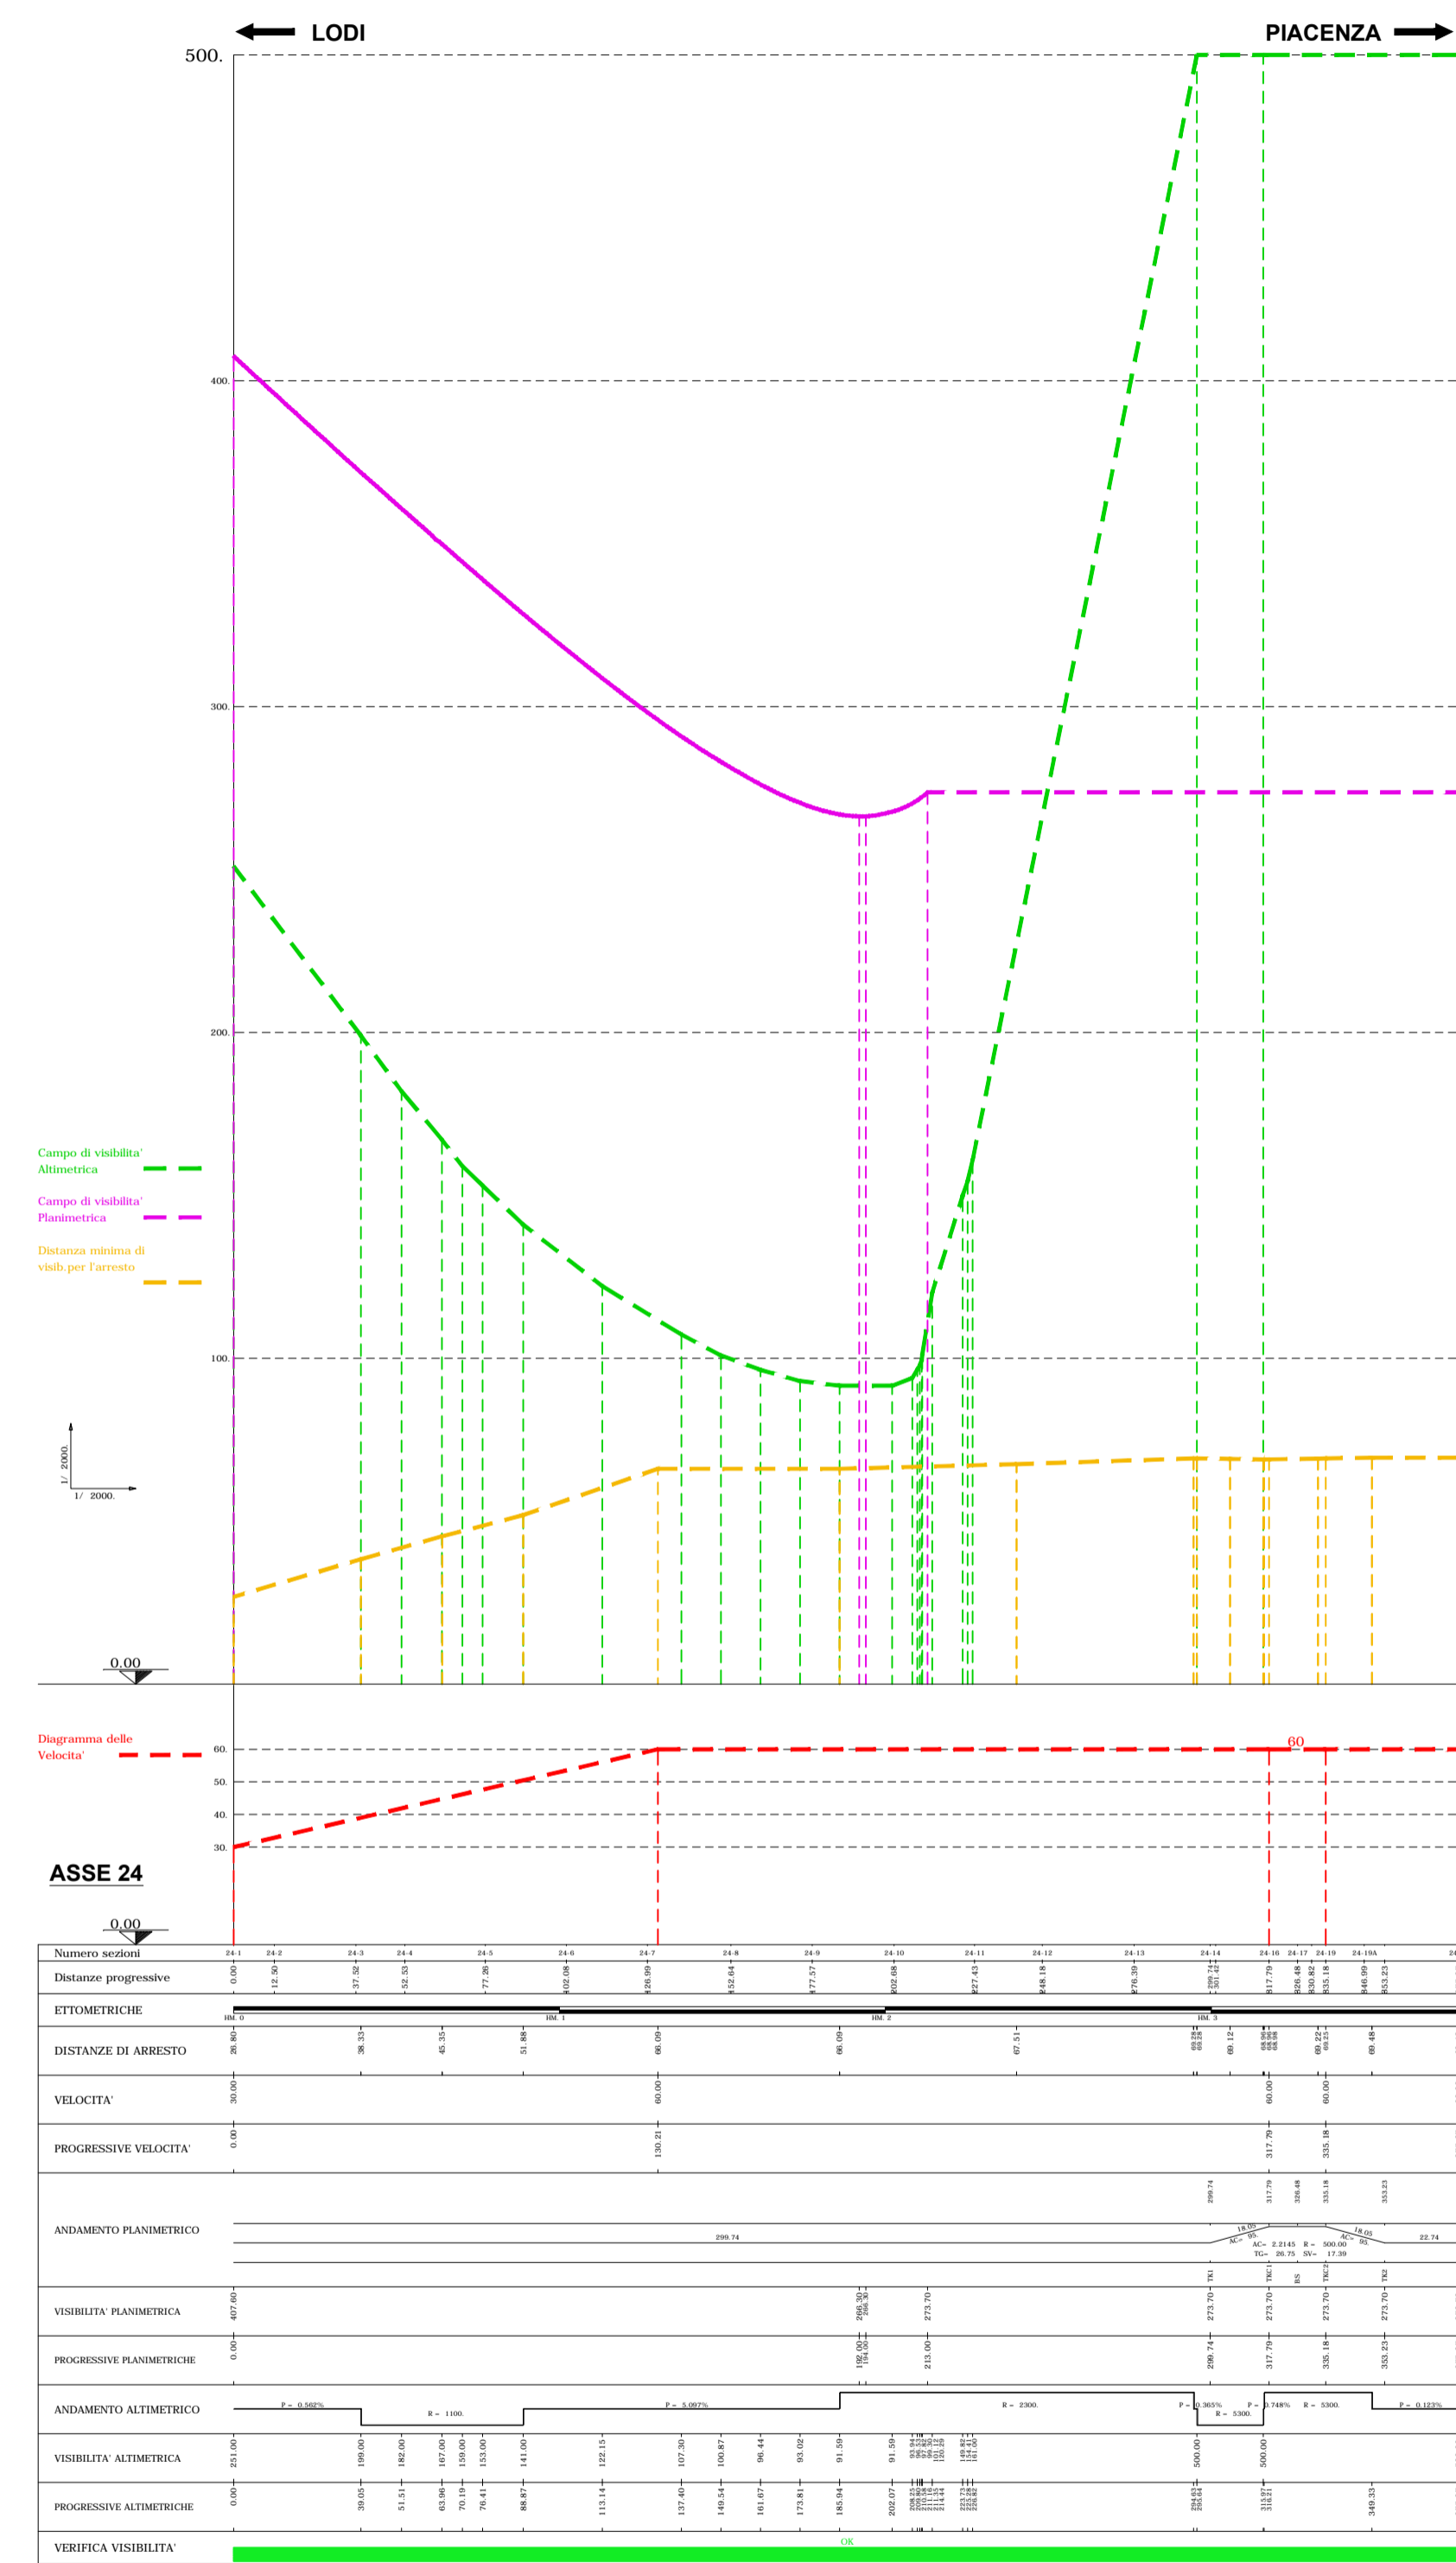
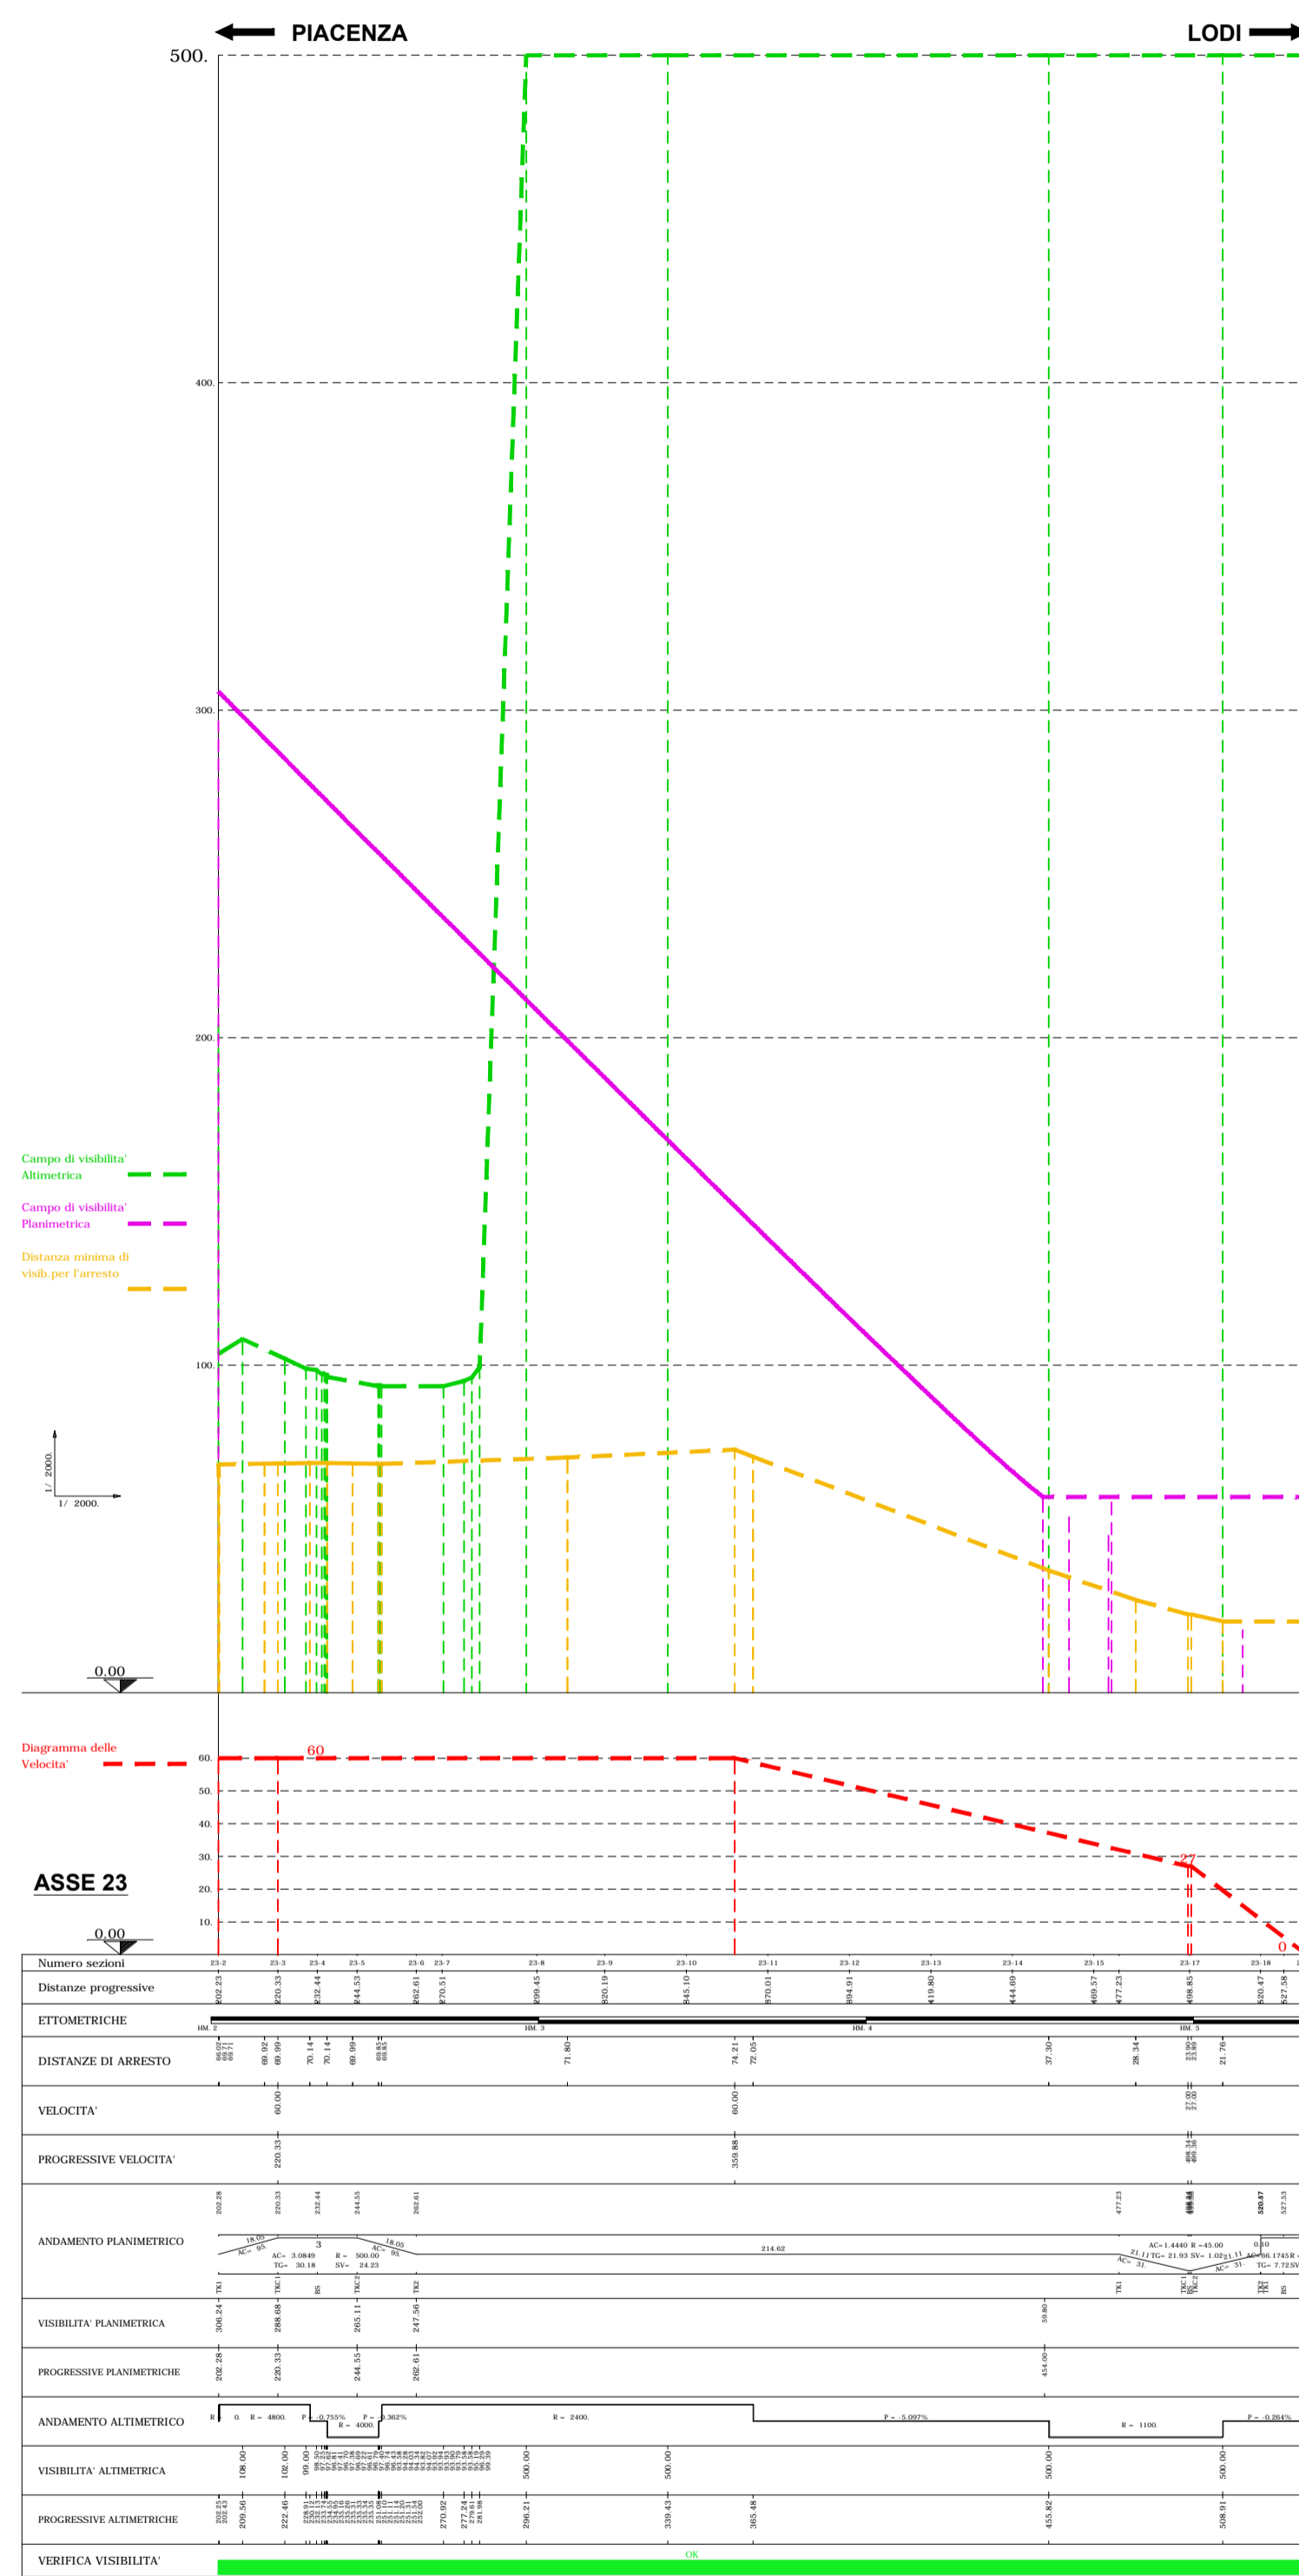


QUADRO DI UNIONE

Dettaglio Svincolo di raccordo S.S. 9

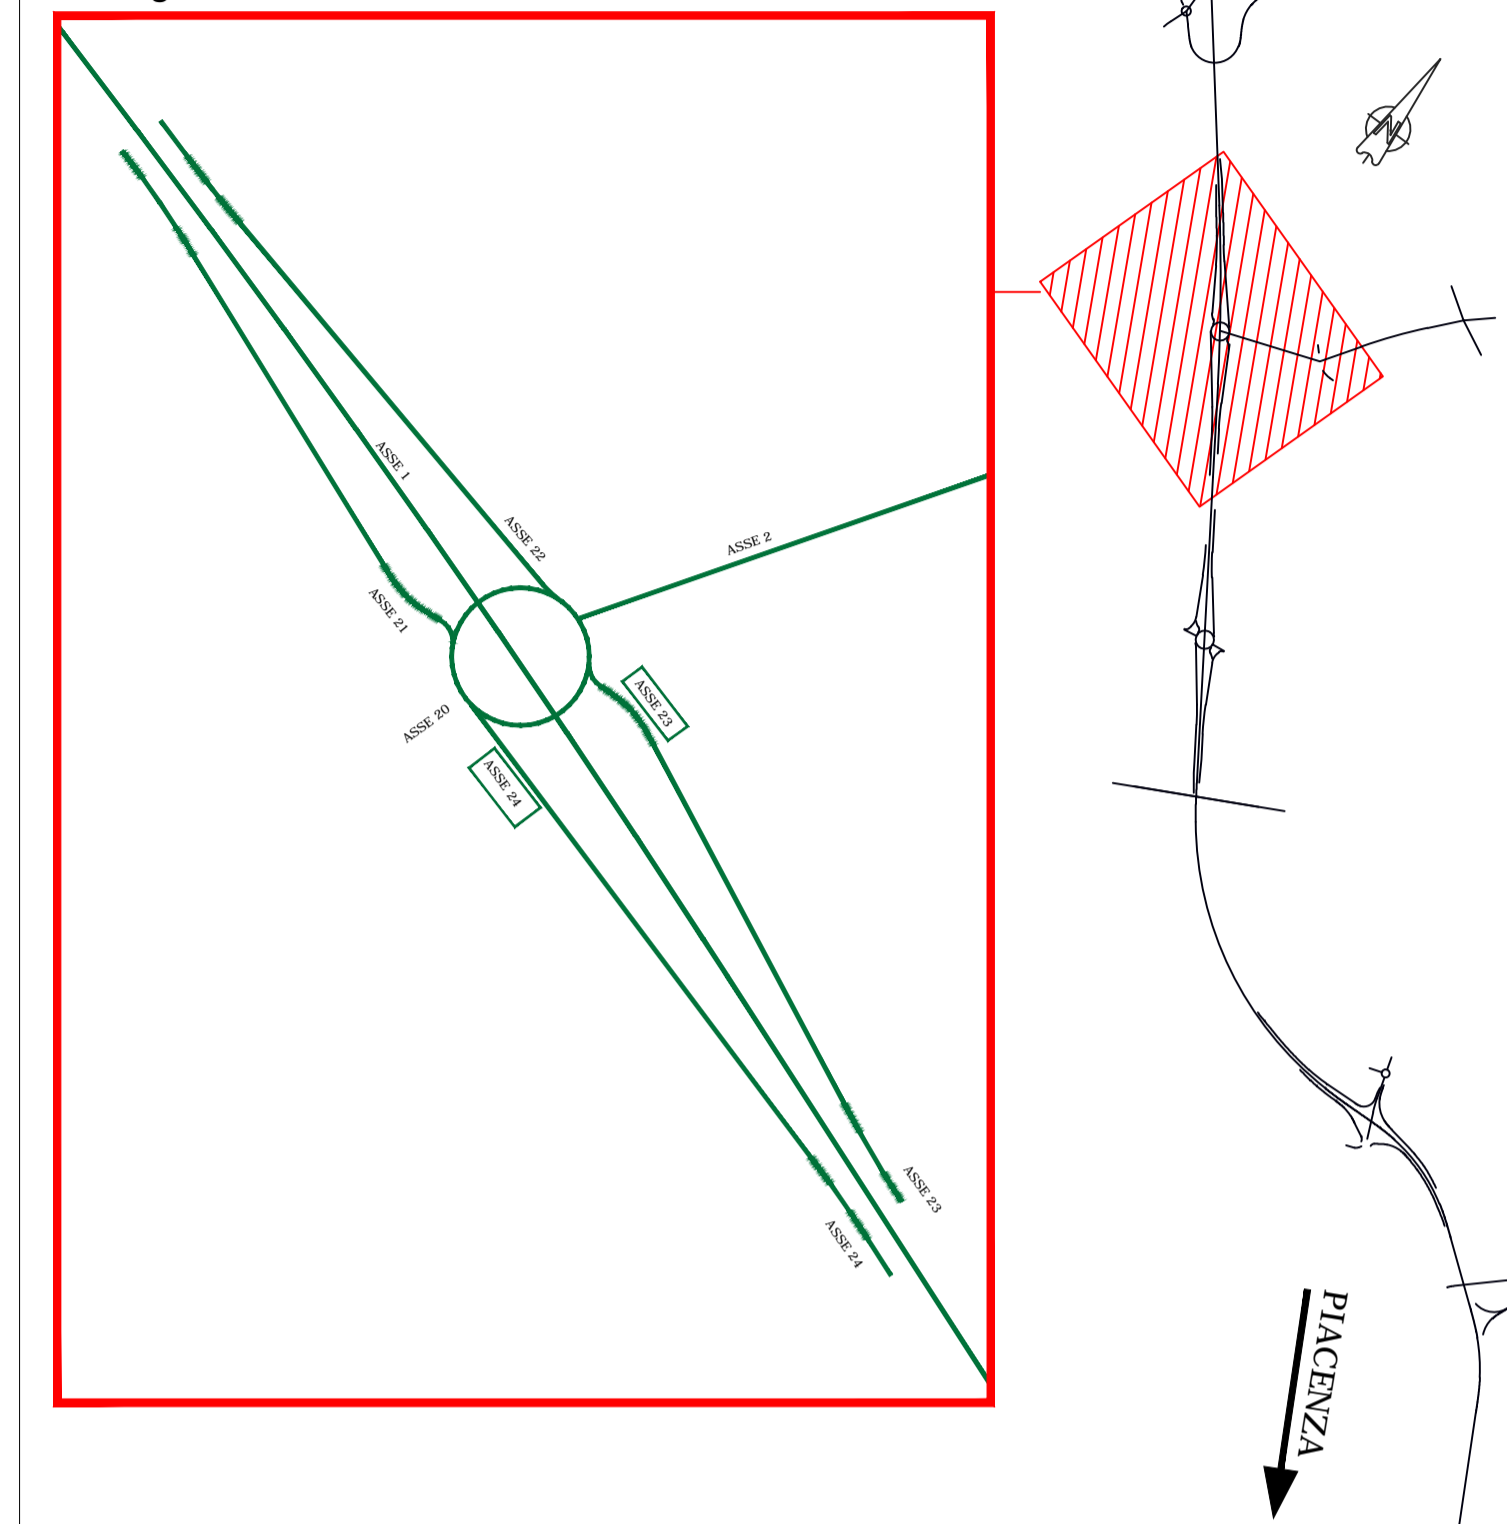

**ANAS S.p.A.**  
 Direzione Progettazione e Realizzazione Lavori

**S.S. N. 9 "VIA EMILIA"**  
**VARIANTE DI CASALPUSTERLENGO ED ELIMINAZIONE**  
**PASSAGGIO A LIVELLO SULLA S.P. EX S.S. N.234**  
**PROGETTO ESECUTIVO**

<b>STUDIO CORONA</b> Ing. Renato Vaira Cof. Ing. Reg. 2 Tavola e provincia n° 2023	<b>ING. RENATO DEL PRETE</b> Cof. Ing. Reg. 2 Tavola e provincia n° 2023	<b>DOCT. GEOL. DANILLO GALLO</b> Cof. Ing. Reg. 2 Tavola e provincia n° 2023	<b>INTEGRAZIONE PRESTAZIONI</b> Ing. Renato Del Prete (I.T. S.r.l.)	<b>PROGETTISTA</b> Ing. Valerio Bajetti (I.T. S.r.l.)
<b>SETAC S.r.l.</b> Prof. Ing. Luigi Monterisi Cof. Ing. Reg. 2 Tavola e provincia n° 2023	<b>EE</b> Ing. Gabriele Incochi Cof. Ing. Reg. 2 Tavola e provincia n° 2023	<b>OPERE D'ARTE MAGGIORI</b> Ing. Renato Vaira (Studio Corona S.r.l.)	<b>PROGETTAZIONE STRADALE</b> Ing. Gaetano Ranieri (Ga&M S.r.l.)	<b>PROGETTAZIONE IDRAULICA</b> Ing. Fabrizio Bajetti (I.T. S.r.l.)
<b>UNING GA&amp;M</b> Prof. Ing. Matteo Ranieri Cof. Ing. Reg. 2 Tavola e provincia n° 2023	<b>ECOPLAN</b> Arch. Nicoletta Frattini Cof. Ing. Reg. 2 Tavola e provincia n° 2023	<b>OPERE D'ARTE MINORI</b> Ing. Nicola Ligas (I.T. S.r.l.)	<b>COMPUTI</b> Ing. Valerio Bajetti (I.T. S.r.l.)	<b>PROGETTAZIONE CANTIERISTICA</b> Ing. Gaetano Ranieri (Ga&M S.r.l.)
<b>VERIFICA VISIBILITA'</b> Dot. Ing. Fabrizio CARDONE	<b>IL RESPONSABILE DELLA INTEGRAZIONE DELLE PRESTAZIONI SPECIALISTICHE</b> Ing. Renato DEL PRETE	<b>PROGETTISTA</b> Ing. Valerio BAJETTI	<b>GEOLOGO</b> Dot. Danilo GALLO	<b>IL COORDINATORE DELLA SICUREZZA IN FASE DI PROGETTAZIONE</b> Ing. Gaetano RANIERI

<b>DH12</b>		<b>D - DH - INTERSEZIONI E SVINCOLI 02</b> DIAGRAMMI DELLE VISIBILITA' E DELLE VELOCITA' ASSI 23-24		
CODICE PROGETTO	NOME FILE	REVISIONE	SCALA:	
COMI E 1701	DH12-V02PS00TRADG02_A.dwg	A	1:2000	
PROGETTO	ELAB.	CODICE	REVISIONE	
D	V02	PS00TRADG02	A	
C				
B				
A	EMISSIONE	DICEMBRE 2017	ING. ROCCO CACCIATORE	PROF. ING. LUIGI MONTERISI
REV.	DESCRIZIONE	DATA	REDATTO	VERIFICATO
				ING. VALERIO BAJETTI
				APPROVATO