


ASSE PRINCIPALE IN RILEVATO (Rettifilo) CON RAMPE IN AFFIANCAMENTO (ASSI 21-22-23-24)

(categoria "B" D.M. 5/11/01)

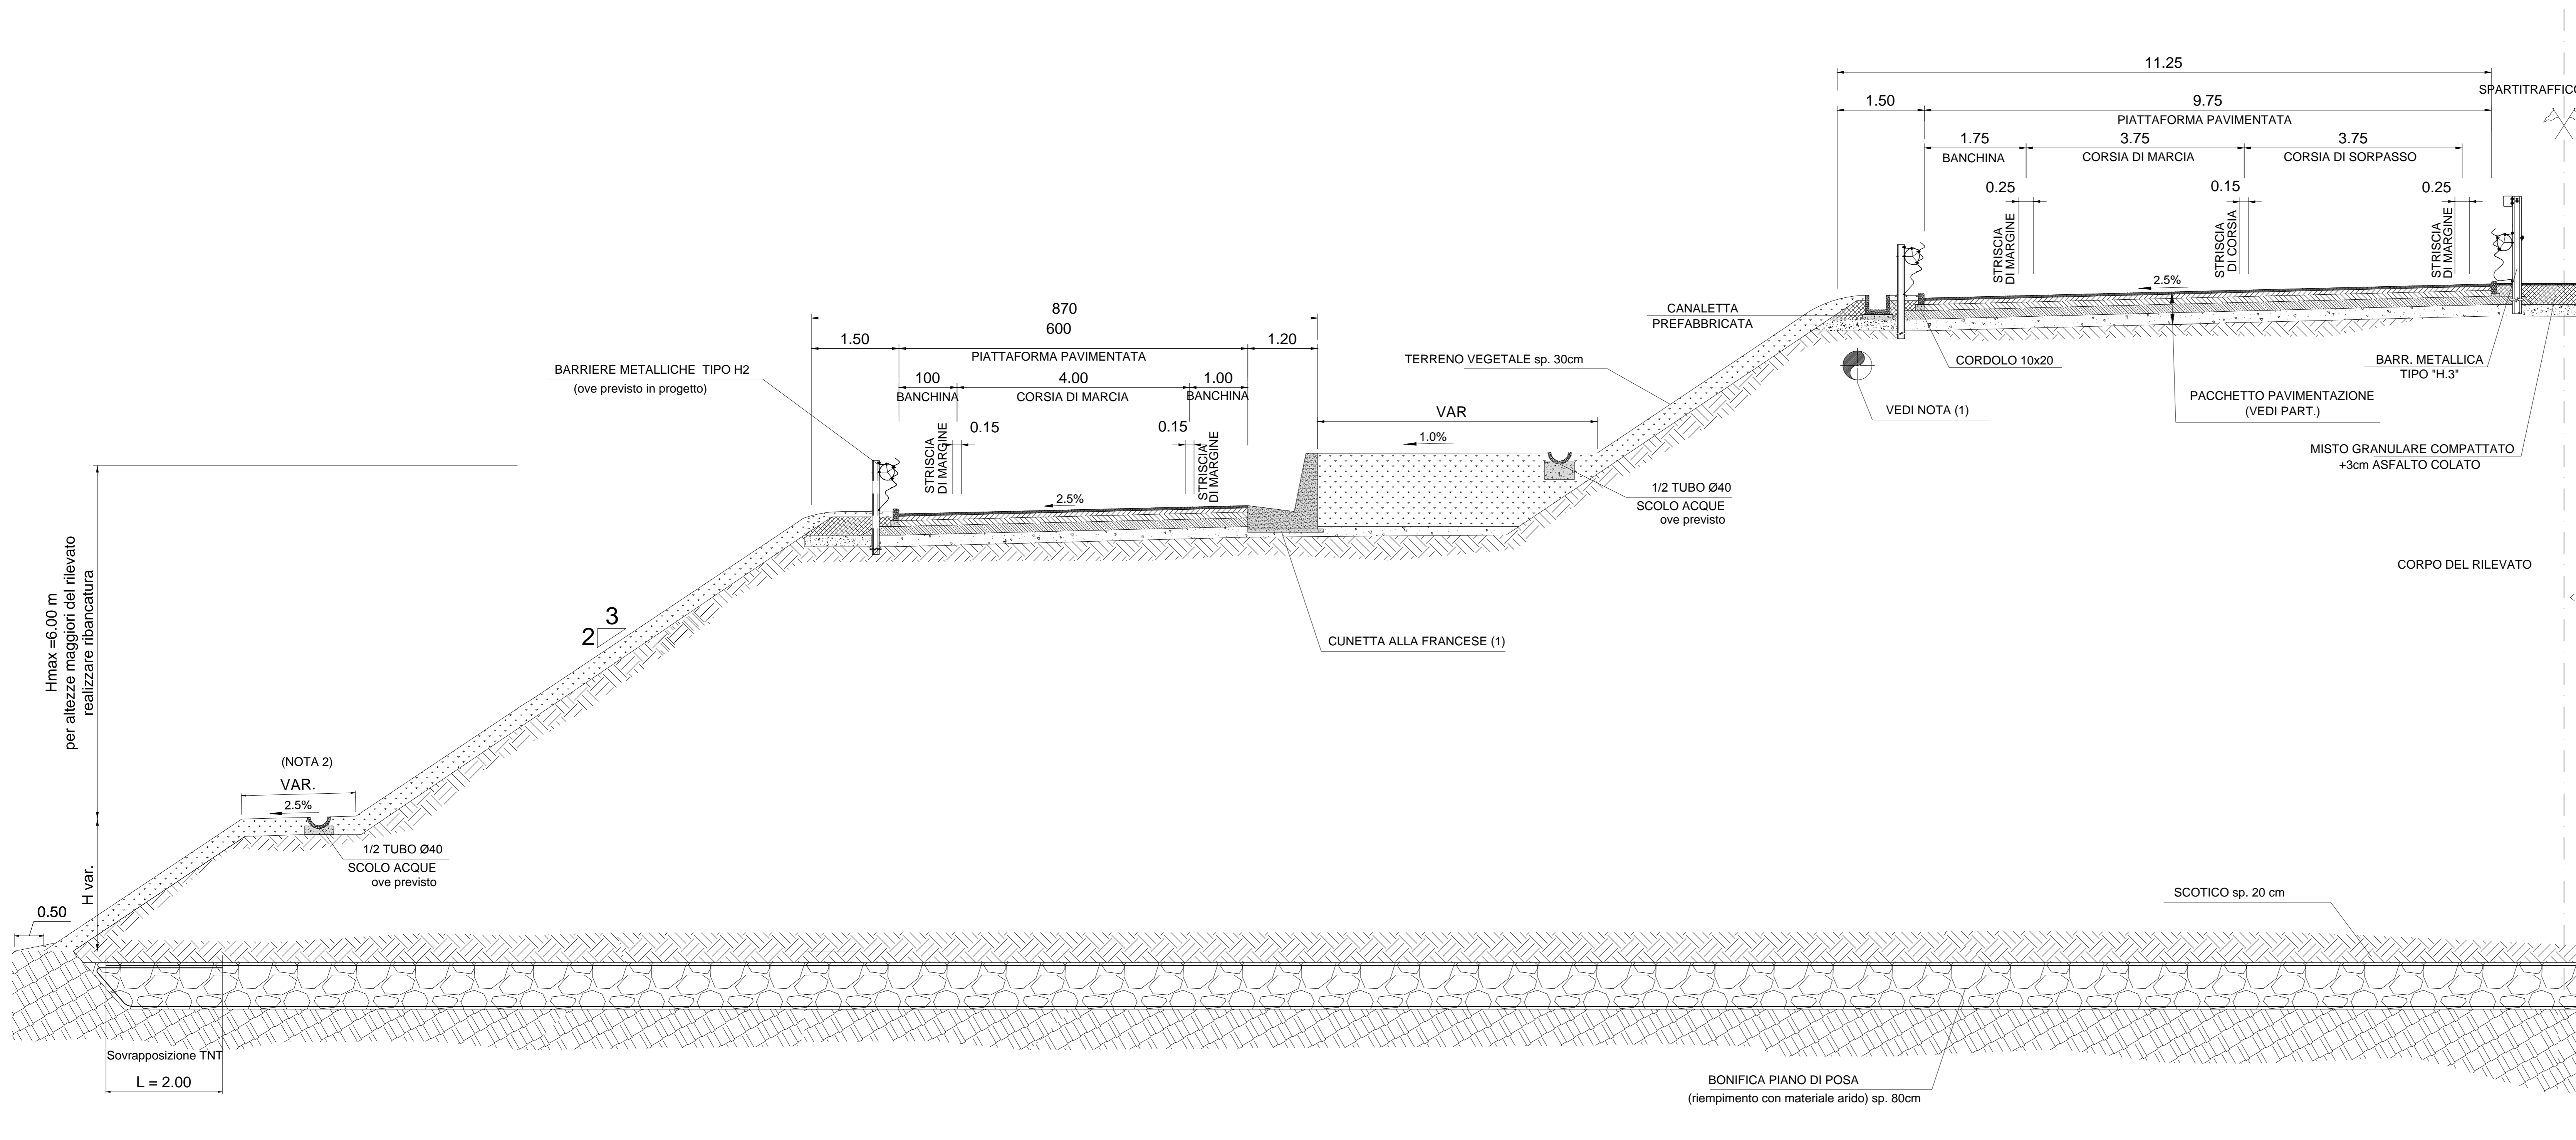


NOTE


- (1) I MANUFATTI DI SMALTIMENTO ACQUE DI PIATTAFORMA SONO INDICATIVI. PER I DETTAGLI SUL SISTEMA DI CADITOIE, VASCHE DI RACCOLTA E CUNETTE SI RIMANDA AGLI ELABORATI DEI CAPITOLI FC E FD - RACCOLTE ACQUE DI PIATTAFORMA
- (2) PREVEDERE REALIZZAZIONI DI BANCHE DI LARGHEZZA 2.00 m OGNI 6 m DI ALTEZZA DEL RILEVATO

PACCHETTI PAVIMENTAZIONI - Scala 1:10

STRADE TIPO "B" E RAMPE RELATIVE ASSI 21-22-23-24

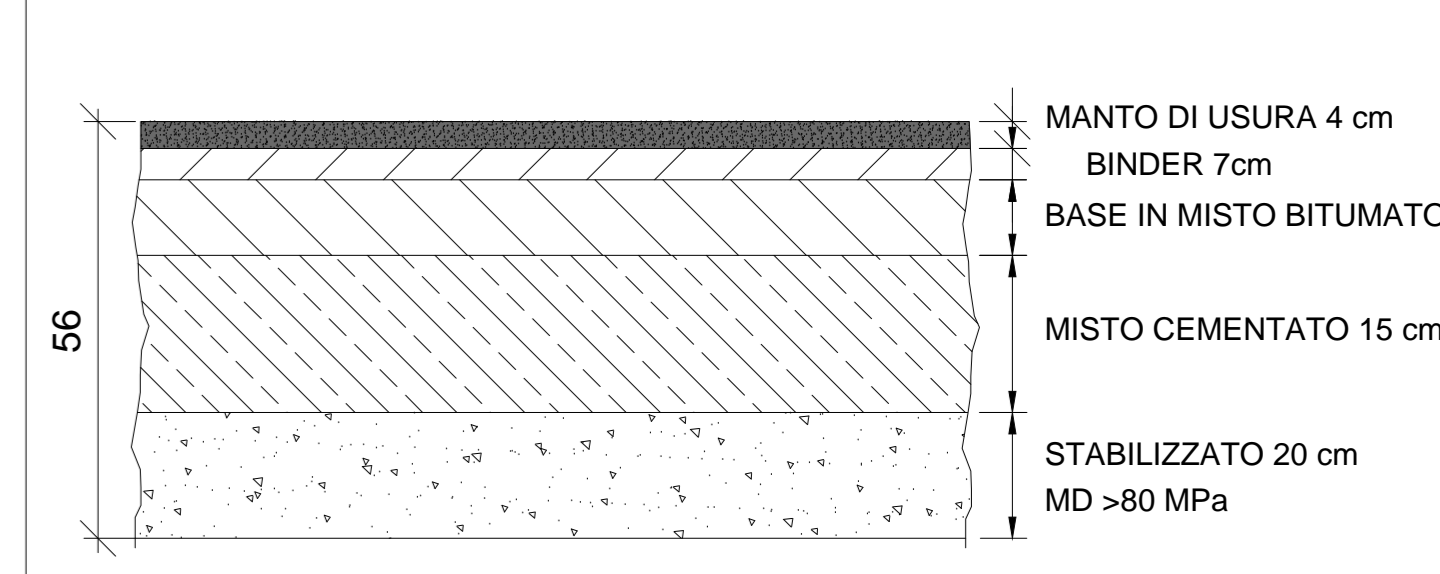


ASSE 20 - R02

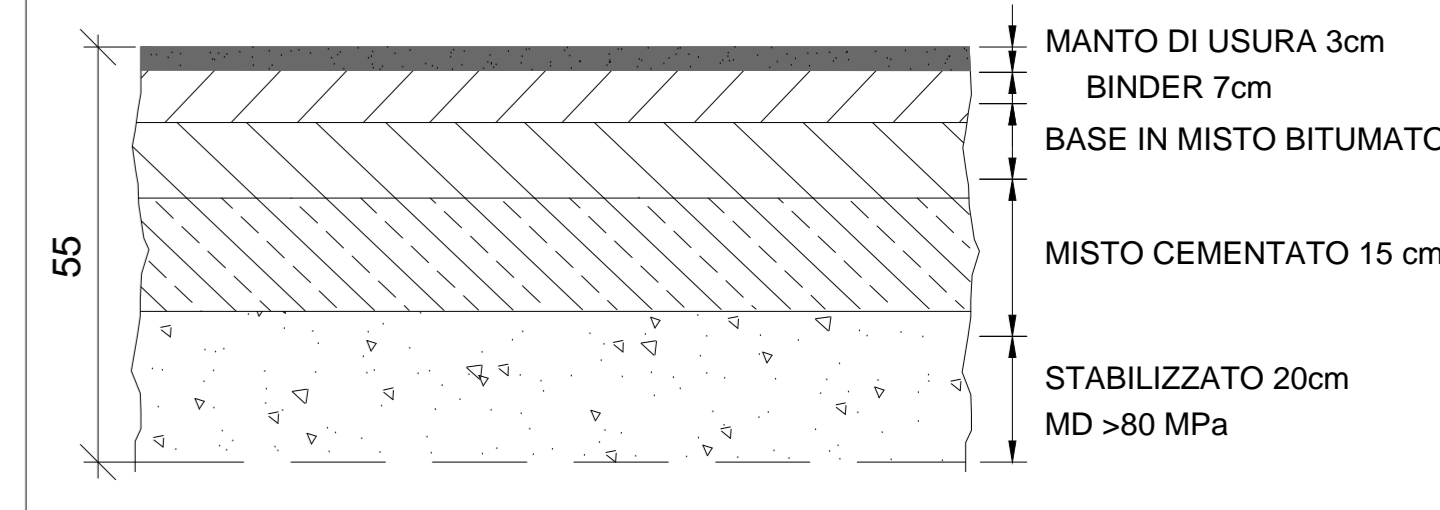


RAMPA MONOSENSO (ASSI 21-22-23-24)

(Tipo di strada principale "B" Decreto 19/04/06)

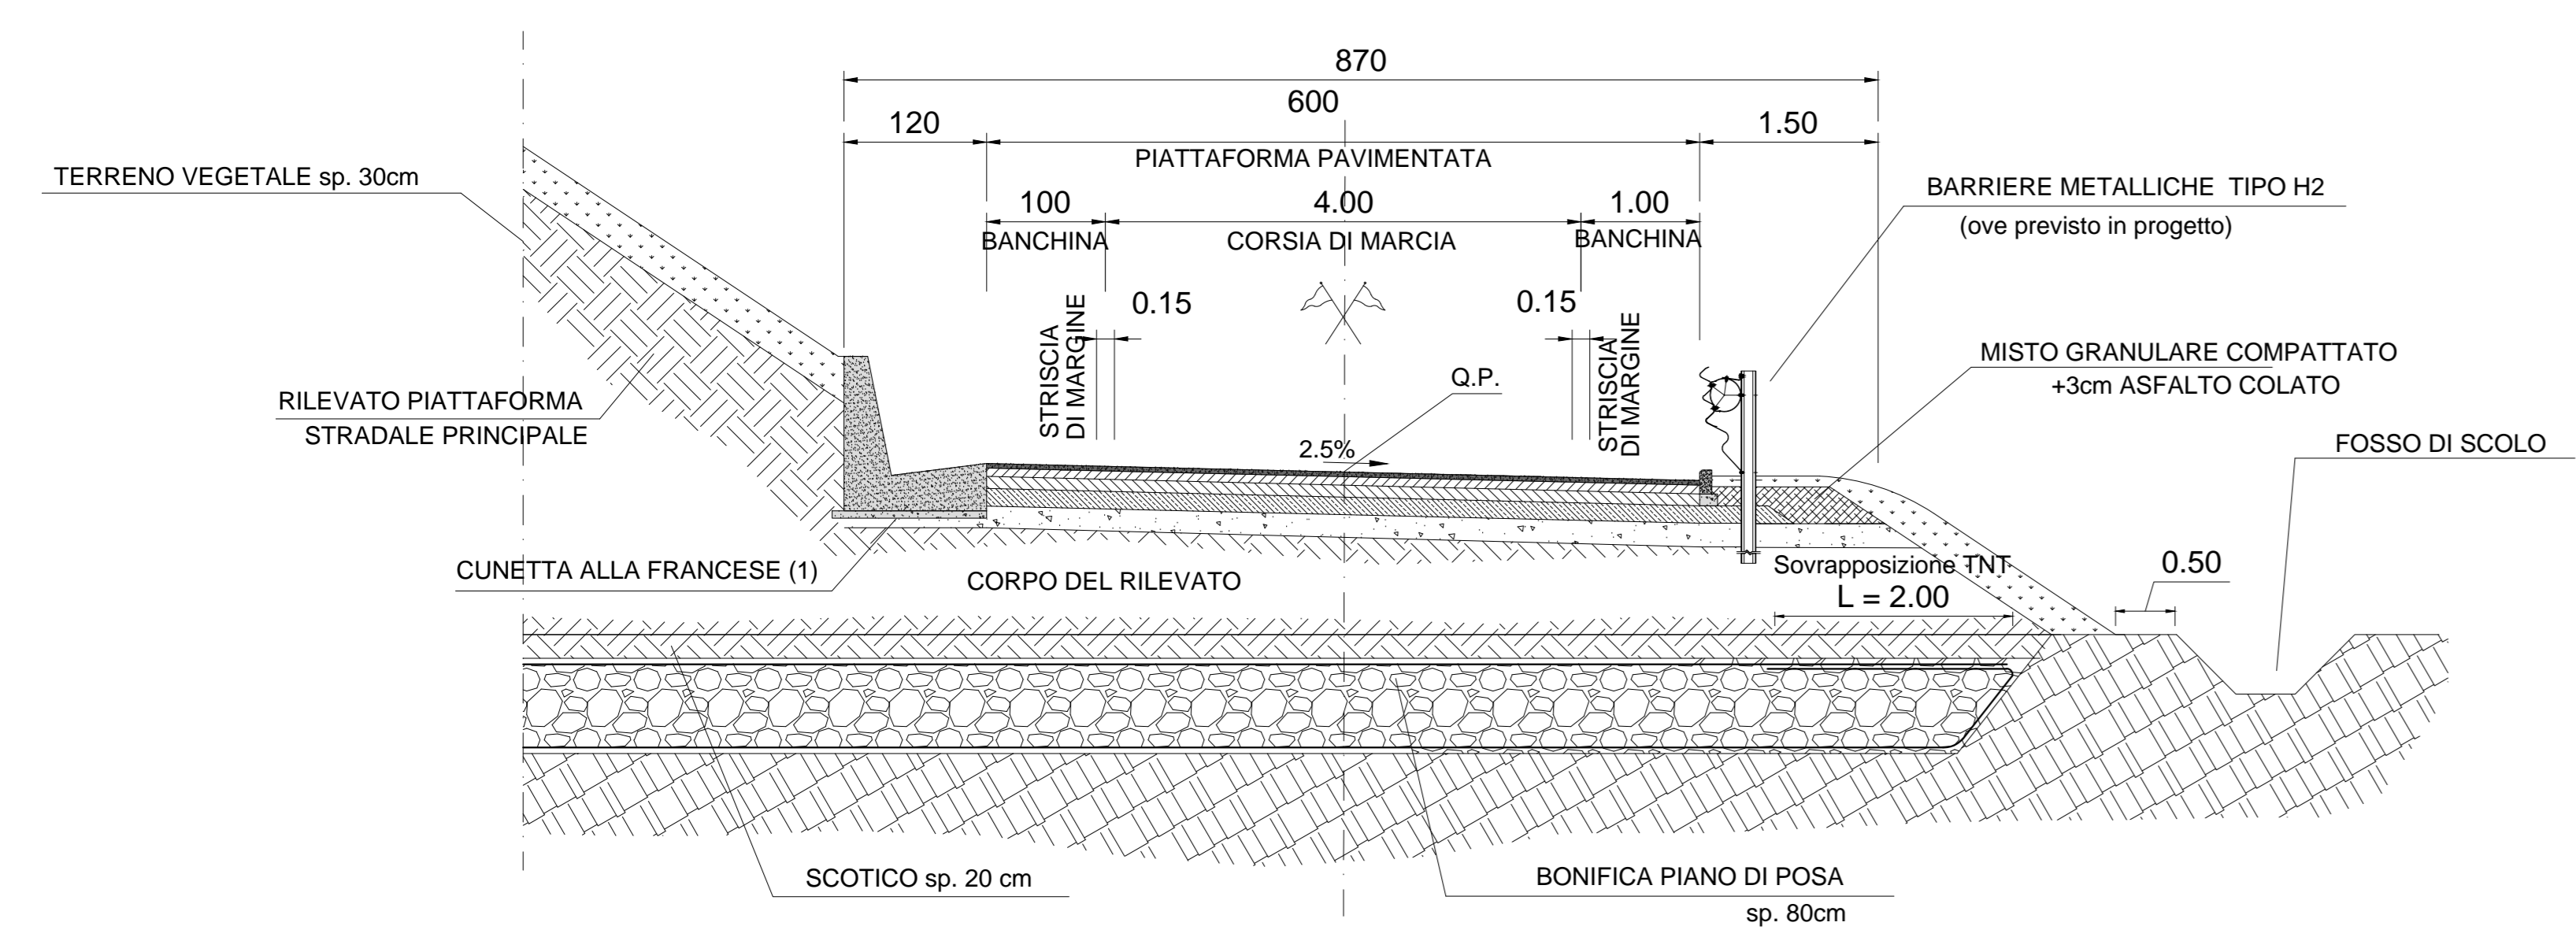

ASSE 20 - R02

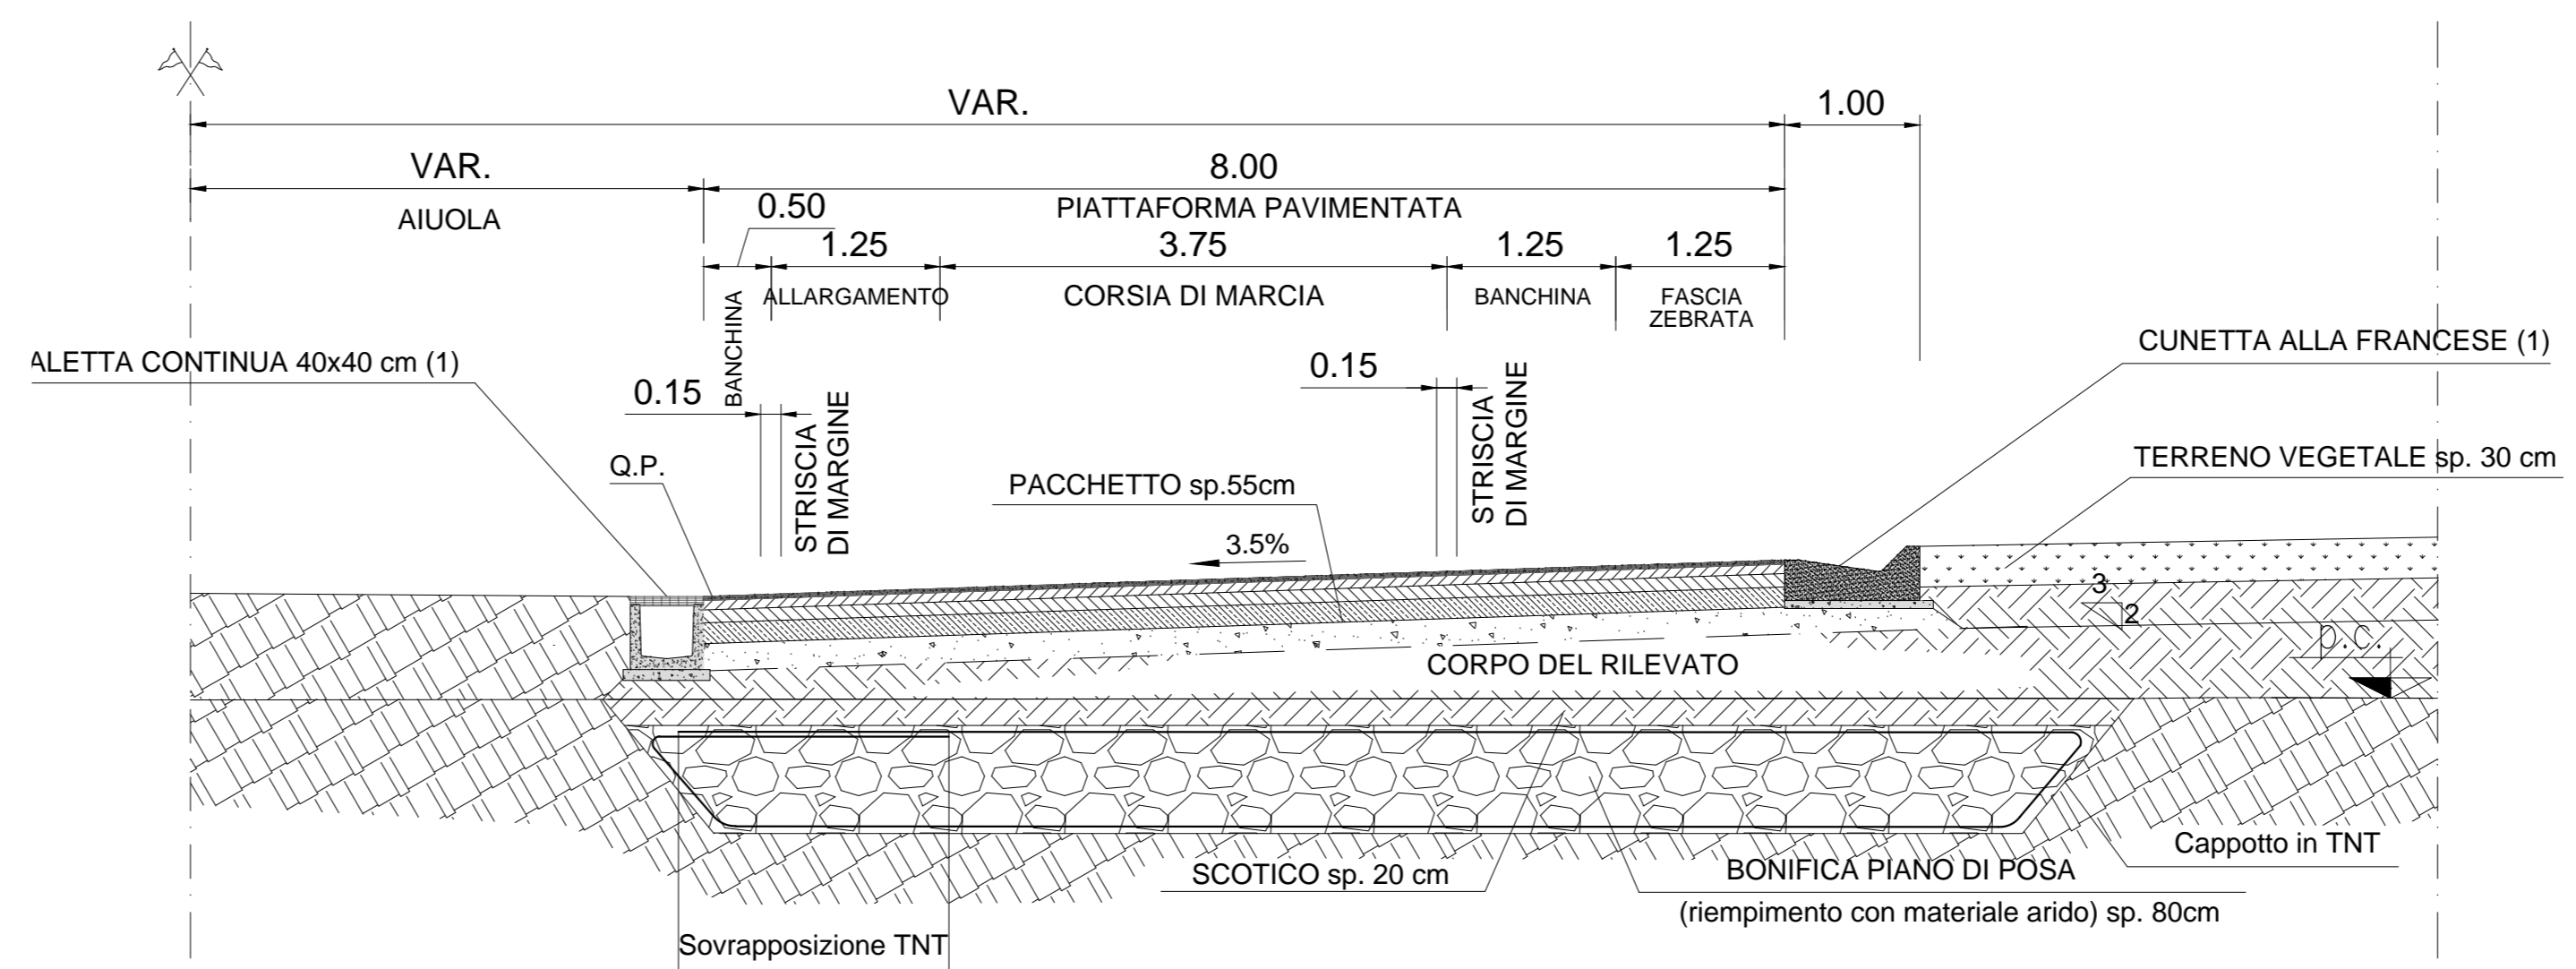

**ANAS S.p.A.**  
 Direzione Progettazione e Realizzazione Lavori

S.S. N. 9 "VIA EMILIA"  
 VARIANTE DI CASALPUSTERLENGO ED ELIMINAZIONE  
 PASSAGGIO A LIVELLO SULLA S.P. EX S.S. N.234  
 PROGETTO ESECUTIVO

STUDIO CORONA Ing. Renato Vico	ING. RENATO DEL PRETE Ing. Renato Del Prete	DOT. GIORGIO GALLO Dot. Dott. Danilo Gallo	INTEGRAZIONE PRESTAZIONI Ing. Valerio Bapetti	PROGETTISTA PRESTAZIONI Ing. Valerio Bapetti
SETAC Ing. Valerio Bapetti	Prof. Ing. Luigi Montorsi	ING. GABRIELE TRONCHI Ing. Gabriele Tronchi	PROGETTAZIONE STRADALE Ing. Giancarlo Ranieri	PROGETTAZIONE STRADALE Ing. Giancarlo Ranieri
UNING Prof. Ing. Matteo Ranieri	ECOPLAN Arch. Nicola Frattini	ARKE Ing. Niccolò Argenteo	PROGETTAZIONE OPERE D'ARTE MAJOR Ing. Nicola Ligio	PROGETTAZIONE OPERE D'ARTE MINOR Ing. Nicola Ligio
ING. FABRIZIO CARDONE	ING. RENATO DEL PRETE	ING. VALERIO BAIETTI	DOT. DANIELO GALLO	ING. GIANCARLO RANIERI

DH25  
 D - DH - INTERSEZIONI E SVINCOLI 02  
 SEZIONI TIPO SVINCOLO 02

CODICE PROGETTO COMI E 1701	NOME FILE DH25-V02PS00TRAST01_B.dwg	REVISIONE B	SCALA 1:50
PROGETTO L.V. PROG. N. PROG.	REDAZIONE DATA	VERIFICATO DATA	APPROVATO DATA
D			
C			
B	EMMISSIONE A SEGUITO DI STRUTTORIA	LUGLIO 2018	ING. ROCCO CACCIATORE PROF. ING. LUIGI MONTORSI ING. VALERIO BAIETTI
A	EMMISSIONE	DICEMBRE 2017	ING. ROCCO CACCIATORE PROF. ING. LUIGI MONTORSI ING. VALERIO BAIETTI
REV.	DESCRIZIONE	DATA	REDAZIONE VERIFICATO APPROVATO