



GEOMETRIA RACCORDO ARGINELLO (rampe) - SCALA 1:20

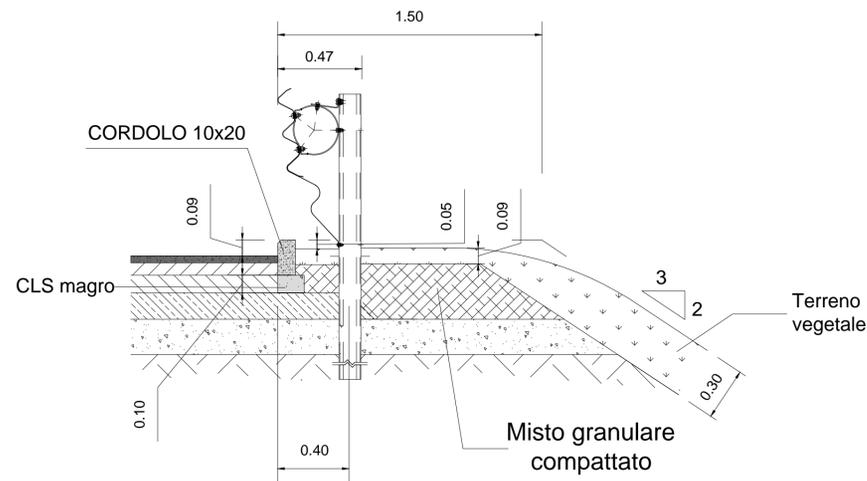


GEOMETRIA CANALETTA CONTINUA cm 40X40
SCALA 1:20

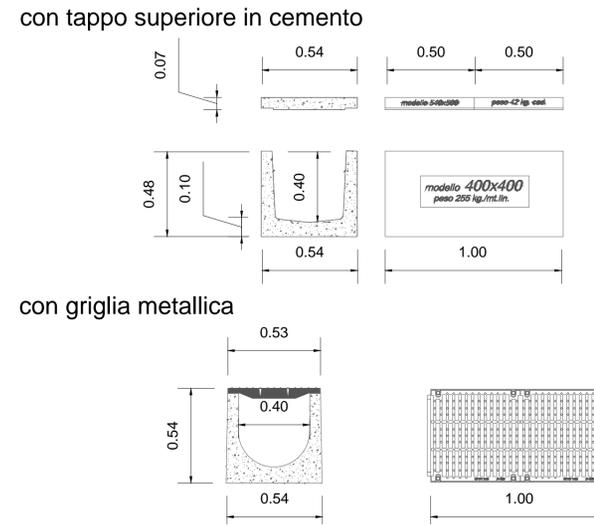


PACCHETTI PAVIMENTAZIONI - Scala 1:10


STRADE TIPO "B" E RAMPE RELATIVE ASSI 21-22-23-24

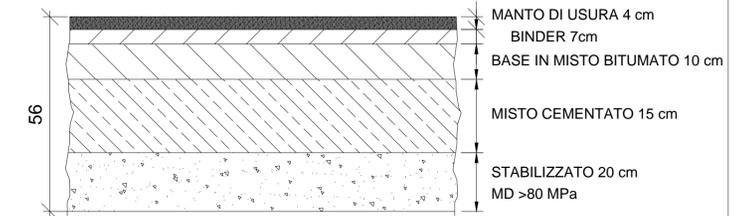


ASSE 20 -R02

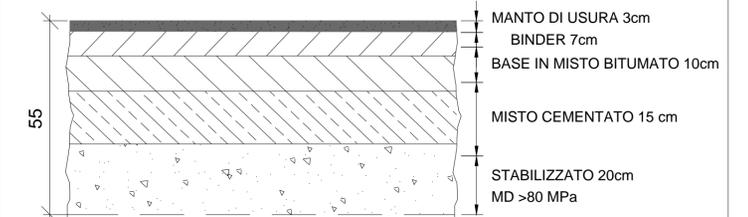

GEOMETRIA CUNETTA ALLA FRANCESE - SCALA 1:20

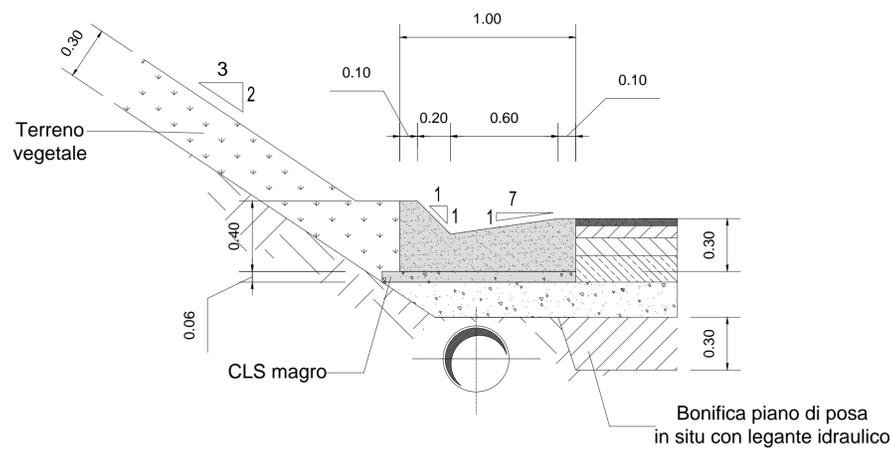

GEOMETRIA CUNETTA ALLA FRANCESE - SCALA 1:20

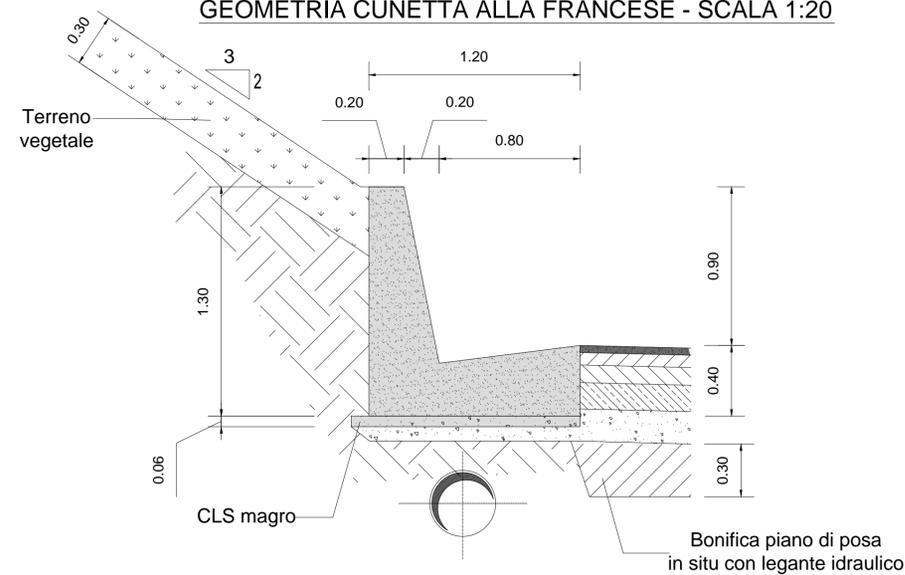

ANAS S.p.A.
Direzione Progettazione e Realizzazione Lavori

S.S. N. 9 "VIA EMILIA"
VARIANTE DI CASALPUSTERLENGO ED ELIMINAZIONE
PASSAGGIO A LIVELLO SULLA S.P. EX S.S. N.234

PROGETTO ESECUTIVO

| | | | | |
|---|---|---|--|---|
| STUDIO CORONA Ing. Renato Vaira Direttore Ing. G. Torricelli (P. 642/9) | ING. RENATO DEL PRETE Ing. Renato Del Prete Direttore Ing. G. Torricelli (P. 642/9) | DOTT. GEOL. DANILO GALLO Dott. Geol. Danilo Gallo Direttore Ing. G. Torricelli (P. 642/9) | INTEGRAZIONE PRESTAZIONI | PROGETTISTA |
| | | | Ing. Renato Del Prete | Ing. Valerio Bajetti (I.T. S.r.l.) |
| ING. VALERIO BAJETTI Ing. Valerio Bajetti Direttore Ing. G. Torricelli (P. 642/9) | SETAC S.r.l. Prof. Ing. Luigi Montersì Direttore Ing. G. Torricelli (P. 642/9) | ING. GABRIELE INOCCHI Ing. Gabriele Inocchi Direttore Ing. G. Torricelli (P. 642/9) | PROGETTAZIONE STRADALE | PROGETTAZIONE IDRAULICA |
| | | | Ing. Gaetano Ranieri (Ga&M S.r.l.) | Ing. Fabrizio Bajetti (I.T. S.r.l.) |
| ING. GAETANO RANIERI Ing. Gaetano Ranieri Direttore Ing. G. Torricelli (P. 642/9) | ING. NICOLA LIGAS Ing. Nicola Ligas Direttore Ing. G. Torricelli (P. 642/9) | ING. GIANFRANCO SODERO Ing. Gianfranco Sodero Direttore Ing. G. Torricelli (P. 642/9) | PROGETTAZIONE OPERE D'ARTE MAGGIORI | PROGETTAZIONE OPERE D'ARTE MINORI |
| | | | Ing. Renato Vaira (Studio Corona S.r.l.) | Ing. Nicola Ligas (I.T. S.r.l.) |
| ING. GAETANO RANIERI Ing. Gaetano Ranieri Direttore Ing. G. Torricelli (P. 642/9) | ING. NICOLA LIGAS Ing. Nicola Ligas Direttore Ing. G. Torricelli (P. 642/9) | ING. GIANFRANCO SODERO Ing. Gianfranco Sodero Direttore Ing. G. Torricelli (P. 642/9) | COMPUTI | CANTIERISTICA |
| | | | Ing. Valerio Bajetti (I.T. S.r.l.) | Ing. Gaetano Ranieri (Ga&M S.r.l.) |
| ING. GAETANO RANIERI Ing. Gaetano Ranieri Direttore Ing. G. Torricelli (P. 642/9) | ING. NICOLA LIGAS Ing. Nicola Ligas Direttore Ing. G. Torricelli (P. 642/9) | ING. GIANFRANCO SODERO Ing. Gianfranco Sodero Direttore Ing. G. Torricelli (P. 642/9) | GEOLOGIA | GEOTECNICA |
| | | | Dott. Danilo Gallo | Ing. Gianfranco Sodero (Studio Corona S.r.l.) |
| VISTO: IL RESPONSABILE DEL PROCEDIMENTO | IL RESPONSABILE DELLA INTEGRAZIONE DELLE PRESTAZIONI SPECIALISTICHE | PROGETTISTA | AMBIENTE | SICUREZZA |
| | | | Dott. Emilio Mischi (ECOPLAN S.r.l.) | Ing. Gaetano Ranieri (Ga&M S.r.l.) |
| Dott. Ing. Fabrizio CARDONE | Ing. Renato DEL PRETE | Ing. Valerio BAJETTI | Dott. Danilo GALLO | Ing. Gaetano RANIERI |

DH26

D - DH - INTERSEZIONI E SVINCOLI 02
PARTICOLARI COSTRUTTIVI

| | | | |
|------------------------------|------------------------------------|---------------|--|
| CODICE PROGETTO | NOME FILE | REVISIONE | SCALA: |
| PROGETTO LIV. PROG. N. PROG. | DH26-V02PS00TRADC01_B.dwg | | |
| COMI E 1701 | CODICE ELAB. V02PS00TRADC01 | B | 1:20 |
| D | | | |
| C | | | |
| B | EMISSIONE A SEGUITO DI ISTRUTTORIA | LUGLIO 2018 | ING. ROCCO CACCIATORE ING. ROCCO CACCIATORE |
| A | EMISSIONE | DICEMBRE 2017 | ING. ROCCO CACCIATORE ING. ROCCO CACCIATORE |
| REV. | DESCRIZIONE | DATA | REDATTO VERIFICATO APPROVATO |
| | | | ING. VALERIO BAJETTI ING. VALERIO BAJETTI ING. VALERIO BAJETTI |