
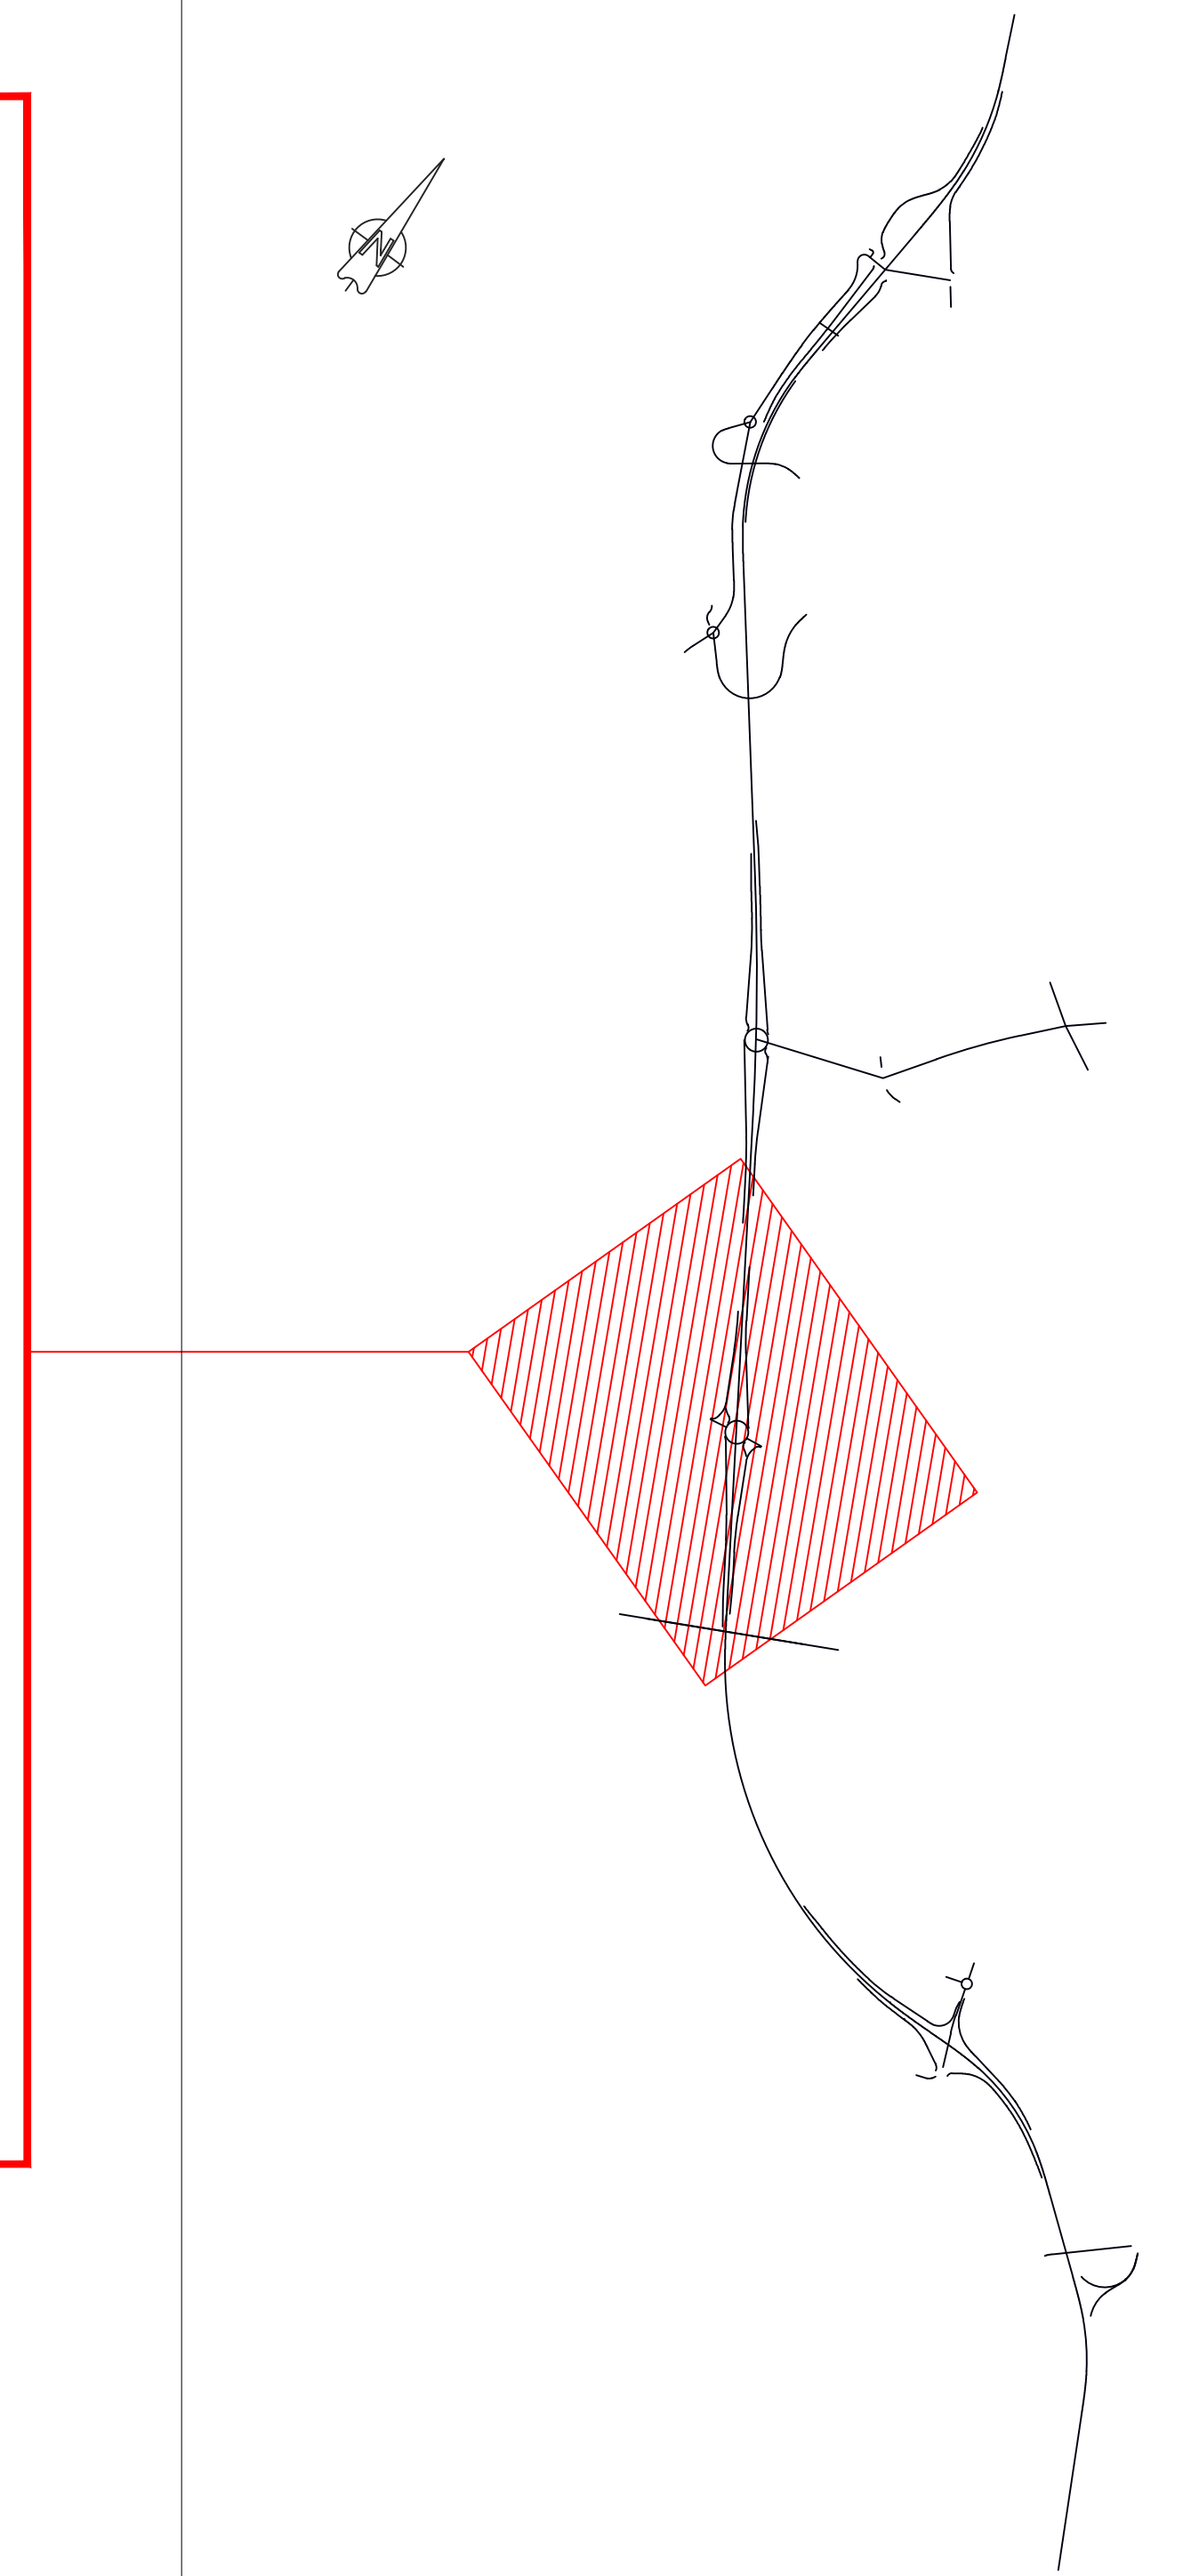


Dettaglio Svincolo S.S. 234 Codognese

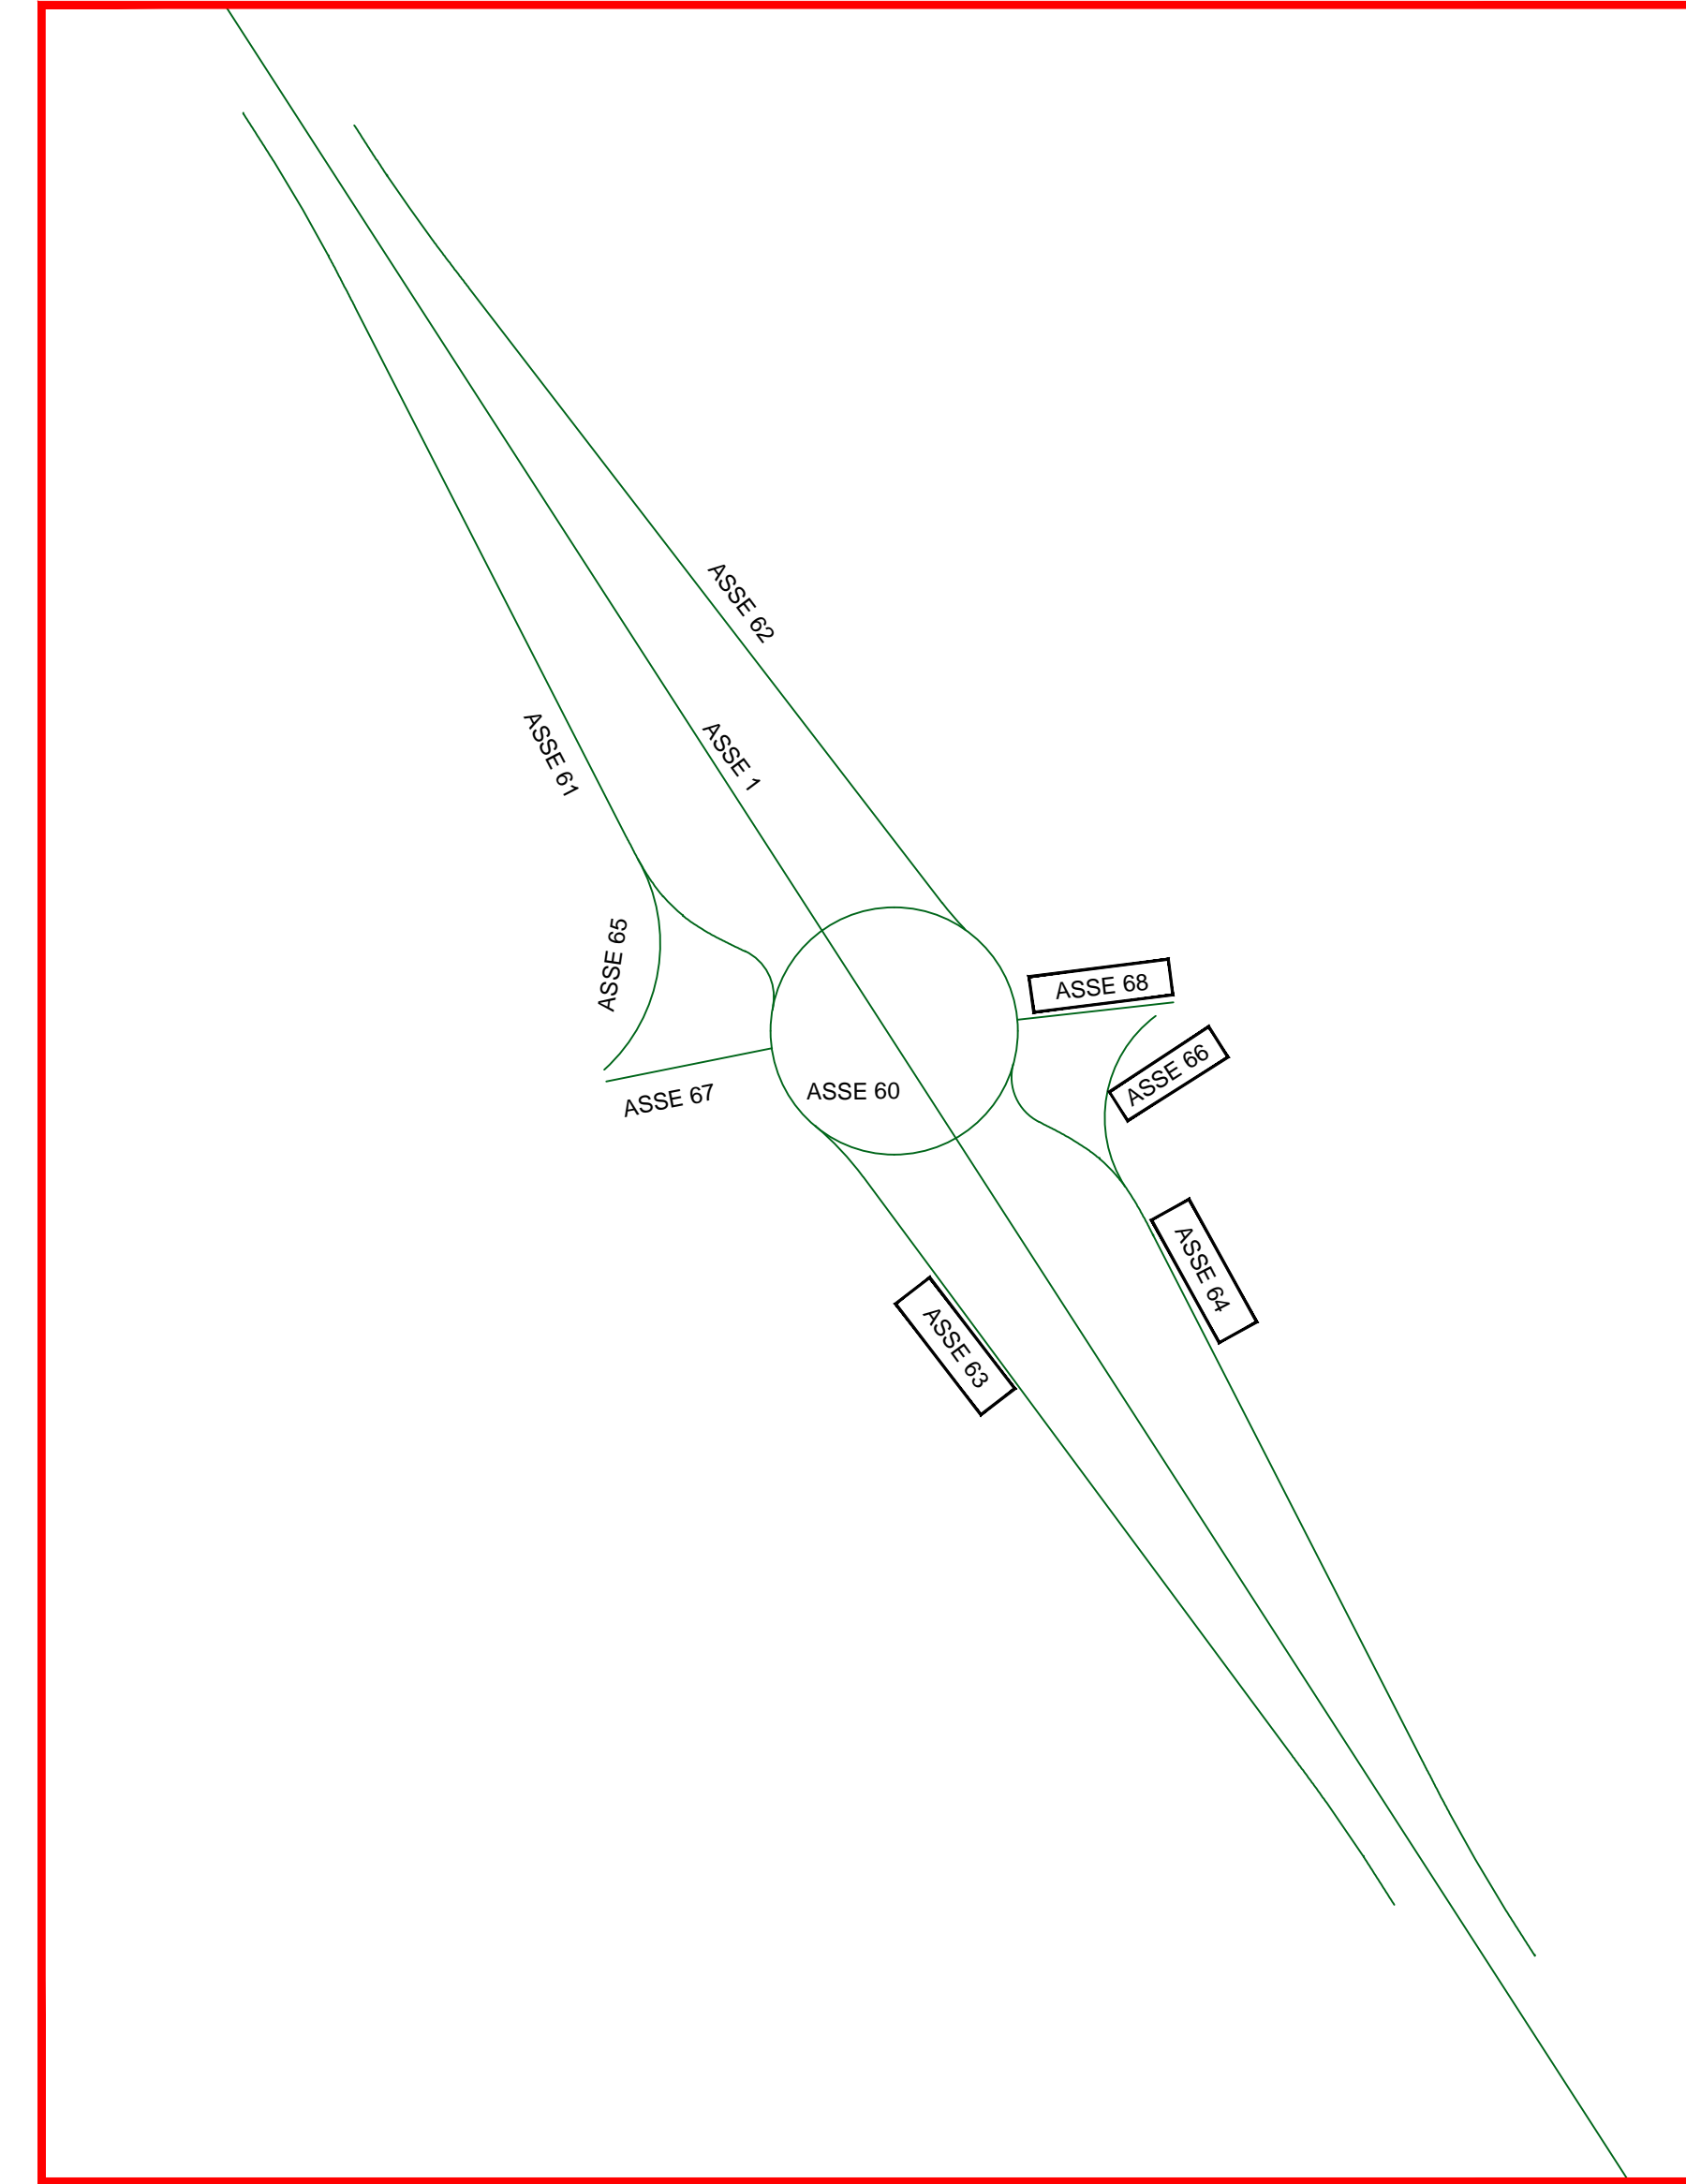

ASSE 68

ASSE 66

ASSE 64

ASSE 63

Vertice 2

Est	1549698.821
Nord	5002749.775

Vertice 1

Est	1549745.488
Nord	5002754.986
Az	292.9207

Vertice 2

Est	1549740.208
Nord	5002750.875
Az	59.1543
R	38.000
Alfa	95.7792
T	0.000
Sv	57.171
e	2.491
Lc	0.000
A	0.000

Vertice 1

Est	1549638.318
Nord	5002718.036
Az	144.6258

Vertice 2

Est	1549646.475
Nord	5002711.152
Az	159.4048
R	90.000
Alfa	14.7790
T	10.494
Sv	20.893
e	1.000
Lc	0.000
A	0.000

Vertice 4

Est	1549694.459
Nord	5002724.727
Az	16.7694
R	15.000
Alfa	86.8278
T	12.178
Sv	20.458
e	6.857
Lc	0.000
A	0.000

Vertice 5

Est	1549697.706
Nord	5002736.766

Vertice 3

Est	1549727.925
Nord	5002707.715
Az	329.9415
R	45.000
Alfa	39.3300
T	25.264
Sv	49.336
e	2.000
Lc	21.111
A	30.822

Vertice 1

Est	1549731.068
Nord	5002699.756
Az	363.3751

Vertice 3

Est	1549797.251
Nord	5002507.656
Az	164.1968
R	500.000
Alfa	4.7920
T	27.853
Sv	55.686
e	0.000
Lc	18.050
A	95.000

Vertice 4


Est	1549812.102
Nord	5002484.093

Vertice 2

Est	1549835.182
Nord	5002498.258
Az	369.8715
R	500.000
Alfa	6.3364
T	33.930
Sv	67.816
e	0.000
Lc	18.050
A	95.000

Vertice 1

Est	1549853.571
Nord	5002469.743

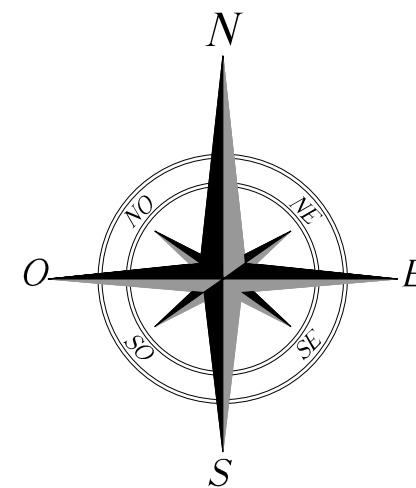

ANAS S.p.A.
 Direzione Progettazione e Realizzazione Lavori

S.S. N. 9 "VIA EMILIA"
VARIANTE DI CASALPUSTERLENGO ED ELIMINAZIONE
PASSAGGIO A LIVELLO SULLA S.P. EX S.S. N.234
PROGETTO ESECUTIVO

STUDIO CORONA ING. RENATO DEL PRETE	DOT. GEOL. DANIELO GALLO ING. RENATO DEL PRETE	ING. GABRIELE TOCCHI ING. GABRIELE TOCCHI	INGEGNERIA ING. VALERIO BAIETTI	PROGETTISTA ING. VALERIO BAIETTI
SETAC ING. VALERIO BAIETTI	ECOPLAN ING. VALERIO BAIETTI	ARKE ING. VALERIO BAIETTI	PROGETTAZIONE STRADALE ING. GABRIELE TOCCHI	PROGETTAZIONE IDRAULICA ING. GABRIELE TOCCHI
UNING ING. VALERIO BAIETTI	COMPTI ING. VALERIO BAIETTI	GEOLOGIA ING. DANIELO GALLO	PROGETTAZIONE OPERE D'ARTE MINORI ING. NICOLA LIGIO	PROGETTAZIONE OPERE D'ARTE MINORI ING. NICOLA LIGIO
AMBIENTE ING. VALERIO BAIETTI	SICUREZZA ING. VALERIO BAIETTI	GEOLOGIA ING. DANIELO GALLO	PROGETTAZIONE OPERE D'ARTE MINORI ING. NICOLA LIGIO	PROGETTAZIONE OPERE D'ARTE MINORI ING. NICOLA LIGIO

DI05 **D - DI - INTERSEZIONI E SVINCOLI 03**
 PLANIMETRIA DI TRACCIAMENTO ASSI 63-64-66-68

PROGETTO	UN. PROG.	N. PROG.	REVISIONE	SCALA:
COMI	E	1701	A	1:500
D				
C				
B				
A	EMMISSIONE	DICEMBRE 2017	ING. ROCCO CACCIATORE	PROF. ING. LUIGI MONTESI
REV.	DESCRIZIONE	DATA	REDDATO	VERIFICATO
				ING. VALERIO BAIETTI