
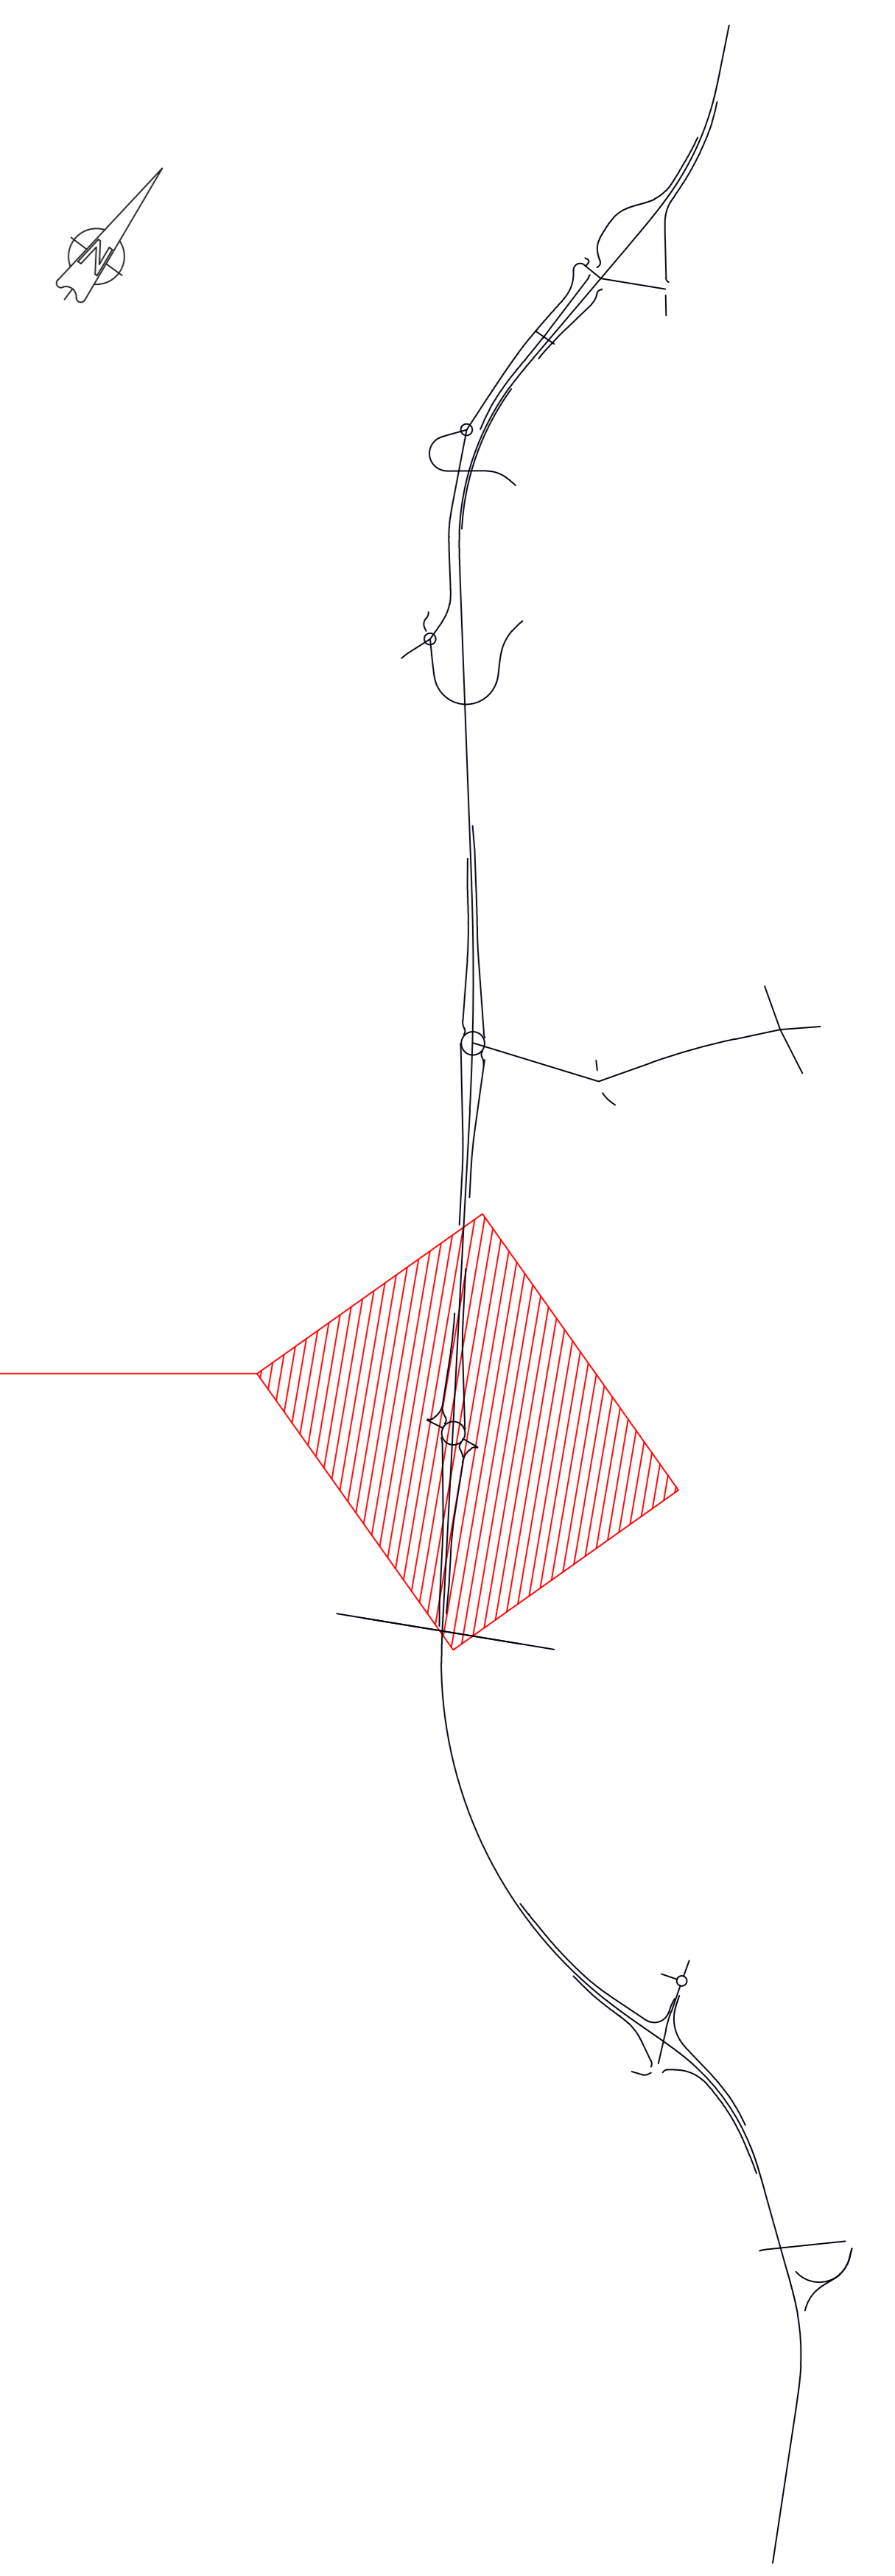


Dettaglio Svincolo S.S. 234 Codognese

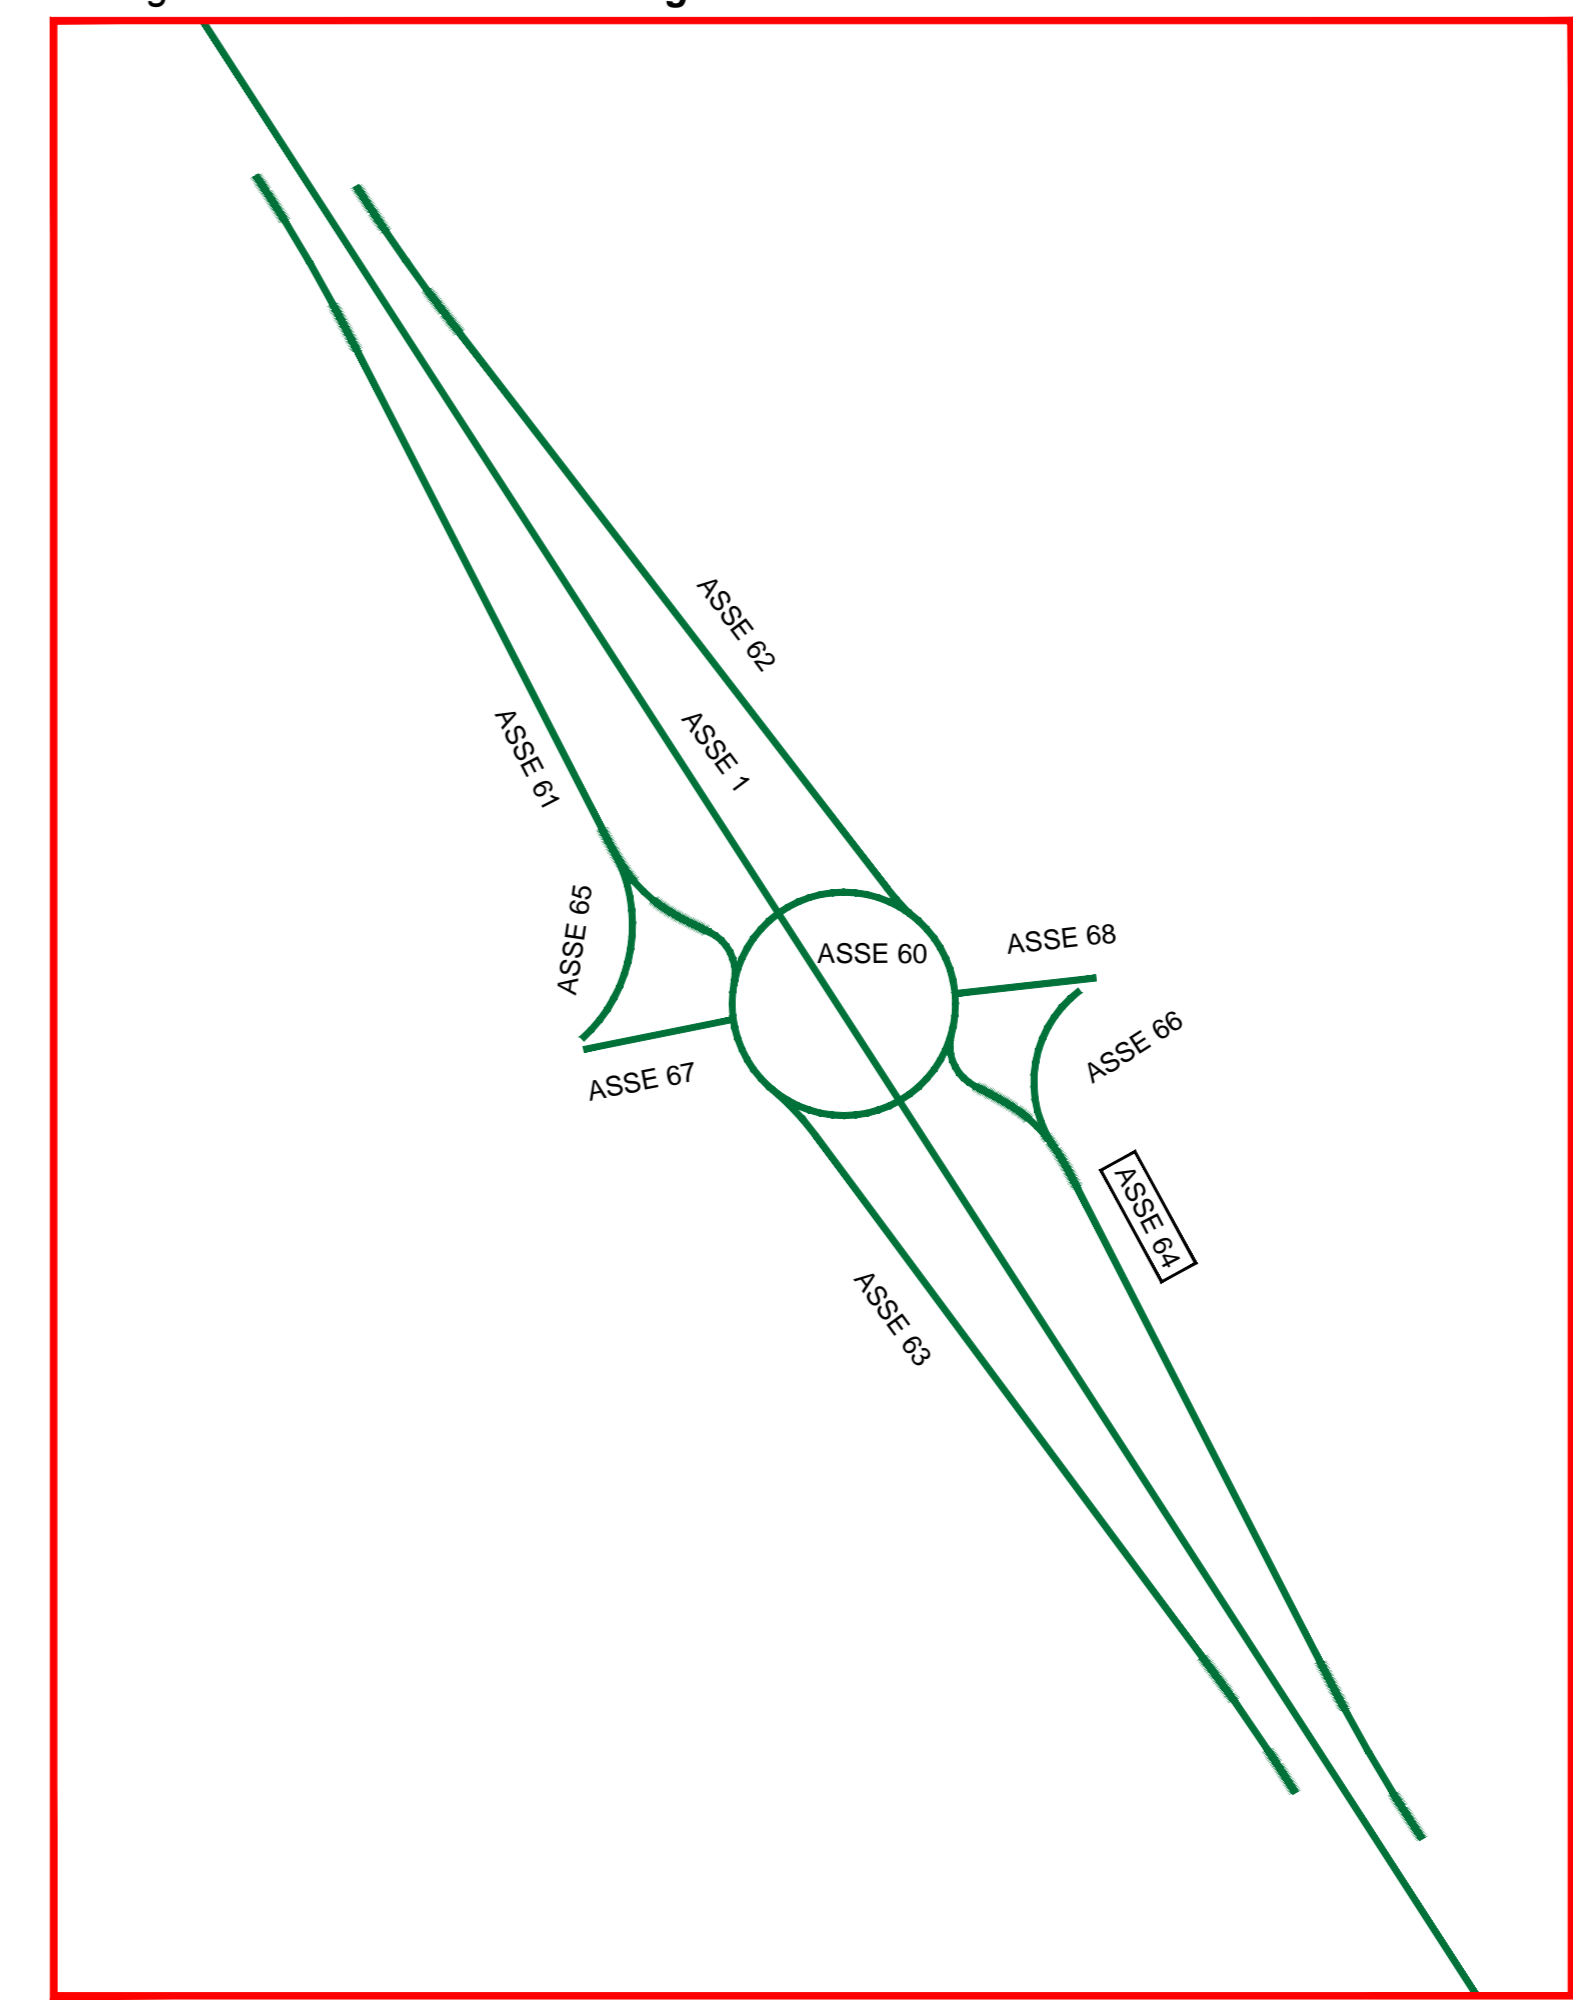

ANAS S.p.A.
Direzione Progettazione e Realizzazione Lavori

S.S. N. 9 "VIA EMILIA"
VARIANTE DI CASALPUSTERLENGO ED ELIMINAZIONE
PASSAGGIO A LIVELLO SULLA S.P. EX S.S. N.234
PROGETTO ESECUTIVO

STUDIO CORONA Ing. Renato Vieri	ING. RENATO DEL PRETE Ing. Renato Del Prete	DOT. GIORGIO D'AMALDI Dot. Gior. D'Amaldi	INGEGNERIA STRADALE Ing. Giancarlo Ranieri	PROGETTISTA Ing. Valerio Baietti
SETAC Ing. Valerio Baietti	PROF. ING. LUIGI MONTESI Prof. Ing. Luigi Montesi	ING. GABRIELE TROVATI Ing. Gabriele Trovati	PROGETTAZIONE OPERE D'ARTE MINORI Ing. Nicola Ligio	PROGETTAZIONE OPERE D'ARTE MINORI Ing. Nicola Ligio
UNING Prof. Ing. Matteo Ranieri	ECOPLAN Arch. Nicola Frattini	ARKE Ing. Giovanni Argenteo	GEOLOGIA Dot. Danilo Gallo	GEOLOGIA Dot. Danilo Gallo
ING. FABRIZIO CARONE Ing. Fabrizio Carone	ING. RENATO DEL PRETE Ing. Renato Del Prete	ING. VALERIO BAIETTI Ing. Valerio Baietti	ING. DANILLO GALLO Ing. Danilo Gallo	ING. GIANFRANCO RANIERI Ing. Gianfranco Ranieri

DI10 **D - DI - INTERSEZIONI E SVINCOLI 03**
PROFILO LONGITUDINALE ASSE 64

PROGETTO	COMI	EL	1701	NOME FILE	DI10-W3P500TRAPP05_B.dwg	REVISIONE	SCALA:
PROGETTO	COMI	EL	1701	CODICE ELAB.	V03P500TRAPP05	B	1:500 / 1:50
REV.	DESCRIZIONE	DATA	REDDITO	VERIFICATO	APPROVATO		
A	EMMISSIONE A SEGUITO DI RISTRUTTORIA	LUGLIO 2018	ING. ROCCO CACCIATORE	PROF. ING. LUIGI MONTESI	ING. VALERIO BAIETTI		
B	EMMISSIONE	DICEMBRE 2017	ING. ROCCO CACCIATORE	PROF. ING. LUIGI MONTESI	ING. VALERIO BAIETTI		