
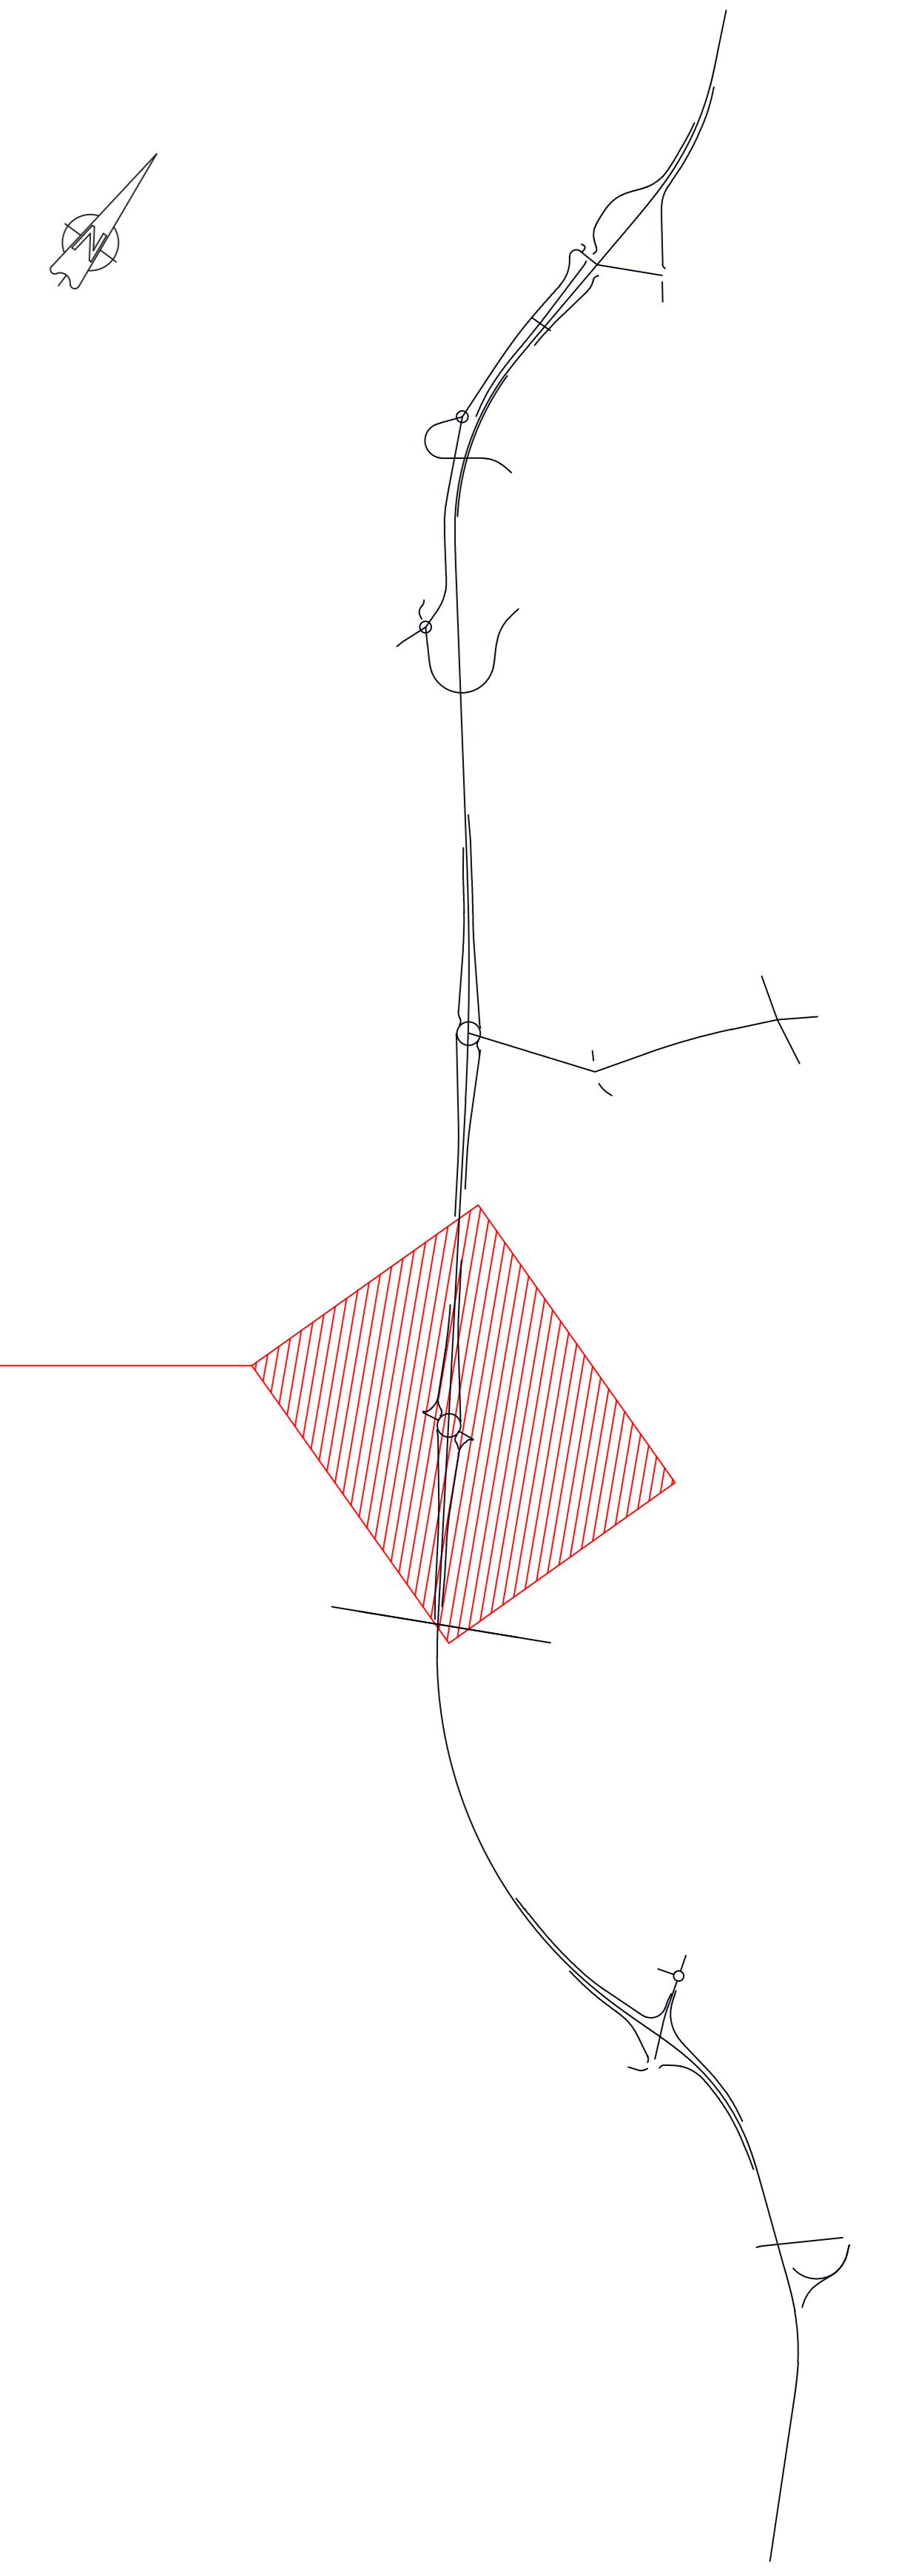


Dettaglio Svincolo S.S. 234 Codognese

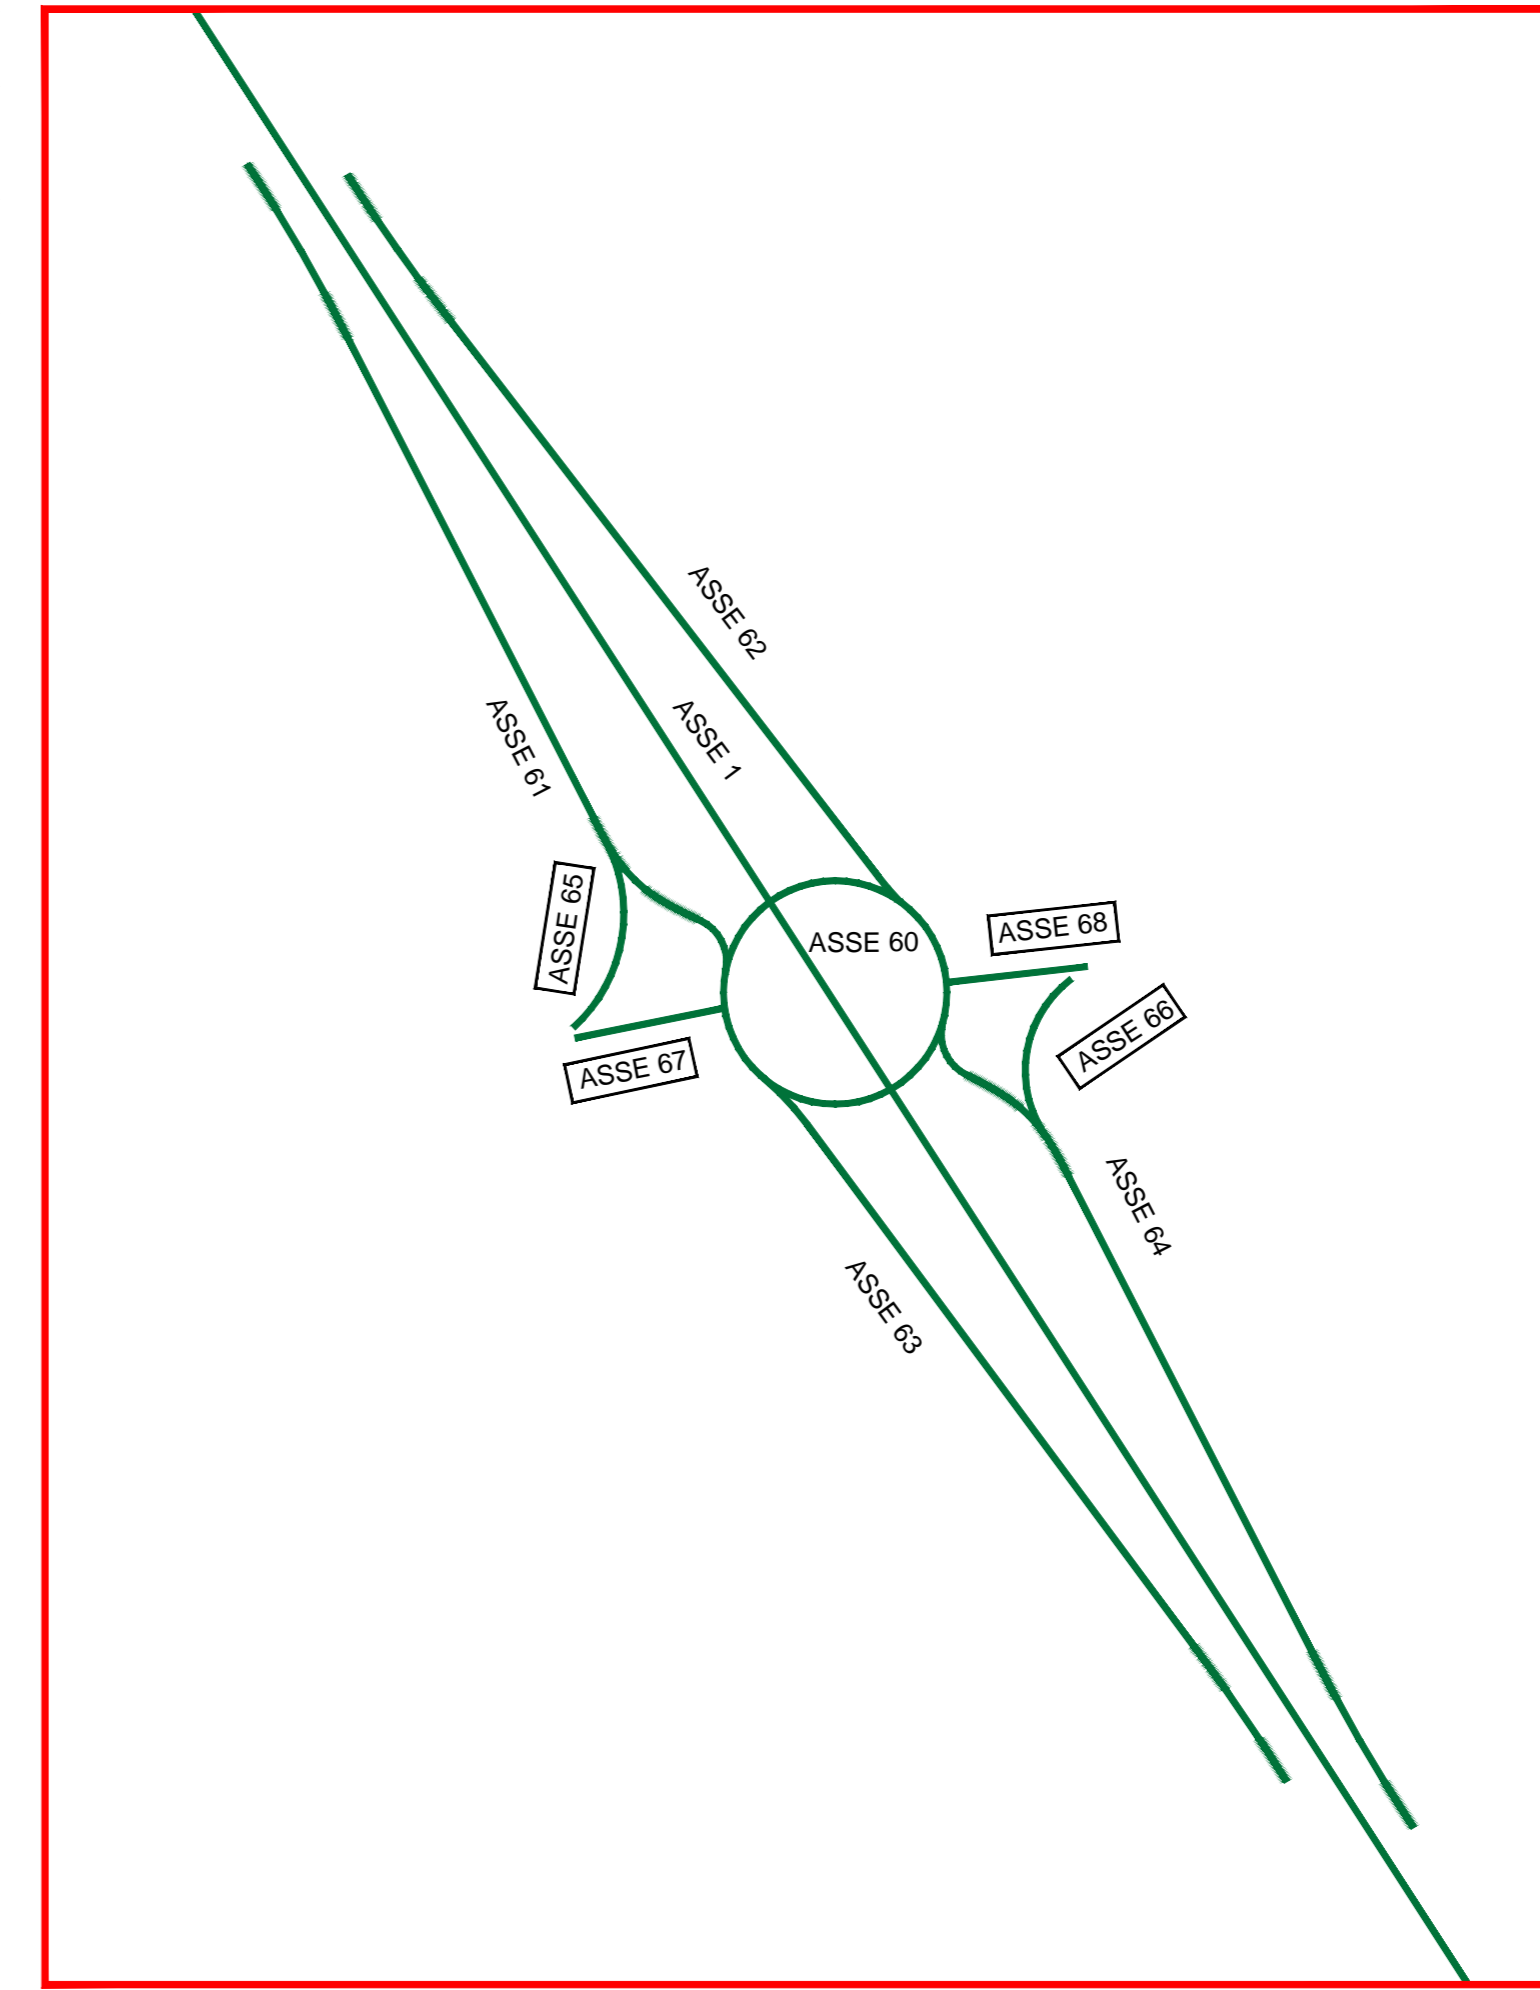

**ANAS S.p.A.**  
 Direzione Progettazione e Realizzazione Lavori

**S.S. N. 9 "VIA EMILIA"**  
 VARIANTE DI CASALPUSTERLENGO ED ELIMINAZIONE PASSAGGIO A LIVELLO SULLA S.P. EX S.S. N.234  
 PROGETTO ESECUTIVO

|   |   |   |   |   |
|---|---|---|---|---|
| <b>STUDIO CORONA</b><br>Ing. Renato Vaini | <b>ING. RENATO DEL PRETE</b><br>Ing. Renato Del Prete | <b>DOTT. GIORGIO D'AMALIO</b><br>Dott. Gior. D'Amalio | <b>INTEGRAZIONE PRESTAZIONI</b><br>Ing. Valerio Baietti       | <b>PROGETTISTA</b><br>Ing. Valerio Baietti                    |
| <b>SETAC</b><br>Ing. Valerio Baietti      | <b>ING. LUGI MONTESI</b><br>Ing. Luigi Montesi        | <b>ING. GABRIELE TROVATI</b><br>Ing. Gabriele Trovati | <b>PROGETTAZIONE STRADALE</b><br>Ing. Giancarlo Ranieri       | <b>PROGETTAZIONE IDRAULICA</b><br>Ing. Giancarlo Ranieri      |
| <b>UNING</b><br>Prof. Ing. Matteo Ranieri | <b>ECOPLAN</b><br>Arch. Nicoletta Frattini            | <b>ARKE</b><br>Ing. Giovanni Anagnone                 | <b>PROGETTAZIONE OPERE D'ARTE MINORI</b><br>Ing. Nicola Ligio | <b>PROGETTAZIONE OPERE D'ARTE MINORI</b><br>Ing. Nicola Ligio |
| <b>ING. RENATO DEL PRETE</b>              | <b>ING. VALERIO BAIETTI</b>                           | <b>DOTT. GIORGIO D'AMALIO</b>                         | <b>ING. GIANCARLO RANIERI</b>                                 | <b>ING. NICOLA LIGIO</b>                                      |

VISTO IL RESPONSABILE DEL PROCEDIMENTO  
 IL RESPONSABILE DELLA INTEGRAZIONE DELLE PRESTAZIONI  
 IL RESPONSABILE DELLA PROGETTAZIONE  
 IL COORDINATORE DELLA SICUREZZA IN FASE DI PROGETTAZIONE

**D111** **D - DI - INTERSEZIONI E SVINCOLI 03**  
 PROFILI LONGITUDINALI ASSI 65-66-67-68

CODICE PROGETTO: D111-W3P-S00TRAPP06\_B.dwg  
 NOME FILE: D111-W3P-S00TRAPP06\_B.dwg  
 REVISIONE: B  
 SCALA: 1:500 / 1:50

| REV. | DESCRIZIONE                          | DATA          | REDDITO              | VERIFICATO               | APPROVATO            |
|------|--------------------------------------|---------------|----------------------|--------------------------|----------------------|
| A    | EMMISSIONE A SEGUITO DI RISTRUTTORIA | LUGLIO 2018   | ING. ROCCO CAZZATORE | PROF. ING. LUIGI MONTESI | ING. VALERIO BAIETTI |
| B    | EMMISSIONE                           | DICEMBRE 2017 | ING. ROCCO CAZZATORE | PROF. ING. LUIGI MONTESI | ING. VALERIO BAIETTI |