
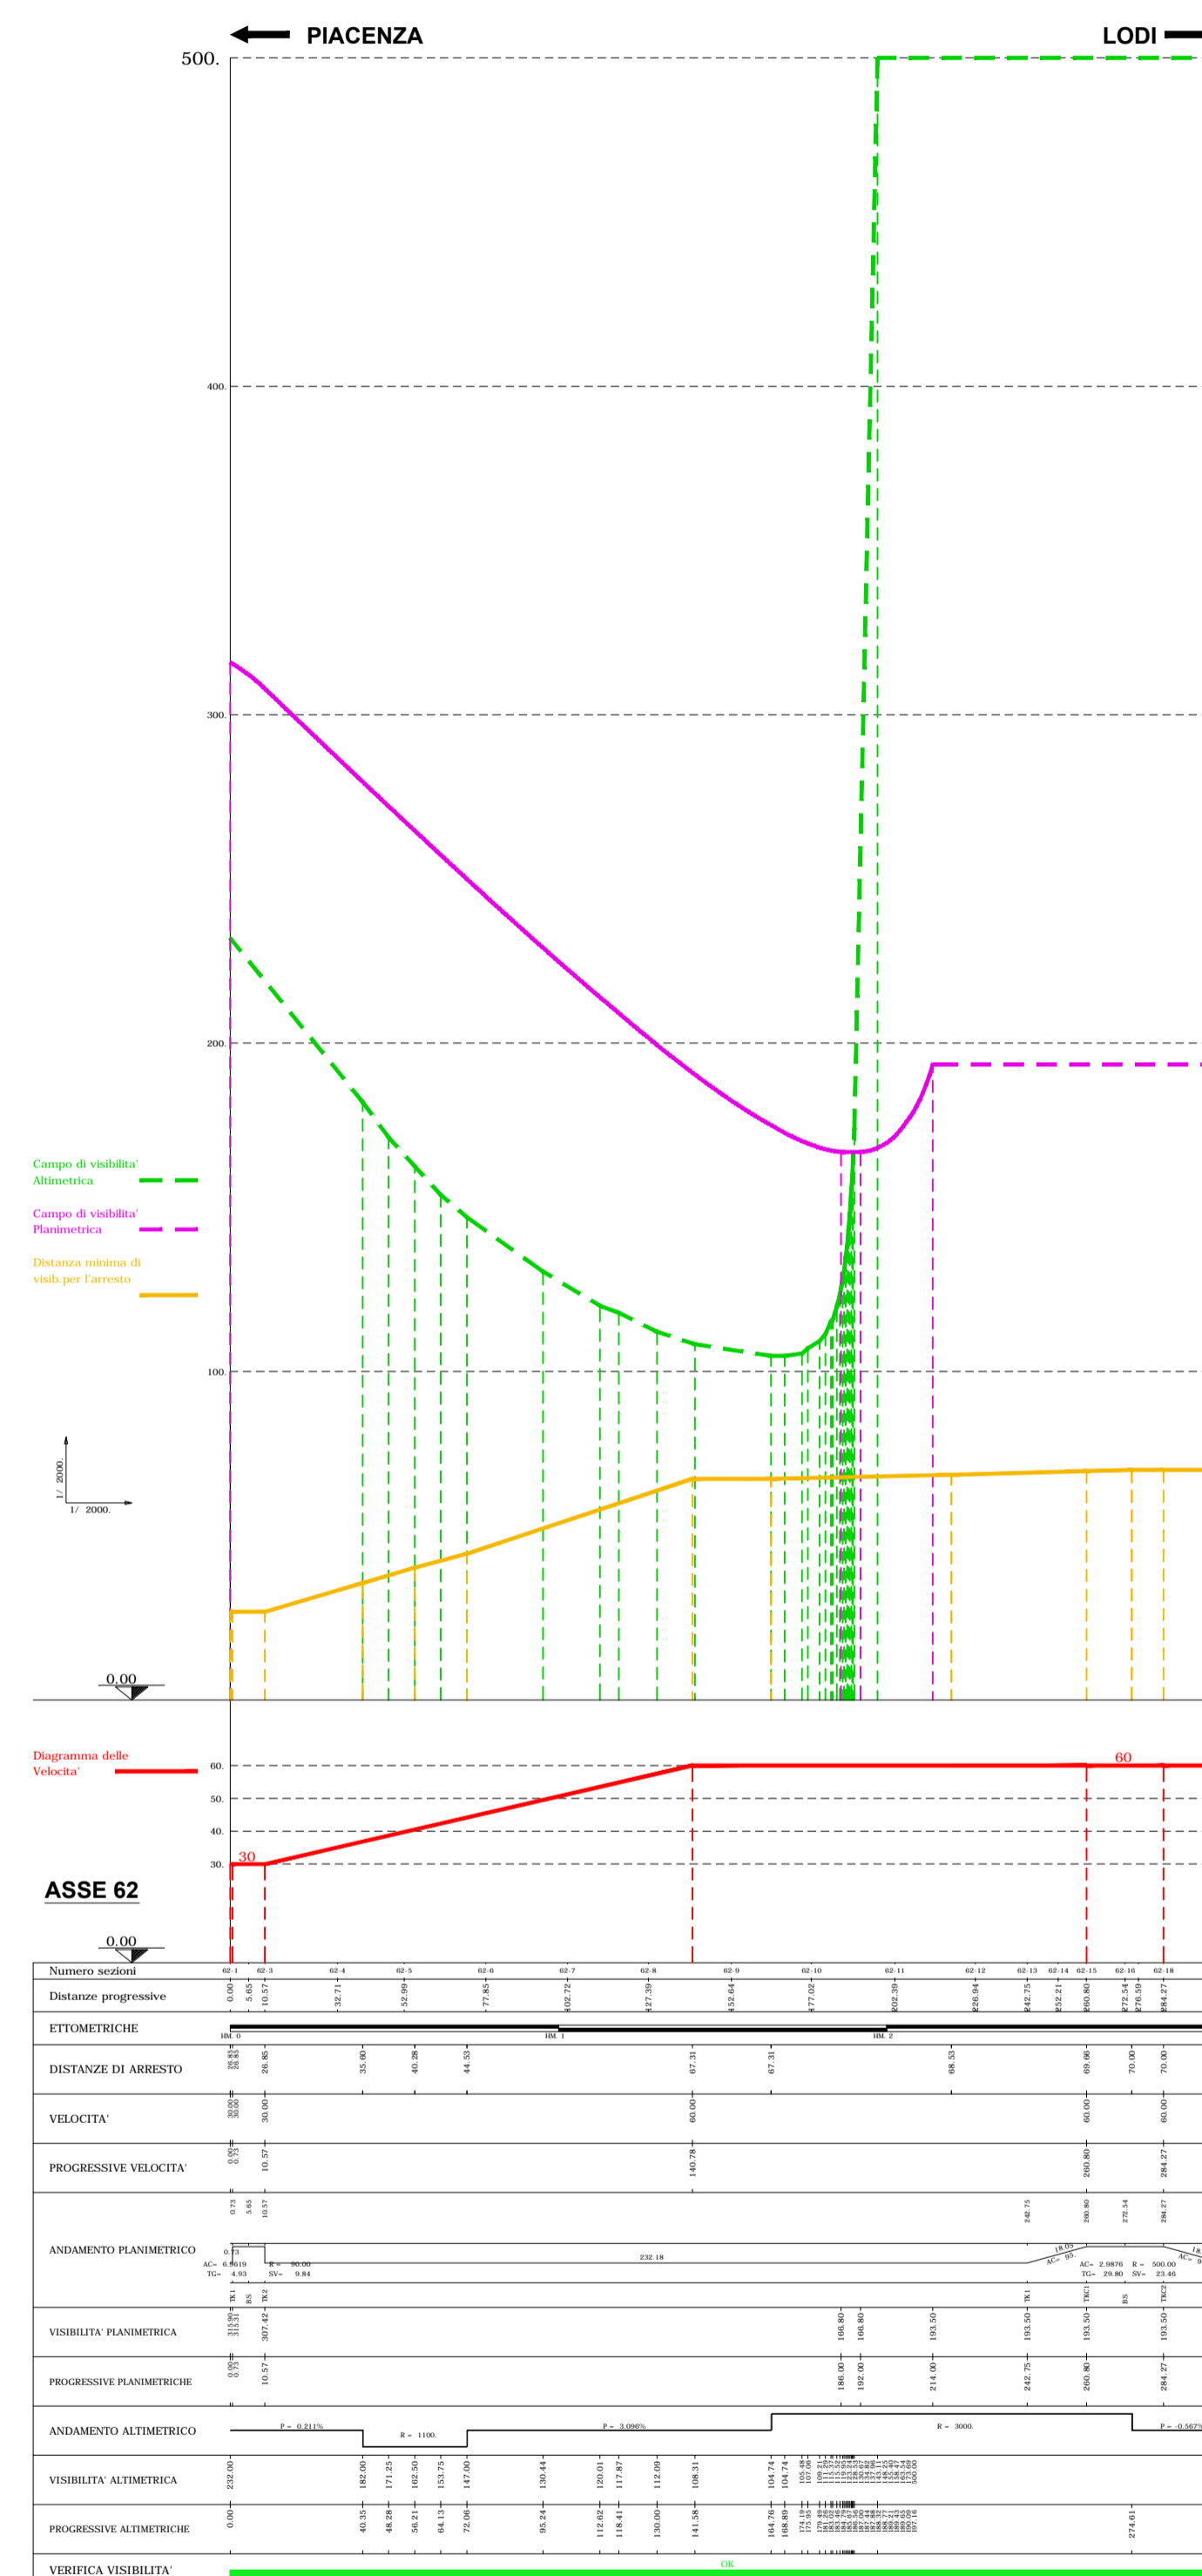
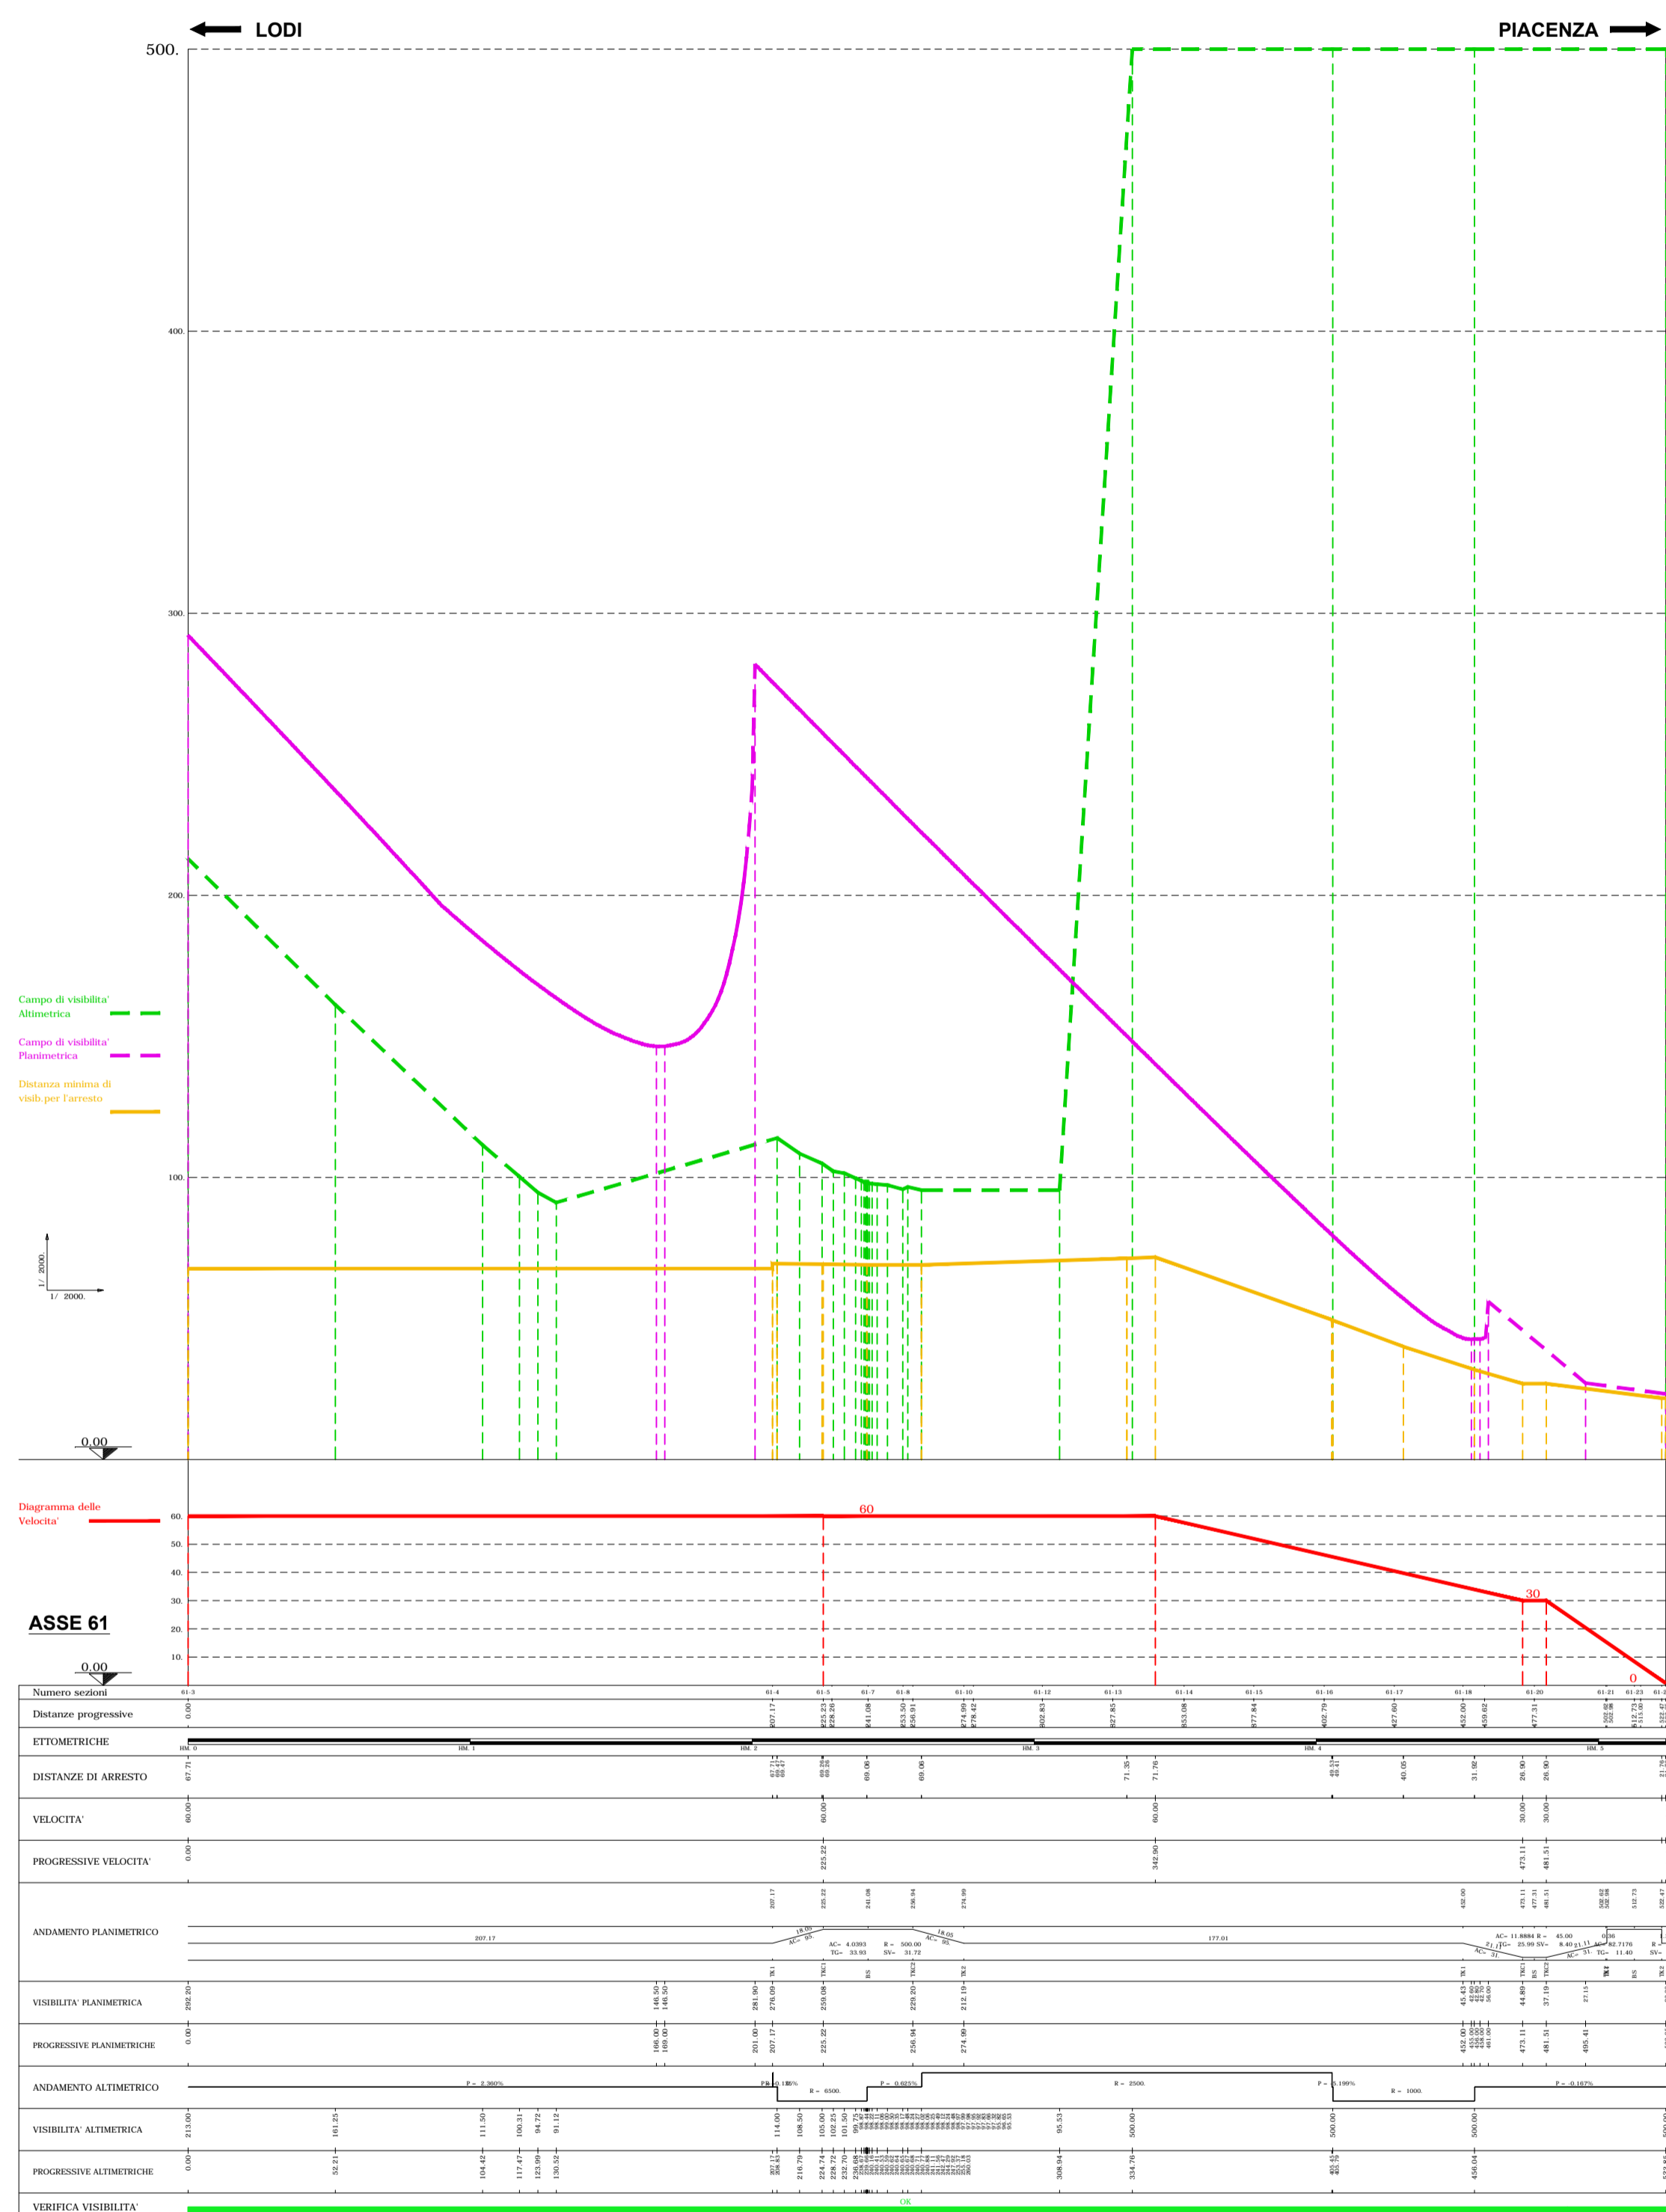


Dettaglio Svincolo S.S. 234 Codognese

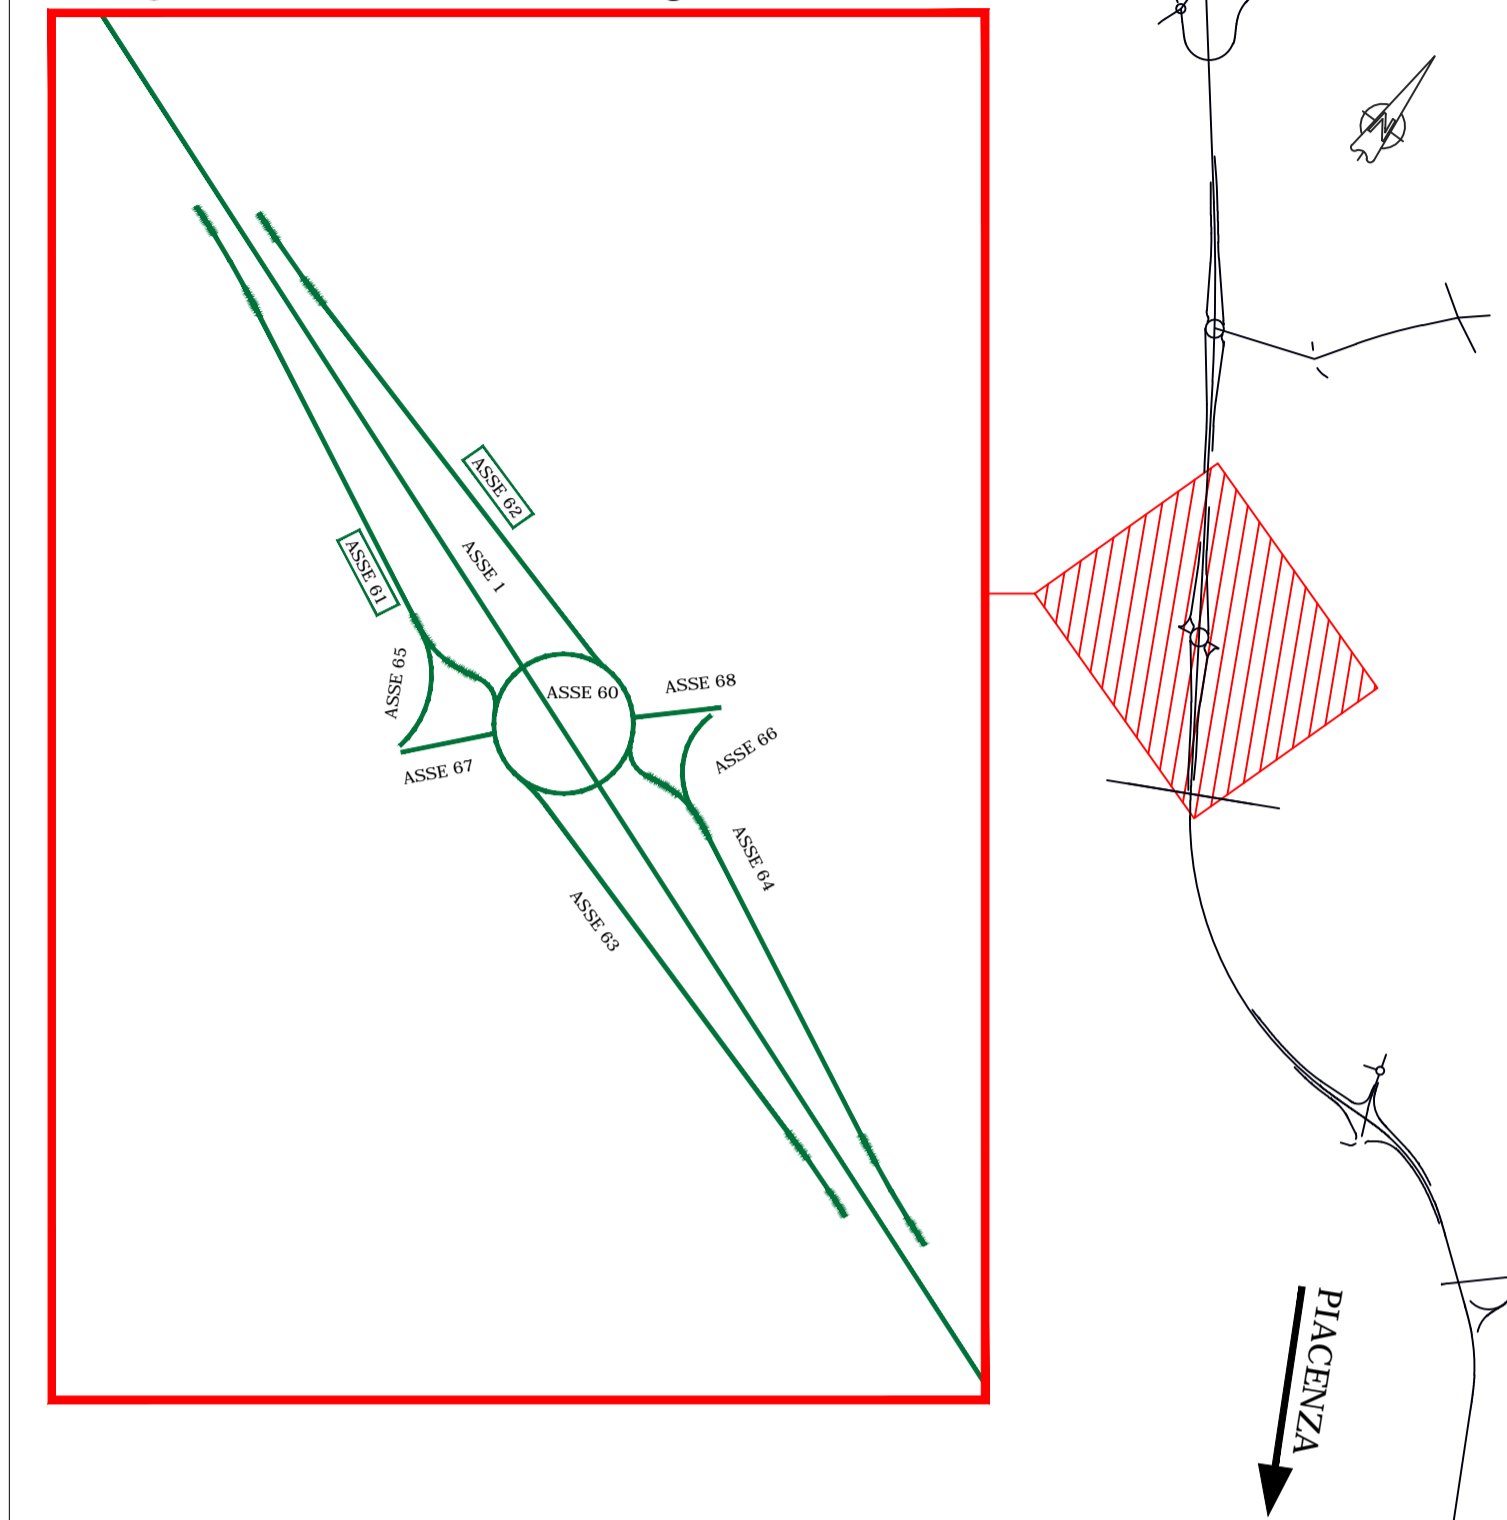

ANAS S.p.A.
 Direzione Progettazione e Realizzazione Lavori

S.S. N. 9 "VIA EMILIA"
VARIANTE DI CASALPUSTERLENGO ED ELIMINAZIONE
PASSAGGIO A LIVELLO SULLA S.P. EX S.S. N.234
PROGETTO ESECUTIVO

STUDIO CORONA	ING. RENATO DEL PRETE	DOTT. GEOL. DANILO GALLO	INTEGRAZIONE PRESTAZIONI STRADALE	PROGETTISTA
Ing. Renato Vaira	Ing. Renato Del Prete	Dott. Geol. Danilo Gallo	Ing. Renato Del Prete	Ing. Valerio Bajetti
SETAC	SETAC S.r.l.	GG	PROGETTAZIONE IDRAULICA	PROGETTAZIONE IDRAULICA
Ing. Valerio Bajetti	Prof. Ing. Luigi Montersì	Ing. Gabriele Inocchi	Ing. Gaetano Ranieri	Ing. Gaetano Ranieri
UNING	UNING	ARKE	PROGETTAZIONE OPERE D'ARTE MAGGIORI	PROGETTAZIONE OPERE D'ARTE MINORI
Prof. Ing. Matteo Ranieri	Arch. Nicoletta Fratini	Ing. Gioacchino Arganaro	Ing. Renato Vaira	Ing. Nicola Ligas
GA&M	ECOPLAN	ARKE	COMPUTI	CANTIERISTICA
Prof. Ing. Valerio Bajetti	Arch. Nicoletta Fratini	Ing. Gioacchino Arganaro	Ing. Valerio Bajetti	Ing. Gaetano Ranieri
UNING	ECOPLAN	ARKE	GEOLOGIA	GEOLOGIA
Prof. Ing. Matteo Ranieri	Arch. Nicoletta Fratini	Ing. Gioacchino Arganaro	Dott. Danilo Gallo	Ing. Gianfranco Soderò
UNING	ECOPLAN	ARKE	AMBIENTE	SICUREZZA
Prof. Ing. Matteo Ranieri	Arch. Nicoletta Fratini	Ing. Gioacchino Arganaro	Dott. Emilio Mischi	Ing. Gaetano Ranieri

VISTO: IL RESPONSABILE DEL PROCEDIMENTO (Ing. Fabrizio CARDONE)
IL RESPONSABILE DELLA INTEGRAZIONE DELLE PRESTAZIONI SPECIALISTICHE (Ing. Renato DEL PRETE)
PROGETTISTA (Ing. Valerio BAJETTI)
GEOLOGO (Dott. Danilo GALLO)
IL COORDINATORE DELLA SICUREZZA IN FASE DI PROGETTAZIONE (Ing. Gaetano RANIERI)

DI12 **D - DI - INTERSEZIONI E SVINCOLI 03**
 DIAGRAMMI DELLE VISIBILITA' E DELLE VELOCITA' ASSI 61-62

CODICE PROGETTO	NOME FILE	REVISIONE	SCALA:
COMI E 1701	DI12-V03PS00TRADG01_A.dwg	A	1:2000
PROGETTO	ELAB.	ELAB.	ELAB.
D			
C			
B			
A	EMISSIONE	DICEMBRE 2017	ING. ROCCO CACCIATORE
REV.	DESCRIZIONE	DATA	REDDATTO
			VERIFICATO
			APPROVATO