



VERIFICA DELLE VISIBILITA' RAMPE DI SVINCOLO DI PROGETTO

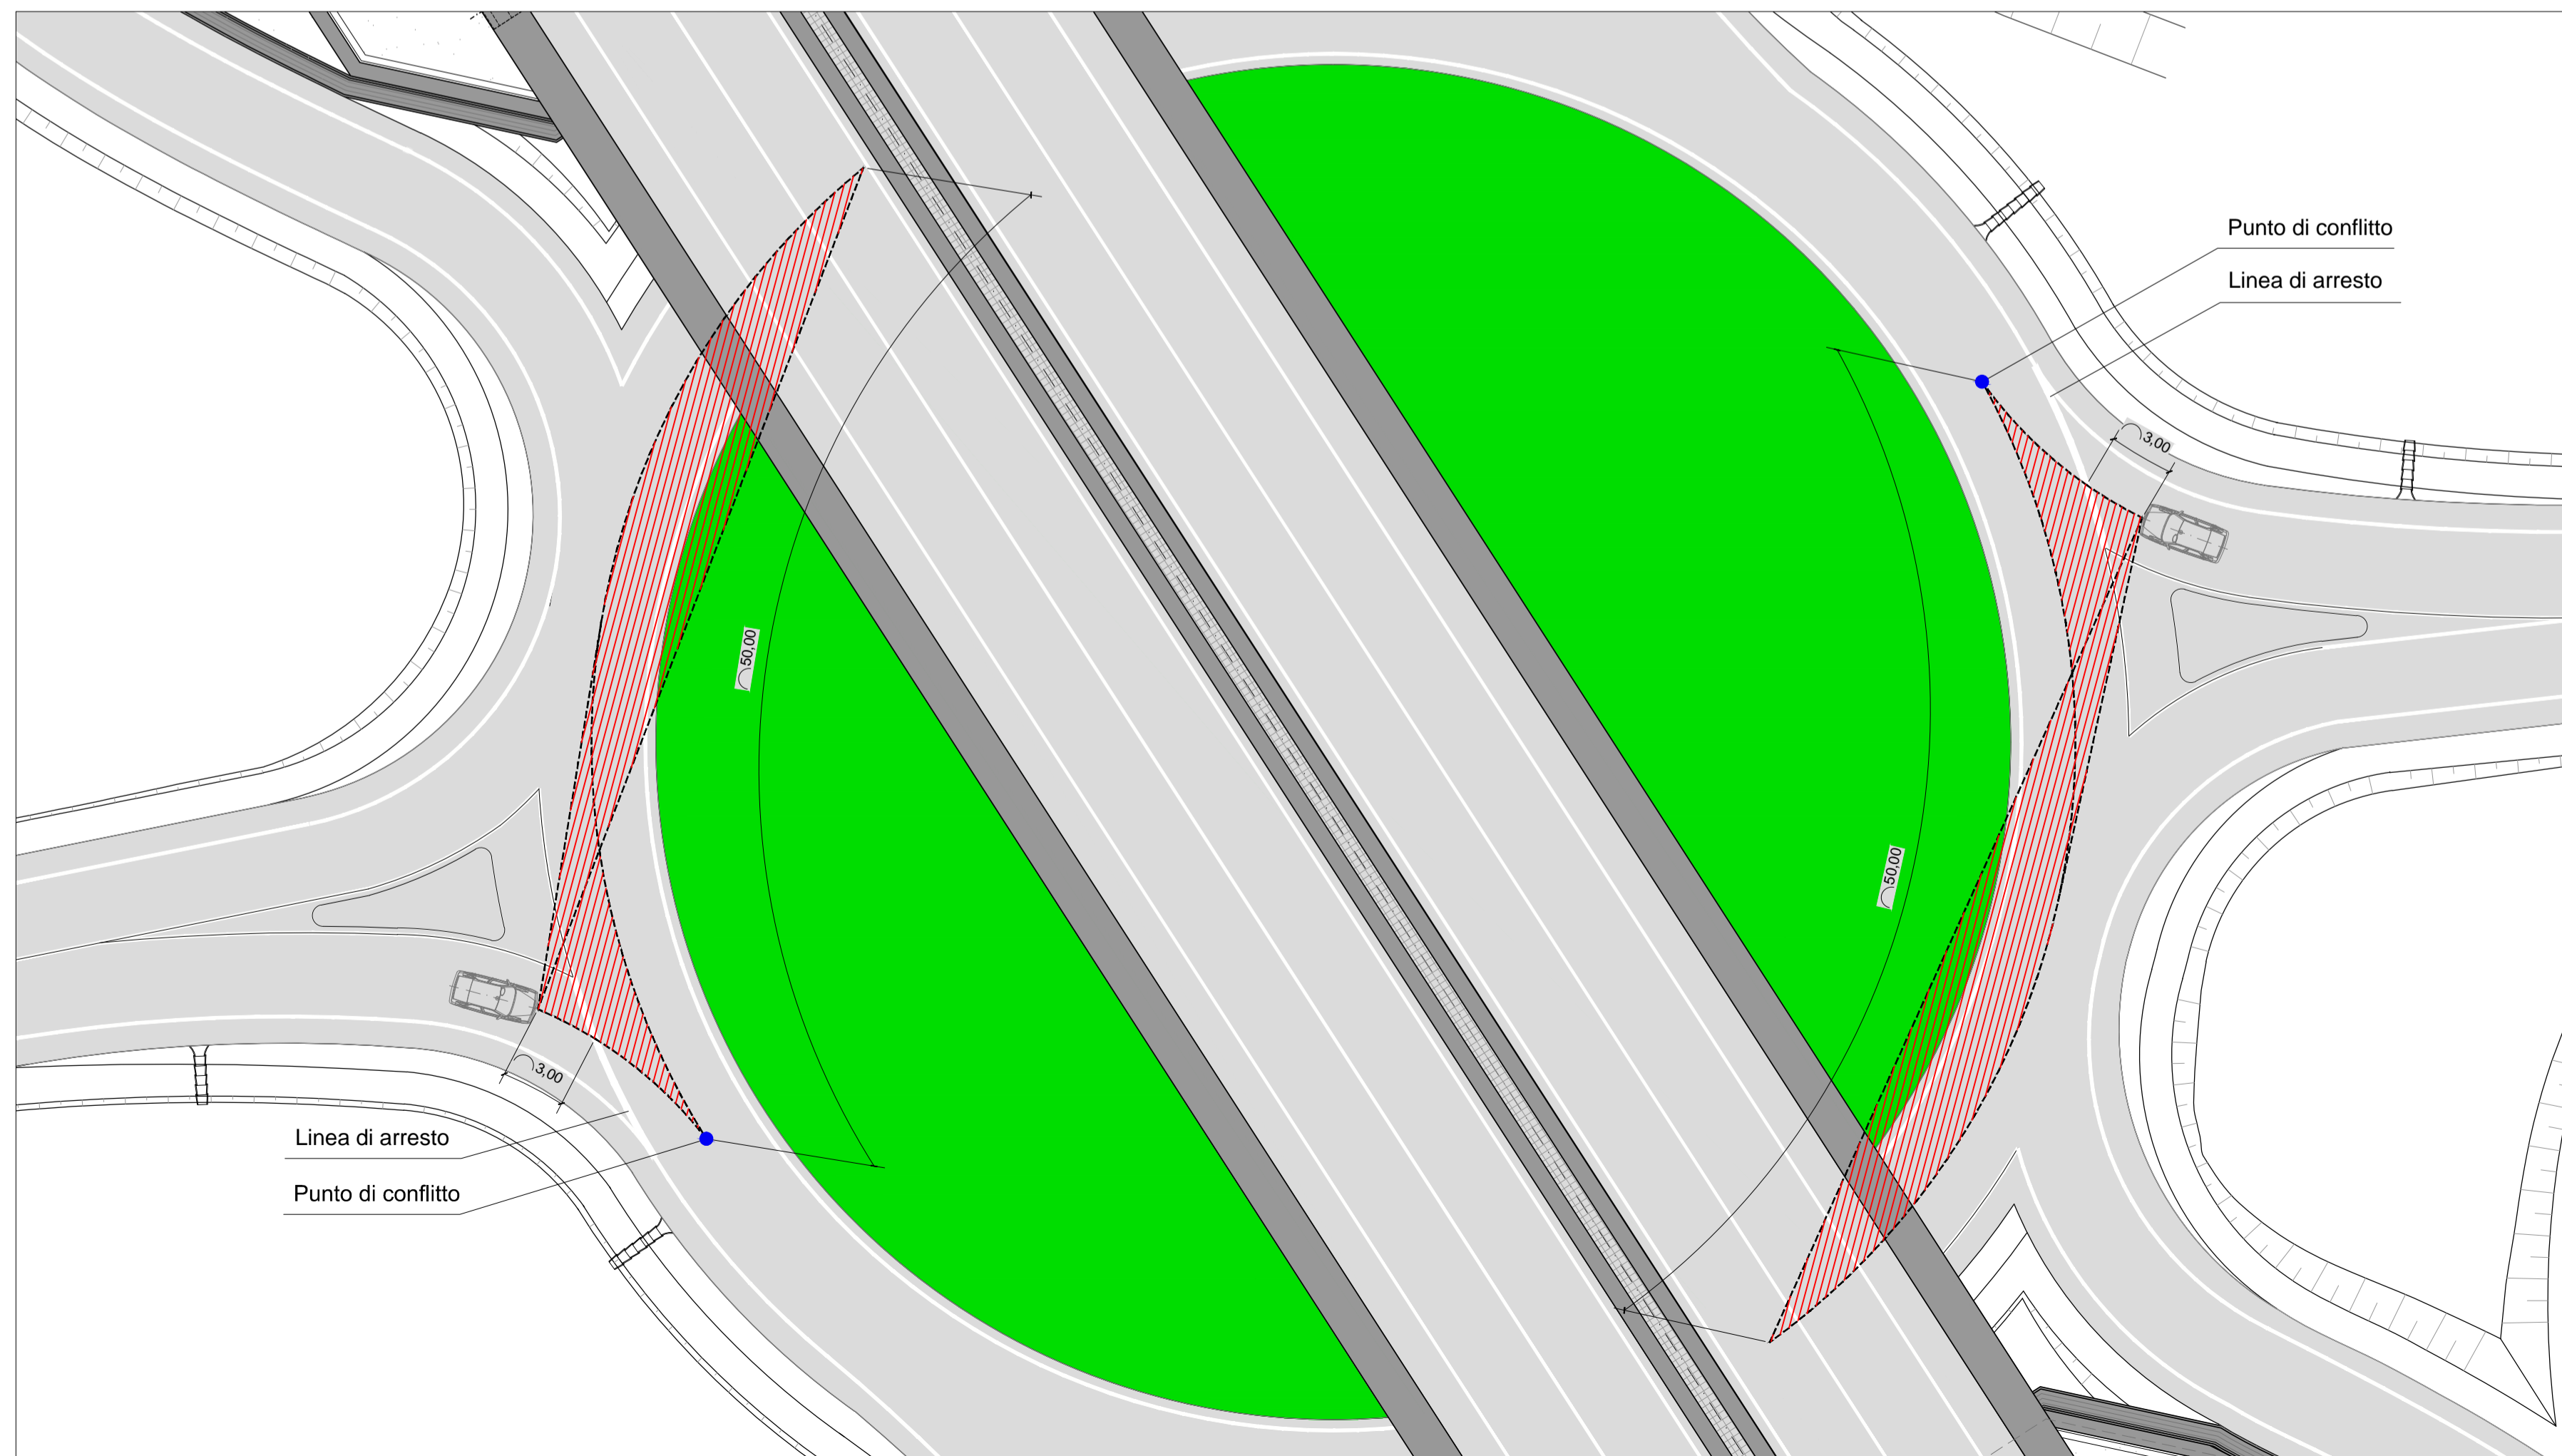

VERIFICA DELLE VISIBILITA' BRACCI DI RACCORDO S.S. 234

QUADRO DI UNIONE

Dettaglio Svincolo S.S. 234 Codognese

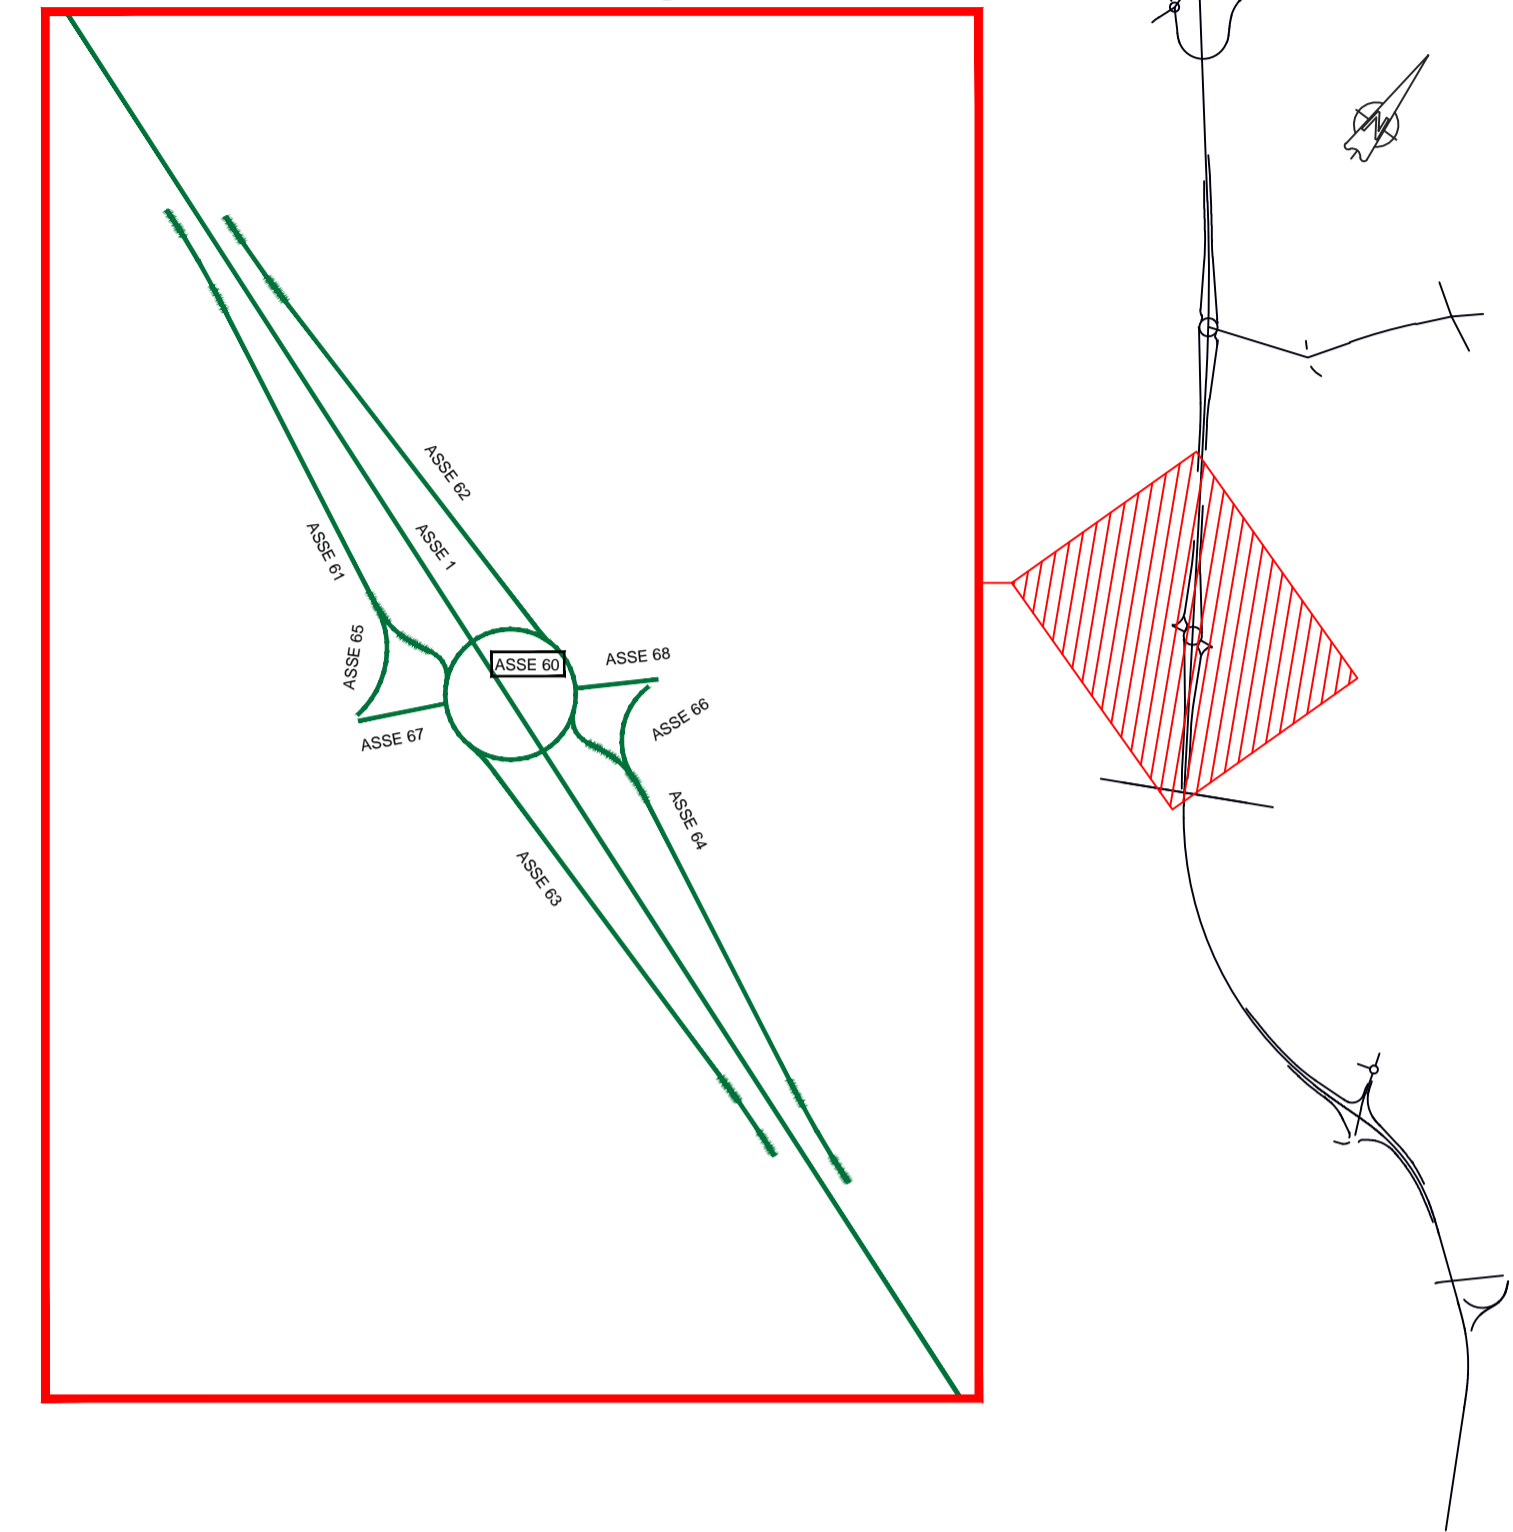

ANAS S.p.A.
 Direzione Progettazione e Realizzazione Lavori

S.S. N. 9 "VIA EMILIA"
VARIANTE DI CASALPUSTERLENGO ED ELIMINAZIONE
PASSAGGIO A LIVELLO SULLA S.P. EX S.S. N.234

PROGETTO ESECUTIVO

STUDIO CORONA Ing. Renato Vaira Direttore Ing. G. Torricelli (P. 642/0)	ING. RENATO DEL PRETE Ing. Renato Del Prete Direttore Ing. G. Torricelli (P. 642/0)	DOTT. GEOL. DANILO GALLO Dott. Geol. Danilo Gallo Direttore Ing. G. Torricelli (P. 642/0)	INTEGRAZIONE PRESTAZIONI	PROGETTISTA
			Ing. Renato Del Prete	Ing. Valerio Bajetti (I.T. S.r.l.)
ING. VALERIO BAJETTI Direttore Ing. G. Torricelli (P. 642/0)	SETAC S.r.l. Prof. Ing. Luigi Montersì Direttore Ing. G. Torricelli (P. 642/0)	GG GGK Engineering & Graphic S.r.l. Ing. Gabriele Inocchi Direttore Ing. G. Torricelli (P. 642/0)	PROGETTAZIONE STRADALE	PROGETTAZIONE IDRAULICA
			Ing. Gaetano Ranieri (Ga&M S.r.l.)	Ing. Fabrizio Bajetti (I.T. S.r.l.)
UNING Prof. Ing. Matteo Ranieri Direttore Ing. G. Torricelli (P. 642/0)	ECOPLAN Arch. Nicoletta Fratini Direttore Ing. G. Torricelli (P. 642/0)	ARKE INGEGNERIA S.r.l. Ing. Gioacchino Arganaro Direttore Ing. G. Torricelli (P. 642/0)	PROGETTAZIONE OPERE D'ARTE MAGGIORI	PROGETTAZIONE OPERE D'ARTE MINORI
			Ing. Renato Vaira (Studio Corona S.r.l.)	Ing. Nicola Ligas (I.T. S.r.l.)
GA&M	ARKE	ARKE	COMPUTI	CANTIERISTICA
			Ing. Valerio Bajetti (I.T. S.r.l.)	Ing. Gaetano Ranieri (Ga&M S.r.l.)
ING. VALERIO BAJETTI Direttore Ing. G. Torricelli (P. 642/0)	ARKE	ARKE	GEOLOGIA	GEOTECNICA
			Dott. Danilo Gallo	Ing. Gianfranco Sodero (Studio Corona S.r.l.)
DOTT. EMILIO MISCHI Direttore Ing. G. Torricelli (P. 642/0)	ARKE	ARKE	AMBIENTE	SICUREZZA
			Dott. Emilio Mischi (ECOPLAN S.r.l.)	Ing. Gaetano Ranieri (Ga&M S.r.l.)
VISTO: IL RESPONSABILE DEL PROCEDIMENTO	IL RESPONSABILE DELLA INTEGRAZIONE DELLE PRESTAZIONI SPECIALISTICHE	PROGETTISTA	GEOLOGO	IL COORDINATORE DELLA SICUREZZA IN FASE DI PROGETTAZIONE
Dott. Fabrizio CARDONE	Ing. Renato DEL PRETE	Ing. Valerio BAJETTI	Dott. Danilo GALLO	Ing. Gaetano RANIERI

D114

D - DI - INTERSEZIONI E SVINCOLI 03
 DIAGRAMMI DELLE VISIBILITA' ASSE 60 - R03

CODICE PROGETTO	NOME FILE		REVISIONE	SCALA:
PROGETTO	LIV. PROG.	N. PROG.	D114-V03PS00TRADG03_A.dwg	
COMI	E	1701	CODICE ELAB. V03PS00TRADG03	A
D				
C				
B				
A	EMISSIONE	DICEMBRE 2017	ING. ROCCO CACCIATORE	PROF. ING. LUIGI MONTERISI
REV.	DESCRIZIONE	DATA	REDATTO	VERIFICATO
				ING. VALERIO BAJETTI
				APPROVATO