



SEZ.NUM. 68-1      PROGR. 0.00  
PARZ. 0.00

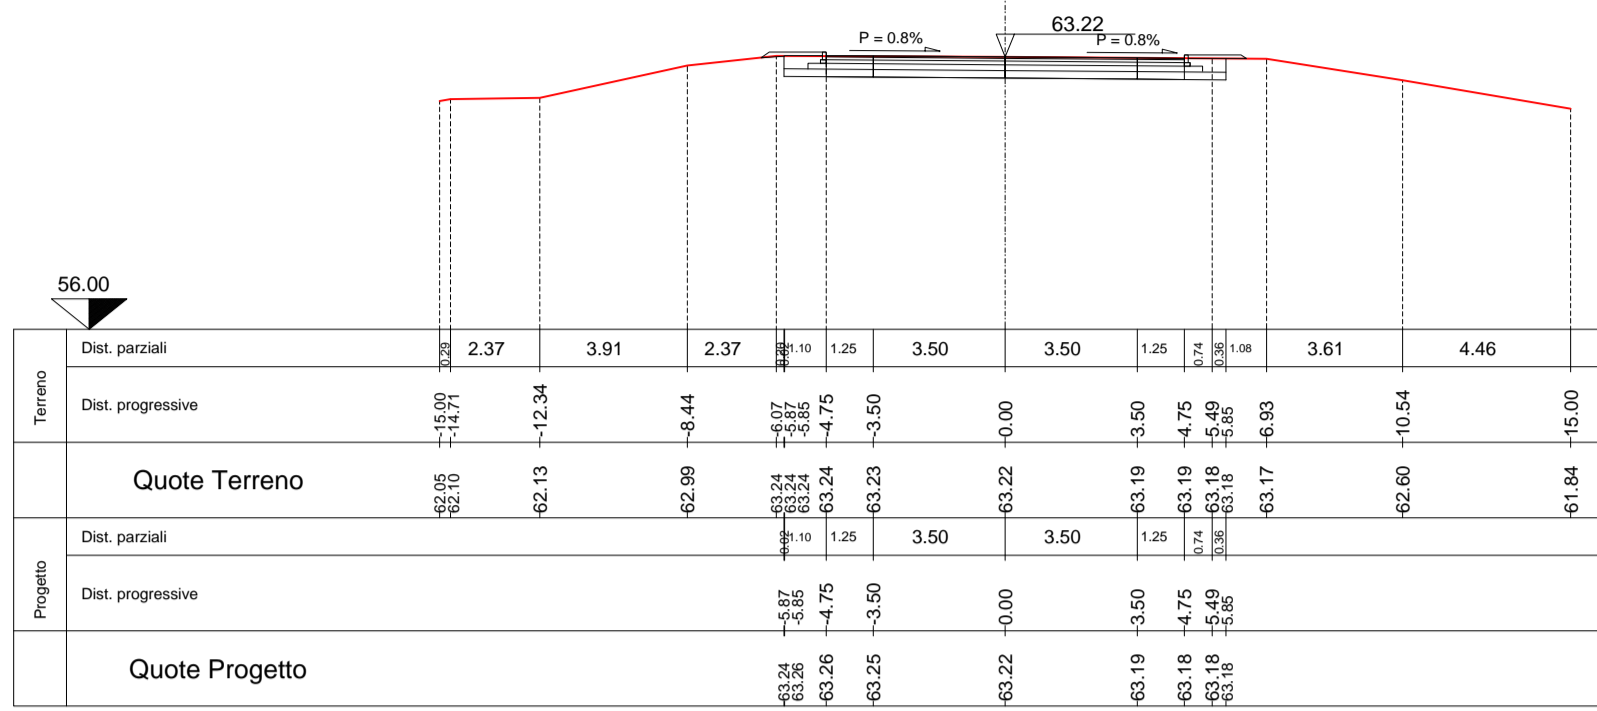

**SEZIONE N. 68-1**

Dem. pav. esistente (mq)	6.51
Misto gran. compattato sx (mq)	0.30
Misto gran. compattato dx (mq)	0.30
Manto di usura (m)	9.50
Binder (m)	9.50
Base bitumata (mq)	0.95
Misto cementato (mq)	1.56
Stabilizzato (mq)	2.35
Terreno vegetale sx (mq)	0.16
Terreno vegetale dx (mq)	0.07


SEZ.NUM. 68-5      PROGR. 30.00  
PARZ. 10.00

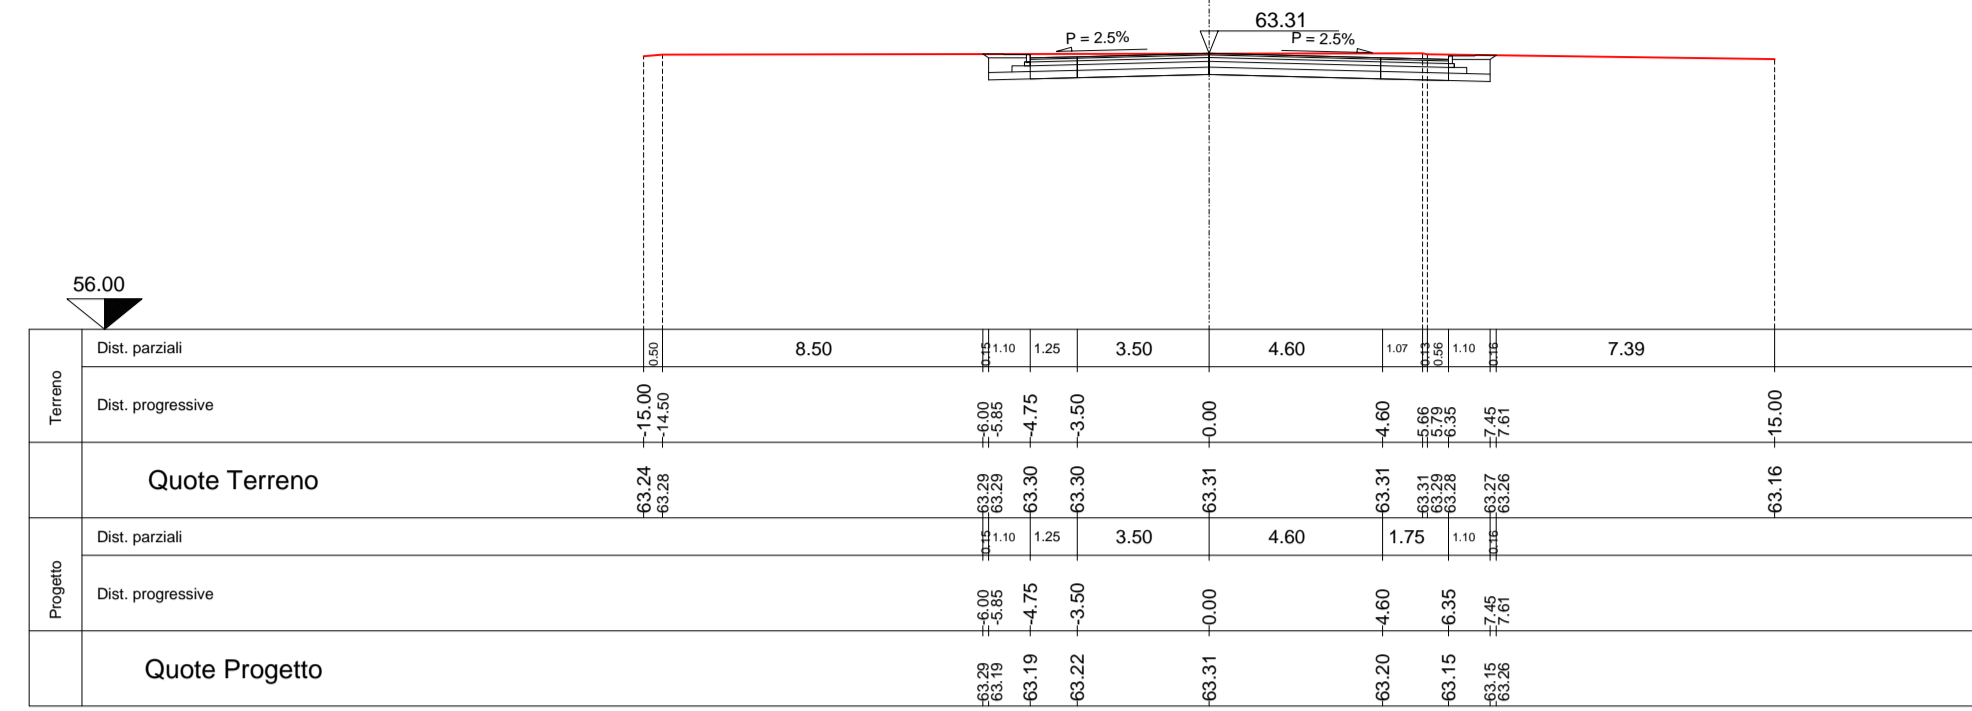

**SEZIONE N. 68-5**

Dem. pav. esistente (mq)	8.65
Misto gran. compattato sx (mq)	0.38
Misto gran. compattato dx (mq)	0.38
Manto di usura (m)	11.10
Binder (m)	11.10
Base bitumata (mq)	1.12
Misto cementato (mq)	1.81
Stabilizzato (mq)	2.72
Terreno vegetale sx (mq)	0.11
Terreno vegetale dx (mq)	0.07


SEZ.NUM. 68-2      PROGR. 5.70  
PARZ. 5.70

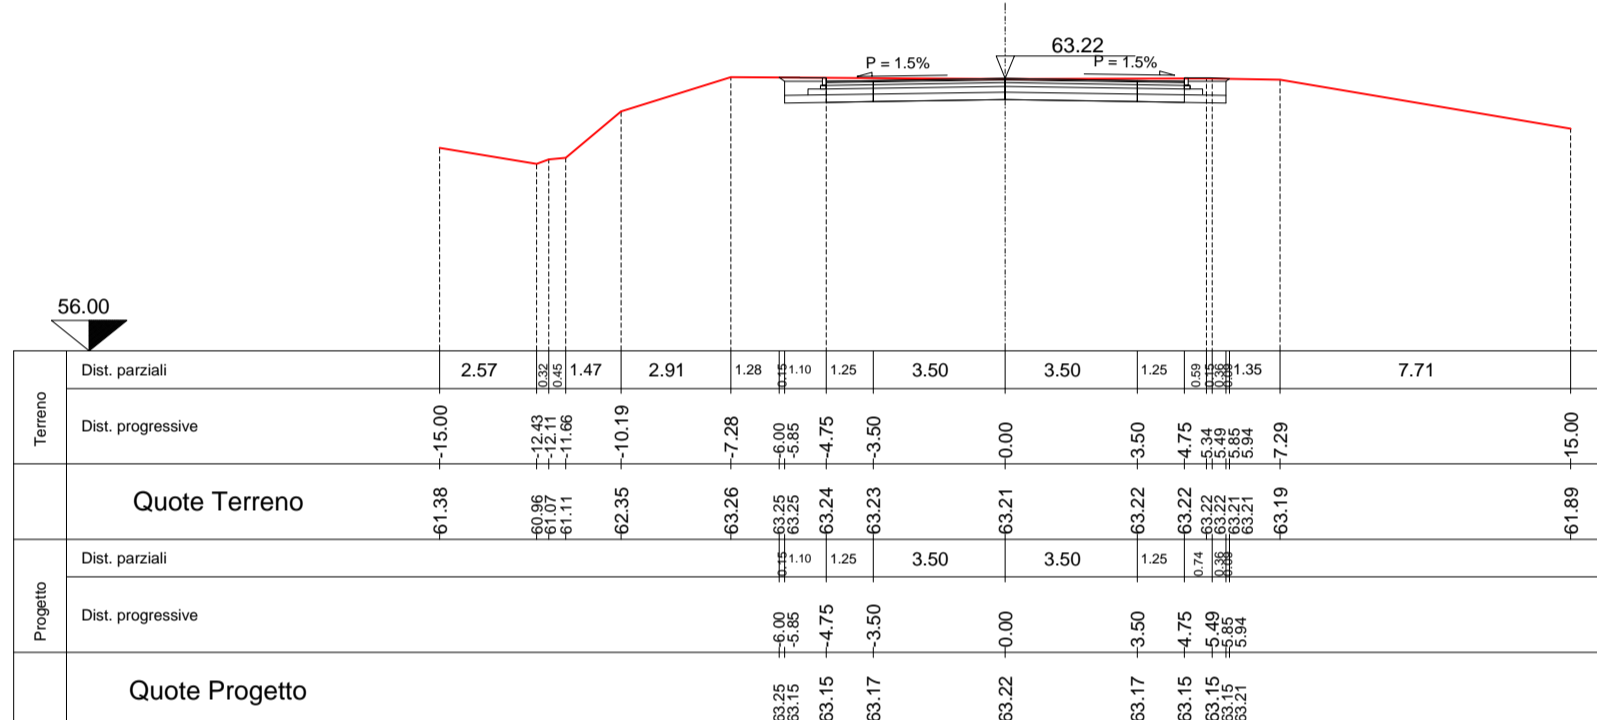

**SEZIONE N. 68-2**

Dem. pav. esistente (mq)	7.24
Misto gran. compattato sx (mq)	0.37
Misto gran. compattato dx (mq)	0.34
Manto di usura (m)	9.50
Binder (m)	9.50
Base bitumata (mq)	0.95
Misto cementato (mq)	1.58
Stabilizzato (mq)	2.39
Terreno vegetale sx (mq)	0.11
Terreno vegetale dx (mq)	0.05


SEZ.NUM. 68-6      PROGR. 40.00  
PARZ. 10.00

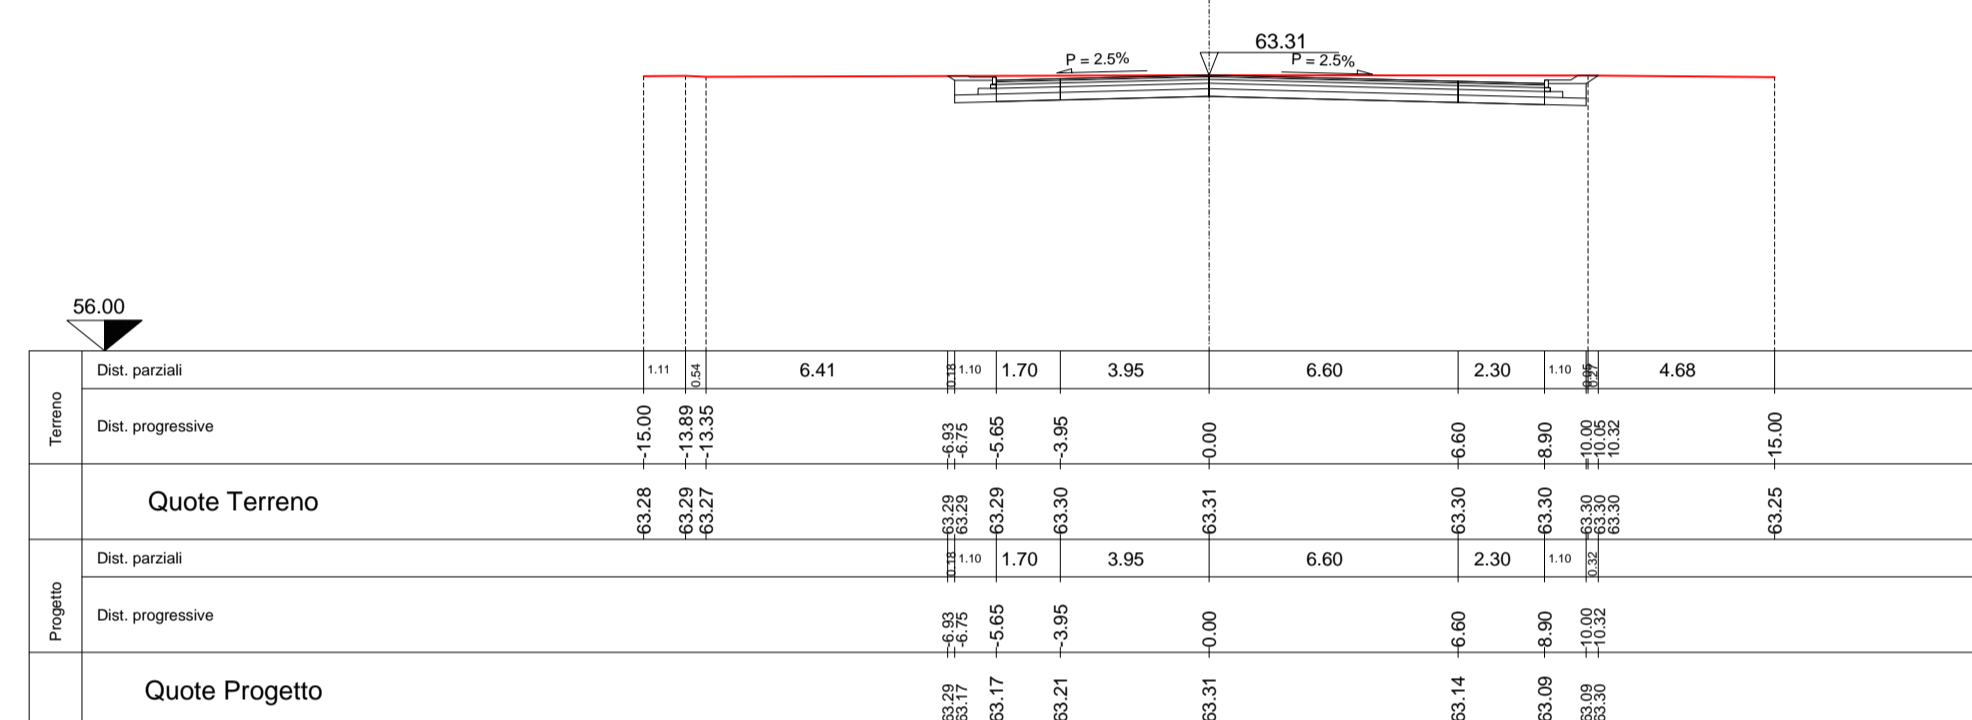

**SEZIONE N. 68-6**

Dem. pav. esistente (mq)	11.51
Misto gran. compattato sx (mq)	0.39
Misto gran. compattato dx (mq)	0.47
Manto di usura (m)	14.55
Binder (m)	14.55
Base bitumata (mq)	1.46
Misto cementato (mq)	2.34
Stabilizzato (mq)	3.44
Terreno vegetale sx (mq)	0.12
Terreno vegetale dx (mq)	0.12


SEZ.NUM. 68-3      PROGR. 12.80  
PARZ. 7.10

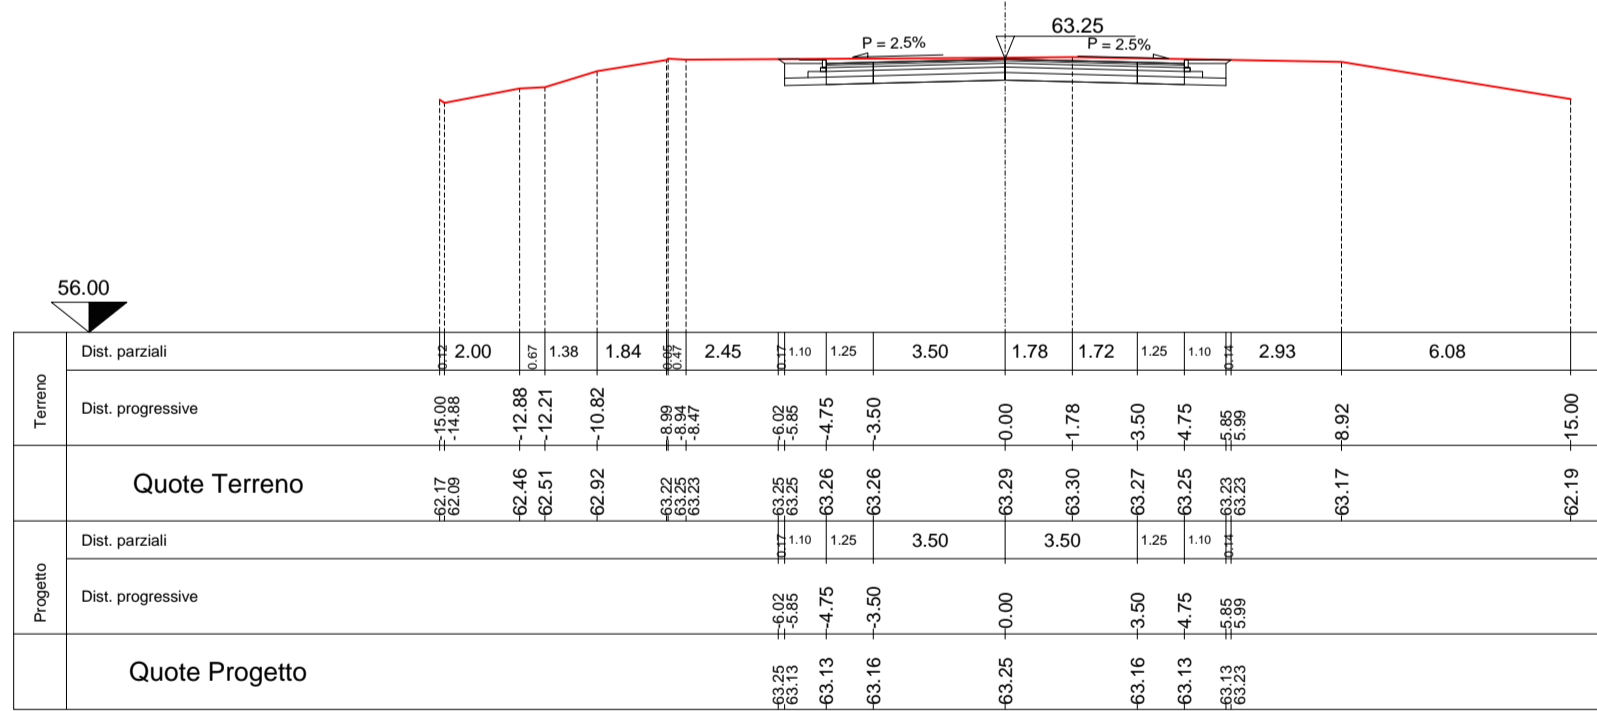

**SEZIONE N. 68-3**

Dem. pav. esistente (mq)	7.87
Misto gran. compattato sx (mq)	0.39
Misto gran. compattato dx (mq)	0.37
Manto di usura (m)	9.50
Binder (m)	9.50
Base bitumata (mq)	0.98
Misto cementato (mq)	1.57
Stabilizzato (mq)	2.40
Terreno vegetale sx (mq)	0.12
Terreno vegetale dx (mq)	0.06

SEZ.NUM. 68-7      PROGR. 46.96  
PARZ. 6.96

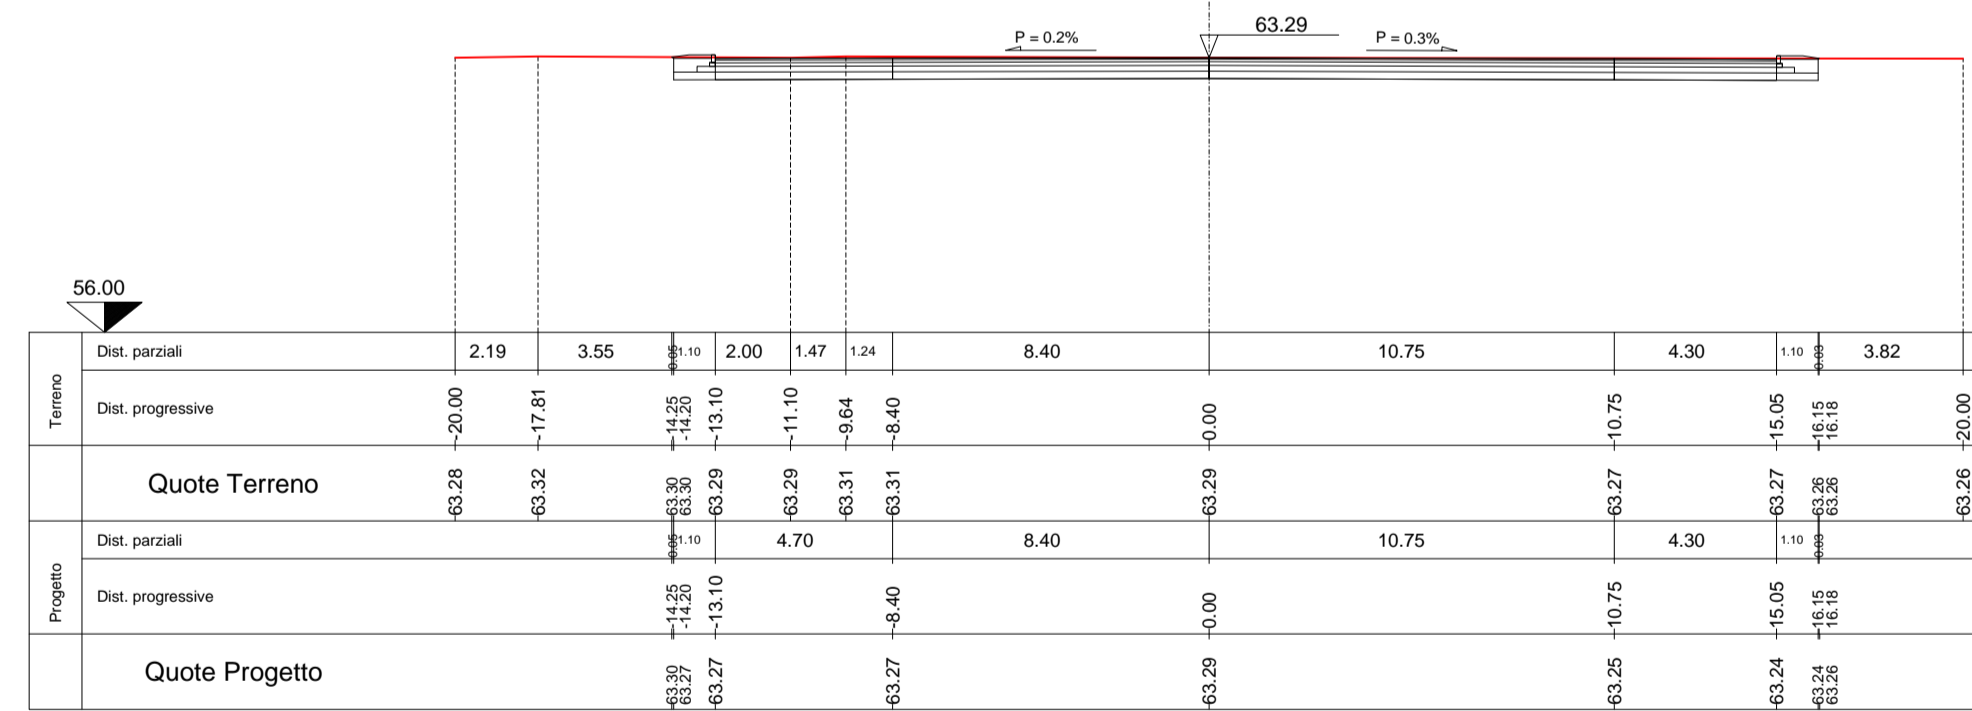

**ANAS S.p.A.**  
Direzione Progettazione e Realizzazione Lavori

**S.S. N. 9 "VIA EMILIA"**  
**VARIANTE DI CASALPUSTERLENGO ED ELIMINAZIONE**  
**PASSAGGIO A LIVELLO SULLA S.P. EX S.S. N.234**

**PROGETTO ESECUTIVO**

<b>STUDIO CORONA</b> Ing. Renato Vaia Direttore del Progetto Aut. n. 100/2011	<b>ING. RENATO DEL PRETE</b> Ing. Renato Del Prete Aut. n. 100/2011	<b>DOCT. GEOL. DANILO GALLO</b> Dott. Geol. Danilo Gallo Aut. n. 100/2011	<b>INTEGRAZIONE PRESTAZIONI STRADALE</b> Ing. Renato Del Prete	<b>PROGETTISTA</b> Ing. Valerio Bajetti (I.T. S.r.l.)
<b>SETAC S.r.l.</b> Prof. Ing. Luigi Montersì Aut. n. 100/2011	<b>ING. VALENTINO BAJETTI</b> Ing. Valerio Bajetti Aut. n. 100/2011	<b>ING. GABRIELE INOCCHI</b> Ing. Gabriele Inocchi Aut. n. 100/2011	<b>PROGETTAZIONE IDRAULICA</b> Ing. Gaetano Ranieri (Ga&M S.r.l.)	<b>PROGETTAZIONE IDRAULICA</b> Ing. Valerio Bajetti (I.T. S.r.l.)
<b>UNING</b> Prof. Ing. Matteo Ranieri Aut. n. 100/2011	<b>ING. VALENTINO BAJETTI</b> Ing. Valerio Bajetti Aut. n. 100/2011	<b>ING. GIANFRANCO SODERO</b> Ing. Gianfranco Sodero Aut. n. 100/2011	<b>PROGETTAZIONE OPERE D'ARTE MAGGIORI</b> Ing. Renato Vaia (Studio Corona S.r.l.)	<b>PROGETTAZIONE OPERE D'ARTE MINORI</b> Ing. Nicola Ligas (I.T. S.r.l.)
<b>GA&amp;M</b> Prof. Ing. Matteo Ranieri Aut. n. 100/2011	<b>ING. VALENTINO BAJETTI</b> Ing. Valerio Bajetti Aut. n. 100/2011	<b>ING. GIANFRANCO SODERO</b> Ing. Gianfranco Sodero Aut. n. 100/2011	<b>PROGETTAZIONE OPERE D'ARTE MAGGIORI</b> Ing. Renato Vaia (Studio Corona S.r.l.)	<b>PROGETTAZIONE OPERE D'ARTE MINORI</b> Ing. Nicola Ligas (I.T. S.r.l.)
<b>ECOPLAN</b> Arch. Nicoletta Fratini Aut. n. 100/2011	<b>ING. VALENTINO BAJETTI</b> Ing. Valerio Bajetti Aut. n. 100/2011	<b>ING. GIANFRANCO SODERO</b> Ing. Gianfranco Sodero Aut. n. 100/2011	<b>PROGETTAZIONE OPERE D'ARTE MAGGIORI</b> Ing. Renato Vaia (Studio Corona S.r.l.)	<b>PROGETTAZIONE OPERE D'ARTE MINORI</b> Ing. Nicola Ligas (I.T. S.r.l.)
<b>ARKE INGEGNERIA S.r.l.</b> Ing. Gioacchino Arganaro Aut. n. 100/2011	<b>ING. VALENTINO BAJETTI</b> Ing. Valerio Bajetti Aut. n. 100/2011	<b>ING. GIANFRANCO SODERO</b> Ing. Gianfranco Sodero Aut. n. 100/2011	<b>PROGETTAZIONE OPERE D'ARTE MAGGIORI</b> Ing. Renato Vaia (Studio Corona S.r.l.)	<b>PROGETTAZIONE OPERE D'ARTE MINORI</b> Ing. Nicola Ligas (I.T. S.r.l.)

**VISTO: IL RESPONSABILE DEL PROCEDIMENTO**      **IL RESPONSABILE DELLA INTEGRAZIONE DELLE PRESTAZIONI SPECIALISTICHE**      **PROGETTISTA**      **GEOLOGO**      **IL COORDINATORE DELLA SICUREZZA IN FASE DI PROGETTAZIONE**

Ing. Renato DEL PRETE      Ing. Valerio BAJETTI      Dott. Danilo GALLO      Ing. Gaetano RANIERI


**DI30**      **D - DI - INTERSEZIONI E SVINCOLI 03**  
SEZIONI TRASVERSALI ASSE 68

**CODICE PROGETTO**      **NOME FILE**  
PROGETTO      LIV. PROG.      N. PROG.      DI30-V03P000TRASZ16\_B.dwg      REVISIONE      SCALA:

**COMI**      **E**      **1701**      **CODICE ELAB.**      **V03P000TRASZ16**      **B**      **1:200**

<b>D</b>					
<b>C</b>					
<b>B</b>	EMISSIONE A SEGUITO DI ISTRUTTORIA	LUGLIO 2018	ING. ROCCO CACCIATORE	PROF. ING. LUIGI MONTERISI	ING. VALERIO BAJETTI
<b>A</b>	EMISSIONE	DICEMBRE 2017	ING. ROCCO CACCIATORE	PROF. ING. LUIGI MONTERISI	ING. VALERIO BAJETTI
<b>REV.</b>	DESCRIZIONE	DATA	REDATTO	VERIFICATO	APPROVATO

SEZ.NUM. 68-4      PROGR. 20.00  
PARZ. 7.20

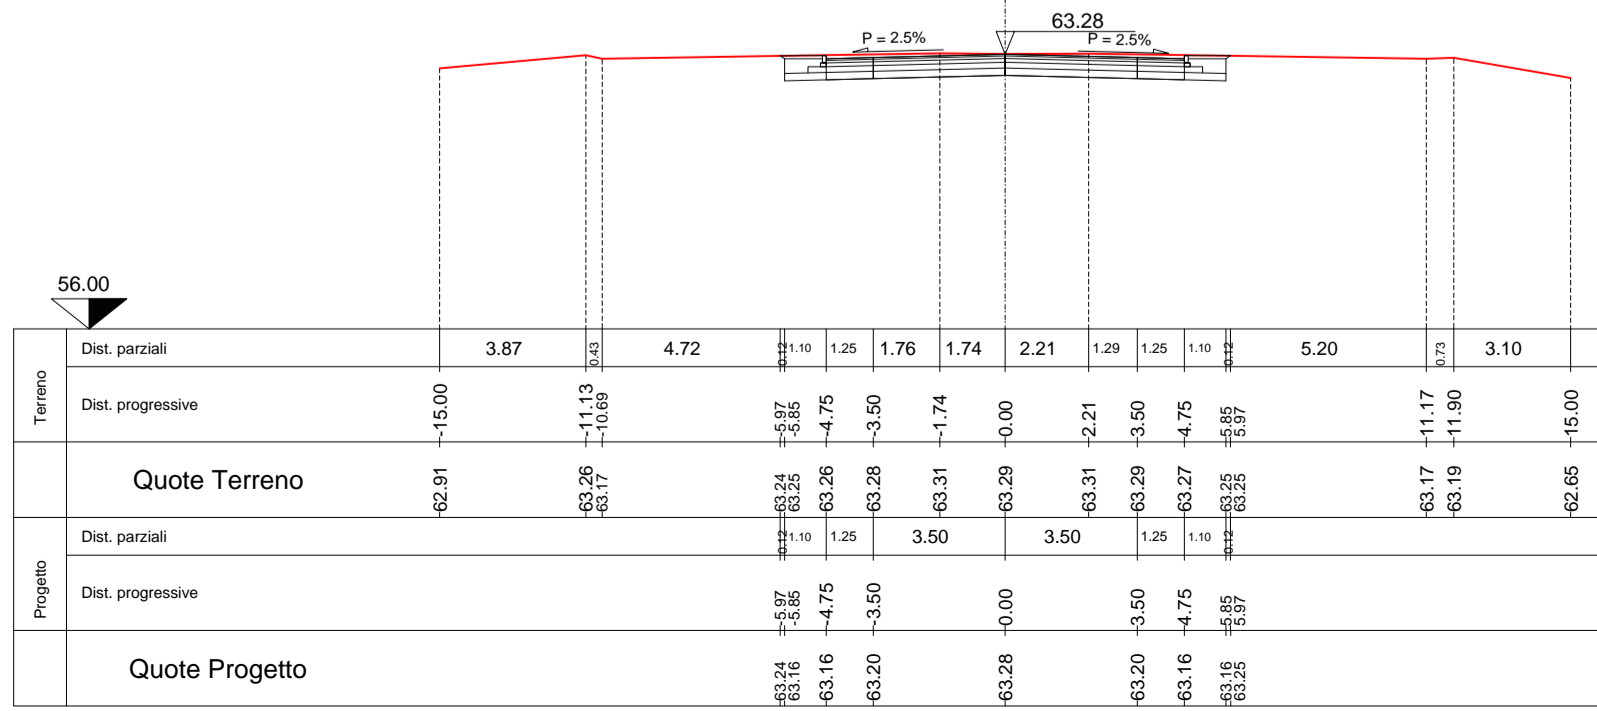

**SEZIONE N. 68-4**

Dem. pav. esistente (mq)	7.61
Misto gran. compattato sx (mq)	0.36
Misto gran. compattato dx (mq)	0.36
Manto di usura (m)	9.50
Binder (m)	9.50
Base bitumata (mq)	0.96
Misto cementato (mq)	1.57
Stabilizzato (mq)	2.39
Terreno vegetale sx (mq)	0.10
Terreno vegetale dx (mq)	0.05

**SEZIONE N. 68-7**

Dem. pav. esistente (mq)	17.61
Misto gran. compattato sx (mq)	0.32
Misto gran. compattato dx (mq)	0.36
Manto di usura (m)	28.15
Binder (m)	28.15
Base bitumata (mq)	2.81
Misto cementato (mq)	4.38
Stabilizzato (mq)	6.08
Terreno vegetale sx (mq)	0.09
Terreno vegetale dx (mq)	0.04