




ASSE 83 - Visibilità per l'arresto

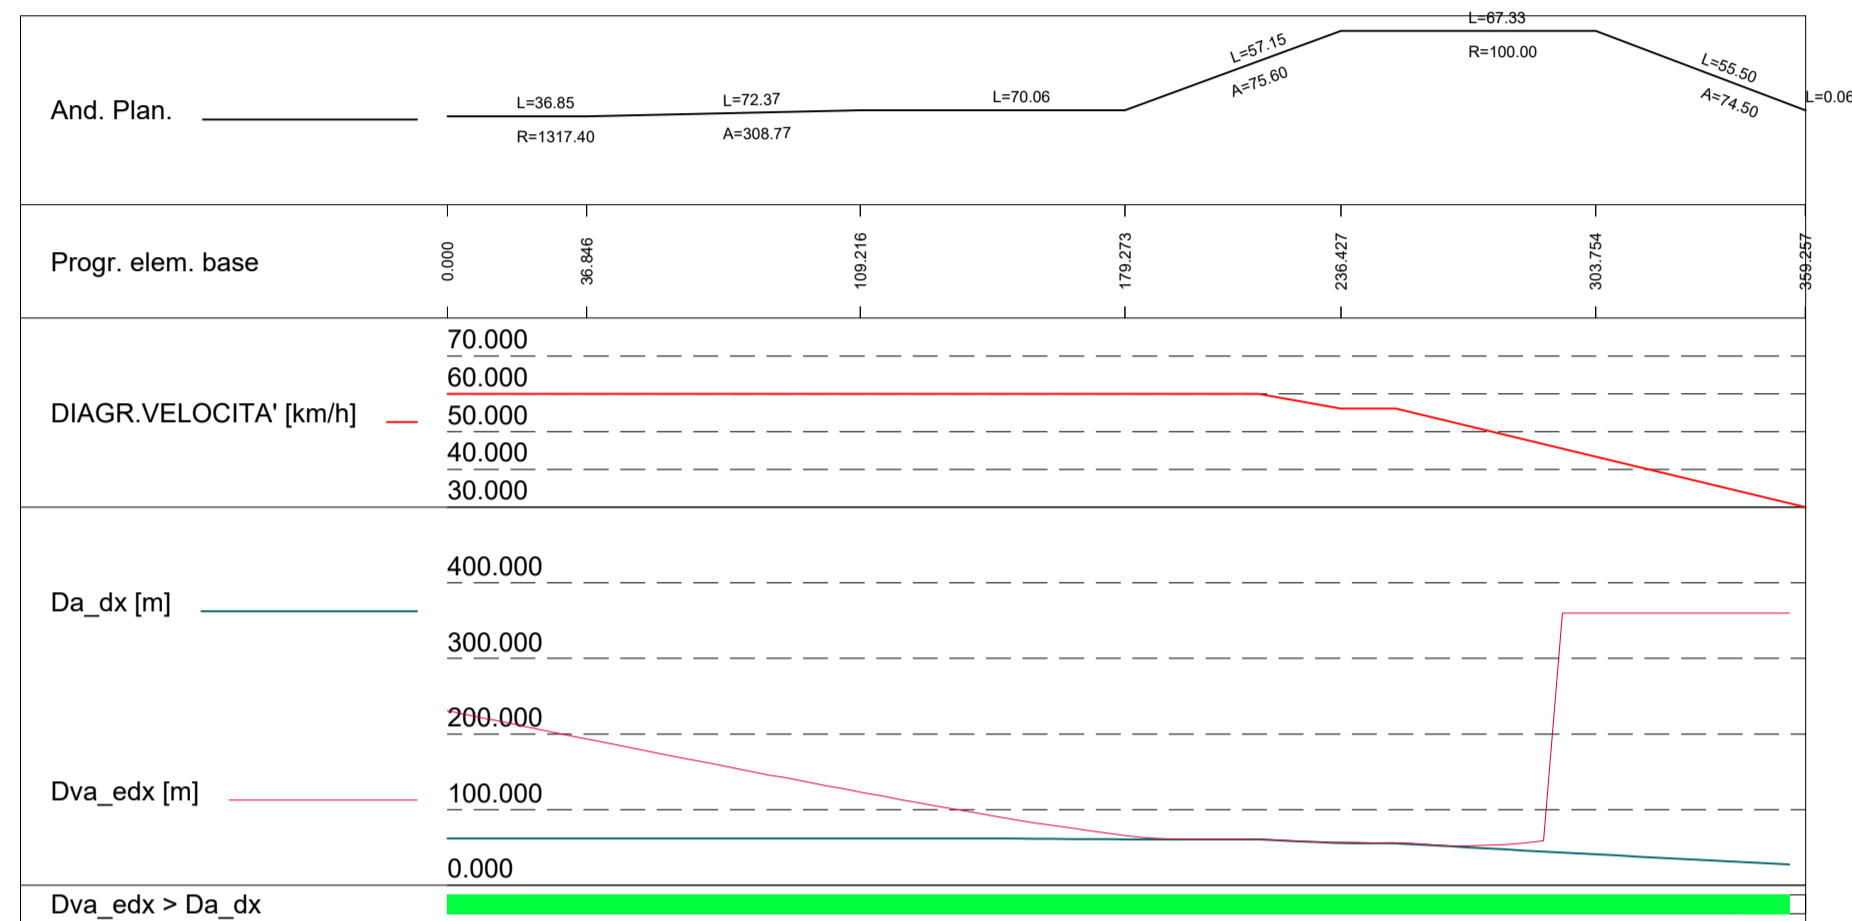


ASSE 84 - Visibilità per l'arresto

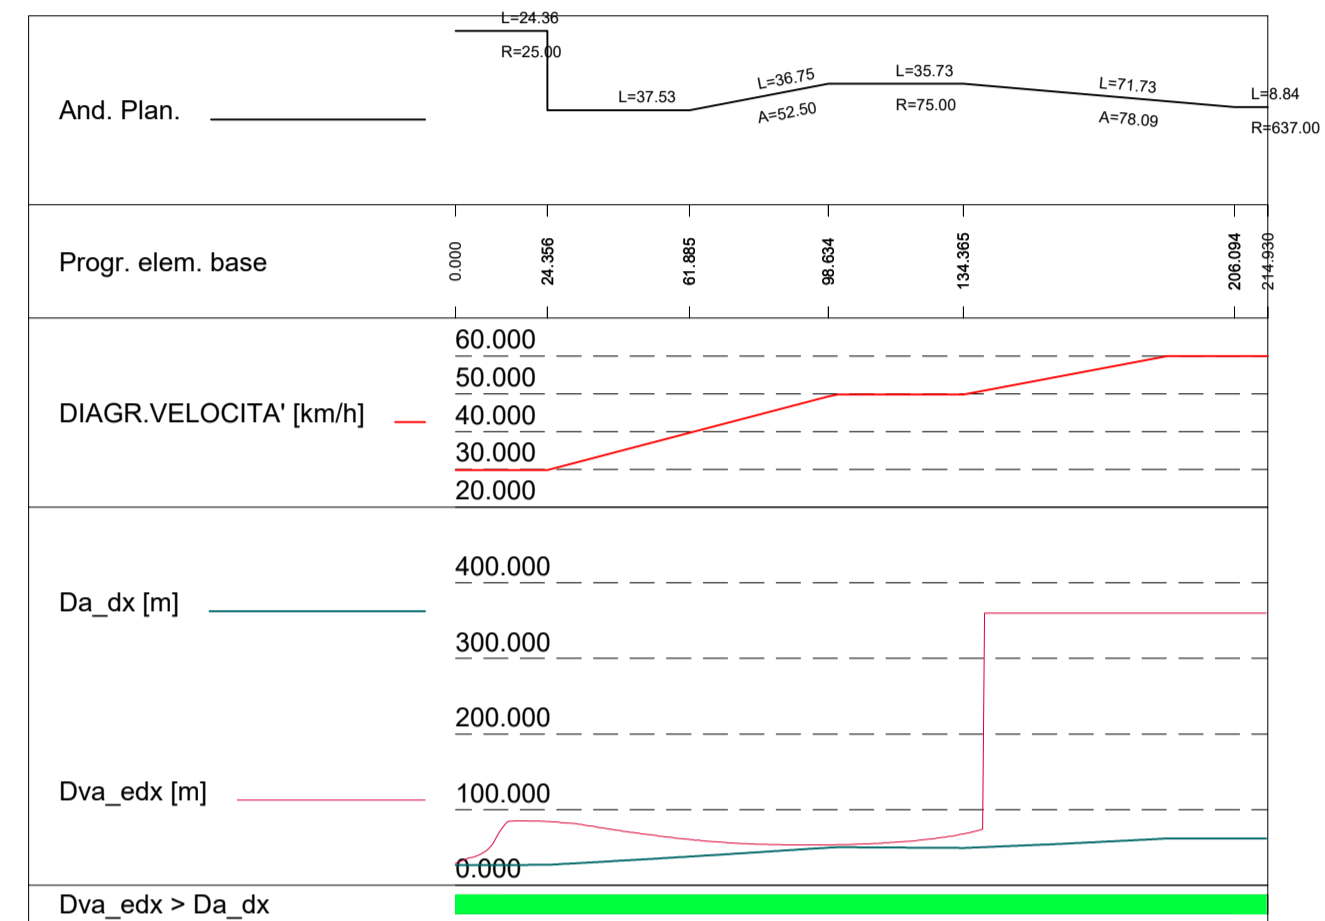

ASSE 85 - Visibilità per l'arresto

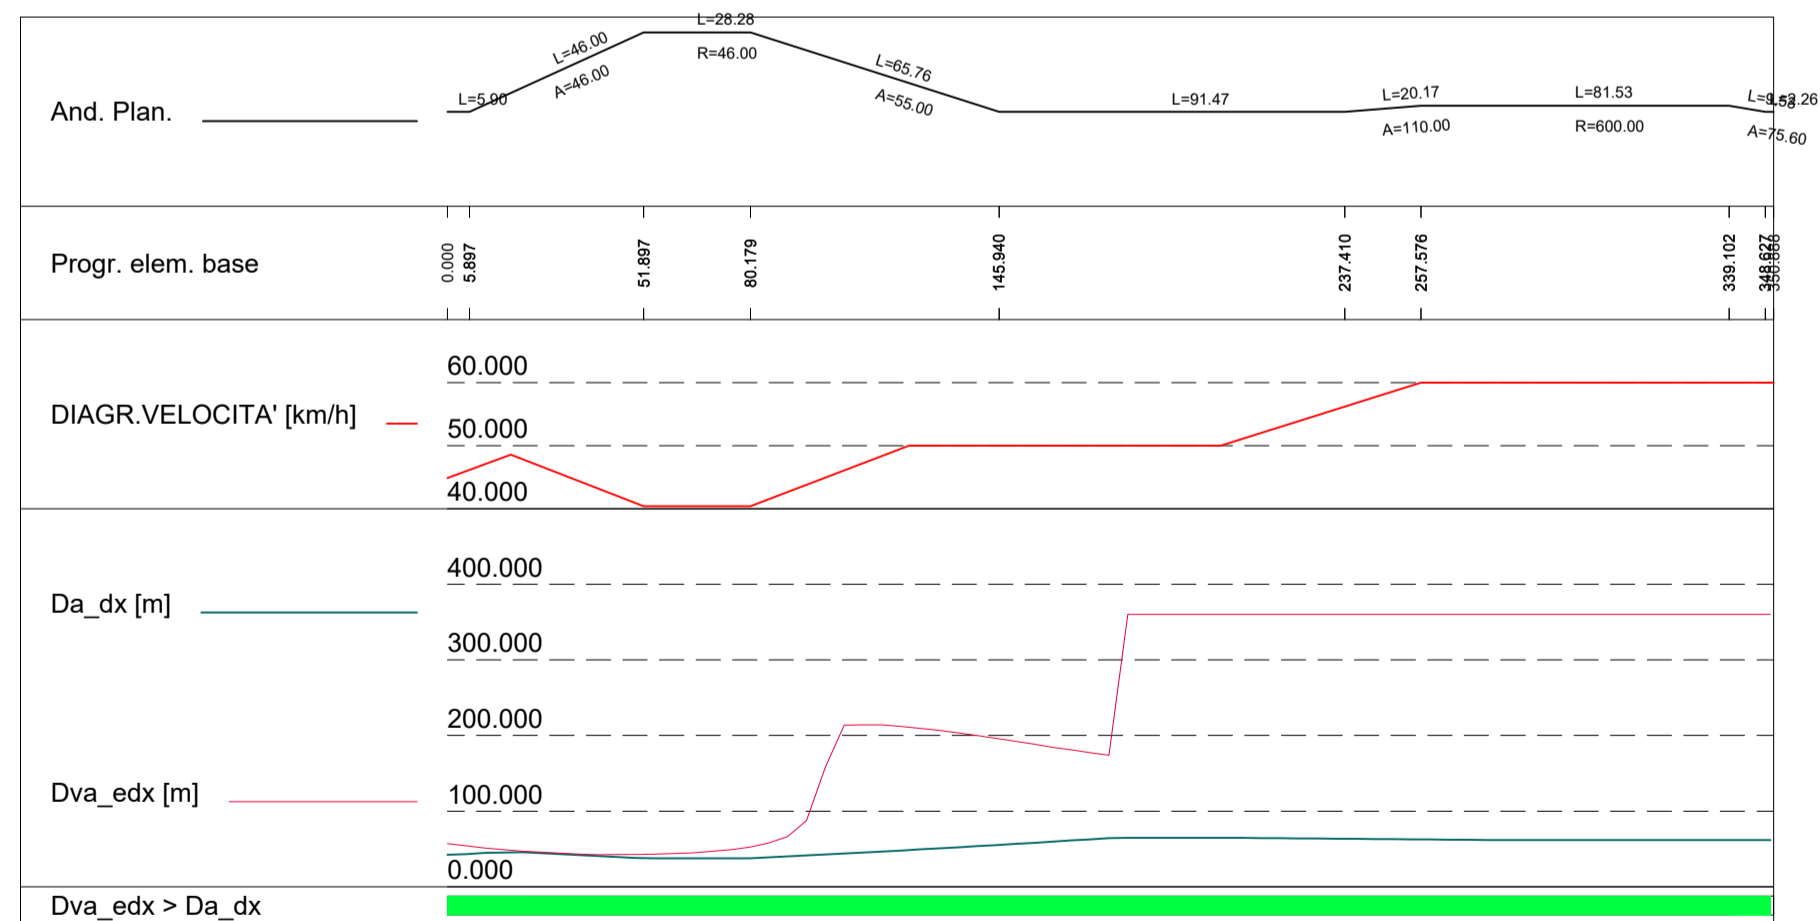

ASSE 86 - Visibilità per l'arresto

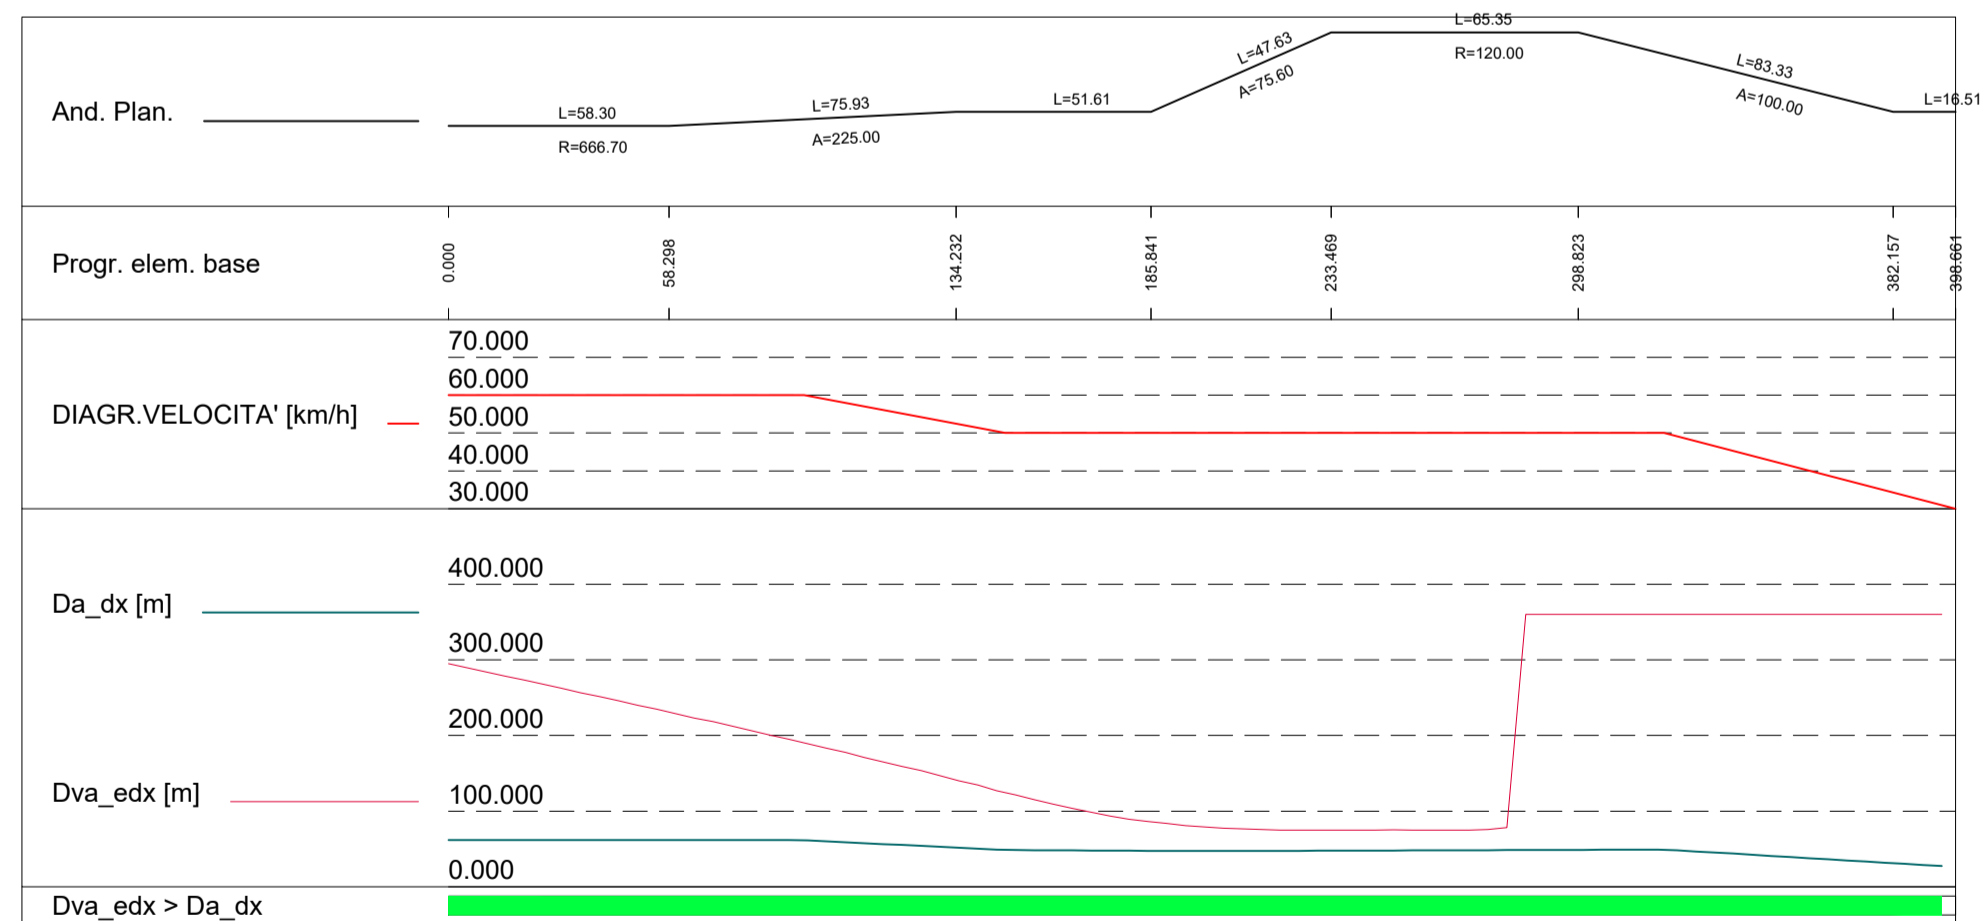

ANAS S.p.A.
 Direzione Progettazione e Realizzazione Lavori

S.S. N. 9 "VIA EMILIA"
VARIANTE DI CASALPUSTERLENGO ED ELIMINAZIONE
PASSAGGIO A LIVELLO SULLA S.P. EX S.S. N.234
PROGETTO ESECUTIVO

STUDIO CORONA Ing. Renato Vaira Direttore del Gruppo Tavola e progetto n. 002/03	ING. RENATO DEL PRETE Ing. Renato Del Prete Direttore del Gruppo Tavola e progetto n. 003/03	DOCT. GEOL. DANILO GALLO Dott. Geol. Danilo Gallo Direttore del Gruppo Tavola e progetto n. 004/03	INTEGRAZIONE PRESTAZIONI STRADALE Ing. Renato Del Prete	PROGETTISTA IDRAULICA Ing. Valerio Bajetti (I.T. S.r.l.)
ING. VALERIO BAJETTI Ing. Valerio Bajetti Direttore del Gruppo Tavola e progetto n. 005/03	SETAC Srl Prof. Ing. Luigi Montersisi Direttore del Gruppo Tavola e progetto n. 006/03	EC ING. GABRIELE INOCCHI Ing. Gabriele Inocchi Direttore del Gruppo Tavola e progetto n. 007/03	PROGETTAZIONE OPERE D'ARTE MAGGIORI Ing. Renato Vaira (Studio Corona S.r.l.)	PROGETTAZIONE OPERE D'ARTE MINORI Ing. Nicola Ligas (I.T. S.r.l.)
UNING Prof. Ing. Matteo Ranieri Direttore del Gruppo Tavola e progetto n. 008/03	ECOPLAN Arch. Nicoletta Frattini Direttore del Gruppo Tavola e progetto n. 009/03	ARKE' ING. GIACCHINO ANGARANO Ing. Giacchino Angarano Direttore del Gruppo Tavola e progetto n. 010/03	COMPUTI Ing. Valerio Bajetti (I.T. S.r.l.)	CANTIERISTICA Ing. Gaetano Ranieri (Ga&M S.r.l.)
VISTO IL RESPONSABILE DEL PROCEDIMENTO Dott. Ing. Fabrizio CARDONE	IL RESPONSABILE DELLA INTEGRAZIONE DELLE PRESTAZIONI SPECIALISTICHE Ing. Renato DEL PRETE	PROGETTISTA Ing. Valerio BAJETTI	GEOLOGO Dott. Danilo GALLO	IL COORDINATORE DELLA SICUREZZA IN FASE DI PROGETTAZIONE Ing. Gaetano RANIERI

DL10 **D - DL - INTERSEZIONI E SVINCOLI 04**
 DIAGRAMMI DELLE 'VISIBILITA' E DELLE VELOCITA'

CODICE PROGETTO	NOME FILE	REVISIONE	SCALA:
PROGETTO LIV. PROG. N. PROG. COMI E 1701	DL10-V04PS00TRADG01_B.dwg	B	1:2.000
PROGETTO ELAB. V04PS00TRADG01			
D			
C			
B	EMISSIONE A SEGUITO DI ISTRUTTORIA	LUGLIO 2018	ING. DOMENICO DE MATTEO PROF. ING. LUIGI MONTERISI ING. VALERIO BAJETTI
A	EMISSIONE	DICEMBRE 2017	ING. DOMENICO DE MATTEO PROF. ING. LUIGI MONTERISI ING. VALERIO BAJETTI
REV.	DESCRIZIONE	DATA	REDATTO VERIFICATO APPROVATO