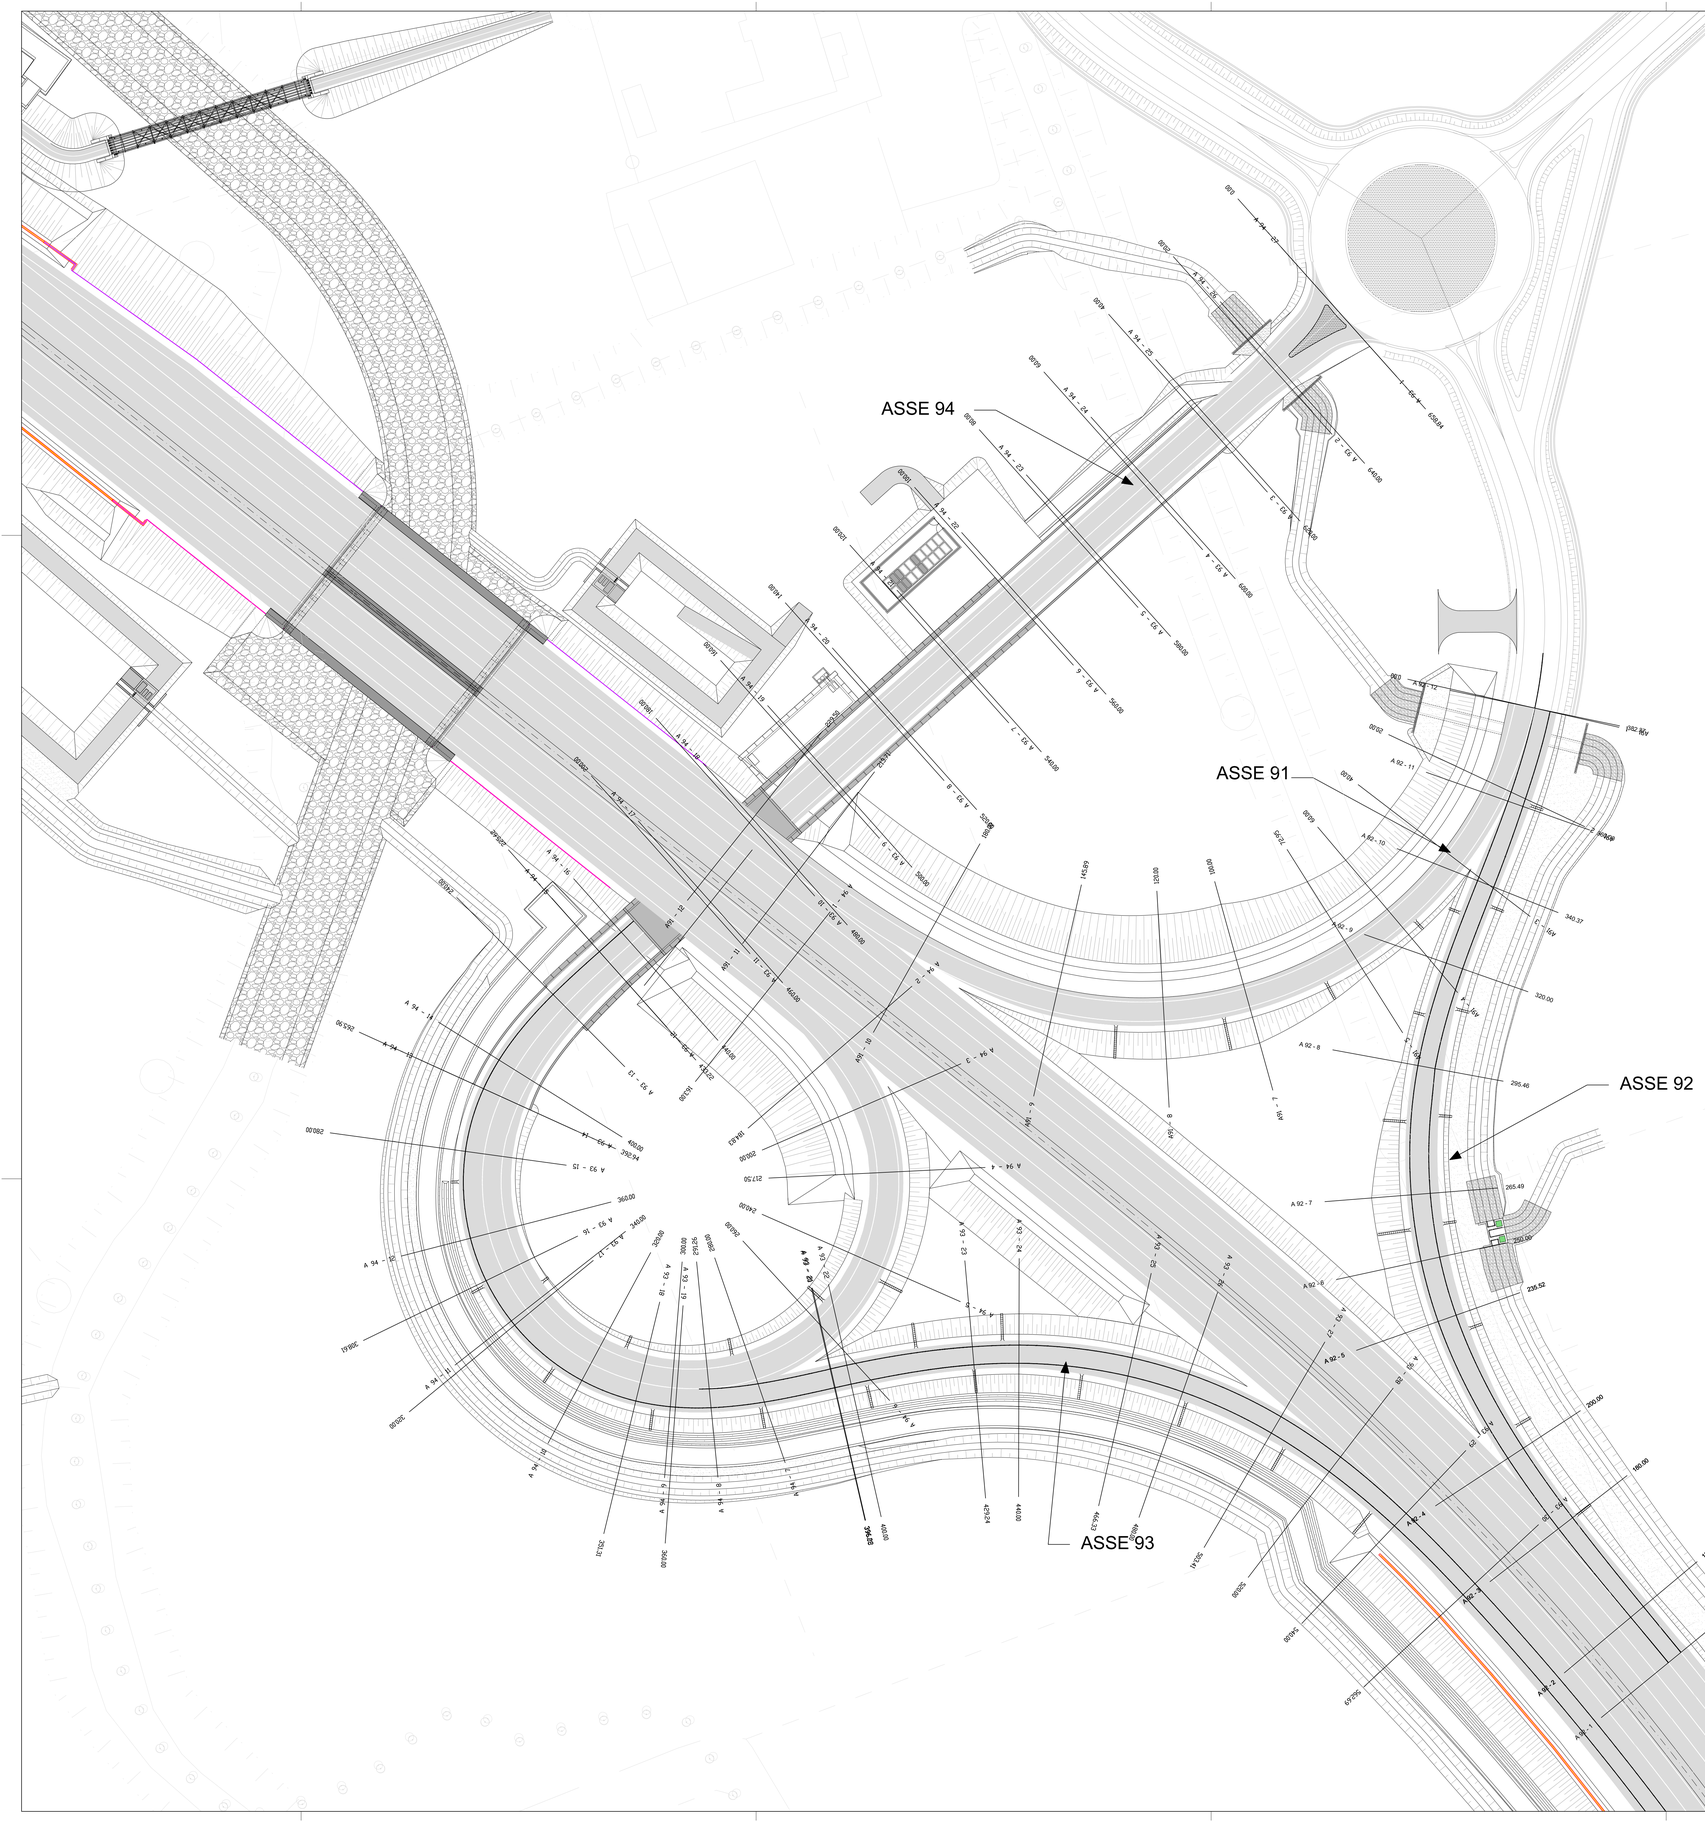

QUADRO DI UNIONE
1:20.000

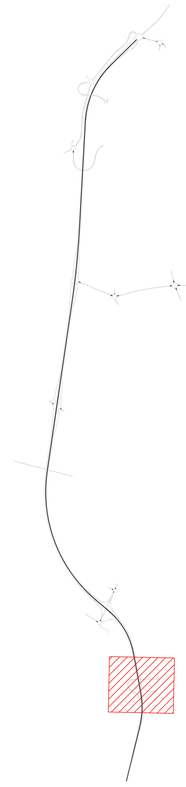

ANAS S.p.A.
Direzione Progettazione e Realizzazione Lavori

S.S. N. 9 "VIA EMILIA"
VARIANTE DI CASALPUSTERLENGO ED ELIMINAZIONE PASSAGGIO A LIVELLO SULLA S.P. EX S.S. N.234

PROGETTO ESECUTIVO

STUDIO CORONA Ing. Renato Viara Ordine degli Ingg. di ... Sez. A Provinciale n° 4662.BS	ING. RENATO DEL PRETE Ing. Renato Del Prete Ordine degli Ingg. di ... Sez.A provinciale n° 3672	DOTT. GEOL. DANILO GALLO Dott. Geol. Danilo Gallo Ordine dei Geologi della Regione Puglia n° 399	INTEGRAZIONE PRESTAZIONI Ing. Renato Del Prete	PROGETTISTA Ing. Valerio Bajetti (I.T. S.r.l.)
			PROGETTAZIONE STRADALE Ing. Gaetano Ranieri (G&M S.r.l.)	PROGETTAZIONE IDRAULICA Ing. Fabrizio Bajetti (I.T. S.r.l.)
Ingegneria del Territorio s.r.l. Ing. Valerio Bajetti Ordine degli Ingg. di ... Sez.A provinciale n° 4a3613	SETAC srl Servizi di Ingegneria Trasporti Ambiente Costruzioni Prof. Ing. Luigi Montanar Ordine degli Ingg. di ... Sez.A provinciale n° 1771	GE G&G Engineering di Guarino S.r.l. Ing. Gabriele Inserchi Ordine degli Ingg. di ... Sez.A provinciale n° 5a1742	PROGETTAZIONE OPERE D'ARTE MAGGIORI Ing. Renato Viara (Studio Corona S.r.l.)	PROGETTAZIONE OPERE D'ARTE MINORI Ing. Nicola Ligas (I.T. S.r.l.)
			COMPUTI Ing. Valerio Bajetti (I.T. S.r.l.)	CANTIERISTICA Ing. Gaetano Ranieri (G&M S.r.l.)
CONSORZIO UNING GA&M. Prof. Ing. Matteo Ranieri Ordine degli Ingg. di ... Sez.A provinciale n° 577	ECOPLAN Arch. Nicoletta Frattini Ordine degli Archi. di ... Sez.A provinciale n° 4a3613	ARKE' INGEGNERIA S.r.l. Ing. Gioacchino Angarano Ordine degli Ingg. di ... Sez.A provinciale n° 3878	GEOLOGIA Dott. Danilo Gallo	GEOTECNICA Ing. Gianfranco Sodero (Studio Corona S.r.l.)
			AMBIENTE Dott. Emilio Marchi (ECOPLAN S.r.l.)	SICUREZZA Ing. Gaetano Ranieri (G&M S.r.l.)
VISTO: IL RESPONSABILE DEL PROCEDIMENTO Dott. Ing. Fabrizio CARDONE	IL RESPONSABILE DELLA INTEGRAZIONE DELLE PRESTAZIONI SPECIALISTICHE Ing. Renato DEL PRETE	PROGETTISTA Ing. Valerio BAJETTI	GEOLOGO Dott. Danilo GALLO	IL COORDINATORE DELLA SICUREZZA FASE DI PROGETTAZIONE Ing. Gaetano RANIERI

DM02

D - DM - INTERSEZIONI E SVINCOLI 05

PLANIMETRIA DI PROGETTO - TAVOLA 01 DI 02

CODICE PROGETTO				NOME FILE	REVISIONE	SCALA
PROGETTO	LIV. PROG.	N. PROG.		DM02_V05PS00TRAPP01_B.dwg		
COMI	E	1701	CODICE ELAB.	V05PS00TRAPP01	B	1:500

REV.	DESCRIZIONE	DATA	REDATTO	VERIFICATO	APPROVATO
D					
C					
B	EMISSIONE A SEGUITO DI ISTRUTTORIA	LUGLIO 2018	ING. COSIMO PATRUNO	PROF. ING. LUIGI MONTERISI	ING. VALERIO BAJETTI
A	EMISSIONE	DICEMBRE 2017	ING. COSIMO PATRUNO	PROF. ING. LUIGI MONTERISI	ING. VALERIO BAJETTI