

ASSE 92

SC41	1552261.535
	5000896.974

SC43	1552137.170
	5001125.477

SC45	1552065.971
	5001211.503

SC47	1552054.819
	5001311.421

SC42	1552183.350
	5001052.054

SC44	1552107.012
	5001162.336

SC 45	
N	1.000
A	97.056
Sv	81.912
AngF	23g
m	2.420
TI	54.975
Tc	27.638
xf	80.879
yf	9.636
xm	40.783
R	115.000
F	10.281
T	84.463
Corda	81.451



SC 47	
N	1.000
A	71.865
Sv	44.909
AngF	12g
m	0.730
TI	29.999
Tc	15.024
xf	44.738
yf	2.915
xm	22.426
R	115.000
F	2.971
T	45.315
Corda	44.833

SC 42	
N	1.000
A	300.991
Sv	130.835
AngF	6g
m	1.030
TI	87.264
Tc	43.649
xf	130.718
yf	4.118
xm	65.398
R	692.442
F	4.136
T	131.108
Corda	130.783

SC 44	
N	1.000
A	97.056
Sv	13.604
AngF	1g
m	0.011
TI	9.069
Tc	4.535
xf	13.604
yf	0.045
xm	6.802
R	692.442
F	0.045
T	13.604
Corda	13.604

SC46	1552046.558
	5001266.482

QUADRO DI UNIONE
1:20.000

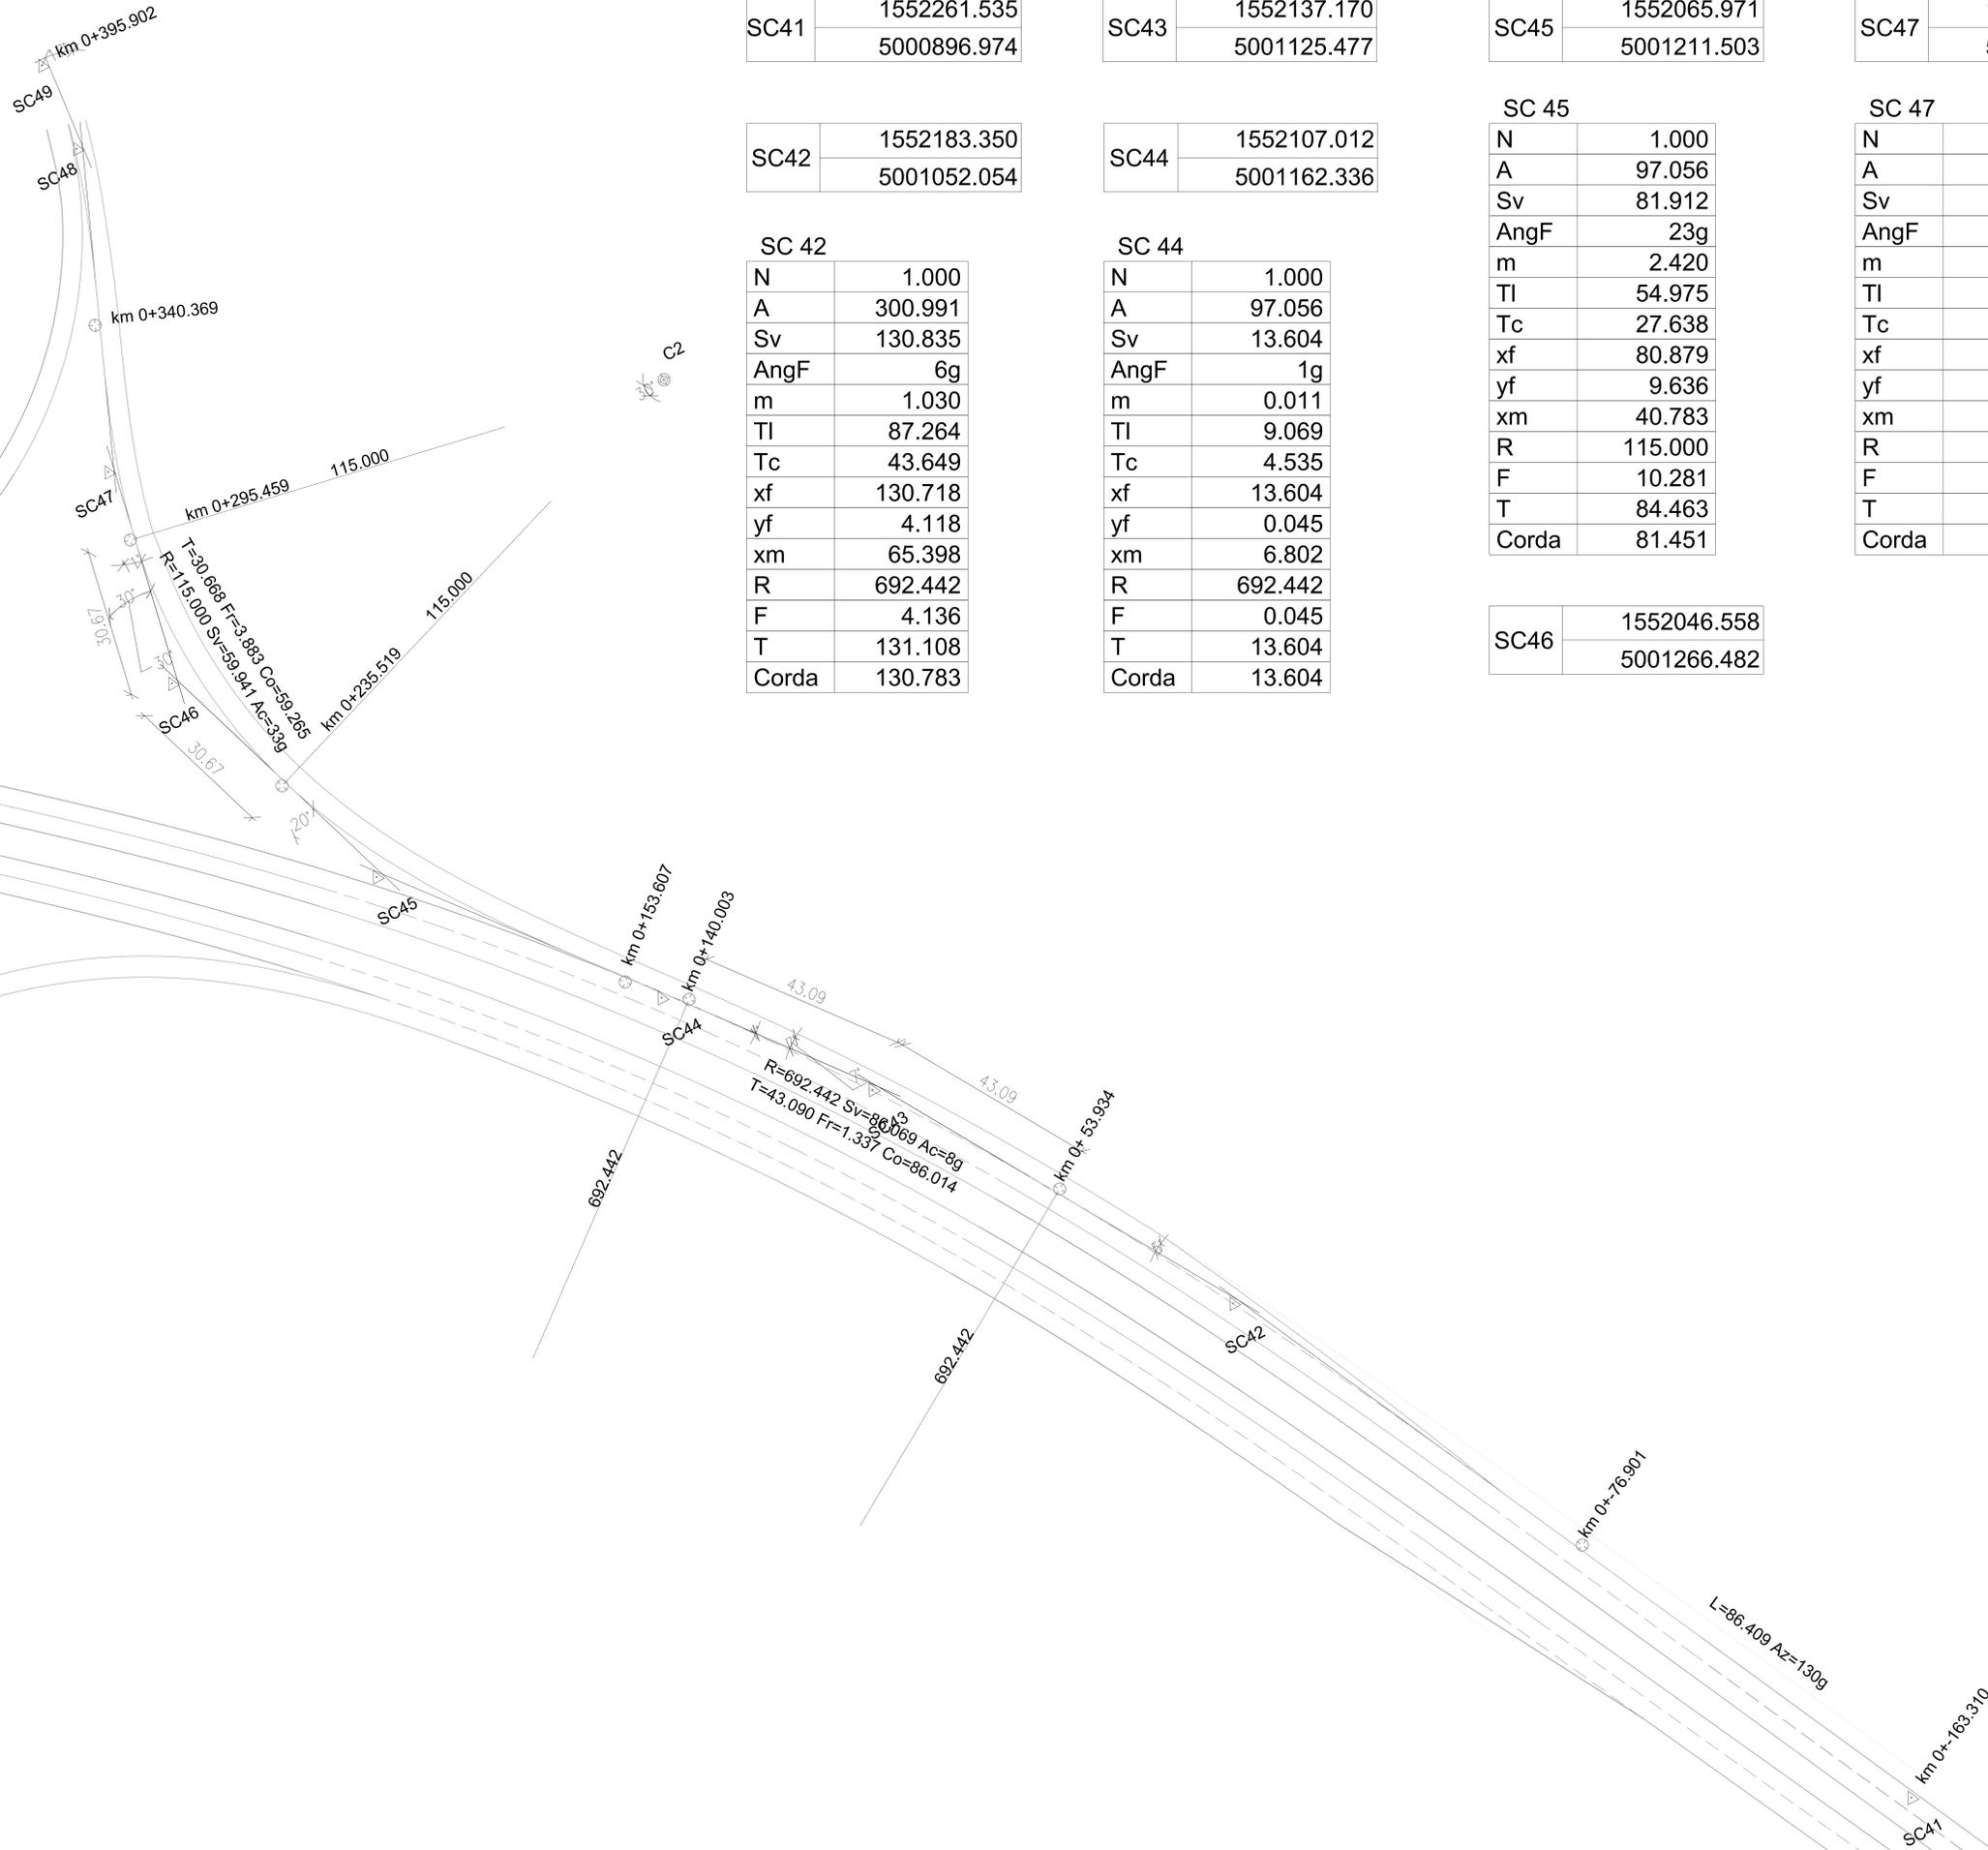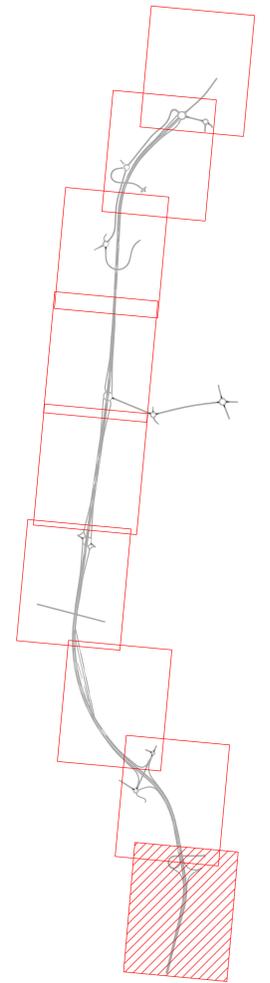

ANAS S.p.A.
Direzione Progettazione e Realizzazione Lavori

S.S. N. 9 "VIA EMILIA"
VARIANTE DI CASALPUSTERLENGO ED ELIMINAZIONE PASSAGGIO A LIVELLO SULLA S.P. EX S.S. N.234
PROGETTO ESECUTIVO

STUDIO COSMA ING. RENATO DEL PRETE	DOTT. GEOL. DANIO GALLO Dott. Geol. Danilo Gallo	INTEGRAZIONE PRESTAZIONI Ing. Renata Del Prete	PROGETTISTA Ing. Valerio Baietti (I.T. S.r.l.)
SETAC ING. YAKHO SOTTI	COMPUTI Ing. Valerio Sotti (I.T. S.r.l.)	PROGETTAZIONE STRADALE Ing. Gaetano Raneri (Ga&M S.r.l.)	PROGETTAZIONE IDRAULICA Ing. Fabrizio Baietti (I.T. S.r.l.)
UNING Prof. Ing. Matteo Raneri (Ga&M)	ECOPLAN Arch. Nicoletta Forini	PROGETTAZIONE OPERE D'ARTE MAGGiori Ing. Renato Vares (Studio Cosma S.r.l.)	PROGETTAZIONE OPERE D'ARTE MINORI Ing. Nicola Lipari (I.T. S.r.l.)
ARKE ING. GIOVANNI ARGENTINI	GEOTECNICA Dott. Danilo Gallo	PROGETTAZIONE OPERE D'ARTE MINORI Ing. Valerio Sotti (I.T. S.r.l.)	CANTIERISTICA Ing. Gaetano Raneri (Ga&M S.r.l.)
AMBIENTE Dott. Danilo Gallo	SECUREZZA Dott. Danilo Gallo	PROGETTAZIONE OPERE D'ARTE MINORI Ing. Renato Vares (Studio Cosma S.r.l.)	SECUREZZA Ing. Gaetano Raneri (Ga&M S.r.l.)

VISTO IL RESPONSABILE DEL PROCEDIMENTO: *Sebastiano*
 IL RESPONSABILE DELLA INTERAGRAZIONE DELLE PRESTAZIONI: *R. Cosma*
 PROGETTISTA: *Valerio Baietti*
 GEOLOGO: *Dani Gallo*
 IL COORDINATORE DELLA SICUREZZA IN FASE DI PROGETTAZIONE: *Gaetano Raneri*

DM05 **D - DM - INTERSEZIONI E SVINCOLI 05**
 PLANIMETRIA DI TRACCIAMENTO - TAVOLA 02 DI 04

CODICE PROGETTO	NOME FILE	REVISIONE	SCALA
COMI E 1701	DM05_V05P00TRAPT02_B.dwg	B	1:500

D				
C				
A	EMISSIONE A SEGUITO DI ISTRUTTORIA	LUGLIO 2016	ING. COSMO PATRINO	PROF. ING. LUIGI MONTERISI
B	EMISSIONE	DICEMBRE 2017	ING. COSMO PATRINO	PROF. ING. LUIGI MONTERISI
REV.	DESCRIZIONE	DATA	REDATTO	VERIFICATO
				ING. VALERIO BAIETTI
				ING. VALERIO BAIETTI
				ING. VALERIO BAIETTI