



ASSE 93

SC31	1552033.878
	5001470.548

SC33	1551815.359
	5001236.391

SC35	1551938.305
	5001230.709

SC37	1552040.273
	5001203.970

SC39	1552160.395
	5001048.933

SC32	1551845.326
	5001302.272

SC34	1551887.245
	5001219.047

SC 35	
N	1.000
A	62.948
Sv	33.020
AngF	9g
m	0.378
TI	22.035
Tc	11.027
xf	32.958
yf	1.512
xm	16.500
R	120.000
F	1.527
T	33.167
Corda	32.993

SC 37	
N	1.000
A	93.081
Sv	59.284
AngF1	1g
AngF2	19g
TI	22.943
Tc	36.722
R1	670.750
R2	120.000
Corda	59.068

SC 39	
N	1.000
A	299.906
Sv	134.094
AngF	6g
m	1.117
TI	89.443
Tc	44.741
xf	133.960
yf	4.465
xm	67.025
R	670.750
F	4.487
T	134.408
Corda	134.034

SC38	1552104.526
	5001134.790

SC40	1552201.454
	5000969.471

C1	1551883.821
	5001269.765

C2	1551959.712
	5001112.120


C3	1551573.793
	5000720.595

C 1	
R	48.500
Ac	112g
Tan	58.725
Sv	85.406
Fr	17.616
Co	74.791
H	0
V	-3
f20m	1031

C 2	
R	120.000
Ac	39g
Tan	38.311
Sv	74.167
Fr	5.684
Co	72.992
H	0
V	-3
f20m	417

C 3	
R	670.750
Ac	11g
Tan	57.694
Sv	115.104
Fr	2.468
Co	114.963
H	0
V	-3
f20m	75

QUADRO DI UNIONE
1:20.000

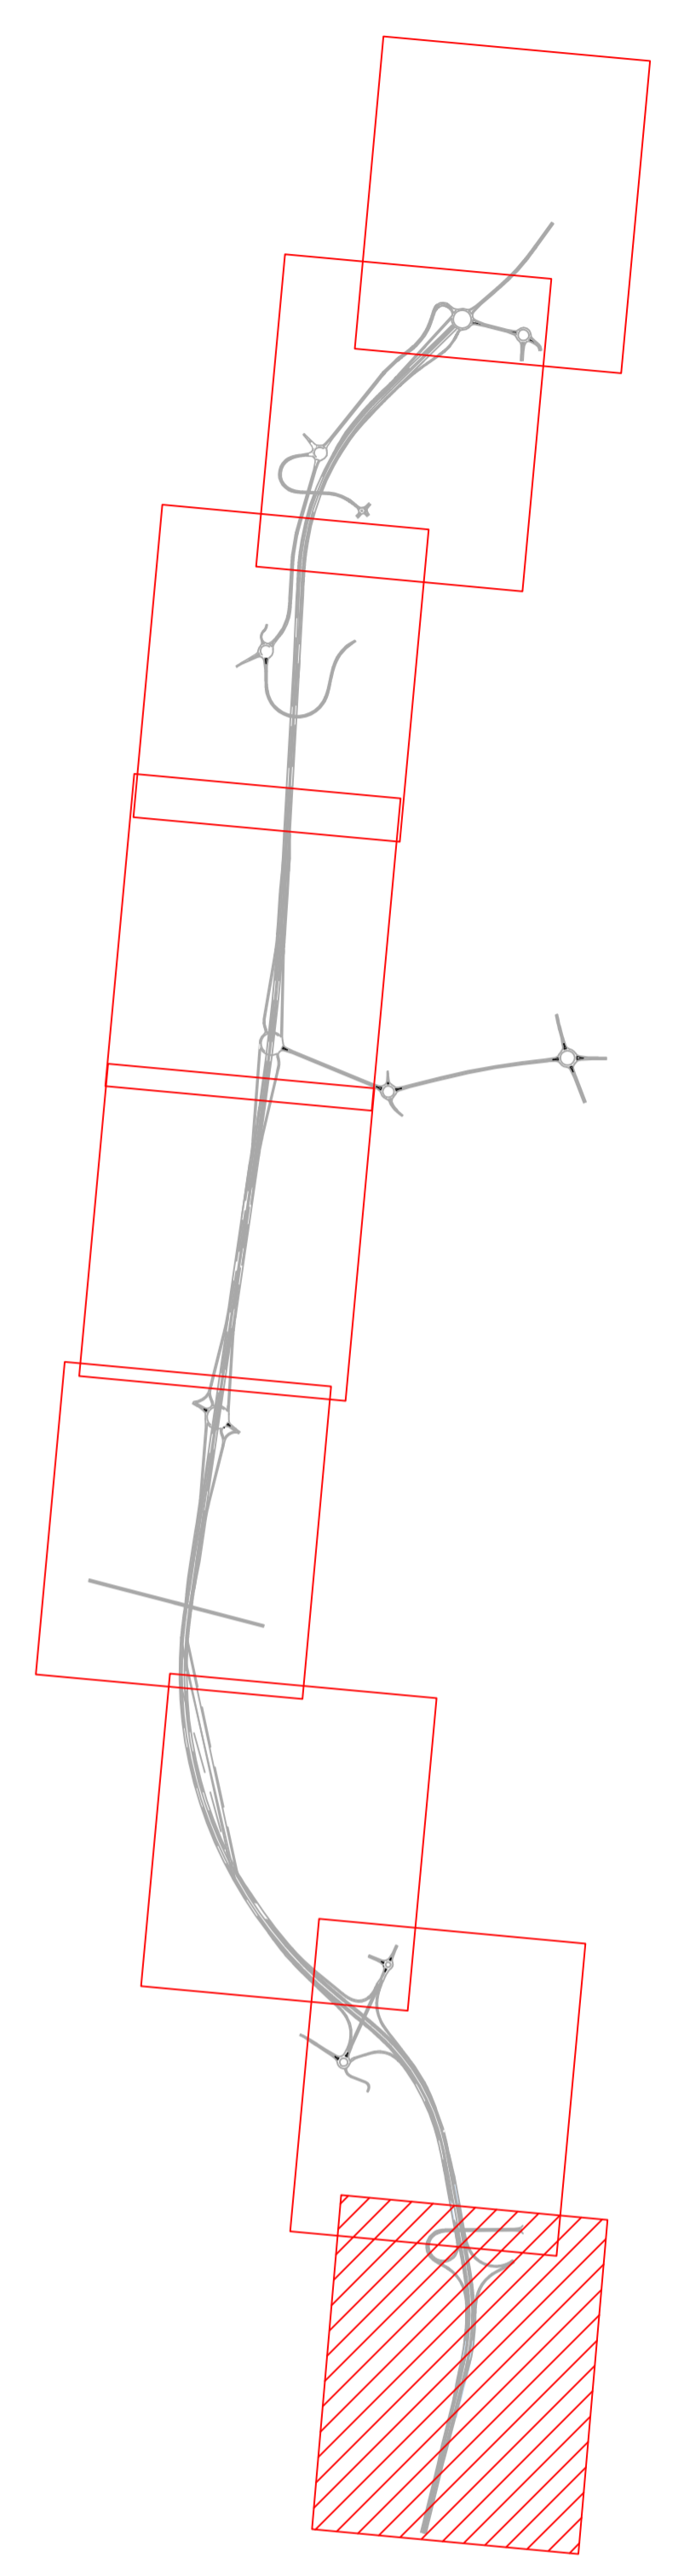

ANAS S.p.A.
Direzione Progettazione e Realizzazione Lavori

S.S. N. 9 "VIA EMILIA"
VARIANTE DI CASALPUSTERLENGO ED ELIMINAZIONE
PASSAGGIO A LIVELLO SULLA S.P. EX S.S. N.234

PROGETTO ESECUTIVO

STUDIO COSMA ING. RENATO DEL PRETE	DOT. GEOL. DANIO GALLO Dott. Geol. Danilo Gallo	INTEGRAZIONE PRESTAZIONI Ing. Renata Del Prete	PROGETTISTA Ing. Valerio Baietti
ING. RENATO DEL PRETE	ING. RENATO DEL PRETE	PROGETTAZIONE STRADALE Ing. Gaetano Ranieri	PROGETTAZIONE IDRAULICA Ing. Fabrizio Baietti
ING. RENATO DEL PRETE	ING. RENATO DEL PRETE	PROGETTAZIONE OPERE D'ARTE MAGGIORE Ing. Nicola Lipas	PROGETTAZIONE OPERE D'ARTE MINORE Ing. Nicola Lipas
ING. RENATO DEL PRETE	ING. RENATO DEL PRETE	COMPUTI Ing. Valerio Baietti	CANTIERISTICA Ing. Gaetano Ranieri
ING. RENATO DEL PRETE	ING. RENATO DEL PRETE	GEOLOGIA Dott. Danilo Gallo	GEOTECNICA Ing. Gaetano Ranieri
ING. RENATO DEL PRETE	ING. RENATO DEL PRETE	AMBIENTE Dott. Emilio Macchi	SICUREZZA Ing. Gaetano Ranieri
ING. RENATO DEL PRETE	ING. RENATO DEL PRETE	IL RESPONSABILE DELLA INTEGRAZIONE DELLE PRESTAZIONI SPECIALISTICHE Ing. Valerio Baietti	IL COORDINATORE DELLA SICUREZZA IN FASE DI PROGETTAZIONE Ing. Gaetano Ranieri

DM06 **D - DM - INTERSEZIONI E SVINCOLI 05**
PLANIMETRIA DI TRACCIAMENTO - TAVOLA 03 DI 04

CODICE PROGETTO	NOME FILE	REVISIONE	SCALA
COMI E 1701	DM06_V05P00TRAPT03_B.dwg	B	1:500

PROGETTO	DATA	ING. COSMA PATRINO	PROF. ING. LUIGI MONTERESI	ING. VALERIO BAIETTI
A	EMMISSIONE A SEGUITO DI ISTRUTTORIA	LUGLIO 2016	ING. COSMA PATRINO	PROF. ING. LUIGI MONTERESI
B	DEMISSIONE	DICEMBRE 2017	ING. COSMA PATRINO	PROF. ING. LUIGI MONTERESI
REV.	DESCRIZIONE	DATA	REDAITTO	VERIFICATO

SC40
km 0+811.892