


QUADRO DI UNIONE
1:20.000

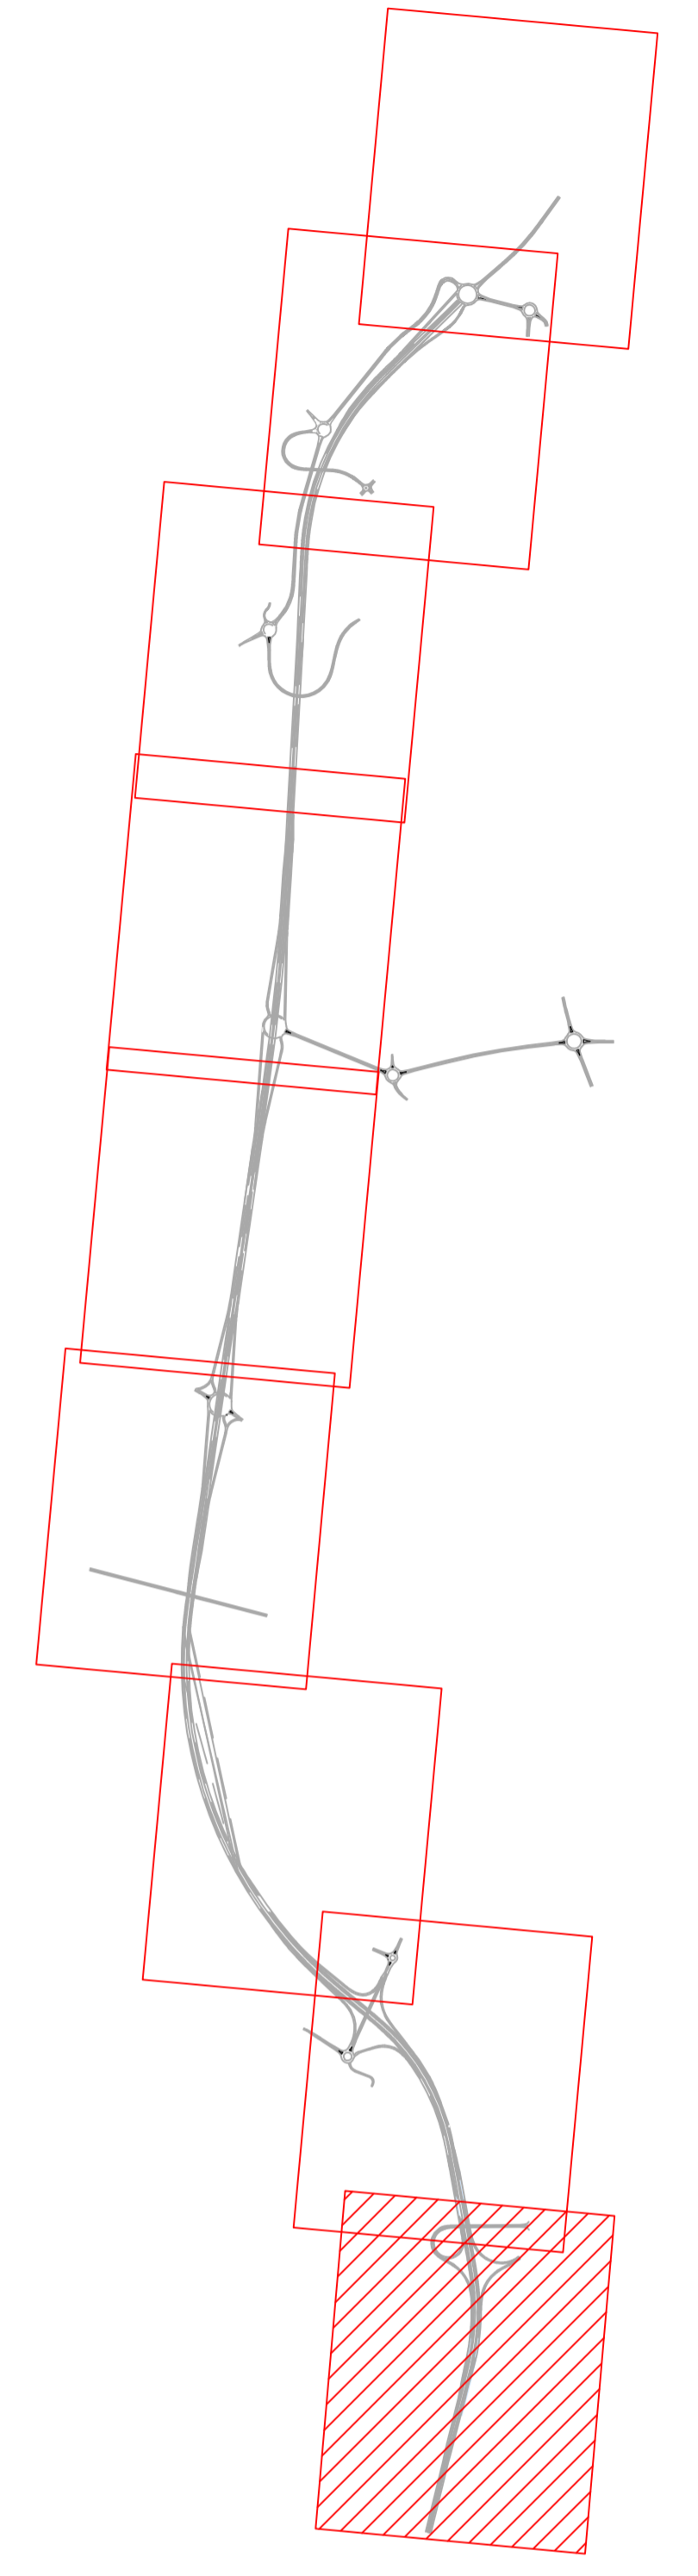

ASSE 94

C1	1551883.821
	5001269.765

SC6	1551776.482
	5001417.937

SC8	1551874.279
	5001365.925

SC10	1552033.878
	5001470.548

C 1	
R	48.500
Ac	267g
Tan	83.580
Sv	203.369
Fr	24.158
Co	83.898
H	0
V	-3
f20m	1031

SC7	1551917.944
	5001305.366

SC 7	
N	1.000
A	35.900
Sv	26.573
AngF	17g
m	0.605
TI	17.785
Tc	8.921
xf	26.374
yf	2.414
xm	13.253
R	48.500
F	2.507
T	27.052
Corda	26.484

SC9	1551845.326
	5001302.272

SC 9	
N	1.000
A	44.200
Sv	40.281
AngF	26g
m	1.385
TI	27.101
Tc	13.652
xf	39.592
yf	5.508
xm	20.025
R	48.500
F	6.019
T	42.020
Corda	39.973

ANAS S.p.A.
Direzione Progettazione e Realizzazione Lavori

S.S. N. 9 "VIA EMILIA"
VARIANTE DI CASALPUSTERLENGO ED ELIMINAZIONE PASSAGGIO A LIVELLO SULLA S.P. EX S.S. N.234
PROGETTO ESECUTIVO

STUDIO CORONA ING. RENATO DEL PRETE ING. RENATO VERA ING. VALERIO BAIETTI	SETAC ING. LUIGI MONTERISI ING. VALERIO BAIETTI	ARKE ING. GIUSEPPE ALBERTINI ING. VALERIO BAIETTI	UNING ING. MATTEO FORNARI ING. VALERIO BAIETTI	ECOPLAN ING. EMILIO MACCINI ING. VALERIO BAIETTI	INTEGRAZIONI PRESTAZIONI ING. ROBERTO DEL PRETE ING. GASTIANO RAMERI ING. NICOLA LIPISI	PROGETTISTA ING. VALERIO BAIETTI ING. GASTIANO RAMERI	PROGETTISTA ING. VALERIO BAIETTI ING. GASTIANO RAMERI
---	--	--	---	---	---	--	--

DM07 **D - DM - INTERSEZIONI E SVINCOLI 05**
PLANIMETRIA DI TRACCIAMENTO - TAVOLA 04 DI 04

PROGETTO	DM07_V05P00TRAPT04_B.dwg	REVISIONE	SCALA:
ELAB.	V05P00TRAPT04		1:500

D					
B	EMMISSIONE A SEGUITO DI ISTRUTTORIA	LUGLIO 2016	ING. COSIMO PATRINO	PROF. ING. LUIGI MONTERISI	ING. VALERIO BAIETTI
A	EMMISSIONE	DICEMBRE 2017	ING. COSIMO PATRINO	PROF. ING. LUIGI MONTERISI	ING. VALERIO BAIETTI
REV.	DESCRIZIONE	DATA	REDATTO	VERIFICATO	APPROVATO