NOTA:

(1) **Tronco di barriera posato provvisoriamente per separare le due carregiate da rimuovere in occasione del completamento dell'opera con il II stralcio**

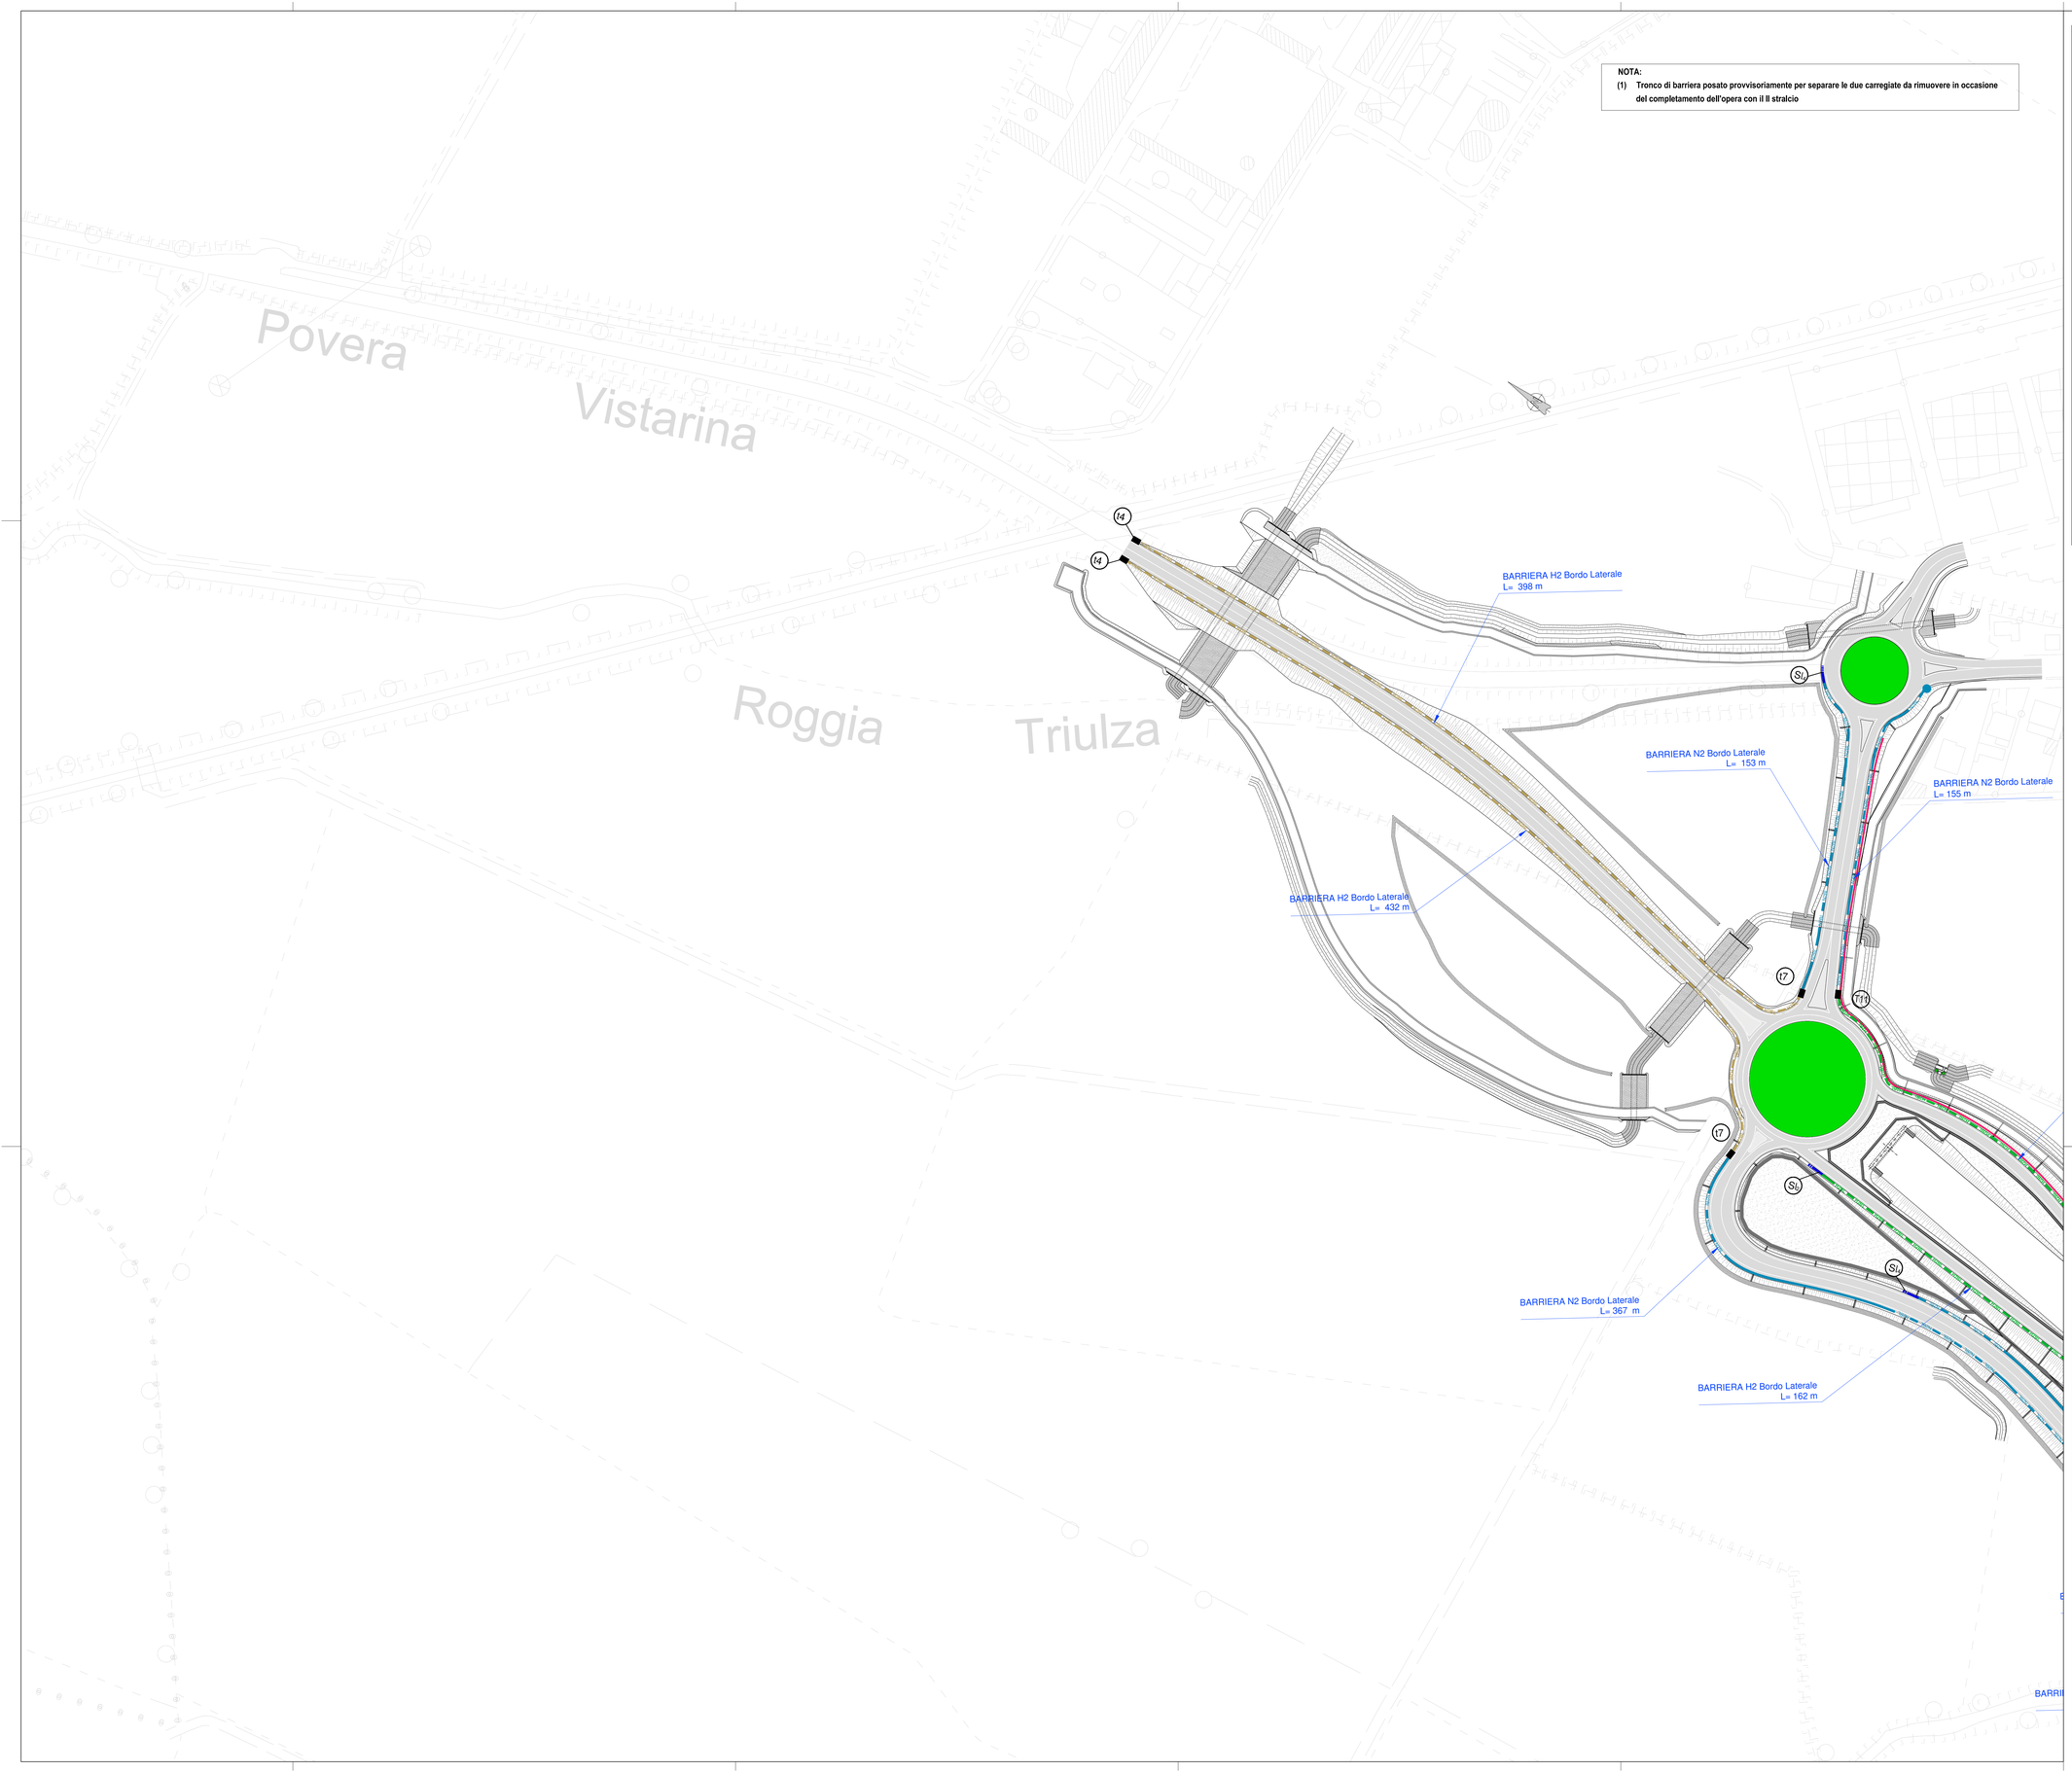

LEGENDA

- RETE ANTILANCIO
- BARRIERA METALLICA CLASSE "N2W4" BORDO LATERALE (Commerciale)
- BARRIERA METALLICA CLASSE "H4W4" BORDO PONTE (Anas)
- BARRIERA METALLICA CLASSE "H3W5" BORDO PONTE (Anas)
- BARRIERA METALLICA CLASSE "H3W5" BORDO LATERALE (Anas)
- BARRIERA METALLICA CLASSE "H2W5" BORDO PONTE (Commerciale)
- BARRIERA METALLICA CLASSE "H2W5" BORDO LATERALE (Anas)
- BARRIERA METALLICA CLASSE "H2W5" BORDO LATERALE (Commerciale)
- BARRIERA METALLICA CLASSE "H1W4" BORDO LATERALE
- BARRIERA METALLICA CLASSE "H2W5" BORDO PONTE (Anas)
- VARCO
- BARRIERA METALLICA CLASSE "H3W5" SPARTITRAFFICO (Commerciale)

- T1 Transizione H3BL (Anas)-H2BL (Anas)
- T2 Transizione H3BP (Anas)-H3BL (Anas)
- T3 Transizione H3BP (Anas)-H2BL (Anas)
- T4 Transizione H4BP (Anas)-H2BL (Anas)
- T5 Transizione H4BP (Anas)-H3BL (Anas)
- T6 Transizione H2BP (Anas)-H2BL (Anas)
- T7 Transizione H2BL (Anas)-H1BL (Commerciale)
- T8 Transizione H2BL (Anas)-Barriera esistente (Fracasso)
- T9 Transizione H3BL (Anas)-H3 Spartitraffico (Commerciale)
- T10 Transizione H3 Spartitraffico (Commerciale) - - Barriera esistente (Fracasso)
- T11 Transizione H2BL (Anas) - - N2BL (Commerciale)
- t1 Transizione H2BP (Commerciale)-H2BL (Commerciale)
- t2 Transizione H2BP (Commerciale)-H1BL (Commerciale)
- t3 Transizione H2BL (Commerciale)-H1BL (Commerciale)
- t4 Transizione H2BL (Commerciale) - - Barriera esistente (Fracasso)
- I5 Transizione H2BL (Commerciale) -H2BL (Anas)
- I6 Transizione H2BL (Commerciale) -N2BL (Commerciale)
- I7 Transizione H1BL (Commerciale) -N2BL (Commerciale)
- I8 Transizione H2BP (Commerciale) -N2BL (Commerciale)
- SI Terminale semplice d'ingresso per H2BL (Commerciale)
- SI Terminale semplice d'ingresso per H1BL (Commerciale)
- SI Terminale semplice d'ingresso per H2BL (Anas)
- SI Terminale semplice d'ingresso per N2BL (Commerciale)
- Sp Terminale semplice d'ingresso H2BP (Anas)
- Sc Terminale semplice d'ingresso H2BP (Commerciale)
- SI Terminale semplice d'ingresso per H3BL (Anas)
- Sp Terminale semplice d'ingresso H3BP (Anas)
- Attenuatore d'urto redirettivo classe P 80
- Terminale semplice d'uscita per H2BL
- Terminale semplice d'uscita per H1BL
- Terminale semplice d'uscita per H3BL

QUADRO DI UNIONE

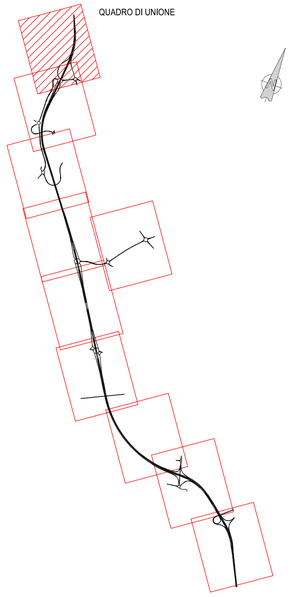

ANAS S.p.A.
Direzione Progettazione e Realizzazione Lavori

S.S. N. 9 "VIA EMILIA"
VARIANTE DI CASALPUSTERLENGO ED ELIMINAZIONE PASSAGGIO A LIVELLO SULLA S.P. EX S.S. N.234

PROGETTO ESECUTIVO

STUDIO CORONA Ing. Renato Vaira Ordine degli Ingg. di Trento e Rovereto n° 460 / 82	ING. RENATO DEL PRETE Ing. Renato Del Prete Albo a provincia n° 3873	DOTT. GEOL. DANILO GALLO Dottore del Geologo dello Stato Italiano Regione Puglia n° 399	INTEGRAZIONE PRESTAZIONI Ing. Renato Del Prete	PROGETTISTA Ing. Valerio Bajetti (I.T. S.r.l.)
			PROGETTAZIONE STRADALE Ing. Gaetano Ranieri (Ga&M S.r.l.)	PROGETTAZIONE IDRAULICA Ing. Fabrizio Bajetti (I.T. S.r.l.)
I.T. Ingegneria del Territorio s.r.l. Ing. Valerio Bajetti Ordine degli Ingegneri di Bari n° 4126	SETAC Studio di Ingegneria Trasporti Ambiente Costruzioni Prof. Ing. Luigi Monterisi Albo a provincia n° 3171	GEI Engineering & Graphics S.r.l. Ing. Gabriele Incecchi Ordine degli Ingegneri di Bari n° 2742	PROGETTAZIONE OPERE D'ARTE MAGGIORI Ing. Renato Vaira (Studio Corona S.r.l.)	PROGETTAZIONE OPERE D'ARTE MINORI Ing. Nicola Ligas (I.T. S.r.l.)
			COMPUTI Ing. Valerio Bajetti (I.T. S.r.l.)	CANTIERISTICA Ing. Gaetano Ranieri (Ga&M S.r.l.)
UNIVERSITÀ degli STUDI di FERRARA UNING Prof. Ing. Matteo Ruggieri Albo a provincia n° 133	GEOTECHNICAL DESIGN GROUP Ga&M. Ing. Gaetano Ranieri Albo a provincia n° 6147	ECOPLAN Arch. Nicoletta Fratini Ordine degli Archit. di Taranto provincia n° 448/A	GEOLOGIA Dott. Danilo Gallo	GEOTECNICA Ing. Gianfranco Sciascia (Studio Corona S.r.l.)
		ARKE' INGEGNERIA S.r.l. Ingegneria per l'Ambiente e il Territorio Ing. Gioacchino Argentano Albo a provincia n° 3870	AMBIENTE Dott. Emilio Macchi (ECOPLAN S.r.l.)	SICUREZZA Ing. Gaetano Ranieri (Ga&M S.r.l.)

VISTO: IL RESPONSABILE DEL PROCEDIMENTO	IL RESPONSABILE DELLA INTEGRAZIONE DELLE PRESTAZIONI SPECIALISTICHE	PROGETTISTA	GEOLOGO	IL COORDINATORE DELLA SICUREZZA IN FASE DI PROGETTAZIONE
Dott. Ing. Fabrizio CARDONE	Ing. Renato DEL PRETE	Ing. Valerio BAJETTI	Dott. Danilo GALLO	Ing. Gaetano RANIERI

DN01	D - DN - BARRIERE DI SICUREZZA PLANIMETRIA BARRIERE DI SICUREZZA - TAVOLA 1 DI 10		
CODICE PROGETTO PROGETTO: COMI LIV. PROG.: E N. PROG.: 1701	NOME FILE: DN01-T00PS00TRAPL01_B.dwg CODICE ELAB.: T00PS00TRAPL01	REVISIONE: B	SCALA: 1:1.000

REV.	DESCRIZIONE	DATA	REDATTO	VERIFICATO	APPROVATO
D					
C					
B	EMISSIONE A SEGUITO DI ISTRUTTORIA	LUGLIO 2018	ING. LUCREZIA POLI	PROF. ING. LUIGI MONTERISI	ING. VALERIO BAJETTI
A	EMISSIONE	DICEMBRE 2017	ING. ROSALIA PISCOPO	PROF. ING. LUIGI MONTERISI	ING. VALERIO BAJETTI