


LEGENDA

	RETE ANTILANCIO		BARRIERA METALLICA CLASSE "N2W4" BORDO LATERALE (Commerciale)
	BARRIERA METALLICA CLASSE "H4W4" BORDO PONTE (Anas)		BARRIERA METALLICA CLASSE "H3W5" BORDO LATERALE (Anas)
	BARRIERA METALLICA CLASSE "H2W5" BORDO LATERALE (Anas)		BARRIERA METALLICA CLASSE "H1W4" BORDO LATERALE (Anas)
	BARRIERA METALLICA CLASSE "H2W5" BORDO LATERALE (Commerciale)		BARRIERA METALLICA CLASSE "H2W5" BORDO PONTE (Anas)
	BARRIERA METALLICA CLASSE "H3W5" SPARTITRAFFICO (Commerciale)		VARCO
	T1 Transizione H3BL (Anas)-H2BL (Anas)		T15 Transizione H2BL (Commerciale)-H2BL (Commerciale)
	T2 Transizione H3BP (Anas)-H3BL (Anas)		T16 Transizione H2BL (Commerciale)-H2BL (Commerciale)
	T3 Transizione H3BP (Anas)-H2BL (Anas)		T17 Transizione H1BL (Commerciale)-H2BL (Commerciale)
	T4 Transizione H4BP (Anas)-H2BL (Anas)		T18 Transizione H2BP (Commerciale)-H2BL (Commerciale)
	T5 Transizione H4BP (Anas)-H3BL (Anas)		SI Terminale semplice d'ingresso per H2BL (Commerciale)
	T6 Transizione H2BP (Anas)-H2BL (Anas)		SI Terminale semplice d'ingresso per H1BL (Commerciale)
	T7 Transizione H2BL (Anas)-H1BL (Commerciale)		SI Terminale semplice d'ingresso per H2BL (Anas)
	T8 Transizione H2BL (Anas)-Barriera esistente (Fraccaso)		SI Terminale semplice d'ingresso per H2BL (Commerciale)
	T9 Transizione H3BL (Anas)-H3 Spartitraffico (Commerciale)		SP Terminale semplice d'ingresso H2BP (Anas)
	T10 Transizione H3 Spartitraffico (Commerciale) - Barriera esistente (Fraccaso)		SP Terminale semplice d'ingresso H2BP (Commerciale)
	T11 Transizione H2BL (Anas) - H2BL (Commerciale)		SI Terminale semplice d'ingresso per H3BL (Anas)
	T12 Transizione H2BP (Commerciale)-H2BL (Commerciale)		SP Terminale semplice d'ingresso H3BP (Anas)
	T13 Transizione H2BP (Commerciale)-H1BL (Commerciale)		SI Terminale semplice d'uscita per H2BL
	T14 Transizione H2BL (Commerciale)-H1BL (Commerciale)		SI Terminale semplice d'uscita per H1BL
	T15 Transizione H2BL (Commerciale) - Barriera esistente (Fraccaso)		SI Terminale semplice d'uscita per H3BL

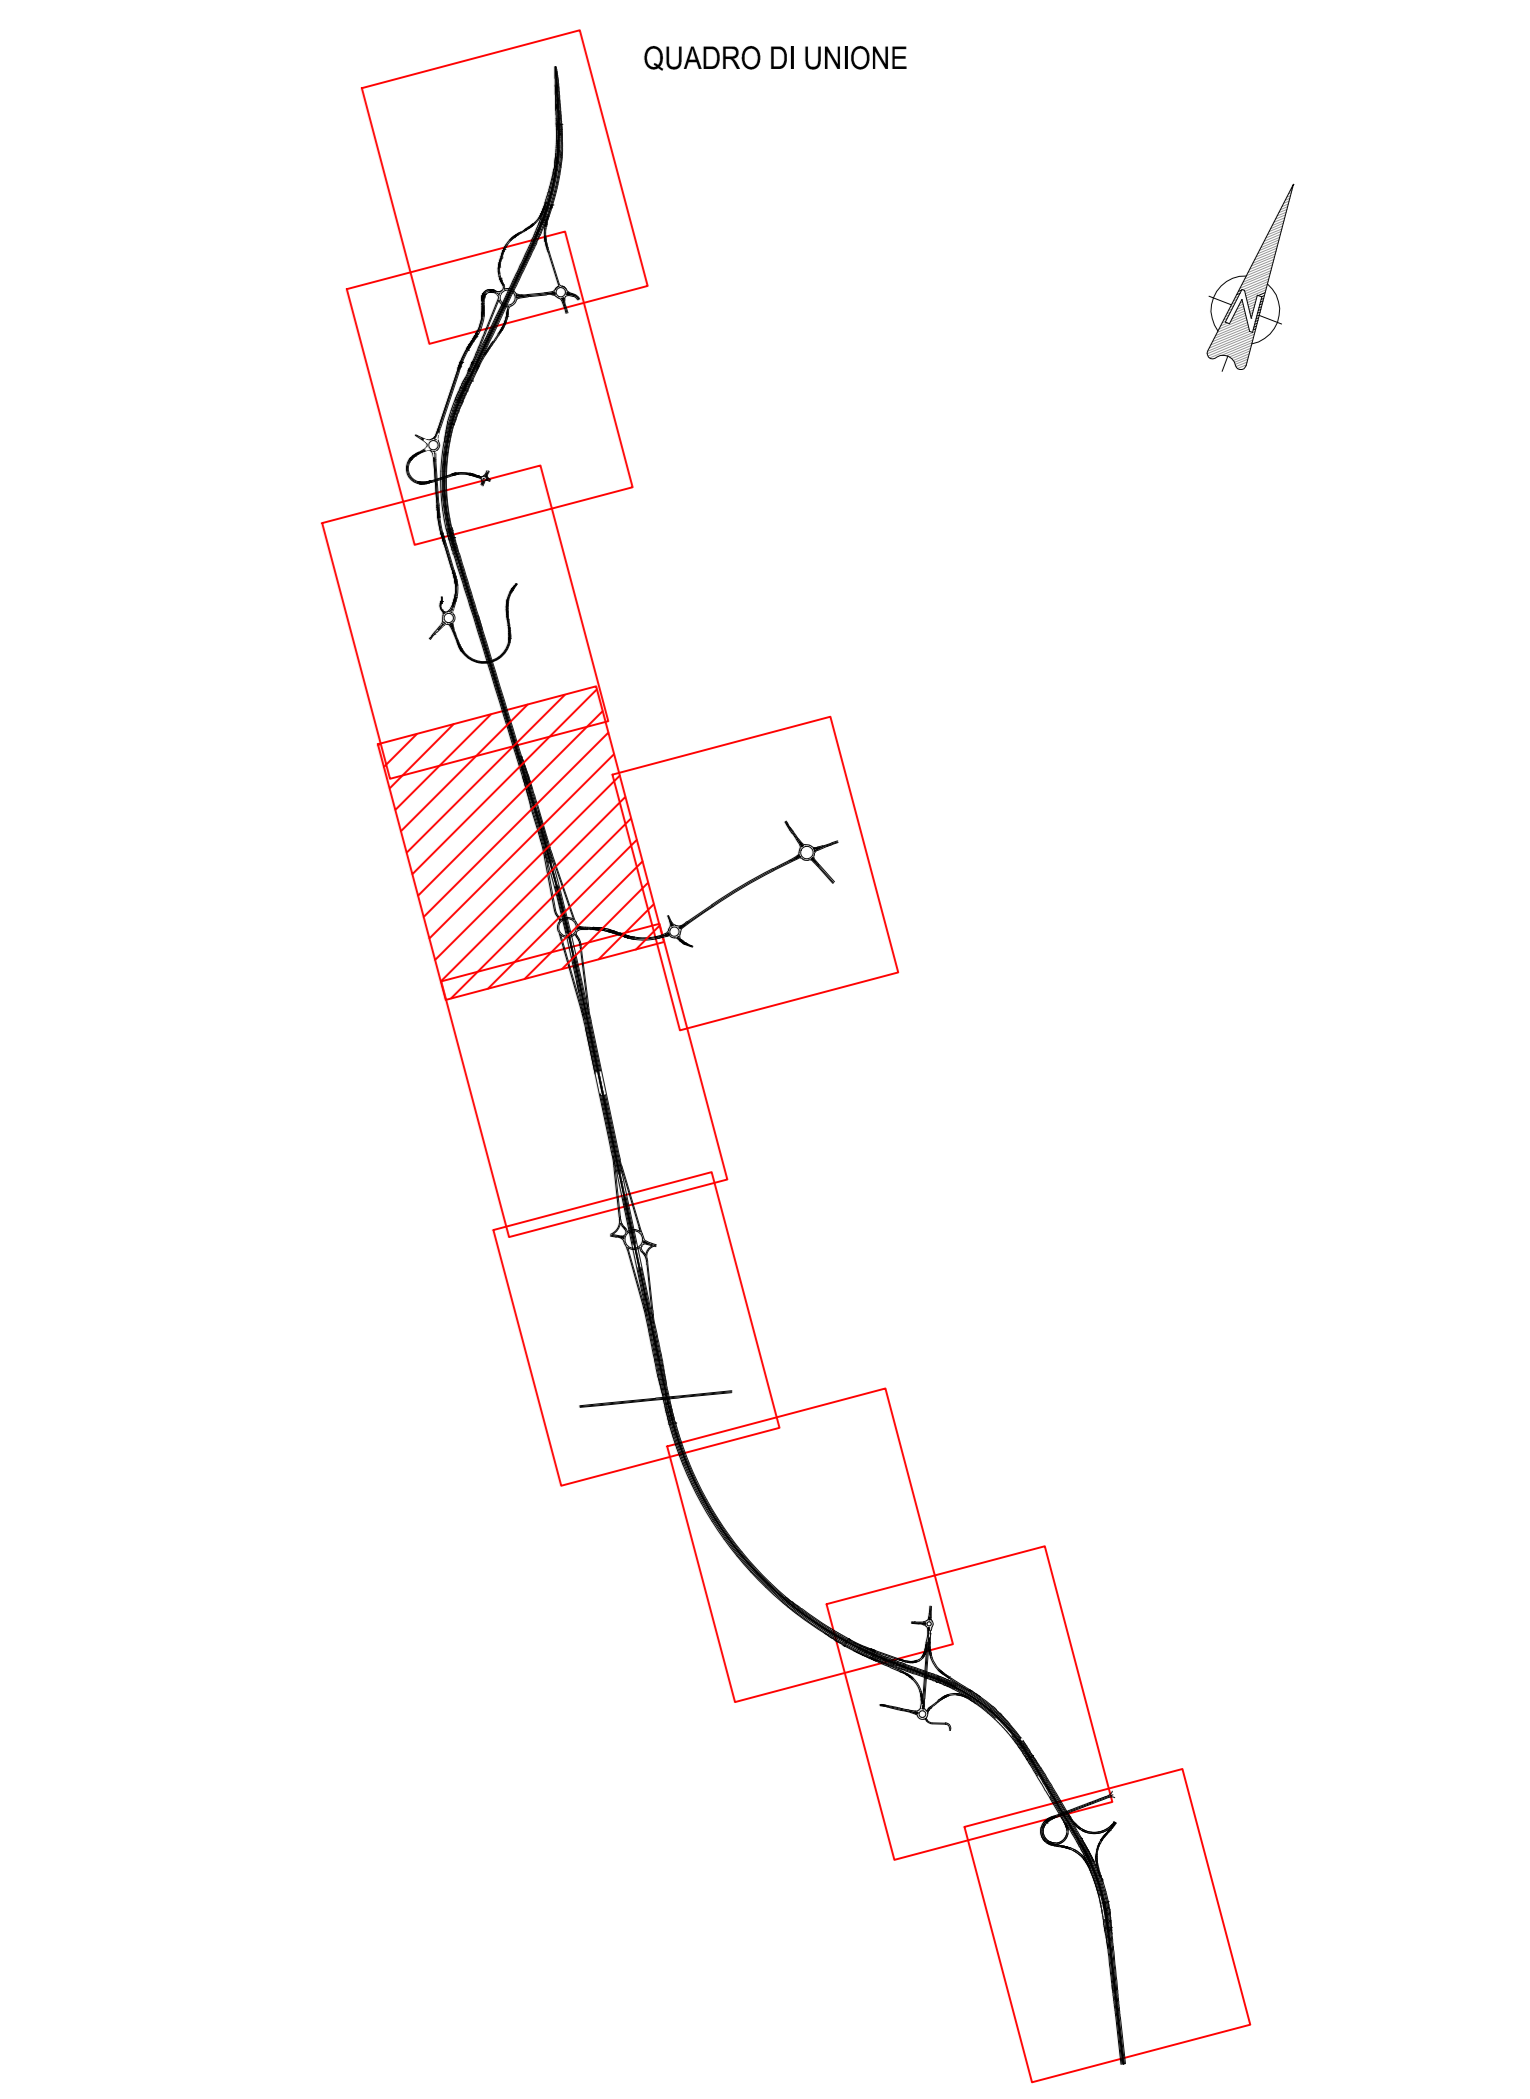

ANAS S.p.A.
 Direzione Progettazione e Realizzazione Lavori

S.S. N. 9 "VIA EMILIA"
VARIANTE DI CASALPUSTERLENGO ED ELIMINAZIONE PASSAGGIO A LIVELLO SULLA S.P. EX S.S. N.234
PROGETTO ESECUTIVO

	ING. RENATO DEL PRETE	ING. RENATO DEL PRETE	ING. RENATO DEL PRETE	ING. RENATO DEL PRETE
	ING. LUIGI MORONE	ING. LUIGI MORONE	ING. LUIGI MORONE	ING. LUIGI MORONE
	ING. VALERIO BAIETTI	ING. VALERIO BAIETTI	ING. VALERIO BAIETTI	ING. VALERIO BAIETTI

DN04 **D - DN - BARRIERE DI SICUREZZA**
 PLANIMETRIA BARRIERE DI SICUREZZA - TAVOLA 4 DI 10

PROGETTO	LIV. PROJ.	N. PROJ.	REVISIONE	SCALA:
COMI	E	1701	B	1:1.000

D				
C	EMISSIONE A SEGUITO DI ISTRUTTORIA	LUGLIO 2018	ING. LUCREZIA POLI	PROF. ING. LUIGI MONTERISI
B	EMISSIONE	DICEMBRE 2017	ING. ROSALIA RISSICO	PROF. ING. LUIGI MONTERISI
A	REVISIONE			