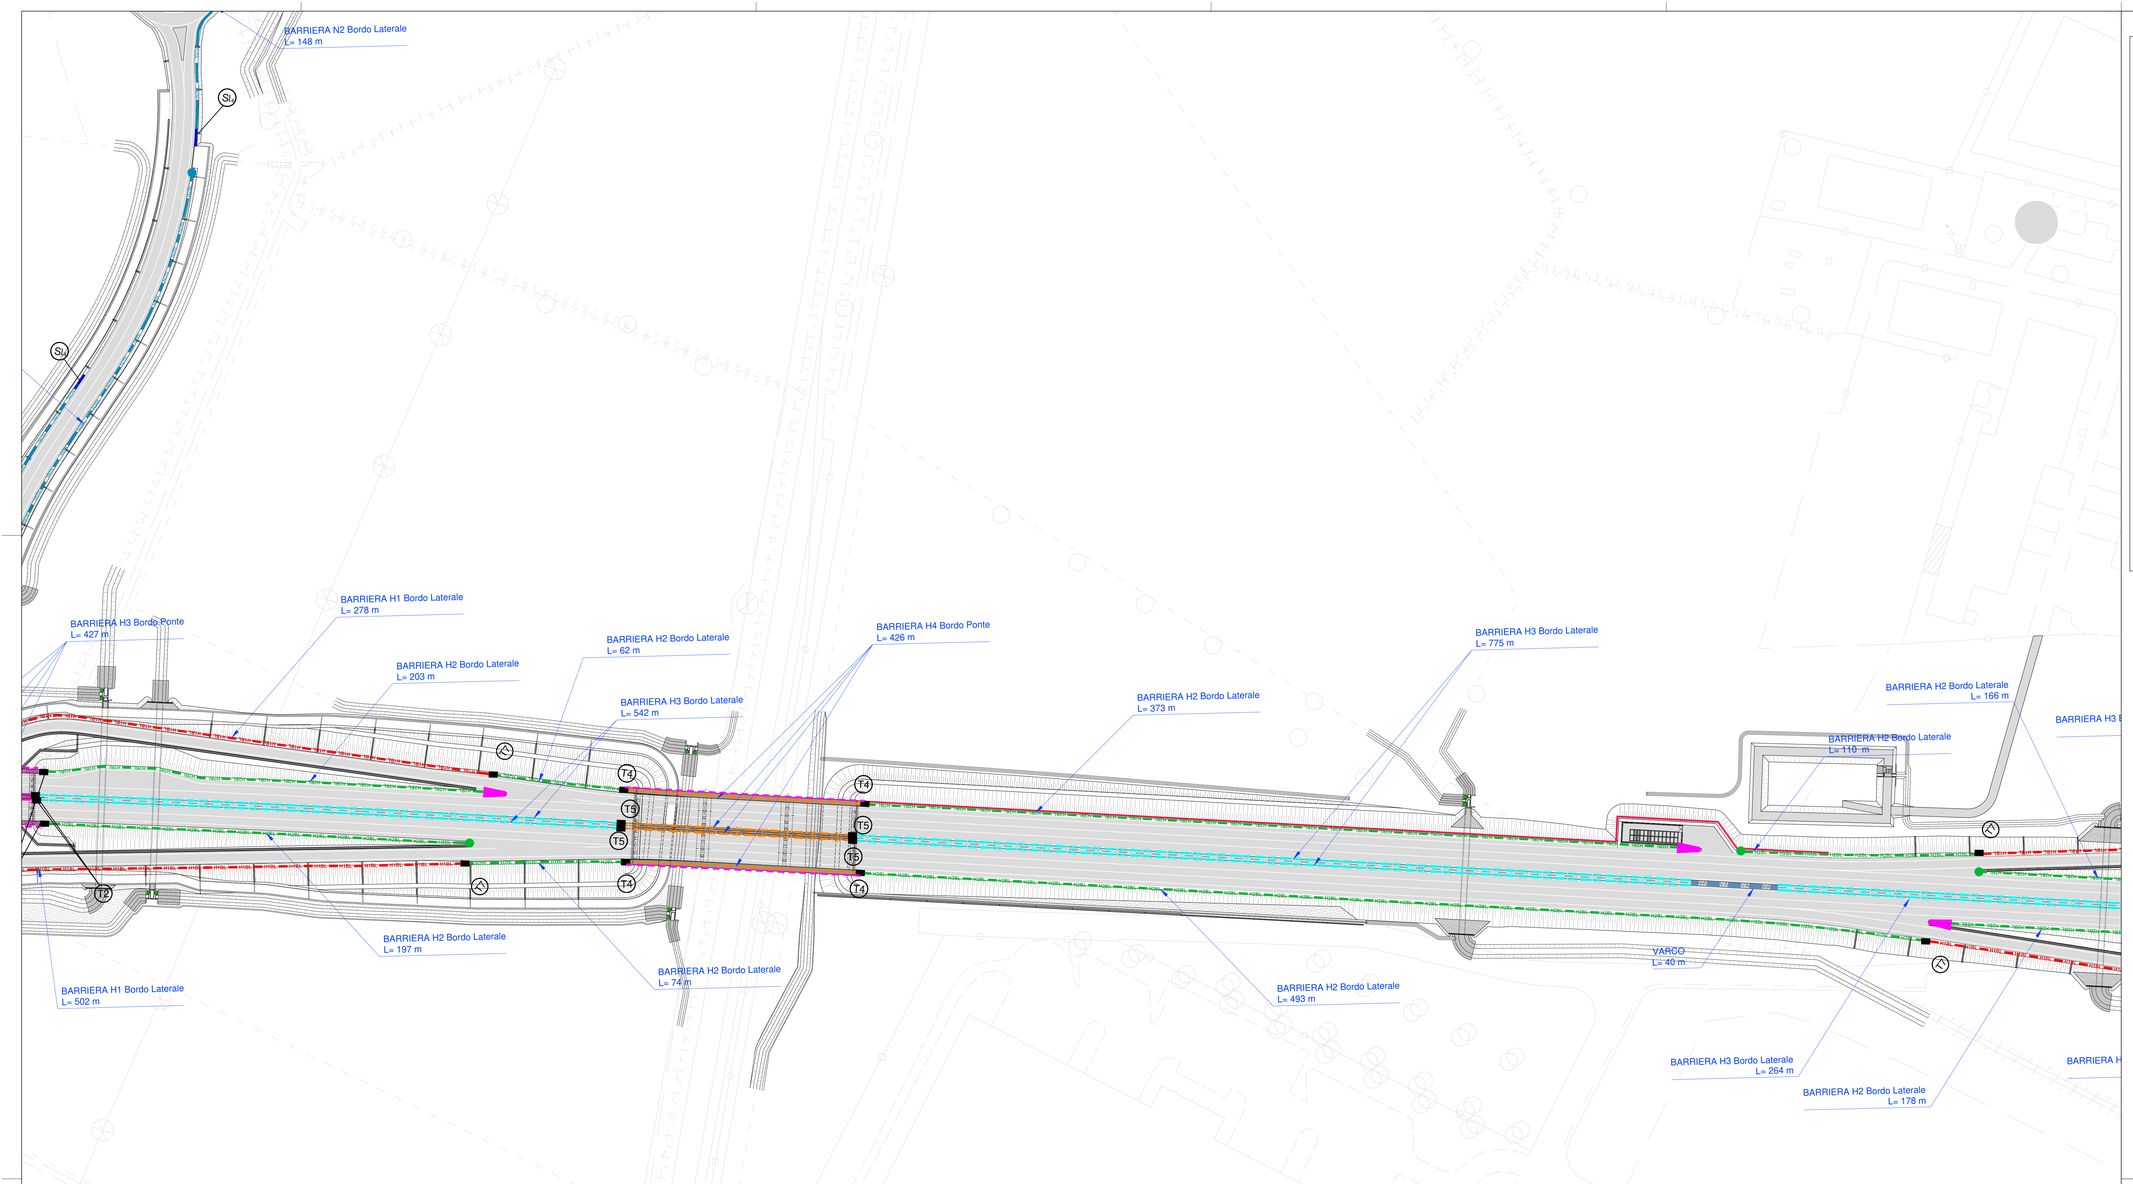

LEGENDA

- RETE ANTILANCIO
- BARRIERA METALLICA CLASSE "N2W4" BORDO LATERALE (Commerciale)
- BARRIERA METALLICA CLASSE "H4W4" BORDO PONTE (Anas)
- BARRIERA METALLICA CLASSE "H3W5" BORDO PONTE (Anas)
- BARRIERA METALLICA CLASSE "H3W5" BORDO LATERALE (Anas)
- BARRIERA METALLICA CLASSE "H2W5" BORDO PONTE (Commerciale)
- BARRIERA METALLICA CLASSE "H2W5" BORDO LATERALE (Anas)
- BARRIERA METALLICA CLASSE "H2W5" BORDO LATERALE (Commerciale)
- BARRIERA METALLICA CLASSE "H1W4" BORDO LATERALE
- BARRIERA METALLICA CLASSE "H2W5" BORDO PONTE (Anas)
- VARCO
- BARRIERA METALLICA CLASSE "H3W5" SPARTITRAFFICO (Commerciale)

- T1 Transizione H3BL (Anas)-H2BL (Anas)
- T2 Transizione H3BP (Anas)-H3BL (Anas)
- T3 Transizione H3BP (Anas)-H2BL (Anas)
- T4 Transizione H4BP (Anas)-H2BL (Anas)
- T5 Transizione H4BP (Anas)-H3BL (Anas)
- T6 Transizione H2BP (Anas)-H2BL (Anas)
- T7 Transizione H2BL (Anas)-H1BL (Commerciale)
- T8 Transizione H2BL (Anas)-Barriera esistente (Fracasso)
- T9 Transizione H3BL (Anas)-H3 Spartitraffico (Commerciale)
- T10 Transizione H3 Spartitraffico (Commerciale) - - Barriera esistente (Fracasso)
- T11 Transizione H2BL (Anas) - - N2BL (Commerciale)
- t1 Transizione H2BP (Commerciale)-H2BL (Commerciale)
- t2 Transizione H2BP (Commerciale)-H1BL (Commerciale)
- t3 Transizione H2BL (Commerciale)-H1BL (Commerciale)
- t4 Transizione H2BL (Commerciale) - - Barriera esistente (Fracasso)
- t5 Transizione H2BL (Commerciale) -H2BL (Anas)
- t6 Transizione H2BL (Commerciale) -N2BL (Commerciale)
- t7 Transizione H1BL (Commerciale) -N2BL (Commerciale)
- t8 Transizione H2BP (Commerciale) -N2BL (Commerciale)
- SIA Terminale semplice d'ingresso per H2BL (Commerciale)
- SIB Terminale semplice d'ingresso per H1BL (Commerciale)
- SIC Terminale semplice d'ingresso per H2BL (Anas)
- SID Terminale semplice d'ingresso per N2BL (Commerciale)
- SpA Terminale semplice d'ingresso H2BP (Anas)
- ScA Terminale semplice d'ingresso H2BP (Commerciale)
- SIE Terminale semplice d'ingresso per H3BL (Anas)
- SpB Terminale semplice d'ingresso H3BP (Anas)
- Attenuatore d'urto redirettivo classe P 80
- Terminale semplice d'uscita per H2BL
- Terminale semplice d'uscita per H1BL
- Terminale semplice d'uscita per H3BL

QUADRO DI UNIONE

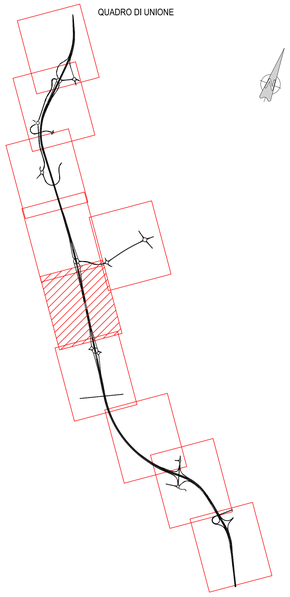

ANAS S.p.A.
Direzione Progettazione e Realizzazione Lavori

S.S. N. 9 "VIA EMILIA"
VARIANTE DI CASALPUSTERLENGO ED ELIMINAZIONE PASSAGGIO A LIVELLO SULLA S.P. EX S.S. N.234

PROGETTO ESECUTIVO

STUDIO CORONA Ing. Renato Vaira Ordine degli Ingg. di Torino e Provincia n° 4802 W	ING. RENATO DEL PRETE Ing. Renato Del Prete Ordine degli Ingg. di Bari e provincia n° 3073	DOTT. GEOL. DANILO GALLO Dott. Geol. Danilo Gallo Ordine dei Geologi della Regione Puglia n° 396	INTEGRAZIONE PRESTAZIONI: Ing. Renato Del Prete PROGETTISTA: Ing. Valerio Bajetti (I.T. S.r.l.)
LT Engineering del Tamburro s.r.l. Ing. Valerio Bajetti Ordine degli Ingg. di Roma e provincia n° A-26211	SETAC SU Servizi & Ingegneria Trasporti Ambiente Costruzioni Prof. Ing. Luigi Monterisi Ordine degli Ingg. di Bari e provincia n° 1721	EG S.R.L. Engineering & Graphics S.r.l. Ing. Gabriele Incecchi Ordine degli Ingg. di Roma e provincia n° A-32342	PROGETTAZIONE STRADALE: Ing. Gaetano Ranieri (Ga&M S.r.l.) PROGETTAZIONE IDRAULICA: Ing. Fabrizio Bajetti (I.T. S.r.l.)
			PROGETTAZIONE OPERE D'ARTE MAGGIORI: Ing. Renato Vaira (Studio Corona S.r.l.) PROGETTAZIONE OPERE D'ARTE MINORI: Ing. Nicola Ligas (I.T. S.r.l.)
CONSORZIO UNING Prof. Ing. Marisa Ranieri Ordine degli Ingg. di Roma e provincia n° 18100	GEOLOGIA: Dott. Danilo Gallo GEOTECNICA: Ing. Gianfranco Sodero (Studio Corona S.r.l.)		COMPUTI: Ing. Valerio Bajetti (I.T. S.r.l.) CANTIERISTICA: Ing. Gaetano Ranieri (Ga&M S.r.l.)
ECOPLAN Arch. Nicoletta Fratini Ordine degli Archi. di Bari e provincia n° 1111	ARKE' INGEGNERIA S.r.l. Ing. Gioacchino Angarano Ordine degli Ingg. di Bari e provincia n° 4616		AMBIENTE: Dott. Emilio Macchi (ECOPLAN S.r.l.) SICUREZZA: Ing. Gaetano Ranieri (Ga&M S.r.l.)
VISTO: IL RESPONSABILE DEL PROCEDIMENTO Dott. Ing. Fabrizio CARDONE	IL RESPONSABILE DELLA INTEGRAZIONE DELLE PRESTAZIONI SPECIALISTICHE Ing. Renato DEL PRETE	PROGETTISTA Ing. Valerio BAJETTI	GEOLOGO Dott. Danilo GALLO	IL COORDINATORE DELLA SICUREZZA IN FASE DI PROGETTAZIONE Ing. Gaetano RANIERI

DN06	**D - DN - BARRIERE DI SICUREZZA** PLANIMETRIA BARRIERE DI SICUREZZA - TAVOLA 6 DI 10

CODICE PROGETTO			NOME FILE	REVISIONE	SCALA:
PROGETTO: COMI	LIV. PROG.: E	N. PROG.: 1701	DN06-T00PS00TRAPL06_B.dwg CODICE ELAB.: T00PS00TRAPL06	B	1:1.000

REV.	DESCRIZIONE	DATA	REDATTO	VERIFICATO	APPROVATO
D					
C					
B	EMISSIONE A SEGUITO DI ISTRUTTORIA	LUGLIO 2018	ING. LUCREZIA POLI	PROF. ING. LUIGI MONTERISI	ING. VALERIO BAJETTI
A	EMISSIONE	DICEMBRE 2017	ING. ROSALIA PISCOPO	PROF. ING. LUIGI MONTERISI	ING. VALERIO BAJETTI