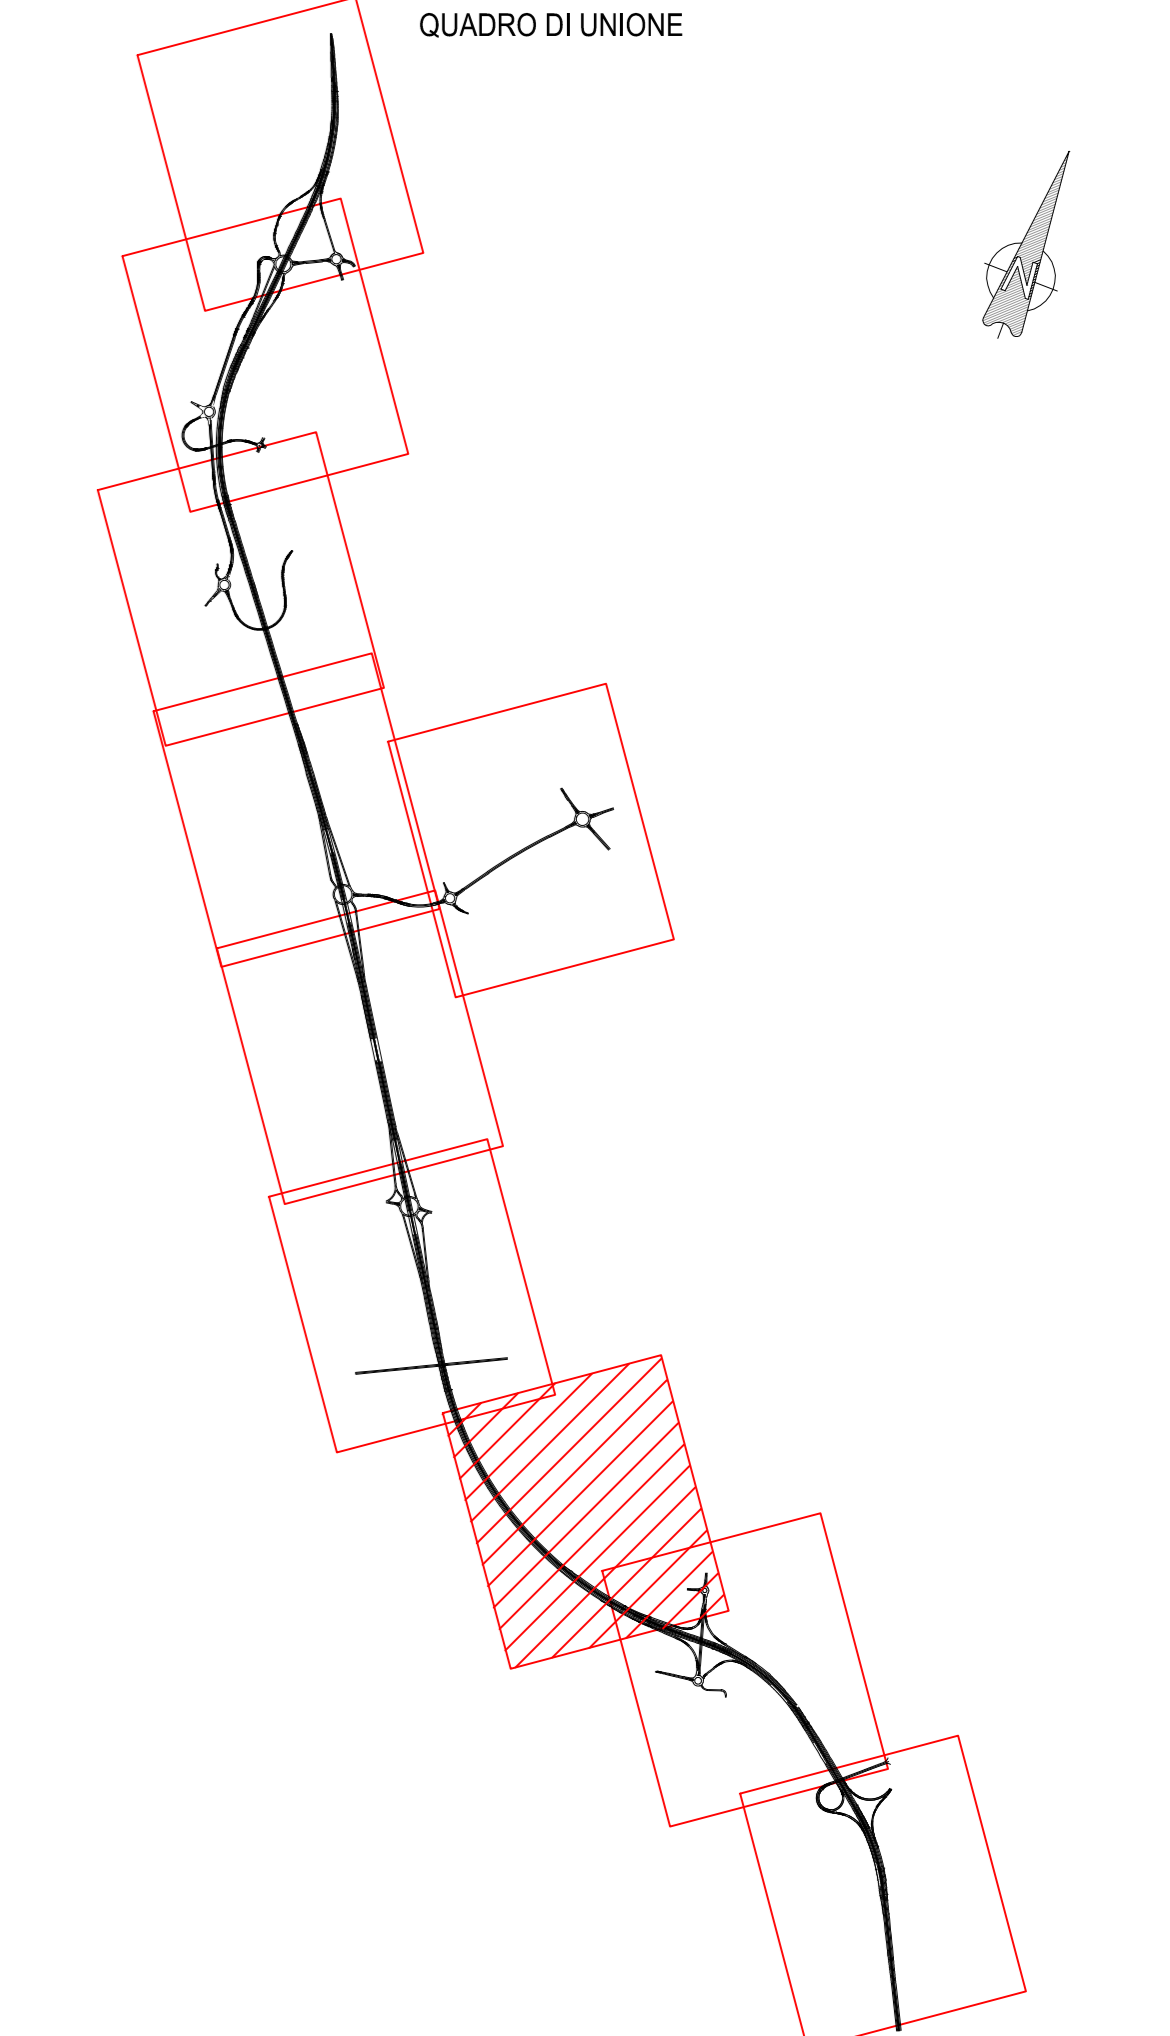


LEGENDA

- RETE ANTILANCIO
- BARRIERA METALLICA CLASSE "H2M" BORDO LATERALE (Commerciale)
- BARRIERA METALLICA CLASSE "H4M" BORDO PONTE (Anas)
- BARRIERA METALLICA CLASSE "H5M" BORDO PONTE (Anas)
- BARRIERA METALLICA CLASSE "H5M" BORDO LATERALE (Anas)
- BARRIERA METALLICA CLASSE "H2M" BORDO LATERALE (Anas)
- BARRIERA METALLICA CLASSE "H2M" BORDO LATERALE (Commerciale)
- BARRIERA METALLICA CLASSE "H1M" BORDO LATERALE (Anas)
- BARRIERA METALLICA CLASSE "H2M" BORDO PONTE (Anas)
- VARCO
- BARRIERA METALLICA CLASSE "H3M" SPARTITRAFFICO (Commerciale)

- T1 Transizione H2BL (Anas)+H2BL (Anas)
- T2 Transizione H3BP (Anas)+H3BL (Anas)
- T3 Transizione H2BP (Anas)+H2BL (Anas)
- T4 Transizione H4BP (Anas)+H2BL (Anas)
- T5 Transizione H4BP (Anas)+H3BL (Anas)
- T6 Transizione H2BP (Anas)+H2BL (Anas)
- T7 Transizione H2BL (Anas)+H1BL (Commerciale)
- T8 Transizione H3BL (Anas)+H3 Spartitraffico (Commerciale)
- T9 Transizione H3 Spartitraffico (Commerciale) - Barriera esistente (Fracasso)
- T10 Transizione H2BL (Anas) - NZBL (Commerciale)
- T11 Transizione H2BP (Commerciale)+H2BL (Commerciale)
- T12 Transizione H2BP (Commerciale)+H1BL (Commerciale)
- T13 Transizione H2BL (Commerciale) - Barriera esistente (Fracasso)
- T14 Transizione H2BL (Commerciale) - NZBL (Commerciale)
- T15 Transizione H2BP (Commerciale)+H2BL (Commerciale)
- T16 Transizione H2BL (Commerciale) - NZBL (Commerciale)
- T17 Transizione H1BL (Commerciale) - NZBL (Commerciale)
- T18 Transizione H2BP (Commerciale) - NZBL (Commerciale)
- T19 Transizione H2BP (Commerciale)
- T20 Transizione H3 Spartitraffico (Commerciale)
- T21 Transizione H2BP (Commerciale) - Barriera esistente (Fracasso)
- T22 Transizione H2BL (Commerciale) - NZBL (Commerciale)
- T23 Transizione H2BP (Commerciale)+H2BL (Commerciale)
- T24 Transizione H2BL (Commerciale) - NZBL (Commerciale)
- T25 Transizione H2BP (Commerciale)
- T26 Transizione H2BP (Commerciale) - NZBL (Commerciale)
- T27 Transizione H2BL (Commerciale) - NZBL (Commerciale)

- S1 Terminale semplice d'ingresso per H1BL (Commerciale)
- S2 Terminale semplice d'ingresso per H2BL (Anas)
- S3 Terminale semplice d'ingresso per H2BL (Anas)
- S4 Terminale semplice d'ingresso per H2BL (Commerciale)
- S5 Terminale semplice d'ingresso H2BP (Anas)
- S6 Terminale semplice d'ingresso H2BP (Commerciale)
- S7 Terminale semplice d'ingresso per H3BL (Anas)
- S8 Terminale semplice d'ingresso H3BP (Anas)
- Terminale semplice d'uscita per H2BL
- Terminale semplice d'uscita per H1BL
- Terminale semplice d'uscita per H3BL

- Alternatore d'urto redirettivo classe P 20


ANAS S.p.A.
Direzione Progettazione e Realizzazione Lavori

S.S. N. 9 "VIA EMILIA"
VARIANTE DI CASALPUSTERLENGO ED ELIMINAZIONE PASSAGGIO A LIVELLO SULLA S.P. EX S.S. N.234
PROGETTO ESECUTIVO

STUDIO CORONA Ing. Renato Vaini	ING. RENATO DEL PRETE Ing. Renato Del Prete	DOT. GIULIO D'AMICO Dot. Giulio D'Amico	INTEGRAZIONE PRESTAZIONI STRADALE Ing. Renzo Del Prete	PROGETTISTA Ing. Valerio Baietti
SETAC Ing. Valerio Baietti	SETAC Prof. Ing. Luigi Morrone	EG Ing. Gabriele Bassoli	PROGETTAZIONE OPERE D'ARTE MAGGIORE Ing. Renzo Vaini	PROGETTAZIONE IDRAULICA Ing. Gaetano Ranieri
UNING Prof. Ing. Valerio Baietti	ECOPLAN Arch. Nicola Ferrara	ARKE Ing. Gaetano Ranieri	COMPUTI Ing. Valerio Baietti	PROGETTAZIONE CANTIERISTICA Ing. Gaetano Ranieri
UNING Prof. Ing. Valerio Baietti	ECOPLAN Arch. Nicola Ferrara	ARKE Ing. Gaetano Ranieri	GEOTECNICA Dott. Daniele Gallo	PROGETTAZIONE CANTIERISTICA Ing. Gaetano Ranieri

VISIONE DEL PROCEDIMENTO
Dott. Ing. Valerio CARONE

IL RESPONSABILE DELLA INTERAZIONE DELLE PRESTAZIONI SPECIALISTICHE
Ing. Renato DEL PRETE

PROGETTISTA
Ing. Valerio BAIETTI

GEOLOGO
Dott. DANIELE GALLO

IL COORDINATORE DELLA SICUREZZA IN FASE DI PROGETTAZIONE
Ing. Gaetano RANIERI

DN08			D - DN - BARRIERE DI SICUREZZA		
			PLANIMETRIA BARRIERE DI SICUREZZA - TAVOLA 8 DI 10		
CODICE PROGETTO COMI	NOME FILE DN08-T00PSOTRAPL08_B.dwg	REVISIONE B	SCALA 1:1.000		
PROGETTO C	ELABORAZIONE E	REVISIONE 1701	REVISIONE T00PSOTRAPL08	REVISIONE B	REVISIONE 1:1.000
D	C	ING. LUCREZIA POLI	ING. LUCREZIA POLI	ING. VALERIO BAIETTI	ING. VALERIO BAIETTI
B	A	ING. ROSALIA RICCIO	ING. ROSALIA RICCIO	ING. VALERIO BAIETTI	ING. VALERIO BAIETTI
REV.	DESCRIZIONE	DATA	REDAATTO	VERIFICATO	APPROVATO