


BARRIERA TRIPLA ONDA BORDO LATERALE CLASSE H2 [H2-ANAS] CON DISTANZIATORE "CSS"

MATERIALE : Fe 360 B [Fe 360 B EN10025.1990, S235JR EN10027-1]
 Fe 320 [Fe 310-O EN10025.1990, S185 EN10027-1] (profilo salva motociclisti)


BARRIERA H2-ANAS(03b)

- DISTANZIATORE ANAS-03b
- PALO -C- : C125x62.5x25x5
- CON PROFILO SALVA MOTOCICLISTI

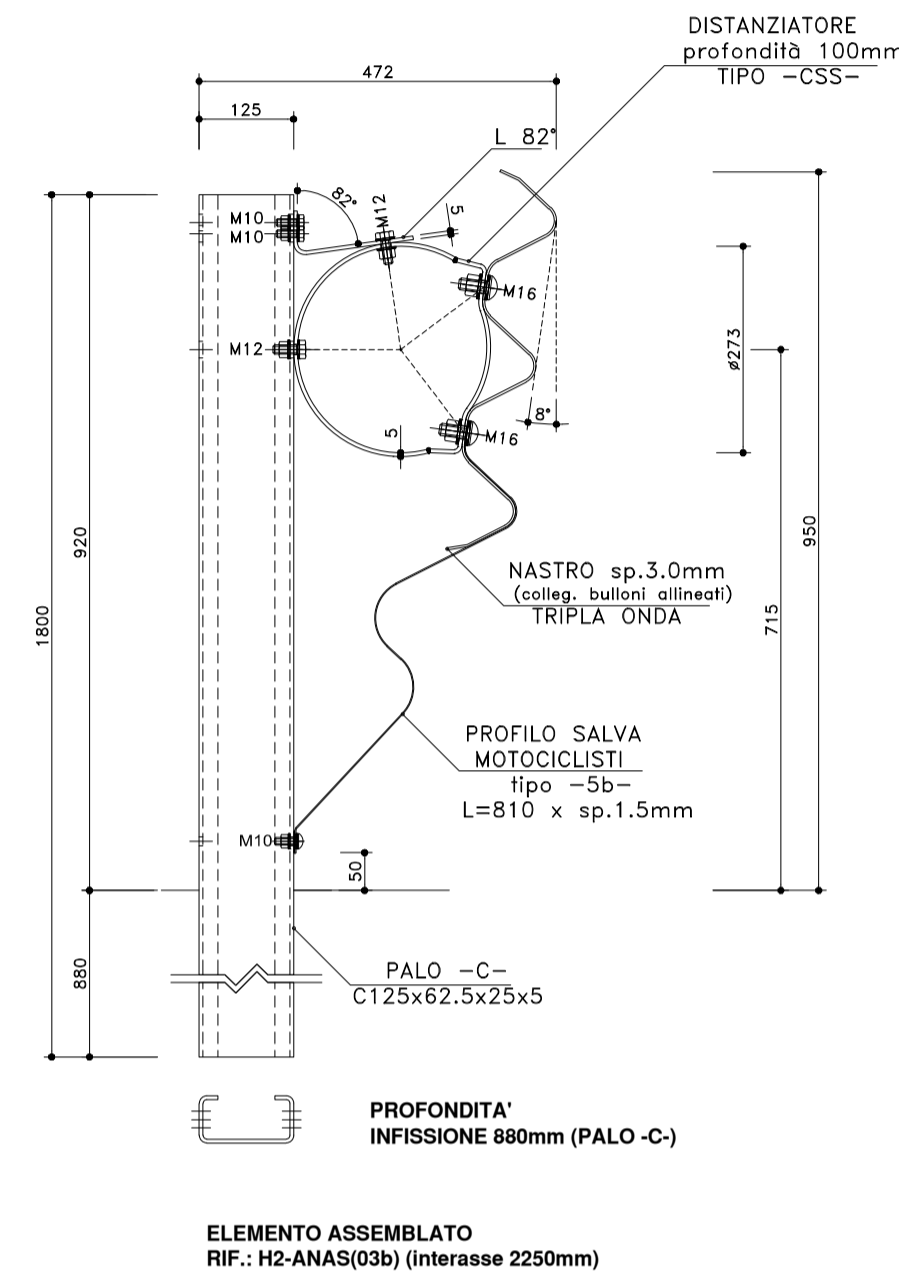


SCALA 1: 10

BARRIERE PER PUNTI SINGOLARI PROTEZIONE TERMINALE IN ZONA DI AVVIO [*]

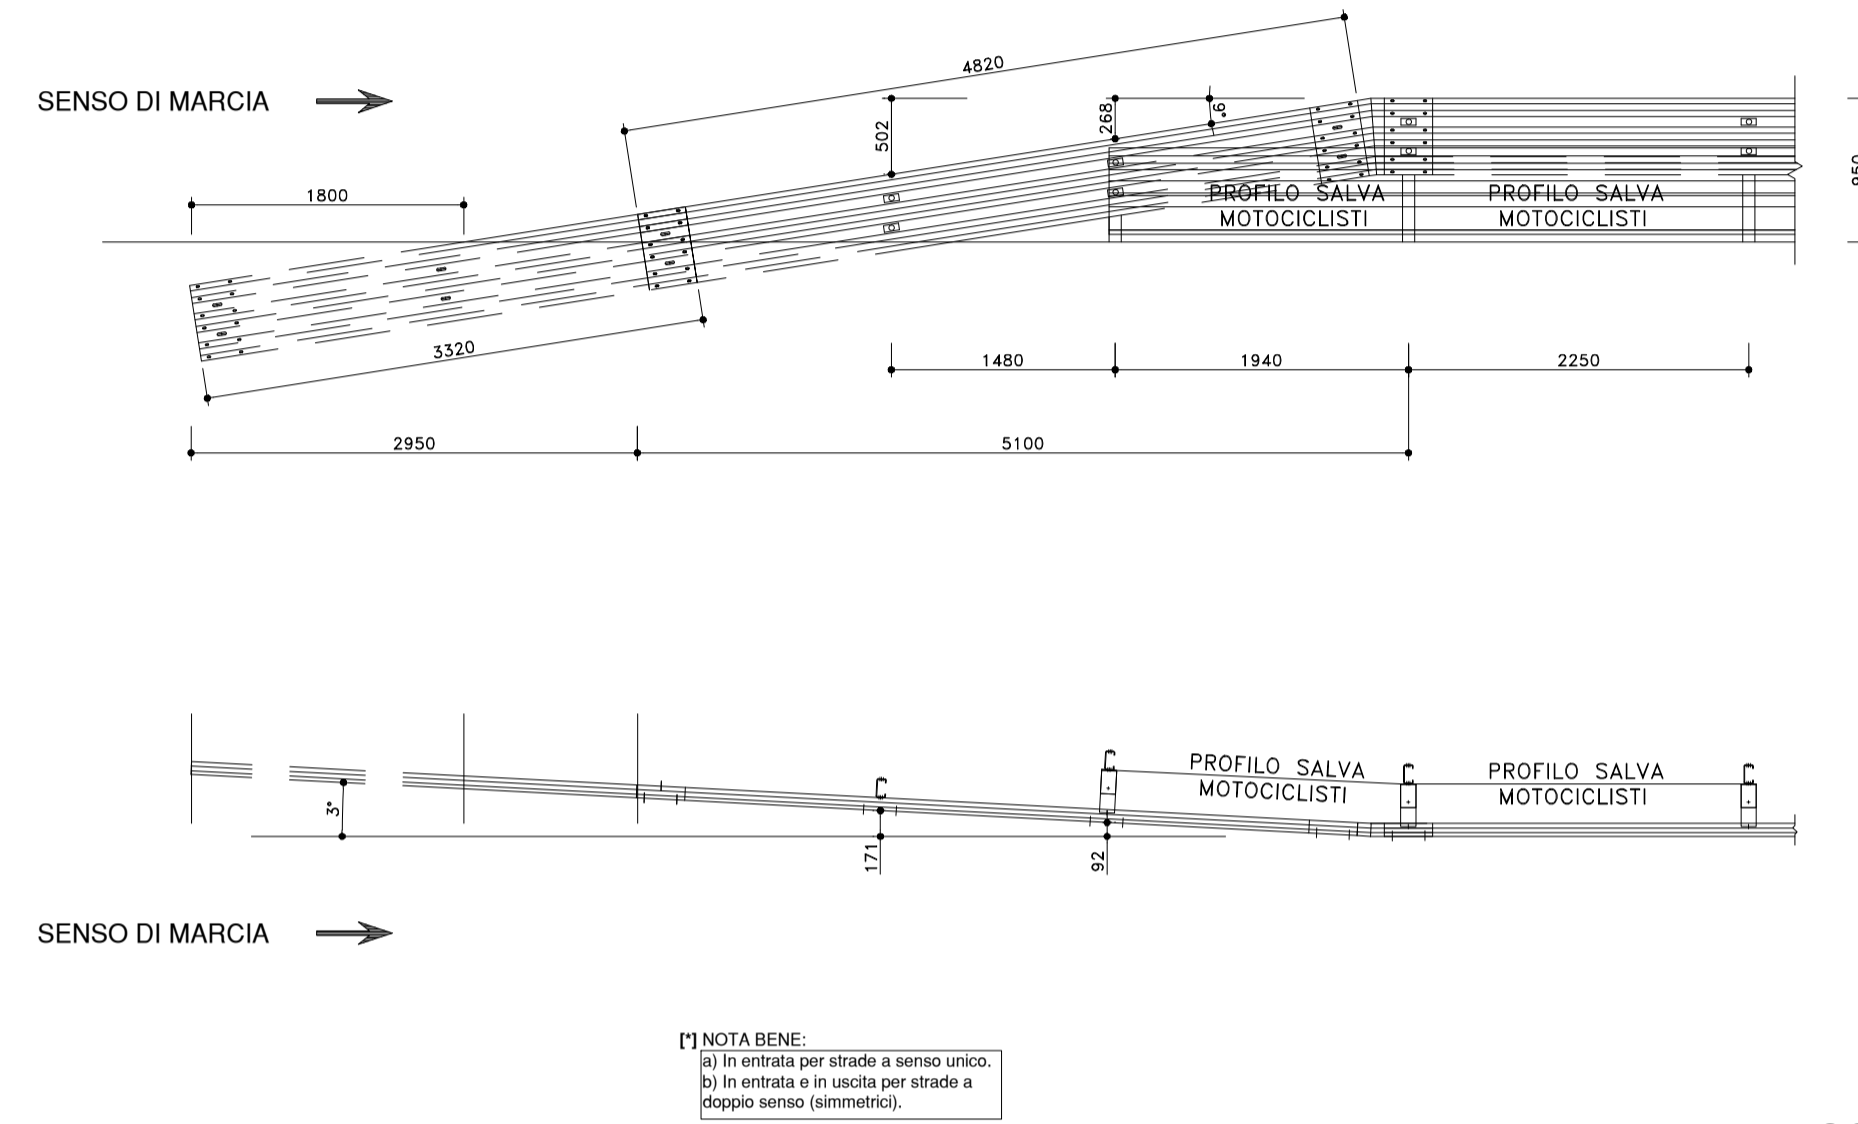


SCALA 1: 50

VISTA DALL'ALTO BARRIERA ASSEMBLATA

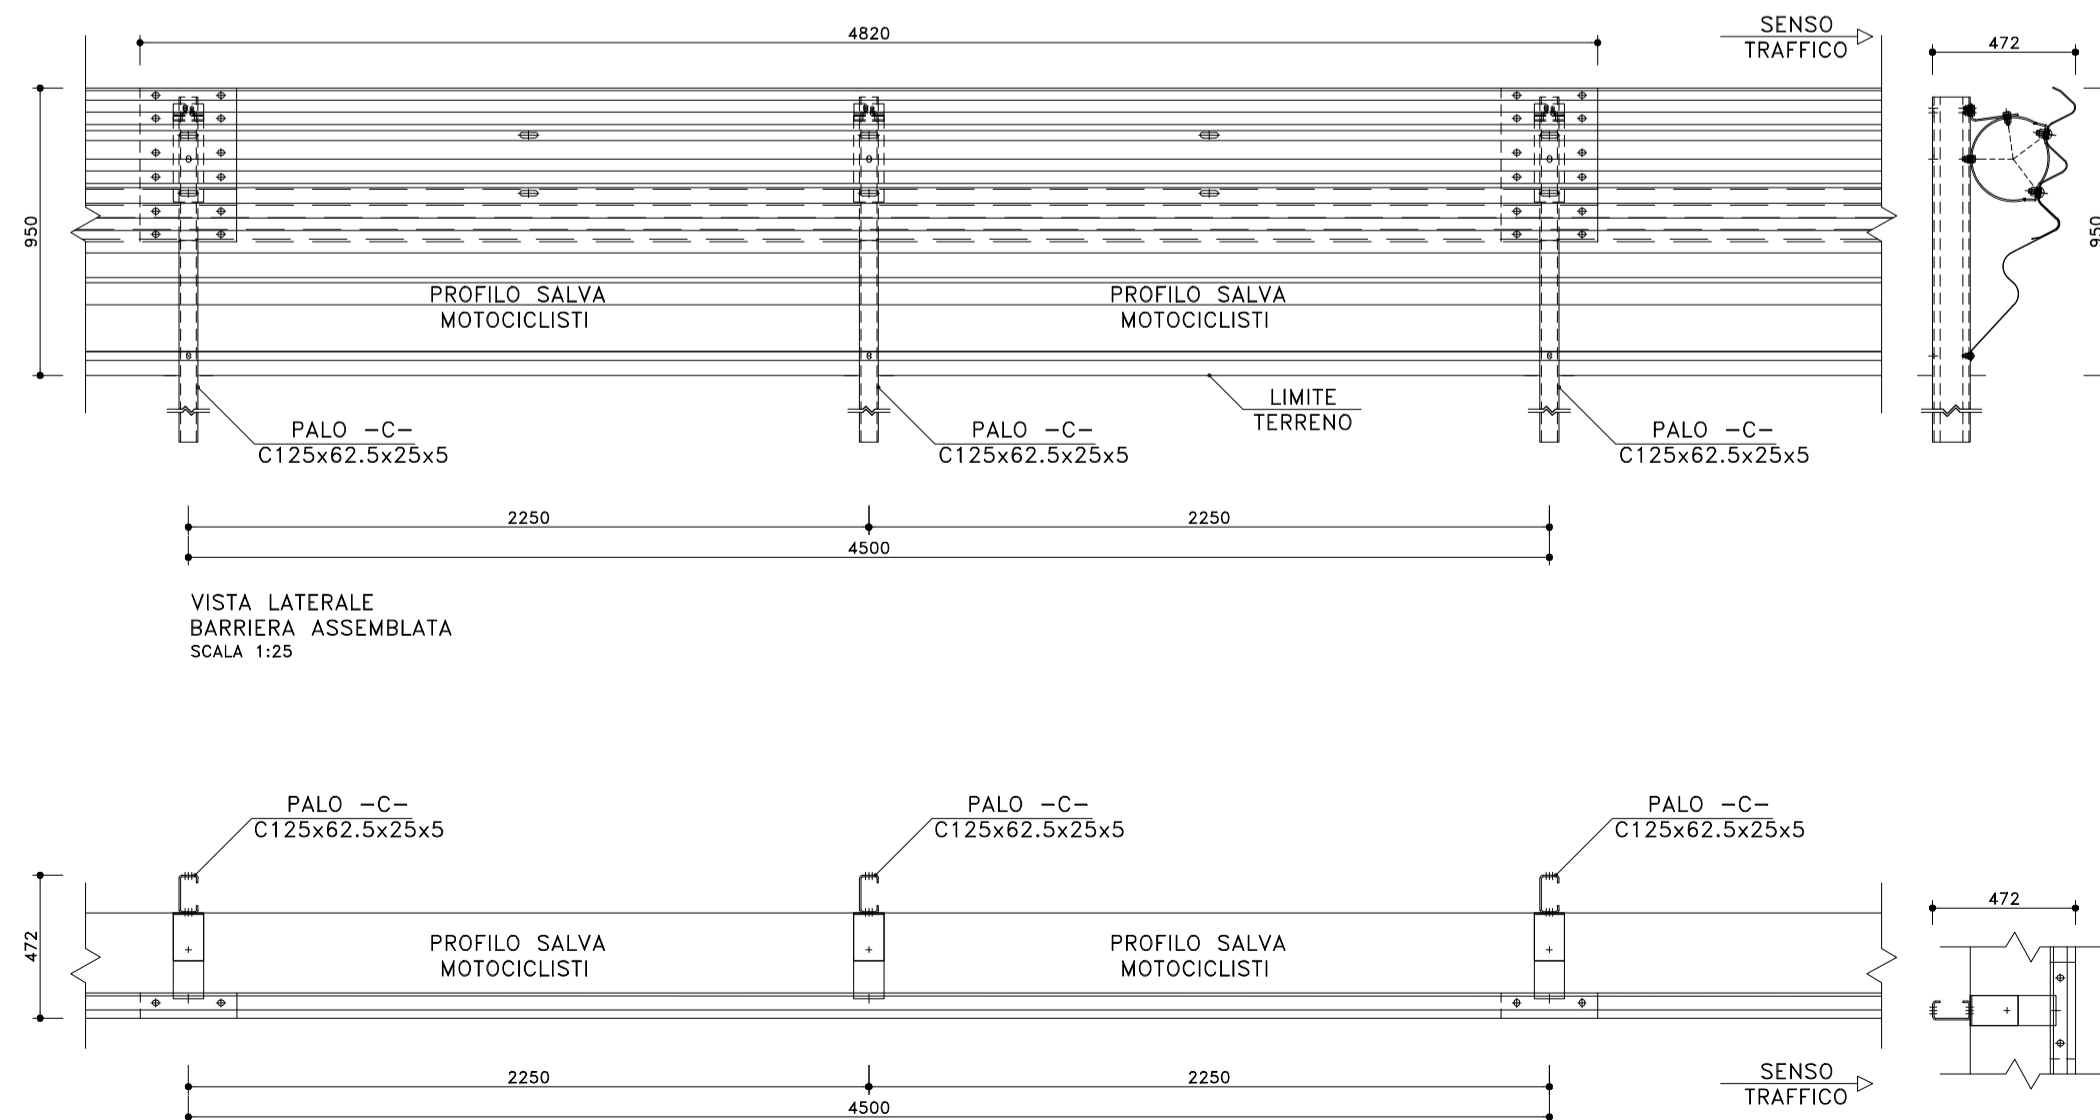

SCALA 1: 25

BARRIERE PER PUNTI SINGOLARI PROTEZIONE TERMINALE IN ZONA DI USCITA

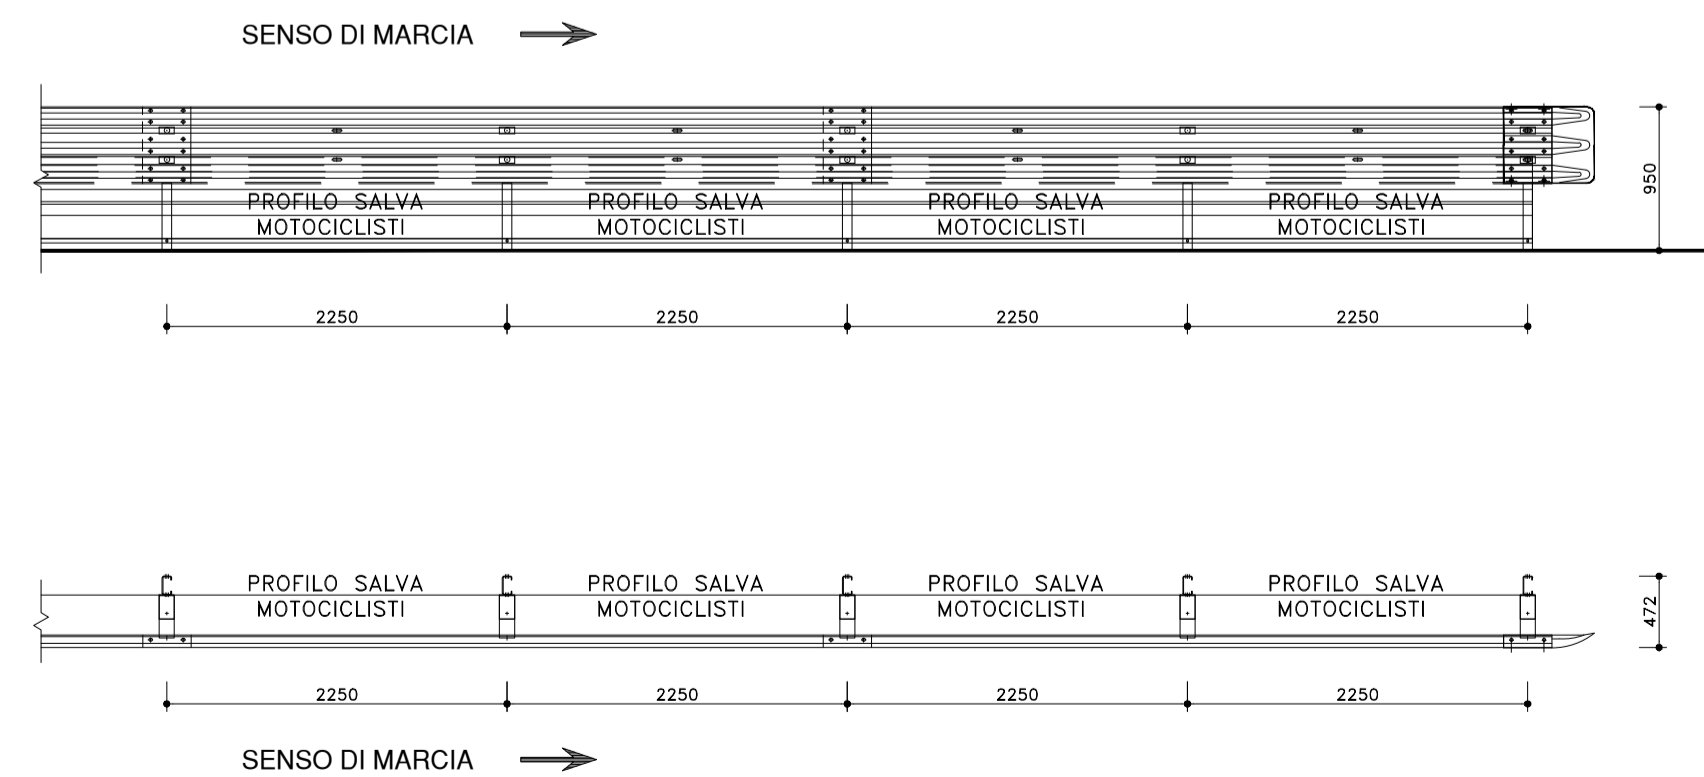

SCALA 1: 50

ANAS S.p.A.
 Direzione Progettazione e Realizzazione Lavori

S.S. N. 9 "VIA EMILIA" VARIANTE DI CASALPUSTERLENGO ED ELIMINAZIONE PASSAGGIO A LIVELLO SULLA S.P. EX S.S. N.234

PROGETTO ESECUTIVO

STUDIO CORONA Ing. Renato Vaira Direttore del Progetto Torna a provincia (P. 44201/0)	ING. RENATO DEL PRETE Ing. Renato Del Prete Direttore del Progetto Torna a provincia (P. 44201/0)	DOCT. GEOL. DANILLO GALLO Dott. Geol. Danilo Gallo Direttore del Progetto Torna a provincia (P. 44201/0)	INTEGRAZIONE PRESTAZIONI STRADALE Ing. Renato Del Prete	PROGETTISTA Ing. Valerio Bajetti (I.T. S.r.l.)
ING. VALERIO BAJETTI Ing. Valerio Bajetti Direttore del Progetto Torna a provincia (P. 44201/0)	SETAC S.r.l. Prof. Ing. Luigi Montersì Direttore del Progetto Torna a provincia (P. 44201/0)	EC Ing. Gabriele Inocenti Direttore del Progetto Torna a provincia (P. 44201/0)	PROGETTAZIONE IDRAULICA Ing. Renato Vaira (Studio Corona S.r.l.)	PROGETTAZIONE IDRAULICA Ing. Nicola Ligas (I.T. S.r.l.)
ING. GAETANO RANIERI Ing. Gaetano Ranieri Direttore del Progetto Torna a provincia (P. 44201/0)	ECOPLAN Arch. Nicoletta Fratini Direttore del Progetto Torna a provincia (P. 44201/0)	ARKE' INGEGNERIA S.p.A. Ing. Gioacchino Angarano Direttore del Progetto Torna a provincia (P. 44201/0)	OPERE D'ARTE MINORI Ing. Renato Vaira (Studio Corona S.r.l.)	OPERE D'ARTE MINORI Ing. Nicola Ligas (I.T. S.r.l.)
COMPUTI Ing. Valerio Bajetti (I.T. S.r.l.)	CANTIERISTICA Ing. Gaetano Ranieri (Ga&M S.r.l.)	GEOLGIA Dott. Danilo Gallo	GEOTECNICA Ing. Gianfranco Sodero (Studio Corona S.r.l.)	AMBIENTE Dott. Emilio Macchi (ECOPLAN S.r.l.)
SICUREZZA Dott. Gaetano Ranieri (Ga&M S.r.l.)	VISTO IL RESPONSABILE DEL PROCEDIMENTO Dott. Ing. Fabrizio CARDONE	IL RESPONSABILE DELLA INTEGRAZIONE DELLE PRESTAZIONI SPECIALISTICHE Ing. Renato DEL PRETE	PROGETTISTA Ing. Valerio BAJETTI	GEOLOGO Dott. Danilo GALLO
COORDINATORE DELLA SICUREZZA IN FASE DI PROGETTAZIONE Ing. Gaetano RANIERI	DN11			

D - DN - BARRIERE DI SICUREZZA		DETTAGLI E PARTICOLARI COSTRUTTIVI - BARRIERA H2 BORDO RILEVATO		
CODICE PROGETTO	NOME FILE	REVISIONE	SCALA:	
PROGETTO COMI	LIV. PROG. E	NUM. PROG. 1701	DN11-T00PS00TRADC01_A.dwg	A
REVISIONE	DESCRIZIONE	DATA	REDDATO	VERIFICATO
REV.	DESCRIZIONE	DATA	REDDATO	VERIFICATO
A	EMISSIONE	DICEMBRE 2017	ING. ROSALIA PISCOPO	PROF. ING. LUIGI MONTERSI
B				ING. VALERIO BAJETTI
C				
D				