BARRIERA TRIPLA ONDA BORDO LATERALE CLASSE H3 [ANAS H3BL SM] CON PROFILO SALVA MOTOCICLISTI E DISTANZIATORE "CSS"

MATERIALE :

Fe 360 B EN10025.2005 [S235JR EN10027-1] (nastro, distanziatore, profilo salva motociclisti)
Fe 430 B EN10025.2005 [S275JR EN10027-1]
Fe 510 B EN10025.2005 [S355JR EN10027-1] (corrimano copri barre)
B 450 C EN10080.2005, UNI E.16.12.660.0 [L. 33/09 09-04-2009] (barra)

BARRIERA ANAS H3BL SM

ELEMENTO ASSEMBLATO SU CORDOLI STRETTI
RIF.: ANAS H3BL SM-11 (interasse 1500mm)

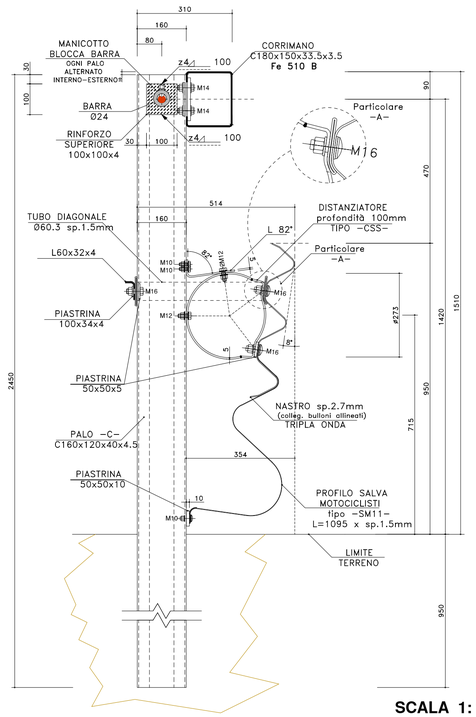

SCALA 1: 10

VISTA DALL'ALTO
BARRIERA ASSEMBLATA

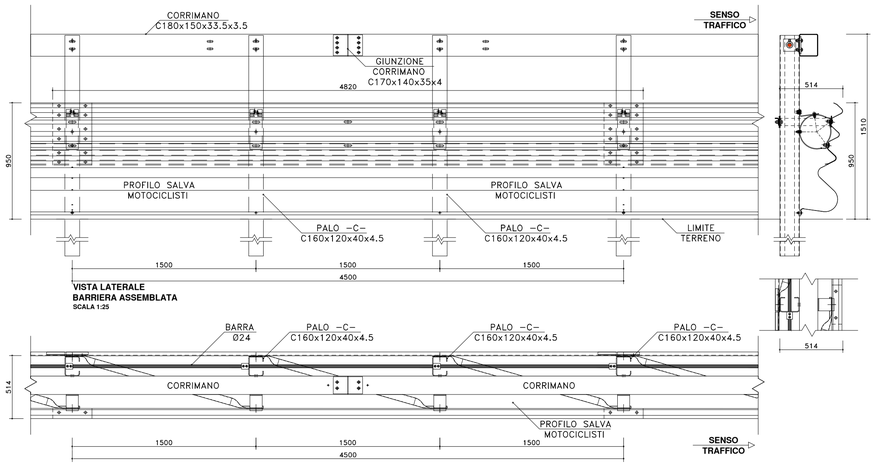

SCALA 1: 25

BARRIERE PER PUNTI SINGOLARI
PROTEZIONE TERMINALE IN ZONA DI AVVIO [*]

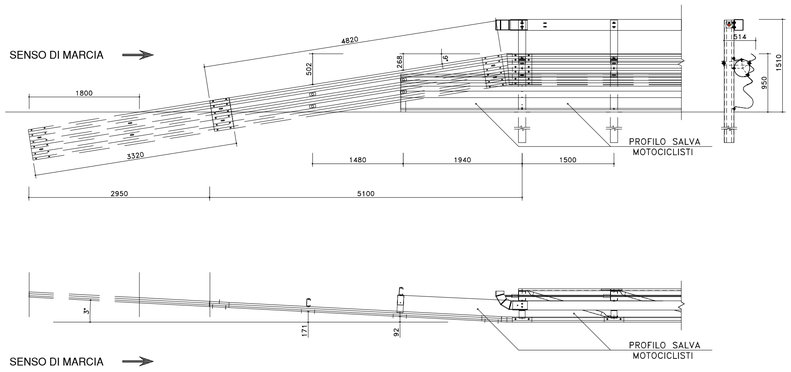

[*] NOTA BENE:
Nastro ancorato al terreno.
a) In entrata per strade a senso unico.
b) In entrata e in uscita per strade a doppio senso (simmetrici).

SCALA 1: 50

BARRIERE PER PUNTI SINGOLARI
PROTEZIONE TERMINALE IN ZONA DI USCITA

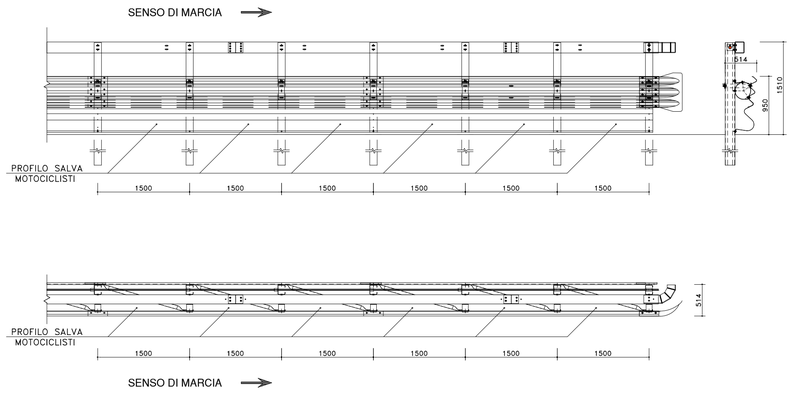

SCALA 1: 50

ANAS S.p.A.
Direzione Progettazione e Realizzazione Lavori

S.S. N. 9 "VIA EMILIA"
VARIANTE DI CASALPUSTERLENGO ED ELIMINAZIONE PASSAGGIO A LIVELLO SULLA S.P. EX S.S. N.234

PROGETTO ESECUTIVO

STUDIO CORONA Ing. Renato Vaira (Ordine degli Ingg. di Torino e Provincia n° 4663 W)	ING. RENATO DEL PRETE Ing. Renato Del Prete Ordine degli Ingg. di Bari e provincia n° 5073	DOTT. GEOL. DANILO GALLO Dott. Geol. Danilo Gallo Ordine dei Geologi della Regione Puglia n° 165	INTEGRAZIONE PRESTAZIONI: Ing. Renato Del Prete PROGETTISTA: Ing. Valerio Bajetti (I.T. S.r.l.)
Ingegneria del Territorio s.r.l. Ing. Valerio Bajetti Ordine degli Ingg. di Roma e provincia n° A-26211	SETAC Srl Servizi & Engineering Trasporti Ambiente Costruzioni Prof. Ing. Luigi Monterisi Ordine degli Ingg. di Bari e provincia n° 1771	E&G Engineering & Graphics S.r.l. Ing. Gabriele Inceocchi Ordine degli Ingg. di Roma e provincia n° A-12102	PROGETTAZIONE STRADALE: Ing. Gaetano Ranieri (Ga&M S.r.l.) PROGETTAZIONE IDRAULICA: Ing. Fabrizio Bajetti (I.T. S.r.l.)
CONSORZIO UNING SOCIETÀ DESIGNATA GA&M Prof. Ing. Matteo Ranieri Ordine degli Ingg. di Bari e provincia n° 1137	ECOPLAN Arch. Nicoletta Frattini Ordine degli Arch. di Torino e provincia n° A-4633	ARKE' INGEGNERIA s.r.l. Ingegneria Impianti - Costruzioni Ing. Gioacchino Angarano Ordine degli Ingg. di Bari e provincia n° 5870	PROGETTAZIONE OPERE D'ARTE MAGGIORI: Ing. Renato Vaira (Studio Corona S.r.l.) PROGETTAZIONE OPERE D'ARTE MINORI: Ing. Nicola Ligas (I.T. S.r.l.) COMPUTI: Ing. Valerio Bajetti (I.T. S.r.l.) CANTIERISTICA: Ing. Gaetano Ranieri (Ga&M S.r.l.) GEOLOGIA: Dott. Danilo Gallo GEOTECNICA: Ing. Gianfranco Sodero (Studio Corona S.r.l.) AMBIENTE: Dott. Emilio Macchi (ECOPLAN S.r.l.) SICUREZZA: Ing. Gaetano Ranieri (Ga&M S.r.l.)

VISTO: IL RESPONSABILE DEL PROCEDIMENTO	IL RESPONSABILE DELLA INTEGRAZIONE DELLE PRESTAZIONI SPECIALISTICHE	PROGETTISTA	GEOLOGO	IL COORDINATORE DELLA SICUREZZA IN FASE DI PROGETTAZIONE
Dott. Ing. Fabrizio CARDONE	Ing. Renato DEL PRETE	Ing. Valerio BAJETTI	Dott. Danilo GALLO	Ing. Gaetano RANIERI

DN13

DN - BARRIERE DI SICUREZZA
DETTAGLI E PARTICOLARI COSTRUTTIVI - BARRIERA H3 BORDO RILEVATO

CODICE PROGETTO (PROGETTO / LIV. PROG. / N. PROG.)	NOME FILE	REVISIONE	SCALA:
COMI E 1701	CODICE ELAB. T00PS00TRADC03 — DN13-T00PS00TRADC03_A.dwg	A	1:1.000

REV.	DESCRIZIONE	DATA	REDATTO	VERIFICATO	APPROVATO
D					
C					
B					
A	EMISSIONE	DICEMBRE 2017	ING. ROSALIA PISCOPO	PROF. ING. LUIGI MONTERISI	ING. VALERIO BAJETTI